



仮称「はつらつセンター泉」

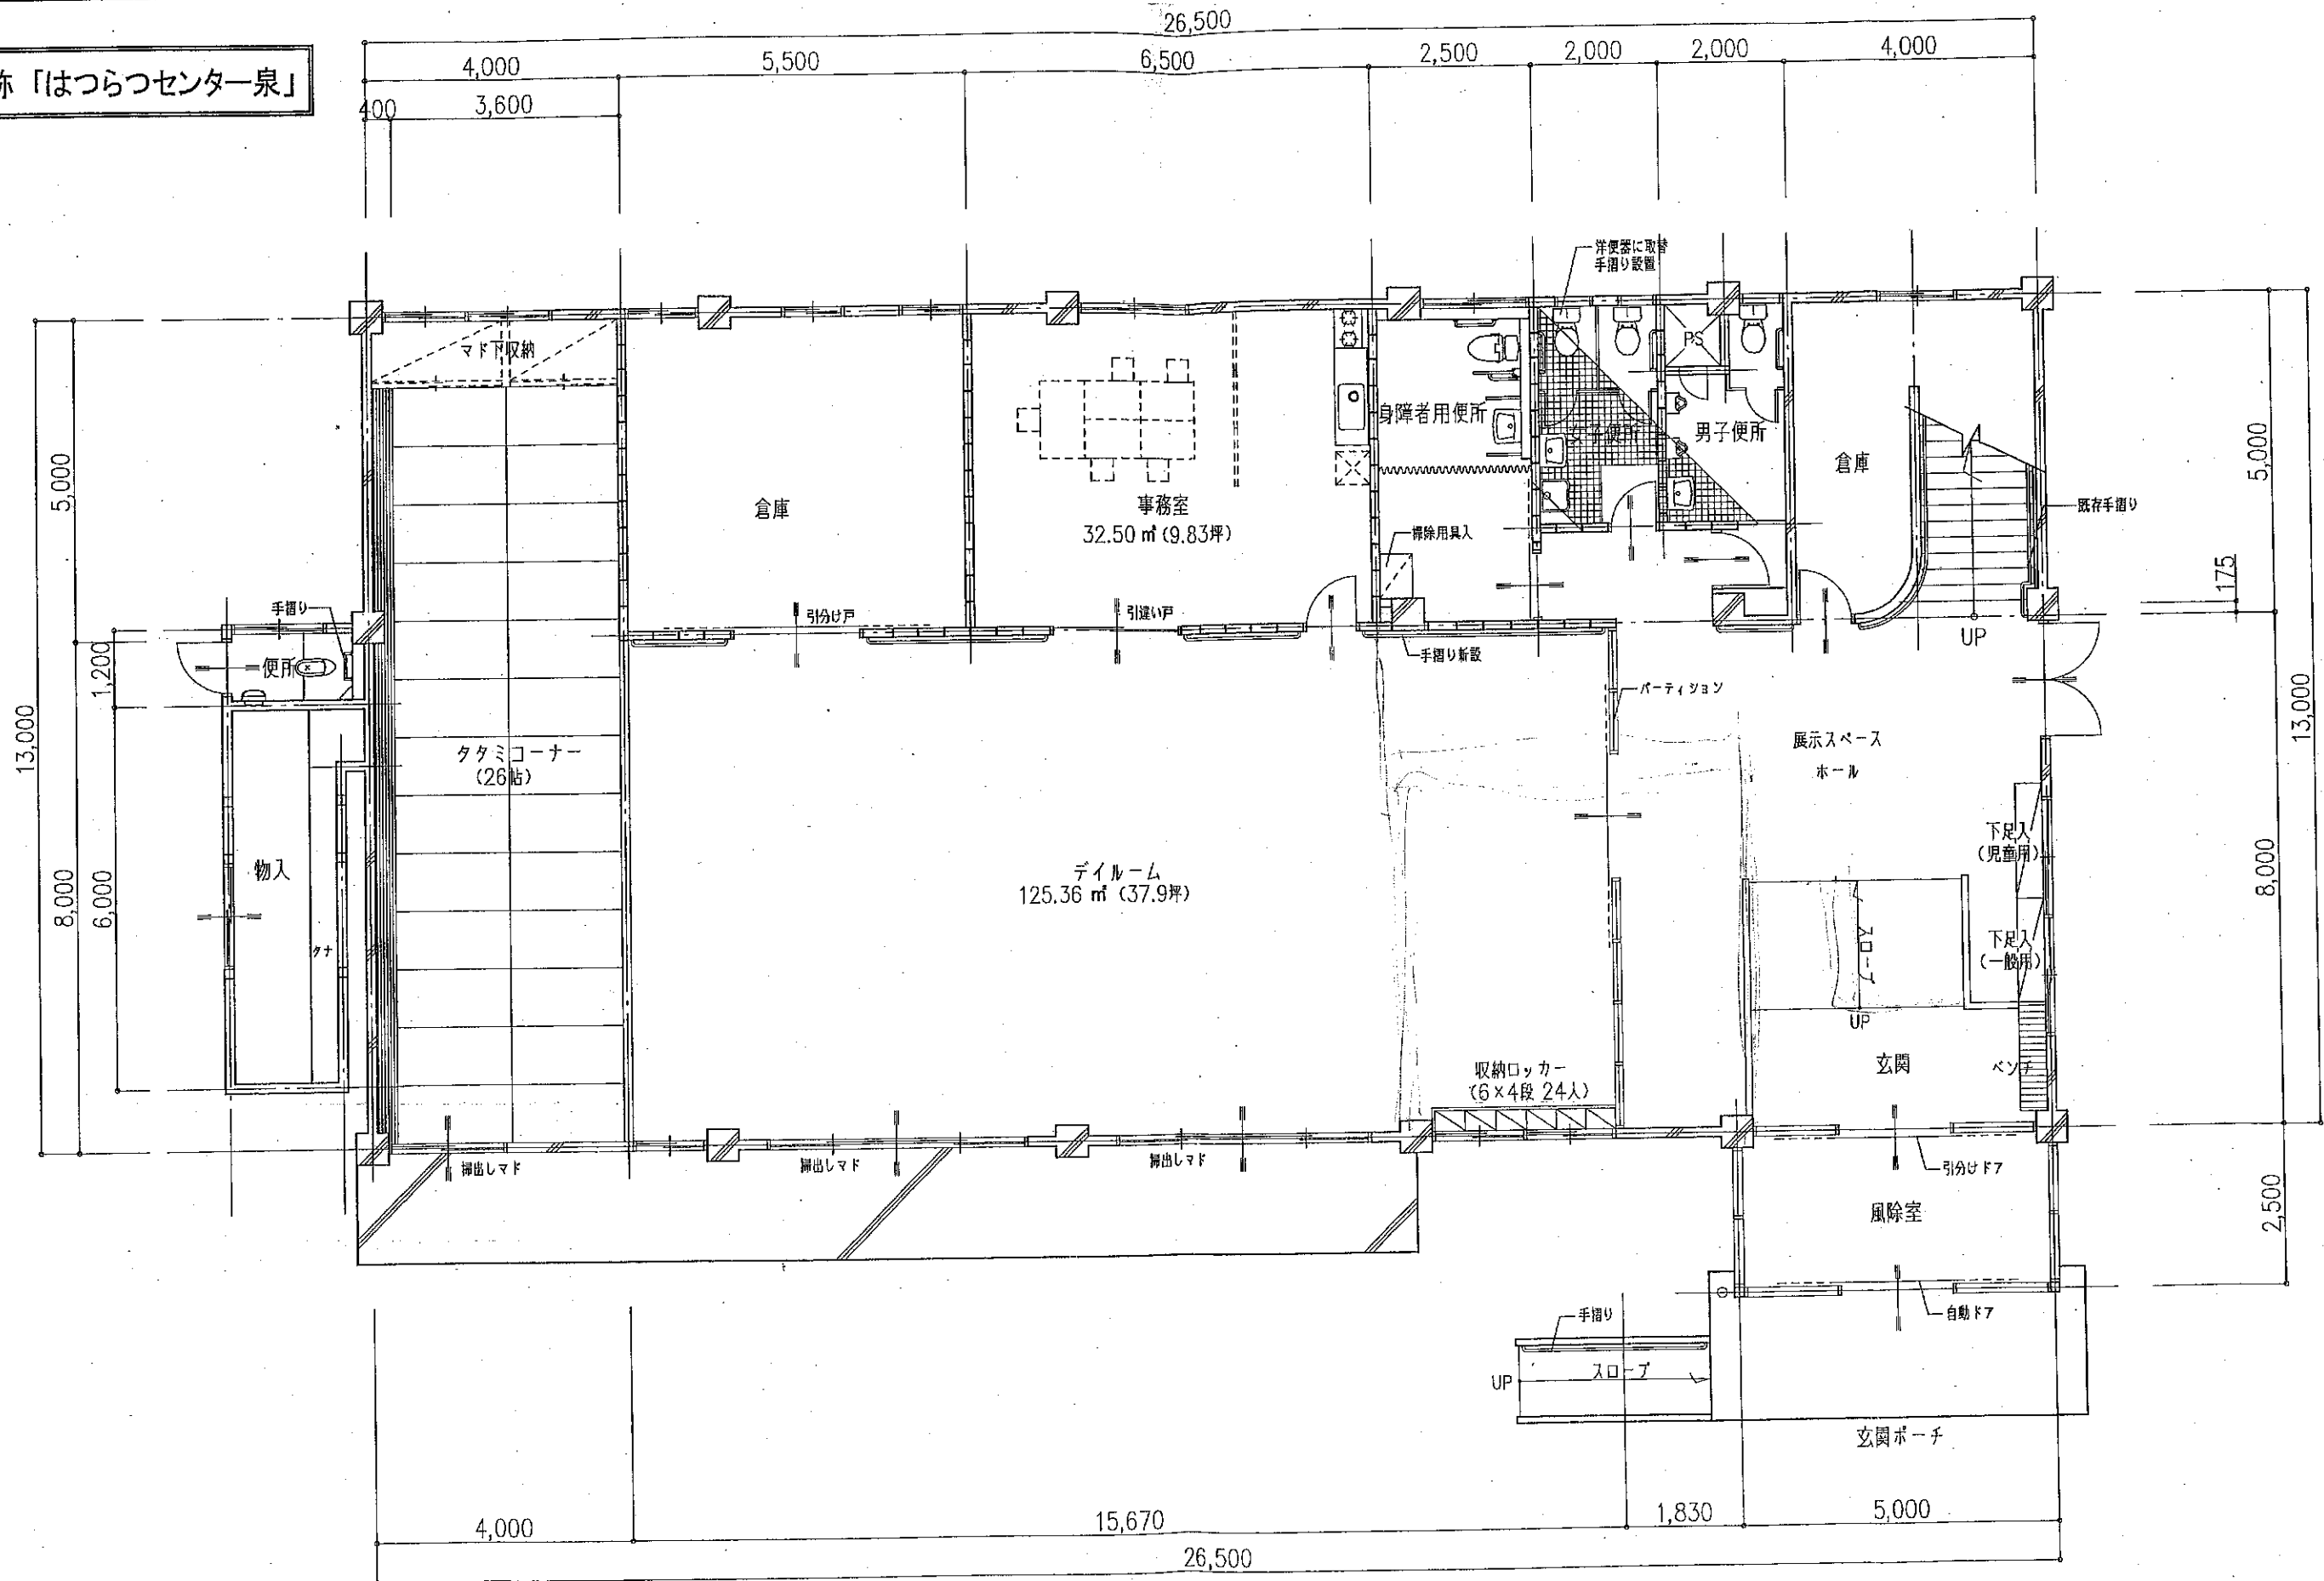

改修後 1階平面案

| | | | |
|-------|------------------|------|-------|
| 件名 | 仮称「泉げんきセンター」改修工事 | | |
| 図面名 | 1階平面図 | 縮尺 | 1:100 |
| 作成年月日 | 平成13年8月1日 | 図面番号 | |

泉小学童保育

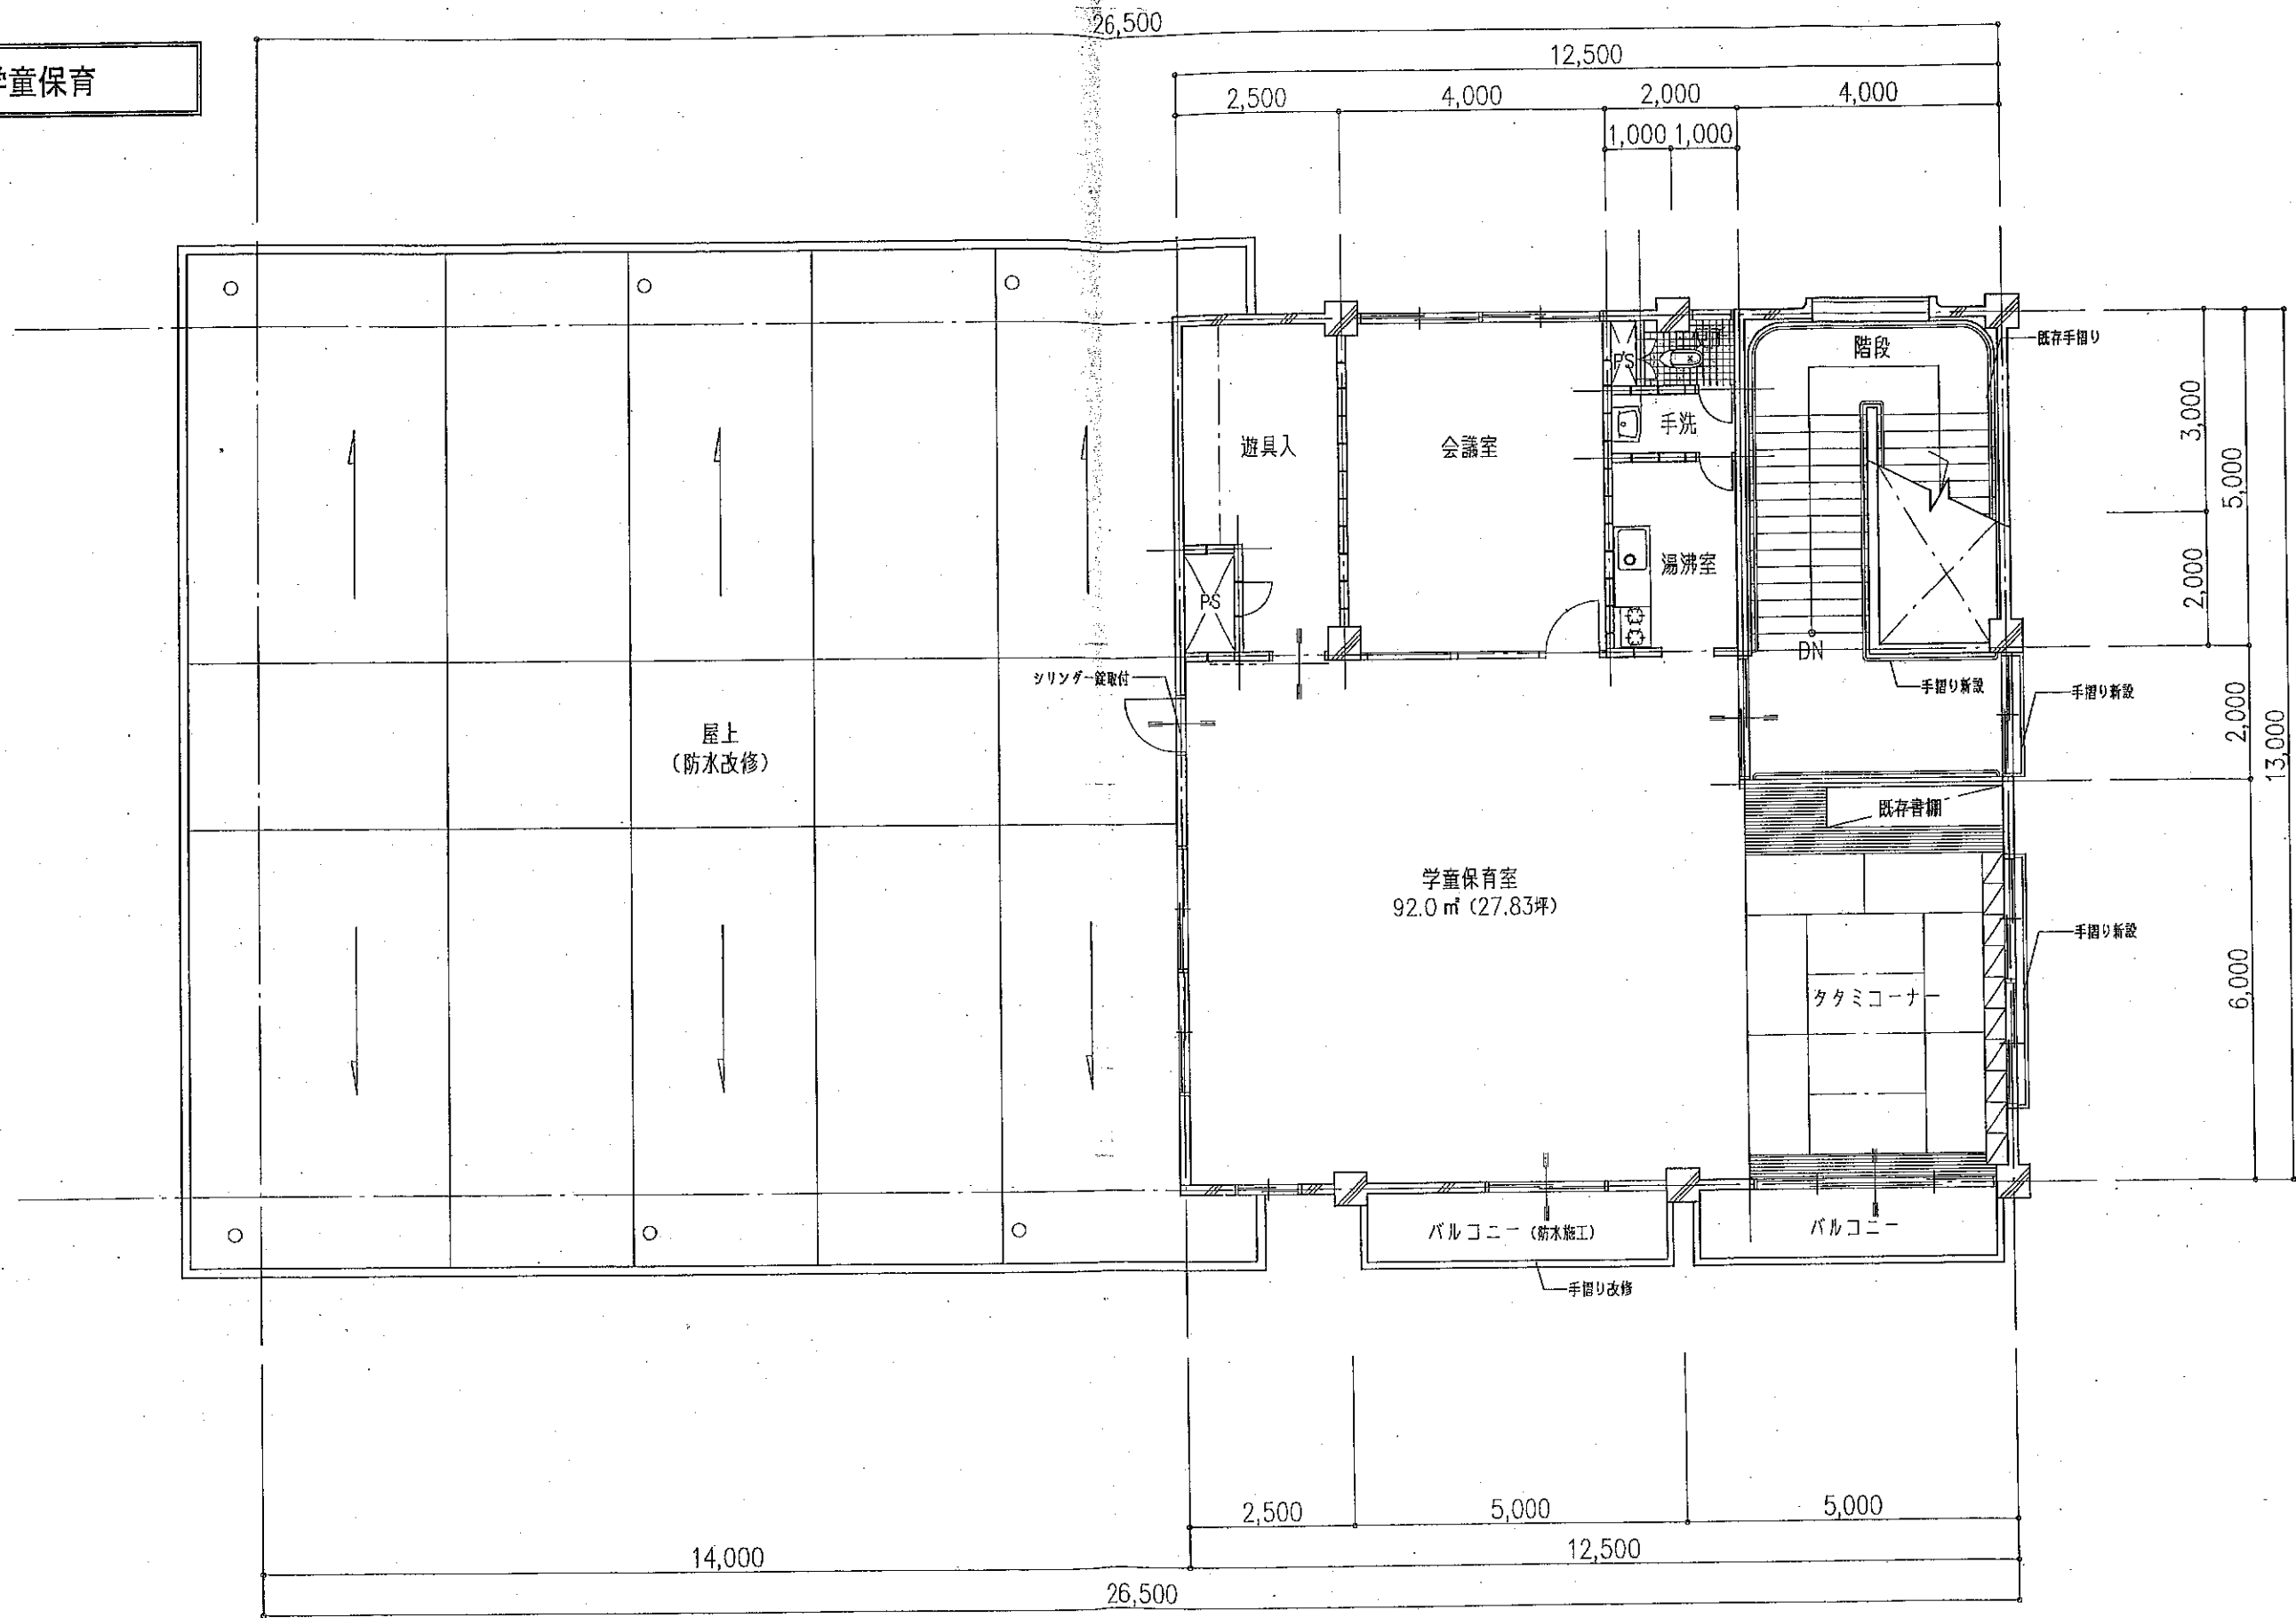

改修後 2階平面案

| | | | |
|-------|------------------|------|-------|
| 件名 | 仮称「泉げんきセンター」改修工事 | | |
| 図面名 | 2階平面図 | 縮尺 | 1:100 |
| 作成年月日 | 平成13年8月1日 | 図面番号 | |