

開 覧 設 計 書

工 事 名	矢板市文化会館解体工事
施行箇所	矢板市矢板
工 期	令和8年9月24日まで

入 札 日	令和7年8月6日	時間については、入札通知書により確認のこと
場 所	矢板市保健福祉センター 2階 中会議室	
閲覧期間	令和7年7月11日～令和7年8月5日	
担 当	矢板公民館	

そ の 他	
-------	--

令和7年度	設計 の 理由	矢板市文化会館解体するにあたり、 本工事を要す。	工期	R8. 9. 24 限り	施工 方法	条件付 一般競 争入札
起債						

実施設計書

矢板市文化会館解体工事

矢板市矢板地内

設計概要

矢板市文化会館解体工事

鉄筋コンクリート一部鉄骨造 地下 1 階地上 4 階建て 4,651.60㎡						課 長
						館 長
						設 計 者

設計書用紙（甲） 栃 木 県 矢 板 市

請負工事金額 金 円

内 訳

工事価格 金 円

消費税相当額 金 円

予 算 額 査 定 額		増減額	予 算 額 査 定 額 に 対 する 増 減 額	増額 (内消費税)	理 由
実施 前回	設計額				
	請負額		前 設 計 額		
	請負率		請 負 額 に 対 する 増 減 額		
今回 変更	設計額				
	請負額				

施 工 条 件 書

矢板市文化会館解体工事

項 目	事 項
工 程 関 係	・ 工事着手前に施工計画書を提出し、監督員と協議すること。 ・ 工事に何らかの支障があり、工程が遅れる場合、監督職員と協議すること。
用 地 関 係	・ 施工上個人の土地に立ち入らなければならないときは、土地所有者の承諾を得ること。 ・ 車両、製品・廃材等のヤード内仮置きは施設運営上支障ないよう行うこと。
周 辺 環 境 保 全 関 係	・ 敷地・路上に廃材等が落ちた際は必ず清掃を行うこと。 ・ 本工事において、使用する建設機械については、排ガス対策型建設機械を使用するものとする。 ・ 可能な限り低騒音・低振動の工事機器を使用すること。
安 全 対 策 関 係	・ 施工の安全確認の徹底を図るために、作業者全員の参加による労働災害防止のための定期的な教育・訓練を毎月１回半日以上時間を割り当てること。 ・ 車両や人の往来を十分考慮した施工を行うこと。
仮 施 設 関 係	・ 工事標示板等保安施設については、所定の位置に設置し夜間においても遠方から確認できるようにすること。また、常に巡回を行い安全であることを確認すること。
仮 設 工 関 係	・ 足場の設置においては、労働安全衛生規則等の関係法規を遵守した上で、監督員等と十分な協議を設け、施工計画等で示すこと。
過 積 載 防 止 対 策 関 係	・ 工事用資材等の積載超過のないようにすること。 ・ 過積載を行っている資材納入業者から資材を購入しないこと。
建 設 副 産 物 関 係	・ 木くず廃材は適正な処理施設へ搬入すること。 ・ 建設廃棄物処理委託契約を処理業者と締結し、契約書の写しを建設副産物処理承認申請書に添付すること。 ・ マニフェストE票を竣工図書に添付すること。 ・ 再生資源利用計画については建設副産物情報交換システム（COBRIS）に登録を行い、登録内容の写しを監督員に提出すること。
PCB 関 係	・ PCB使用の疑いがある電気設備機器類については、機器品番をメーカーに問い合わせ、含有の有無を確認すること。
そ の 他	・ 工事竣工図書の一部（工事竣工図）を電子納品すること。竣工図書作成については、監督員の指示に従うこと。 ・ 工事契約については、議会の議決に付すべき契約及び財産の取得又は処分に関する条例（昭和38年矢板市条例第26号）第２条により議会の議決後本契約とする。 ・ 工事請負前払金請求については、受領希望の有無を入札後すみやかに矢板公民館担当者へ報告すること。

電子納品に関する特記仕様書

(建設工事)

(適用範囲)

第1条 本特記仕様書は、当該工事（以下「本工事」という。）の最終成果品を電子納品の対象とし、そのために必要な事項について定めるものである。

(電子納品)

第2条 電子納品とは、本工事の最終成果を電子データで納品することをいう。

ここでいう電子データとは、「電子納品運用ガイドライン」（以下「ガイドライン」という。）に示されたファイルフォーマットに基づいて作成されたものを指す。

なお、書面における署名又は押印の取扱いについては、別途監督職員と協議するものとする。

(成果品の提出)

第3条 成果品の提出の際には、国土交通省チェックシステム及びウィルス対策ソフトを利用してチェックを行い、エラーが無いことを確認した後、電子媒体に格納することとする。提出物は、電子媒体（CD-R又はDVD-R）正副各1部、計2部とする。

なお、電子納品の対象外とした書類は、従来通り紙で納品する。

「ガイドライン」で特に記載のない項目については、原則として成果を電子化して提出する義務はないが、監督職員と協議の上、電子化を決定する。

また、紙による書類の提出は必要最小限とする。

(成果品の保管)

第4条 請負者は、発注者に提出する電子媒体に格納したデータを、バックアップとして請負者のハードディスク等に保管し、その保管年数は10年間を原則とする。

(成果品の確認)

第5条 請負者は、電子媒体（CD-R又はDVD-R）提出時において、電子データが「ガイドライン」に基づき作成されていることを、監督職員の立会いのもと確認する。

なお、電子データの検査方法については、別途協議のうえ決定する。

(その他)

第6条 請負者は、本工事の実施にあたり内容に疑義が生じた場合には、速やかに監督職員と協議し、その指示を受けなければならない。

事前協議チェックシート

(建設工事)


(様式 1)

[illegible]

CD-R (DVD-R) のラベル及び工事（業務委託）管理情報の工事（業務委託） 番 号について

矢板市工事契約管理システムの工事（委託）番号を使用するので、監督員と協議すること。

CD - R (DVD-R) の作成について（例）

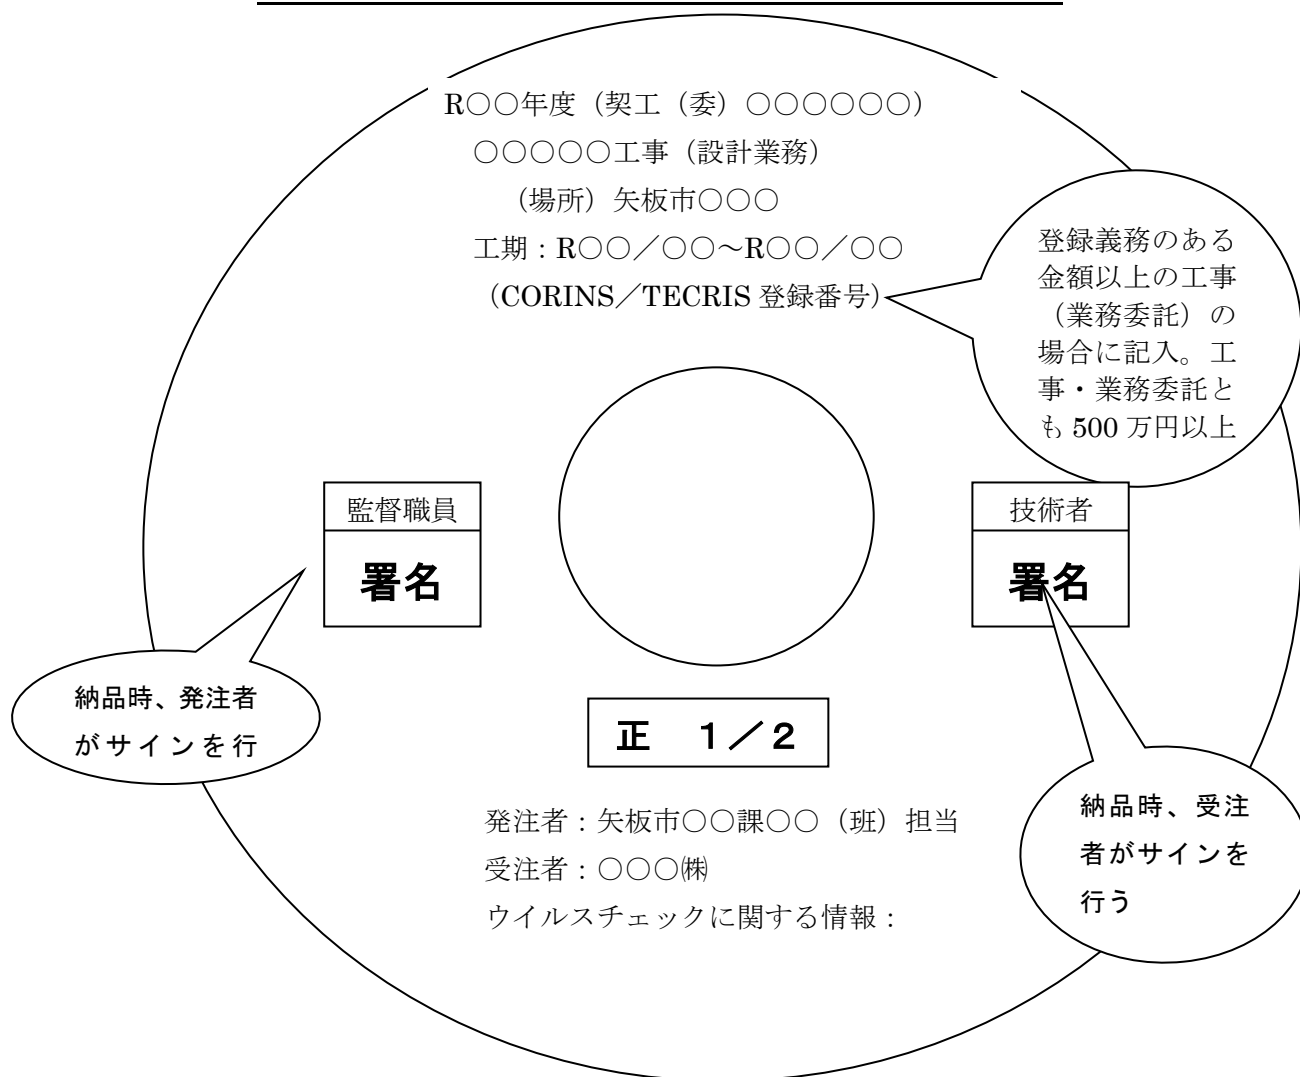

CD-R (DVD-R) のラベルは、CD-R (DVD-R) 表面へのプリンタ直接印字により作成する。


又は、油性マジック等の傷を付ける恐れのないもので書き込みをするものとする。（ボールペン・鉛筆等の硬質な筆記用具は使用不可）

プラスチックケースのラベル表示例

平成〇〇年度 〇〇〇〇〇〇工事（業務委託） 平成〇〇年〇月 契約番号 〇〇〇〇〇〇

フォルダ構成 (工事)

それぞれ、 の所がファイルを保存する場所です。

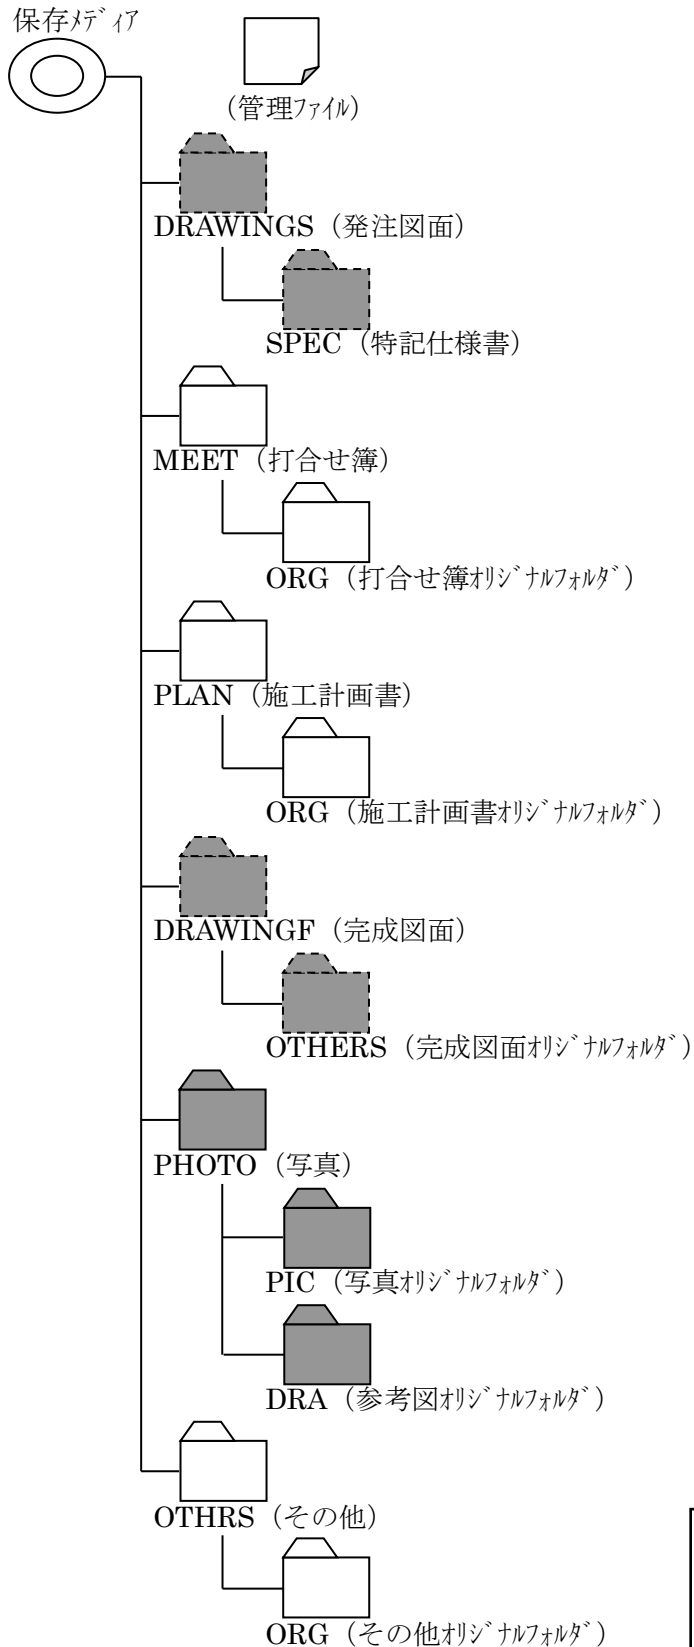

※発注図が電子化されている場合には、 にもデータを保存します。

様式2

電 子 媒 体 納 品 書

矢板市長

様

請負者（受注者）

住 所

氏 名

（担当者）

印
印

下記のとおり電子媒体を納品いたします。

記

工 事 名 (業務委託名)			契約番号			
工事場所 (委託場所)	矢板市 地内		TECRIS・CORINS 登録番号			
電子媒体の種類	規 格	単 位	数 量	作成年月日	備考	
		枚		令和 年 月 日		
【適用】						

【発注者側記載事項】

受領者及び保管場所

担 当 課	矢板公民館	職氏名	
保 管 場 所	矢板公民館		

公表単価一覧表

工事名：矢板市文化会館解体工事

名称	規格	単位	単価：円	適用区分			備考
				機	労	材	
地下部躯体とりこわし	地下室	m ²	7,220	○	○		
PC杭破碎撤去	φ400 杭頭から1m程度	本	19,500	○	○		
客席連結椅子撤去	移動席、固定席	席	2,460	○	○		
移動席椅子用台車撤去	3260×1570×4台、4760×1570×2台	台	10,200	○	○		
舞台装置類撤去	緞帳他	式	1,020,000	○	○		
小ホール可動扉撤去	軽量鉄骨 ベニヤ張り	か所	90,100	○	○		
残置物処分	車両費 2tトラック	台	23,000	○	○		
残置物処分	人件費	人	28,000		○		
残置物処分	片付け撤去費	m ³	9,010	○	○		
重機 550BH ロングタイプ	1台 運搬組立費共	式	2,975,000	○	○		
重機 350BH セミロングタイプ	1台 運搬組立費共	式	1,955,000	○	○		
重機 200BH レギュラータイプ	2台 運搬共	式	399,500	○	○		
煙突内 ハイスタック撤去	600φ t50 L12m 養生共	箇所	4,250,000	○	○		
発生材処理 積込		m ³	4,760	○	○		
発生材処理 運搬	4tコンテナトラック 距離：250km程度	台	114,700	○	○		
発生材処理 処分		m ³	38,400	○	○		
空調・換気ダクトバックシンクアスベスト撤去	700か所程度	式	8,370	○	○		
空調配管エルボ アスベスト撤去	800か所程度	式	7,010	○	○		
キャンバスタクト アスベスト撤去	30か所程度	式	6,780	○	○		

1 本表に記載されている単価は、見積り及び特別調査により決定したものである。

2 適用区分に○印があるものは、下記の価格を示す。

「機」：機械器具等の損料または賃料

「労」：労務費

「材」：材料費

公表単価一覧表

工事名：矢板市文化会館解体工事

名称	規格	単位	単価：円	適用区分			備考
				機	労	材	
発生材処理 積込		m3	4,760	○	○		
発生材処理 運搬	10tコンテナトラック 距離：310km程度	台	170,000	○	○		
発生材処理 処分		m3	38,400	○	○		
案内板 撤去費	基礎共	箇所	9,350	○	○		
エントランス土間コンクリート切断	タイル+コンクリート 総厚200mm程度 鉄筋切断共	m	3,820	○	○		
エントランス(レンガ張) 撤去費	スロープ部、階段部含む	m2	5,950	○	○		
スロープ壁 撤去費		箇所	2,970	○	○		
アスファルト舗装撤去	厚50mm程度	m2	2,120	○	○		
銅像撤去復旧		式	49,300	○	○		
西側スチールメッシュフェンス撤去	長さ=72m H=1.0m フェンス基礎共	m	3,480	○	○		
地下オイルタンク清掃	容量6000L サービスタンク共	式	255,000	○	○		
立入防止柵	木杭=44本、トラロープ=90m	m	2,720	○	○		
残材処分	ガラス、陶磁器類	m3	15,300	○	○		
残材処分	その他 ガレキ類	m3	25,500	○	○		
残材処分	石綿含有成形板	m3	30,600	○	○		
電気設備機器類撤去							
(1) 自家発電機	3相3線200V 200kVA 燃料小出槽 150 L,燃料配管・通気管・マフラー・煙突共 一式撤去	式	212,500	○	○		
(2) 変圧器	6kV 3相3線 500 kVA (油入)	台	29,700	○	○		
(3) 変圧器	6kV 3相4線 500 kVA (油入)	台	29,700	○	○		

1 本表に記載されている単価は、見積り及び特別調査により決定したものである。

2 適用区分に○印があるものは、下記の価格を示す。

「機」：機械器具等の損料または賃料

「労」：労務費

「材」：材料費

公 表 單 價 一 覽 表

工事名:矢板市文化会館解体工事

[illegible]

- 1 本表に記載されている単価は、見積り及び特別調査により決定したものである。
- 2 適用区分に○印があるものは、下記の価格を示す。

「機」:機械器具等の損料または賃料

「勞」：勞務費

「材」：材料費

工事名称	矢板市文化会館解体工事
工事場所	矢板市矢板地内

(工事価格 _____)
(調査基準価格 _____)
(調査基準価格の100/110 _____)

工事費内訳

名 称		数 量	単 位	金 額	備 考
直接工事費					
建築工事		1	式		
計					
共通費					
共通仮設費		1	式		
現場管理費		1	式		
一般管理費等		1	式		
計					
工事価格		1	式		
消費税等相当額		1	式		消費税率 10 %
工事費		1	式		
調査基準価格		1	式		
調査基準価格の100/110		1	式		

[illegible]

[illegible]

[illegible]

[illegible]

[illegible]

建築工事 中科目別内訳

I. 文化会館					
科 目 名 称	中 科 目 名 称	数 量	単 位	金 額	備 考
1. 直接仮設		1	式		
計					
2. 土工		1	式		
計					
3. 建築とりこわし		1	式		
計					
4. 電気設備とりこわし		1	式		
計					
5. 機械設備とりこわし		1	式		
計					
6. アスベスト除去		1	式		
計					

[illegible]

[illegible]

1. 直接仮設

[illegible]

[illegible]

建築工事 細目別内訳

I. 文化会館 3. 建築とりこわし						
名 称	摘 要	数 量	単 位	単 価	金 額	備 考
仕上げ等 とりこわし	4階 平均床面積 1000m2以上	4,235	m ²			
アスベスト含有成形板 撤去	集積共	1	式			別紙 00-0005
上部躯体 とりこわし	3階以上 1階床面積 750m2以上 延床1m2当たり壁長 0.19以上	4,235	m ²			
地下部躯体とりこ わし	地下室	416	m ²			見積_01
基礎部躯体 とりこわし	3階以上 1階柱1本当たり面積 30～33m2未満	3,322	m ²			
地業とりこわし	杭破碎撤去	1	式			別紙 00-0006
客席椅子類撤去		1	式			別紙 00-0007
舞台装置類撤去		1	式			別紙 00-0008
小ホール可動扉撤去	W5.25×H6.3 見込100 軽量鉄骨骨組 ペニヤ9mm両面フラッシュ	2	か所			見積_06
残置物処分		1	式			別紙 00-0009
とりこわし機械運 転		1	式			別紙 00-0010
計						

建築工事 細目別内訳

I. 文化会館		4. 電気設備とりこわし				
名 称	摘 要	数 量	単 位	単 価	金 額	備 考
照明器具類撤去	一般照明、非常照明、誘導灯、舞台照明を含む	1	式			別紙 00-0011
分電盤類撤去	電灯盤、動力盤、計装盤、ターボ冷凍機起動盤、ワイリングダクト	1	式			別紙 00-0012
受変電設備類撤去	電灯変圧器、動力変圧器、進相コンデンサ、高圧受電盤、低圧動力盤、低圧電灯盤、舞台照明盤、非常動力電灯盤、WHM収納計器盤、高圧遮断機、高圧負荷開閉器、DS、PCS、ZCT、LA、銅帯、防護フェンス、フレームパイプ	1	式			別紙 00-0013
発電機設備撤去	発電機、負荷切替盤、直流電源盤、電灯変圧器、動力変圧器、進相コンデンサ、発電機	1	式			別紙 00-0014
避雷設備撤去	突針 支持管、試験端子函、接地銅板	1	式			別紙 00-0015
電線ケーブル類撤去	電線ケーブル、ハスタダクト	1	式			別紙 00-0016
電線管類撤去	電線管	1	式			別紙 00-0017
弱電機器類撤去	天井埋込スピーカ・壁掛スピーカ・ホーンスピーカ、防災アンプ、複合防災盤、休憩時間表示盤、親時計 大ホール:電力増幅架、音響調整卓、舞台袖コネクタ盤、袖卓(レコトプレーヤ)、プロセニアムスピーカ、サイドスピーカ、天井埋込スピーカ、壁付スピーカ 小ホール:電力増幅架、音響調整卓、舞台袖コネクタ盤、プロセニアムスピーカ、ステージス	1	式			別紙 00-0018
計						

建築工事 細目別内訳

I. 文化会館		5. 機械設備とりこわし				
名 称	摘 要	数 量	単 位	単 価	金 額	備 考
空調換気設備						
AC-1 エアハンドリングユニット	処理風量:37,350m ³ /h	1	台			代価表 0056
AC-2 エアハンドリングユニット	処理風量:37,320m ³ /h	1	台			代価表 0057
AC-3 エアハンドリングユニット	処理風量:43,320m ³ /h	1	台			代価表 0058
AC-4 エアハンドリングユニット	処理風量:50,580m ³ /h	1	台			代価表 0059
B-1 温水ボイラー	鋳鉄製 定格出力:296.6kW	1	基			代価表 0060
B-2 温水ボイラー	鋳鉄製 定格出力:952.5kW	1	基			代価表 0061
CT-1 冷却塔	冷却能力:351.7kW	1	基			代価表 0062
CT-2 冷却塔	冷却能力:879.2kW	1	基			代価表 0063
HD-S ヘッダー	250φ×2,070L	1	基			代価表 0064
HD-R ヘッダー	250φ×2,070L	1	基			代価表 0065
PCD-1 冷却水循環ポンプ	渦巻ポンプ 7.5kW	1	台			代価表 0066
PCD-2 冷却水循環ポンプ	渦巻ポンプ 15.0kW	1	台			代価表 0067
PCH-1 冷水循環ポンプ	渦巻ポンプ 5.5kW	1	台			代価表 0068
PCH-2 冷水循環ポンプ	11.0kW	1	台			代価表 0069

建築工事 細目別内訳

I. 文化会館		5. 機械設備とりこわし				
名 称	摘 要	数 量	単 位	単 価	金 額	備 考
PO-S オイルギアポンプ	0.4kW	1	台			代価表 0070
PO-R オイルギアポンプ	0.4kW	1	台			代価表 0071
PW-1 温水循環ポンプ	渦巻ポンプ 2.2kW	1	台			代価表 0072
PW-2 温水循環ポンプ	渦巻ポンプ 2.5kW	1	台			代価表 0073
R-1 チラーユニット	冷却能力:305.9kW	1	基			代価表 0074
R-2 ターボ冷凍機	冷却能力:808.3kW	1	基			代価表 0075
TOS オイルサービスタンク	TOS-300	1	基			代価表 0076
TS 膨張水槽	TE-750	1	基			代価表 0077
VF-S 排煙ファン	No. 7	1	台			代価表 0078
VF-1 還気ファン	No. 6	1	台			代価表 0079
VF-2 排気ファン	No. 4	1	台			代価表 0080
VF-3 排気ファン	No. 3	1	台			代価表 0081
VF-3' 排気ファン	No. 3	1	台			代価表 0082
VF-4 排気ファン	No. 2	1	台			代価表 0083
VF-5 排気ファン	No. 1・3/4	1	台			代価表 0084

建築工事 細目別内訳

I. 文化会館 5. 機械設備とりこわし						
名 称	摘 要	数 量	単 位	単 価	金 額	備 考
VF-6 排気ファン	No. 1・1/2	1	台			代価表 0085
VF-7 排気ファン	No. 1・1/4	1	基			代価表 0086
VF-8 圧力扇	600φ	1	台			代価表 0087
VF-9 天井扇		1	台			代価表 0088
VF-10 天井扇		1	台			代価表 0089
VF-11 天井扇		1	台			代価表 0090
VF-12 天井扇		1	台			代価表 0091
VF-13 天井扇		1	台			代価表 0092
VF-14 天井扇		1	台			代価表 0093
VF-15 天井扇		1	台			代価表 0094
FC-1 ファンコイルユニット	床置形 660m3/h	1	台			代価表 0095
FC-2 ファンコイルユニット	床置形 1,020m4/h	16	台			代価表 0096
小計						
衛生給排水設備						
受水槽	FRP製 30.0m3	1	基			代価表 0097

建築工事 細目別内訳

I. 文化会館 5. 機械設備とりこわし						
名 称	摘 要	数 量	単 位	単 価	金 額	備 考
高架水槽	FRP製 12.0m ³	1	基			代価表 0098
揚水ポンプ	ライン型 3.7kW	1	台			代価表 0099
消火ポンプユニット	11.0kW	1	台			代価表 0100
消火ポンプユニット	55.0kW	1	台			代価表 0101
雑排水用水中ポンプ	0.75kW	1	台			代価表 0102
雑排水用水中ポンプ	0.25kW	1	台			代価表 0103
屋内消火栓	1号消火栓	14	台			代価表 0104
和風便器	FV 紙巻器	25	組			代価表 0105
洋風便器	FV 紙巻器	7	組			代価表 0106
身障者用便器	FV 紙巻器	3	組			代価表 0107
小便器	FV	22	組			代価表 0108
洗面器		23	組			代価表 0109
身障者用洗面器		3	組			代価表 0110
手洗器		1	組			代価表 0111
掃除用流し		4	組			代価表 0112

5. 機械設備とりこわし

[illegible]

6. アスベスト除去

[illegible]

[illegible]

2. 電気設備撤去

[illegible]

建築工事 細目別内訳

3. 機械設備撤去						
Ⅱ. 外構						
名 称	摘 要	数 量	単 位	単 価	金 額	備 考
屋外給排水配管						
給水・塩ビライニング鋼管 (SGP-VD)	ねじ接合 地中配管 65A	63	m			
給水・塩ビライニング鋼管 (SGP-VD)	ねじ接合 地中配管 32A	33	m			
給水・塩ビライニング鋼管 (SGP-VD)	ねじ接合 地中配管 25A	12	m			
給水・塩ビライニング鋼管 (SGP-VD)	ねじ接合 地中配管 20A	30	m			
土工事費	給水管	1	式			別紙 00-0025
排水・遠心力鉄筋コンクリート管	地中配管 450A	43	m			代価表 0121
排水・遠心力鉄筋コンクリート管	地中配管 400A	12	m			代価表 0122
排水・遠心力鉄筋コンクリート管	地中配管 350A	22	m			代価表 0123
排水・遠心力鉄筋コンクリート管	地中配管 300A	39	m			代価表 0124
排水・遠心力鉄筋コンクリート管	地中配管 250A	74	m			代価表 0125
排水・硬質塩化ビニル管 (VU, REP-VU)	地中配管 200A	20	m			
排水・硬質塩化ビニル管 (VU, REP-VU)	地中配管 150A	81	m			
排水・硬質ポリ塩化ビニル管 (VP)	地中配管 125A	80	m			
排水・硬質ポリ塩化ビニル管 (VP)	地中配管 100A	146	m			

3. 機械設備撤去

[illegible]

4. 構内整地

[illegible]

1. 発生材処理

[illegible]

建築工事 別紙明細

I. 文化会館		1. 直接仮設				
名 称	摘 要	数 量	単 位	単 価	金 額	備 考
外部足場		1	式			別紙 00-0001
枠組本足場 (手すり先行方式)	建枠 900×1700 布枠500+240 掛払い手間、基本料、修理費含む 22m以上 供用145日	4,627	m ²			代価表 0001
安全手すり (手すり先行方式)	枠組本足場用 掛払い手間 基本料 修理費含む 供用145日	223	m			代価表 0003
計						
内部足場		1	式			別紙 00-0002
内部仕上足場 (改修)	階高4.0m以下 脚立足場 一般	2,591	m ²			
自走式リフト賃料	クローラ フォーム型直伸式 18.5～21m	50	日			刊単_01
計						
災害防止		1	式			別紙 00-0003
アルミ防音パネル張り	掛払い手間 基本料 修理費含む 供用135日	4,627	m ²			代価表 0005
計						

[illegible]

建築工事 別紙明細

I. 文化会館 3. 建築とりこわし						
名 称	摘 要	数 量	単 位	単 価	金 額	備 考
アスベスト含有成形板撤去	集積共	1	式			別紙 00-0005
壁有孔けい酸カルシウム板撤去	一重張り 石綿含有 集積共	164	m ²			代価表 0022
壁岩綿吸音板厚12mm撤去	一重張り 石綿含有 集積共	202	m ²			代価表 0023
天井ジプトン撤去	一重張り 石綿含有 集積共	304	m ²			代価表 0024
天井けい酸カルシウム板撤去	一重張り 石綿含有 集積共	281	m ²			代価表 0025
計						
地業とりこわし	杭破碎撤去	1	式			別紙 00-0006
PC杭破碎撤去	φ400 杭頭から1m程度	157	本			見積_02
計						
客席椅子類撤去		1	式			別紙 00-0007
客席連結椅子撤去	移動席、固定席	1,112	席			見積_03
移動席椅子用台車撤去	3260×1570×4台、4760×1570×2台	6	台			見積_04
計						

建築工事 別紙明細

I. 文化会館 3. 建築とりこわし						
名 称	摘 要	数 量	単 位	単 価	金 額	備 考
舞台装置類撤去		1	式			別紙 00-0008
舞台装置類撤去	緞帳他	1	式			見積_05
計						
残置物処分		1	式			別紙 00-0009
車両費	2tトラック	10	台			見積_07
人件費		22	人			見積_08
片付け撤去費		260	m3			見積_09
計						
とりこわし機械運 転		1	式			別紙 00-0010
重機 550BH ロングタイプ	1台 運搬組立共	1	式			見積_10
重機 350BH セミロングタイプ	1台 運搬組立共	1	式			見積_11
重機 200BH レギュラータイプ	2台 運搬共	1	式			見積_12
計						

建築工事 別紙明細

I. 文化会館		4. 電気設備とりこわし				
名 称	摘 要	数 量	単 位	単 価	金 額	備 考
照明器具類撤去	一般照明、非常照明、誘導灯、舞台照明を含む	1	式			別紙 00-0011
照明器具類撤去	一般照明、非常照明、誘導灯、舞台照明を含む	1	式			代価表 0029
計						
分電盤類撤去	電灯盤、動力盤、計装盤、ターボ冷凍機起動盤、ワイリングダクト	1	式			別紙 00-0012
分電盤類撤去	電灯盤、動力盤、計装盤、ターボ冷凍機起動盤、ワイリングダクト	1	式			代価表 0030
計						
受変電設備類撤去	電灯変圧器、動力変圧器、進相コンデンサ、高圧受電盤、低圧動力盤、低圧電灯盤、舞台照明盤、非常動力電灯盤、WHM収納計器盤、高圧遮断機、高圧負荷開閉器、DS、PCS、ZCT、LA、銅帯、防護フェンス、フレームパイプ	1	式			別紙 00-0013
受変電設備類撤去	電灯変圧器、動力変圧器、進相コンデンサ、高圧受電盤、低圧動力盤、低圧電灯盤、舞台照明盤、非常動力電灯盤、WHM収納計器盤、高圧遮断機、高圧負荷開閉器、DS、PCS、ZCT、LA、銅帯、防護フェンス、フレームパイプ	1	式			代価表 0031
計						

建築工事 別紙明細

I. 文化会館 4. 電気設備とりこわし						
名 称	摘 要	数 量	単 位	単 価	金 額	備 考
発電機設備撤去	発電機、負荷切替盤、直流電源盤、電灯変圧器、動力変圧器、進相コンデンサ、発電機	1	式			別紙 00-0014
発電機設備撤去	発電機、負荷切替盤、直流電源盤	1	式			代価表 0032
電灯変圧器撤去 (積込・運搬・処分共)	6KV単相 150KVA(油入)	1	台			代価表 0033
動力変圧器撤去 (積込・運搬・処分共)	6KV三相3線 500KVA(油入)	1	台			代価表 0034
動力変圧器撤去 (積込・運搬・処分共)	6KV三相4線 500KVA(油入)	1	台			代価表 0035
進相コンデンサ撤去 (積込・運搬・処分共)	6KV三相 500KVA(油入)	2	台			代価表 0036
発電機撤去 (撤去・積込・運搬・処分共)	三相 200V, 200KVA(ディーゼルエンジン)発電機本体、燃料小出槽、通気管、燃料配管類一式撤去)	1	式			代価表 0037
計						
避雷設備撤去	突針 支持管、試験端子函、接地銅板	1	式			別紙 00-0015
避雷設備撤去	突針 支持管、試験端子函、接地銅板	1	式			代価表 0038
計						

建築工事 別紙明細

I. 文化会館		4. 電気設備とりこわし				
名 称	摘 要	数 量	単 位	単 価	金 額	備 考
電線ケーブル類撤去	電線ケーブル、ハステクト	1	式			別紙 00-0016
電線ケーブル類撤去	電線ケーブル、ハステクト	1	式			代価表 0039
計						
電線管類撤去	電線管	1	式			別紙 00-0017
電線管類撤去	電線管	1	式			代価表 0040
計						
弱電機器類撤去	天井埋込スピーカー・壁掛スピーカー・ホンスピーカー、防災アンプ、複合防災盤、休憩時間表示盤、親時計 大ホール:電力増幅架、音響調整卓、舞台袖コネクタ盤、袖卓(レコードプレーヤ)、プロセニアムスピーカー、サイドスピーカー、天井埋込スピーカー、壁付スピーカー 小ホール:電力増幅架、音響調整卓、舞台袖コネクタ盤、プロセニアムスピーカー、ステージス	1	式			別紙 00-0018
弱電機器類撤去	天井埋込スピーカー・壁掛スピーカー・ホンスピーカー、防災アンプ、複合防災盤、休憩時間表示盤、親時計 大ホール:電力増幅架、音響調整卓、舞台袖コネクタ盤、袖卓(レコードプレーヤ)、プロセニアムスピーカー、サイドスピーカー、天井埋込スピーカー、壁付スピーカー 小ホール:電力増幅架、音響調整卓、舞台袖コネクタ盤、プロセニアムスピーカー、ステージス	1	式			代価表 0041
計						

建築工事 別紙明細

I. 文化会館 6. アスベスト除去						
名 称	摘 要	数 量	単 位	単 価	金 額	備 考
煙突内ｶﾞｽﾀｯｸ撤去	養生、洗浄、除去、積込、運搬、処分	1	式			別紙 00-0019
煙突内 ハイスタック撤去	600φ、t50、L10.2m 養生、洗浄、除去	1	か所			見積_13
積込		6	m3			見積_14
運搬	2tダンプ	1	台			見積_15 クリーンﾌﾟﾗｽﾞﾐﾔぎ:247km
処分		6	m3			見積_16
計						
機械設備ｱｽﾍﾞｽﾄ撤去	ﾀﾞｸﾄﾊﾟｯｷﾝ ｴﾙﾎﾞ 保温 キｬﾝﾊﾟｽﾀﾞｸﾄ	1	式			別紙 00-0020
空調・換気ﾀﾞｸﾄﾊﾟｯｷﾝ ｱｽﾍﾞｽﾄ撤去		700	か所			見積_17
空調配管ｴﾙﾎﾞ ｱｽﾍﾞｽﾄ撤去		800	か所			見積_18
ｷｬﾝﾊﾟｽﾀﾞｸﾄ ｱｽﾍﾞｽﾄ撤去		31	か所			見積_19
積込		84	m3			見積_20
運搬		4	台			見積_21
処分		84	m3			見積_22
計						

建築工事 別紙明細

Ⅱ. 外構 2. 電気設備撤去						
名 称	摘 要	数 量	単 位	単 価	金 額	備 考
電線ケーブル・電線管類撤去	電線ケーブル、電線管	1	式			別紙 00-0021
電線ケーブル・電線管類撤去	電線ケーブル、電線管	1	式			代価表 0042
計						
受変電設備・構内配電線路、構内通信線路撤去	PAS(気中開閉器)、コンクリート柱、ハットホル	1	式			別紙 00-0022
受変電設備・構内配電線路、構内通信線路撤去	PAS(気中開閉器)、コンクリート柱、ハットホル	1	式			代価表 0043
計						
【高圧引込み】電線ケーブル・電線管類撤去	電線ケーブル、電線管	1	式			別紙 00-0023
【高圧引込み】電線ケーブル・電線管類撤去	電線ケーブル、電線管	1	式			代価表 0044
計						

2. 電気設備撤去

[illegible]

建築工事 別紙明細

Ⅱ. 外構 3. 機械設備撤去						
名 称	摘 要	数 量	単 位	単 価	金 額	備 考
土工事費	給水管	1	式			別紙 00-0025
根切り(機械)	バックホウ 0.13m3 排出ガス対策型 油圧式クローラ型	45.6	m3			
計						
土工事費	排水管	1	式			別紙 00-0026
根切り(機械)	バックホウ 0.13m3 排出ガス対策型 油圧式クローラ型	529	m3			
計						
地下オイルタンク清掃	サービスタンク共	1	式			別紙 00-0041
地下オイルタンク清掃	サービスタンク共	1	式			見積_30
計						

建築工事 別紙明細

Ⅲ. 発生材処理						
1. 発生材処理						
名 称	摘 要	数 量	単 位	単 価	金 額	備 考
発生材運搬	積込み共	1	式			別紙 00-0027
(積込)						
コンクリート類 集積、積込み	機 械	5,755	m3			
内装材 積込み	機 械	725	m3			
(運搬)						
とりこわし 発生材運搬	ダンプトラック 10t積級 バックホウ0.8m3 無筋コンクリート類 DID区間無し 22.5km以下	5,714	m3			(株)トチコー:17.1km
とりこわし 発生材運搬	ダンプトラック 10t積級 バックホウ0.8m3 アスファルト類 DID区間無し 22.5km以下	40.3	m3			代価表 0128 (株)トチコー:17.1km
とりこわし 発生材運搬	ダンプトラック 10t積級 バックホウ0.8m3 木材類 DID区間有り 31.5km以下	64.5	m3			エコグリーンとちぎ:30.6km
とりこわし 発生材運搬	ダンプトラック 10t積級 バックホウ0.8m3 石こうボード類 DID区間無し 22.5km以下	37.1	m3			国土環境開発(株):21.1km
とりこわし 発生材運搬	ダンプトラック 10t積級 バックホウ0.8m3 その他 DID区間無し 22.5km以下	616	m3			国土環境開発(株):21.1km
とりこわし 発生材運搬	ダンプトラック 4t積級 バックホウ0.28m3他(石綿含有成形板) DID区間有り 60.0km以下	7.8	m3			代価表 0130 エコグリーンとちぎ:30.6km
とりこわし 発生材運搬	ダンプトラック 4t積級 バックホウ0.28m3 他(水銀使用ランプ) DID区間有り 60.0km以下	0.6	m3			代価表 0129 いずみ産業:32.2km
計						

建築工事 別紙明細

Ⅲ. 発生材処理						
1. 発生材処理						
名 称	摘 要	数 量	単 位	単 価	金 額	備 考
発生材処理	処分費	1	式			別紙 00-0028
残材処分	コンクリート	5,714	m3			
残材処分	アスファルト類	40.3	m3			
残材処分	木材（木くず）	64.5	m3			
残材処分	廃石膏ボード	37.1	m3			
残材処分	廃プラスチック	17.6	m3			
残材処分	解体系混合廃棄物	460	m3			
残材処分	ガラス、陶磁器類	38.6	m3			見積_32
残材処分	その他 ガレキ類	99.9	m3			見積_33
残材処分	石綿含有成形板	7.8	m3			見積_34
残材処分(ランプ類)	水銀使用ランプ	91.3	kg			
有価物処分	鉄くず ヘビー H2	136	t			刊単_02
有価物処分	鉄くず ヘビー H3	469	t			刊単_03
有価物処分	鉄くず ヘビー H4	36.6	t			刊単_04
有価物処分	アルミ 込みガラ	5.4	t			刊単_05

建築工事 別紙明細

Ⅲ. 発生材処理						
1. 発生材処理						
名 称	摘 要	数 量	単 位	単 価	金 額	備 考
発生材処理	処分費	1	式			別紙 00-0028
有価物処分	ステンレス 新断18Cr	1	t			刊単_06
計						
電気本館 発生材積込み費	照明器具類、盤類、変圧器類、発電機類、電線ケーブル類、電線管類、弱電機器・舞台音響類	1	式			別紙 00-0029
積込み	解体系混合廃棄物	1	式			代価表 0045
計						
電気本館 発生材運搬費	照明器具類、盤類、変圧器類、発電機類、電線ケーブル類、電線管類、弱電機器・舞台音響類	1	式			別紙 00-0030
とりこわし 発生材運搬	ダンプトラック 10t積級 バックホウ0.8m3 その他 DID区間有り 31.5km以下	1	式			代価表 0046
計						

建築工事 別紙明細

Ⅲ. 発生材処理						
1. 発生材処理						
名 称	摘 要	数 量	単 位	単 価	金 額	備 考
電気本館 残材処分	照明器具類、盤類、変圧器類、発電機類、電線ケーブル類、電線管類、弱電機器・舞台音響類	1	式			別紙 00-0031
残材処分	解体系混合廃棄物	1	式			代価表 0047
残材処分	電線類	1	式			代価表 0048
計						
電気外構 発生材積込み費	電線ケーブル類、電線管類	1	式			別紙 00-0032
発生材積込み費	解体系混合廃棄物	1	式			代価表 0049
発生材積込み費		1	式			代価表 0050
計						
電気外構 発生材運搬費		1	式			別紙 00-0033
とりこわし 発生材運搬	ダンプトラック 10t積級 バックホ0.8m3 その他 DID区間有り 19.5km以下	1	式			代価表 0051
とりこわし 発生材運搬	ダンプトラック 10t積級 バックホ0.8m3 無筋コンクリート類 DID区間有り 31.5km以下	1	式			代価表 0052
計						

1. 発生材処理

[illegible]

共通仮設費(積上) 共通費別紙明細

名 称	摘 要	数 量	単 位	単 価	金 額	備 考
仮囲い		1	式			別紙 00-0035
仮囲い	仮囲鉄板 H=3.0m t=1.2mm w=500 設置費 撤去費 基本料 修理費 運搬費含む 供用305日	284	m			代価表 0008
ガードフェンス	基本料 掛払い手間含む 供用305日	69.5	m			代価表 0010
計						
仮門		1	式			別紙 00-0036
パネルゲート(組立解体共)	存置期間11ヶ月	2	か所			代価表 0012
キャスターゲート(組立解体共)	存置期間11ヶ月	1	か所			代価表 0014
計						
揚重機費		1	式			別紙 00-0037
ラフテリクレーン運転(油圧伸縮ジブ型)	35t吊り ホーレタ付き 賃料 標準	10	日			
計						

共通仮設費(積上) 共通費別紙明細

名 称	摘 要	数 量	単 位	単 価	金 額	備 考
仮設通路		1	式			別紙 00-0038
仮設鉄板敷	設置, 撤去, 賃料, 整備, 運搬含む 存置期間300日	220	m ²			代価表 0016
計						
交通誘導員		1	式			別紙 00-0039
交通誘導員	資格無し	126	人日			
計						
防音仮囲い	枠組本足場、アルミ防音パネル張り	1	式			別紙 00-0040
枠組本足場 (手すり先行方式)	建枠 900×1700 布枠500+240 掛払い手間、基本料、修理費含む 22m未満 供用250日	187	m ²			代価表 0018
アルミ防音パネル張り	掛払い手間 基本料 修理費含む 供用250日	187	m ²			代価表 0020
計						

建 築 工 事 積 算 数 量 算 出 書

工事名称：矢板市文化会館解体工事
文化会館

(R6)2024年11月

積 算 数 量 算 出 書										工事名称: 矢板市文化会館解体工事			
文化会館				直接仮設									
工種	名称			計算							計算結果	採用数量	備考
外部足場													
	枠組本足場				W	H	数	か所	面積				
			南 H=18.7		10.35	18.7	1	1	193.545				
			南 H=18.7		6.3	18.7	1	1	117.81				
			南 H=18.7		26.1	18.7	1	1	488.07				
			西 H=18.7		25.65	18.7	1	1	479.655				
			西 H=25.5		31.95	25.5	1	1	814.725				
			西 H=25.5		5.4	25.5	1	1	137.7				
			西 H=25.5		9	25.5	1	1	229.5				
			北 H=25.5		20.25	25.5	1	1	516.375				
			北 H=18.7		40.05	18.7	1	1	748.935				
			東 H=18.7		48.15	18.7	1	1	900.405				
				計=	223.2			計=	4626.72		4626.72	4627	m2
安全手すり													
				足場W= 223.2							223.2	223	m
内部足場													
内部仕上足場(改修)													
	階高4.0m以下 脚立足場 一般			地下階 床面積							416.404		
				1階 床面積							2987.641		
				2階 床面積							803.634		
				3階 床面積							248.992		
				4階 床面積							194.927		
				計= 4651.598 m2									
				内部足場を使用しない部分									
			地下室	416.404									
			大ホール客室	24×30-(18.788+4.375-6×0.375)×2 = 678.174									

積 算 数 量 算 出 書					工事名称: 矢板市文化会館解体工事			
文化会館					直接仮設			
工種	名称				計算	計算結果	採用数量	備考
				大ホールステージ	$15.075 \times 37.75 - 0.225 \times 9.825 =$	566.871		
				小ホール客室	$15.225 \times 18.45 =$	280.901		
				小ホールステージ	$6.225 \times 19.05 =$	118.586		
					計=	2060.936 m2		
						4651.598		
						-2060.936		
					計=	2590.662	2590.662	2591 m2
災害防止								
	アルミ防音パネル張り							
					枠組本足場に同じ	4626.72	4626.72	4627 m2
仮設材運搬								
					枠組本足場	4626.72	4626.72	4627 m2
					安全手すり	223.2	223.2	223 m
					内部仕上足場(改修)	2590.662	2590.662	2591 m2
					アルミ防音パネル張り	4626.72	4626.72	4627 m2

積算数量算出書

文化会館

共通仮設

工事名称: 矢板市文化会館解体工事

工種	名称			計算	計算結果	採用数量	備考
	仮囲鉄板 H=3.0						
				70.7+51.9+4.2+11.7+21+3.3+11.3+7+19.5+5+16.9+66+1.4+8.3 =	298.2		
				仮門:W7.2×2か所 =	-14.4		
				計=	283.8	283.8	284 m
	ガードフェンス						
				20+17+20+17 =	74		
				仮門:W4.5×1か所 =	-4.5		
				計=	69.5	69.5	69.5 m
	パネルゲート						
				W7.2m × 2か所	2	2	2 か所
	キャスターゲート						
				W4.5m × 1か所	1	1	1 か所
	仮設鉄板敷						
				24.4 × 9 =	219.6	219.6	220 m2
	防音仮囲い						
				23.4×8.0 =	187.2		
					187.2	187.2	187 m2
	交通誘導員						
		(工事期間-準備期間)の約4割と仮定する		(360日 - 45日) × 0.4 =	126	126	126 人

文化會館

工事名称:矢板市文化会館解体工事

共通仮設

[illegible]

積 算 数 量 算 出 書				工事名称:矢板市文化会館解体工事																					
文化会館				撤去																					
工 程 名 称				計算	計算結果	採用数量	備考	コンクリート	アスファルト	木材	可燃物 紙 繊維くず	廃石膏ケー ド	廃プラ	解体系混 合廃棄物	ガラス陶磁 器類	その他カ シ類	アスベスト	蛍光管体類	蛍光管	鉄くずH2	鉄くずH3	鉄くずH4	アルミくず	ステンレスくず	アスベストハ ル2
								5714.255	40.25	64.479	0	37.073	17.818	459.824	38.572	97.796	7.824	0.809	91.31	135.641	468.8	36.572	5.39	0.959	6.007
建築とりこわし																									
床面積・建築面積				文化会館 連絡通路 合計																					
				建築面積	3,304.477	18	3,322.477																		
				地下階床面積	416.404		416.404																		
				1階 床面積	2,969.641	18	2,987.641																		
				2階 床面積	803.634		803.634																		
				3階 床面積	248.992		248.992																		
				4階 床面積	194.927		194.927																		
				合計	4,633.598	18	4,651.598																		
仕上げ等とりこわし																									
				床面積 文化会館	4,633.598																				
				床面積 連絡通路	18																				
				床面積 減 地下	-416.404																				
					4,235.194		4235.194	4235.194	4235	m2															
上部躯体とりこわし																									
				床面積 文化会館	4,633.598																				
				床面積 連絡通路	18																				
				床面積 減 地下	-416.404																				
					4,235.194		4235.194	4235.194	4235	m2															
基礎部躯体とりこわし																									
				建築面積 文化会館	3,304.477																				
				建築面積 連絡通路	18																				
				計=	3,322.477		3322.477	3322.477	3322	m2															
地下室躯体とりこわし																									
				床面積 文化会館	416.404		416.404	416.404	416	m2															
杭工事																									
PC杭破砕(杭頭から1m程度)																									
				地上部分 φ400×75 L=12+17=29m	文化会館設計書より	282	本																		
				地下室部分 φ400×75 L=6+7+6=19m	内地下室部分	-125	本																		
				計=	157		157	157	157	本															
				(0.2+0.2)-(0.125+0.125)*3.14*1=0.0765375m3/本	コンクリート 体積	157	×	0.0765375	=	12.0163875	12.0163875	m3	12.016												
杭中空部掘戻し(山砂の類)																									
				地下室部分 中空部体積:0.125*0.125*3.14=	0.0490625	m3																			
				長さ:19=	19	m																			
				杭本数:125-14(残置杭)=	111	本																			
				0.0490625 19 111	=	103.4728125	m3																		
				地上部分 中空部体積:0.125*0.125*3.14=	0.0490625	m3																			
				長さ:29-1=	28	m																			
				杭本数:282-125=	157	本																			
				0.0490625 28 157	=	215.67875	m3																		
				計=	319.1515625		319.1515625	319.1515625	319	m3															
基礎工事																									
土間シート				文化会館設計書より																					
				ビニルシート 厚0.15mm 2600m2	2600×0.15mm	0.39																			
				廃プラ	計=	0.39		0.39	0.39	m3															
埋戻し				文化会館設計書より																					
				根伐り 機械掘り	5850																				
				根伐り 手堀	640																				
				埋戻し	2461																				
				残土処分	3070																				

積 算 数 量 算 出 書										工事名称:矢板市文化会館解体工事																											
文化会館										撤去										コンクリート	アスファルト	木材	可燃物 紙 繊維くず	炭石青ホー ド	廃プラ	解体系混 合廃棄物	ガラス陶磁 器類	その他がし き類	アスベスト	蛍光灯体類	蛍光灯	鉄くずH2	鉄くずH3	鉄くずH4	アルミくず	ステンレスくず	アスベストH 2
工種	名称				計算	計算結果	採用数量	備考		5714.255	40.25	64.479	0	37.073	17.618	459.824	38.572	97.796	7.824	0.609	91.31	135.641	468.9	36.572	5.39	0.959	6.007										
					盛土	959																															
					砕石地素	321																															
					存置地下室部分躯体	128																															
					5850+640-2461-959 =	3070																															
					埋戻し = 残土処分-砕石地素-存置地下室部分躯体																																
					3070-321-128 =	2621	2621	2621	m3																												
コンクリート工事																																					
	コンクリート				文化会館設計書より																																
					コンクリート(捨コン)	86	86																														
					コンクリート(土間コン)	313	313																														
					コンクリート(躯体)	5203	5203																														
					シンダーコンクリート	192	192																														
					(減) 存置地下室部分	-127.73	-128																														
					コンクリート	計=	5666	5666	m3	5666																											
鉄筋																																					
	鉄筋鋼棒				文化会館設計書より																																
					SD-30、D-10～D13	263																															
					D-16～35	215																															
					(減) 存置地下室部分	コンクリート128m3 × 0.145t =	-18.6																														
					鉄くずH2	体積	459.4	×	1	459.4	459.4	459	t															459.4									
鉄骨工事																																					
	鉄骨鋼材				文化会館設計書より																																
					鋼材費	82																															
					ブドウ棚	32.5																															
					鉄骨階段	1																															
					キャットウォーク	1																															
					大ホール後壁格子	4																															
					計=	120.5	120.5	121	t																												
					鉄くずH2	体積	120.5	×	1	120.5	120.5	t																120.5									
防水																																					
	アスファルト防水				文化会館設計書より																																
					露出 SC-775	794																															
					押え FA-775	615																															
					屋内 RE-773	22																															
					計=	1431	1431	1431	m2																												
					解体系混合廃棄物	体積	1431	×	0.01	14.31	14.31	m3																									
	ウレタン塗布防水				文化会館設計書より																																
					パネコート EC-A	60																															
					計=	60	60	60	m2																												
					解体系混合廃棄物	体積	60	×	0.002	0.12	0.12	m3																									
	リペットルーフ防水				文化会館設計書より																																
					厚2.5	2583																															
					計=	2583	2583	2583	m2																												
					解体系混合廃棄物	体積	2583	×	0.0025	6.4575	6.4575	m3																									
	伸縮目地棒				文化会館設計書より																																
					50×15	326																															
					計=	326	326	326	m																												
					0.05×0.015=0.00075㎡	解体系混合廃棄物	体積	326	×	0.00075	0.2445	0.2445	m3																								
	チオコールコーキング				文化会館設計書より																																
					10×10	844																															
					計=	844	844	844	m																												

8/19

9/19

積 算 数 量 算 出 書										工事名称:矢板市文化会館解体工事																									
文化会館										撤去																									
工種	名称				計算				計算結果	採用数量	備考	コンクリート	アスファルト	木材	可燃物 紙 繊維くず	炭石青 ホート	廃プラ	解体系混 合廃棄物	ガラス陶磁 器類	その他がし き類	アスベスト	蛍光管種類	蛍光管	鉄くずH2	鉄くずH3	鉄くずH4	アルミくず	ステンレスくず	アスベストヘ ルム2						
					44	1	44	0.1	4.4			5714.255	40.25	64.479	0	37.073	17.618	459.824	38.572	97.796	7.824	0.609	91.31	135.641	468.9	36.572	5.39	0.959	6.007						
					24	1	24	0.15	3.6																										
					計=				8																										
				その他がしき類	体積	8	×	1	=	8	8										8														
				屋根用ALC板	文化会館設計書より																														
					m2	か所	計	厚	m3																										
					83	1	83	0.1	8.3																										
					計=				8.3																										
				その他がしき類	体積	8.3	×	1	=	8.3	8.3										8.3														
				コンクリートブロック化粧積	文化会館設計書より																														
					m2	か所	計	厚	m3																										
					4	1	4	0.15	0.6																										
					計=				0.6																										
				その他がしき類	体積	0.6	×	1	=	0.6	0.6										0.6														
				建具																															
				アルミ製建具	か所 W H 本体(mf) kg/m2 重量																														
				アルミ製サッシ かまち戸 枠見込70mm 10kg/mf	AD-1	8	2.53	1.9	38.456	10	384.56																								
				#	AD-2	1	1.69	1.9	3.211	10	32.11																								
				#	AD-3	1	0.9	2.367	2.1303	10	21.303																								
				#	AD-4	2	0.735	1.885	2.77095	10	27.7095																								
				#	AD-5	1	1.37	2.357	3.22909	10	32.2909																								
				#	AD-6	5	0.85	1.9	8.075	10	80.75																								
				アルミ製サッシ 嵌め殺し 枠見込70mm 4kg/mf	AW-1	1	9.36	2.85	26.676	4	106.704																								
				#	AW-2	1	8.8	2.85	25.08	4	100.32																								
				#	AW-3	1	42.89	6.03	258.6267	4	1034.5068																								
				#	AW-4	1	17.39	6.03	104.8617	4	419.4468																								
				アルミ製サッシ オペり出し 枠見込70mm 17kg/mf	AW-5	3	2.53	2.37	17.9883	17	305.8011																								
				アルミ製サッシ 引違い 枠見込70mm 10kg/mf	AW-6	11	1.8	1.485	29.403	10	294.03																								
				#	AW-6*	2	1.895	1.485	5.62815	10	56.2815																								
				アルミ製サッシ 嵌め殺し 枠見込70mm 4kg/mf	AW-7	1	1.8	1	1.8	4	7.2																								
				アルミ製サッシ 引違い 枠見込70mm 10kg/mf	AW-8	2	2.65	0.9	4.77	10	47.7																								
				アルミ製サッシ 嵌め殺し 枠見込70mm 4kg/mf	AW-9	2	0.3	0.3	0.18	4	0.72																								
				アルミ製サッシ 引違い 枠見込70mm 10kg/mf	AW-10	5	1.8	0.87	7.83	10	78.3																								
				アルミ製サッシ オペり出し 枠見込70mm 17kg/mf	AW-11	1	5.29	0.6	3.174	17	53.958																								
				#	AW-12	3	5.29	0.8	12.696	17	215.832																								
				#	AW-13	1	5.29	1	5.29	17	89.93																								
				アルミ製サッシ 嵌め殺し 枠見込70mm 4kg/mf	AW-14	1	0.9	0.605	0.5445	4	2.178																								
				#	AW-15	4	0.3	1.005	1.206	4	4.824																								
				アルミ製サッシ オペり出し 枠見込70mm 17kg/mf	AW-16	4	3.6	0.9	12.96	17	220.32																								
				アルミ製サッシ 嵌め殺し 枠見込70mm 4kg/mf	AW-16*	3	3.6	0.9	9.72	4	38.88																								
				アルミ製サッシ オペり出し 枠見込70mm 17kg/mf	AW-17	2	0.45	0.45	0.405	17	6.885																								
				アルミ製サッシ オペり出し 枠見込70mm 17kg/mf	AG-1	1	3	1.5	4.5	17	76.5																								
				#	AG-2	2	1.15	1.1	2.53	17	43.01																								
				#	AG-3	1	3.5	1.2	4.2	17	71.4																								
				#	AG-4	1	0.9	0.15	0.135	17	2.295																								
					計=				3855.7456																										
				アルミくず	体積	3855.7456	×	0.001	=	3.8557456	3.8557456																	3.856							
				鋼製サッシ	か所 W H 本体(mf) kg/m2 重量																														
				鋼製ドア 厚1.6鋼板両面張りドア 47kg/mf	SD-1	1	0.6	1.9	1.14	47	53.58																								
				#	SD-2	7	0.85	1.9	11.305	47	531.335																								
				#	SD-3	1	0.85	1.9	1.615	47	75.905																								
				#	SD-4	1	0.85	1.9	1.615	47	75.905																								
				#	SD-5	1	0.85	1.9	1.615	47	75.905																								
				#	SD-6	4	0.85	1.9	6.46	47	303.62																								
				#	SD-7	1	0.85	1.9	1.615	47	75.905																								
				#	SD-8	4	0.85	1.9	6.46	47	303.62																								

11/19

積算数量算出書										工事名称:矢板市文化会館解体工事									
文化会館										撤去									
工種 名称										計算									
										計算結果	採用数量	備考							
			WD-2	2	0.63	1.93	2.4318	0.04	0.097272										
			WD-3	2	0.82	1.93	3.1652	0.04	0.126608										
			WD-4	2	0.78	1.9	2.964	0.04	0.11856										
			WD-5	1	2.1	1.9	3.99	0.04	0.1596										
			WD-6	1	1	1.9	1.9	0.04	0.076										
			WD-7	2	1.2	1.9	4.56	0.04	0.1824										
			WD-8	1	1.495	1.9	2.8405	0.04	0.11362										
			WD-8*	1	1.55	1.9	2.945	0.04	0.1178										
			WD-10	3	1.88	1.9	10.716	0.04	0.42864										
			WD-11	1	13	1.36	17.68	0.06	1.0608										
									計=	3.0285									
			木材	体積	3.0285	×	1	=	3.0285	3.0285	m3								
硝子工事																			
			硝子			か所	W	H	m2	厚	m3								
									3mm透明ガラス	14	0.003	0.042							
									4mm型ガラス	5	0.004	0.02							
									6mmミラーガラス	415	0.006	2.49							
									6.8mm線入りガラス	89	0.0068	0.6052							
									5mm透明ガラス	36	0.005	0.18							
									ガラスブロック 190*190*95	16	0.095	1.52							
									ガラスブロック 145*145*95	17.5	0.095	1.6625							
										計=	6.5197								
			ガラス陶磁器類	体積	6.5197	×	1	=	6.5197	6.5197	m3								
タイル、焼瓦、石工事																			
			タイル			か所	W	H	m2	厚	m3								
									床用タイル ニ丁掛	1218	0.01	12.18							
									巾木タイル	9	0.01	0.09							
									ノンスリップタイル	1.44	0.01	0.0144							
									伊奈ポリマー	185.5	0.01	1.855							
									壁タイル	360.5	0.01	3.605							
									壁タイル	39.5	0.01	0.395							
									大ホール拓器質タイル	338.5	0.01	3.385							
										計=	21.5244								
			ガラス陶磁器類	体積	21.5244	×	1	=	21.5244	21.5244	m3								
テラゾーブロック																			
						か所	W	H	m2	厚	m3								
									甲板テラゾーブロック	2	3	0.21	1.26	0.03	0.0378				
									#	2	1	0.21	0.42	0.03	0.0126				
									#	1	0.8	0.16	0.128	0.03	0.00384				
									#	1	12.4	0.21	2.604	0.03	0.07812				
									#	2	2.1	0.21	0.882	0.03	0.02646				
									#	1	4	0.21	0.84	0.03	0.0252				
									#	2	0.7	0.12	0.168	0.04	0.00672				
									#	2	0.8	0.06	0.096	0.11	0.01056				
									#	2	0.8	0.05	0.08	0.11	0.0088				
									#	2	0.85	0.12	0.204	0.11	0.02244				
									#	2	2.6	0.21	1.092	0.03	0.03276				
									#	1	1.5	0.21	0.315	0.3	0.0945				
										計=	0.3598								
			その他がい型	体積	0.3598	×	1	=	0.3598	0.3598	m3								
大谷石																			
						か所	W	H	m2	厚	m3								
									66.5		3.99								
										計=	3.99								
			その他がい型	体積	3.99	×	1	=	3.99	3.99	m3								
木工事																			
			木材						文化会館設計書より										

13/19

積 算 数 量 算 出 書										工事名称:矢板市文化会館解体工事																		
文化会館										撤去																		
工種	名称						計算	計算結果	採用数量	備考	コンクリート	アスファルト	木材	可燃物 紙・繊維くず	廃石膏ボード	廃プラ	解体系混合廃棄物	ガラス陶磁器類	その他がれき類	アスベスト	蛍光管体類	蛍光管	鉄くずH2	鉄くずH3	鉄くずH4	アルミくず	ステンレスくず	アスベストH1～H2
					厚9mm		55.5	0.009	0.4995		5714.255	40.25	64.479	0	37.073	17.618	459.824	38.572	97.796	7.824	0.609	91.31	135.641	468.9	36.572	5.39	0.959	6.007
					廃石膏ボード		計=	15.243	15.243	m3					15.243													
					文化会館設計書より																							
					建築有効ベニヤ 厚6mm		か所	W	H	m2	厚	m3																
					厚6mm		200	0.006	1.2																			
					厚6mm 目透かし		385.5	0.006	2.313																			
					木材		計=	3.513	3.513	m3			3.513															
					文化会館設計書より																							
					壁 有孔けい酸カルシウム板		か所	W	H	m2	厚	m3																
					アスベスト含有建材 レベル3		164	0.006	0.984																			
							計=	164		164	104	m2																
					アスベスト		計=	0.984	0.984	m3									0.984									
					岩綿吸音板 厚12mm		文化会館設計書より																					
					アスベスト含有建材 レベル3		か所	W	H	m2	厚	m3																
					厚12mm 平板		85	0.012	1.02																			
					厚12mm 平板		116.5	0.012	1.398																			
							計=	201.5		201.5	202	m2																
					アスベスト		計=	2.418	2.418	m3									2.418									
					岩綿吸音板 厚19mm		文化会館設計書より																					
					か所		W	H	m2	厚	m3																	
					厚19mm リブ柄		56.5	0.019	1.0735																			
					解体系混合廃棄物		計=	1.0735	1.0735	m3							1.074											
					天井ジブトーン 厚9mm		文化会館設計書より																					
					アスベスト含有建材 レベル3		か所	W	H	m2	厚	m3																
					準不燃 厚9mm		158	0.009	1.422																			
					不燃 厚9mm		146	0.009	1.314																			
							計=	304		304	304	m2																
					アスベスト		計=	2.736	2.736	m3									2.736									
					天井木目化粧石こうボード 厚9mm		文化会館設計書より																					
					か所		W	H	m2	厚	m3																	
					厚9mm		29	0.009	0.261																			
					廃石膏ボード		計=	0.261	0.261	m3					0.261													
					天井 ビニルクロス		文化会館設計書より																					
					か所		W	H	m2	厚	m3																	
					厚1mm		1129	0.001	1.129																			
					廃プラ		計=	1.129	1.129	m3						1.129												
					掲示板用ベニヤ		文化会館設計書より																					
					か所		W	H	m2	厚	m3																	
					厚4mm		3.5	0.004	0.014																			
					木材		計=	0.014	0.014	m3			0.014															
					掲示板用クロス		文化会館設計書より																					
					か所		W	H	m2	厚	m3																	
					厚1mm		3.5	0.001	0.0035																			
					廃プラ		計=	0.0035	0.0035	m3						0.004												
					ビニール見切り縁		文化会館設計書より																					
					か所		W	H	m2	長さ	m3																	
					フクビ45号 9mm用		0.00009	278	0.02502																			
					フクビ46号 6mm用		0.00006	442.5	0.02655																			
					フクビD3号 12mm用		0.00012	675.5	0.08106																			
					廃プラ		計=	0.13263	0.13263	m3						0.133												

15/19

積 算 数 量 算 出 書										工事名称:矢板市文化会館解体工事										コンクリート	アスファルト	木材	可燃物 紙 繊維くず	廃石膏ケー ド	廃プラ	解体系混 合廃棄物	ガラス陶磁 器類	その他カ シ類	アスベスト	蛍光管体類	蛍光管	鉄くずH2	鉄くずH3	鉄くずH4	アルミくず	ステンレスくず	アスベストヘ ル2
文化会館										撤去										m3	m3	m3		m3	m3	m3	m3	m3	m3	m3	kg	t	t	t	kg	kg	
工種	名称				計算					計算結果	採用数量	備考																									
	ナブコトップライト				文化会館設計書より																																
					か所	W	D	m2	厚	m3																											
					排煙トップライト 1300角	4	1.3	1.3	6.76	0.02	0.1352																										
					トップライト 900角	5	0.9	0.9	4.05	0.02	0.081																										
					トップライト 900角	3	0.9	0.9	2.43	0.02	0.0486																										
					廃プラ					計=	0.2648					0.265																					
	コンクリート打込み用木毛板				文化会館設計書より																																
					か所	W	H	m2	厚	m3																											
									585	0.025	14.625																										
					解体系混合廃棄物					計=	14.625						14.625																				
	館内案内板				文化会館設計書より																																
					平面図アクリル板 1300*900 2枚				1.3×0.9×0.01×2枚		0.0234																										
					大ホール座席表示 1300*900 1枚				1.3×0.9×0.01×1枚		0.0117																										
					廃プラ					計=	0.0351					0.035																					
	キャットウォーク用足場板				文化会館設計書より																																
					240×4000×28 189枚				0.24×4.00×0.028×189枚		5.08032																										
					木材					計=	5.08032																										
	建蔽板				文化会館設計書より																																
					TOTO 912×1827 10枚				0.912×1.827×0.005×10枚		0.0833112																										
					TOTO 455×608 32枚				0.455×0.608×0.005×32枚		0.0442624																										
					ガラス陶磁器類					計=	0.1275736							0.128																			
	敷板				文化会館設計書より																																
					W19.00×H9.00×厚10mm×1か所					1.71																											
					解体系混合廃棄物					計=	1.71						1.71																				
	ハイスタック612				文化会館設計書より																																
					内径612φ t50 1.12m 1か所					12		12	12																								
					外径712 内径612																																
					0.356×0.356×3.14×12 =					4.77541248																											
					0.306×0.306×3.14×12 =					-3.52820448																											
					養生シート他					4.76																											
					アスベストヘル2					計=	6.007208																			6.007							
	小ホール可動ドア				文化会館設計書より																																
					5.25×6.3			W5.25 × H6.30 見込100		2		2	2																								
					m	本	m	t/m	か所	t																											
					骨材 C-100×50×20×2.3 4.06kg/m	5	8	40	0.00406	2	0.3248																										
						6	7	42	0.00406	2	0.34104																										
					鉄くずH2					計=	0.66584												0.666														
					W	H	m ²	厚	か所	m3																											
					表面材 ラワンベニア t9	5.25	6.3	33.075	0.009	4	1.1907																										
					木材					計=	1.1907					1.191																					
					扉の重量			骨材 0.66584/2		0.33292																											
					表面材 5.25m*6.3m*5.03kg/ m ² *2面					0.3327345																											
										計=	0.6656545 t																										
外構																																					
	案内板撤去				案内板撤去																																
					解体図より																																
										計=	2																										
										計=	2																										
エンタランス土間コンクリート切筋																																					

積 算 数 量 算 出 書					工事名称:矢板市文化会館解体工事																											
文化会館					撤去																											
工程	名称				計算	計算結果	採用数量	備考	コンクリート	アスファルト	木材	可燃物 紙 繊維くず	炭石青銅ド	廃プラ	解体系混 合廃棄物	ガラス陶磁 器類	その他カ び類	アスベスト	蛍光管体種	蛍光管	鉄くずH2	鉄くずH3	鉄くずH4	アルミくず	ステンレスくず	アスベストH2						
						5714.255	40.25	64.479	0	37.073	17.618	459.824	38.572	97.796	7.824	0.609	91.31	135.641	468.9	36.572	5.39	0.959	6.007									
					解体図より	44.8																										
					計=	44.8	44.8	44.8 m																								
					解体図より	257																										
					計=	257	257	257 m2																								
					解体図より	1																										
					計=	1	1	1 か所																								
					面積 厚 体積																											
					解体図より	736.9	0.05	36.845																								
					解体図より	34.1	0.05	1.705																								
					計=	771		771 m2																								
					アスファルト		38.55	38.55 m3		38.55																						
					解体図より	1																										
					計=	1	1	1 か所																								
					メッシュフェンス H=1.0	72																										
					計=	72	72	72 m																								
					コンクリート基礎	180×180×450×372か所	0.53946																									
					コンクリート		0.53946	0.53946 m3	0.539																							
					復旧配置図より	4397																										
					計=	4397	4397	4397 m2																								
					復旧配置図より	52.8																										
					計=	52.8	52.8	52.8 m																								
					復旧配置図より	146																										
					計=	146	146	146 m																								
					復旧配置図より	32																										
					計=	32	32	32 m																								
					復旧配置図より	24.075																										
					計=	24.075	24.075	24.1 m																								
					復旧配置図より	17.9																										
					計=	17.9	17.9	17.9 m2																								
																					</											

[illegible]

積算数量算出書

工事名称: 矢板市文化会館解体工事

文化会館		発生材処理																				計算				採用数量	備考
発生材集計																											
	コンクリート	アスファルト	木材	可燃物 紙、繊維くず	廃石膏ボード	廃プラ	解体系混合廃棄物	ガラス、陶磁器類	その他がれき類	アスベスト	蛍光管体積	蛍光管	鉄くずH2	鉄くずH3	鉄くずH4	アルミくず	ステンレスくず	アスベストレール2	0	0	0	6477.691					
5714.255	40.25	64.479	0	37.073	17.618	459.824	38.572	97.796	7.824	0.609	91.31	135.641	468.9	36.572	5.39	0.959	6.007	0	0	0							
m3	m3	m3	m3	m3	m3	m3	m3	m3	m3	m3	kg	t	t	t	t	t											
5714.255	40.25	64.479	0	37.073	17.618	459.824	38.572	97.796	7.824	0.609	91.31	135.641	468.9	36.572	5.39	0.959	6.007	0	0								
発生材運搬																											
発生材積込み																											
コンクリート類 集積、積込み	5714.255	40.25																				5754.51	5755	m3			
内装材 積込み			64.479		37.073	17.618	459.824	38.572	97.796	7.824												723.186	723	m3			
																						0	0	m3			
																						0	0	m3			
																						6477.69	6478				
とりこわし発生材運搬																											
無筋コンクリート類	5714.255																					5714.26	5714	m3			
アスファルト類		40.25																				40.25	40.3	m3			
木材類			64.479																			64.479	64.5	m3			
石膏ボード類					37.073																	37.073	37.1	m3			
その他						17.618	459.824	38.572	97.796													613.81	614	m3			
アスベスト含有成形板類										7.824												7.824	7.8	m3			
蛍光灯・水銀ランプ類											0.609											0.609	0.6	m3			
																						0	0	m3			
																						6478.3	6478				
発生材処分																											
発生材処分																											
コンクリート	5714.255																					5714.26	5714	m3			
アスファルト類		40.25																				40.25	40.3	m3			
木材(木くず)			64.479																			64.479	64.5	m3			
可燃物 紙くず、繊維くず				0																		0	0	m3			
廃石膏ボード					37.073																	37.073	37.1	m3			
廃プラスチック						17.618																17.618	17.6	m3			
解体系混合廃棄物							459.824															459.824	460	m3			
ガラス、陶磁器類								38.572														38.572	38.6	m3			
その他がれき類									97.796													97.796	97.8	m3			
アスベスト含有成形板										7.824												7.824	7.8	m3			
水銀使用ランプ類											91.31											91.31	91.3	kg			
鉄くずH2 有価物													135.641									135.641	136	t			
鉄くずH3 有価物														468.9								468.9	469	t			
鉄くずH4 有価物															36.572							36.572	36.6	t			
アルミくず 有価物																5.39						5.39	5.4	t			
ステンレスくず 有価物																	0.959					0.959	1	t			

積算数量算出書																	
文化会館																	
R C 軀 体 集 計 表 (1)																	
名称	基礎				杭(本)	土間				断熱材			デッキコンクリート				
	コンクリート		地業		300φ	コンクリート		地業		体積		敷面積	コンクリート				
	地下	地上	地下	地上	地下	地下	地上	地下	地上	地下	地上	地上	地下	地上			
	m3	m3	m3	m3	本	m3	m3	m3	m3	m3	m3	m2	m3	m3			
(1) 基礎(地下室)	20.83				7												
(2) 基礎(地下室)	70.31				14												
(3) 基礎(地下室)	9.54																
(4) 基礎(地下室)	27.05				10												
(5) *																	
(6) *																	
合 計	127.73				31												

文化会館	R C 躯体 計 算 書 (1)	基礎(地下室)	工事名称: 矢板市文化会館解体工事
------	------------------	---------	-------------------

[illegible][illegible]

文化会館	R C 軀 体 計 算 書 (2)	基礎(地下室)	工事名称: 矢板市文化会館解体工事
------	-------------------	---------	-------------------

文化会館	R C 軀 体 計 算 書 (2)	基礎(地下室)	工事名称: 矢板市文化会館解体工事
------	-------------------	---------	-------------------

文化会館	R C 軀 体 計 算 書 (2)	基礎(地下室)	工事名称: 矢板市文化会館解体工事
------	-------------------	---------	-------------------

文化会館	R C 軀 体 計 算 書 (2)	基礎(地下室)	工事名称: 矢板市文化会館解体工事
------	-------------------	---------	-------------------

[illegible]

[illegible]

文化会館	R C 躯体計算書 (4)	基礎(地下室)	工事名称: 矢板市文化会館解体工事
------	---------------	---------	-------------------

[illegible][illegible]

			X	Y	t	数			地下	地上	地下	地上	地下	地下	地上	地下	地上	地下	地上							
--	--	--	---	---	---	---	--	--	----	----	----	----	----	----	----	----	----	----	----	--	--	--	--	--	--	--

[illegible]

矢板市文化会館解体工事（電気設備）

数 量 表

- 本館解体
- 屋外施設解体

2024 年 11 月 30 日

株式会社 創 建 設 計

件名	矢板市文化会館解体工事（電気設備）				工事種別		1. 庁舎解体 (1) 撤去費							P. 1		数 量 表						令和 6年 10月 日					
コード No	品 名	摘 要			B1階		1階		2階		3階		4階	(天井裏)	5階				再使用	歩 掛 補 正					小 計	乗率	計
																			歩掛		乗率		補正後				
	【照明器具類】－①																			(乗率0.3×0.5)							
	照明器具 A42	FLR40W×2 埋込下面開放型							24										無	0.391	×	0.15	=	0.058	24		1.392
	照明器具 A42DC	FLR40W×2+1L40W 埋込下面開放型(非常灯)							8										無	0.391	×	0.15	=	0.058	8		0.464
	照明器具 B42	FLR40W×2 埋込型カバー付			3														無	0.391	×	0.15	=	0.058	3		0.174
	照明器具 C41	FLR40W×1 逆富士型					11		3				6						無	0.209	×	0.15	=	0.031	20		0.620
	照明器具 C41DC	FLR40W×1+1L40W 逆富士型(非常灯)			3		11		3		3		4						無	0.209	×	0.15	=	0.031	24		0.744
	照明器具 C41WP	FLR40W×1 防水型(カバー付)							2										無	0.209	×	0.15	=	0.031	2		0.062
	照明器具 C42	FLR40W×2 逆富士型					7												無	0.261	×	0.15	=	0.039	7		0.273
	照明器具 C42DC	FLR40W×2+1L40W 逆富士型(非常灯)					12												無	0.261	×	0.15	=	0.039	12		0.468
	照明器具 C22DC	FL20W×2+1L40W 壁逆富士型(非常灯)							1										無	0.165	×	0.15	=	0.024	1		0.024
																			無								
	照明器具 D41	FLR40W×1 トラフ型			2								2		3				無	0.209	×	0.15	=	0.031	7		0.217
	照明器具 D42	FLR40W×2 トラフ型									6			19	7				無	0.261	×	0.15	=	0.039	32		1.248
	照明器具 D42DC	FLR40W×2+1L40W トラフ型(非常灯)											3		14				無	0.261	×	0.15	=	0.039	17		0.663
	照明器具 E41	FLR40W×1 反射笠付																	無	0.209	×	0.15	=	0.031			
	照明器具 E41DC	FLR40W×1+1L40W 反射笠付			2														無	0.209	×	0.15	=	0.031	2		0.062
	照明器具 E42	FLR40W×2 反射笠付			1														無	0.261	×	0.15	=	0.039	1		0.039
	照明器具 E42DC	FLR40W×2+1L40W 反射笠付			2		7												無	0.261	×	0.15	=	0.039	9		0.351
	照明器具 FDC(階段誘導灯)	FLR40W×1 壁付型、電池内蔵			3				9		6		4						無	0.209	×	0.15	=	0.031	22		0.682
	照明器具 G15	FL15W×1 棚下灯					1												無	0.113	×	0.15	=	0.016	1		0.016
	照明器具 M	FLR40W×1 トラフ型			6		3												無	0.209	×	0.15	=	0.031	9		0.279
	照明器具 MDC	FLR40W×1+1L40W トラフ型(非常灯)			4														無	0.209	×	0.15	=	0.031	4		0.124
	照明器具 MWP	FLR40W×1 防水トラフ型			2		1												無	0.209	×	0.15	=	0.031	3		0.093
	照明器具 O42	FLR40W×2 誘導灯(直付型)電池内蔵			1		10		1										無	0.261	×	0.15	=	0.039	12		0.468
	照明器具 O21	FL20W×1 誘導灯(直付型)電池内蔵			1		18		8		9		2						無	0.130	×	0.15	=	0.019	38		0.722
	照明器具 P11	FL10W×1 誘導灯(壁埋込型)電池内蔵					2		2		1								無	0.174	×	0.15	=	0.026	5		0.130

件名				矢板市文化会館解体工事（電気設備）				工事種別				1. 庁舎解体（1）撤去費										P. 2 数 量 表										令和 6年 10月 日			
コード No	品 名	摘 要			B1階		1階		2階		3階		4階		5階		大ホール	小ホール	再使用	歩 掛 補 正					小 計	乗率	計								
																				歩掛		乗率		補正後											
	【照明器具類】－②																				(乗率0.3×0.5)														
	照明器具 a6	FLR40W×2 埋込下面開放型									18								無	0.391	×	0.15	=	0.058	18		1.044								
	照明器具 a10	FLR40W×2+IL40W 埋込下面開放型（非常灯）					133		144		64								無	0.391	×	0.15	=	0.058	341		19.778								
	照明器具 c6	FLR40W×2 埋込型カバー付					3												無	0.391	×	0.15	=	0.058	3		0.174								
	照明器具 c10	FLR40W×1 逆富士型					25		19		23		31						無	0.209	×	0.15	=	0.031	98		3.038								
	照明器具 d15	FLR40W×1+IL40W 逆富士型（非常灯）					4		24		77		150						無	0.209	×	0.15	=	0.031	255		7.905								
	照明器具 e	FLR40W×1 防水型（カバー付）					11												無	0.209	×	0.15	=	0.031	11		0.341								
	照明器具 f	FLR40W×2 逆富士型					14												無	0.261	×	0.15	=	0.039	14		0.546								
	照明器具 g6	FLR40W×2+IL40W 逆富士型（非常灯）					41		17		12								無	0.261	×	0.15	=	0.039	70		2.730								
	照明器具 i	FL20W×2+IL40W 壁逆富士型（非常灯）					2												無	0.165	×	0.15	=	0.024	2		0.048								
	照明器具 l17	FL20W×1 トラフ型					6												無	0.130	×	0.15	=	0.019	6		0.114								
	照明器具 l6	FLR40W×2 トラフ型			5		46		6		1								無	0.261	×	0.15	=	0.039	58		2.262								
	照明器具 m	FLR40W×2+IL40W トラフ型（非常灯）									3		2						無	0.261	×	0.15	=	0.039	5		0.195								
	（舞台照明）																																		
	照明器具 フットライト	IL60W×72 床埋込型															3		無	1.740	×	0.15	=	0.261	3		0.783								
	照明器具 スポットライト	IL200W×81 ハンダウン下げ型															3	1	無	1.740	×	0.15	=	0.261	4		1.044								
	照明器具 アップホリゾンタルライト	JD500W×72 ハンダウン下げ型															1		無	1.740	×	0.15	=	0.261	1		0.261								
	照明器具 サスペンションスポットライト	JD500W（平凸レンズ）															4		無	0.470	×	0.15	=	0.070	4		0.280								
	照明器具 サスペンションスポットライト	JD1kW（平凸レンズ）															44	12	無	0.470	×	0.15	=	0.070	56		3.920								
	照明器具 サスペンションスポットライト	JD1.5kW（平凸レンズ）															24		無	0.470	×	0.15	=	0.070	24		1.680								
	照明器具 サスペンションスポットライト	JD500W（フルネルレンズ）															8		無	0.470	×	0.15	=	0.070	8		0.560								
	照明器具 サスペンションスポットライト	JD1kW（フルネルレンズ）															36		無	0.470	×	0.15	=	0.070	36		2.520								
	照明器具 ビンスポットライト	JD1kW（ハロゲンランプ）スタンド付															1	1	無	0.470	×	0.15	=	0.070	2		0.140								
	照明器具 ビンスポットライト	JD2kW（キセノンランプ）スタンド付															2		無	0.470	×	0.15	=	0.070	2		0.140								
	キセノン用整流器	3Φ3線200V、6.5kV（W400×H900×D500）																2		無	0.900	×	0.15	=	0.135	2		0.270							
	照明器具 ロアホリゾンタルライト	JD500W×1 ステージ床置き															72		無	0.470	×	0.15	=	0.070	72		5.040								
	照明器具 天井反射板ライト	JD500W ダウンライト															44		無	0.209	×	0.15	=	0.031	44		1.364								
	照明器具 スポットライト	IL150W×45 ハンダウン下げ型																1	無	1.740	×	0.15	=	0.261	1		0.261								
	照明器具 アップホリゾンタルライト	IL150W×45 ハンダウン下げ型																1	無	1.740	×	0.15	=	0.261	1		0.261								
	照明器具 フットライト	IL60W×72 床埋込型																1	無	1.740	×	0.15	=	0.261	1		0.261								
	照明器具 ロアホリゾンタルライト	IL150W×45 ステージ床置き																1	無	1.740	×	0.15	=	0.261	1		0.261								
																									②小計		57.221								
																									①+②合計		66.536								

[illegible]

件名	矢板市文化会館解体工事（電気設備）				工事種別		1. 庁舎解体 (1) 撤去費								P. 4		数 量 表							令和 6年 10月 日				
コード No	品 名	摘 要			B1階		1階		2階		3階		4階		5階				再使用	歩 掛 補 正					小 計	乗率	計	
																				歩掛		乗率		補正後				
	【受変電設備】																			(乗率0.3×0.5)								
	電灯変圧器	6KV単相 150KVA（油入）			1													電工	無	2.120	×	0.15	=	0.318	1		0.318	
																		普通作業員	無	2.500	×	0.15	=	0.375			0.375	
	動力変圧器	6KV三相 500KVA（油入）			1													電工	無	4.370	×	0.15	=	0.655	1		0.655	
																		普通作業員	無	5.250	×	0.15	=	0.787			0.787	
	動力変圧器	6KV三相4線 500KVA（油入）			1													電工	無	4.370	×	0.15	=	0.655	1		0.655	
																		普通作業員	無	5.250	×	0.15	=	0.787			0.787	
	進相コンデンサ	6KV三相 150KVA（油入）			2													電工	無	1.590	×	0.15	=	0.238	2		0.476	
																		普通作業員	無	1.590	×	0.15	=	0.238			0.476	
	高圧受電盤（開放型）	W600×H2, 300×D50			1													電工	無	4.160	×	0.15	=	0.624	1		0.624	
																		普通作業員	無	1.680	×	0.15	=	0.252			0.252	
	低圧動力盤（開放型）	W850×H2, 300×D50			1													電工	無	3.540	×	0.15	=	0.531	1		0.531	
																		普通作業員	無	2.650	×	0.15	=	0.397			0.397	
	低圧電灯盤（開放型）	W850×H2, 300×D50			1													電工	無	3.540	×	0.15	=	0.531	1		0.531	
																		普通作業員	無	2.650	×	0.15	=	0.397			0.397	
	舞台照明盤（開放型）	W750×H2, 300×D50			1													電工	無	2.650	×	0.15	=	0.397	1		0.397	
																		普通作業員	無	2.120	×	0.15	=	0.318			0.318	
	非常動力電灯盤（開放型）	W700×H2, 300×D50			1													電工	無	2.650	×	0.15	=	0.397	1		0.397	
																		普通作業員	無	2.120	×	0.15	=	0.318			0.318	
	WHM収納計器盤（自立型）	W700×H1, 650×D250			1													電工	無	1.300	×	0.15	=	0.195	1		0.195	
	高圧遮断機	OCB 7.2KV400A（電動）			1													電工	無	0.920	×	0.15	=	0.138	1		0.138	
	高圧負荷開閉器	LBS 7.2kV3P100A			8													電工	無	0.549	×	0.15	=	0.082	8		0.656	
	DS	7.2kV100A			3													電工	無	0.275	×	0.15	=	0.041	3		0.123	
	PCS	7.2kV30A			23													電工	無	0.159	×	0.15	=	0.023	23		0.529	
	ZCT				1													電工	無	0.168	×	0.15	=	0.025	1		0.025	
	LA	8.4kV			3													電工	無	0.159	×	0.15	=	0.023	3		0.069	
	銅帯	6t×75			24													電工	無	4.200	×	0.15	=	0.630	24		15.120	
	防護フェンス	H=2,300			6.8m×2.3m=15.64m2 → 16m2														電工	無	0.177	×	0.15	=	0.026	16		0.416
	ブレークアップ	32A			61	48	23											電工	無	0.150	×	0.15	=	0.022	132		2.904	
																									電工 小計		4.779	
																									普作 小計		4.107	
																									電工 合計		4.779	
																									普作 合計		4.107	

件名 矢板市文化会館解体工事（電気設備）			工事種別		1. 庁舎解体 (1) 撤去費								P. 5		数 量 表						令和 6年 10月 日					
コード No	品 名	摘 要			B1階		1階		2階		3階		4階		5階		R階		再使用	歩 掛 補 正				小 計	乗率	計
																	歩掛			乗率		補正後				
	【発電機設備】																			(乗率0.3×0.5)						
	発電機 三相200V、200KVA				1													見積り	無					1	一式	
	ディーゼルエンジン(自動起動盤内臓)、燃料小出槽(150L)、通気管・燃料配管類一式撤去																									
	負荷切替盤（自立型）	W800×H900×D400			1													電工	無	1.050	×	0.15	=	0.157	1	0.157
	直流電源盤（自立型）	300Ah、54ℓ			1													電工	無	5.310	×	0.15	=	0.796	1	0.796
																		普通作業員	無	3.890	×	0.15	=	0.583		0.583
																								電工 小計	0.953	
																								普作 小計	0.583	
																								電工 合計	0.953	
																								普作 合計	0.583	
	【避雷設備】																									
	突針 支持菅（側壁型）	SGP、8m															4	電工	無	2.650	×	0.15	=	0.397	4	0.397
	試験端子函	外形寸法：W150*H300*D150					5											電工	無	0.250	×	0.15	=	0.037	5	0.037
	接地銅板	900×900×1.5t					5											電工	無	1.530	×	0.15	=	0.229	5	1.145
																		普通作業員	無	3.580	×	0.15	=	0.537		2.685
																								電工 小計	1.579	
																								普作 小計	2.685	
																								電工 合計	1.579	
																								普作 合計	2.685	

件名 矢板市文化会館解体工事（電気設備）					工事種別		1. 庁舎解体				(1) 撤去費				P. 6		数 量 表				令和 6年 10月 日					
コード No	品 名	摘 要			B1階		1階		2階		3階		4階		5階				再使用	歩 掛 補 正				小 計	乗率	計
					平	立	平	立	平	立	平	立	平	立	平	立				歩掛		乗率				
	【電線ケーブル類】（幹線・動力設備）																									
	電線	IV22° ×3 (31)			68.0	10.0		5.0		5.0	17.0	2.0							無					107.0		
	電線	IV38° ×3 (39)			42.0	12.0													無					54.0		
	電線	IV22° ×3, E14° (39)			52.0	5.0		10.0	40.0	4.0									無					111.0		
	電線	IV38° ×3, E14° (51)			67.0	12.0		15.0		10.0	17.0	12.0	61.0	4.0					無					198.0		
	電線	IV38° ×4 (51)			52.0	5.0													無					57.0		
	電線	IV38° ×4, E22° (51)						5.0	25.0	2.0									無					32.0		
	電線	IV38° ×1 (25)			75.0	12.0													無					87.0		
	電線	IV50° ×3 (51)			52.0	5.0													無					57.0		
	電線	IV80° ×3 (51)			68.0	10.0													無					78.0		
	電線	IV80° ×3, E14° (63)						5.0											無					5.0		
	電線	IV150×3 (75)			68.0	10.0													無					78.0		
	電線	IV150° ×3 , E22° (75)						5.0	26.0	2.0									無					33.0		
	電線	IV200° ×3 (75)			21.0	6.0													無					27.0		
	電線	IV38° ×3, E14° (PE54)			19.0	3.0													無					22.0		
	電線	IV14° ×7 (51)			52.0			5.0		5.0	18.0	5.0							無					85.0		
	電線	FP14° -3C (51)			17.0	4.0													無					21.0		
	電線	FP22° -2C (39)			52.0	5.0		5.0		5.0									無					67.0		
	電線	FP38° -3C (63)			52.0	5.0		5.0		5.0		5.0	14.0	2.0					無					88.0		
	電線	FP50° -2C (51)			52.0	5.0													無					57.0		
	電線	FP60° -2C (51)			10.0	2.0													無					12.0		
	電線	FP100° -3C (75)			7.0	2.0													無					9.0		
	電線	FP200° -3C (75)			10.0	2.0													無					12.0		
	バスケット	AL1000A (3Φ4W)			49.0	5.0		5.0	14.0	2.0									無					75.0		
																				</						

[illegible]

[illegible]

件名	矢板市文化会館解体工事（電気設備）				工事種別		1. 庁舎解体					(1) 撤去費					P. 9		数 量 表							令和 6年 10月 日						
コード No	品 名		摘 要		B1階		1階		2階		3階		4階				大ホール		小ホール		再使用		歩 掛 補 正				小 計		乗 率		計	
																							歩掛		乗率		補正後					
	【弱電機器類】																						(乗率0.3×0.5)									
	天井埋込スピーカー		16cm、3W			2		8		4		9									無	0.195	×	0.15	=	0.029	23		0.667			
	壁掛スピーカー		3W 木製キャビネット			1		4				3									無	0.097	×	0.15	=	0.014	8		0.112			
	ホーンスピーカー		10W							2											無	0.159	×	0.15	=	0.023	2		0.046			
	防災アンプ		360W、ロッカー型		外形：W570×H1360×D430			1												無	4.030	×	0.15	=	0.604	1		0.604				
	複合防災盤(50L+20L)		外形寸法：W640×H2000×D400					1												無	17.300	×	0.15	=	2.595	1		2.595				
	休憩時間表示盤(大ホール)		外形寸法：W1340×H1840×D200															1		無	2.440	×	0.15	=	0.366	1		0.366				
	休憩時間表示盤(小ホール)		外形寸法：W600×H900×D180																1	無	1.220	×	0.15	=	0.183	1		0.183				
	親時計(防災盤組込)		1 回線		外形：W570×H300×D400			1												無	1.460	×	0.15	=	0.219	1		0.219				
	(舞台音響)																															
	大ホール電力増幅架		外形寸法：W1680×H1850×D400																1		無	4.030	×	0.15	=	0.604	1		0.604			
	大ホール音響調整卓		外形寸法：W1600×H950×D900																1		無	4.030	×	0.15	=	0.604	1		0.604			
	小ホール電力増幅架		外形寸法：W560×H1850×D400																	1	無	4.030	×	0.15	=	0.604	1		0.604			
	小ホール音響調整卓		外形寸法：W460×H180×D470																	1	無	4.030	×	0.15	=	0.604	1		0.604			
	舞台袖コネクタ盤(大ホール上手)		外形寸法：W400×H800×D200																1		無	0.700	×	0.15	=	0.105	1		0.105			
	舞台袖コネクタ盤(大ホール下手)		外形寸法：W400×H800×D200																1		無	0.700	×	0.15	=	0.105	1		0.105			
	舞台袖コネクタ盤(小ホール上下手)		外形寸法：W300×H700×D200																	2	無	0.600	×	0.15	=	0.090	2		0.180			
	袖卓(レコードプレーヤー)		外形寸法：W600×H720×D620																3	2	無	0.965	×	0.15	=	0.144	5		0.720			
	プロセニアムスピーカー(大ホール)		外形寸法：W960×H1500×D700																	2		無	4.030	×	0.15	=	0.604	2		1.208		
	サイドスピーカー(大ホール)		外形寸法：W900×H1800×D700																	2		無	4.030	×	0.15	=	0.604	2		1.208		
	ステージスピーカー(大ホール)		外形寸法：W760×H1400×D610																	1		無	4.030	×	0.15	=	0.604	1		0.604		
	プロセニアムスピーカー(小ホール)		外形寸法：W1600×H500×D660																		1	無	4.030	×	0.15	=	0.604	1		0.604		
	ステージスピーカー(小ホール)		外形寸法：W710×H1140×D700																		2	無	4.030	×	0.15	=	0.604	2		1.208		
	天井埋込スピーカー(大ホール用)		外形寸法：W300×H300×D170					8			5											無	0.195	×	0.15	=	0.029	13		0.377		
	壁付スピーカー(大ホールステージ用)		外形寸法：W240×H350×D180					4													無	0.097	×	0.15	=	0.014	4		0.056			
	壁付スピーカー(運用用)		外形寸法：W450×H300×D240					8			5		5											無	0.097	×	0.15	=	0.014	18		0.252
																												電工 小計		13.835		
																												電工 合計		13.835		

件名	矢板市文化会館解体工事（電気設備）					工事種別	1. 庁舎解体							(2) 発生材処分							撤去拾い 2/7							P. 11											数 量 表											令和 6年 10月 日		
コード No	品 名		摘 要				B1F～5F															器具寸法			容 積		小 計	乗率	計																							
																						縦	横	高	計	採用値																										
(照明器具類発生材処分)	
	照明器具 a6		FLR40W×2 埋込下面開放型					18														1.25	0.30	0.10	0.0188	0.018	18		0.324																							
	照明器具 a10		FLR40W×2+1L40W 埋込下面開放型（非常灯）					341														1.25	0.30	0.10	0.0188	0.018	341		6.138																							
	照明器具 c6		FLR40W×2 埋込型カバー付					3														1.25	0.30	0.15	0.0563	0.056	3		0.168																							
	照明器具 c10		FLR40W×1 逆富士型					98														1.25	0.20	0.10	0.0250	0.025	98		2.450																							
	照明器具 d15		FLR40W×1+1L40W 逆富士型（非常灯）					255														1.25	0.15	0.15	0.0281	0.028	255		7.140																							
	照明器具 e		FLR40W×1 防水型（カバー付）					11														1.25	0.15	0.15	0.0281	0.028	11		0.308																							
	照明器具 f		FLR40W×2 逆富士型					14															1.25	0.30	0.10	0.0188	0.018	14		0.252																						
	照明器具 g6		FLR40W×2+1L40W 逆富士型（非常灯）					70														1.25	0.30	0.10	0.0188	0.018	70		1.260																							
	照明器具 i		FL20W×2+1L40W 壁逆富士型（非常灯）					2															0.65	0.30	0.10	0.0098	0.009	2		0.018																						
	照明器具 l17		FL20W×1 トラフ型					6															0.65	0.10	0.10	0.0065	0.006	6		0.036																						
	照明器具 l6		FLR40W×2 トラフ型					58															1.25	0.20	0.10	0.0250	0.025	58		1.450																						
	照明器具 m		FLR40W×2+1L40W トラフ型（非常灯）					5															1.25	0.20	0.10	0.0250	0.025	5		0.125																						
	(舞台照明)	
	照明器具 フットライト		1L60W×72 床埋込型					3															0.30	10.80	0.20	0.6480	0.648	3		1.944																						
	照明器具 ホータンライト		1L200W×81 ハトン吊下げ型					4															0.30	16.20	0.20	0.9720	0.972	4		3.888																						
	照明器具 アッパーホリゾンタルライト		JD500W×72 ハトン吊下げ型					1															0.30	10.80	0.20	0.6480	0.648	1		0.648																						
	照明器具 サスペンションスポットライト		JD500W （平凸レンズ）					4															0.50	0.50	0.30	0.0750	0.075	4		0.300																						
	照明器具 サスペンションスポットライト		JD1kW （平凸レンズ）					56															0.50	0.50	0.30	0.0750	0.075	56		4.200																						
	照明器具 サスペンションスポットライト		JD1.5kW （平凸レンズ）					24															0.50	0.50	0.30	0.0750	0.075	24		1.800																						
	照明器具 サスペンションスポットライト		JD500W （フルネルレンズ）					8															0.50	0.50	0.30	0.0750	0.075	8		0.600																						
	照明器具 サスペンションスポットライト		JD1kW （フルネルレンズ）					36															0.50	0.50	0.30	0.0750	0.075	36		2.700																						
	照明器具 ビンスポットライト		JD1kW （ハロゲンランプ）スタンド付					2															0.20	1.50	0.20	0.0600	0.060	2		0.120																						
	照明器具 ビンスポットライト		JD2kW （キセノンランプ）スタンド付					2															0.20	1.50	0.20	0.0600	0.060	2		0.120																						
	キセノン用整流器		3Φ3線200V、6.5kV					2															0.30	0.60	0.50	0.0353	0.035	2		0.070																						
	照明器具 ロワーホリゾンタルライト		JD500W×1 ステージ床置き					72															0.50	0.50	0.30	0.0750	0.075	72		5.400																						
	照明器具 天井反射板ライト		JD500W タンライト					44															※r (R/2) × r (R/2) × 3.14 × 高さ	0.20		0.20	0.0063	0.006	44		0.264																					
	照明器具 ホータンライト		1L150W×45 ハトン吊下げ型					1															0.30	9.00	0.20	0.5400	0.540	1		0.540																						
	照明器具 アッパーホリゾンタルライト		1L150W×45 ハトン吊下げ型					1															0.30	9.00	0.20	0.5400	0.540	1		0.540																						
	照明器具 フットライト		1L60W×72 床埋込型					1															0.30	10.80	0.20	0.6480	0.648	1		0.648																						
	照明器具 ロワーホリゾンタルライト		1L150W×45 ステージ床置き					1															0.30	7.00	0.20	0.4200	0.420	1		0.420																						
																							</																													

[illegible]

件名	矢板市文化会館解体工事（電気設備）				工事種別		1. 庁舎解体		(2) 発生材処分		撤去拾い 4/7		P. 13		数 量 表				器具寸法			容 積		令和 6年 10月 日										
コード No	品 名		摘 要				B1F												横		縦		高(奥)		計		採用値		小 計		乗率		計	
	【受変電盤類】																																	
	高圧受電盤(開放型)		W600×H2, 300×D50				1												0.60		2.30		0.05		0.0690		0.069		1		0.069			
	低圧動力盤(開放型)		W850×H2, 300×D50				1												0.85		2.30		0.05		0.0978		0.097		1		0.097			
	低圧電灯盤(開放型)		W850×H2, 300×D50				1												0.85		2.30		0.05		0.0978		0.097		1		0.097			
	舞台照明盤(開放型)		W750×H2, 300×D50				1												0.75		2.30		0.05		0.0863		0.086		1		0.086			
	非常動力電灯盤(開放型)		W700×H2, 300×D50				1												0.70		2.30		0.05		0.0805		0.080		1		0.080			
	WHM収納計器盤(自立型)		W700×H1, 650×D250				1												0.70		1.65		0.25		0.2888		0.288		1		0.288			
	高圧遮断機		OCB 7.2KV400A（電動）				1												0.40		0.30		0.30		0.0360		0.036		1		0.036			
	高圧負荷開閉器		LBS 7.2kV3P100A				8												0.30		0.30		0.15		0.0135		0.013		8		0.104			
	DS		7.2kV100A				3												0.10		0.30		0.15		0.0045		0.004		3		0.012			
	PCS		7.2kV30A				23												0.15		0.30		0.15		0.0068		0.006		23		0.138			
	ZCT						1												0.15		0.10		0.15		0.0023		0.002		1		0.002			
	LA		8.4kV				3												0.15		0.30		0.20		0.0090		0.009		3		0.027			
	銅帯		6t×75				24												0.006		0.075		1.00		0.0005		0.0004		24		0.010			
	防護フェンス		H=2,300				(6.8m×2.3m×0.07)1式												6.80		2.30		0.07		1.0948		1.094		1		1.094			
	フレームパイプ		32A				132								※r(R/2)×r(R/2)×3.14×長さ				0.04				1.00		0.0015		0.001		132		0.132			
	ハースタクト AL1000A (3Φ4W)						75												0.120		0.145		1.00		0.0174		0.017		75		1.275			
	【避雷針類】																																	
	突針用支持管（黄銅管）		Φ76×全長6m				4								※r(R/2)×r(R/2)×3.14×長さ		0.080				6.00		0.0301		0.0301		4本		0.121					
	試験端子箱		外形寸法:W150*H300*D150				5										0.150		0.300		0.15		0.0068		0.0068		5個		0.034					

[illegible]

[illegible]

[illegible]

件名	矢板市文化会館解体工事（電気設備）				工事種別		2. 屋外施設解体（1）撤去費								P. 17				数 量 表								令和 6年 10月 日		
コード No	品 名		摘 要				高压引込柱		高压引込(構内)		HH～電気室		電話引込		弱电設備		外灯(植込)		再使用	歩 掛 補 正				小 計	乗率	計			
							平	立	平	立	平	立	平	立	平	立	平	立		歩掛		乗率	補正後						
	【電線ケーブル類】（外灯、構内通信線路、弱电設備）																			(乗率0.3×0.5)									
	—G— (PE28) × 2												139.0	2.0					無					141.0					
	—G— (PE28) × 2		柱立上げ											5.0					無					5.0					
	電線 GPEV1.2-10P (PE28) 地中														46.0	2.0			無					48.0					
	電線 HP1.2-15P (PE28) 地中														46.0	2.0			無					48.0					
	電線 HP1.2-40P (PE54) 地中														46.0	2.0			無					48.0					
	電線 GPEV1.2-15P (PE54) 地中														46.0	2.0			無					48.0					
	—G— (PE36) × 4														46.0	2.0	4.0		無					52.0					
	電線 CV5.5° -2C (PE28) 地中																25.0	4.0	無					29.0					
	電線 CV5.5° -2C (PE28) × 2 地中																14.0	1.0	無					15.0					
	電線 CV8° -3C (PE28) 地中																14.0	1.0	無					15.0					
	電線 CUV2° -2C (PE22) 地中																14.0	1.0	無					15.0					
	—G— (PE36) × 4																14.0	1.0	無					15.0					
	〔電線 集計〕																			(乗率0.2×0.5)									
	電線 CV5.5° -2C 管内				29.0	30.0													無	0.021	×	0.10	=	0.002	59.0		0.118		
	電線 CV8° -3C 管内				15.0														無	0.029	×	0.10	=	0.002	15.0		0.030		
	電線 CUV2° -2C 管内				15.0														無	0.017	×	0.10	=	0.001	15.0		0.015		
	電線 GPEV1.2-10P 管内				48.0														無	0.031	×	0.10	=	0.003	48.0		0.144		
	電線 GPEV1.2-15P 管内				48.0														無	0.034	×	0.10	=	0.003	48.0		0.144		
	電線 HP1.2-15P 管内				48.0														無	0.034	×	0.10	=	0.003	48.0		0.144		
	電線 HP1.2-40P 管内				48.0										(30P歩掛+50P歩掛)÷2				無	0.054	×	0.10	=	0.005	48.0		0.240		
	〔電線管 集計〕																			(乗率0.2×0.5)									
	(PE22) 地中				15.0														無	0.056	×	0.10	=	0.005	15.0		0.075		
	(PE28) 地中				282.0	10.0	48.0	48.0	29.0	30.0	15.0								無	0.072	×	0.10	=	0.007	462.0		3.234		
	(PE36) 地中				208.0	60.0													無	0.086	×	0.10	=	0.008	268.0		2.144		
	(PE54) 地中				48.0	48.0													無	0.160	×	0.10	=	0.016	96.0		1.536		

[illegible]

[illegible]

[illegible]

[illegible]

[illegible]

処分蛍光管体積算定シート〔矢板市文化会館解体工事〕

照明器具		撤去廃棄物数 [本]	蛍光管単位質量 [g/本]	処分蛍光管質量 [g]	処分蛍光管体積 [m3]	処分単価 [円/kg]	処分費 [円]
蛍光灯直管	FL10W	6	60	360	0.15[t/m 3]		0
	FL20W	40	130	5,200			0
	FL30W		140	0			0
	FL32W		180	0			0
	FL40W	343	250	85,750			0
	FHF32W		200	0			0
	FL110W		610	0			0
蛍光灯環状管	FCL20W		130	0			0
	FCL30W		150	0			0
	FCL32W		220	0			0
	FCL40W		280	0			0
コンパクト型	FPL、FDL		50	0			0
	FHT、FML		50	0			0
電球型	EF		50	0			0
				0			0
水銀灯	水銀灯250W		190	0			0
	水銀灯400W		260	0			0
	水銀灯1000W		510	0			0
	メタハラ400W		280	0			0
	メタハラ700W		410	0			0
合計		389		91,310	0.609		0
改め							0

数 量 算 出 表

矢板市文化会館解体工事(機械設備)

令和6年11月30日

[illegible]

[illegible]

[illegible]

[illegible]

[illegible]

工事種目	換気設備		図 番		階 別		系 統		縮 尺	
------	------	--	-----	--	-----	--	-----	--	-----	--

ダクト寸法	保温施工区分		長 さ (m)									計	数 量	単 価	金 額	保 温 工 事		処 分 費	
											長さ計					数 量		数 量	重 量
2000×850			13.00								13.00	m ² 74.10	74			1.85		m ³ 0.04	kg 581
1800×600			2.20	4.10	7.30	2.30	1.30				17.20	82.56	83			2.08		0.05	652
1800×480			12.20	10.40							22.60	103.06	103			2.58		0.06	809
1500×700			13.00								13.00	57.20	57			1.43		0.03	447
1500×600			13.00								13.00	54.60	55			1.38		0.03	345
1500×550			13.00								13.00	53.30	53			1.33		0.03	333
1400×800			9.70	2.80							12.50	55.00	55			1.38		0.03	345
1350×1100			2.40								2.40	11.76	12			0.30		0.01	75
1350×700			5.50	1.60	3.90	2.40	4.30	8.50			26.20	107.42	107			2.68		0.06	672
1350×650			5.90	1.70	4.00	7.00					18.60	74.40	74			1.85		0.04	465
1300×800			21.10	2.30	2.10						25.50	107.10	107			2.68		0.06	672
1200×900			21.10	2.30	2.10						25.50	107.10	107			2.68		0.06	672
1250×500			14.40	4.90	9.20	2.20	2.00				32.70	114.45	114			2.85		0.07	716
1250×450			14.20	3.10							17.30	58.82	59			1.48		0.04	371
スリープ	衛生工事	10 %										計		計		計		計	
	空調工事	9 %																	

機 械 設 備 積 算 用 紙

(矩形風道)

No. 7

工事種目	換気設備		図 番		階 別		系 統		縮 尺	
------	------	--	-----	--	-----	--	-----	--	-----	--

ダクト寸法	保温施工区分		長 さ (m)										計	数 量	単 価	金 額	保 温 工 事		処 分 費	
												長さ計					数 量	金 額	数 量	重 量
1200×500			3.90	5.80	2.20							11.90	m ² 40.46	40			1.00		m ³ 0.02	kg 251
1150×900			5.00	6.60								11.60	47.56	48			1.20		0.03	301
1150×500			10.10	2.00	2.00							14.10	46.53	47			1.18		0.03	295
1100×400			12.60	4.40								17.00	51.00	51			1.28		0.03	320
1050×650			2.90	4.20	13.00	1.30	3.80					25.20	85.68	86			2.15		0.05	540
1000×1000			3.30									3.30	13.20	13			0.33		0.01	82
1000×480			5.90	7.70								13.60	40.26	40			1.00		0.02	251
950*500			6.40	1.10								7.50	21.75	22			0.55		0.01	138
900×900			11.80									11.80	42.48	42			1.05		0.03	264
900×600			1.70	1.70	1.70	1.70	8.20	17.90	27.00	3.70		85.20	255.60	256			6.40		0.15	1,608
900×500			13.00									13.00	36.40	36			0.90		0.02	226
860×480			11.40	3.00								14.40	38.59	39			0.98		0.02	245
850×600			1.50									1.50	4.35	4			0.10		0.00	25
850×500			2.00	2.30	3.70	2.10	12.60	4.40	2.00	19.80		55.90	150.93	151			3.78		0.09	948
スリープ	衛生工事	10 %											計		計		計		計	
	空調工事	9 %																		

工事種目	換気設備		図 番		階 別		系 統		縮 尺	
------	------	--	-----	--	-----	--	-----	--	-----	--

ダクト寸法	保温施工区分		長 さ (m)									計	数 量	単 価	金 額	保 温 工 事		処 分 費	
											長さ計					数 量	金 額	数 量	重 量
800×750			4.90	0.70	12.60						18.20	m ² 56.42	56			1.40		m ³ 0.03	kg 352
800*480			6.10								6.10	15.62	16			0.40		0.01	100
750×700			5.10	3.10	2.70						10.90	31.61	32			0.80		0.02	151
750×400			4.00	6.10							10.10	23.23	23			0.58		0.01	108
700*700			31.60								31.60	88.48	88			2.20		0.05	414
700×500			1.40	3.30	1.50						6.20	14.88	15			0.38		0.01	71
700×400			4.60	1.90	3.90	23.60	12.10	4.60	36.60	1.90	96.20	211.64	212			5.30		0.13	999
600×600			13.80	1.00	1.30	13.00	2.30	2.10	0.70	12.60	60.10	144.24	144			3.60		0.09	678
650×500			1.60	1.60	1.60						4.80	11.04	11			0.28		0.01	52
600×550			1.80	1.30	13.00						16.10	37.03	37			0.93		0.02	174
600×400			1.40	2.10	2.10	2.10					7.70	15.40	15			0.38		0.01	71
600×350			3.60	3.60	3.60						10.80	20.52	21			0.53		0.01	99
600×300			1.40	1.90	1.90	1.90	16.00	2.20	6.20	18.20	72.10	129.78	130			3.25		0.08	612
600×250			1.30	7.50							8.80	14.96	15			0.38		0.01	71
550×500			5.40								5.40	11.34	11			0.28		0.01	52
スリーブ	衛生工事	10 %										計		計		計		計	
	空調工事	9 %																	

機 械 設 備 積 算 用 紙

(矩形風道)

No. 9

工事種目	換気設備		図 番		階 別		系 統		縮 尺	
------	------	--	-----	--	-----	--	-----	--	-----	--

ダクト寸法	保温施工区分		長 さ (m)									計	数 量	単 価	金 額	保 温 工 事		処 分 費	
											長さ計					数 量	金 額	数 量	重 量
540×300			3.80								3.80	m ² 6.38	6			0.15		m ³ 0.00	kg 28
500×600			5.00	3.60	6.60	1.20	2.30	1.40			20.10	44.22	44			1.10		0.03	207
500*570			2.90								2.90	6.21	6			0.15		0.00	28
500×500			5.80	2.30	2.00						10.10	20.20	20			0.50		0.01	94
500×480			5.90								5.90	11.56	12			0.30		0.01	57
500×400			3.10	2.20	2.20	2.90	3.10				13.50	24.30	24			0.60		0.01	113
500×300			3.80	2.40	2.50	2.40	1.10	1.00	3.50	3.20	26.60	42.56	43			1.08		0.03	203
500×250			3.40	24.40	4.00	0.20	1.20	1.80	0.40	1.10	55.30	82.95	83			2.08		0.05	391
450×450			10.80	4.00	1.80	4.00	1.70	2.00	2.00	17.30	43.60	78.48	78			1.95		0.05	306
450×400			6.00	1.20	1.20	3.20					11.60	19.72	20			0.50		0.01	79
450×300			24.20	24.20							48.40	72.60	73			1.83		0.04	287
400×400			3.00								3.00	4.80	5			0.13		0.00	20
450×350			22.00								22.00	35.20	35			0.88		0.02	137
400×300			5.50	1.10	3.70	8.00	6.70	3.30	3.20		31.50	44.10	44			1.10		0.03	173
400*200			10.90	10.90	11.10	11.10					44.00	52.80	53			1.33		0.03	208
スリープ	衛生工事	10 %										計		計		計		計	
	空調工事	9 %																	

機 械 設 備 積 算 用 紙

(矩形風道)

No. 10

工事種目	換気設備		図 番		階 別		系 統		縮 尺	
------	------	--	-----	--	-----	--	-----	--	-----	--

ダクト寸法	保温施工区分		長 さ (m)										計	数 量	単 価	金 額	保 温 工 事		処 分 費	
												長さ計					数 量	金 額	数 量	重 量
350×300			3.20	8.70	1.70	6.30	10.20	5.80	0.70	3.00			m ²						m ³	kg
			0.70	0.70	13.00	23.20	10.70					87.90	114.27	114			2.85		0.07	447
300×200			17.30										17.30	17.30	17			0.43		67
350×150			1.40	2.30	12.00								15.70	15.70	16			0.40		63
300×300			5.50	7.60	2.50	2.50	1.20	1.20	0.70	0.70										
			0.70	0.70	0.70	2.90	0.70	1.20	1.20	25.90										
			1.20	11.10	14.70	1.10	1.10	3.10	0.70	1.00										
												34.00	40.80	41			1.03		0.02	161
300×250			8.80	4.80	2.10	2.10	2.10	2.40	2.40	2.40										
			3.80	2.40								33.30	29.97	30			0.75		0.02	118
300×150			1.00	6.10	1.10	1.40	3.00													
												12.60	12.60	13			0.33		0.01	51
250×250			0.90	3.40	0.90	0.90	0.90													
												7.00	6.30	6			0.15		0.00	24
250×200			1.50	1.80	2.90	1.40	2.80	2.80	2.80	2.80										
			2.80	2.80	2.30	3.90						30.60	24.48	24			0.60		0.01	94
200×200			7.30	1.60	3.00															
												11.90	8.33	8			0.20		0.00	31
200×150			2.50	2.00	2.40	1.50	1.50													
												9.90	5.94	6			0.15		0.00	24
150×150			2.50	1.10	2.80															
												6.40	3.20	3			0.08		0.00	12
150×100			1.80	0.70	1.10															
												3.60	1.80	2			0.05		0.00	8
																	89.68		2.15	20,082
スリーブ	衛生工事	10 %											計		計		計		計	
	空調工事	9 %																		

機 械 設 備 積 算 用 紙

(円形風道)

No. 11

工事種目	空調設備		図 番		階 別		系 統		縮 尺	
------	------	--	-----	--	-----	--	-----	--	-----	--

施工 区分	屋 内 露 出		屋内隠蔽・ ダクトシャフト	屋外露出 多湿箇所
	一般居室・廊下	機械室・書庫・倉庫		
	0	N		P

ダクト寸法	保温施工区分		長 さ (m)						計	数 量	単 価	金 額	処分費			保温処分		
													容積	容積計		容積	容積計	
スパイラルダクト 175φ			51.30						51.30	51				0.17			0.70	
150φ			1.6	1.6	1.6	1.6	1.6	1.6										
			1.6	1.6	1.6	1.6	3.7	9.8	3.0									
			8.8	9.2	1.3													
									53.4	53				0.15			0.62	
100φ			3.00	3.00					6.00	6				0.01			0.05	
													計	0.33			1.4	
スリーブ	衛生工事	10 %							計		計		計			計		
	空調工事	9 %																

機 械 設 備 積 算 用 紙

(配 管 工 事)

No. 12

工事種目	空調設備	管種別		図 番		階 別		系 統		縮 尺	
------	------	-----	--	-----	--	-----	--	-----	--	-----	--

施 工 区 分	屋内一般	機 械 室	便 所	屋 外			
	1	2	3	4			
	屋内露出	天井内及 びP.S内	床下及び 暗渠内	多湿箇所 屋外露出	土 中	コンクリート 内	
	a	c	d	e	g	h	

撤去

管寸法	管及び保温			長 さ (m)								計 (m)	設計数量	撤 去 工 事		処 分 費			保温材容積	
	施工区分													単価	金額	外径	半径	容積 計	容積 (m当)	計(m³)
配管用炭素鋼管鋼管 200A	2	c	6.50	6.45	0.78	0.85	0.23	1.93	4.05	0.18	6.15	7.50								
			3.65	3.03	6.35	6.35	8.50	8.20	0.90	0.30	0.30	5.30								
			6.00	8.70	8.70	3.60	3.30	16.00	16.00	16.00	16.00									
												171.8	172			0.2163	0.1082	6.3170	0.0516	8.8752
150A	2	c	0.83	1.03	9.03	11.80	0.70	0.83	1.63	1.63	3.30	2.40								
			0.68	0.25	0.85	3.88	4.35					43.15	43			0.1652	0.0826	0.9212	0.0331	1.4233
125A	2	c	6.38	6.30	0.73	0.63	0.68	3.68	0.63	5.18	0.13	9.38								
			3.70	3.05	6.38	6.35	8.63	8.35	3.05	0.40	0.28	4.55								
			0.75	2.00	0.90	1.50	0.60	6.60	7.20	9.80	9.90	2.20								
			2.20	4.20	1.20	4.10	0.90	16.00	16.00	16.00	16.00		196			0.1400	0.0700	3.0157	0.0254	4.9784
100A	2	c	9.28	9.20	2.18	2.23	0.63	0.20	0.65	0.10	0.15	4.38								
			2.30	0.20	2.13	8.90	1.83	4.55	0.43	0.40	0.18	5.23								
			5.15	5.35	5.45	0.15	0.13	0.25	1.18	0.38	1.60	6.38								
			6.33	3.25	3.08	1.08	1.40	9.53	9.38				115			0.1140	0.0570	1.1732	0.0186	2.1410
80A	2	c	0.15	0.15	0.95	1.13	2.83	2.95	0.53	0.93	1.85	3.95								
			0.80										16			0.0890	0.0445	0.0995	0.0131	0.2090
65A	2	c	9.48	9.50	9.45	9.35	2.08	2.08	0.98	0.95	0.43	0.40								
			0.40	0.15	0.13	0.50	0.95	5.70	1.15	1.25	1.68	0.83								
			1.85	4.98	2.80	0.20	2.85	11.65	8.28	2.45	0.85	6.08								
			1.88	0.30	0.13	6.23	0.45	0.53	11.00	14.40	5.25	5.23								
			3.60	4.900	4.600	3.650	0.5750	0.58	1.600	6.350	1.650	6.3500								
			6.35	6.350	0.475	0.775	9.2500	8.93	9.075	8.775			229			0.0763	0.0382	1.0465	0.0106	2.4314
50A	2	c	0.15	2.18	0.33	12.63	13.95	3.00	2.95	0.15	0.15	0.53								
			0.68	2.08	2.53	2.08	2.23	1.23	1.55	4.00	4.00	9.20								
			9.80	1.00	1.00	1.40	0.30						79			0.0600	0.0300	0.2233	0.0079	0.6202
40A	2	c	10.00	9.90	0.30	0.90														
													21			0.0480	0.0240	0.0380	0.0061	0.1277
スリーブ	衛生工事	10 %	× 0.1 =										計		計			計		
	空調工事	9 %	× 0.09 =																計	

(配管工事)

施工区分	屋内一般	機 械 室	便 所	屋 外			
	1	2	3	4			
	屋内露出	天井内及び P S 内	床下及び 暗渠内	多湿箇所 屋外露出	土 中	コンクリート 内	
	a	c	d	e	g	h	

撤去

管寸法	管及び保温		長 さ (m)										計 (m)	設計数量	撤 去 工 事		処 分 費			保温材容積	
	施工区分															単価	金額	外径	半径	容積 計	容積 (m当)
配管用炭素鋼管 30A	2	c	6.20	6.08	0.15	0.18	1.23	6.20	12.68	3.90	3.93	6.35									
			6.35	7.90	8.05	4.00	4.00	9.70	0.90	16.00	16.00	16.00									
			16.00	3.10	3.10	2.60	4.00	1.50	0.60	5.10	5.10	3.40									
			3.40	6.20	6.00	10.30	0.30	2.70	9.60	9.00	1.90	0.90									
			1.90	2.00	2.70	6.00	7.60	0.70	6.20	2.80	2.10										
												262.58	263			0.0427	0.0214	0.3764	0.0054	1.4120	
25A	2	c	6.13	0.08	0.18	2.85	2.38	0.90	5.80	14.08	3.85	6.35									
			7.75	0.80	0.70	2.70	2.70	16.00	16.00	0.70	17.20	0.70									
			0.70	0.70	5.10	2.00	0.30	9.40	3.20	3.20	5.00	0.90									
			5.9	9.5	1.2	9.5	9.5	2.7	2	2.1	2.2	1.2									
			3.40	4.10	2.30	1.80	2.80	4.00	6.10	3.90	0.80	0.90									
			0.40	2.50	0.40	0.50	0.90	9.60	2.90	1.70	4.00	3.10									
			1.10	1.10	0.50	1.10	1.70														
													245.73	246			0.0340	0.0170	0.2232	0.0043	1.0575
20A	2	c	4.00	5.00	0.30	0.30	0.80	0.80	0.70	2.60	2.90	1.60									
			4.90	4.50	0.30	0.70	1.20	0.70	0.80	1.00	3.10	1.00									
			3.70	1.70	1.30	2.40	1.80	7.80	8.10	5.20	4.90	2.90									
			1.30	1.30	3.80	3.00	4.40	3.00	2.80	3.10	2.80	0.50									
			2.90	5.20	4.90	5.20	4.90	5.20	4.90	5.20	4.90	5.20									
			3.10	0.80	1.20	0.60	5.20	0.40	0.80	4.90	0.90	1.10									
			4.90	4.800	4.500	3.000	2.9000	5.20	4.800	4.600	5.200	5.0000									
			1.00	1.300	4.700																
			0.70	1.50	0.70																
													222.40	222			0.0270	0.0135	0.1270	0.0035	0.7823
煙道																					
500φ	2	a											2.90	3			0.5080	0.2540	0.6077	0.2444	0.7332
350φ	2	a	16.00										16.00	16			0.3556	0.1778	1.5882	0.1291	2.0656

(配管工事)

施 工 区 分	屋内一般	機 械 室	便 所	屋 外			
	1	2	3	4			
	屋内露出	天井内及び P S 内	床下及び 暗渠内	多湿箇所 屋外露出	土 中	コンクリート 内	
	a	c	d	e	g	h	

管寸法		管及び保温 長 さ (m)										計 (m)	設計数量	撤 去 工 事		処 分 費			保温材容積		
		施工区分												単価	金額	外径	半径	容積 計	容積 (m当)	計(m³)	
塩ビライニング鋼管				7.00	3.00	1.20	19.50	1.30	2.10	28.20	0.30										
VD-65A	4	g										62.60	63			0.0763	0.0382	0.2879	0.0106	0.6689	
VD-32A	4	g			33.00							33.00	33			0.0427	0.0214	0.0472	0.0054	0.1772	
VD-25A	4	g			12.00							12.00	12			0.0340	0.0170	0.0109	0.0043	0.0516	
VD-20A	4	g			1.70	1.60	3.20	23.00				29.50	30			0.0270	0.0135	0.0172	0.0035	0.1057	
VB-100A	2	c			1.00							1.00	1			0.1140	0.0570	0.0102	0.0186	0.0186	
VB-80A	2	c			20.00	16.00	16.00	20.80	15.70	5.30	1.00	1.00				0.0890	0.0445	0.5969	0.0131	1.2541	
VB-65A	2	c			1.80	0.50	3.40	0.70	0.40	0.60	2.00	0.80	6.10	4.00							
					8.90	2.60	4.90	8.00	2.60	1.30	9.60	3.70	16.00	15.50							
					5.40	0.50	1.00	1.00	2.50	3.30											
												107.10	107			0.0763	0.0382	0.4890	0.0106	1.1361	
VB-50A	2	c			4.80	1.70	1.60	17.00	1.10	1.20	1.20	4.60	6.80	3.30							
					5.60	0.90	10.30							60.10	60		0.0600	0.0300	0.1696	0.0079	0.4710
VB-40A	2	c			1.50	1.200	3.600	0.300	3.2000	3.70	1.500	5.300	1.700	2.7000							
												24.70	25			0.0480	0.0240	0.0452	0.0061	0.1520	
VB-30A	2	c			1.30	2.70	2.40	0.60	1.20	1.60	2.00	1.90	4.40	2.90							
					3.90	3.90	2.40							31.20	31		0.0427	0.0214	0.0444	0.0054	0.1664
スリーブ	衛生工事 空調工事	10 % 9 %	× 0.1 = × 0.09 =										計		計			計		計	

No. 15

施工区分	屋内一般	機 械 室	便 所	屋 外			
	1	2	3	4			
	屋内露出	天井内及び P S 内	床下及び 暗渠内	多湿箇所 屋外露出	土 中	コンクリート 内	
	a	c	d	e	g	h	

[illegible]

(配管工事)

施 工 区 分	屋内一般	機 械 室	便 所	屋 外			
	1	2	3	4			
	屋内露出	天井内及び P S 内	床下及び 暗渠内	多湿箇所 屋外露出	土 中	コンクリート 内	
	a	c	d	e	g	h	

管寸法		管及び保温 長さ (m)										計 (m)	設計数量	撤 去 工 事		処 分 費			保温材容積			
		施工区分												単価	金額	外径	半径	容積 計	容積 (m当)	計(m³)		
ヒューム管																						
450A	4	g	31.60	11.70									43.30	43			0.4572	0.2286	7.0559			
400A	4	g	12.30										12.30	12			0.4064	0.2032	1.5558			
350A	4	g	21.90										21.90	22			0.3556	0.1778	2.1838			
300A	4	g	39.00										39.00	39			0.3185	0.1593	3.1057			
250A	4	g	36.30	3.80	14.70	19.30							74.10	74			0.2674	0.1337	4.1536			
																	ヒューム管	計	18.0548			
塩ビ管																						
200A	4	g	15.30	4.40									19.70	20			0.2163	0.1082	0.7345			
150A	4	g	31.10	11.10	0.90	9.10	4.50	4.30	19.60				80.60	81			0.1652	0.0826	1.7353			
125A	4	g	35.40	2.60	1.80	40.50							80.30	80			0.1400	0.0700	1.2309			
100A	4	g	0.40	1.40	1.20	1.90	2.00	1.70	2.60	1.50	2.20	1.60										
			1.00	2.70	5.90	3.80	7.80	0.70	2.50	1.60	1.00	1.40										
			1.70	2.10	1.90	0.60	2.20	1.50		0.30	1.20											
			1.90	0.50	1.90	2.10	1.30	8.10	1.00	12.30	12.80	1.70										
			1.30	2.40	3.50	1.00	1.20	1.50	1.20	0.90	1.80	1.40										
			0.60	2.60	1.50	0.60	6.00	1.50	2.70	1.70	1.80	3.50										
			2.40	4.40									145.50	146			0.1140	0.0570	1.4895			
																	塩ビ管	計	5.190			
スリーブ	衛生工事 空調工事	10 % 9 %	× 0.1 = × 0.09 =										計		計			計		計		

(配管工事)

施 工 区 分	屋内一般	機 械 室	便 所	屋 外			
	1	2	3	4			
	屋内露出	天井内及び P S 内	床下及び 暗渠内	多湿箇所 屋外露出	土 中	コンクリート 内	
	a	c	d	e	g	h	

撤去													計 (m)	設計数量	撤 去 工 事		処 分 費			保 温 材 容 積			
管 寸 法	管 及 び 保 温		長 さ (m)												単 価	金 額	外 径	半 径	容 積 計	容 積 (m当)	計 (m³)		
排水 鑄鉄管	3	d	6.90	17.90	11.60									36.40	36			0.1400	0.0700	0.5539			
125A																							
100A	3	d	17.30	16.00	16.00	11.50	2.90	2.10	4.50	3.70	3.70	0.50											
			6.00	4.70	2.30	4.60	6.90	0.40	4.40	12.70	0.40	4.40											
			17.90											142.90	143			0.1140	0.0570	1.4589			
75A	3	d	16.60	1.60	6.40	0.70	0.50	0.60	0.20	0.90	0.40	0.50											
			0.50	6.10	0.40	0.40	0.50	0.70	0.50	3.40	4.60	1.80											
			0.40	0.50	0.50	1.90	4.50	0.50	4.60	0.50	0.50	0.50											
			0.50	0.40	0.40	0.40	0.50	0.50	0.50	4.40	0.50	0.40											
			0.50											70.70	71			0.0890	0.0445	0.4415			
黒管	3	d	6.10	4.30	6.10	16.00	2.90	1.30	9.20	3.70	2.40	0.30											
65A															95.30	95			0.0763	0.0382	0.4342		
50A	3	d	0.40	1.80	0.50	0.90	0.60	0.50	0.60	3.70	5.10	0.50											
			0.60	1.00	0.50	0.40	0.70	0.80	0.60	0.70	1.00	1.40											
			16.00	0.40	1.60	0.50	3.40	0.40	0.40	1.30	0.40	0.20											
			2.20	1.30	0.50	1.40	4.50	0.50	0.50	2.50	0.50	0.50											
			0.60	0.50	0.90	0.50	0.50	1.40	0.50	3.10	0.20	0.50											
			0.20	3.20	0.50	1.30	0.50	0.50	1.20	0.50	0.70	0.50											
			0.20	0.50	3.80	0.60	1.50	0.80	0.60	5.00	9.50	0.40											
			0.50	0.40	0.40	0.40	0.20	0.40	0.90	0.20	0.20	0.20											
			1.70	3.80	0.50	0.50								112.30	112			0.0600	0.0300	0.3165			
スリーブ	衛生工事 空調工事		10 % 9 %	× 0.1 = × 0.09 =										計		計			計		計		

(配管工事)

施 工 区 分	屋内一般	機 械 室	便 所	屋 外			
	1	2	3	4			
	屋内露出	天井内及び P S 内	床下及び 暗渠内	多湿箇所 屋外露出	土 中	コンクリート 内	
	a	c	d	e	g	h	

[illegible]

No. 19

施 工 区 分	屋内一般	機 械 室	便 所	屋 外			
	1	2	3	4			
	屋内露出	天井内及び P S 内	床下及び 暗渠内	多湿箇所 屋外露出	土 中	コンクリート 内	
	a	c	d	e	g	h	

管 寸 法	管 及 び 保 温			長 さ (m)										計 (m)	設計数量	撤 去 工 事		処 分 費			保 温 材 容 積			
	施 工 区 分															単 価	金 額	外 径	半 径	容 積 計	容 積 (m当)	計 (m³)		
塩ビライニング鋼管 H-VA32A	3	a		13.20	4.60	4.10									21.90	22			0.0427	0.0214	0.0315	0.0054	0.1181	
H-VA25A	3	a		6.70											6.70	7			0.0340	0.0170	0.0064	0.0043	0.0301	
H-VA20A	3	a		0.80 0.30	0.80 0.10	3.70 0.20	0.70	0.70	0.70	0.90	2.40	1.20	0.60		13.10	13			0.0270	0.0135	0.0074	0.0035	0.0458	
スリーブ	衛生工事 空調工事	10 % 9 %		× 0.1 = × 0.09 =										計		計			計		計			

機 械 設 備 積 算 用 紙

(配 管 工 事)

No. 20

工事種目	消火設備	管種別		図 番		階 別		系 統		縮 尺	
------	------	-----	--	-----	--	-----	--	-----	--	-----	--

施 工 区 分	屋内一般	機 械 室	便 所	屋 外			
	1	2	3	4			
	屋内露出	天井内及 びP.S内	床下及び 暗渠内	多湿箇所 屋外露出	土 中	コンクリート 内	
	a	c	d	e	g	h	

撤去

管寸法	管及び保温		長 さ (m)										計 (m)	設計数量	撤 去 工 事		処 分 費			保温材容積	
	施工区分														単価	金額	外径	半径	容積 計	容積 (m当)	計(m³)
配管用炭素鋼鋼管			3.30	12.20	5.70	37.10	1.30	2.00	9.10	1.60	16.00	16.00									
白-150A	3	a	16.00	16.00	1.20	9.60	2.20	0.40	16.40	1.70	0.40	25.60	193.80	194			0.1652	0.0826	4.1562		
			0.20	3.40	0.40	3.80	3.80	3.80													
白-125A	3	a											15.40	15			0.1400	0.0700	0.2308		
			2.10	2.00	2.20	2.00															
白-100A	3	a											8.30	8			0.1140	0.0570	0.0816		
			13.80	28.90	16.00	2.10	2.20	2.10	2.00	1.30	5.90	16.80									
白-80A	3	a	0.70										91.80	92			0.0890	0.0445	0.5721		
			3.80	7.30	2.40	2.40	2.40	2.50	2.40	2.40	2.40	2.50									
白-65A	3	a	2.30	2.30	5.00	2.40	4.90	2.40	2.50	2.50	2.40	2.40									
			2.40	2.40	7.40								71.80	72			0.0763	0.0382	0.3290		
白-50A	3	a	3.80	1.90	4.20	4.30	1.00	1.20	2.10	3.20	0.90	0.90									
			0.70	7.30	6.20	6.40	1.30	31.10	1.80	2.80	4.00	12.60									
			0.80	12.20	1.70	2.40	2.40	2.40	2.50	2.50	2.40	2.40									
			2.40	2.40	2.40	2.40	2.40	2.40	2.40	2.40	2.40	2.40									
			2.40	2.40	2.90	2.50	2.40	2.30	9.70	3.80	13.40	16.00									
			2.70	1.20	2.40	0.70	14.10	1.60	18.40	4.10	1.40	14.20									
			0.90	2.40	4.20	2.40	2.40	2.30	2.40	2.40	2.30	2.40									
			2.40	2.60	4.80	2.50	2.40	2.40	2.50	2.50	2.40	2.50									
			2.50	2.40	2.40	2.40	2.40	2.40	2.50				316.60	317			0.0600	0.0300	0.8958		
白-32A	3	a	2.40	2.40	2.30	2.40	2.50	2.40	2.30	2.40	2.40	2.50									
			2.40	2.40	2.40	2.40	2.40	2.50	2.50	2.50	2.40	2.40									
			2.40	2.40	2.30	2.60	2.40	2.30	2.30	2.50	2.40	2.50									
			2.40	2.30	2.20	2.20	2.20	2.10	2.20	2.10	2.20	2.20									
			2.30	2.40	128.0	8.00							235.20	235			0.0427	0.0214	0.3364		
スリーブ	衛生工事 空調工事	10 % 9 %	× 0.1 = × 0.09 =										計		計			計		計	

(配管工事)

No. 21

施工区分	屋内一般	機 械 室	便 所	屋 外			
	1	2	3	4			
	屋内露出	天井内及び P S 内	床下及び 暗渠内	多湿箇所 屋外露出	土 中	コンクリート 内	
	a	c	d	e	g	h	

[illegible]

(配管工事)

No. 22

施工区分	屋内一般	機 械 室	便 所	屋 外			
	1	2	3	4			
	屋内露出	天井内及び P S 内	床下及び 暗渠内	多湿箇所 屋外露出	土 中	コンクリート 内	
	a	c	d	e	g	h	

管寸法	管及び保温		長さ (m)								計 (m)	設計数量	撤去工事		処分費			保温材容積		
	施工区分												単価	金額	外径	半径	容積 計	容積 (m当)	計(m³)	
配管用炭素鋼管 白-20A	3	a	1.20	1.20	12.60	0.70	0.50	0.50				16.70	17			0.0270	0.0135	0.0097		
スリーブ	衛生工事 空調工事	10 % 9 %	$\times 0.1 =$ $\times 0.09 =$								計		計			計		計		

機械設備積算用紙

(弁 ・ 吹出口 ・ 吸込口 ・ ダンパー)

No. 23

撤去

[illegible]

給水設備

No. 24

[illegible]

機械設備積算用紙 (配管用土工事拾い)

No. 25

排水設備

[illegible]

樹 類		排水 設 備			(工 事)										No. 26	
名 称	形 式・寸 法	仕 様			蓋				拾 い				数 量	金 額		摘 要
		人孔	都型	塩ビ	MHA	格子	塩ビ	MHD						単 価	額 計	
													コンからm³	蓋m³		
インバート樹	300×300×300H				○				1				0.10	0.013		
	450×450×320H				○				1				0.15	0.013		
	450×450×360H				○				1				0.16	0.013		
	600×600×420H				○				1				0.25	0.013		
	750×750×445H				○				1				0.33	0.013		
	750×750×505H				○				1				0.35	0.013		
	750×750×540H				○				1				0.36	0.013		
	900×900×585H				○				1				0.48	0.013		
	900×900×635H				○				1				0.50	0.013		
	900×900×660H				○				1				0.51	0.013		
	900×900×695H				○				1				0.52	0.013		
	900×900×735H				○				1				0.54	0.013		
	900×900×790H				○				1				0.56	0.013		
	1200×1200×840H				○				1				0.83	0.013		
	1200×1200×900H				○				1				0.86	0.013		
	1200×1200×960H				○				1				0.89	0.013		
	1200×1200×1020H				○				1				0.92	0.013		
	1200×1200×1550H				○				1				1.20	0.013		
	1200×1200×1600H				○				1				1.22	0.013		
	1500×1500×1750H				○				1				1.70	0.013		
	300×300×300H				○				1				0.10	0.013		
	300×300×300H				○				1				0.10	0.013		
	300×300×450H				○				1				0.12	0.013		
	450×450×500H				○				1				0.19	0.013		
	600×600×520H				○				1				0.27	0.013		
	300×300×300H				○				1				0.10	0.013		
	600×600×550H				○				1				0.28	0.013		
	600×600×580H				○				1				0.29	0.013		
	900×900×350H				○				1				0.38	0.013		
	900×900×410H				○				1				0.41	0.013		
	900×900×470H				○				1				0.43	0.013		

[illegible]

[illegible]

矢板市文化会館解体工事

設計図

工事名称	矢板市文化会館解体工事	図面番号
図面名称/縮尺	表紙	
設計年月日	(R6) 2024年11月30日	
設計者	一級建築士(第104818) 佐治 則昭	承認 検図 担当
株式会社 創建設計 栃木県知事A-1176 栃木県宇都宮市室木町1-37-14 TEL028-600-4107		

図面リスト							
建 築		建 築		電 気 設 備		機 械 設 備	
図 面 番 号	図 面 名 称	図 面 番 号	図 面 名 称	図 面 番 号	図 面 名 称	図 面 番 号	図 面 名 称
	表紙	A-27	建具表 1	E-01	電気設備撤去 特記仕様書	M-01	特記仕様書（その1）
	図面リスト	A-28	建具表 2	E-02	配置図(構内配電線路、構内通信線路)	M-02	特記仕様書（その2）
A-01	解体工事特記仕様書その1	A-29	建具表 3	E-03	撤去機器リスト（1）	M-03	特記仕様書（その3）
A-02	解体工事特記仕様書その2	A-30	建具表 4	E-04	撤去機器リスト（2）	M-04	案内図・配置図
A-03	案内図・配置図	A-31	建具表 5	E-05	撤去機器リスト（3）	M-05	空調換気設備 機器表【現況】
A-04	仕上表	A-32	建具表 6	E-06	電灯設備撤去 地下階平面図	M-06	空調換気設備 系統図【現況】
A-05	地下階平面図	A-33	仮設計画図（案）	E-07	電灯設備撤去 1階平面図	M-07	空調換気設備 地下階ぐく平面図【現況】
A-06	1階平面図	A-34	解体配置図	E-08	電灯設備撤去 2階平面図	M-08	空調換気設備 地下階ぐく平面詳細図【現況】
A-07	2階平面図	A-35	復旧配置図	E-09	電灯設備撤去 3階平面図	M-09	空調換気設備 1階ダクト詳細図【現況】
A-08	3階平面図	A-36	地下室解体平面図	E-10	電灯設備撤去 4階平面図	M-10	空調換気設備 1階ぐく平面図【現況】
A-09	4階平面図	A-37	地中埋設残置物配置図	E-11	電灯設備撤去 5階平面図	M-11	空調換気設備 2階ぐく平面図【現況】
A-10	R階平面図			E-12	幹線・動力・弱電設備 地下階平面図	M-12	空調換気設備 3階ぐく平面図【現況】
A-11	立面図	構 造		E-13	幹線・動力・弱電設備 1階平面図	M-13	空調換気設備 4階ぐく平面図【現況】
A-12	断面図(1)	図 面 番 号	図 面 名 称	E-14	幹線・動力・弱電設備 2階平面図	M-14	空調換気設備 R階ぐく平面図【現況】
A-13	断面図(2)	S-01	地下階基礎伏図	E-15	幹線・動力・弱電設備 3階平面図	M-15	空調換気設備地下階配管平面図【現況】
A-14	断面図(3)	S-02	基礎伏図	E-16	幹線・動力・弱電設備 4階平面図	M-16	空調設備 地下階配管平面詳細図【現況】
A-15	断面図(4)	S-03	軸組図 1	E-17	地下階 電気室撤去詳細図	M-17	空調設備 1・2・3階配管平面図【現況】
A-16	断面図(5)	S-04	軸組図 2			M-18	給排水設備 外部平面図【現況】
A-17	断面図(6)	S-05	軸組図 3			M-19	衛生給排水消火設備 系統図【現況】
A-18	1階天井伏図	S-06	軸組図 4			M-20	衛生給排水消火設備 地下階平面図【現況】
A-19	2階天井伏図	S-07	軸組図 5			M-21	衛生給排水消火設備 1階平面図【現況】
A-20	3階天井伏図	S-08	軸組図 6			M-22	衛生給排水消火設備 2階平面図【現況】
A-21	4階天井伏図	S-09	軸組図 7			M-23	生給排水消火設備 3階平面図【現況】
A-22	地下階建具キープラン	S-10	軸組図 8			M-24	衛生給排水消火設備 4階平面図【現況】
A-23	1階建具キープラン					M-25	衛生給排水消火設備 R階平面図【現況】
A-24	2階建具キープラン					M-26	消火設備 舞台部SP配管平面図【現況】
A-25	3階建具キープラン					M-27	衛生給排水消火設備 各所平面詳細図 1【現況】
A-26	4階建具キープラン					M-28	衛生給排水消火設備 各所平面詳細図 2【現況】
						M-29	衛生給排水消火設備 各所平面詳細図 3【現況】

工 事 名 称	矢板市文化会館解体工事	図面番号		
図面名称/縮尺	図 面 リ ス ト			
設計年月日	(R6) 2024年11月30日			
設 計 者	一級建築士（第104818）佐治 則昭	承認	検 図	担当
株式会社 創 建 設 計 栃木県知事A-1176 栃木県宇都宮市室木町1-37-14 TEL.028-600-4107				国府田

矢板市文化会館解体工事

特記仕様書

I 工事概要

1. 工事場所

矢板市矢板地内

2. 敷地面積

3. 解体建物概要

建築物名称	構造概要	延べ面積 (㎡)
矢板市文化会館	鉄筋ｺﾝｸﾘｰﾄ一部鉄骨造 4 階建（地下 1 階）	4,651.60

II 解体工事仕様

- 共通仕様
設計書、図面、特記仕様書及び現場説明書（質問回答書を含む）に記載されていない事項は、すべて国土交通大臣官房官庁営繕部制定の「建築物解体工事共通仕様書（令和4年版）」（以下「解体共仕」という。）に準拠し、解体共仕に記載されていない事項は、国土交通省大臣官房官庁営繕部制定の「公共建築改修工事標準仕様書（令和4年版）」（以下、「改修標準」という。）及び「公共建築工事標準仕様書（令和4年版）」（以下「標準」という。）に準拠するものとし、優先順位は次による。
（1）質問回答書（（2）から（5）に対するもの）
（2）現場説明書(入札条件書(特記事項)含む）
（3）特記仕様書
（4）図面及び設計書
（5）解体共仕、改修標準仕及び標準
- 特記仕様
（1）項目は、番号に○印の付いたものを適用する。
（2）特記事項で●印、◎印、・印のある場合の適用は下記による。
●印の付いた仕様は全て適用する。
●印の付かない場合は、◎印の付いた仕様を適用する。
・印のみの仕様は適用しない。
（3）特記事項に記載の（．．）内表示番号は、解体共仕の当該項目、当該図または表を示す。

1 章 一般共通事項

○1-1 適用基準等

- ◎工事写真撮影ガイドブック（建築工事編及び解体工事編）
国土交通省大臣官房官庁営繕部監修(令和5年版)
- ◎建設副産物適正処理推進要綱
栃木県県土整備部（平成14年5月）
- ◎建築物の解体工事における外壁の崩落等による公衆災害防止対策に関するガイドライン
国土交通省住宅局策定(平成15年7月）
- ◎建設副産物の管理基準(案)
栃木県県土整備部（平成20年4月）

○1-2 工事実績情報システム(CORINS)への登録（1.1.4）

受注者は、受注時または変更時において工事請負代金が500万円以上の工事について、工事実績情報を作成し監督職員の確認を受けた上、登録機関へ登録申請を行う。

○1-3 電気保安技術者の配置（1.3.3）

- 要
◎不要

・1-4 施工条件明示（1.3.5）

- 工事用車両の駐車場所
・敷地内
・敷地外（ ）
- 資機材の置場所
・敷地内
・敷地外（ ）

○1-5 完成図等（1.7.2）

- ◎作成する
・作成しない
◎完成図
・製本
提出部数
◎2部
・部
複写2つ折り製本、製本サイズは監督員の指示による。
・C D－R
提出部数（ ）部

○1-6 完成写真

- ◎作成する
・作成しない
下記のことを監督職員に提出する。

分類・規格	提出部数	画素数、画質等
・カラーキャビネ版	◎ 2	◎428万画素以上
・アルバム綴じ（黒表紙金文字入り）		
・べた焼き（他に外観正面1カット5枚(ｶﾗｰｷｬﾐﾅ版)提出		
・カラーパネル324×400mm	◎ 3	
◎電子データ	◎ 2	◎428万画素以上 ◎350dpi 以上

電子データはJPEG形式としC D－Rにて提出する。

撮影箇所及び箇所数は監督職員との協議による。

○1-7 調査試験に対する協力

- 受注者は、発注者が自らまたは発注者が指定する第三者が行う調査及び試験に対して、監督職員の指示によりこれに協力しなければならない。
- 受注者は、当該工事が発注者の実施する公共事業労務費調査の対象工事となった場合には、次の各号に掲げる協力をしなければならない。
 - 調査票等に必要事項を正確に記入し、発注者に提出する等必要な協力をしなければならない。
 - 調査票等を提出した事業所を発注者が、事後に訪問して行う調査・指導の対象となった場合には、その実施に協力しなければならない。
 - 正確な調査票等の提出が行えるよう、労働基準法等に従い就業規則を作成するとともに賃金台帳を調製・保存する等、日頃より使用している現場労働者の賃金時間管理を適切に行わなければならない。
 - 対象工事の一部について下請契約を締結する場合には、当該下請負工事の受注者（当該下請工事の一部に係る二次以降の下請負人を含む。）が前号と同様の義務を負う旨を定めなければならない。

○1-8 火災保険等

火災保険、建設工事保険、組立保険、土木工事保険、請負業者賠償責任保険または傷害保険等のうち1以上に加入する。
契約期間の始期は、材料（仮設、型枠材を除く）搬入時以前とし、終期は、工事目的物（分離発注においては、引き渡しが最後となる工事目的物）の引き渡しの翌日までとする。

保険契約の締結後、その証券又はこれに代わるものを発注者に提示し、確認を受けること。

○1-9 法定外の労災保険の付保

本工事において、受注者は法定外の労災保険に付さなければならない。

保険契約の締結後、その証券又はこれに代わるものを発注者に提示し、確認を受けること。

○1-10 下請負人の選定及び工事材料の選定

- ◎受注者は、下請負契約を締結する場合、当該契約の相手方を県内に本店を有する者の中から選定するよう努めること。
- ◎受注者は、県内で産出、生産または製造される資材等の規格品質等が本設計の仕様に適合すると認められる場合は、優先して使用するよう努めること。

○1-11 電子納品

- ◎適用基準は「電子納品運用に関するガイドライン(第11版)」とする
設計 CAD データの貸与
・無
◎有（著作権者名
◎設計者
・その他（ ））
◎貸与する CAD データを該当工事における施工図または完成図の作成のため以外には使用してはならない。
◎書面における署名及び捺印の取り扱いは、監督職員との協議による。

○1-12 交通安全管理（1.3.7）

受注者は、栃木県公安委員会が定める路線（令和6年5月31日以前：平成21年9月30日栃木県公安委員会告示第54号、令和6年6月1日以降：令和5年11月30日栃木県公安委員会告示第61号）の交通誘導を行う場合は、その現場ごとに交通誘導警備業務に係る一級検定合格警備員または二級検定合格警備員を1人以上配置しなければならない。

○1-13 環境対策（1.3.9）

- 騒音・振動対策
受注者は、工事の施工にあたり建設機械を使用する場合は、「低騒音・低振動型建設機械の指定に関する規程」（平成13年4月9日国交省告示第487号）に基づき指定された建設機械を使用するものとする。ただしこれにより難しい場合は監督職員と協議するものとする。
- 排出ガス対策
受注者は、工事の施工にあたり「建設機械に関する技術指針」別表第3に掲げる建設機械を使用する場合は、「排出ガス対策型建設機械指定要領(平成3年10月8日付け建設省経発第249号)」に基づき指定された排出ガス対策型建設機械または同等の建設機械を使用するものとする。ただしこれにより難しい場合は監督職員と協議するものとする。
- グリーン購入法
受注者は、資材、工法、建設機械または目的物の使用にあたっては、事業毎の特性を踏まえ、必要とされる強度や耐久性、機能の確保、コスト等に留意しつつ、「国等による環境物品等の調達の推進等に関する法律（平成12年法律第100号。『グリーン購入法』という。）」第10条及び「栃木県生活環境の保全等に関する条例」第63条で定めた「栃木県グリーン調達推進方針」に定められた特定調達品目の使用を推進するものとする。

○1-14 アスベスト含有分析調査済箇所

調査済箇所（材料名）	含有の有無
調査報告書による	・無 ●有（含有物質名： ）
	・無 ・有（含有物質名： ）
	・無 ・有（含有物質名： ）

○1-15 アスベスト含有建材の調査（1.4.1）

工事着手に先立ち、あらかじめ関係法令等に基づき、石綿含有建材の事前調査を行う。
平成18（2006）年9月1日以降に着工した建築物等
・該当する（ ）
・該当しない（ ）

調査箇所（材料名）	調査方法（1材料あたりの採取箇所数）
煙突断熱材	◎定性分析（◎3 ・ ） ・定量分析（・3 ・ ） ◎定性分析（◎3 ・ ） ・定量分析（・3 ・ ）
	◎定性分析（◎3 ・ ） ・定量分析（・3 ・ ）

分析対象
◎アスベスト6種類（アモサイト、クリソタイル、クロシドライト、アクチノライト、アンソフィライト、トレモライト）

分析方法
◎定性分析にあってはJIS A 1481-1またはJIS A 1481-2により、定量分析にあってはJIS A 1481-3、JIS A 1481-4またはJIS A 1481-5による。

貸与資料
・石綿含有建材の調査報告書
・分析結果については、監督職員に提出すること。

○1-16 施工調査等

着工に先立ち、施工計画作成のための調査を行うこと。
給排水管、ガス管、ケーブル等の埋設が予想される場合は、調査を行うこと。なお、給排水管等を掘り当てた場合は、損傷しないように注意し、必要に応じて、応急処置を行い、監督職員及び関係者と協議すること。また、工事に支障となる障害物を発見した場合は、監督職員と協議すること。ただし、容易に取り除ける障害物はこの限りではない。

○1-17 事故報告

受注者は、工事の施工中に事故が発生した場合には、直ちに監督職員に報告するとともに、監督職員が指示する様式（工事事故報告書）で指示する期日までに提出しなければならない。
[工事事故等が発生した場合の早期報告の徹底について]
万が一事故等が発生した場合、被災者の救護・現場の安全確保を最優先のうえ、警察・消防・労働基準監督署等関係機関への通報と合わせ、直ちに発注機関へ通報すること。
工事事故等が発生した場合、事故の大小を問わず、直ちに監督職員へ通報すること。
なお、事故発生 の速報においては、休日、時間外を問わず行うこととし、資料の有無は問わない。
また、本指示内容については、下請けを含む作業員や資機材運搬業者、交通誘導員等の工事関係者全てに行き届くよう周知徹底すること。

○1-18 不正軽油使用の防止対策

- 本工事は、地方税法(昭和25年法律第226号)及び特定特殊自動車排出ガスの規制等に関する法律(平成17年5月25日法律第51号)を遵守すること。
- 本工事で使用しまたは使用させる軽油使用の車両(資機材等の搬出入車両を含む)並びに建設機械等の燃料には規格（J I S）に合った軽油を使用すること。また、県が使用燃料の抜き取り調査を行う場合には、現場代理人がこれに立ち会うなど協力を行うこと。

○1-19 過積載対策

- ダンプトラック等による過積載等の防止については、次のとおりとする。
- 積載重量制限を超過して工事用資材を積み込まず、また積み込ませないこと。
 - 過積載を行っている資材納入業者から、資材を購入しないこと。
 - 資材等の過積載を防止するため、建設発生土の処理及び骨材等の購入等に当たっては、下請事業者及び骨材等納入業者の利益を不当に害することのないようにすること。
 - さし枠装着車、物品積載装置の不法改造をしたダンプカー及び不表示車等に土砂を積み込まず、また積み込ませないこと。並びに工事現場に入りすることのないようにすること。
 - 過積載車両、さし枠装着車、不表示車等から土砂等の引き渡しを受ける等、過積載を助長することのないようにすること。
 - 取引関係のあるダンプカー事業者が過積載を行い、またはさし枠装着車、不表示車等を土砂等運搬に使用している場合は、早急に不正状態を解消する措置を講じること。
 - 「土砂等を運搬する大型自動車による交通事故の防止等に関する特別措置法」の目的に鑑み、同法第12条に規定する団体等の設立状況を踏まえ、同団体等への加入者の使用を促進すること。

- 下請契約の相手方は資材納入業者を選定するにあたっては、交通安全に関する配慮に欠ける者または業務に関しダンプトラック等によって悪質かつ重大な事故が発生させたものを排除すること。

- （9）（1）～（8）のことにつき、下請業者における受注者を指導すること。

○1-20 暴力団員等による不当介入を受けた場合の措置

- 栃木県が発注する建設工事（以下「発注工事」という。）において、暴力団員等による不当要求または工事妨害（以下「不当介入」という。）を受けた場合は、断固としてこれを拒否するとともに、不当介入があった時点で速やかに警察に通報を行い、捜査上必要な協力を行うこと。
- （1）により警察に通報を行い、捜査上必要な協力を行った場合には、速やかにその内容を記載した書面により発注者に報告すること。
- 発注工事において、暴力団員等により不当介入を受けたことにより工程に遅れが生じるなどの被害が生じた場合には、発注者と協議を行うこと。

○1-21 工事の一時中止

- 契約書第21条の規定により工事の一時中止の通知を受けた場合は、中止期間中における工事現場の管理に関する計画（以下「基本計画書」という。）を発注者に提出し、承諾を受けるものとする。なお、基本計画書には、中止時点における工事の出来形、職員の体制、労務者数、搬入材料及び建設機械器具等の確認に関すること、中止に伴う工事現場の体制の縮小と再開に関すること及び工事現場の維持・管理に関する基本的事項を明らかにする。
- 工事の施工を一時中止する場合は、工事の続行に備え工事現場を保全すること。

・1-22 墜落制止用器具の着用

「労働安全衛生法施行令第13条第3項第28号」における墜落制止用器具の着用は、「墜落制止用器具の規格」（平成31年1月25日厚生労働省告示第11号）による墜落制止用器具（フルハーネス型墜落制止用器具）とする。

・1-23 建築基準法

工事に先立ち建築基準法第15条第1項の規定による除却届を所管行政庁に提出する。なお、届出内容についてあらかじめ監督職員に報告する。

2 章 仮設工事

○2-1 監督職員事務所等（2.3.1）

- 設ける
◎設けない
監督職員理事務所の規模
・10㎡程度
・20㎡程度
・35㎡程度
・65㎡程度
・100㎡程度
備品
種類・数量（ ）

○2-2 工事用水

- 構内既存の施設
◎利用できない
●利用できる（◎有償
・無償）

○2-3 工事用電力

- 構内既存の施設
◎利用できない
●利用できる（◎有償
・無償）

○2-4 騒音・粉じん等の対策（2.2.1）

- 騒音粉じん等の対策
◎防音パネル
・防音シート
・メッシュ金網養生シート
- 設置範囲及び高さ
・
- ◎図示
・

○2-5 散水養生

- ブレーカー、穿孔機、破砕機、圧破機等による粉塵発生部に常時散水を行う。
- 解体共仕3.1.2(2)による転倒解体を行う場合は、転倒解体箇所及びその周辺部に十分な散水を行う。

3 章 解体施工

○3-1 浄化槽、排水槽等（3.2.1）

- 汚染、汚物等の回収、洗浄、消毒等の措置
●行う
・行わない

○3-2 杭の解体

- 行う
●行わない
杭の解体工法
・引き抜き工法
引抜いた杭の処理（◎図示
・ ）
●破砕による工法

・3-3 樹木等（3.11.1）

- 樹木の伐採伐根及び移植
・行う（図示）
・行わない

○3-4 地下埋設物・埋設配管（3.12.1）

- 地下埋設物及び埋設配管の解体
●行う（図示）
・行わない

○3-5 設備機器等（5.4.1）

- 解体事前処理（油類タンク）
●解体に先立ち、燃料配管、燃料槽等に残油がないことを確認する。
必要に応じて残油を抜き取り、燃料を土壌に流出させないように注意する。
●燃料槽等は、洗浄のうえ中和処理を行う。
廃油の処理方法
・焼却
●中間処理
解体事前処理（冷媒）
・冷媒を屋外機にボンブダウンした撤去を行う機器は下記による。

図面番号	記号
・冷媒を回収した後撤去を行う機器は下記による	
図面番号	記号

○3-6 屋外設備等

- 電柱の撤去
●行う（図示）
・行わない
- 外灯の撤去
・行う（図示）
・行わない

○3-7 解体後の整地（3.13.1）

- 解体後の埋戻し及び盛土
・行わない
- 行う
整地高さ
●現状G L
・図示
埋戻し及び盛土の材料
・現場発生土
・他現場の建設発生土の中の良質土
・山砂の類
●再生コンクリート砕石
埋戻し及び盛土に当たっては、各層30cm程度毎に締め固めること
表層の砂利敷き
・行わない
●行う

4 章 建設廃棄物処理

○4-1 一般事項

- 建設副産物は、廃棄物の処理及び清掃に関する法律（昭和45年法律第137号以下「廃棄物処理法」という。）、資源の有効な利用の促進に関する法律（平成3年法律第48号以下「資源有効利用促進法」という。）、建設工事に係る資材の再資源化に関する法律（平成12年法律第104号以下「建設リサイクル法」という。）、「建設副産物適正処理推進要綱」その他関係法令によるほか、下記により構外に搬出し適切に処理する。
（1）建設副産物実態調査要領に基づき、本工事に係る再生資源利用計画書及び再生資源利用促進計画書を作成し、施工計画書に含めて提出するとともに、法令等に基づき、工事現場の公衆が見やすい場所に掲げること。また、工事完成後速やかに上記計画書の実施状況について、再生資源利用実施書及び再生資源利用促進実施書を作成し提出すること。なお、これらの記録を工事完成後1年間保存しておくこと。
- （2）建設副産物の処理に先立ち、あらかじめ監督職員に確認を受けた「建設副産物処理承認申請書」を提出すること。
- （3）建設副産物の処分に当たって、提出事業者（元請業者）は処理業者と建設副産物処理委託契約を締結し、その契約書の写しを提出すること。なお、収集運搬業務を収集運搬業者に委託する場合は、別に、収集運搬業者と建設廃棄物処理委託契約を締結し、その契約書の写しを提出すること。
- （4）建設副産物処理完了後速やかに「建設副産物処理調査」を作成し、監督職員に提出するとともに、実際に要した処理等を証明する資料（受け入れ伝票、写真、位置図、経路図等）を提示し確認を受けること。
- （5）建設廃棄物については、産業廃棄物処理における「産業廃棄物管理票（マニフェスト）」の交付されたもの及び回収した各票を監督職員に提示し確認を受けること。なお、回収したマニフェストについては、廃棄物の処理及び清掃に関する法を踏まえて適切に保存すること。

◎建設発生土の構外搬出時の処理場所は入札条件書(特記事項)による

○4-2 再資源化等（4.4.1）

- 再資源化する建設廃棄物の種類
◎コンクリート
・コンクリート及び鉄からなる建設資材（P C板、コンクリート平板、コンクリート二次製品）
- ◎木材
・木材（縮減）
- ◎アスファルトコンクリート
●金属類
・小形二次電池
・蛍光ランプ、H I Dランプ
・硬質ポリ塩化ビニル管・継手
- ・ガラス

・4-3 現場利用する再資源化された建設廃棄物（4.4.1）

名称	仕様	数量	備考
・現場再生クラッシャーラン			

・4-4 産業廃棄物広域認定制度の活用（4.4.2）

種類	所在地

○4-5 最終処分する建設廃棄物（4.4.3）

名称	仕様	数量	備考
アスベスト含有建材			

工事名称	矢板市文化会館解体工事		
図面名称／縮尺	特記仕様書（その１）		図面番号
設計年月日	(R6) 2024 年 11 月 30 日		A－0 1
設計者	㈱創建設計 一級建築士(第 104818) 佐治則昭		
発注者	矢板市		

・ 4-6 処理に注意を要する建設廃棄物 （4. 5. 1）

名称	仕様	数量	備考
・ C C A 処理木材			
●石綿含有石こうボード			
・ ひ素・カドニウム含有石こうボード			
●上記以外の石こうボード			
石こうボードの撤去にあたっては、下記に事項について施工前調査を行う。 調査結果は、図面及び写真に記録し、監督職員に提出する。 （１）石こうボードの使用部位の確認 （２）石こうボードの種類、製造会社名、厚さ等の確認、記録 （３）石こうボードの使用数量の確認 （４）施工範囲等の確認 処分を委託する際には、マニフェストの備考欄に石こうボードの有無、製造会社名等を記載する。			

5 章 特別管理型産業廃棄物処理

○5-1 施工計画調査（5. 1. 2）（5. 4. 1）

分析調査を行う特別管理型産業廃棄物等の種類	採取する部位等	採取する数量	備考
調査済	・ 図示 ・ 箇所		
	・ 図示 ・ 箇所		
	・ 図示 ・ 箇所		
・ P C B 含有シーリング分析調査 ・ 第一次判定 現場にてサンプルを採取し、シーリング材種及び分析の要否を判定する。 ・ 第二次判定 専門分析機関にて P C B 含有量の分析を行う。 ・ P C B を含む機器の微量 P C B の分析調査 ・ ・ 絶縁油の P C B 含有量の分析は、「特別管理一般廃棄物及び特別管理産業廃棄物に係る基準の検討方法（平成 4 年 7 月 3 日厚生省告示第 192 号）」または「絶縁油中のポリ塩化ビフェニルの分析方法規定（電気技術規定 JEAC1201-1991）」により行う。 ・ 焼却炉のダイオキシン類汚染物質の調査は、「廃棄物焼却施設内作業におけるダイオキシン類暴露防止対策要綱（平成 13 年 4 月 25 日付け基発第 401 号）」により行う。			

○5-2 特別管理産業廃棄物の処理（5. 4. 1）

特別管理型産業廃棄物の種類	仕様	数量	備考
●廃石綿等			
・ P C B を含む機器類			
・ P C B 含有シーリング材			
・ 廃油			
・ 廃酸／廃アルカリ			
・ ダイオキシン類			

○5-3 P C B を含む機器類（5. 4. 1）

引き渡しを要する機器類
・
P C B 使用の疑いがある電気設備機器類については、施工前に調査を行い、結果を文書にて報告すること。
なお、安定器における PCB 使用の識別は、安定器自体に記載された製造番号を各製造メーカーに照会することとし、確実に区分すること。
微量 P C B 分析調査
・ 行う ・ 行わない

・ 5-4 P C B 含有シーリング材（5. 4. 1）

撤去方法 ・「標準施工要領書（日本シーリング工事業協同組合連合会／日本シーリング材工業界）」による。
・
撤去範囲 ◎図示

・ 5-5 ダイオキシン類（5. 4. 1）

廃棄物の焼却施設の解体
解体方法 ・ 解体作業第二管理区域 ・ 解体作業第三管理区域 ・ 解体作業第一管理区域
処分方法 ・

6 章 アスベスト含有建材の除去及び処理

・ 6-1 アスベスト粉じん濃度測定測定（6. 1. 3）

アスベスト粉じん濃度測定				
・ 行う（測定名称及び測定点は下表による）				
測定箇所◎図示・下表による				
測定名称	測定時期	測定場所	測定点 (各施工箇所ごと)	備考
・ 測定 1	処理作業前	処理作業室内	各 点	—
・ 測定 2		施工区画周辺または敷地境界	計 点	—
・ 測定 3	処理作業中	処理作業室内	各 点	—
・ 測定 4		セキュリティゾーン入口	各 点	空気の流れを確認
・ 測定 5		負圧・除じん装置の排出口 (処理作業室外の場合)	各 点	除じん装置の性能 確認
・ 測定 6		施工区画周辺または敷地境	計 点	—
・ 測定 7	処理作業後	処理作業室内	各 点	—
・ 測定 8	隔離シート撤去前	施工区画周辺または敷地境界	計 点	—

アスベスト粉じん濃度測定は「JIS K 3850-1 空気中の繊維状粒子測定方法-第 1 部：光学顕微鏡法及び走査電子顕微鏡法」による位相差・分散顕微鏡法による。

測定機関は、都道府県労働局に登録されている作業環境測定機関とする。

	測定 3	測定 1、2、4、6、7、8	測定 5
計測機器	位相差顕微鏡		
メンブレンフィルタの直径	25 mm		47 mm
試料の吸引流量	1 l/min	5 l/min	10 l/min
試料の吸引時間	5 min	120 min	240 min
試料の透明化	アセトントリアセチレン法またはシュウ酸ジエチル法		
計数条件	総アスベスト繊維数 200 本または視野数 50 視野		
計数アスベスト	直径 3 μm 未満、長さ 5 μm 以上、長さ と直径比 3：1 以上		

定量限界	50f/l	0. 5f/l	0. 3f/l
報告書の作成（記載する項目） ア 測定結果 イ 測定時間 ウ 測定位置（測定高さとともに図面上に記載する） エ サンプリング条件（メンブレンフィルタ直径、吸引時間、吸引空気量） オ マウンティング方法 カ 顕微鏡視野面積、計数視野数 キ 測定時（各測定場所ごと）天候、温度、湿度、外気の風速及び風向			

・ 6-2 アスベスト含有材の処理（6. 3. 2）（6. 4. 2, 3）（6. 5. 2, 3）

・ アスベスト含有吹き付け材の除去
除去範囲 ・ 図示 ・
除去工法 解体共仕 6. 3. 2 によるほか、除去の部位・内容に応じた除去は専門工事業者の仕様による。
処理方法 ◎密封処理（二重袋梱包） ◎湿潤化 ・セメント固化
隔離養生に用いたシート、使用した使い捨て保護衣、高性能真空掃除機フィルタ、粉じん機フィルタについても密封処理を行う。
除去したアスベスト含有吹付け材等の処分
・ 埋立処分（管理型最終処分場） ・ 中間処理（溶融施設または無害化処理施設）

●アスベスト含有保温材の除去
除去範囲 ●図示 ・
除去工法 ●解体共仕 6. 4. 2 による（原形のまま、手ばらしが可能な場合）
処理方法 ◎密封処理（二重袋梱包） ◎湿潤化 ・セメント固化
除去したアスベスト含有保温材の処分
●埋立処分（管理型最終処分場） ・ 中間処理（溶融施設または無害化処理施設）

●アスベスト含有成型板等の除去
除去範囲 ●図示 ・
除去工法 ●解体共仕 6. 5. 2 による
除去したアスベスト含有成形板の処分
・ アスベスト含有石こうボード
◎埋立処分（管理型最終処分場）
●アスベスト含有石こうボードを除くアスベスト含有成形板等
●埋立処分（安定型最終処分場） ・ 中間処理（溶融施設または無害化処理施設）

・ アスベスト含有建築用仕上塗材の除去
除去範囲 ・ 図示 ・
除去工法 ・ 解体共仕 6. 6. 3 による
除去したアスベスト含有建築用仕上塗材の処分
・ 埋立処分（管理型最終処分場）
・ 埋立処分（安定型最終処分場）
・ 中間処理（溶融施設または無害化処理施設）

7 章 特殊な建設副産物の処理

・ 7-1 施工調査（7. 1. 3）



分析調査を行う特殊な建設副産物の種類	採取する部位等	採取する数量	備考
	・ 図示 ・ 箇所		
	・ 図示 ・ 箇所		
	・ 図示 ・ 箇所		

○7-2 回収及び処分（7. 3. 1）


回収及び処分を行う特殊な建設副産物の種類	対象機器名称
●フロン（冷媒）	
・ 建材用断熱材フロン	
・ ハロン	
●イオン式感知器	
・ 六フッ化硫黄（SF6）ガス	
・ P F O S（ペルフルオロ（ポリフルーオロ）酸）	
・ 特定化学物質等（ ）	
・ その他の特殊な建設副産物（ ）	

回収または処分
●機械設備図による

工事名称	矢板市文化会館解体工事	
図面名称／縮尺	特記仕様書（その２）	図面番号
設計年月日	(R6) 2024 年 11 月 30 日	A－０２
設計者	㈱創建設計 一級建築士(第104818) 佐治則昭	
発注者	矢板市	

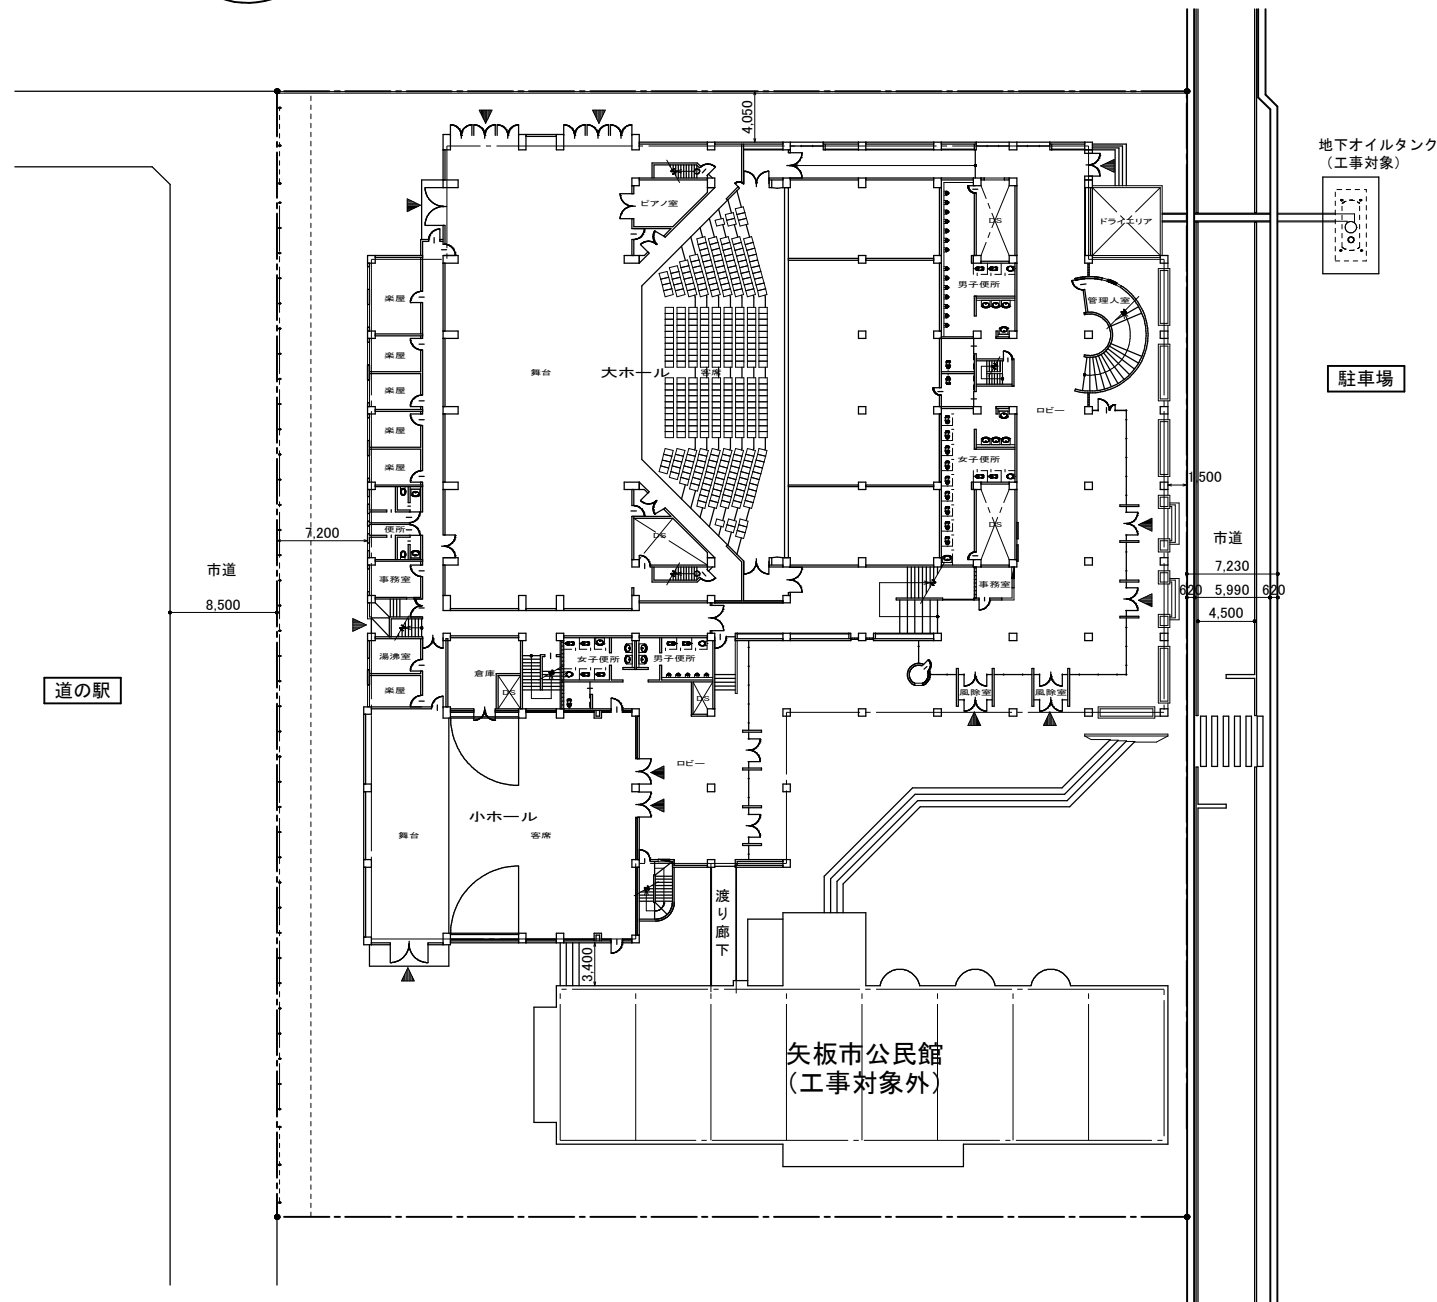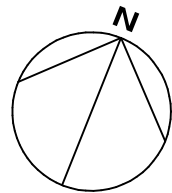

配置図 (A1:1/300) (A3:1/600)

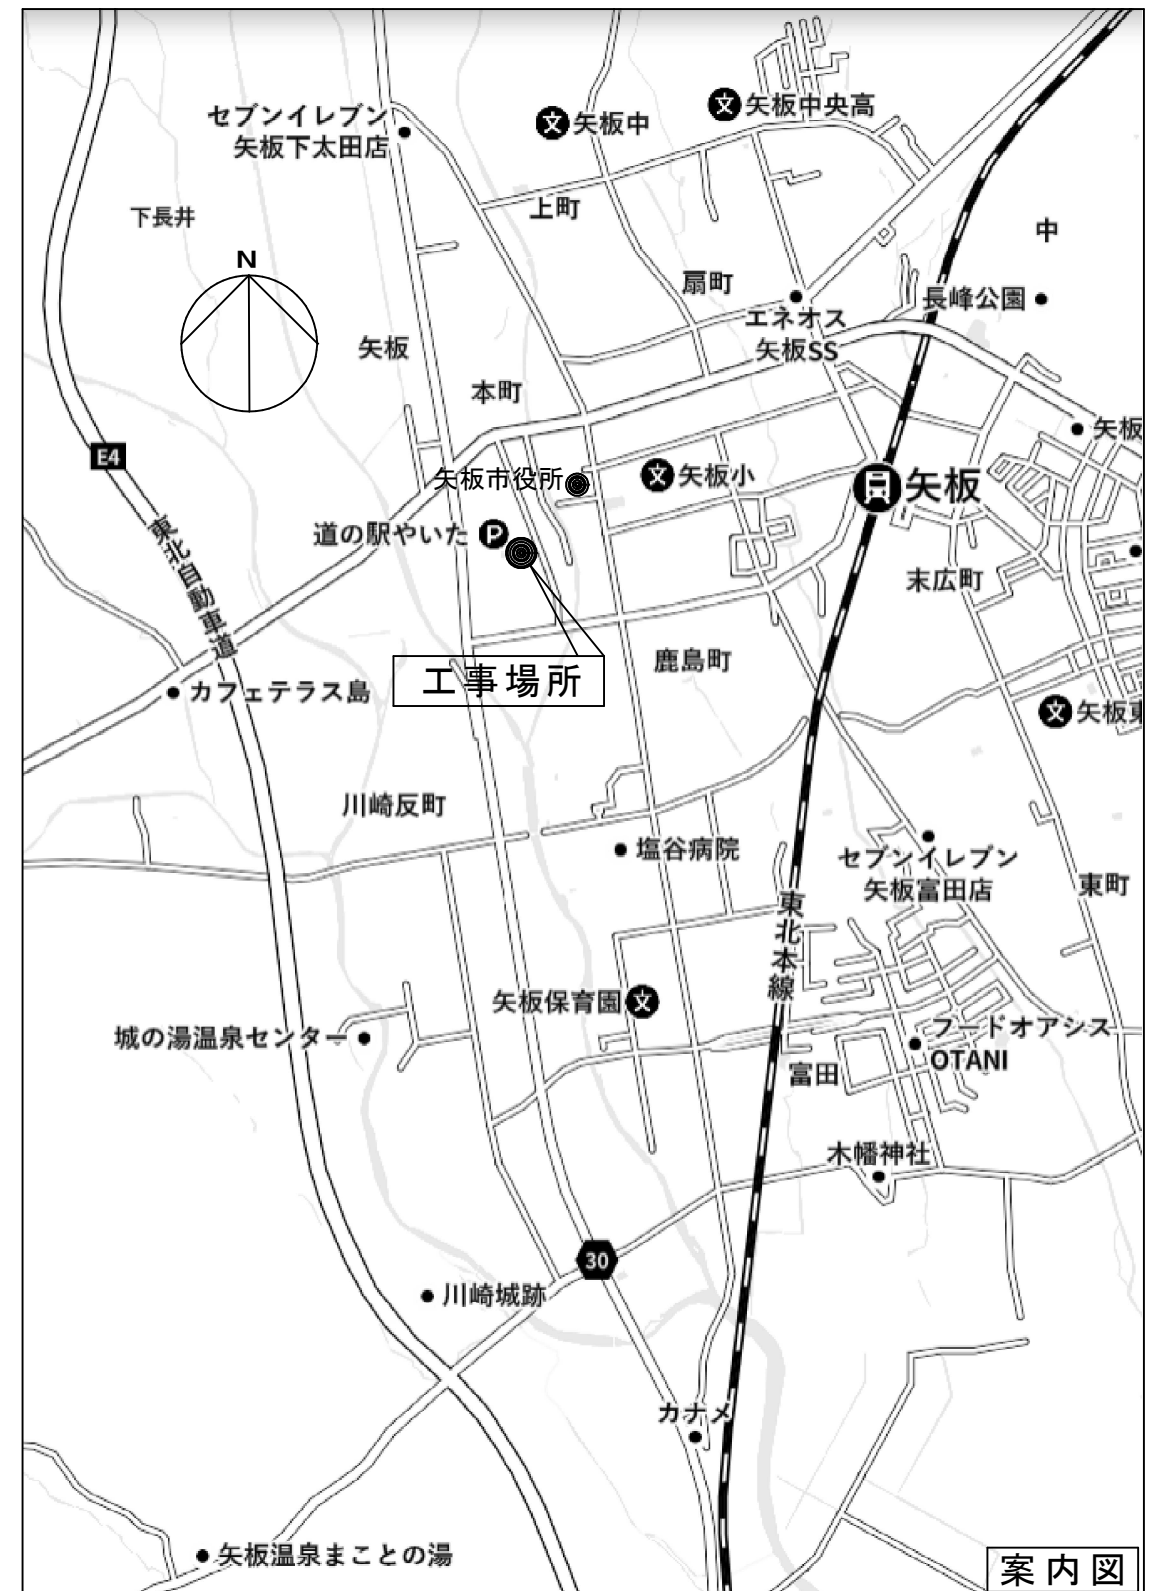

案内図

工事名称	矢板市文化会館解体工事	図面番号
図面名称/縮尺	案内図・配置図 (A1) 1/300 (A3) 1/600	A-03
設計年月日	(R6) 2024年11月30日	
設計者	一級建築士(第104818) 佐治 則昭	承認 校図 担当
株式会社 創建設計		国府田
栃木県知事A-1176 栃木県宇都宮市室木町1-37-14 TEL.028-600-4107		

外 部 仕 上 表	
床	2丁掛 磁器質タイル
巾木	コンクリート打放し シリカタイル ルナC吹付 珪器質タイル（役物）
壁	コンクリート打放し シリカタイル ルナC吹付 コンクリート打放し トップコート吹付
軒天	ビニトップスバンドレル コンクリート打放し アクリルリシン吹付 ※下り壁 厚2.0mmアルミパネル自然発色 裏石綿スプレー 外部打継水平目地にはチオコールコーキング 10×15 入れとする
屋根	厚2.5mm リベットルーフ、アスファルト防水露出（SC-775） アスファルト防水ラス入モルタル押え（FA-775） ウレタン防水（パネコート、パネトップ） トップライト廻りシーリングは2重チオコールコーキング 10×15 入れとする
笠木	アルウイトラ 200タイプ及び225タイプ（アルミ笠木自然発色タイプ） 防水立上り押えアルウイトラW140タイプには全てチオコールコーキング10×15入れとする
サッシ	アルミサッシュ（自然発色）

内 部 仕 上 表						
● 印は、アスベスト含有ボード（レベル3）を示す						
室 名	床	巾 木	壁	天 井	備 考	天井高
< 1 階 >						
（大ホール） 風除室	2丁掛珪器質タイル	コンクリート打放し シリカタイルC吹付	モタル金コ VP塗り	7&2ﾊﾞﾆﾙ 厚2.0mm 自然発色	ステンレスサッシュ	1,900
ロビー	同上	2丁掛珪器質タイル 役物H=60	コンクリート打放し シリカC吹付 同 上 ダイヤカット吹付	厚12mmPB下地 ウォールコートM吹付 塗型 シリカタイルC吹付		2,900
階段下倉庫	モタル金コ VP塗り	ソフト巾木 H=60	モタル金コ VP塗り	● 厚9mm ジブトーン		2,400
事務室	同 上	同 上	同 上	同 上		2,400
化粧室	伊奈ｶﾞﾘﾏｰﾙ		100角 INASﾀｲﾙ 黒目地	● 厚6mm ケイカル板目透かし EP塗り		2,400
男子、女子 便所	同 上		同 上	● 同 上	ﾄｲﾚﾌﾞｰｽﾞ ｸﾞﾗｻﾙﾊﾞﾆﾙ	2,400
障身者便所	同 上		同 上	● 同 上		2,400
北側通路	コンクリート直押え ロリウム貼	ソフト巾木 H=60	コンクリート打放し ダイヤカット吹付 LGS下地PB厚9+12GL工法シリカC吹付	厚12mmPB下地 ウォールコートM吹付	ｽﾎﾟﾌﾞ	2,400
南側通路	同 上	同 上	同 上	厚12mm PB ミタライト吹付 三協ｸﾞﾗﾌﾞﾙﾌ@100		8,700
大ホール	コンクリート直押え ロリウム貼 同 上 ニーハﾞﾝｶｰﾊﾞｰｯﾄ貼		2丁掛珪器質タイル貼 厚25mmｸﾞﾗｽｸｰﾙ下地 ●有孔ケイカル板 VP塗り	厚12mmPB下地 ビニルクロス貼		
ステージ	厚12mmﾊﾞﾆｰ下地 厚30mm桧集成材ﾌﾛｰﾘﾝｸﾞ貼		厚25mm 木毛セメント板 打込み見出し	ｽﾗﾌﾞ見出し	ﾌﾞﾛｯｸﾞﾗﾌﾞ鉄骨 OPｽﾘ	
DS脇倉庫	コンクリート直押え ロリウム貼	ソフト巾木 H=60	モタル金コ VP塗り	● 厚9mm ジブトーン		2,400
楽屋 廊下	同 上	同 上	同 上	● 厚9mm 不燃ジブトーン		2,400
楽屋 1,2,3	同 上	同 上	同 上	● 同 上	鏡 洗面器	2,400
楽屋 4,5	ｽﾀｲﾛﾀﾐ		モタル金コ ジュルクラン吹付	厚9mm 木目PB 目スリ	同 上	2,340
楽屋 便所	伊奈ｶﾞﾘﾏｰﾙ		100角半磁器タイル 黒目地	● 厚6mm ケイカル板 目スリ VP塗り		2,100
楽屋 浴室	同 上		同 上	● 同 上	ｶﾞﾘﾊﾞｽ ｾﾞﾙﾗﾝｽ釜	2,250
楽屋 事務室	コンクリート直押え ロリウム貼	ソフト巾木 H=60	モタル金コ VP塗り	● 厚9mm ジブトーン		2,400
（小ホール） ロビー	2丁掛珪器質タイル	珪器質タイル H=60	コンクリート打放し及びPB下地 シリカC吹付 コンクリート打放し APｶﾘﾌ吹付	ﾋﾞﾆｰﾄｯﾌﾟｽﾊﾞﾝﾄﾞﾚﾙ		6,000
男子、女子 便所	伊奈ｶﾞﾘﾏｰﾙ		100角 INASﾀｲﾙ 黒目地	● 厚6mm ケイカル板 目スリ VP塗り	ﾄｲﾚﾌﾞｰｽﾞ ｸﾞﾗｻﾙﾊﾞﾆﾙ	2,400
化粧室	同 上		同 上	● 同 上		2,400
小ホール	コンクリート直押え ロリウム貼		大谷石貼 300×900×60 コンクリート打放しシリカタイルC吹付 厚19mmｼﾞﾌﾞ付岩綿吸音板塗装仕上	厚12mmPB下地 ビニルクロス貼 ● 厚9mmPB下地 厚12mm岩綿吸音板貼	可動ﾄﾞｱ	
ステージ	厚12mmﾊﾞﾆｰ下地 厚30mm桧集成材ﾌﾛｰﾘﾝｸﾞ貼		厚25mm 木毛セメント板打込み見出し	ｽﾗﾌﾞ見出し		
倉庫	コンクリート直押え ロリウム貼		コンクリート打放し	同 上		
楽屋	同 上	ソフト巾木 H=60	モタル金コ VP塗り	● 厚9mm ジブトーン	鏡 洗面器	2,400
湯沸室	同 上	同 上	モタル金コ VP塗り 一部 100角半磁器タイル 黒目地	● 厚6mm ケイカル板 目スリ VP塗り	台所セト 吊り戸棚	2,400
渡り廊下	2丁掛珪器質タイル		6.8mm ｽﾀﾝﾄﾞｲﾝﾘﾝｶｯﾄ	● 同 上		2,100


床面積・建築面積表（㎡）			
	文化会館	渡り廊下	合 計
建築面積	3,304.477	18.000	3,322.477
地下階床面積	416.404		416.404
1階 床面積	2,969.641	18.000	2,987.641
2階 床面積	803.634		803.634
3階 床面積	248.992		248.992
4階 床面積	194.927		194.927
合 計	4,633.598	18.000	4,651.598

内 部 仕 上 表						
● 印は、アスベスト含有ボード（レベル3）を示す						
室 名	床	巾 木	壁	天 井	備 考	天井高
< 2 階 >						
（大ホール） ホワイエ	コンクリート直押え ロリウム貼	ソフト巾木 H=60	コンクリート打放し ダイヤカット吹付 LGS下地 PB厚9+12(GL工法) シリカC吹付	厚12mmPB下地 ウォールコートM吹付 三協ｸﾞﾗﾌﾞﾙﾌ		6,000
階段(1F～2F)	モタル金コ VP塗り	同 上	モタル金コ VP塗り			
階段DS脇(1F～4F)	コンクリート直押え		コンクリート打放し	コンクリート打放し	鉄骨階段 OP塗り	
調光室	ｼﾝﾀﾞｰｺﾝｸﾘｰﾄ直押え ニーハﾞﾝｶｰﾊﾞｰｯﾄ貼	ソフト巾木 H=60	厚25mmｸﾞﾗｽｸｰﾙ下地 ● 厚6mm有孔ケイカル板 VP塗り	● 壁に同じ	床、配管ﾋﾞｯﾄ蓋	2,400
音響室	同 上	同 上	● 同 上	同 上	同 上	2,400
（小ホール）練習室1～3	コンクリート直押え ロリウム貼 一部 厚12mmﾊﾞﾆｰ下地 ロリウム貼	ﾗｯｸ OPｽﾘ H=60	● 同 上	● 壁に同じ	ﾄｯﾌﾟﾗｲﾄ	2,700
階段(1F～2F) (映写室に通ずる階段)	同 上		コンクリート打放し	ｽﾗﾌﾞ見出し		
男子、女子 便所	伊奈ｶﾞﾘﾏｰﾙ		100角 INASﾀｲﾙ 黒目地	● 厚6mmケイカル板目スリ VP塗り		2,400
映写室	コンクリート直押え		コンクリート打放し	ｽﾗﾌﾞ見出し	ｸﾞﾗｯﾌﾟ	2,400
音響室	ｼﾝﾀﾞｰｺﾝｸﾘｰﾄ直押え ニーハﾞﾝｶｰﾊﾞｰｯﾄ貼	ﾗｯｸ OPｽﾘ H=60	厚25mmｸﾞﾗｽｸｰﾙ下地 ● 厚6mm有孔ケイカル板 VP塗り	● 壁に同じ		2,400
練習室前廊下	コンクリート直押え ロリウム貼	ソフト巾木 H=60	モタル金コ VP塗り	● 厚9mm 不燃ジブトーン		
< 3 階 >						
（大ホール） 映写室	コンクリート直押え		コンクリート打放し	ｽﾗﾌﾞ見出し	ｸﾞﾗｯﾌﾟ	
投光室(センター)	同 上		同 上	同 上		
投光室(サイド)	同 上		同 上	同 上		
< 4 階 >						
排煙機室	コンクリート直押え		コンクリート打放し	ｽﾗﾌﾞ見出し		
投光室(C.S)			厚12mm PB下地 EP塗り	● 厚9mm ジブトーン		2,400
< 地 下 階 >						
ボイラー室	コンクリート直押え		コンクリート打放し 岩綿吹付厚40mm (H=1900までｺﾞﾍﾞｰ)	壁に同じ	床一部ｼﾝﾀﾞｰｺﾝｸﾘｰﾄ	
空調機械室	同 上		コンクリート打放し	ｽﾗﾌﾞ見出し	同 上	
発電機室	同 上		同 上	同 上	同 上	
電気室	同 上		同 上	同 上	同 上	
廊下	同 上		同 上	同 上		
階段(61F～1F) (大ホール及び小ホール)	モタル金コ		同 上	同 上		
D.Sピット	コンクリート打放し		同 上	同 上		

工 事 名 称	矢板市文化会館解体工事	図面番号		
図面名称/縮尺	外部仕上表 内部仕上表	A－04		
設計年月日	(R6) 2024年11月30日			
設 計 者	一級建築士（第104818）佐治 則昭	承認	検図	担当
 株式会社 創 建 設 計				国府田
栃木県知事A-1176 栃木県宇都宮市室木町1-37-14 TEL.028-600-4107				




工 事 名 称		矢板市文化会館解体工事		図面番号		
図面名称/縮尺		地下階平面図		(A1)1/200 (A3)1/400		
設計年月日		(R6) 2024年11月30日		A - 05		
設 計 者		一級建築士(第104818) 佐治 則昭				
				承認	検印	担当
		株 式 会 社 創 建 設 計				国 府 田
		栃木県知事A-1176 栃木県宇都宮市宝木町1-37-14 TEL028-600-4107				

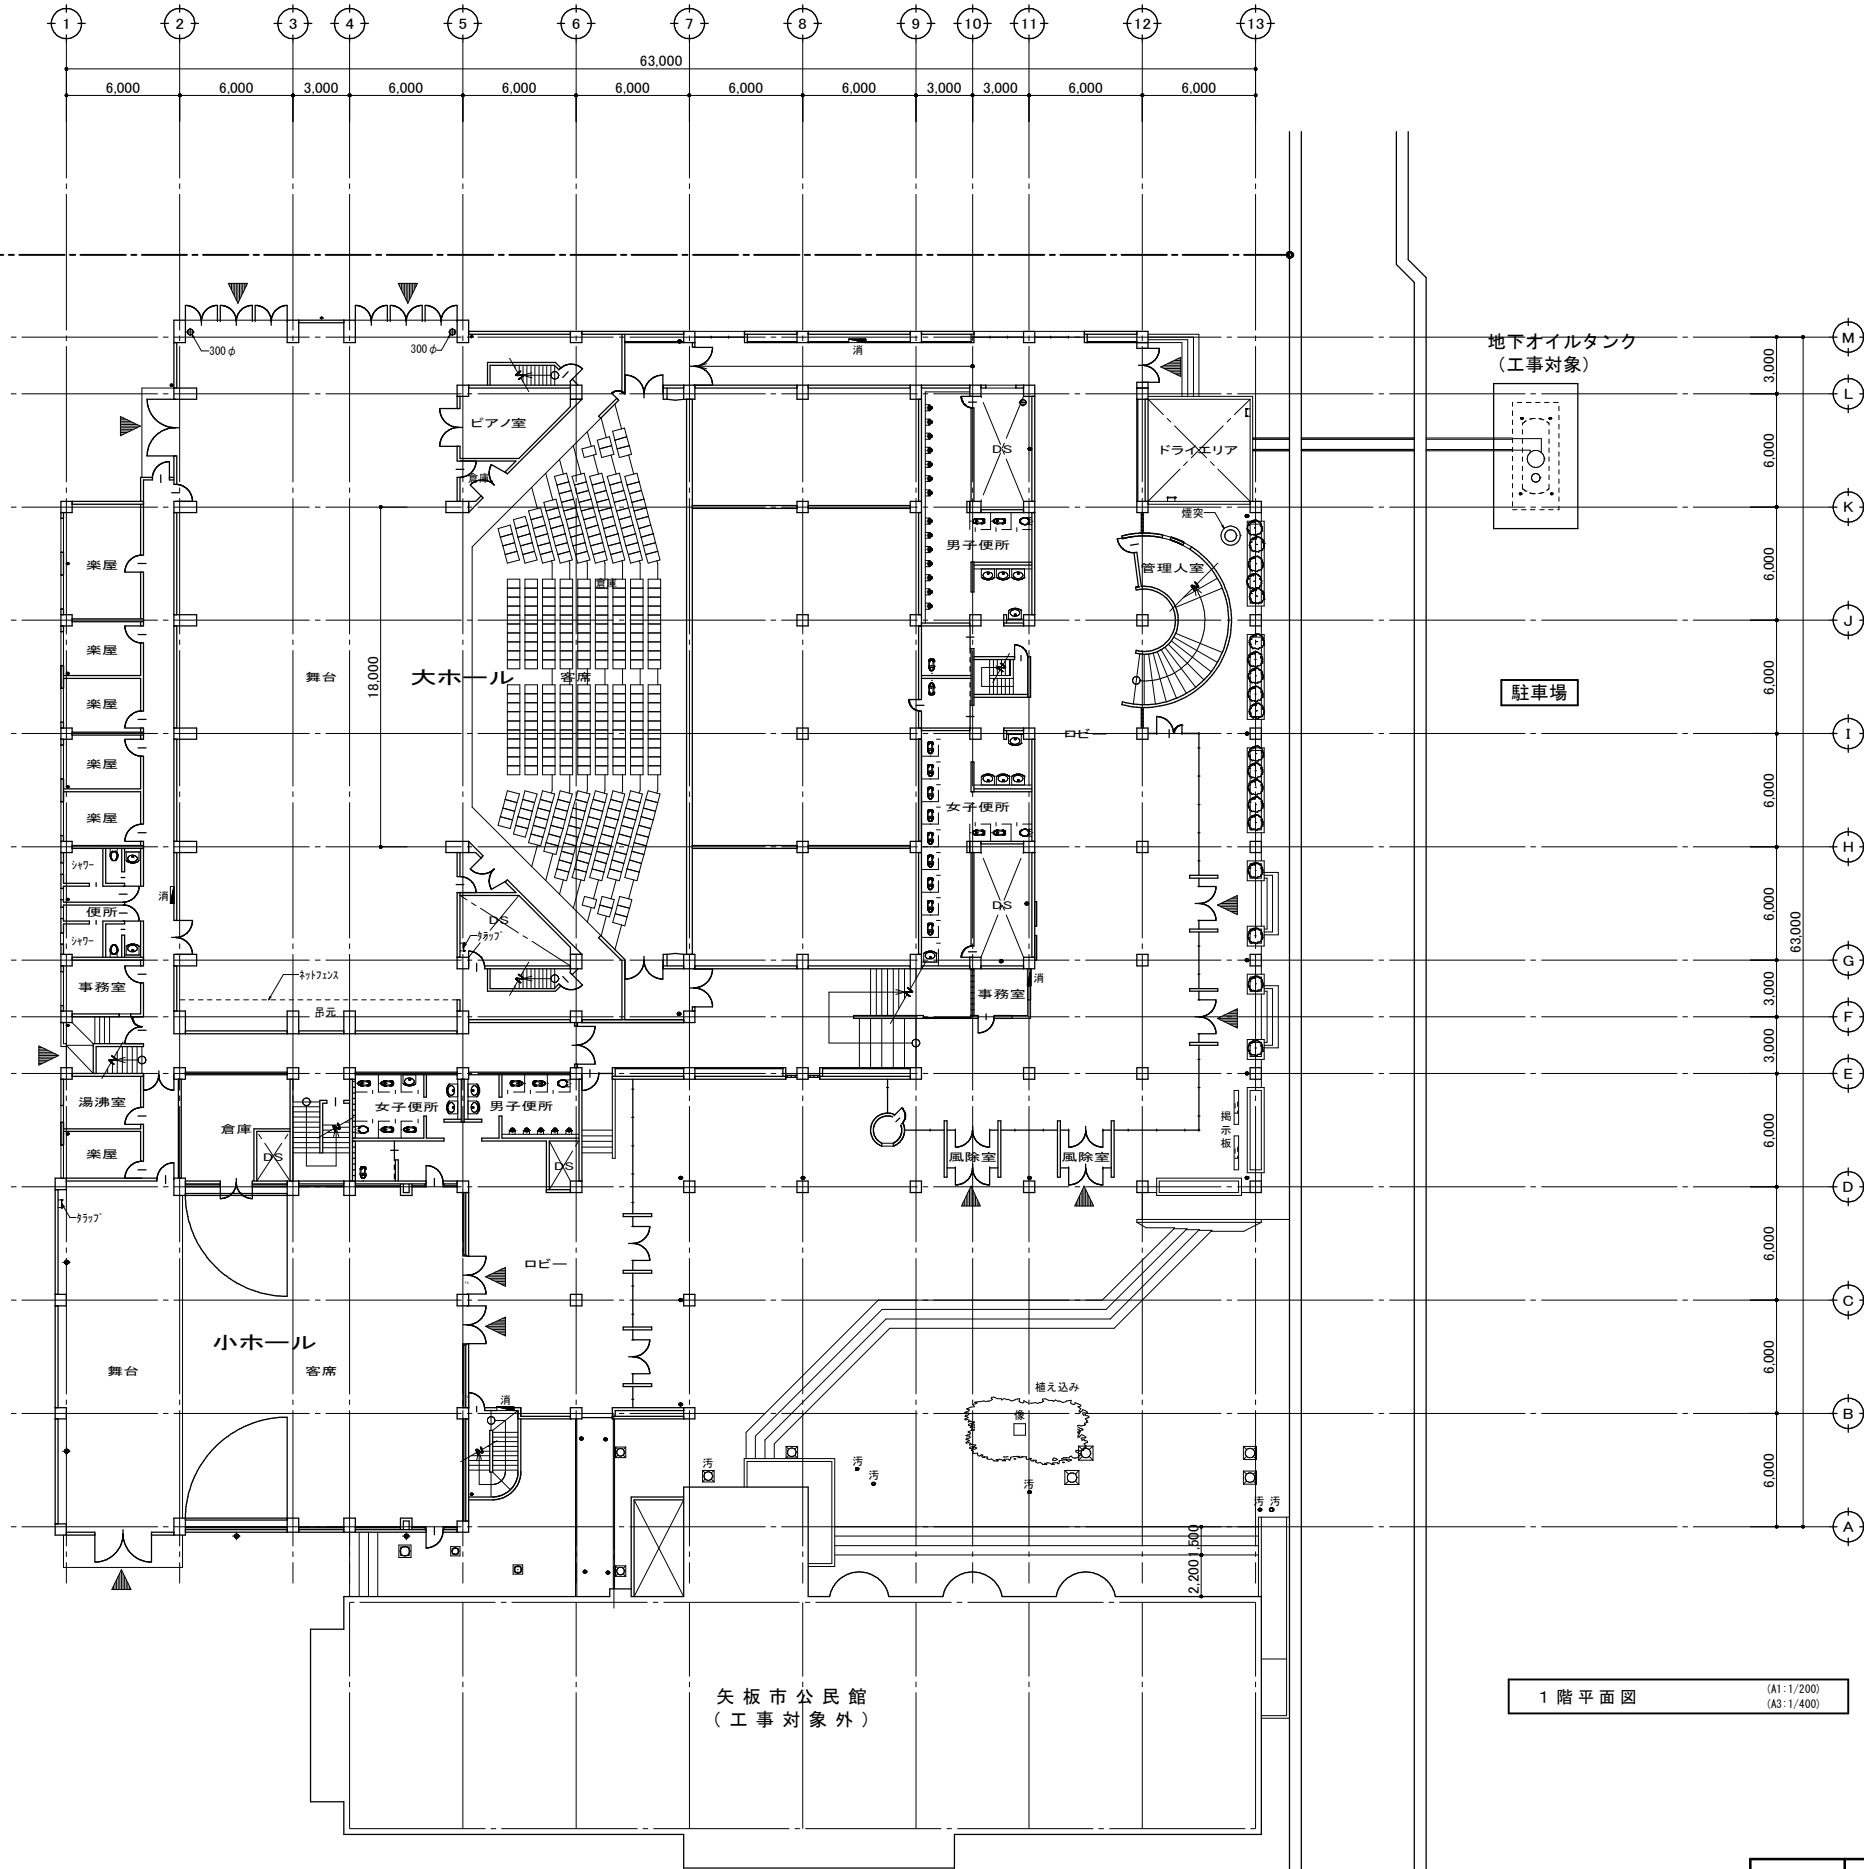


1 階平面図 (A1: 1/200, A3: 1/400)

工 事 名 称	矢板市文化会館解体工事		図面番号		
図面名称/縮尺	1 階 平 面 図		(A1) 1/200 (A3) 1/400		
設計年月日	(R6) 2024年11月30日		A - 0 6		
設 計 者	一級建築士 (第104818) 佐治 則昭		承認	校図	担当
株式会社 創建設計					国府田
栃木県知事A-1176 栃木県宇都宮市室木町1-37-14 TEL.028-600-4107					

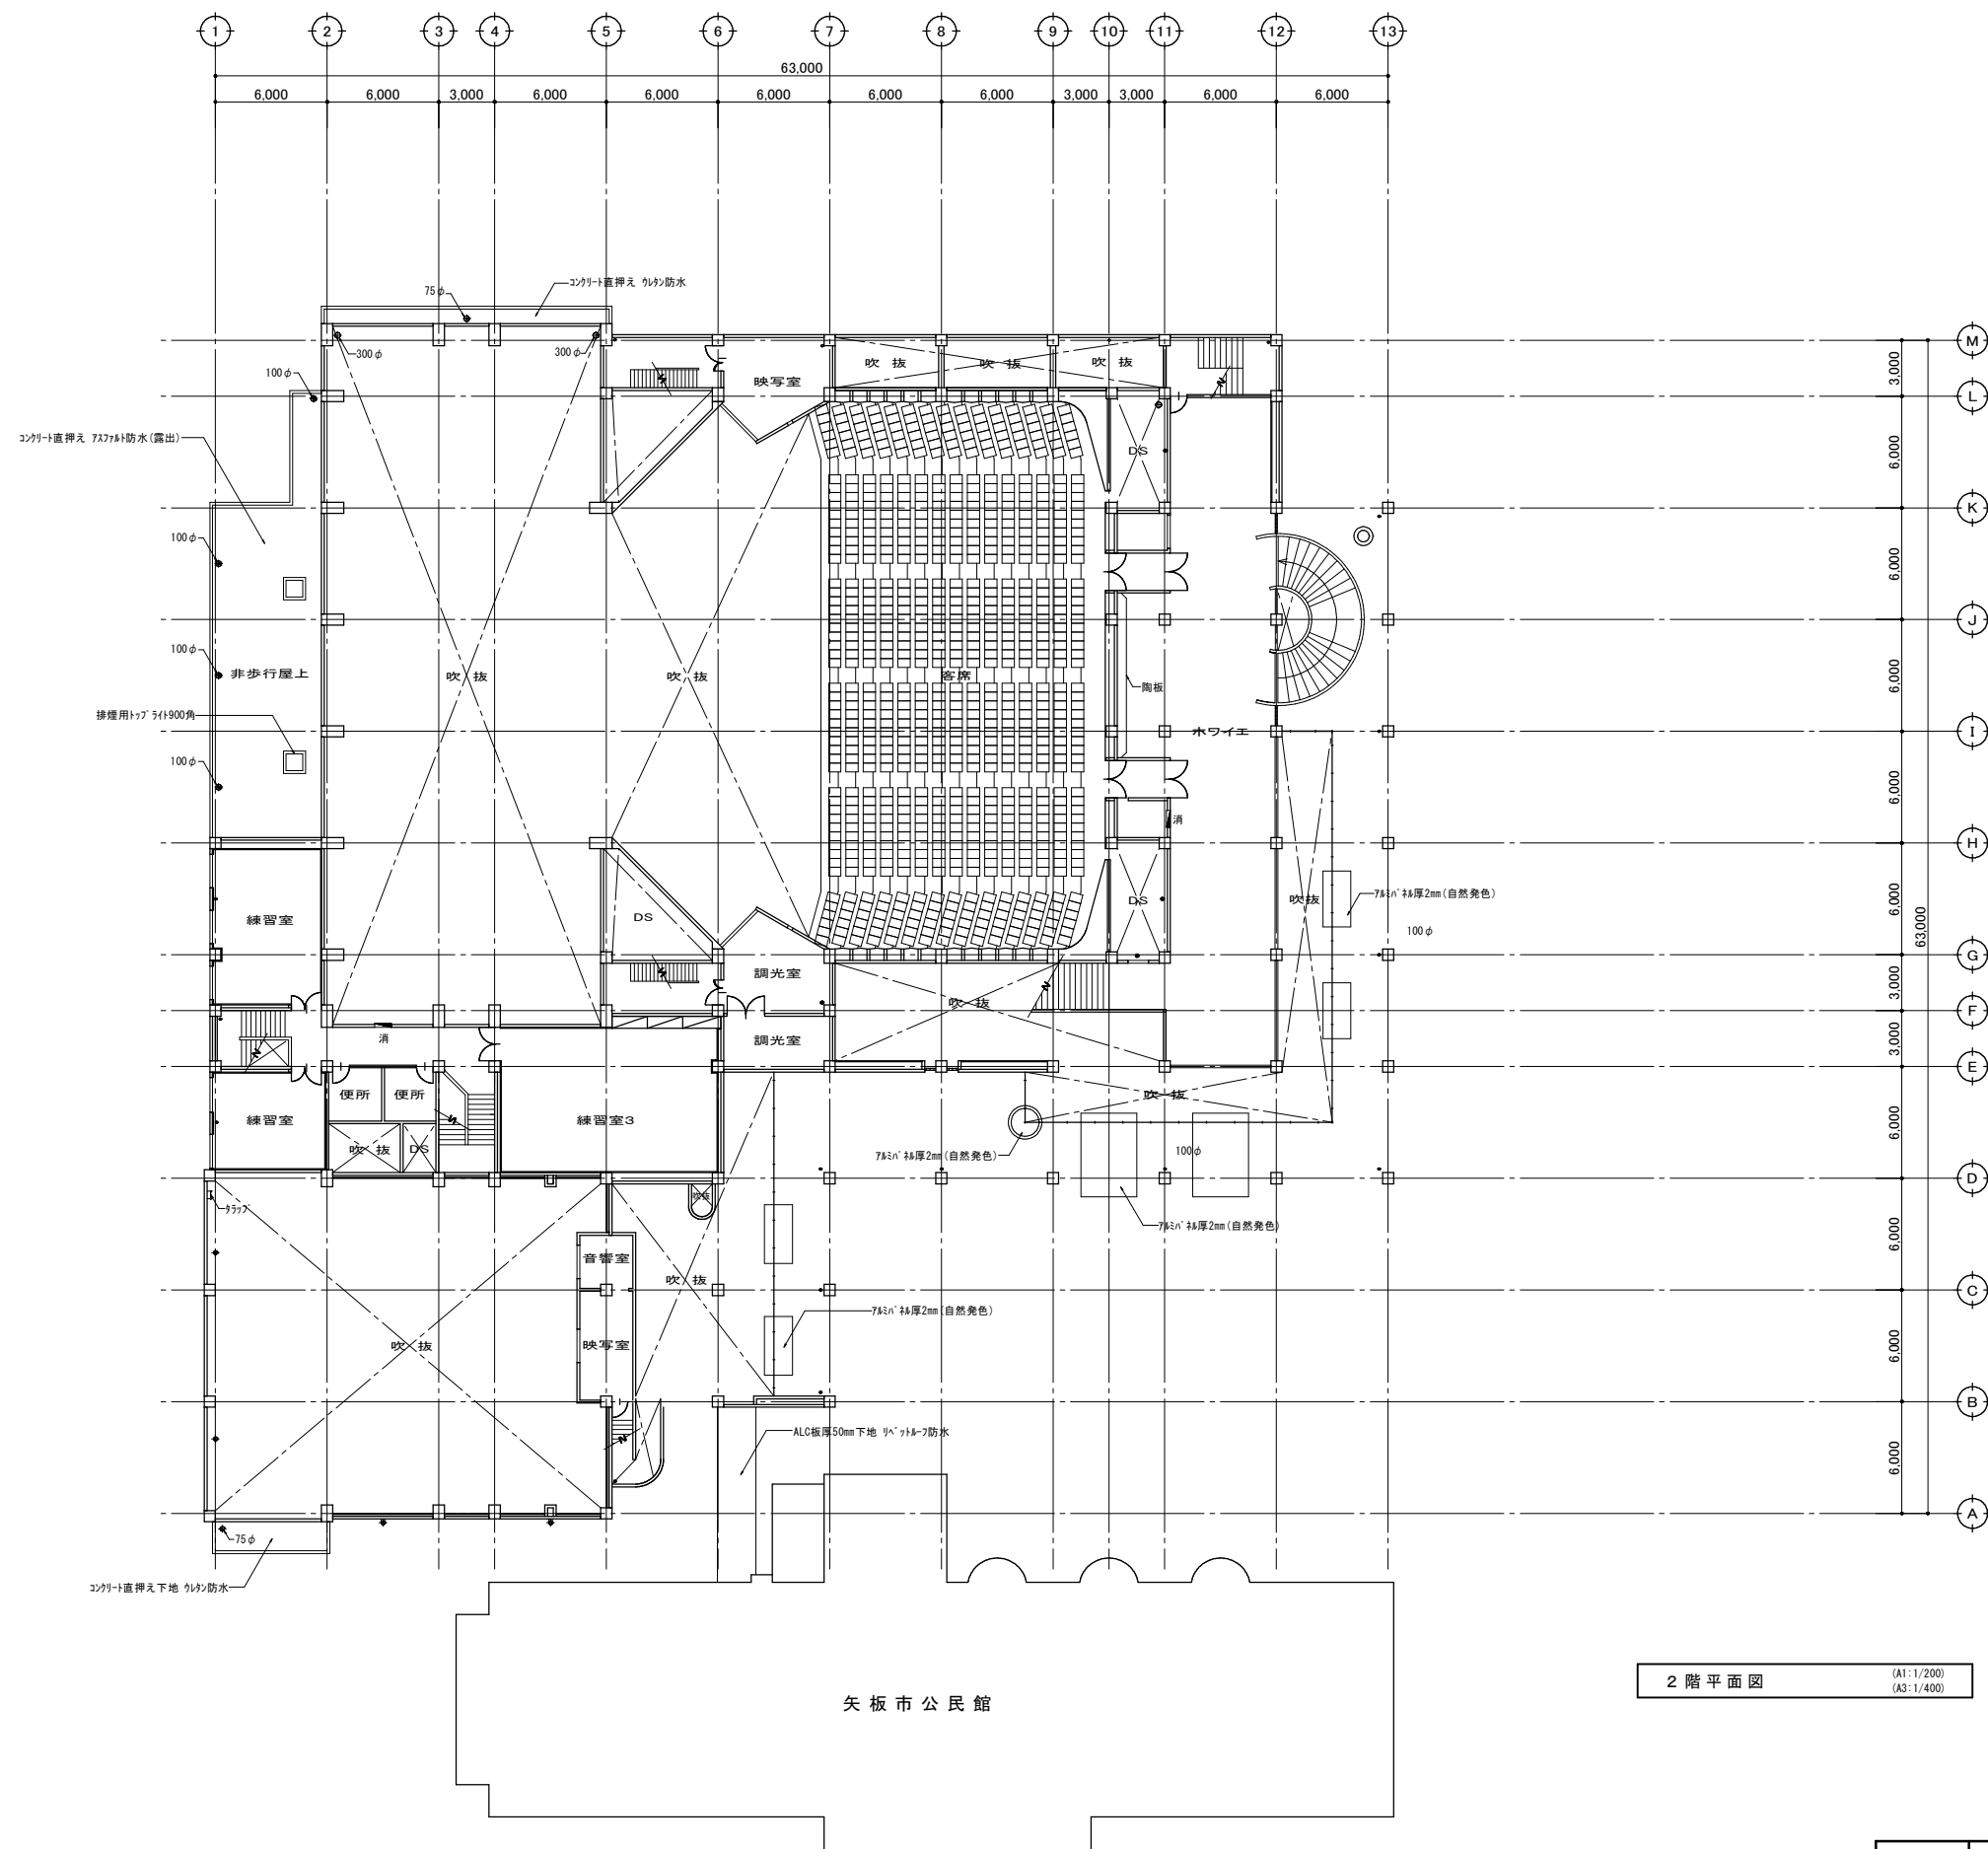


2 階 平 面 図 (A1:1/200)
(A3:1/400)

工 事 名 称		矢板市文化会館解体工事		図面番号		
図面名称/縮尺		2 階 平 面 図 (A1) 1/200 (A3) 1/400		A - 07		
設計年月日		(R6) 2024年11月30日				
設 計 者		一級建築士 (第104818) 佐治 則昭		承認	検図	担当
 株式会社 創建設計 栃木県知事A-1176 栃木県宇都宮市宝木町1-37-14 TEL:028-600-4107						国 府 用


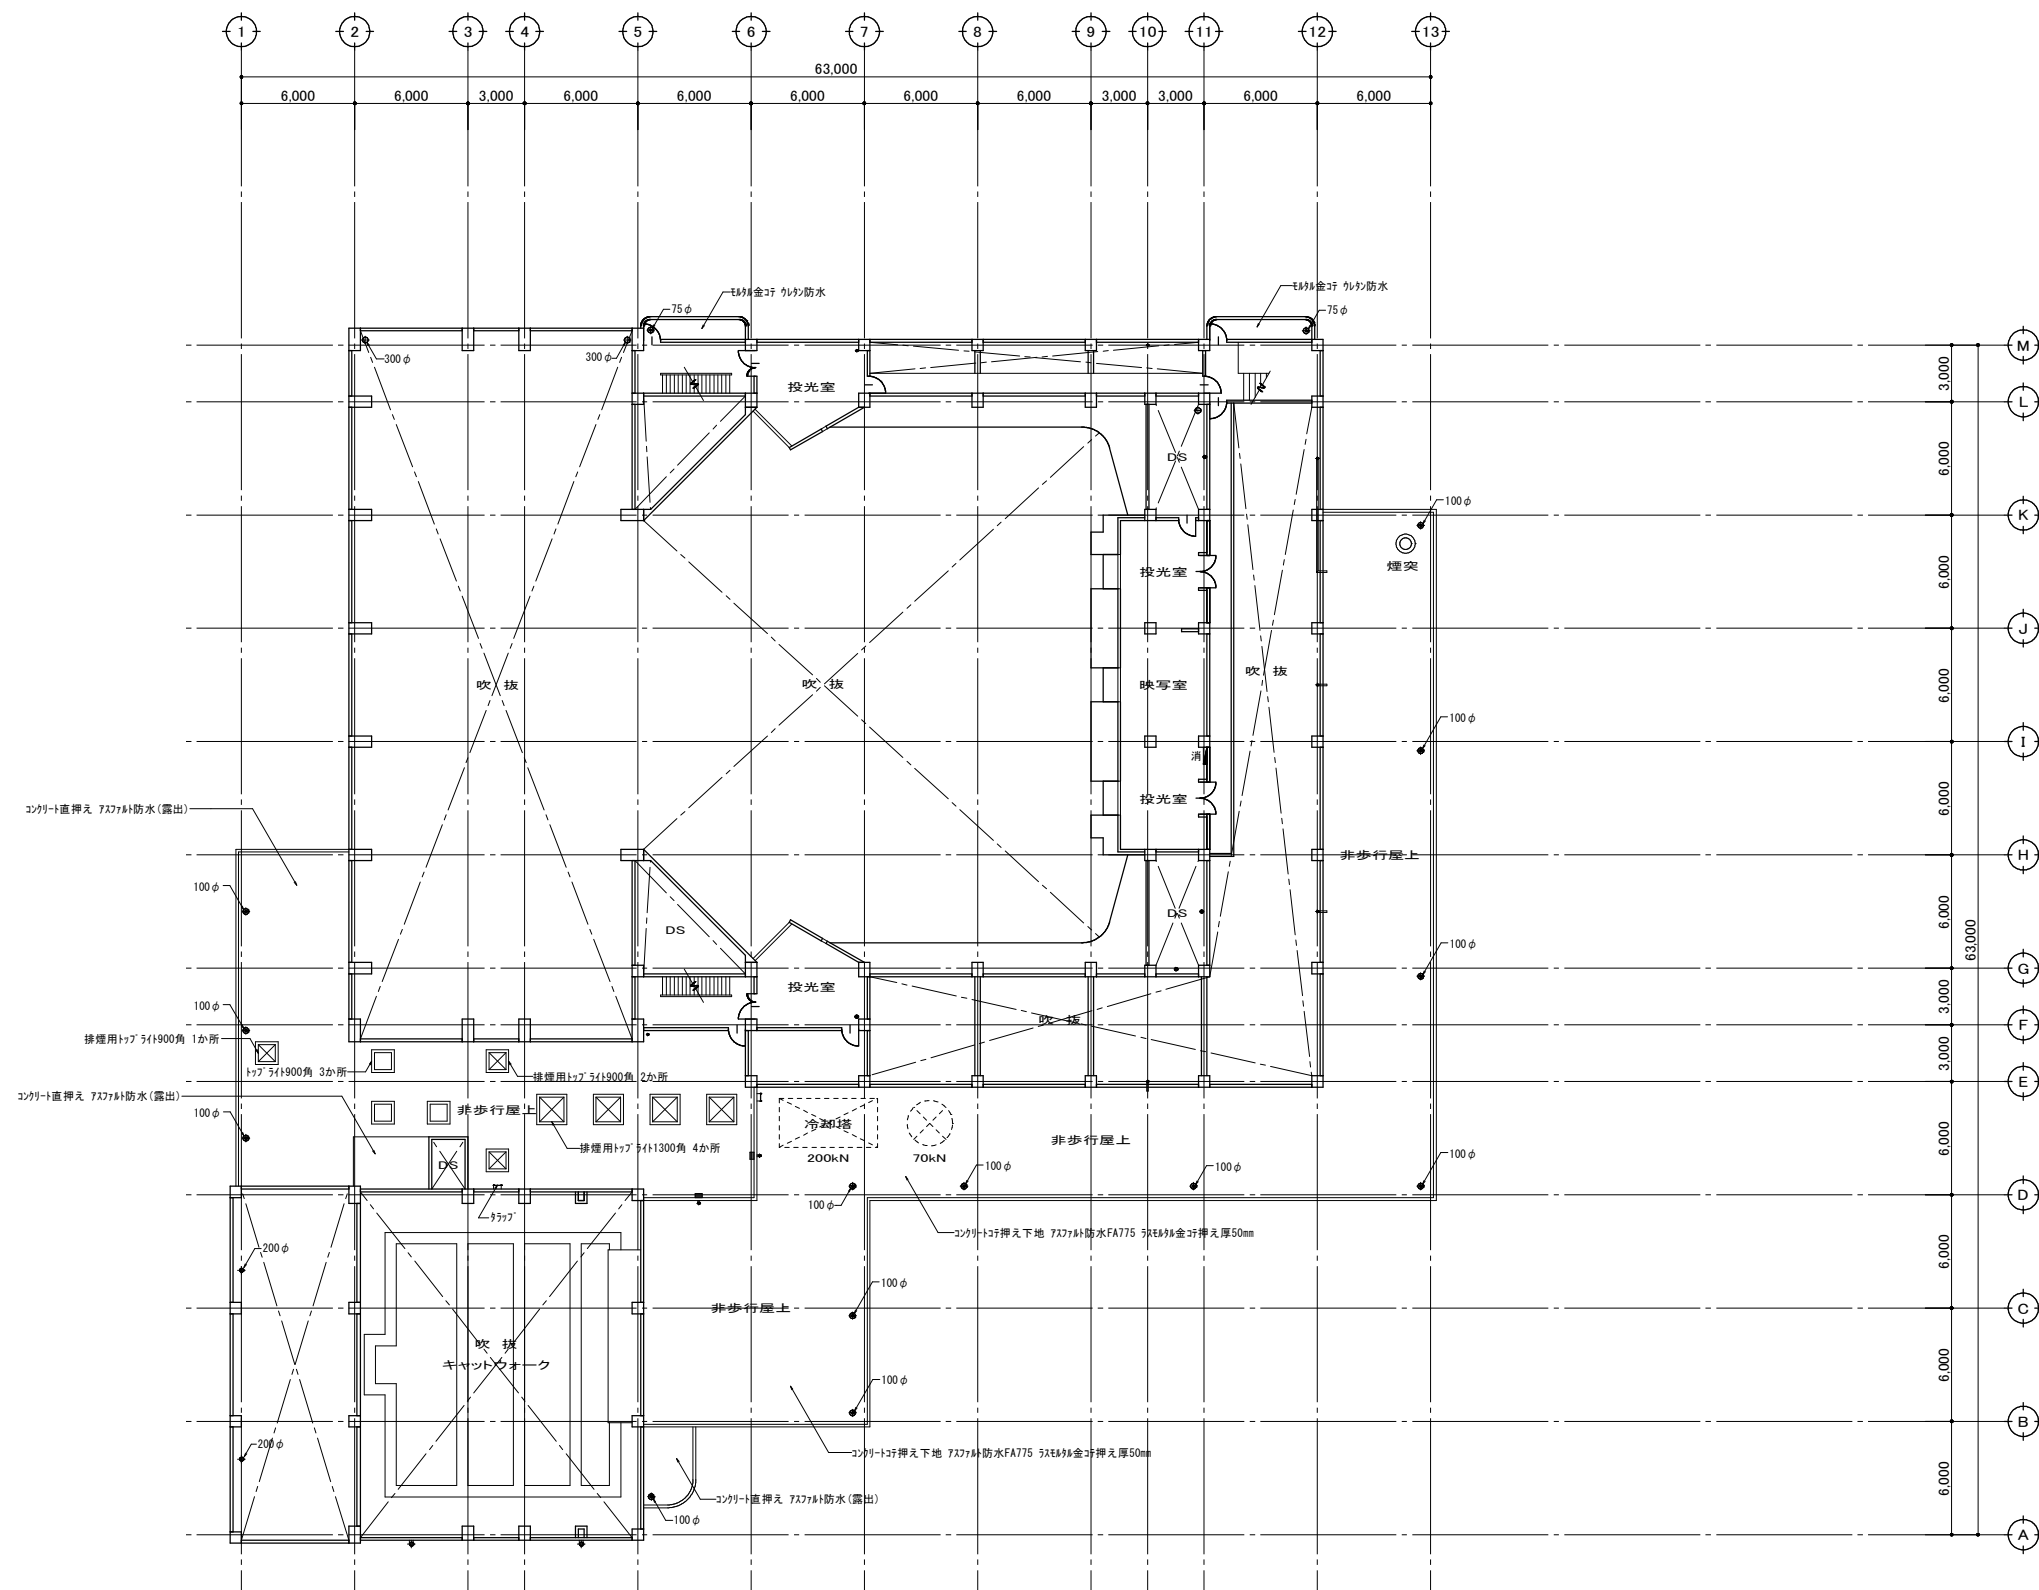


3 階平面図 (A1:1/200) (A3:1/400)


工事名称	矢板市文化会館解体工事	図面番号	A-08		
図面名称/縮尺	3 階平面図 (A1) 1/200 (A3) 1/400	設計年月日	(R6) 2024年11月30日		
設計者	一級建築士 (第104818) 佐治 則昭	承認	校図	担当	国府田
株式会社 創建設計 栃木県知事A-1176 栃木県宇都宮市室木町1-37-14 TEL.028-600-4107					

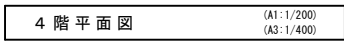


工 事 名 称		矢板市文化会館解体工事		図面番号		
図面名称/縮尺		4 階 平 面 図 (A1) 1/200 (A2) 1/400		A - 09		
設計年月日		(R6) 2024年11月30日				
設 計 者		一級建築士 (第104818) 佐治 則昭		承認	検図	担当
		株 式 会 社 創 建 設 計 栃木県知事A-1176 栃木県宇都宮市宝木町1-37-14 TEL.028-600-4107				国 府 用

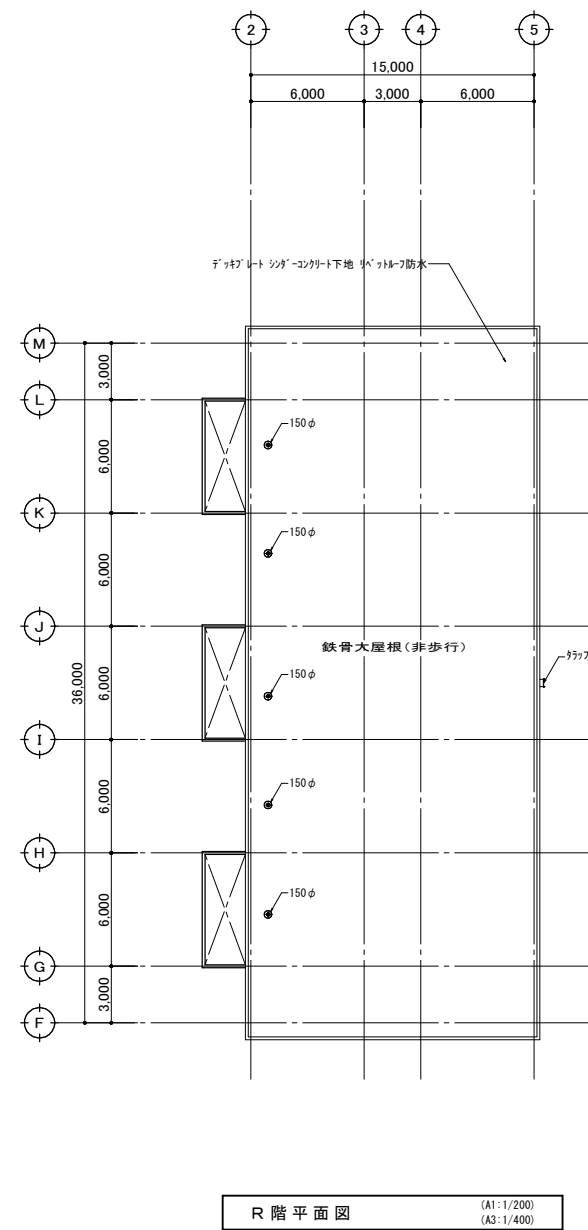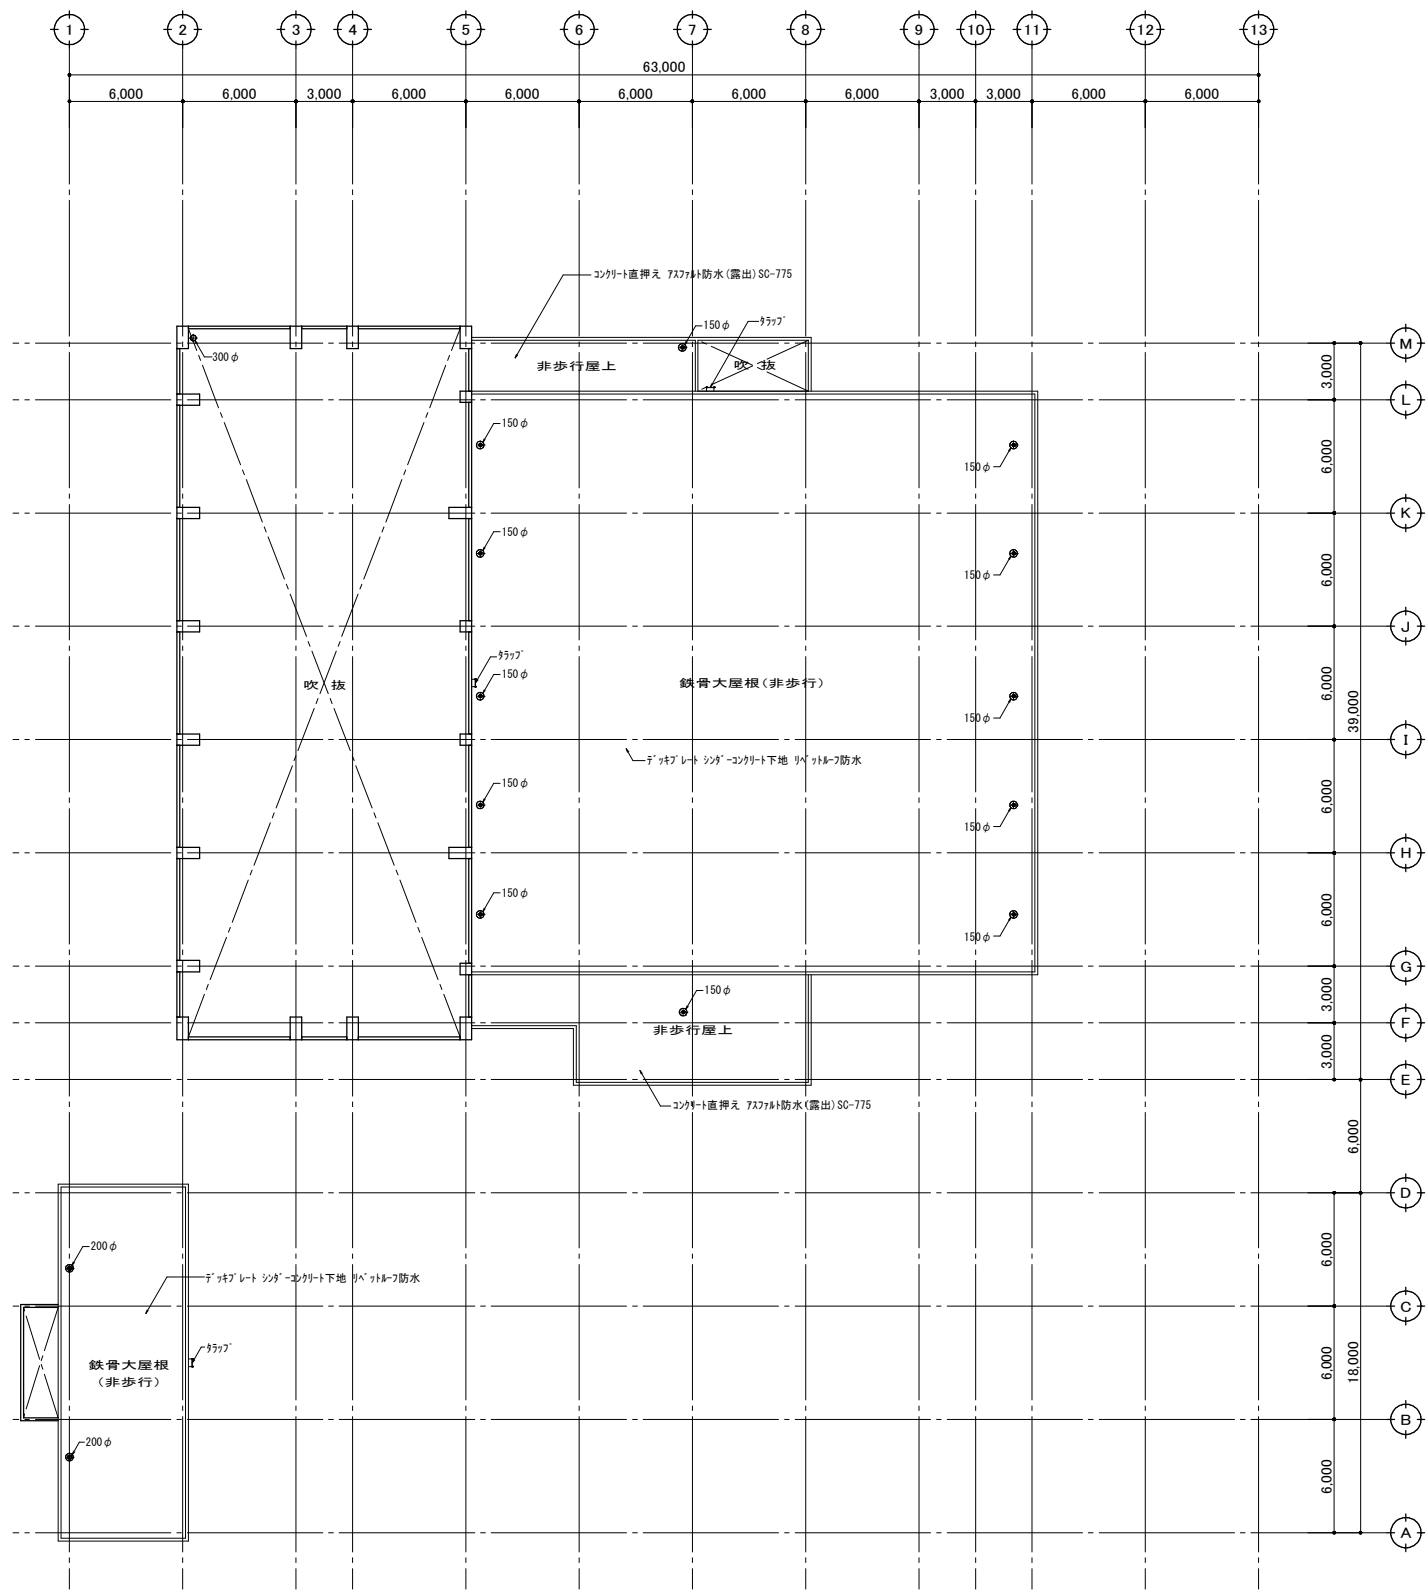


工事名称	矢板市文化会館解体工事	図面番号		
図面名称/縮尺	R 階平面図	(A1) 1/200 (A3) 1/400		
設計年月日	(R6) 2024年11月30日	A - 10		
設計者	一級建築士 (第104818) 佐治 則昭	承認	検図	担当
株式会社 創建設計				国府田

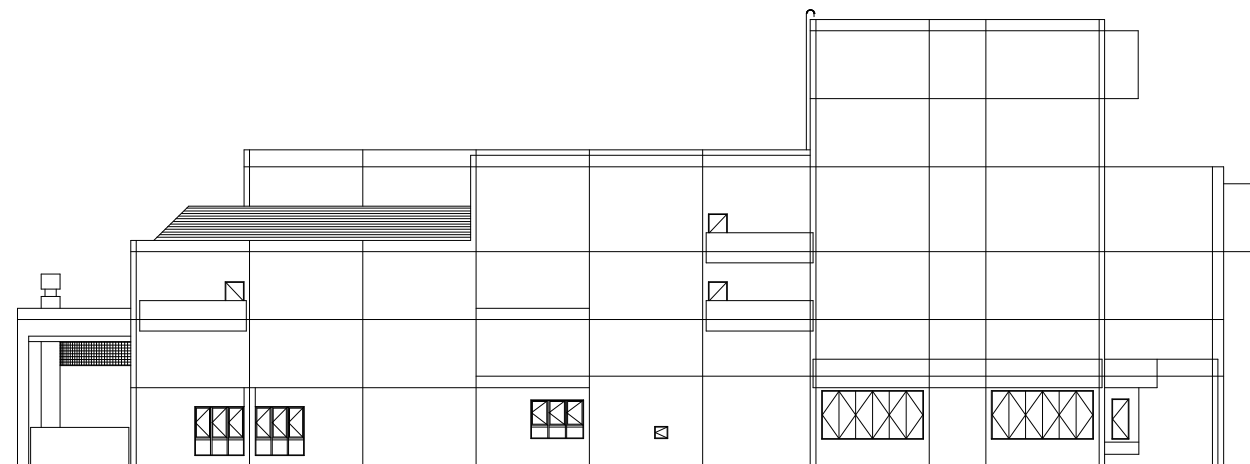


北立面図 (A1: 1/200)
(A3: 1/400)

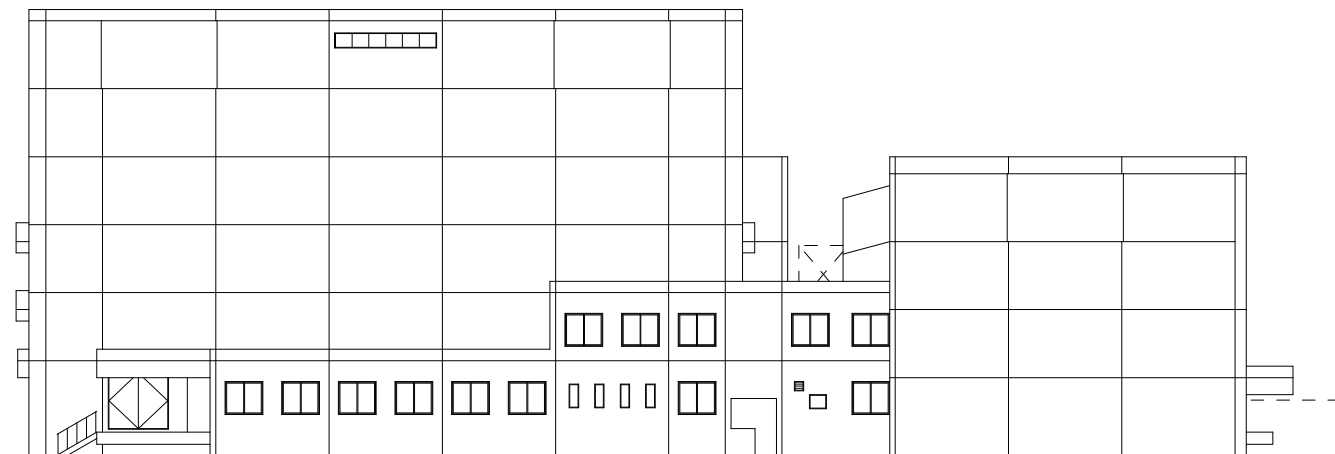

西立面図 (A1: 1/200)
(A3: 1/400)

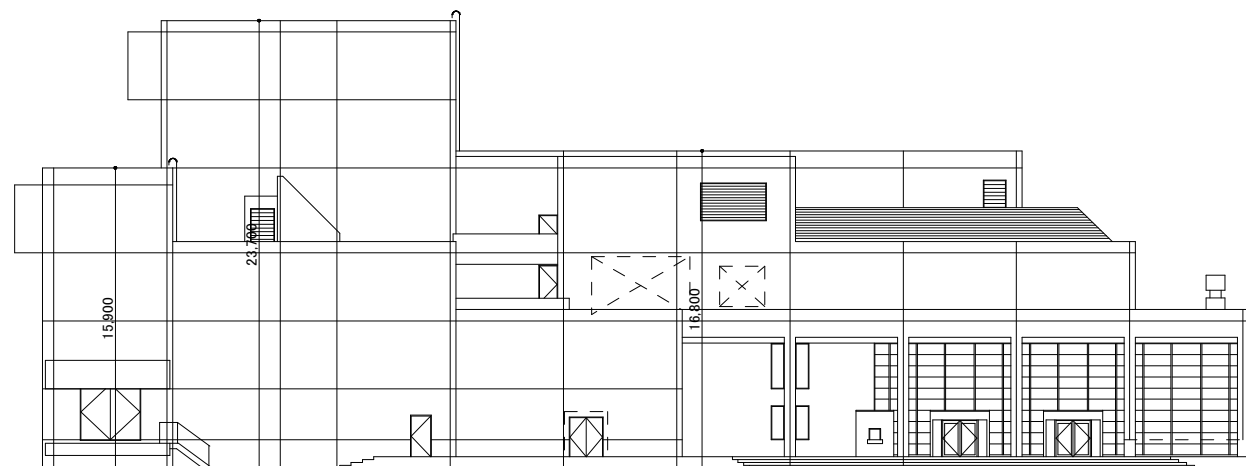


南立面図 (A1: 1/200)
(A3: 1/400)

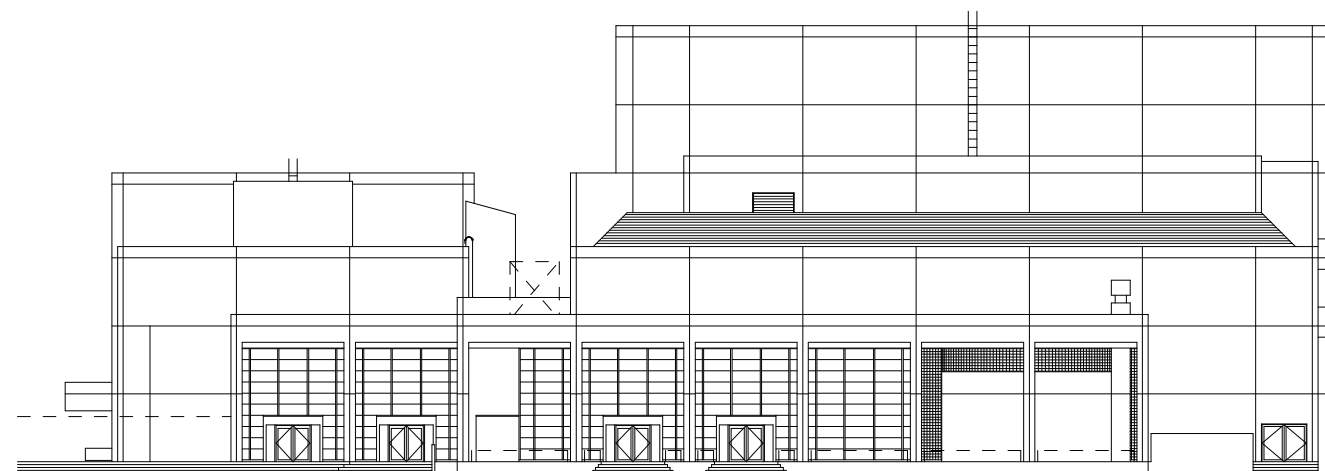


東立面図 (A1: 1/200)
(A3: 1/400)


工事名称	矢板市文化会館解体工事	図面番号		
図面名称/縮尺	立面図 (A1) 1/100 (A3) 1/200	A - 11		
設計年月日	(R6) 2024年11月30日			
設計者	一級建築士 (第104818) 佐治 則昭	承認	検図	担当
株式会社 創建設計				国府田
栃木県知事A-1176 栃木県宇都宮市室木町1-37-14 TEL.028-600-4107				

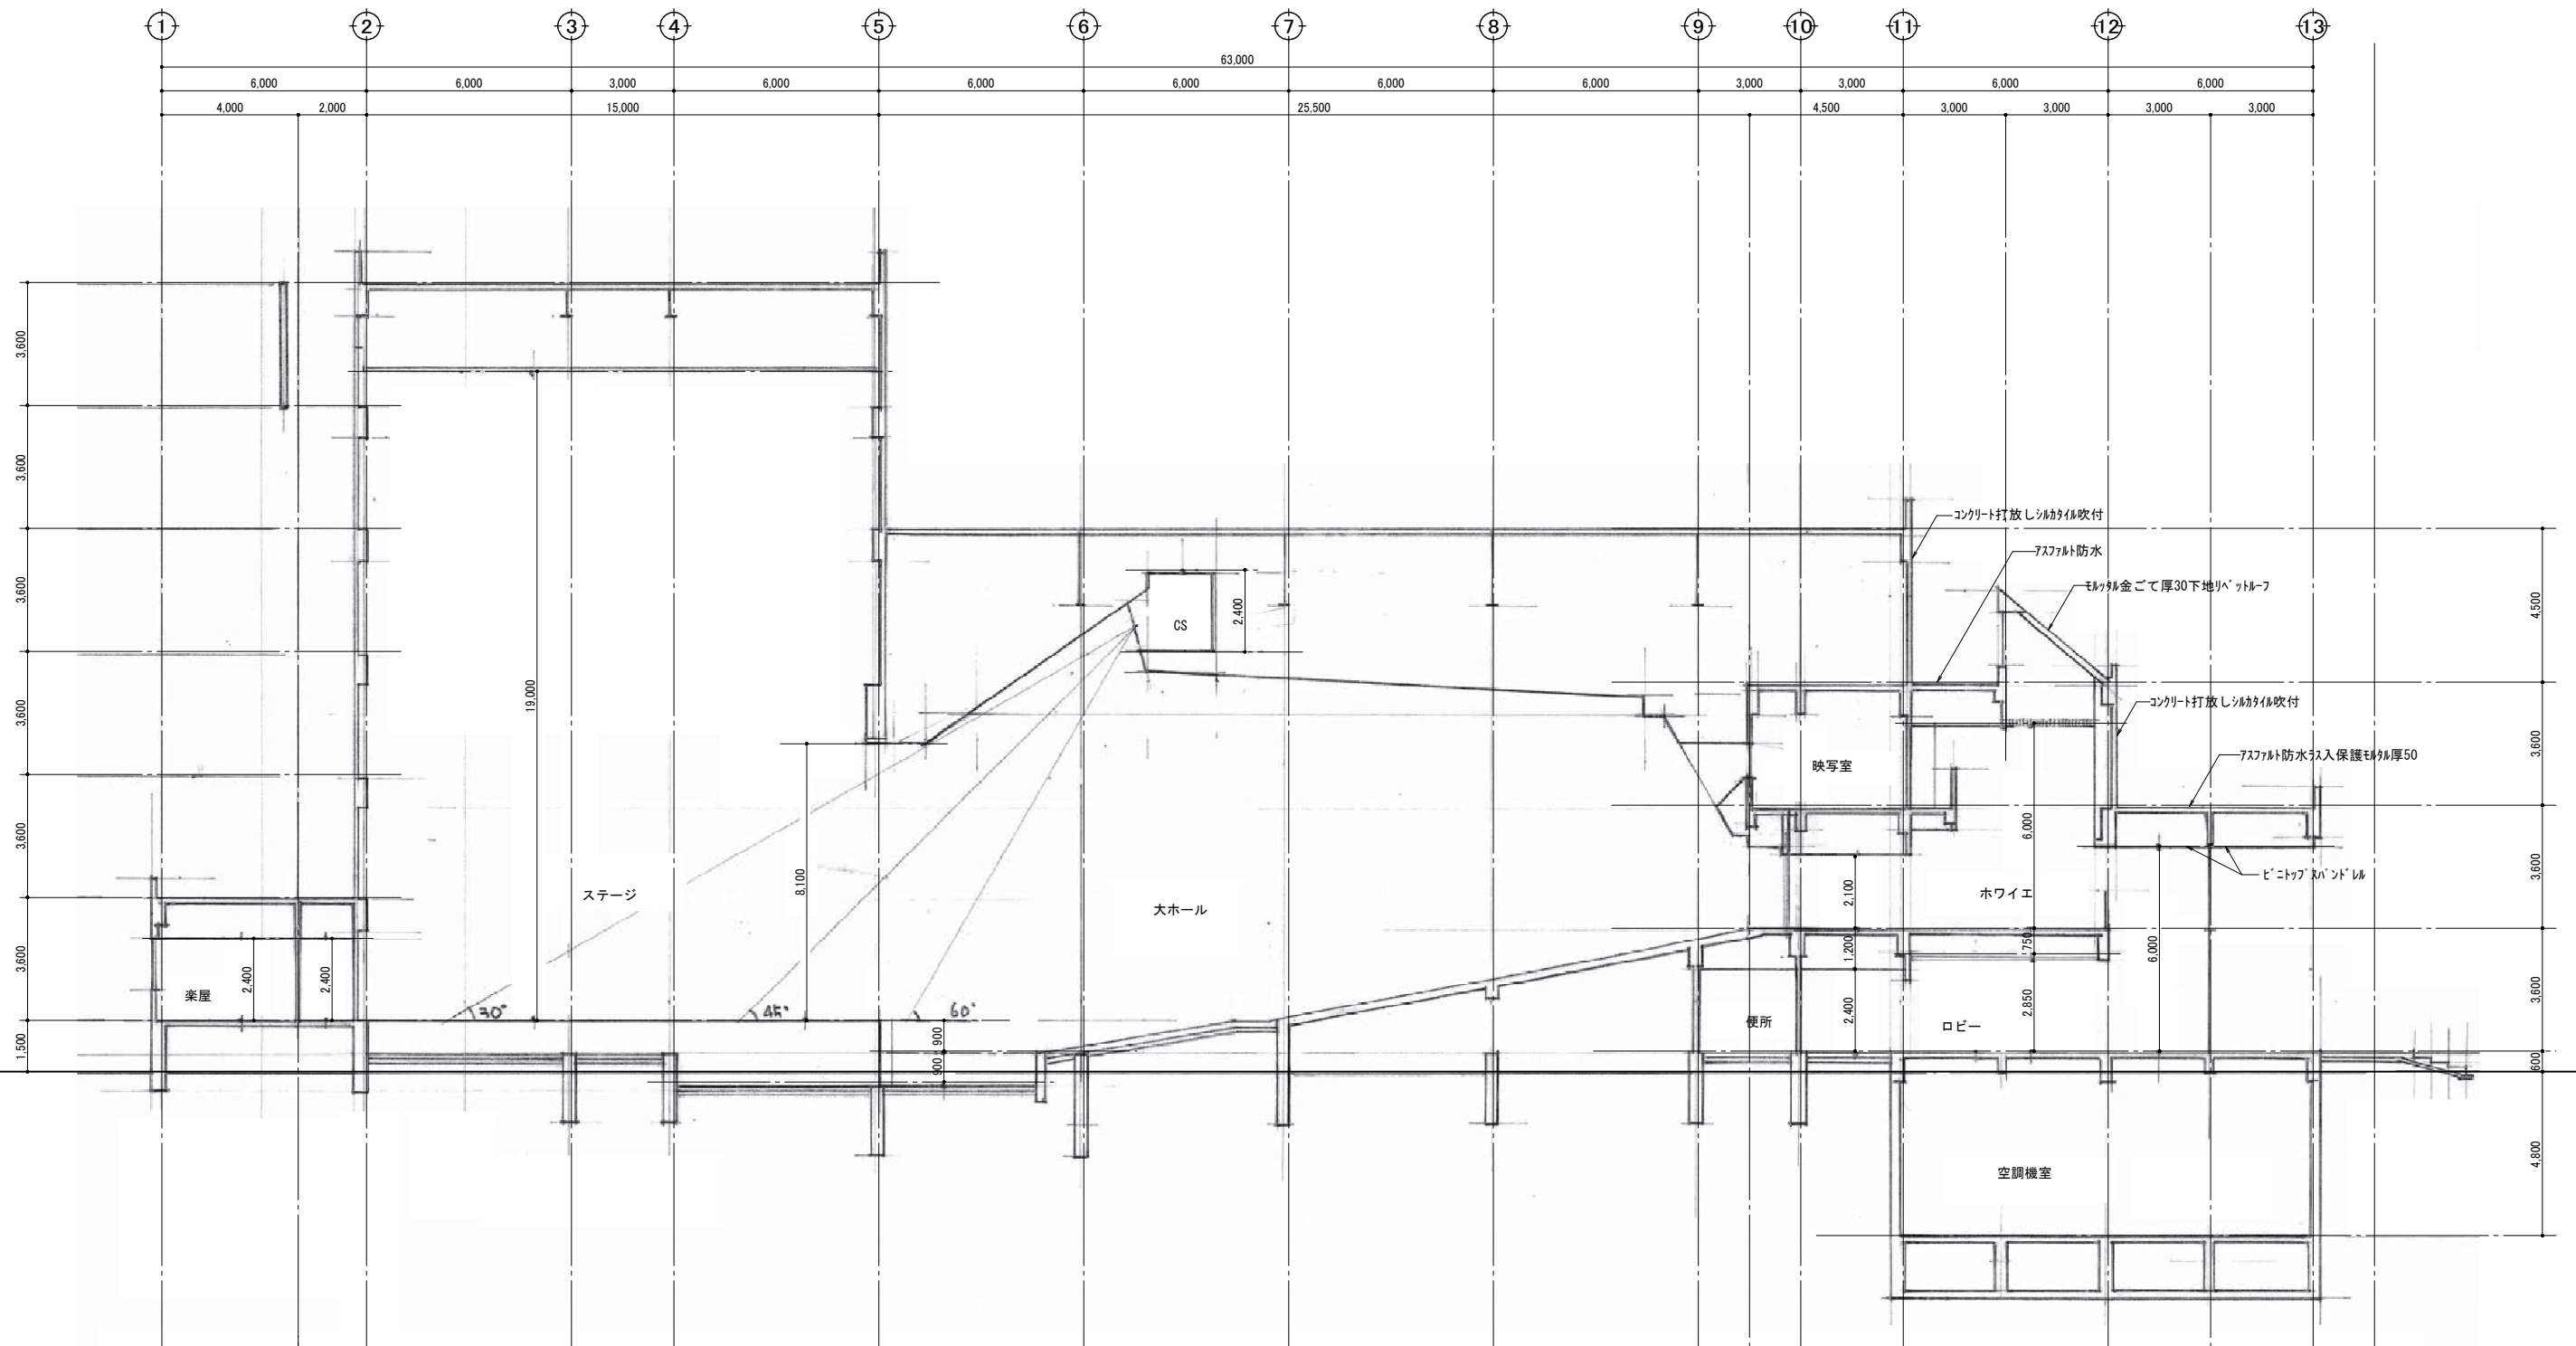


工 事 名 称		矢板市文化会館解体工事		図面番号	
図面名称/縮尺		断面図 1		(A1)1/100 (A3)1/200	
設計年月日		(R6) 2024年11月30日		A - 12	
設 計 者		一級建築士 (第104818) 佐治 則昭		承認	検図 担当
		株 式 会 社 創 建 設 計			国府田
		栃木県知事A-1176 栃木県宇都宮市室木町1-37-14 TEL.028-600-4107			

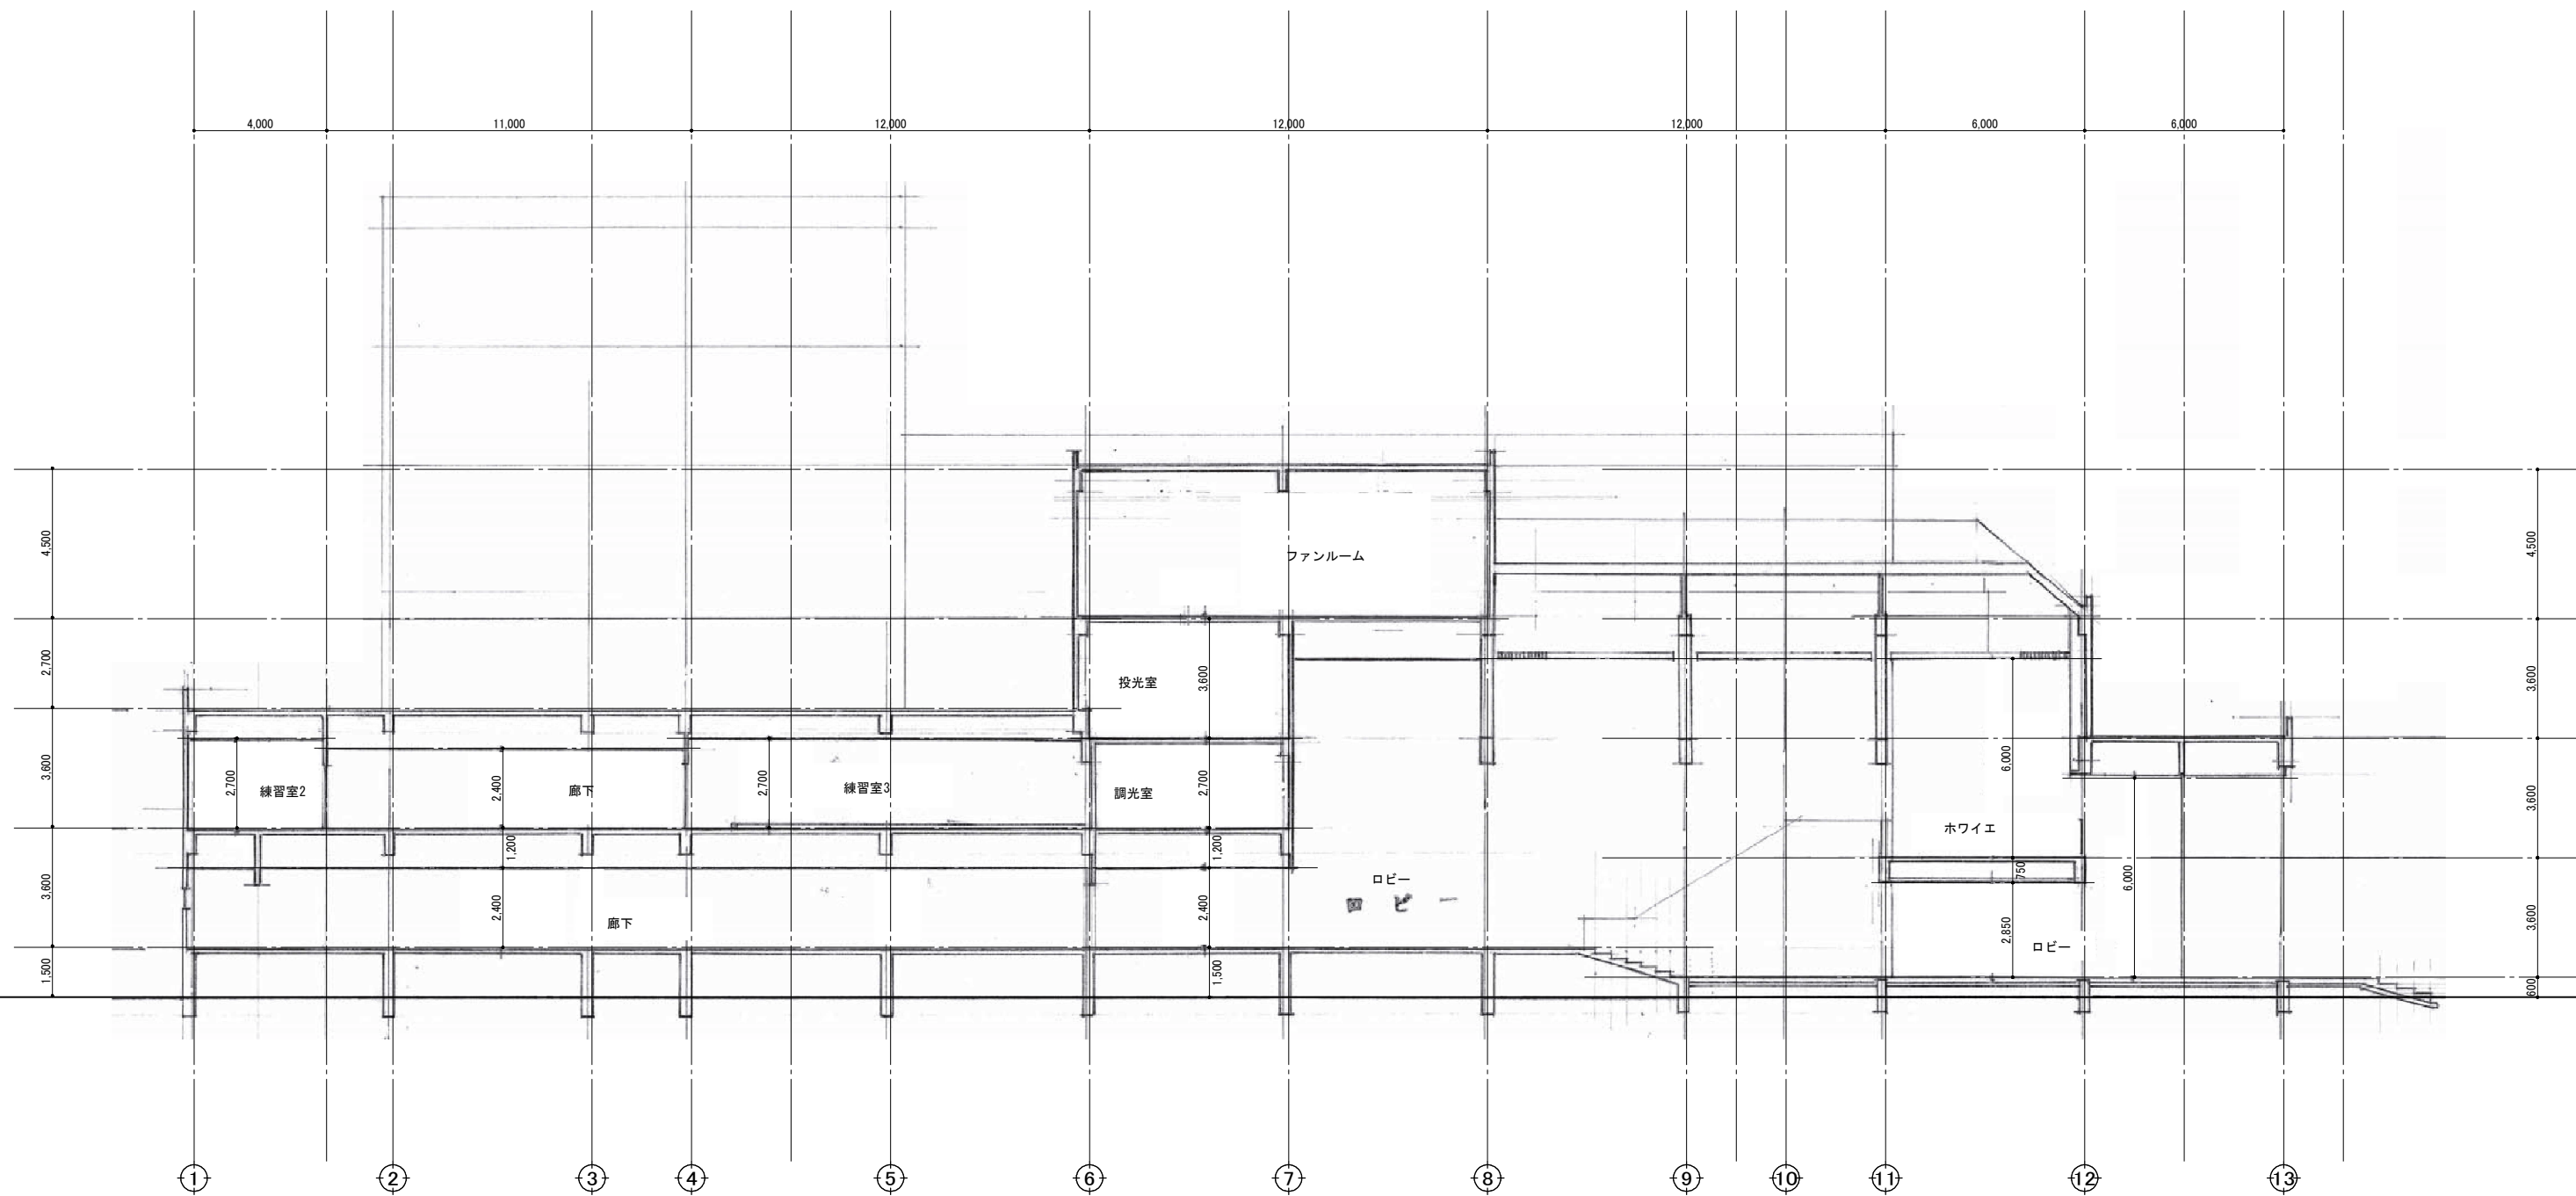

工事名称	矢板市文化会館解体工事	図面番号
図面名称/縮尺	断面図 2 (A1) 1/100 (A3) 1/200	A-13
設計年月日	(R6) 2024年11月30日	
設計者	一級建築士 (第104818) 佐治 則昭	承認 校図 担当
株式会社 創建設計		国府田
栃木県知事A-1176 栃木県宇都宮市室木町1-37-14 TEL.028-600-4107		

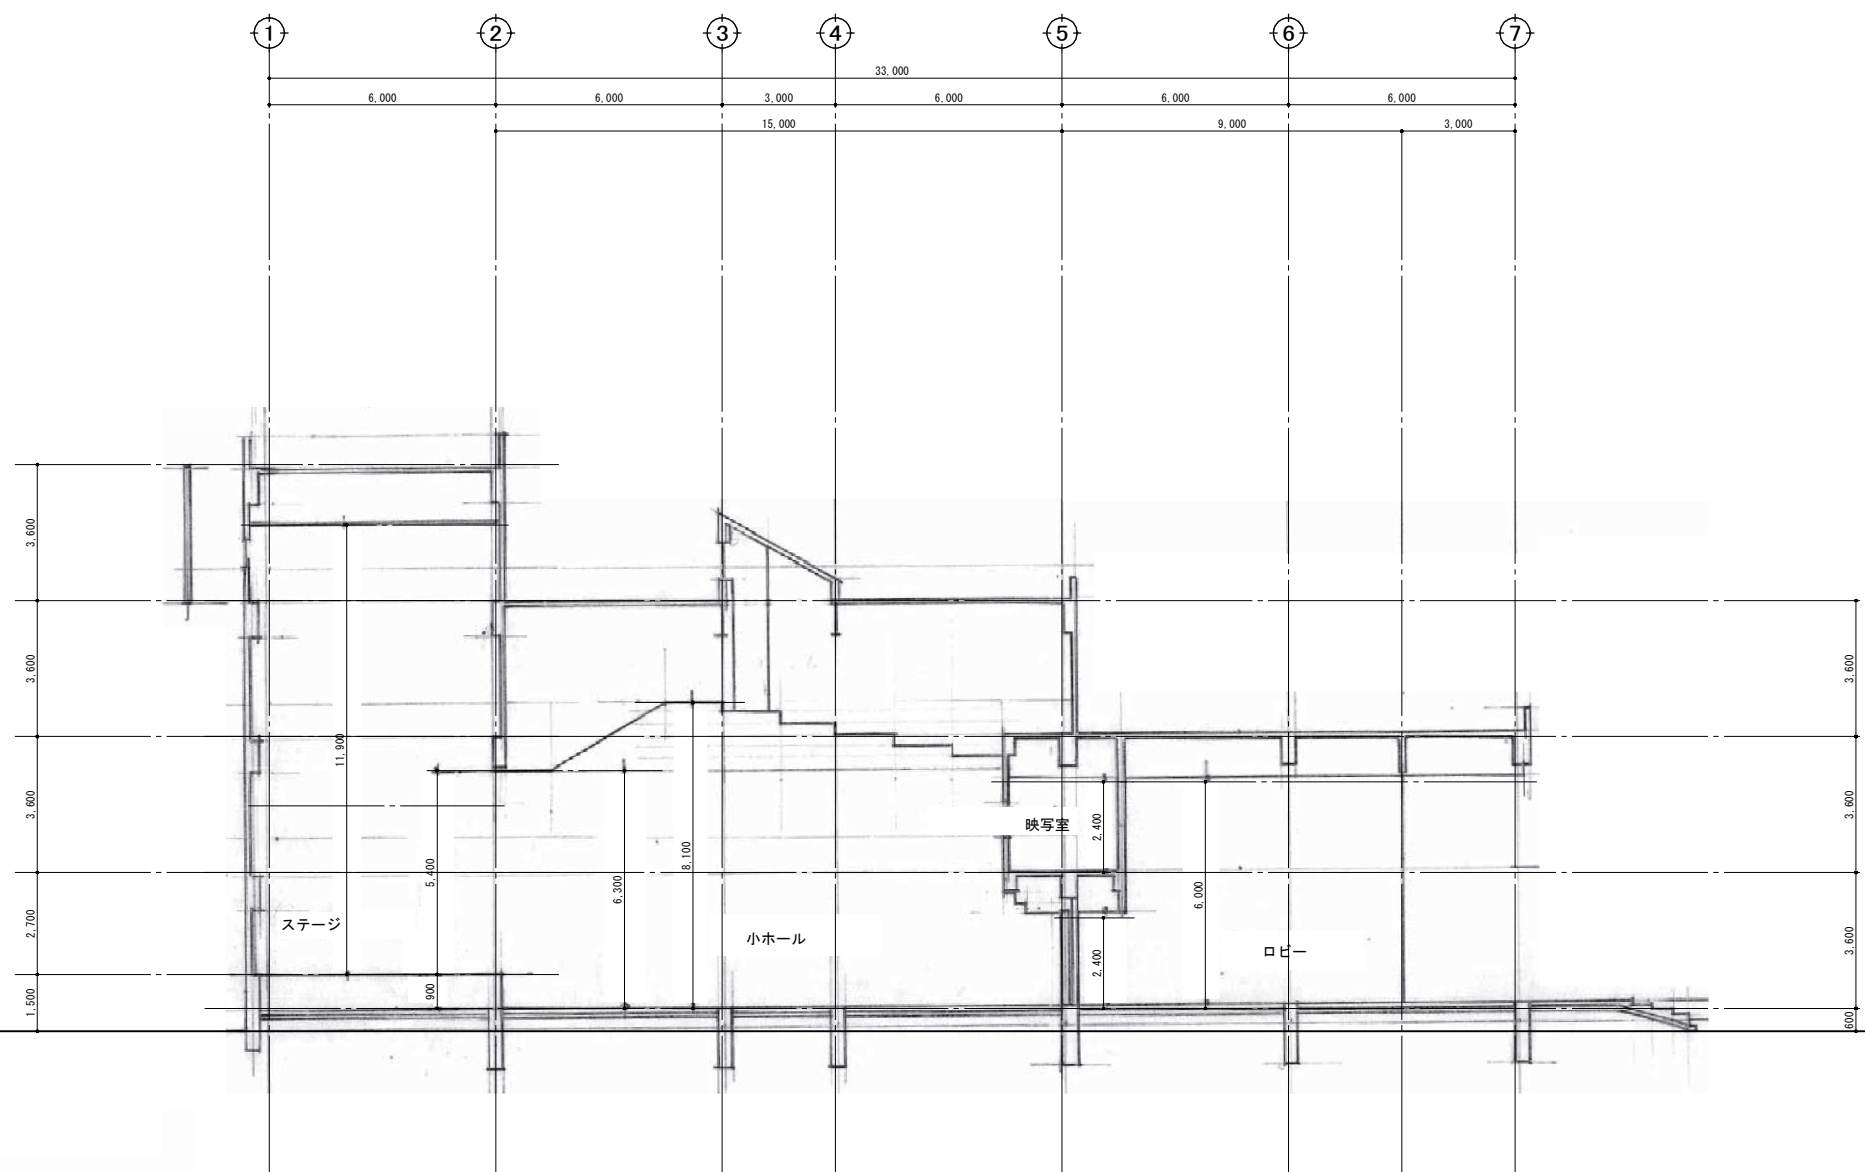


工 事 名 称		矢板市文化会館解体工事		図面番号	
図面名称/縮尺		断面図 3		(A1)1/100 (A3)1/200	
設計年月日		(R6) 2024年11月30日		A - 14	
設 計 者		一級建築士 (第104818) 佐治 則昭		承認	検図 担当
		株 式 会 社 創 建 設 計			国府田
		栃木県知事A-1176 栃木県宇都宮市室木町1-37-14 TEL028-600-4107			

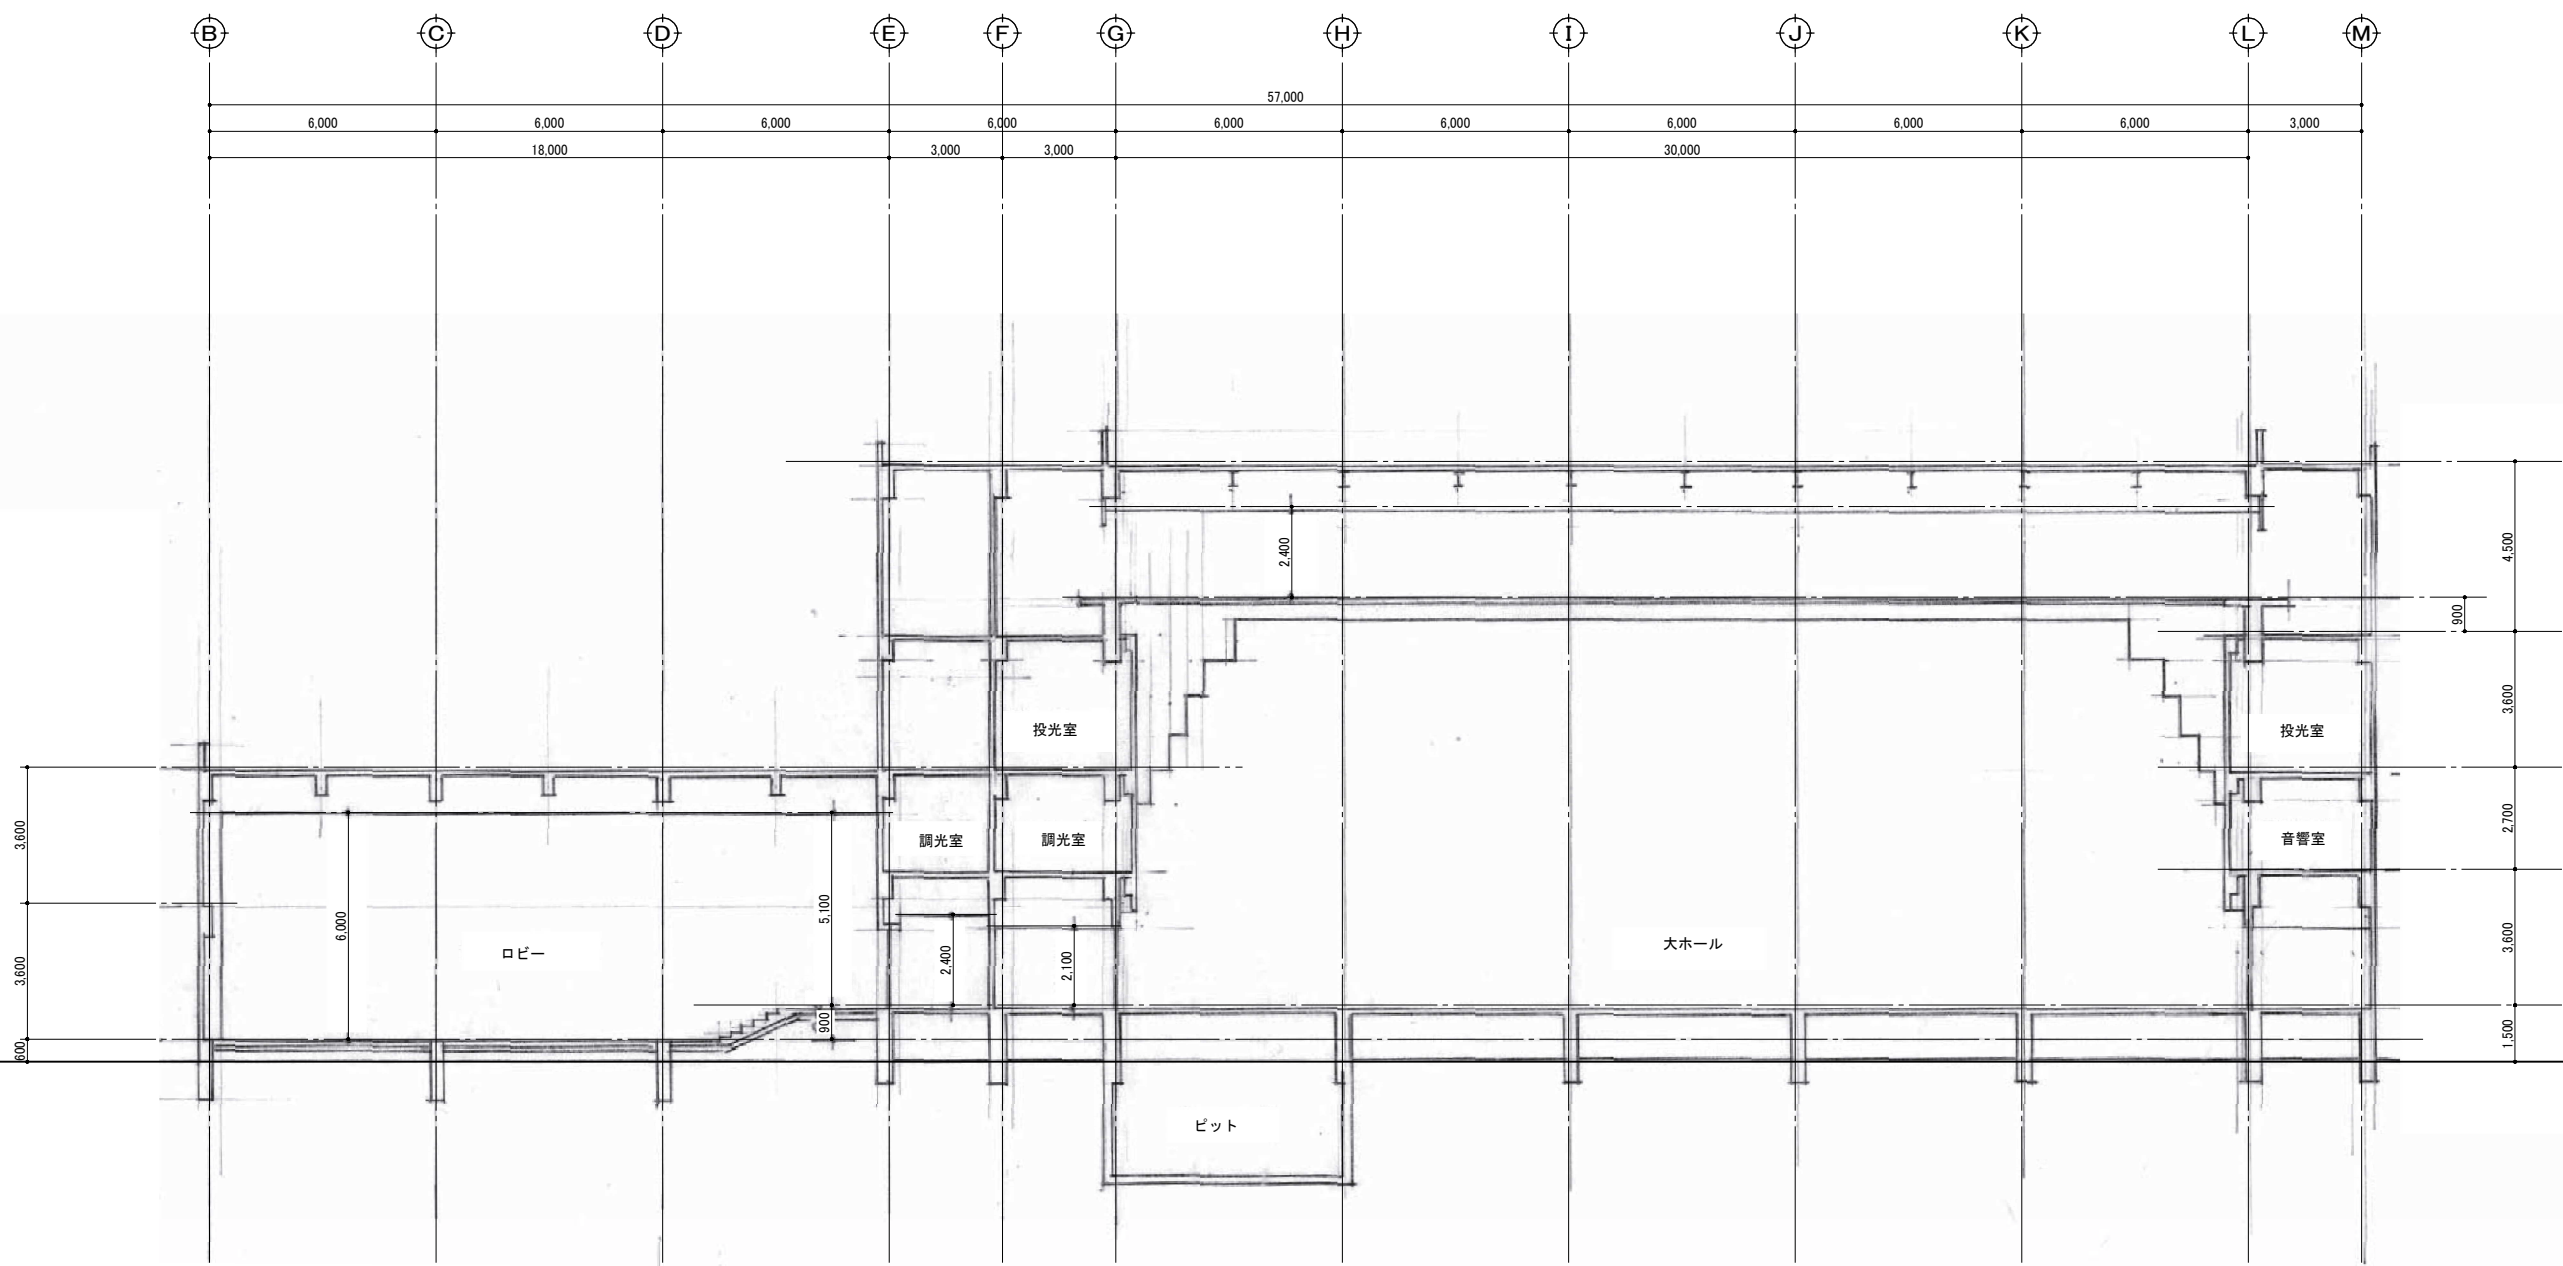

工事名称	矢板市文化会館解体工事	図面番号
図面名称/縮尺	断面図 4 (A1) 1/100 (A3) 1/200	A-15
設計年月日	(R6) 2024年11月30日	
設計者	一級建築士(第104818) 佐治 則昭	承認 検図 担当
株式会社 創建設計 栃木県知事A-1176 栃木県宇都宮市室木町1-37-14 TEL.028-600-4107		

工事名称		矢板市文化会館解体工事		図面番号	
図面名称/縮尺		断面 図 5		(A1) 1/100 (A2) 1/200	
設計年月日		(R6) 2024年11月30日		A - 16	
設 計 者		一級建築士 (第104818) 佐治 則昭			
 株 式 会 社 創 建 設 計		栃木県知事 A-1176 栃木県宇都宮市宝木町1-37-14 TEL 028-600-4107		承認	検図
					国 府 用




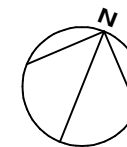

● アスベスト含有建材（レベル3）を示す

//// アスベスト含有建材（レベル3）使用か所を示す

工事名称	矢板市文化会館解体工事	図面番号	A - 18
図面名称/縮尺	1 階天井伏図 (A1) 1/200 (A3) 1/400		
設計年月日	(R6) 2024年11月30日		
設計者	一級建築士(第104818) 佐治 則昭	承認 校閲 担当	
 株式会社 創建設計 栃木県知事A-1176 栃木県宇都宮市宝来町1-37-14 TEL.028-600-4107			国 府 田

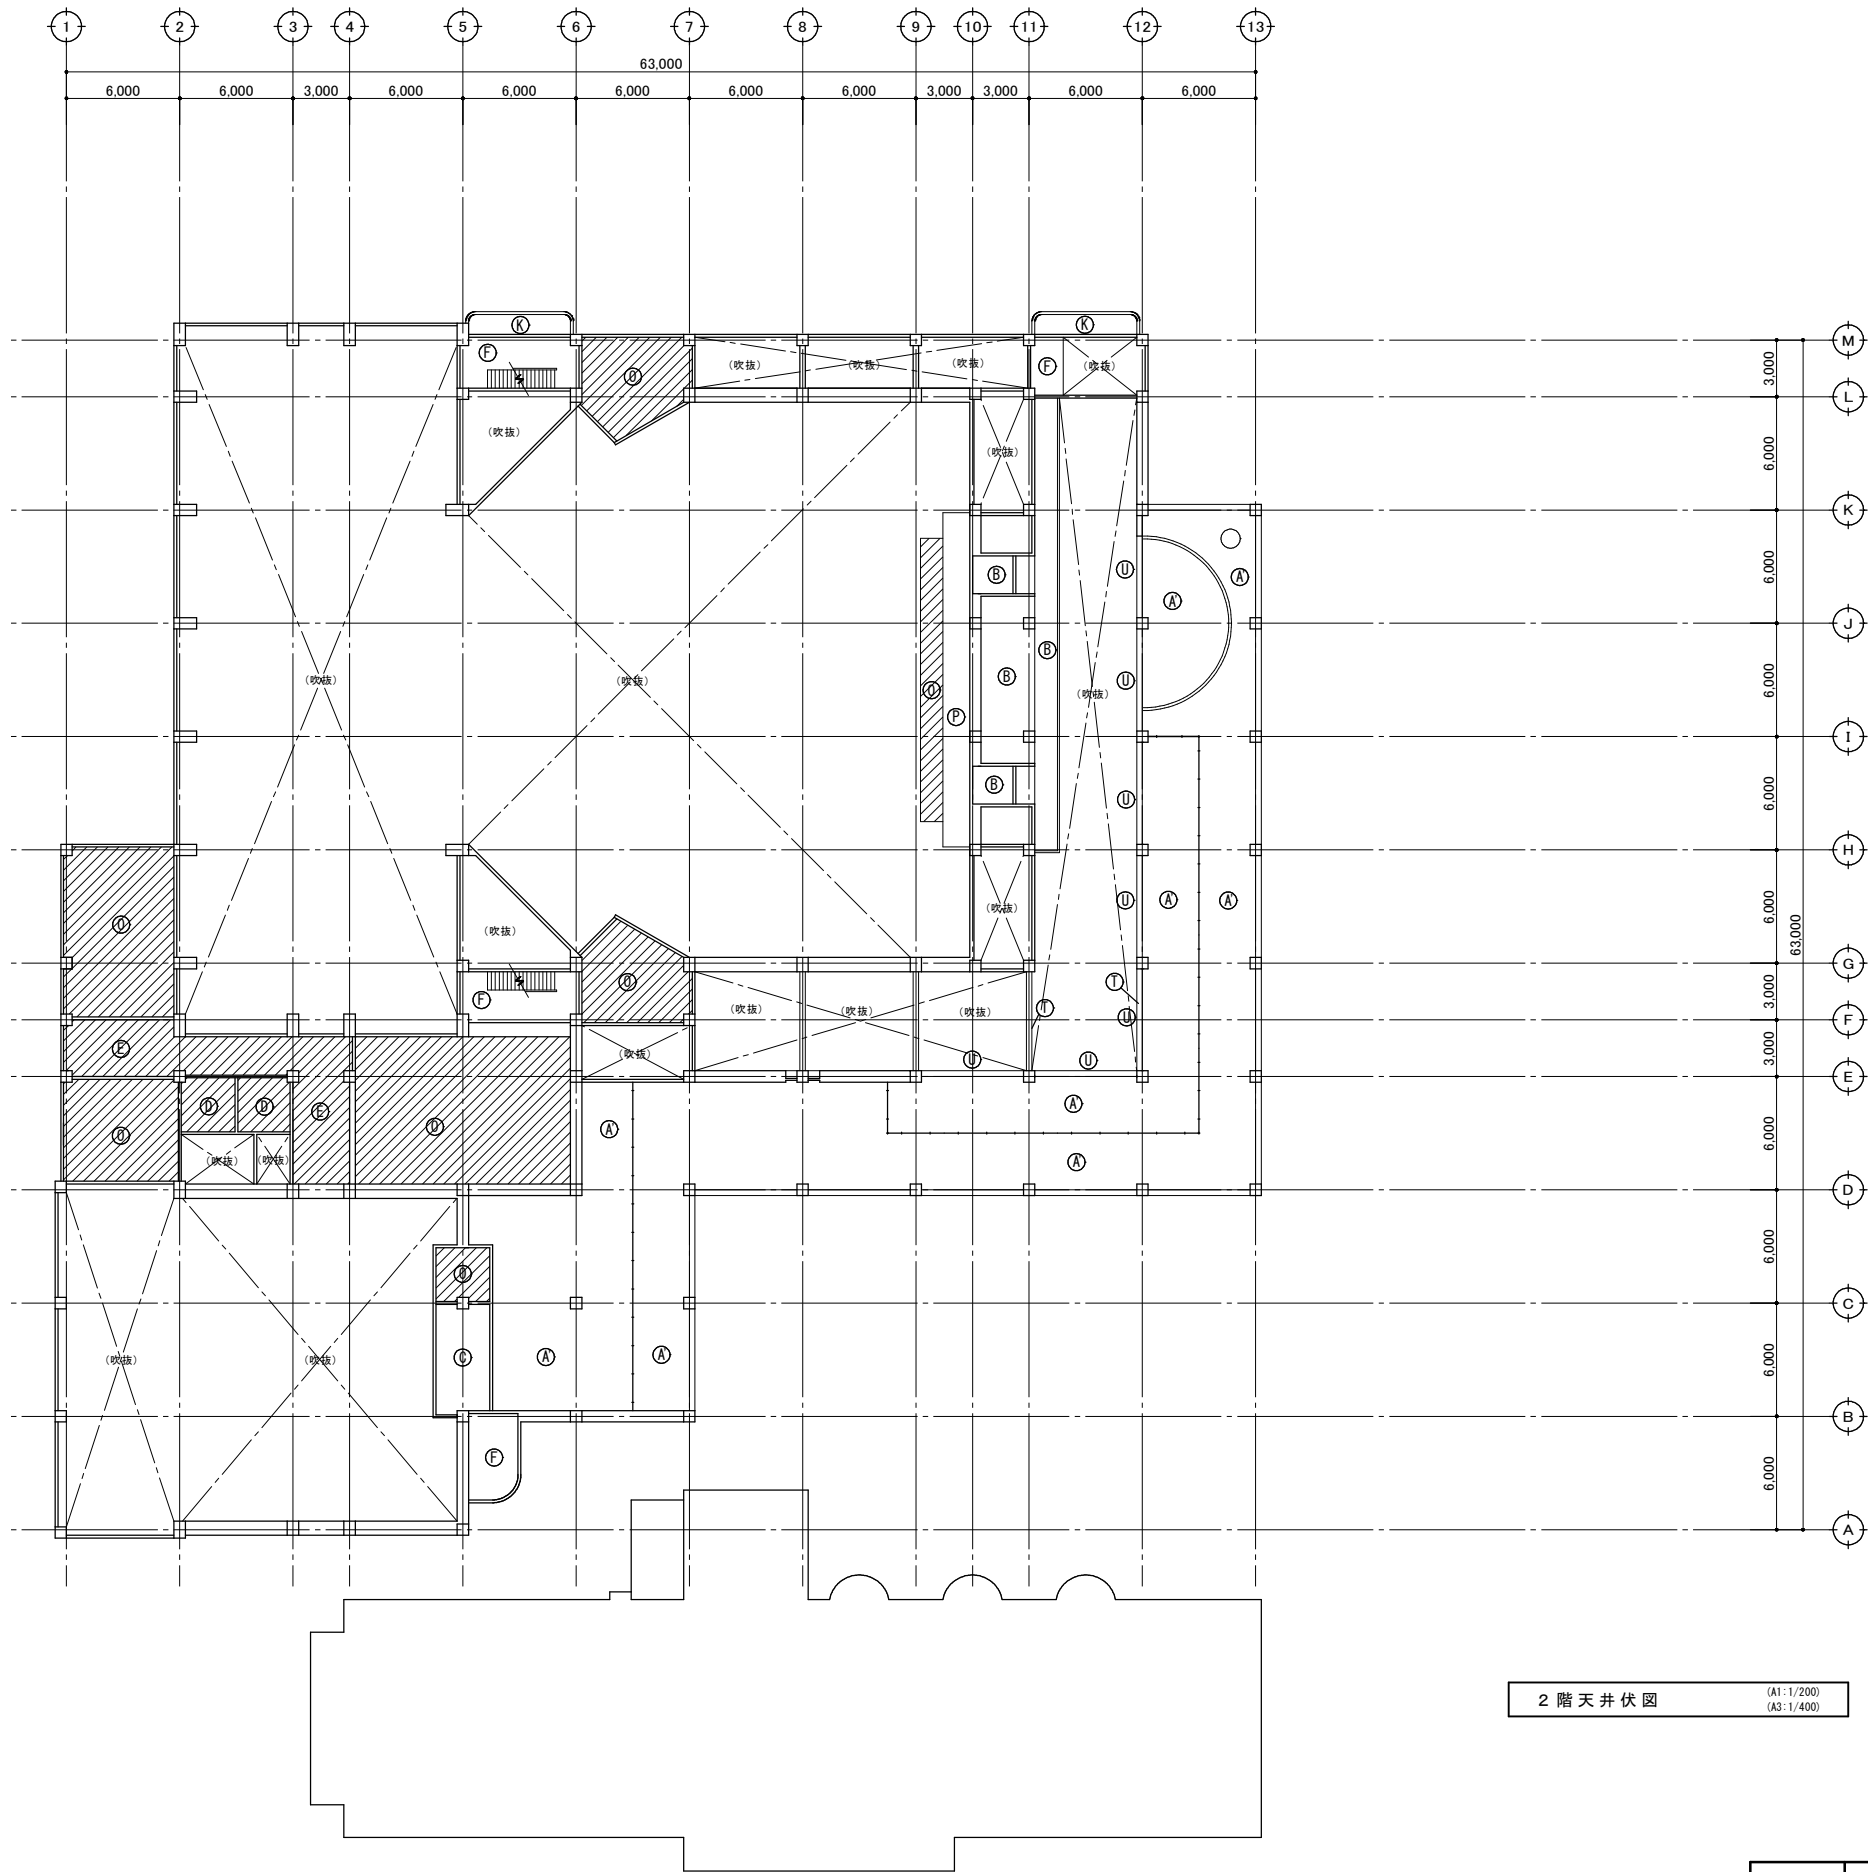


2 階天井伏図 (A1: 1/200) (A3: 1/400)

天井仕上表	
●	厚2mm7äハ 裨 自然発色
●	厚2mm7äハ 裨 自然発色
●	厚12mmPB下地 ウォールコートM吹付
●	厚9mmジブトーン 910×910
●	厚6mmケイカル板目透かし VP塗り 910×910
●	厚9mm不燃ジブトーン 910×910
●	スラブ見出し
●	厚9mm木目化粧PB目透かし 市450
●	トップライト サブコ排煙窓 1300タイプ
●	トップライト サブコ排煙窓 900タイプ
●	トップライト サブコトップライト 900タイプ
●	コンクリート打放し フォトリリシ吹付
●	コンクリート打放し ウォールコートM吹付
●	●
●	●
●	●
●	厚25mmグラスウール入有孔ケイカル板 VP塗り
●	厚12mmPB下地 ビニルクロス貼り
●	厚9mmPB下地 ビニルクロス貼り
●	厚6mmナシハニキ OP塗り
●	厚9mmPB下地 厚12mm岩綿吸音板
●	シリカゲル 耐火C 吹付
●	防煙スクリーン

● アスベスト含有建材（レベル3）を示す
//// アスベスト含有建材（レベル3）使用か所を示す

工 事 名 称		矢板市文化会館解体工事		図面番号	
図面名称/縮尺		2階天井伏図		A - 19	
		(A1) 1/200 (A3) 1/400			
設計年月日		(R6) 2024年11月30日			
設 計 者		一級建築士（第104818）佐治 則昭			
		承認	検図	担当	
		株 式 会 社 創 建 設 計			
		栃木県知事A-1176 栃木県宇都宮市室木町1-37-14 TEL028-600-4107			

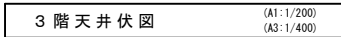

● アスベスト含有建材（レベル3）を示す


//// アスベスト含有建材（レベル3）使用か所を示す


工 事 名 称		矢板市文化会館解体工事		図面番号	
図面名称/縮尺		3階天井伏図		(A1) 1/200 (A3) 1/400	
設計年月日		(R6) 2024年11月30日		A - 20	
設 計 者		一級建築士 (第104818) 佐治 則昭		承認	校 閲
設 計 者		一級建築士 (第104818) 佐治 則昭		承認	校 閲
設					



4 階天井伏図	(A1:1/200) (A3:1/400)
---------	--------------------------


工事名称	矢志布市文化会館解体工事	図面番号		
図面名称/縮尺	4 階天井伏図 (A1)1/200 (A3)1/400	A-21		
設計年月日	(R6) 2024年11月30日			
設計者	一級建築士 (第104818) 佐治 則昭	承認	検図	担当
 株式会社 吉川建設 栃木県知事A-1176 栃木県宇都宮市宝木町1-37-14 TEL.028-600-4107		国 府 田		

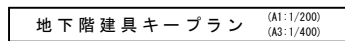

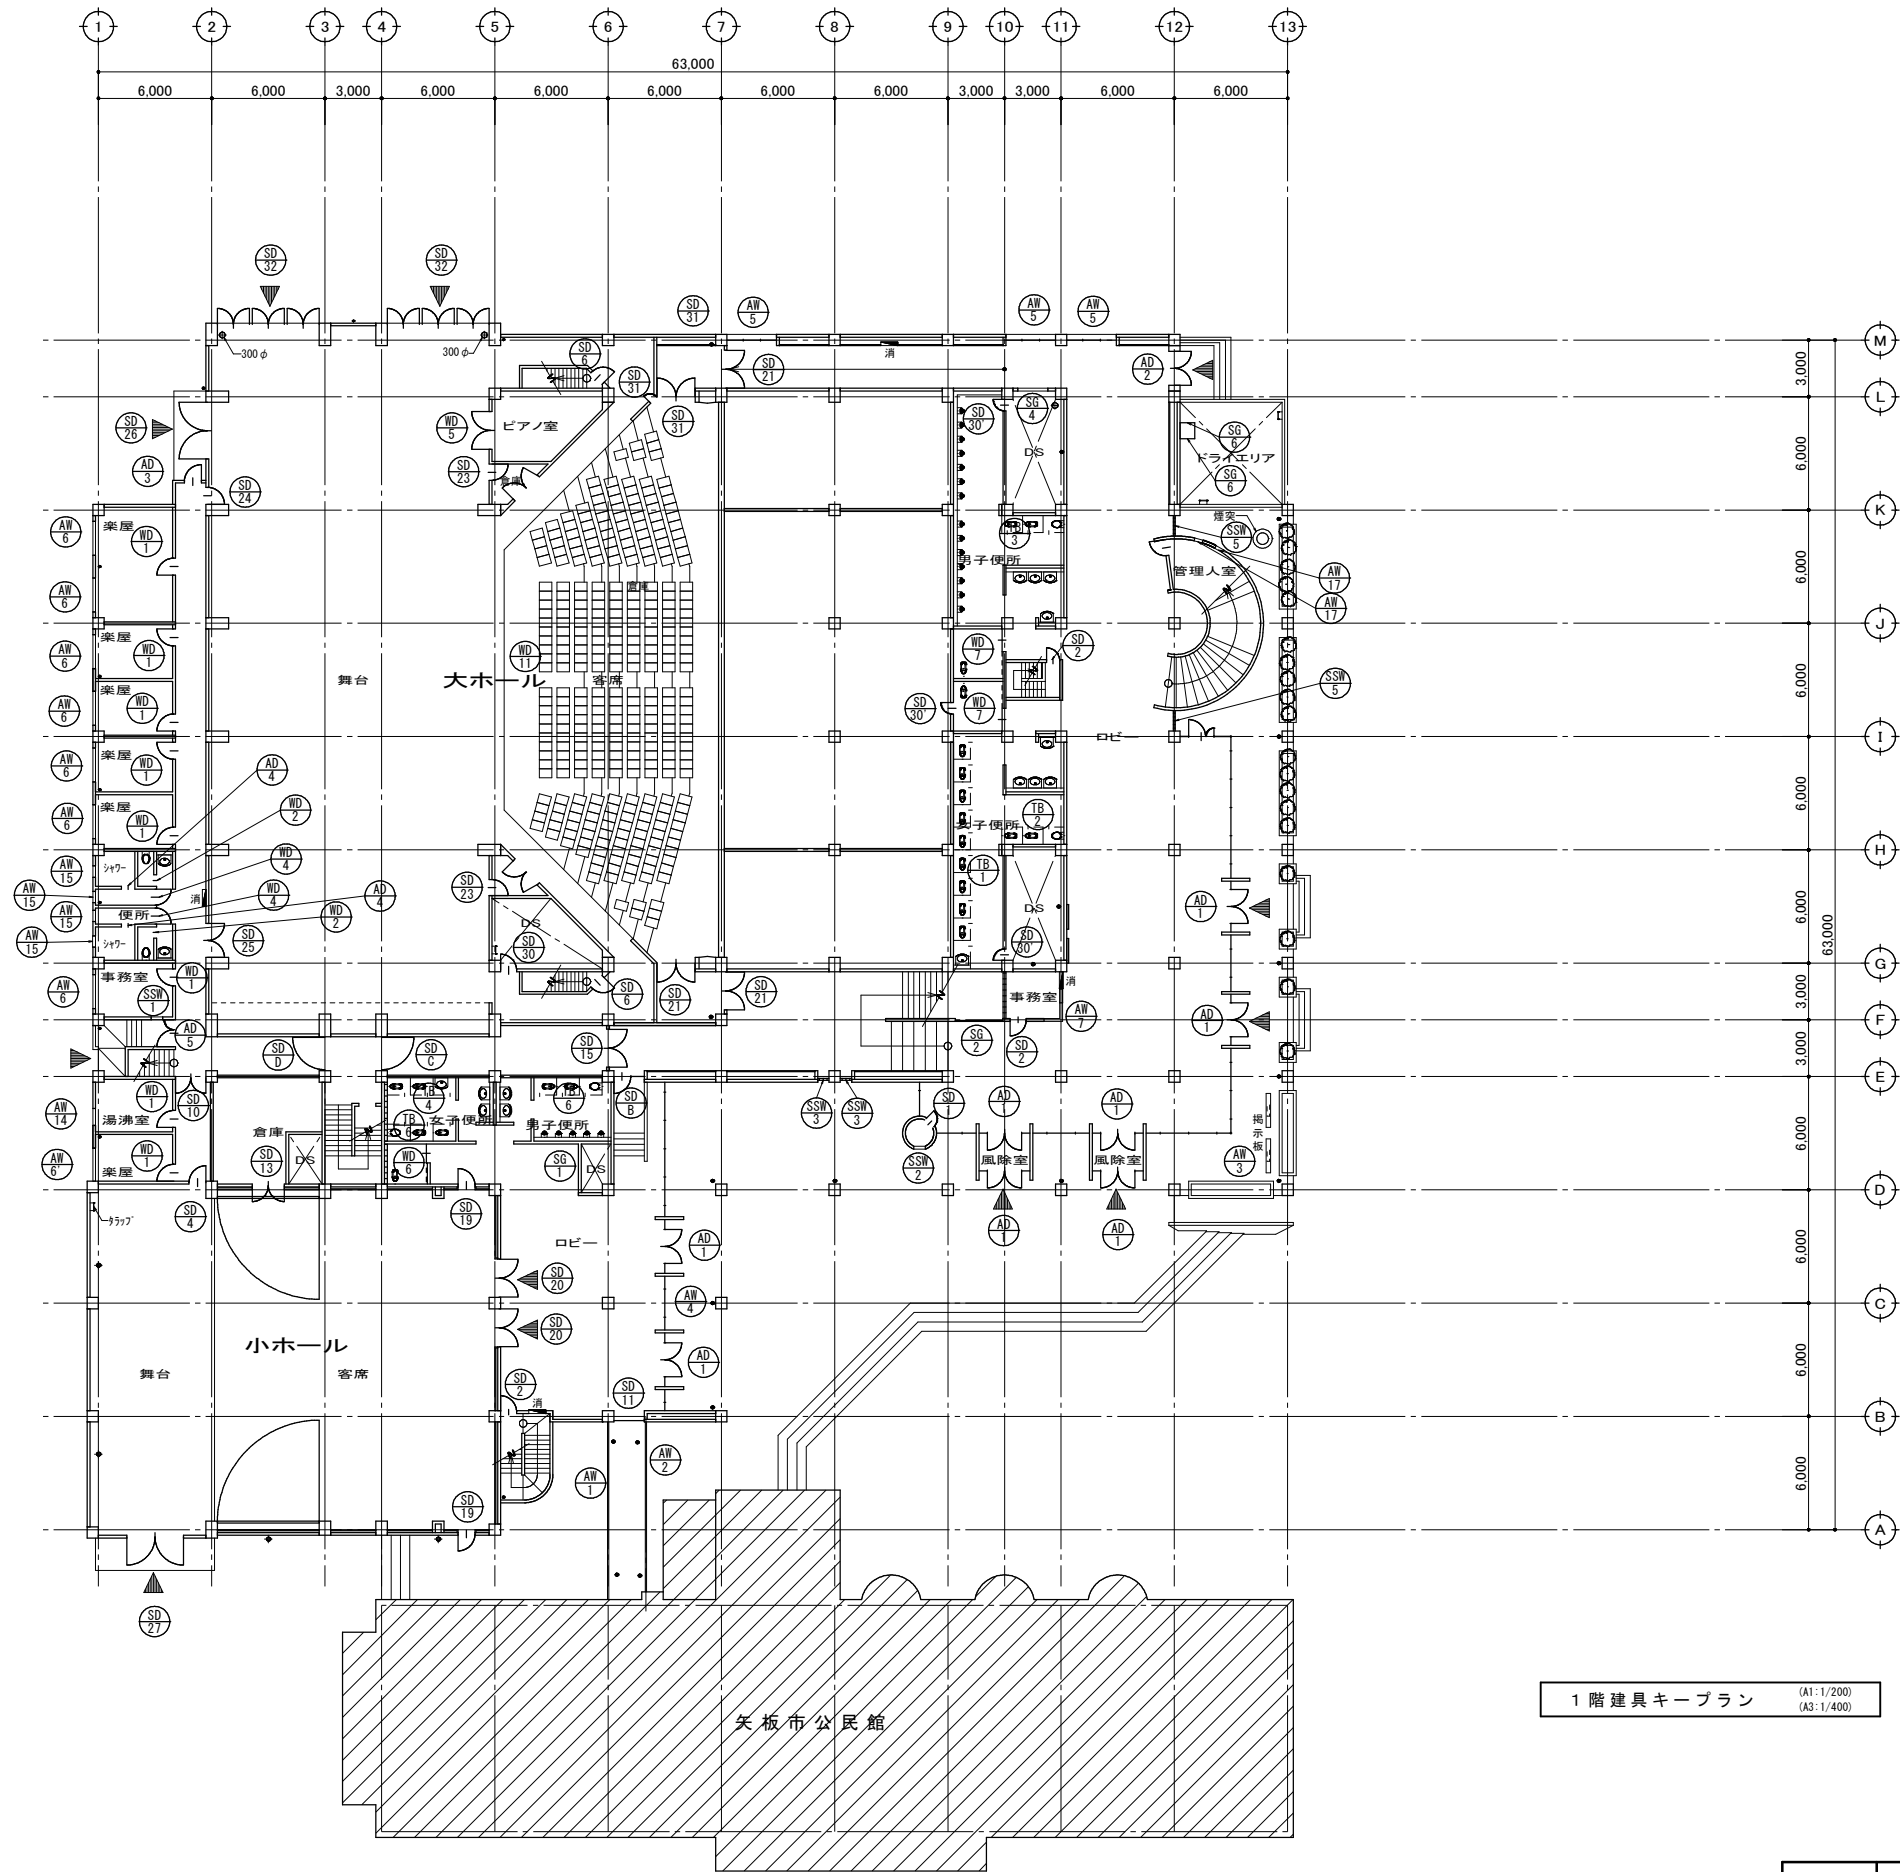


1階建具キープラン (A1: 1/200) (A3: 1/400)

工事名称	矢板市文化会館解体工事	図面番号
図面名称/縮尺	1階建具キープラン (A1) 1/200 (A3) 1/400	A-23
設計年月日	(R6) 2024年11月30日	
設計者	一級建築士 (第104818) 佐治 則昭	承認 校閲 担当
株式会社 創建設計		国府田
栃木県知事A-1176 栃木県宇都宮市室木町1-37-14 TEL.028-600-4107		

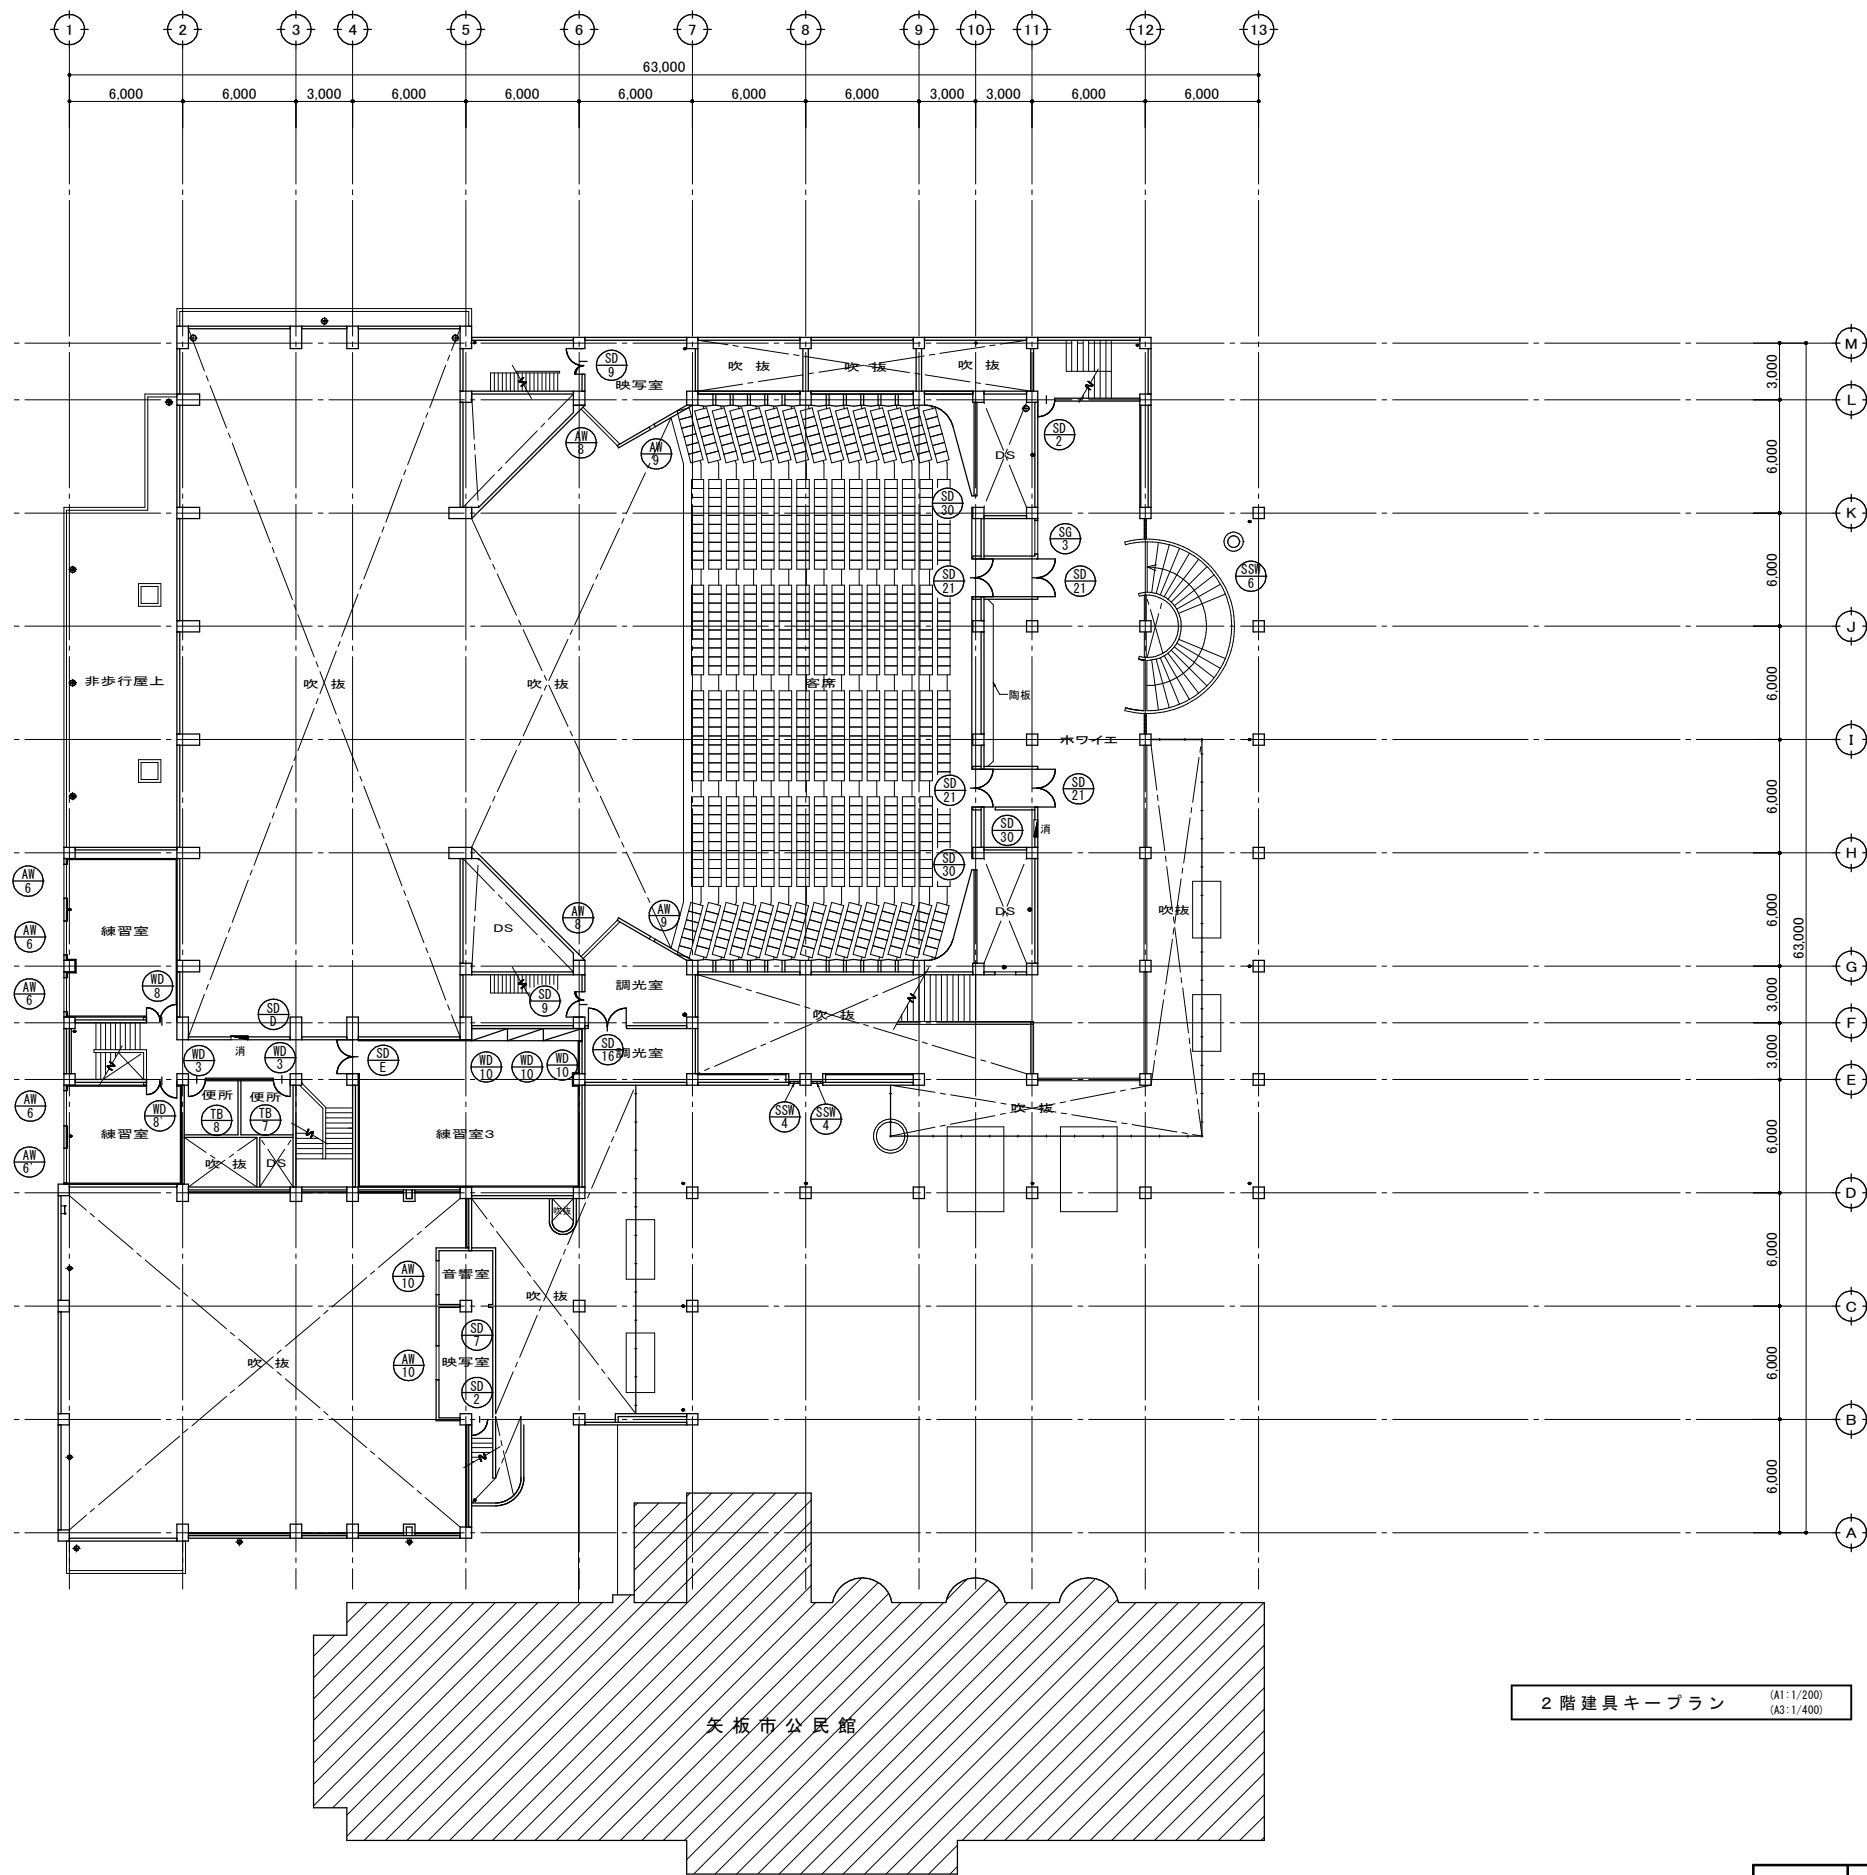


2階建具キープラン (A1: 1/200) (A3: 1/400)

工事名称	矢板市文化会館解体工事	図面番号
図面名称/縮尺	2階建具キープラン (A1) 1/200 (A3) 1/400	A-24
設計年月日	(R6) 2024年11月30日	
設計者	一級建築士 (第104818) 佐治 則昭	承認 校図 担当
株式会社 創建設計 栃木県知事A-1176 栃木県宇都宮市室木町1-37-14 TEL.028-600-4107		

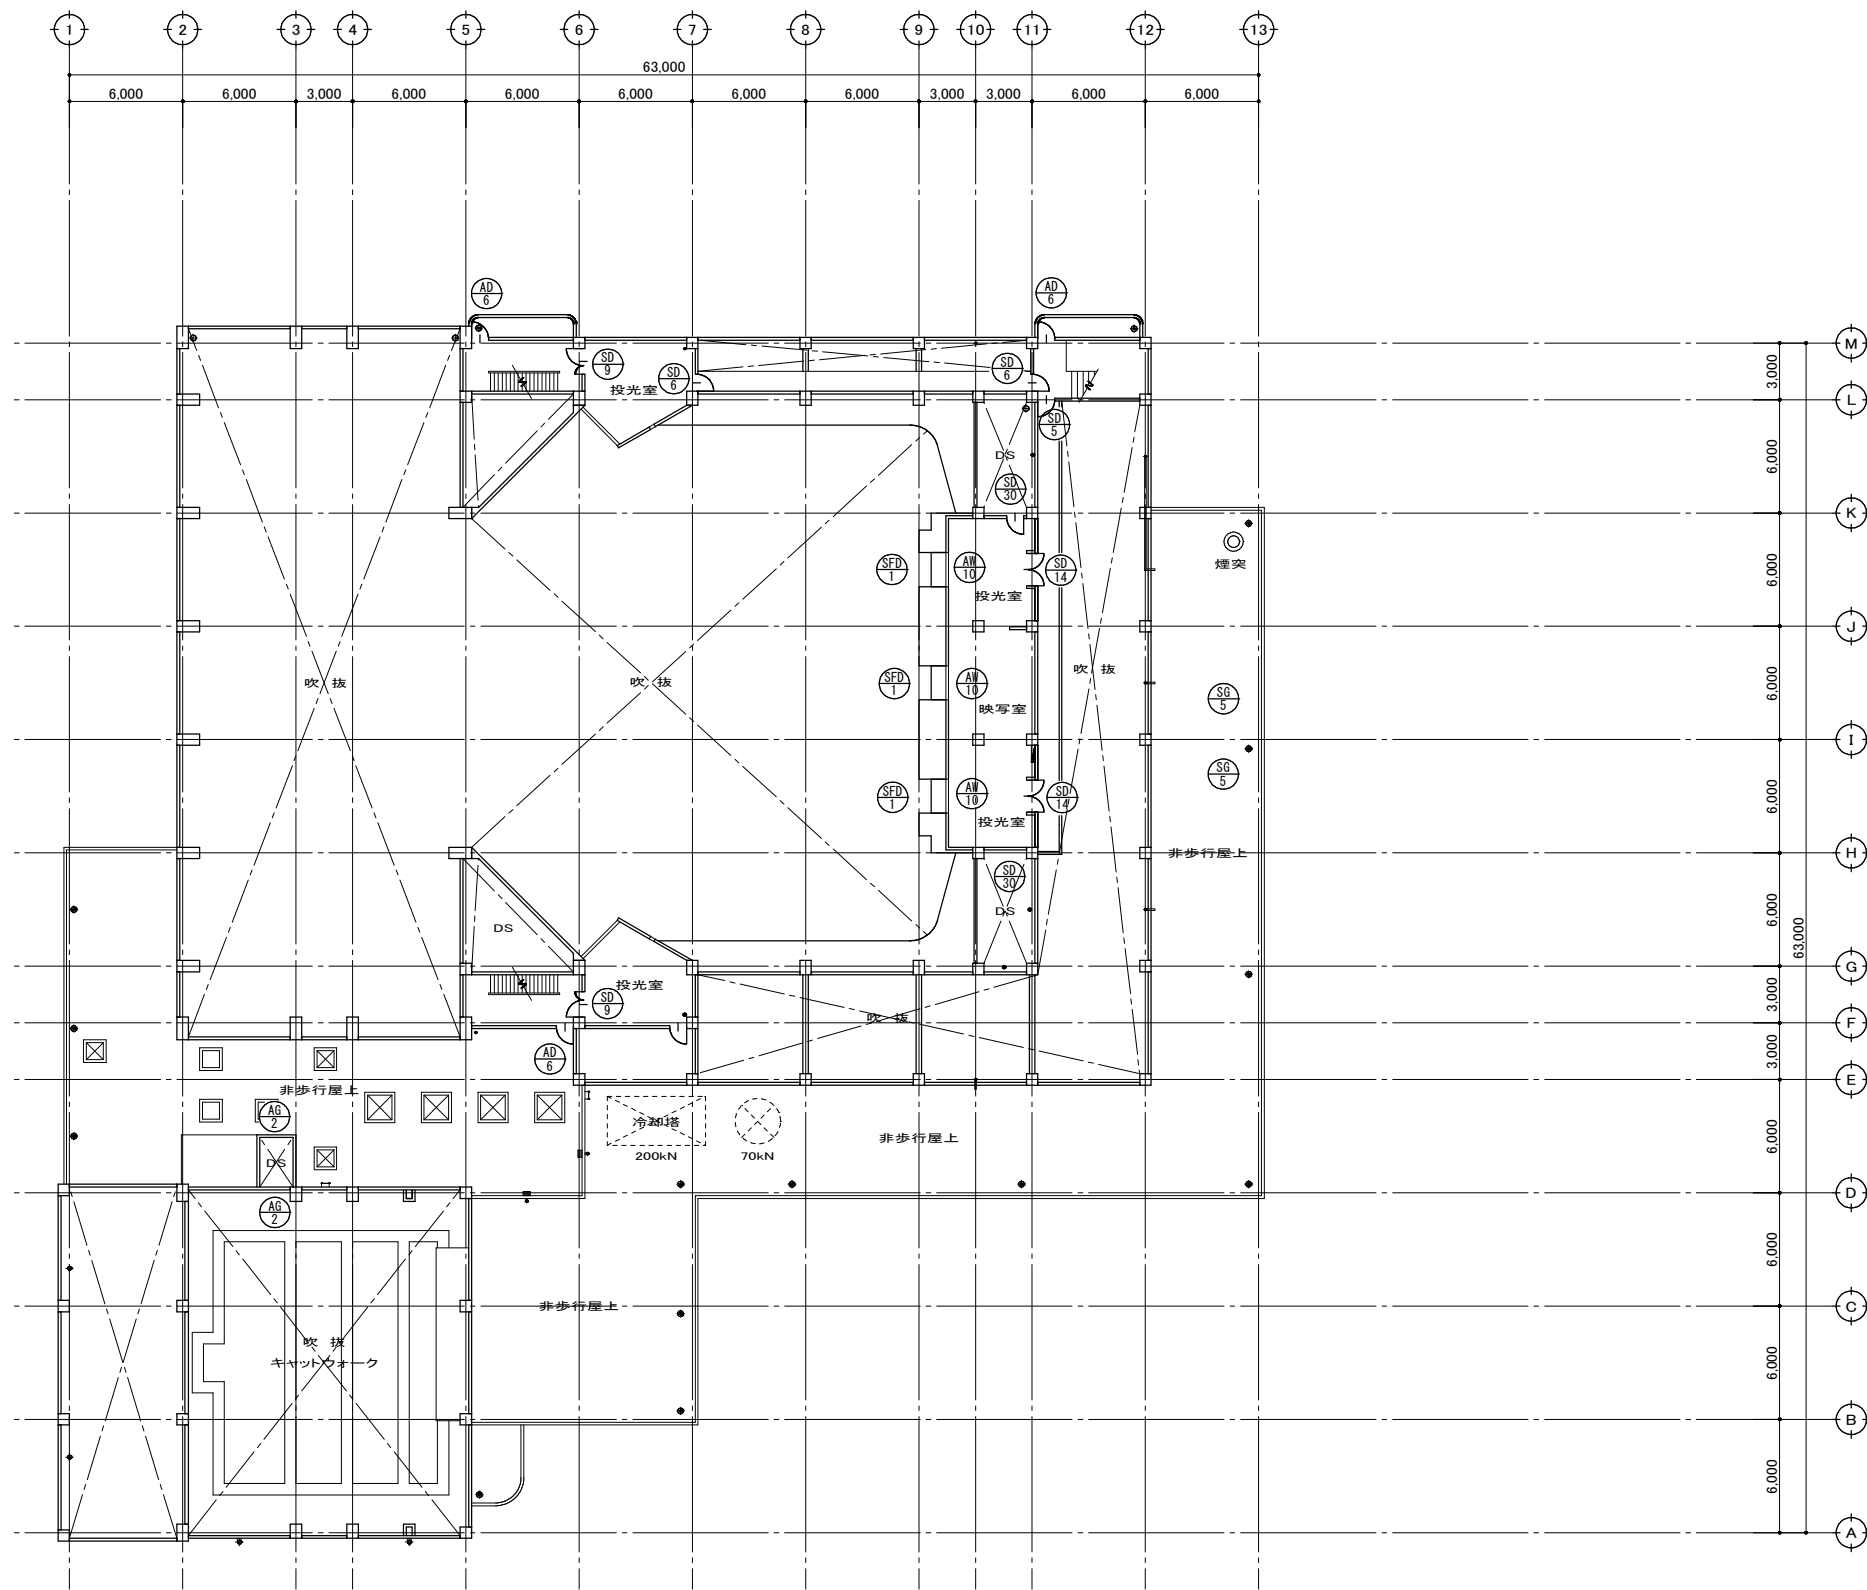
















3階建具ケーブルプラン (A1:1/200) (A3:1/400)

工事名称	矢板市文化会館解体工事	図面番号		
図面名称/縮尺	3階建具ケーブルプラン (A1) 1/200 (A3) 1/400	A-25		
設計年月日	(R6) 2024年11月30日			
設計者	一級建築士(第104818) 佐治 則昭	承認	検図	担当
株式会社 創建設計				国府田
栃木県知事A-1176 栃木県宇都宮市室木町1-37-14 TEL028-600-4107				

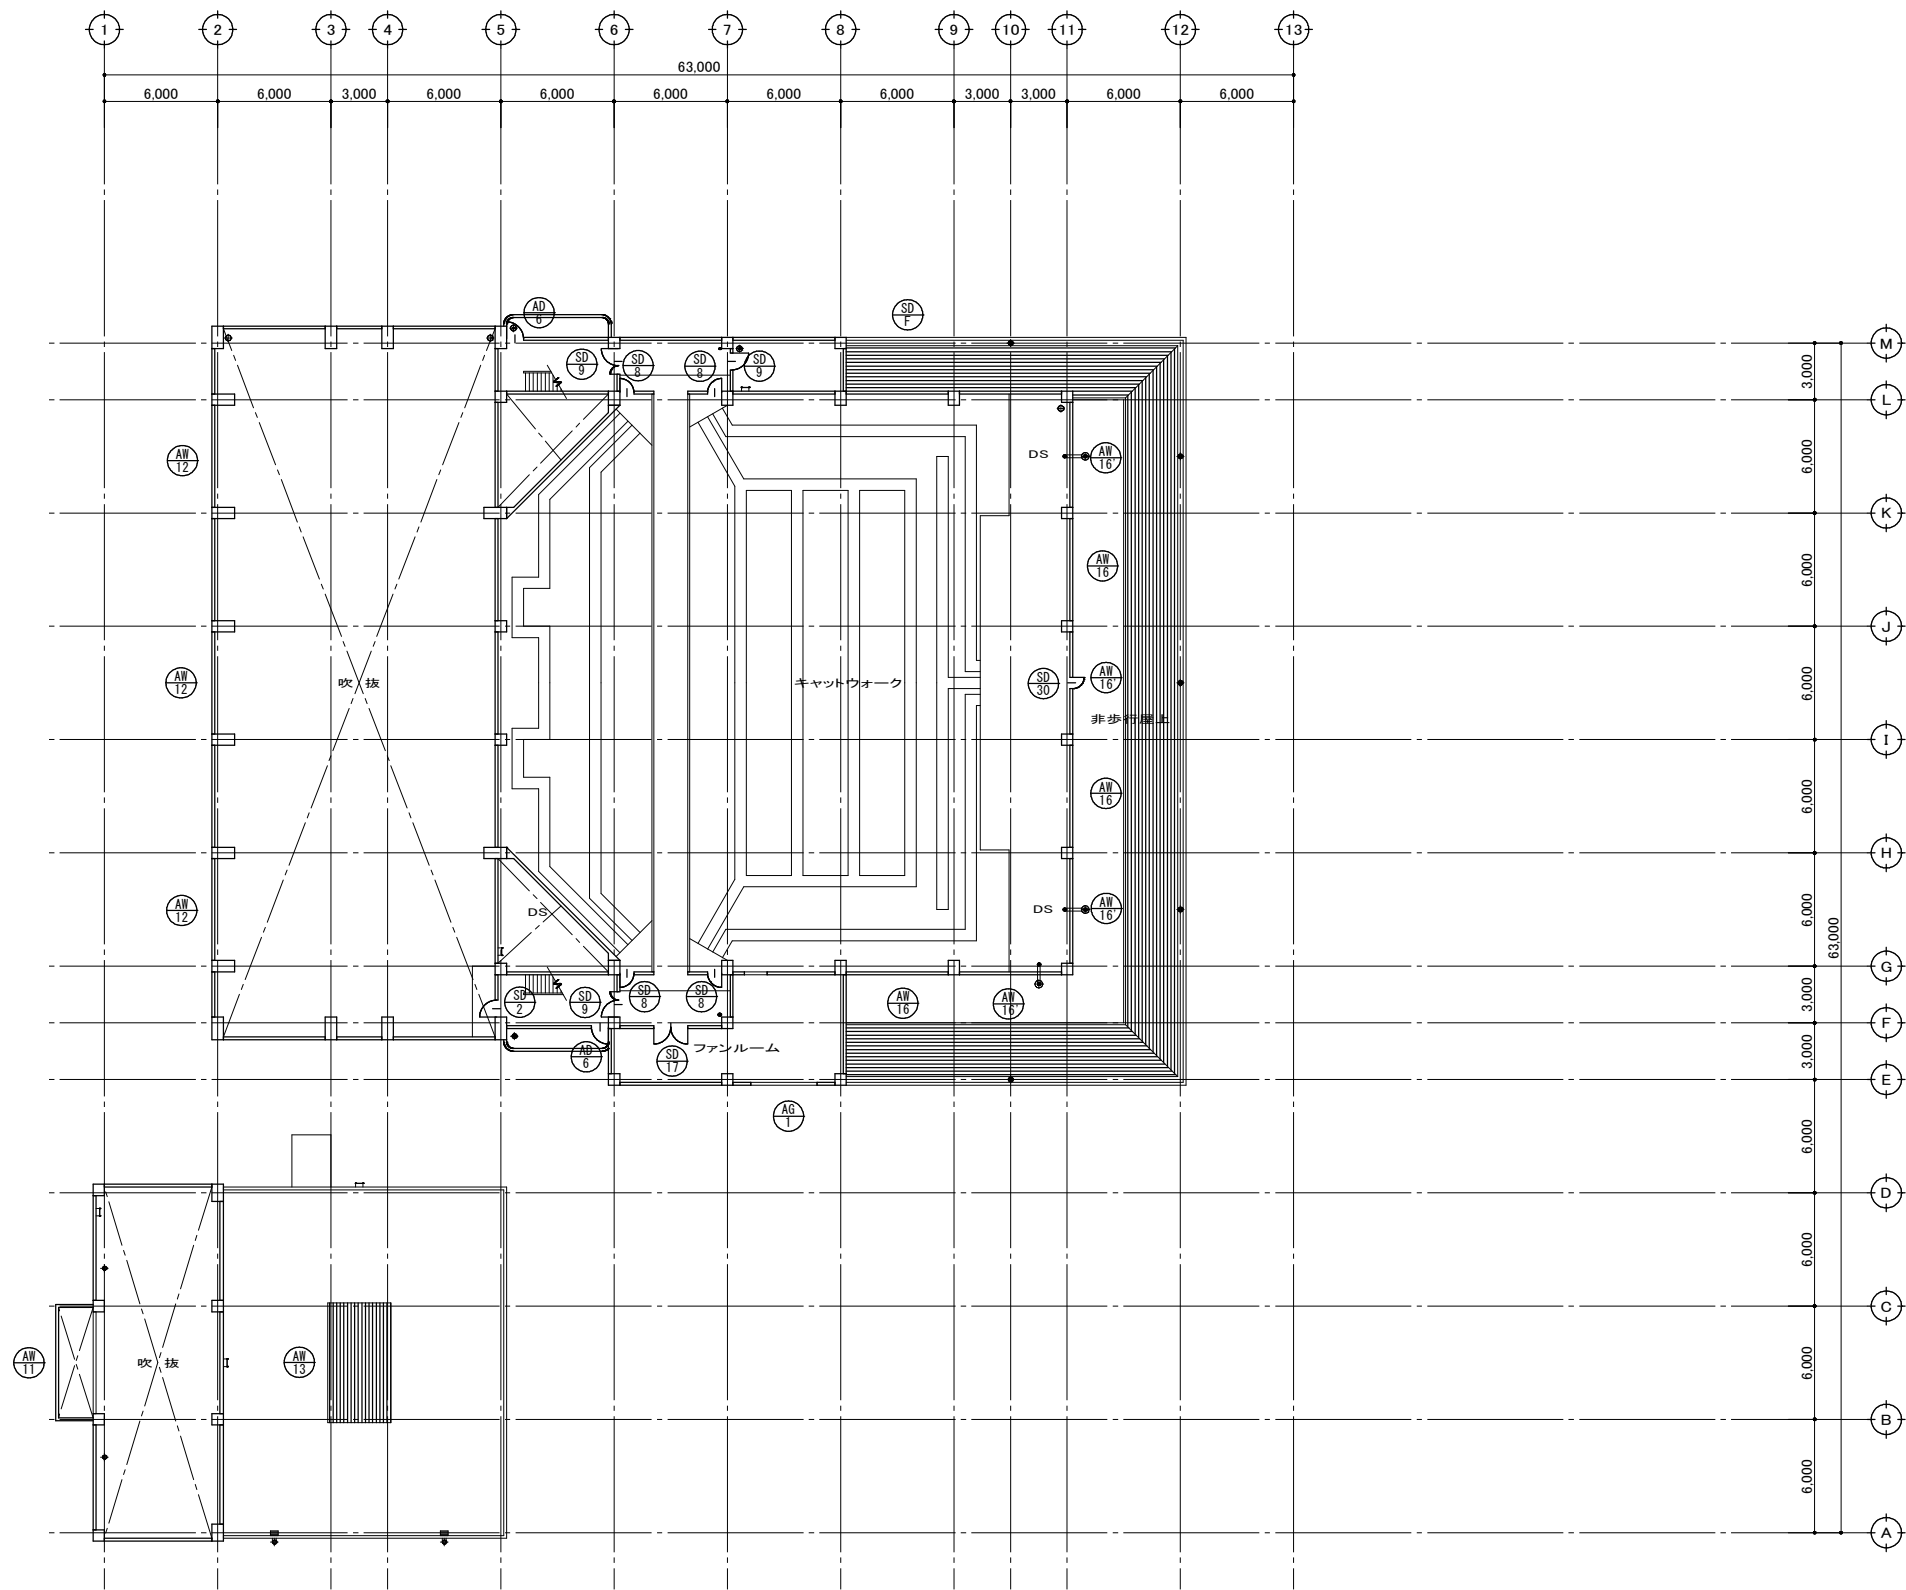

4 階建具ケーブルラン (A1:1/200)
(A3:1/400)

工事名称	矢板市文化会館解体工事	図面番号		
図面名称/縮尺	4 階建具ケーブルラン (A1) 1/200 (A3) 1/400	A - 2 6		
設計年月日	(R6) 2024年11月30日			
設計者	一級建築士 (第104818) 佐治 則昭	承認	検図	担当
株式会社 創建設計				国府田
栃木県知事A-1176 栃木県宇都宮市室木町1-37-14 TEL028-600-4107				

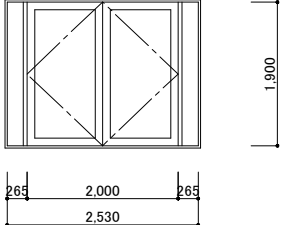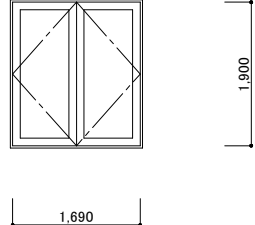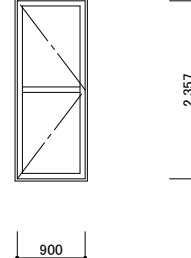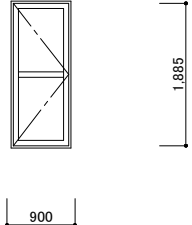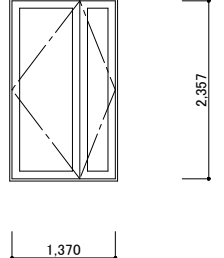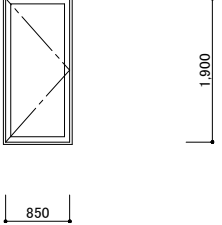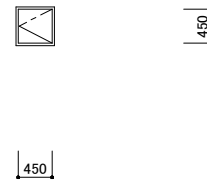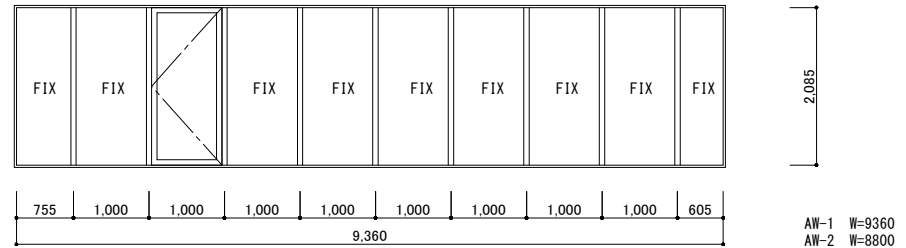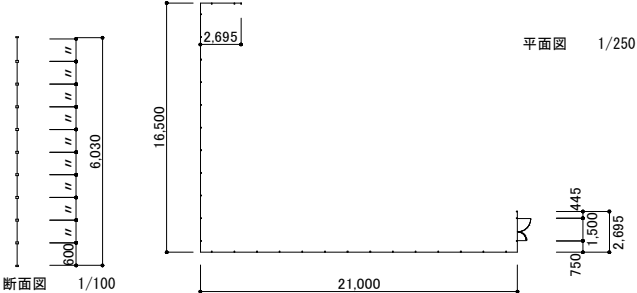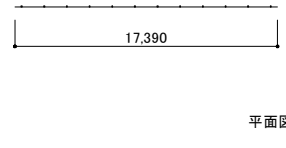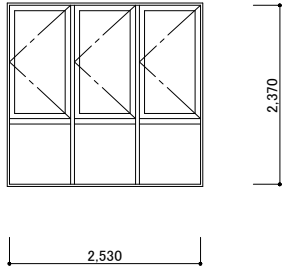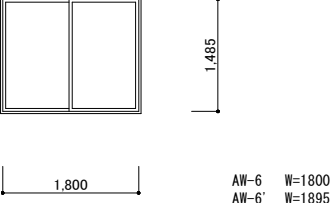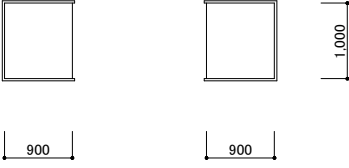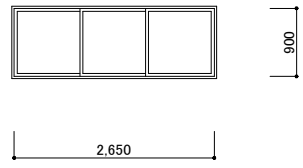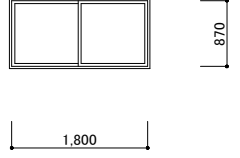符号 見込 箇所	AD-1708	AD-2701	AD-3701	AD-4702	AD-5701
形 状					
室 名	風除室 ロビー	ロビー	楽屋廊下	浴 室	楽屋玄関
硝 子	6.8mm 網入りトーメイガラス	6.8mm 網入りトーメイガラス	6.8mm 網入りトーメイガラス	4mm 型ガラス	6.8mm 網入りトーメイガラス
金 物					
備 考	自然発色仕上	自然発色仕上	自然発色仕上	自然発色仕上	自然発色仕上
符号 見込 箇所	AD-6705		SD-312	AW-1、-21、1	
形 状				 AW-1 W=9360 AW-2 W=8800	
室 名	バルコニー			渡り廊下	
硝 子	6.8mm 網入りトーメイガラス			6.8mm 網入りトーメイガラス	
金 物					
備 考	自然発色仕上		スチール OP塗り	自然発色仕上	
符号 見込 箇所	AW-370(230)1		AW-470(230)1	AW-5703	
形 状					
室 名	ロビー（大ホール）		ロビー（小ホール）	北側通路	
硝 子	6mm ミラーガラス		6mm ミラーガラス	6mm ミラーガラス	
金 物	*		*		
備 考	自然発色仕上 結露防止スチロフォーム注入		自然発色仕上 結露防止スチロフォーム注入	自然発色仕上	
符号 見込 箇所	AW-6、-6'7011、2	AW-7701	AW-81052	AW-9702	AW-10705
形 状					
室 名	楽屋、楽屋事務室、練習室	事務室	音響室、調光室（大ホール）	音響室、調光室（大ホール）	映写室（大ホール）、音響室、映写室（小ホール）
硝 子	5mm トーメイガラス	6.8mm 網入りガラス	3mm トーメイガラス	3mm トーメイガラス	3mm トーメイガラス
金 物	*				*
備 考	自然発色仕上	自然発色仕上	自然発色仕上	自然発色仕上	自然発色仕上

工 事 名 称

矢板市文化会館解体工事

図面名称/縮尺

建 具 表 1

(A1) 1/50
(A3) 1/100

設計年月日

(R6) 2024年11月30日

設 計 者

一級建築士（第104818）佐治 則昭

図面番号

A - 27

承認 校図 担当

国府 田

















株式会社 創 建 設 計
栃木県知事A-1176 栃木県宇都宮市室木町1-37-14 TEL.028-600-4107

符号 見込 箇所	AW-11	70	1	AW-12	70	3	AW-13	70	1						
形 状															
				AW-12A W=5210 1本			AW-12A W=5210 1本								
室 名	小ホール			大ホール			小ホール								
硝 子	2mm アルミパネル自然発色			2mm アルミパネル自然発色			2mm アルミパネル自然発色								
金 物															
備 考	自然発色仕上			自然発色仕上			自然発色仕上								
符号 見込 箇所	SD-1	86	1	SD-2	86	7	SD-3	86	1	SD-4	86	1	SD-5	86	1
形 状															
室 名	チケットブース			電気室、階段室、事務室			倉 庫			小ホール			階段室		
硝 子															
金 物															
備 考	スチール OP塗り			スチール OP塗り			スチール OP塗り			スチール OP塗り			スチール OP塗り		
符号 見込 箇所	SD-6	86	4	SD-7	86	1	SD-8	86	4	SD-9	86	6	SD-10	86	1
形 状															
室 名	階段室、投光室			音響室						階段室			楽屋廊下		
硝 子															
金 物															
備 考	スチール OP塗り			防音タイプ（ロックウール充填）			スチール OP塗り			スチール OP塗り			スチール OP塗り		
符号 見込 箇所	SD-11	86	1	SD-12、-2'	86	1	SD-13	86	1	SD-14	86	5	SD-15	86	1
形 状															
室 名	ロビー（小ホール）			ロビー（小ホール）			倉 庫			ドライエリア、映写室					
硝 子															
金 物															
備 考	スチール OP塗り			スチール OP塗り			スチール OP塗り			スチール OP塗り			スチール OP塗り		











工 事 名 称	矢板市文化会館解体工事			図面番号		
図面名称/縮尺	建具表 2			(A1) 1/50 (A3) 1/100		
設計年月日	(R6) 2024年11月30日			A - 2 8		
設 計 者	一級建築士（第104818）佐治 則昭			承認	検 図	担当
				株 式 会 社 創 建 設 計		国 府 田
栃木県知事A-1176 栃木県宇都宮市室木町1-37-14 TEL.028-600-4107						

符号 見込 箇所	SD-16	86	1	SD-17	86	1		SD-19	86	2	SD-20	86	2			
形 状																
室 名	調光室（大ホール）			ファンルーム				小ホール			小ホール					
硝 子								片面 塩ビ鋼板 片面 ビニルレザーふとん貼り			片面 塩ビ鋼板 片面 ビニルレザーふとん貼り					
金 物																
備 考	スチール OP塗り			スチール OP塗り				防音 ロックール充填			防音 ロックール充填					
符号 見込 箇所	SD-21	86	8				SD-23	86	2	SD-24	86	1	SD-25	86	1	
形 状																
室 名	小ホール						控 室			大ホール（ステージ裏）			大ホール（ステージ裏）			
硝 子	片面 塩ビ鋼板 片面 ビニルレザーふとん貼り															
金 物																
備 考	防音 ロックール充填						スチール OP塗り			スチール OP塗り			スチール OP塗り			
符号 見込 箇所	SD-26	86	1	SD-27	86	1		AW-16、-16' 70 7								
形 状															AW-16' は はめ殺し	
室 名	大ホール（ステージ）			小ホール（ステージ）				ホワイエ上部								
硝 子								6.8mm 網入りトーマイガラス								
金 物																
備 考	スチール OP塗り			スチール OP塗り				自然発色仕上								
符号 見込 箇所	SSW-1	100	1	SSW-2	100	1	SSW-3	120	2	SSW-4	120	2	SSW-5	120	2	
形 状																
室 名	楽屋事務室			チケットブース			ロビー			ロビー			ロビー			
硝 子	5mm トーマイガラス FIX部 3mm トーマイガラス			5mm トーマイガラス			ガラスブロック			ガラスブロック			ガラスブロック			
金 物																
備 考	ステンレス ヘアライン仕上			ステンレス ヘアライン仕上			ステンレス ヘアライン仕上			ステンレス ヘアライン仕上			ステンレス ヘアライン仕上			











工 事 名 称	矢板市文化会館解体工事			図面番号
図面名称/縮尺	建具表 3			A - 29
設計年月日	(R6) 2024年11月30日			
設 計 者	一級建築士（第104818）佐治 則昭			承認 検図 担当
				国 府 田
株 式 会 社 創 建 設 計				
栃木県知事A-1176 栃木県宇都宮市室木町1-37-14 TEL.028-600-4107				

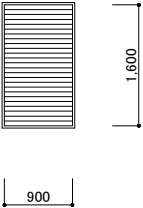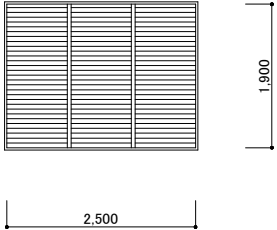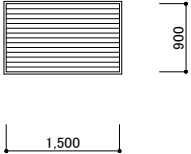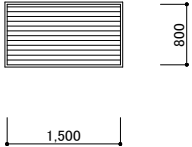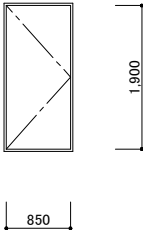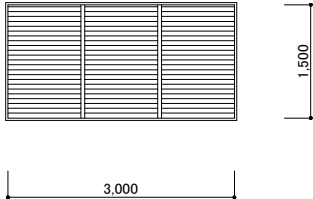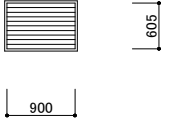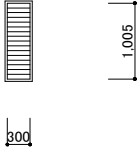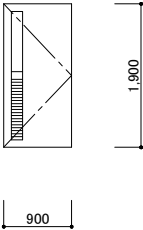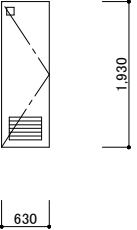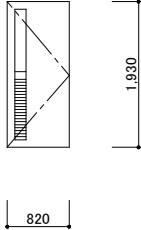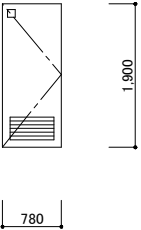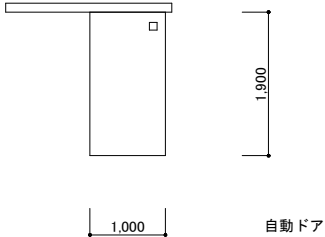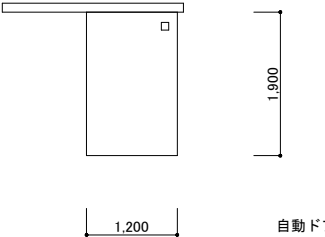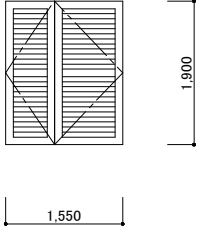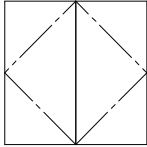符号 見込 箇所	SSW-6	70	1	SG-1	86	1	SG-2	86	1	SG-3	86	1	SG-4	86	1
形 状															
室 名	階段室			ロビー（小ホール）			ロビー（小ホール）								
硝 子															
金 物															
備 考	ステンレス ヘアーライン仕上			スチール OP塗り			スチール OP塗り			スチール OP塗り			スチール OP塗り		
符号 見込 箇所				SD-29	86	1	AG-1	70	1	AW-14		1	AW-15		4
形 状															
室 名				地 階			ファンルーム			湯沸室			浴 室、脱衣室		
硝 子										3mm トーメイガラス			3mm すりガラス		
金 物															
備 考				スチール OP塗り			自然発色仕上			ガラスルーバーサッシ			ガラスルーバーサッシ		
符号 見込 箇所	WD-1	40	8	WD-2	40	2	WD-3	40	2	WD-4	40	2	WD-5	40	1
形 状															
室 名	楽屋、事務室、湯沸室			楽屋便所			楽屋、事務室、湯沸室			脱衣室			ピアノ庫		
硝 子	4mm 型ガラス			4mm 型ガラス			4mm 型ガラス			4mm 型ガラス					
金 物															
備 考	4mm しなベニヤフラッシュ OP仕上			4mm しなベニヤフラッシュ OP仕上			4mm しなベニヤフラッシュ OP仕上			4mm しなベニヤフラッシュ OP仕上			4mm しなベニヤフラッシュ OP仕上		
符号 見込 箇所	WD-6	40	1	WD-7	40	2	WD-8、-8'	40	1（1）				WD-10	40	3
形 状															
室 名	身障者用便所			身障者用便所			練習室						練習室		
硝 子	4mm 型ガラス			4mm 型ガラス											
金 物															
備 考	4mm しなベニヤフラッシュ OP仕上			4mm しなベニヤフラッシュ OP仕上			4mm しなベニヤフラッシュ OP仕上						4mm しなベニヤフラッシュ OP仕上		



工 事 名 称	矢板市文化会館解体工事	図面番号
図面名称/縮尺	建具表 4 (A1) 1/50 (A3) 1/100	A - 30
設計年月日	(R6) 2024年11月30日	
設 計 者	一級建築士（第104818）佐治 則昭	承認 校 図 担当
株式会社 創 建 設 計 栃木県知事A-1176 栃木県宇都宮市室木町1-37-14 TEL.028-600-4107		国 府 田

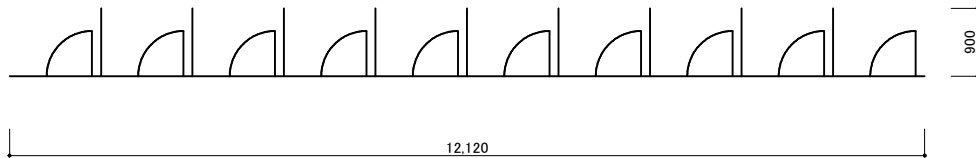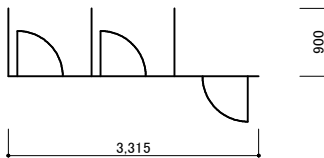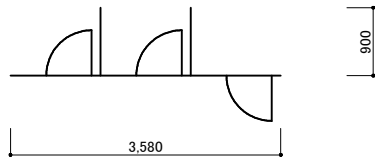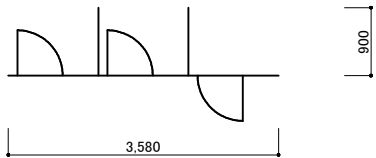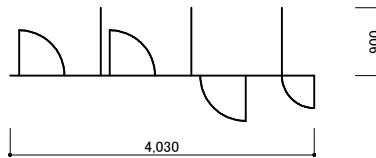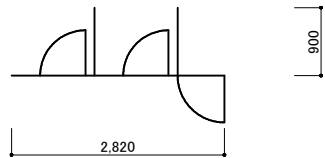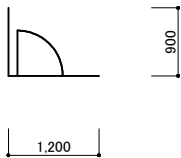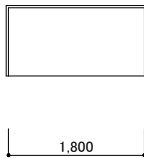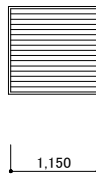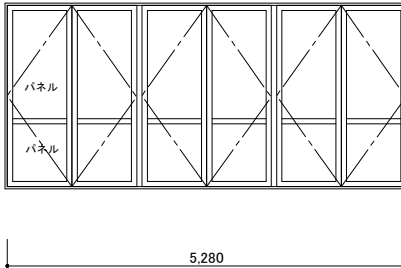符号 見込 箇所		TB-1		1		TB-2		1		TB-3		1							
形 状																			
室 名		女子便所										女子便所		男子便所					
硝 子																			
金 物																			
備 考		グラサル トイレブースユニット #5001										グラサル トイレブースユニット #5001		グラサル トイレブースユニット #5001					
符号 見込 箇所		TB-4		1		TB-5		1		TB-6		1		TB-7		1			
形 状																			
室 名		女子便所（小ホール）				女子便所（小ホール）				男子便所（小ホール）				女子便所（2F）					
硝 子																			
金 物																			
備 考		グラサル トイレブースユニット #5001				グラサル トイレブースユニット #5001				グラサル トイレブースユニット #5001				グラサル トイレブースユニット #5001					
符号 見込 箇所		TB-8		1		SDN-1		40		3		AG-2		70		2			
形 状						 (スチールダンパー)				 AG-2A (W1100×H1600)				 SD-30' (W620×H1520)					
室 名		男子便所（2F）				映写室（大ホール）				D・S				D・S					
硝 子																			
金 物																			
備 考		グラサル トイレブースユニット #5001				スチール OP塗り				自然発色仕上				スチール OP塗り					
符号 見込 箇所		SD-32		86		2													
形 状																			
室 名		大ホール																	
硝 子		グラサルパネル 2枚貼り 7mm																	
金 物																			
備 考		スチール OP塗り																	

工 事 名 称		矢板市文化会館解体工事		図面番号	
図面名称/縮尺		建具表 5		(A1) 1/50 (A3) 1/100	
設計年月日		(R6) 2024年11月30日		A - 3 1	
設 計 者		一級建築士（第104818）佐治 則昭		承認 検図 担当	
		株 式 会 社 創 建 設 計		国府田	
		栃木県知事A-1176 栃木県宇都宮市室木町1-37-14 TEL.028-600-4107			

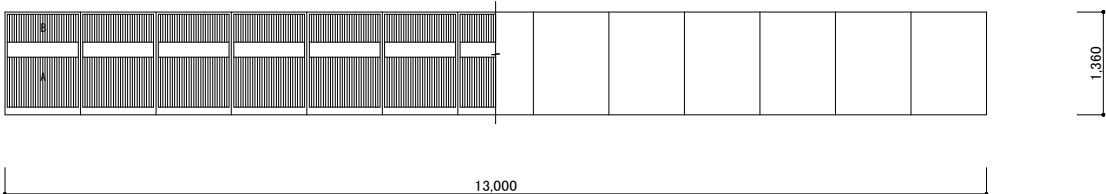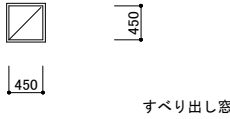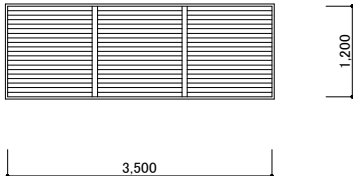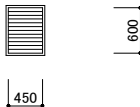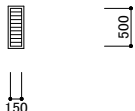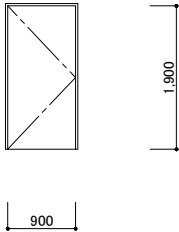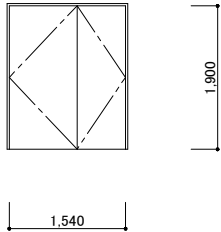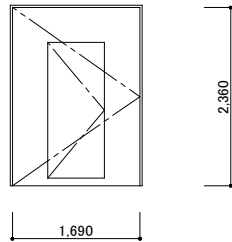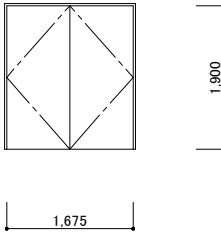
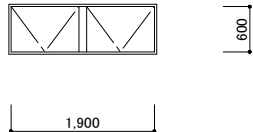
符号 見込 箇所		WD-11	60	1	AW-17		70	2	AG-3		70	1				
形 状																
室 名		大ホールステージ下 台車庫						R階段下倉庫		ドライエリア SD-12' 上部						
硝 子		*						3mm トーメイガラス		3mm トーメイガラス						
金 物		*						*		*						
備 考		A 6mm しなベニヤ下地 ラワン30×45 たて格子#60 OP塗り B ラワン30×45 たて格子#60 OP塗り						自然発色仕上		自然発色仕上						
符号 見込 箇所		SG-5			86	2	SG-5			86	2					
形 状																
室 名					煙 突					ドライエリア 発電機煙突						
硝 子																
金 物																
備 考					スチール OP塗り					スチール OP塗り						
符号 見込 箇所		SD-A	86	1	SD-B	86	1	SD-C	100	1	SD-E	86	1	SD-F	86	1
形 状																
室 名		小ホール 機械室			大ホール 南側通路			大ホールと小ホールとの間の通路			練習室			北側連絡用ブリッジ上部		
硝 子																
金 物																
備 考		スチール OP塗り			スチール OP塗り			スチール OP塗り 煙感知器連動自動閉鎖型甲種防火戸			スチール OP塗り			スチール OP塗り		
符号 見込 箇所																
形 状																
室 名																
硝 子																
金 物																
備 考																

工 事 名 称		矢板市文化会館解体工事		図面番号	
図面名称/縮尺		建 具 表 6		(A1) 1/50 (A3) 1/100	
設計年月日		(R6) 2024年11月30日		A - 3 2	
設 計 者		一級建築士 (第104818) 佐治 則昭		承認	検図
		株 式 会 社 創 建 設 計			
		栃木県知事A-1176 栃木県宇都宮市室木町1-37-14 TEL.028-600-4107			

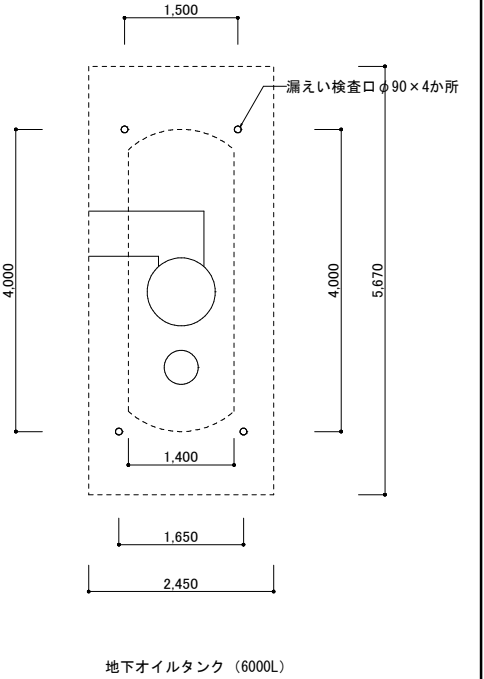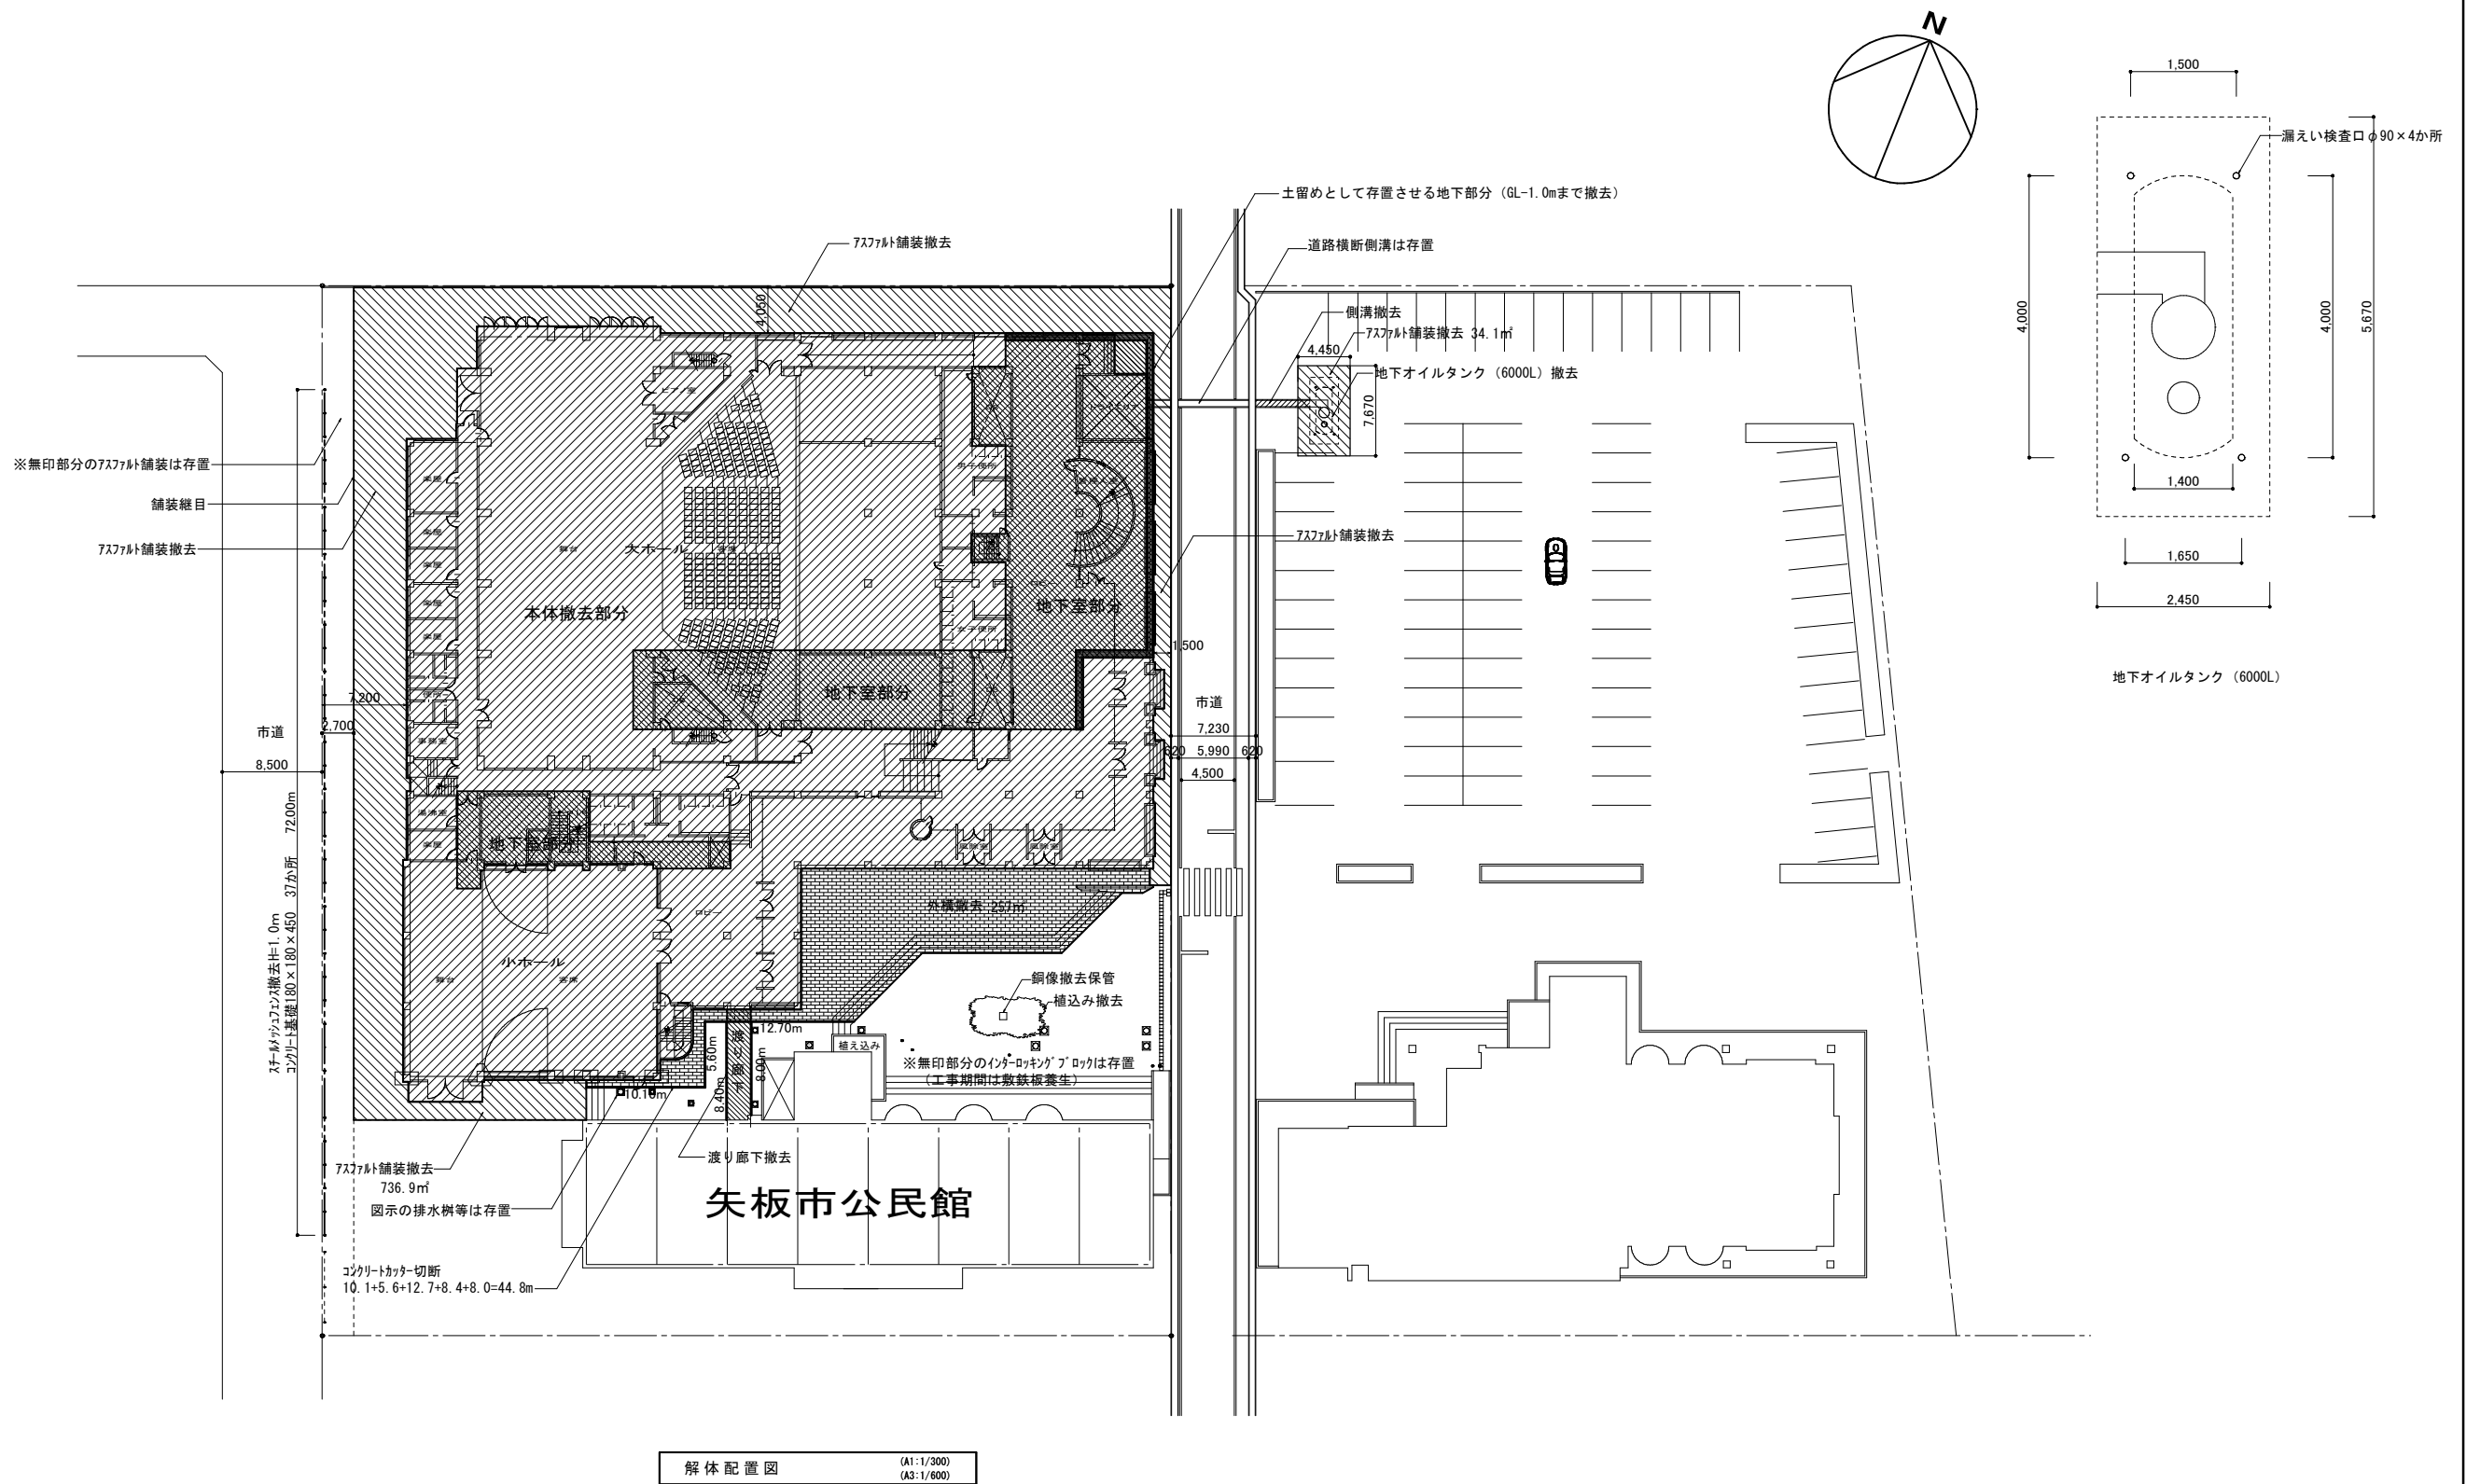


解体配置図 (A1:1/300) (A3:1/600)


工事名称	矢板市文化会館解体工事	図面番号		
図面名称/縮尺	解体配置図 (A1) 1/300 (A3) 1/600	A - 34		
設計年月日	(R6) 2024年11月30日			
設計者	一級建築士 (第104818) 佐治 則昭	承認	検図	担当
株式会社 創建設計				国府田
栃木県知事A-1176 栃木県宇都宮市室木町1-37-14 TEL.028-600-4107				

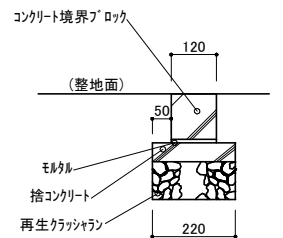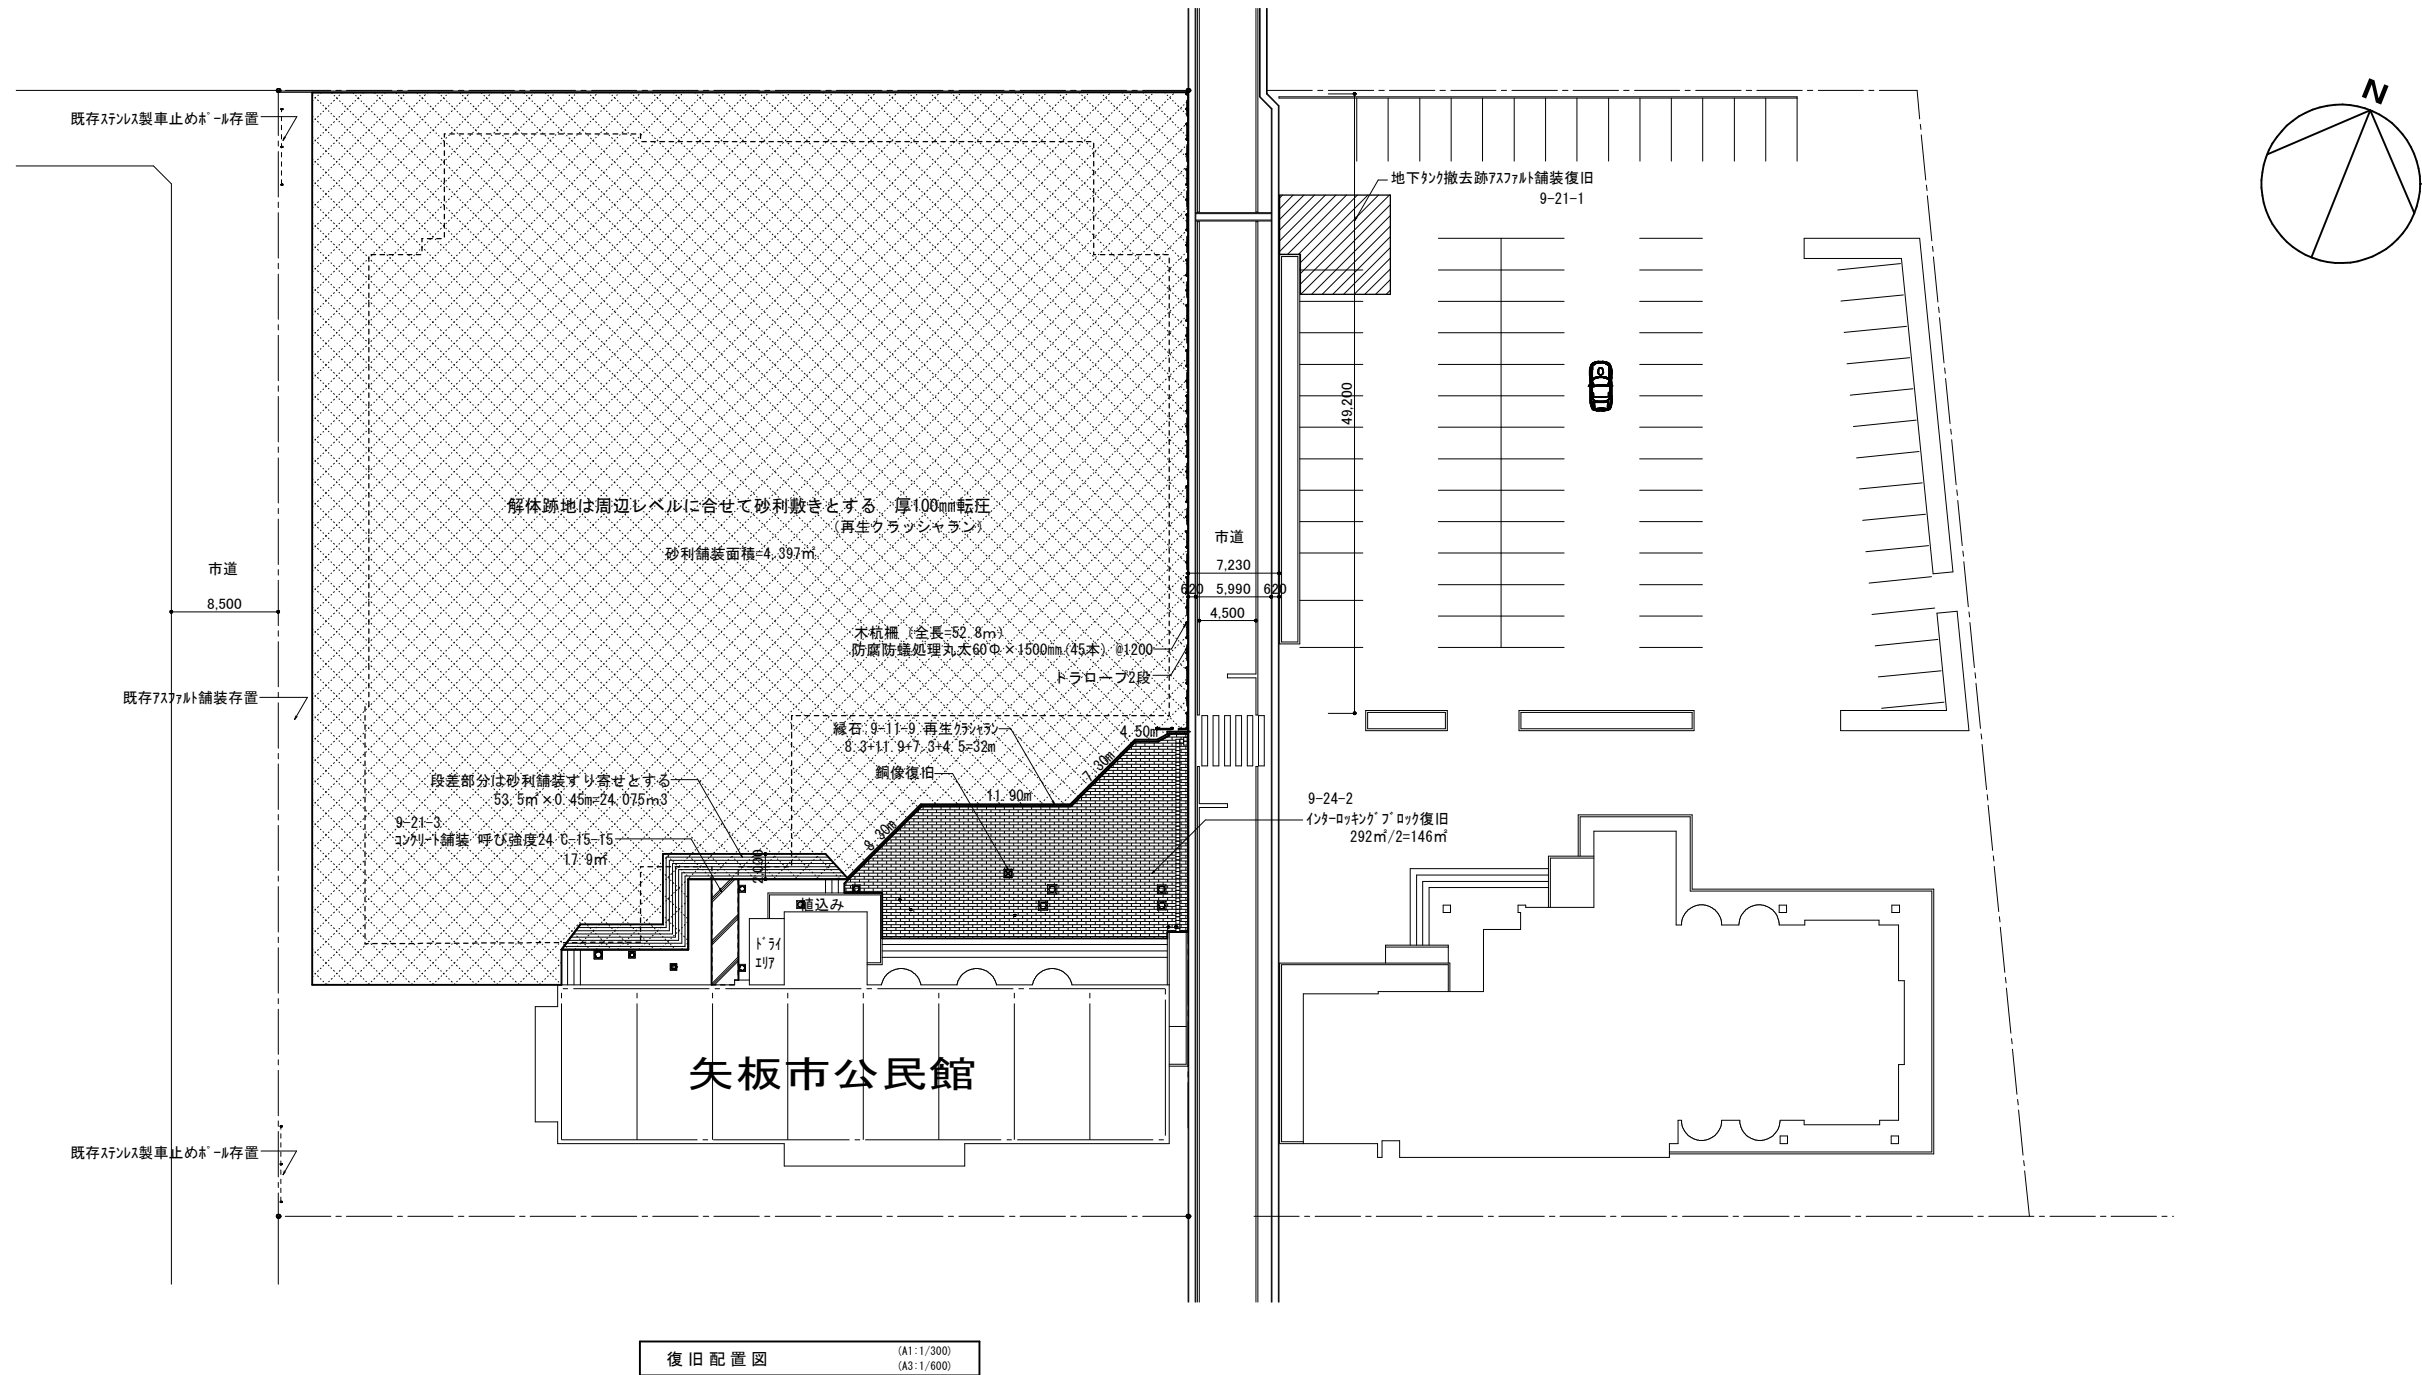


9-11-9 緑石 S=1/10

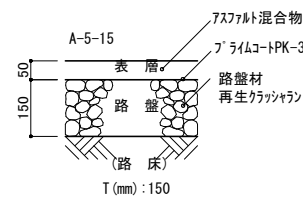


9-21-1 アスファルト舗装 S=1/10

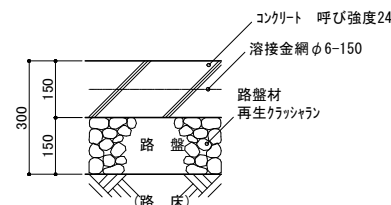


9-21-3 コンクリート舗装 S=1/10

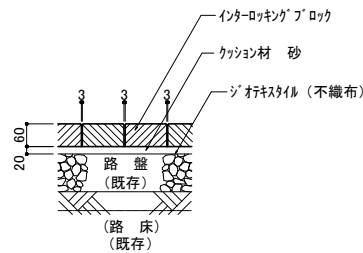

9-24-2
インターロッキングブロック舗装 S=1/10


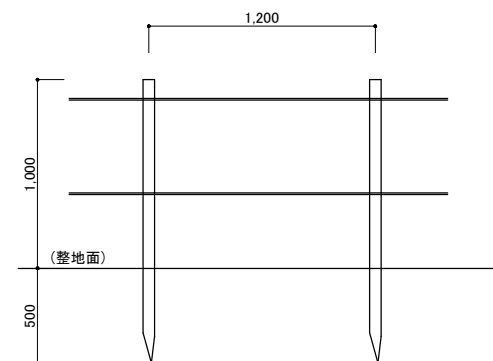


木杭柵詳細図 S=1/20

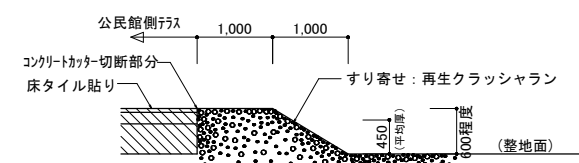

段差部分砂利舗装すり寄せ S=1/50


工事名称	矢板市文化会館解体工事	図面番号	A-35		
図面名称/縮尺	復旧配置図 (A1) 1/300 (A3) 1/600	設計年月日	(R6) 2024年11月30日	承認	検図
設計者	一級建築士 (第104818) 佐治 則昭	担当	国府田		
株式会社 創建設計					
栃木県知事A-1176 栃木県宇都宮市室木町1-37-14 TEL.028-600-4107					

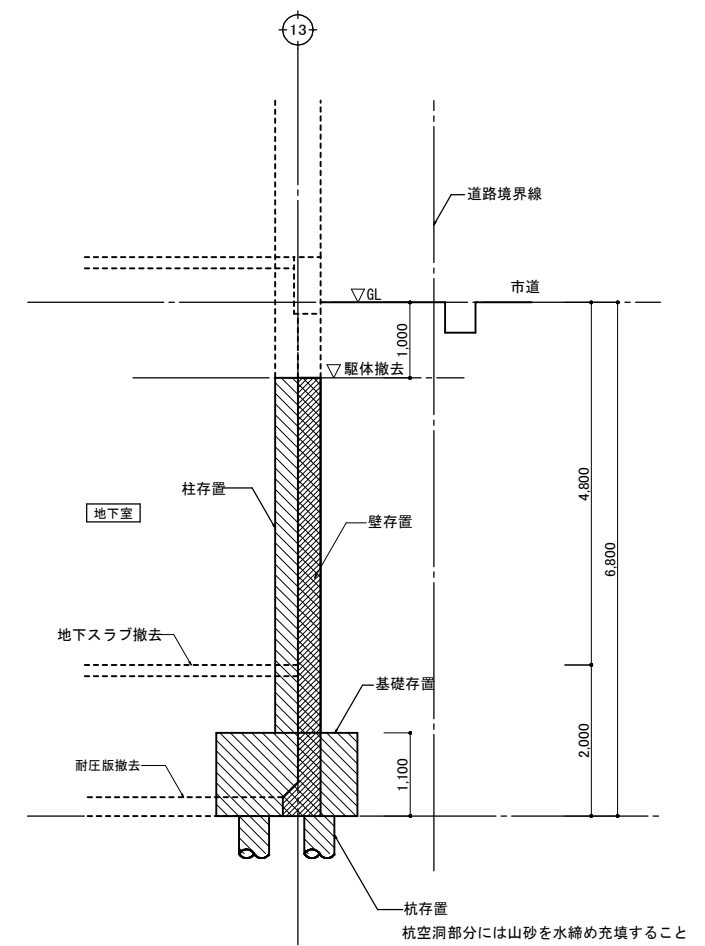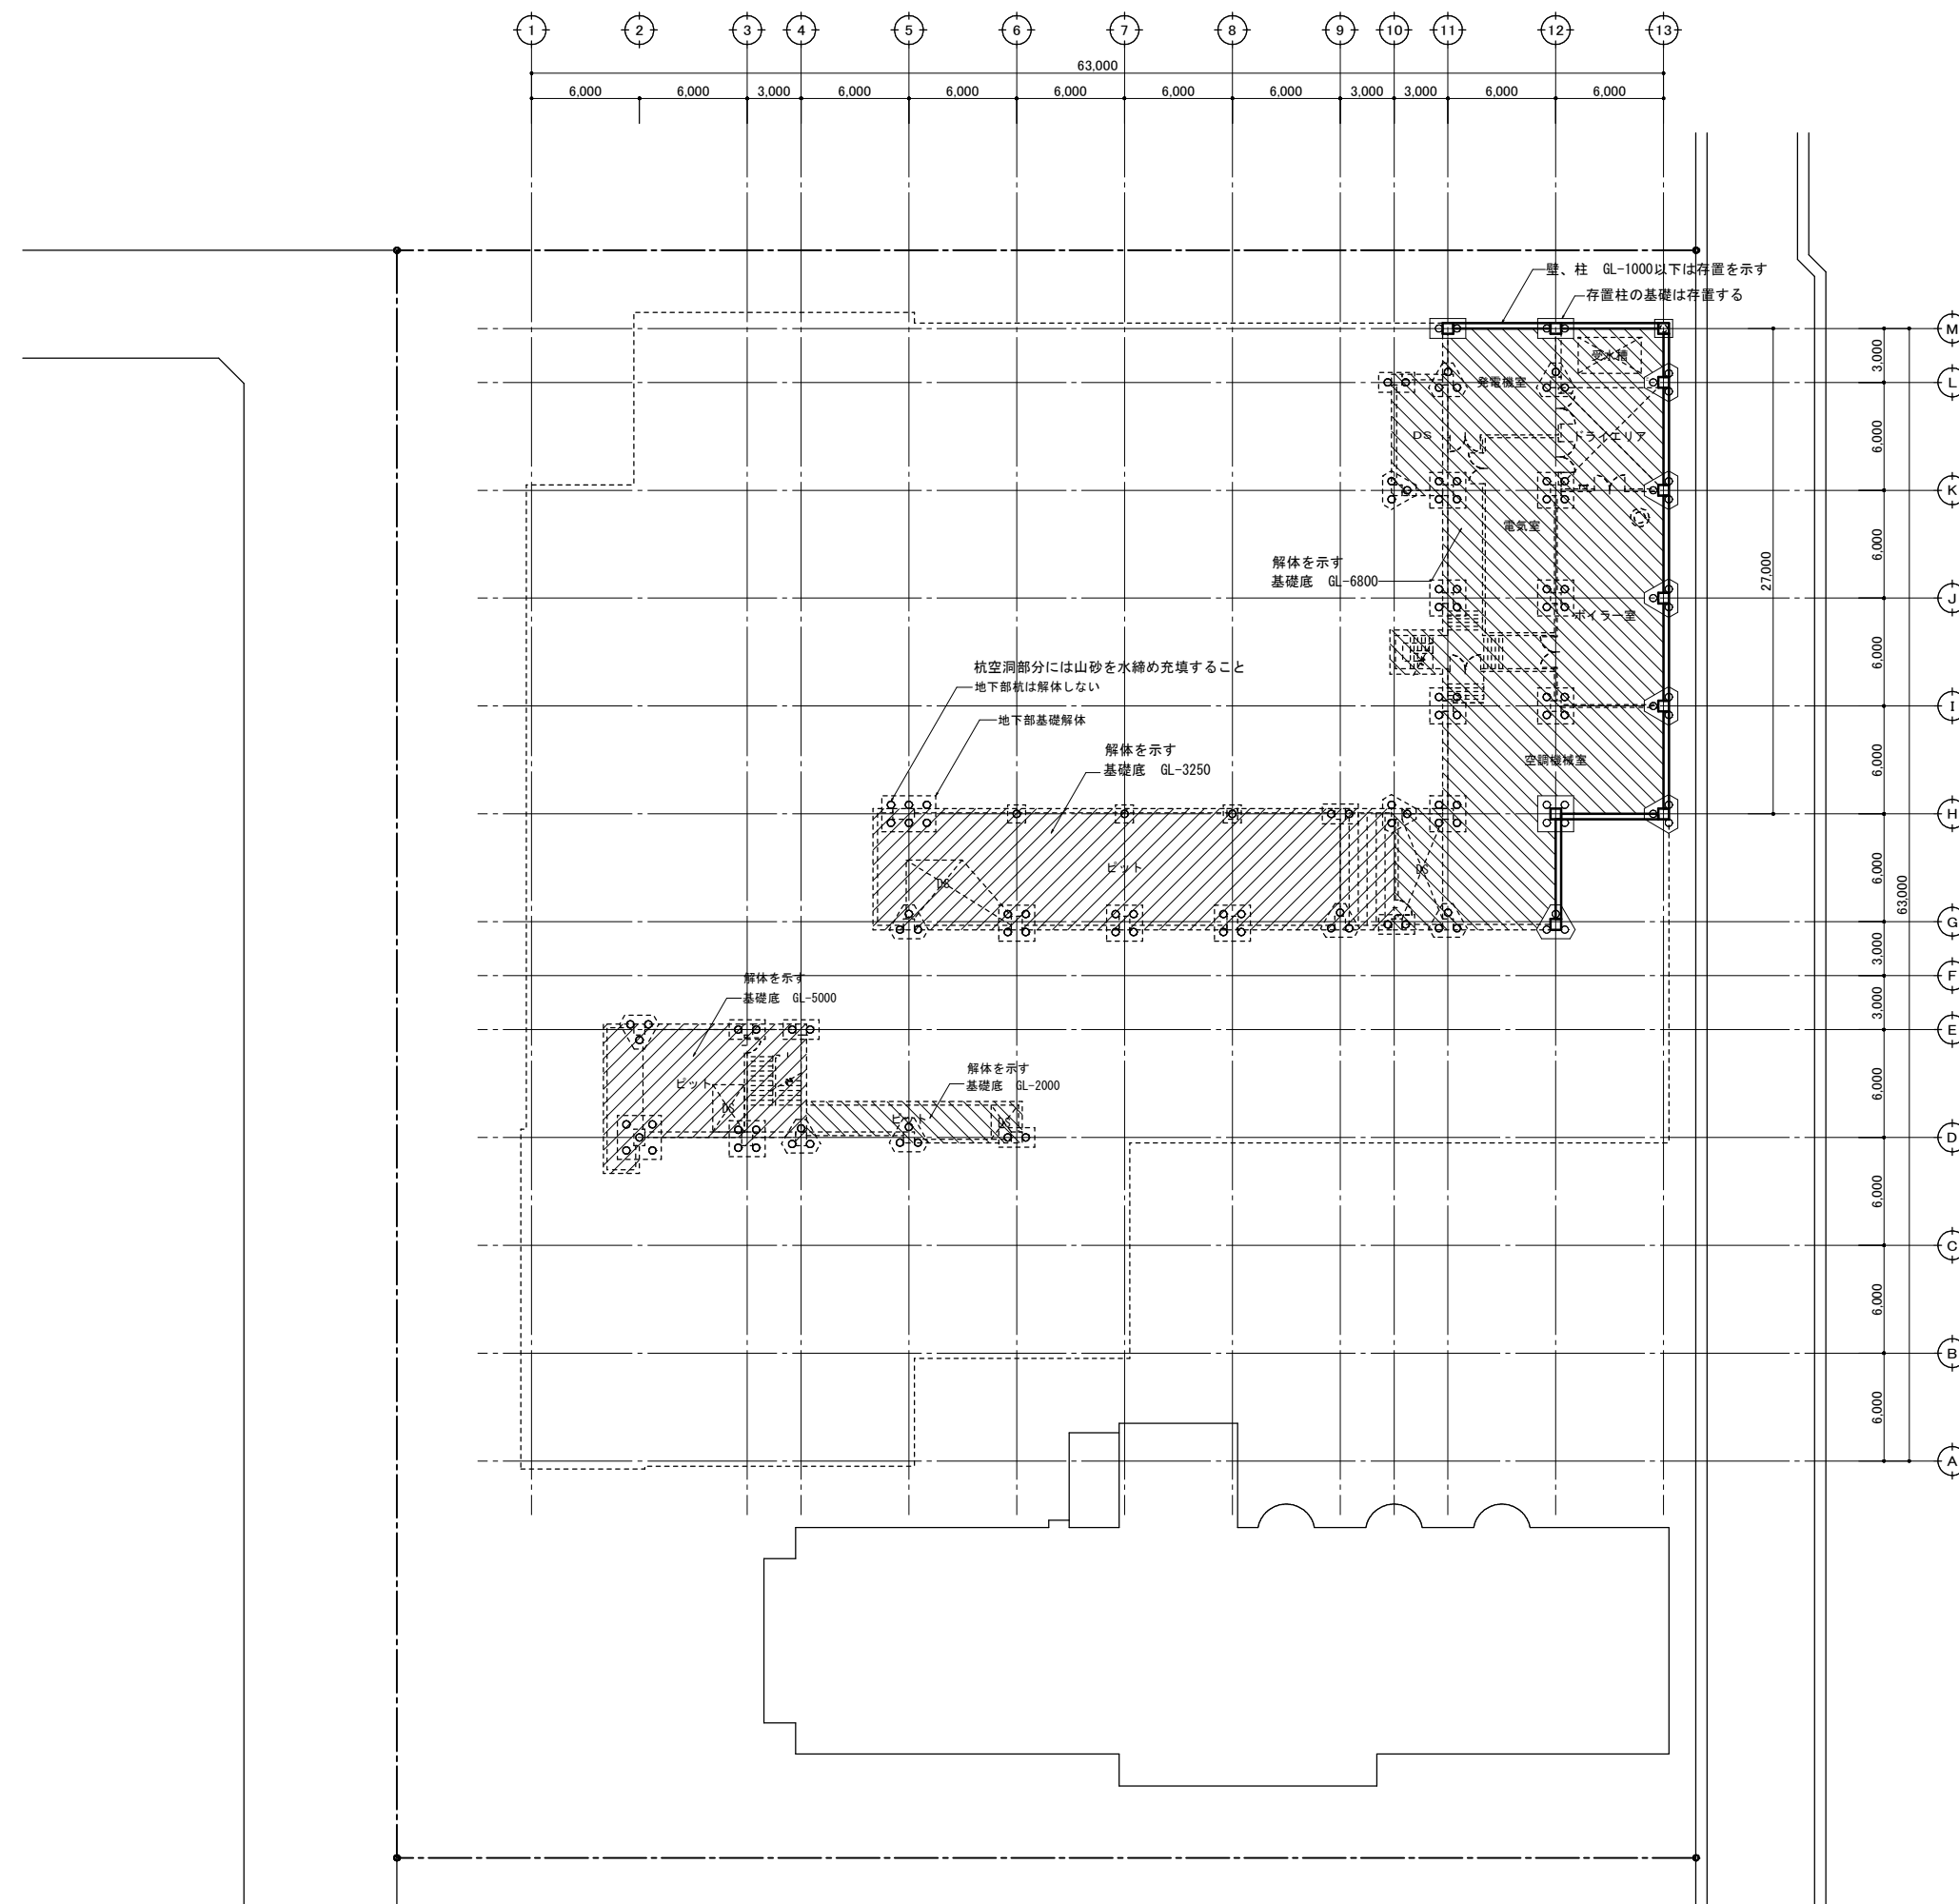


J通り断面図 (A1:1/50)
(A3:1/100)

地下室解体平面图

工 事 名 称		矢板市文化会館解体工事		図面番号	
図面名称/縮尺		地下室解体平面図		(A1) 1/200 (A3) 1/400	
設計年月日		(R6) 2024年11月30日		A - 36	
設 計 者		一級建築士 (第104818) 佐治 則昭			
承認		検 図		担当	
		株 式 会 社 創 建 設 計			国府田
		栃木県知事A-1176 栃木県宇都宮市宝木町1-37-14 TEL.028-600-4107			

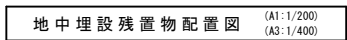

工事名称	矢板市文化会館解体工事	図面番号	
図面名称/縮尺	地中埋設残置物配置図	(A1) 1/200 (A2) 1/400	A - 37
設計年月日	(R6) 2024年11月30日		
設計者	一級建築士(第104818) 佐治 則昭	承認	検図 担当
 株 式 会 社 創 建 設 計 栃木県知事A-1176 栃木県庁蔵城市室太1-37-14 TEL.028-600-4107			国 府 用

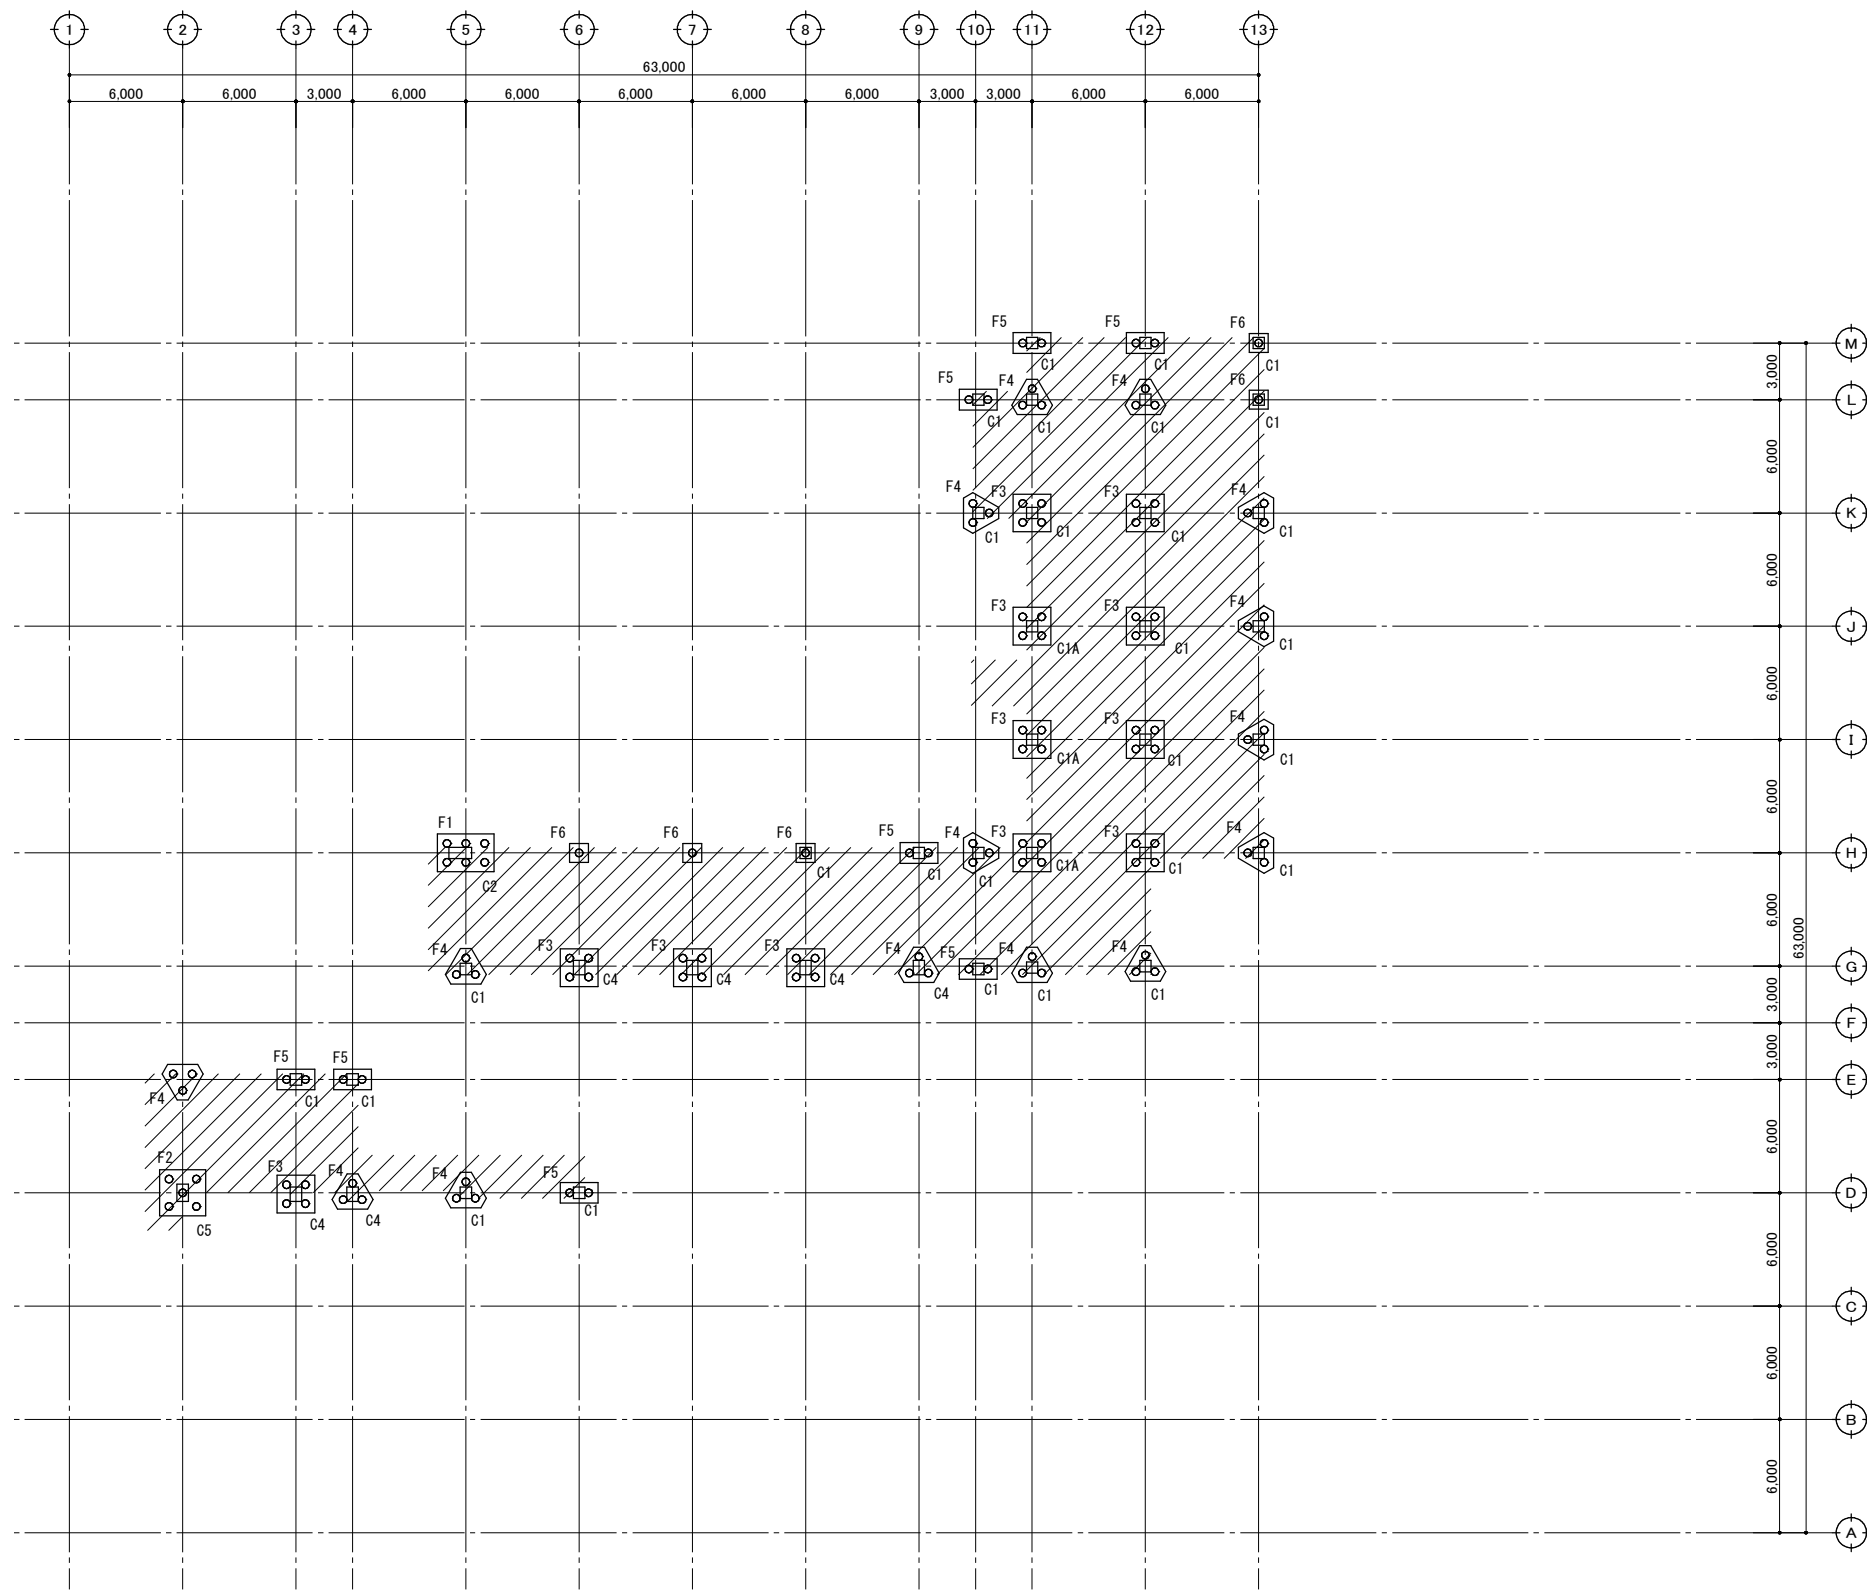


地下基礎伏図 (A1: 1/200) (A3: 1/400)

基礎 PC杭 400×75
杭長 19m 282本



地下室部分を示す

工事名称	矢板市文化会館解体工事	図面番号		
図面名称/縮尺	地下階基礎伏図 (A1) 1/200 (A3) 1/400	S - 01		
設計年月日	(R6) 2024年11月30日			
設計者	一級建築士 (第104818) 佐治 則昭	承認	検図	担当
株式会社 創建設計				国府田
栃木県知事A-1176 栃木県宇都宮市室木町1-37-14 TEL.028-600-4107				

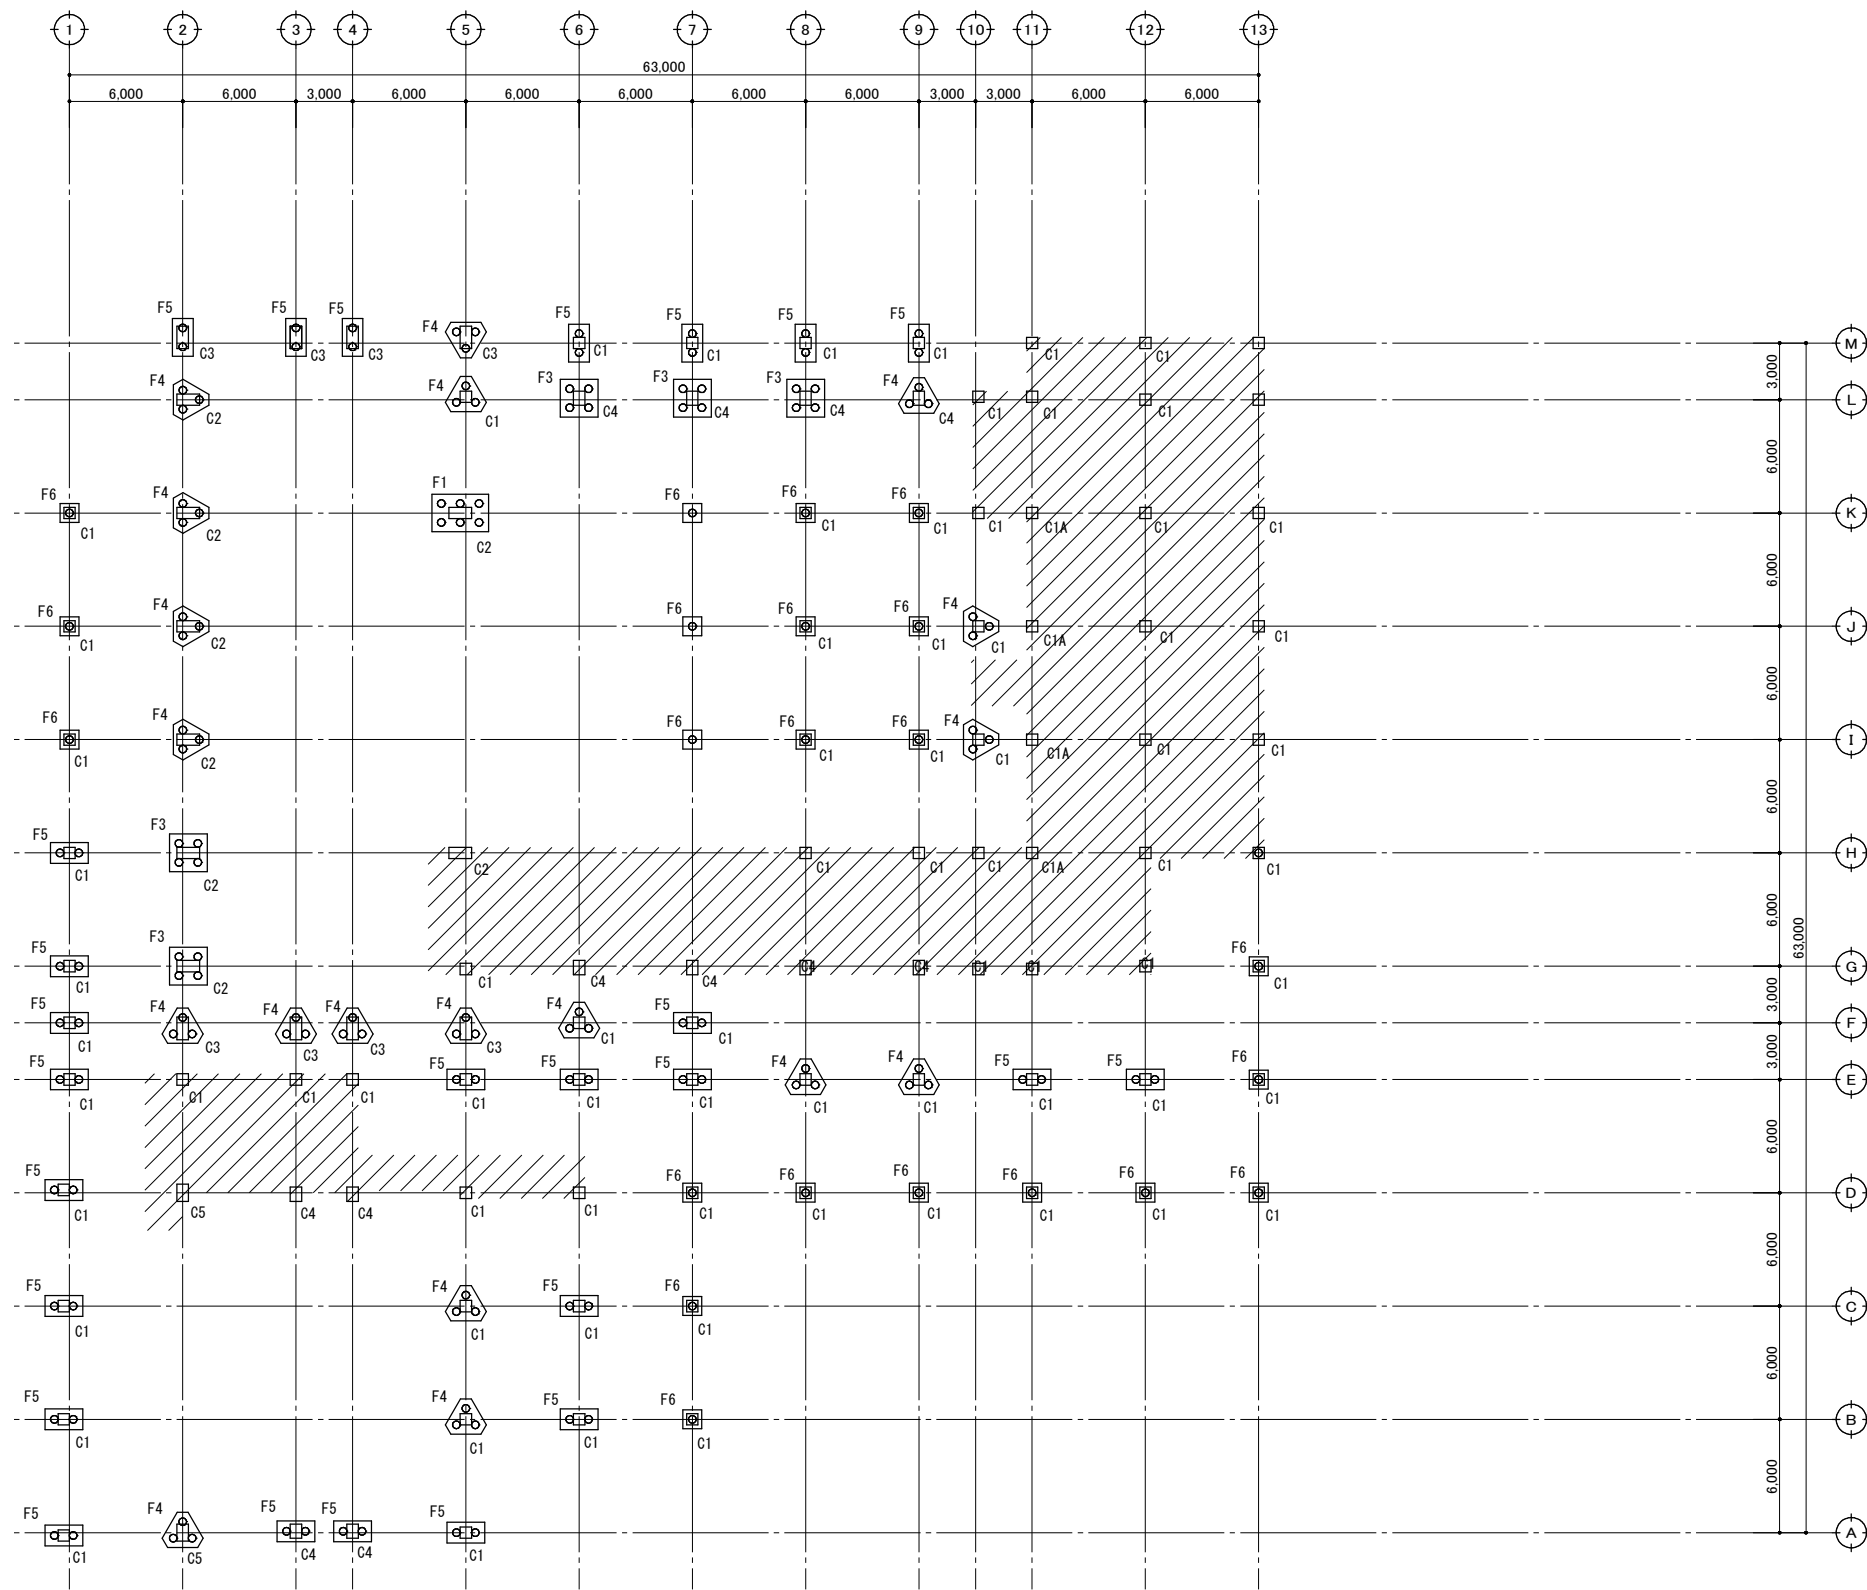


1 階平面図 (A1: 1/200) (A3: 1/400)

基礎 PC杭 400×75
杭長 19m 282本




地下室部分を示す


工 事 名 称	矢板市文化会館解体工事		図面番号		
図面名称/縮尺	基礎伏図		(A1) 1/200 (A3) 1/400		
設計年月日	(R6) 2024年11月30日		S - 02		
設 計 者	一級建築士 (第104818) 佐治 則昭		承認	校 閲	担当
 株 式 会 社 創 建 設 計					国府田
栃木県知事A-1176 栃木県宇都宮市室木町1-37-14 TEL.028-600-4107					

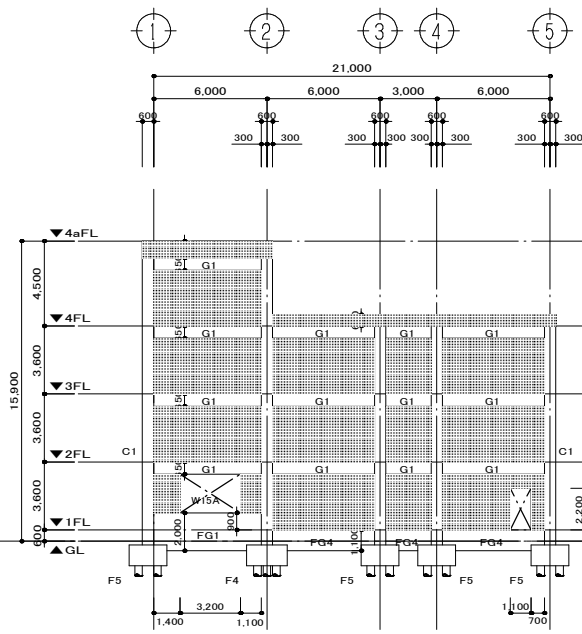


A通り 軸組図 S=1/400

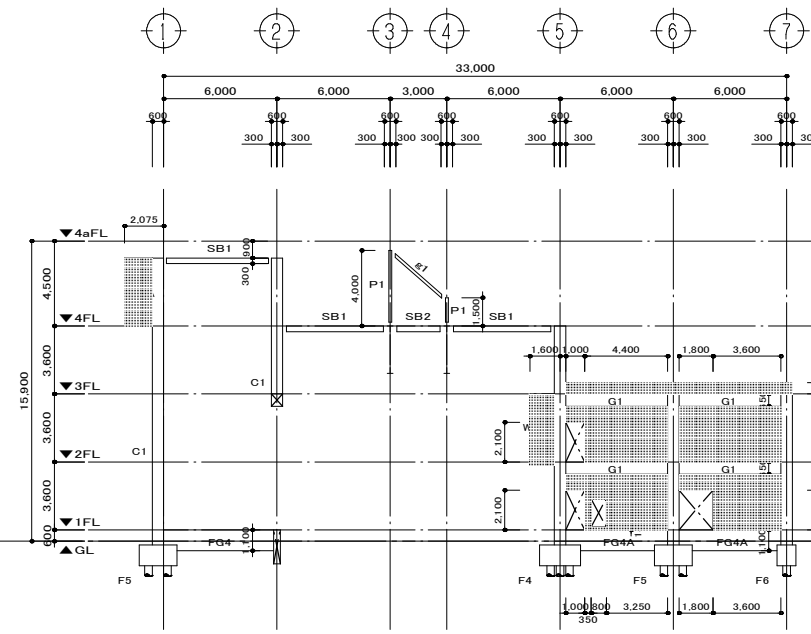

B通り 軸組図 S=1/400

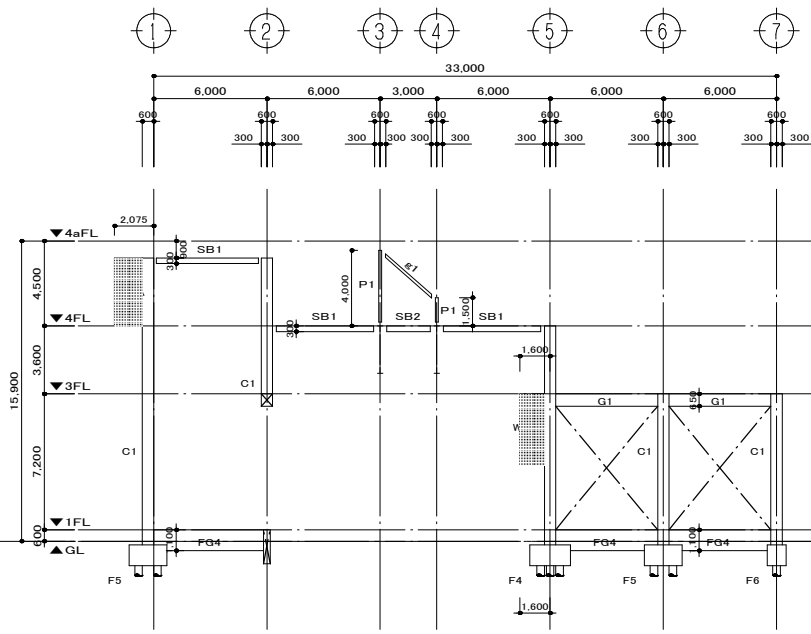





C通り 軸組図 S=1/400

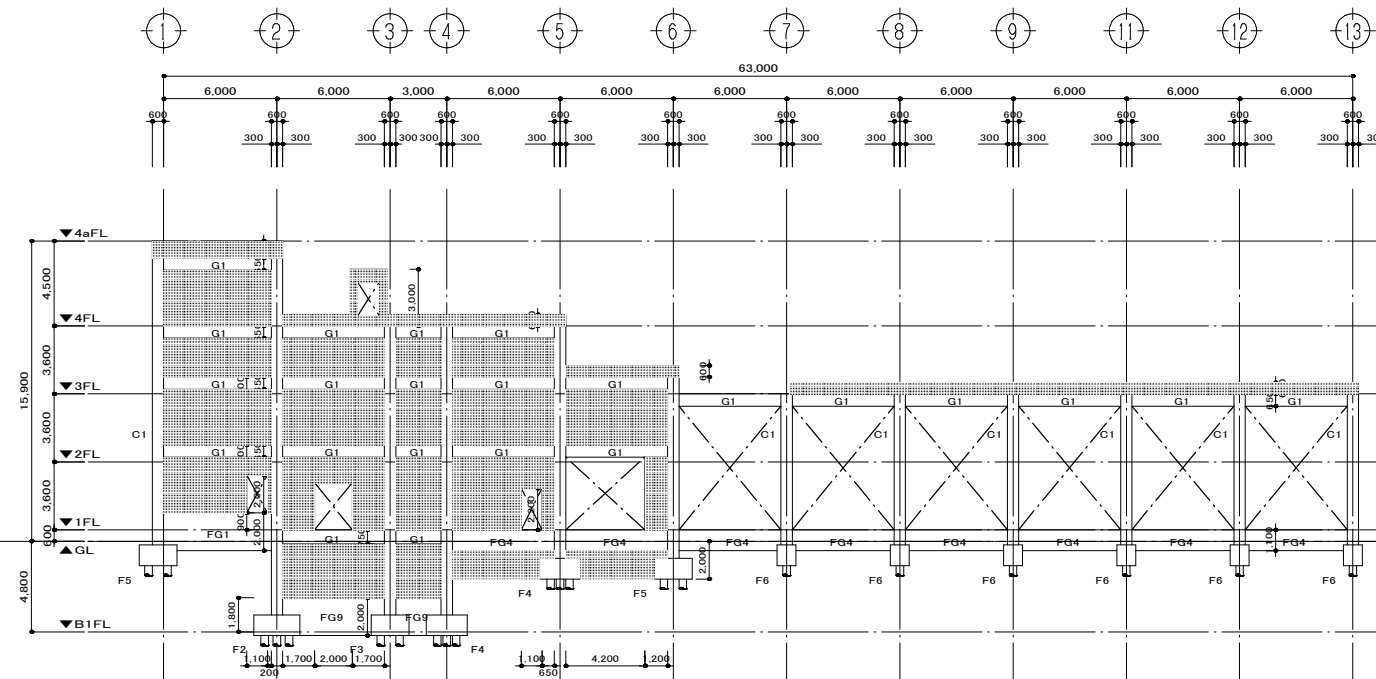

D通り 軸組図 S=1/400

特記事項
RC壁は、W150とする。
: RC壁を示す
: 開口部を示す

工事名称	矢板市文化会館解体工事	図面番号
図面名称/縮尺	軸組図 1 (A1) 1/200 (A3) 1/400	S - 03
設計年月日	(R6) 2024年11月30日	
設計者	一級建築士 (第104818) 佐治 則昭	承認 校図 担当
株式会社 創建設計		国府田
栃木県知事A-1176 栃木県宇都宮市宝木町1-37-14 TEL.028-600-4107		

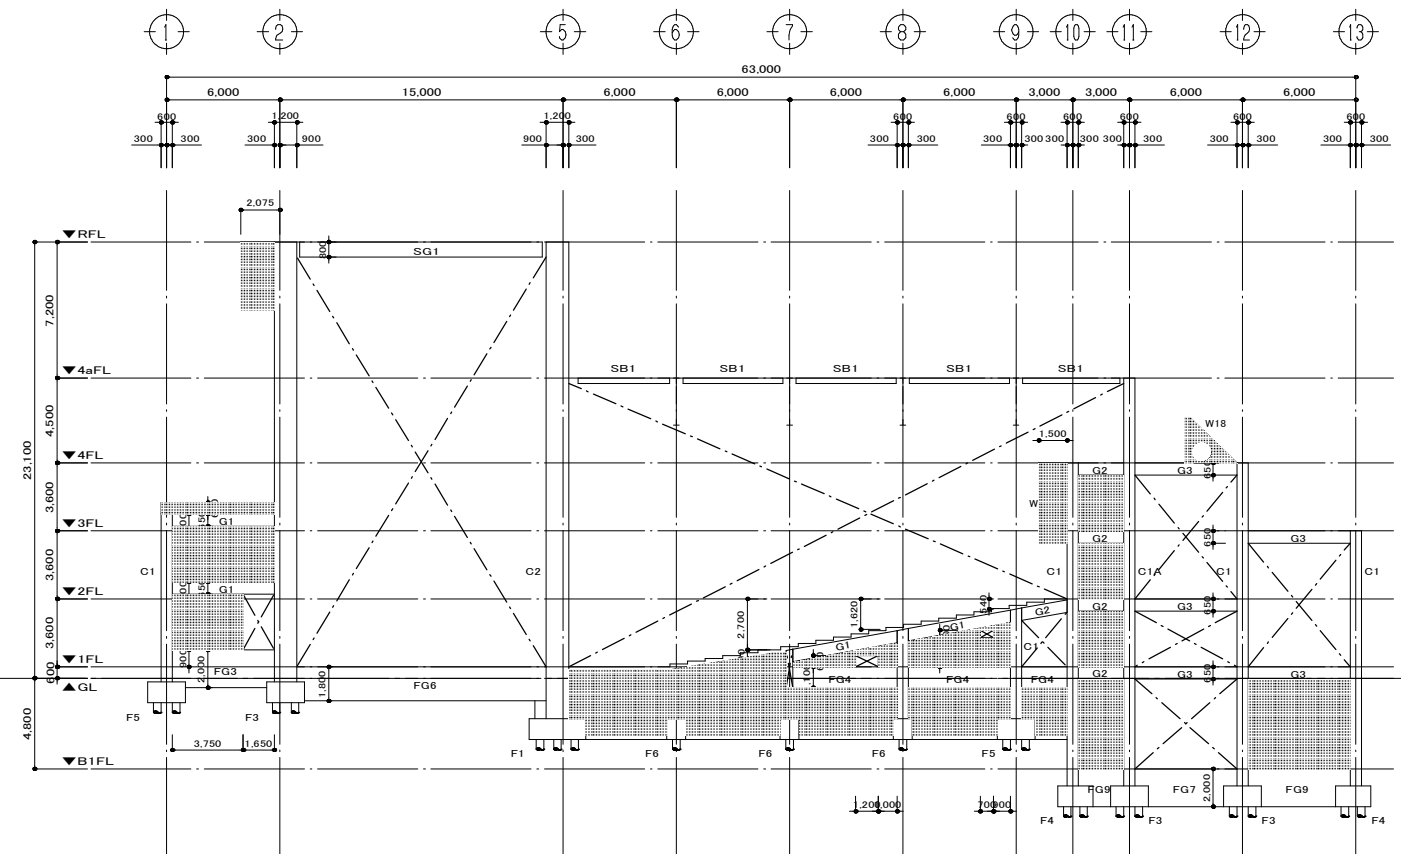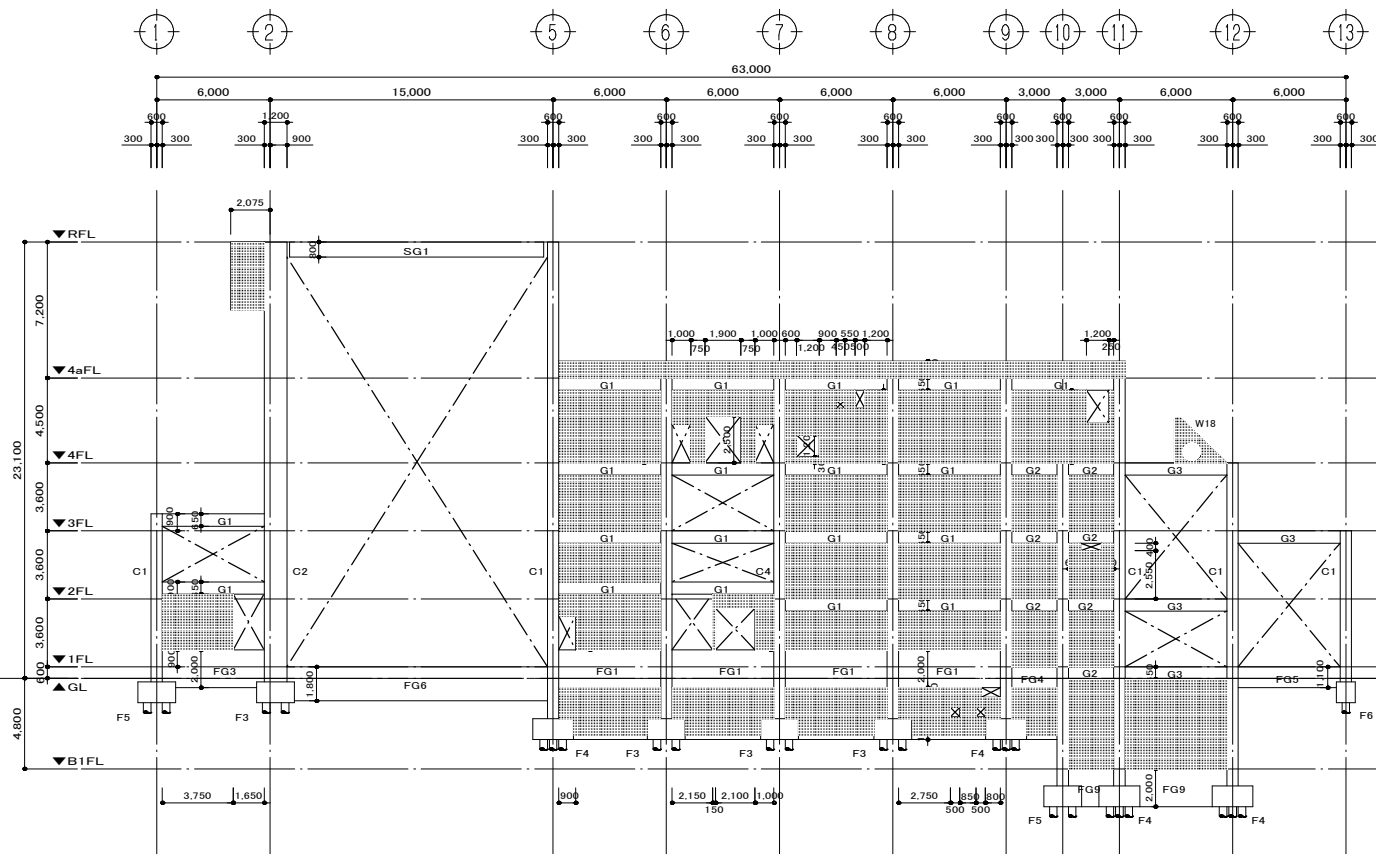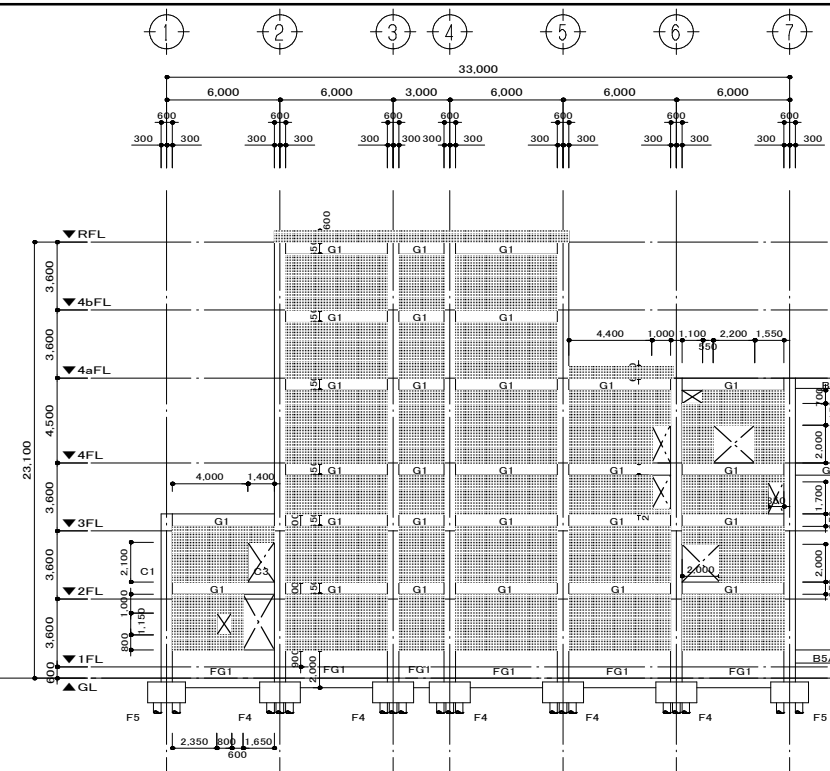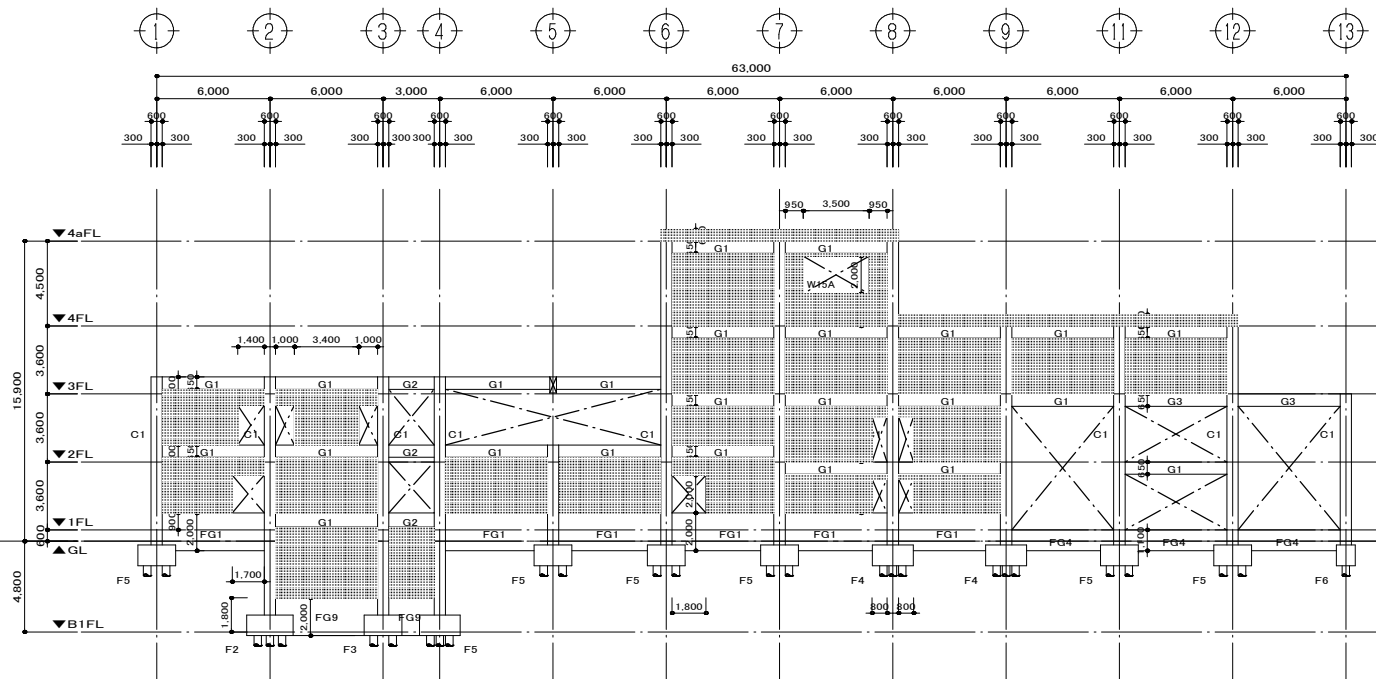


特記事項

RC壁は、W150 とする。


 : RC壁を示す

 : 開口部を示す


工 事 名 称		矢板市文化会館解体工事		図面番号	
図面名称/縮尺		軸組図 2		(A1) 1/200 (A3) 1/400	
設計年月日		(R6) 2024年11月30日		S - 04	
設 計 者		一級建築士 (第104818) 佐治 則昭		承認	検印
株 式 会 社 創 建 設 計 栃木県知事A-1176 栃木県宇都宮市宝木町1-37-14 TEL.028-600-4107					国 府 用

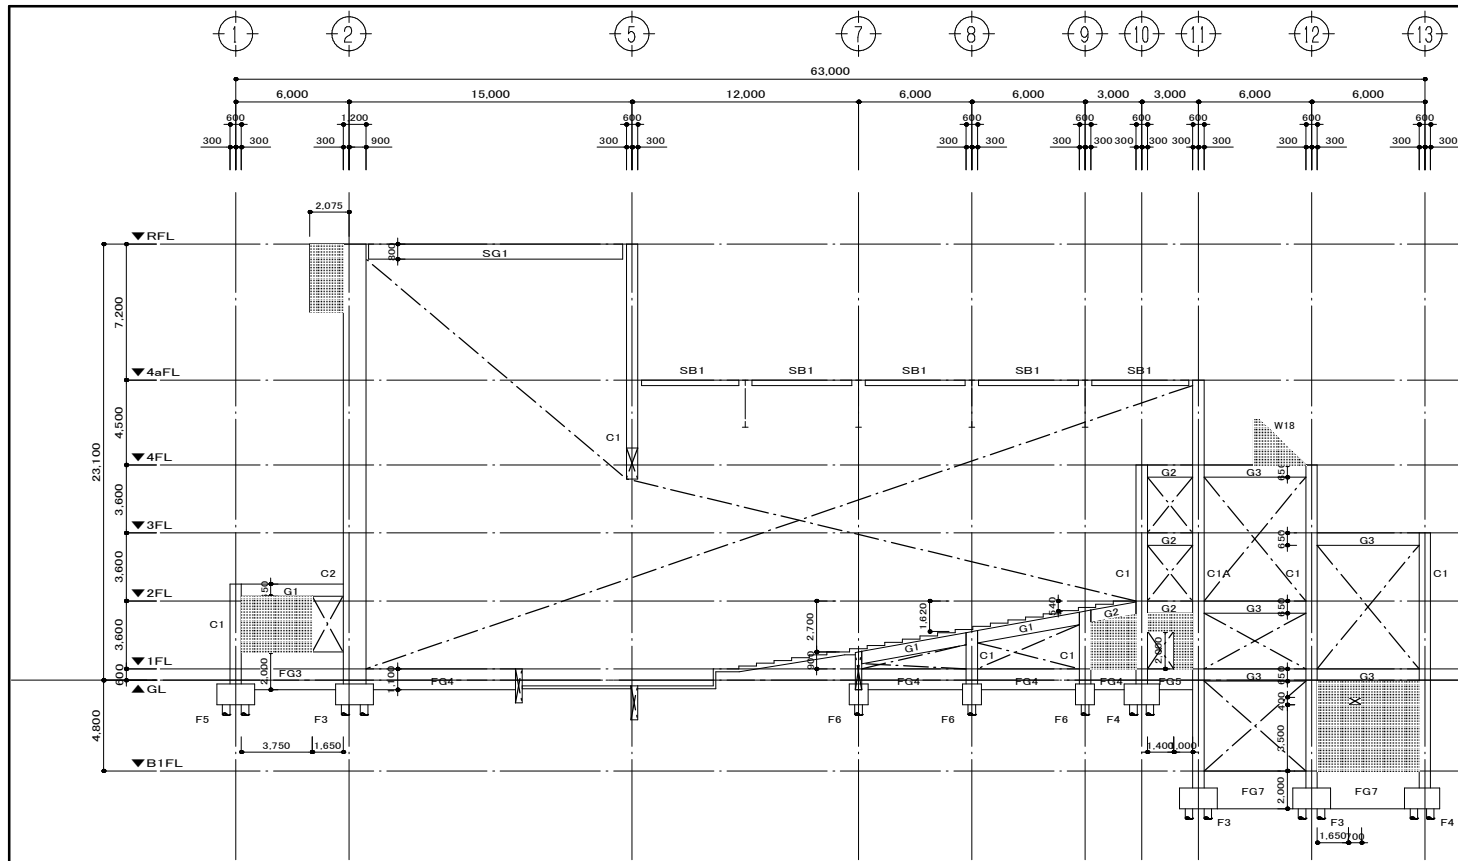


I通り 軸組図 S=1/400

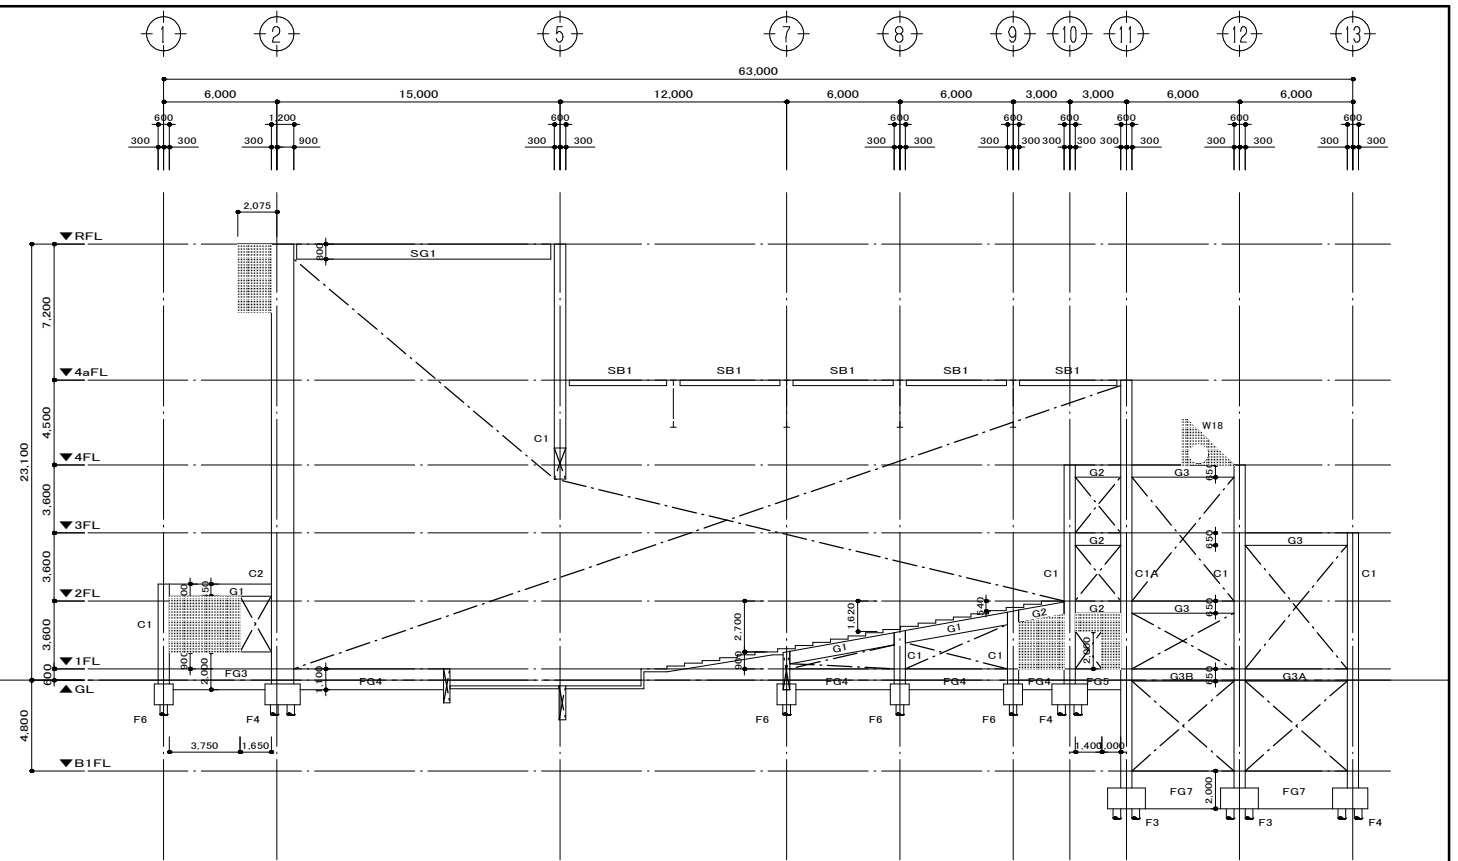

J通り 軸組図 S=1/400

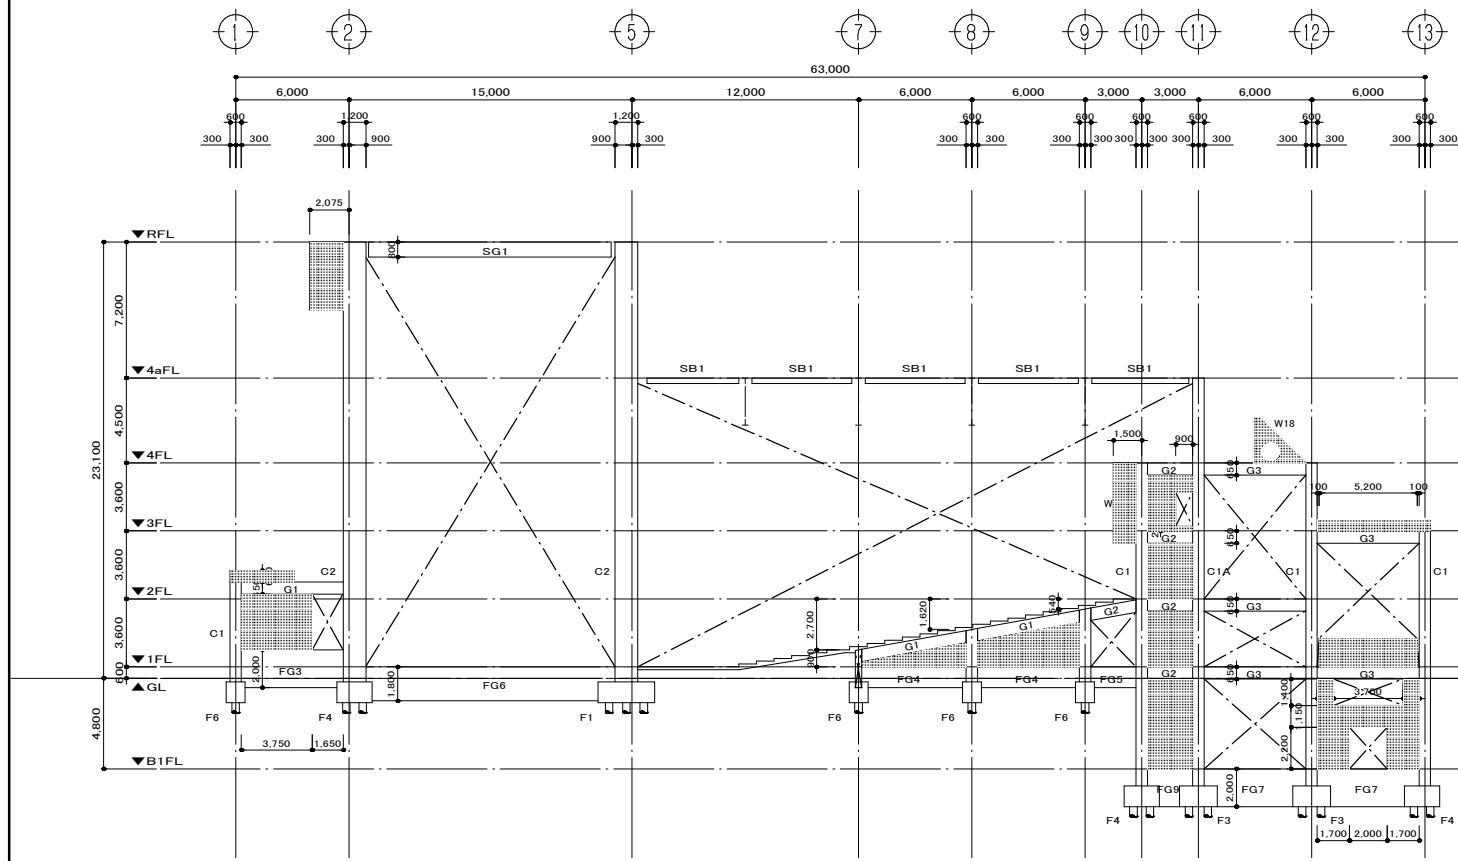

K通り 軸組図 S=1/400

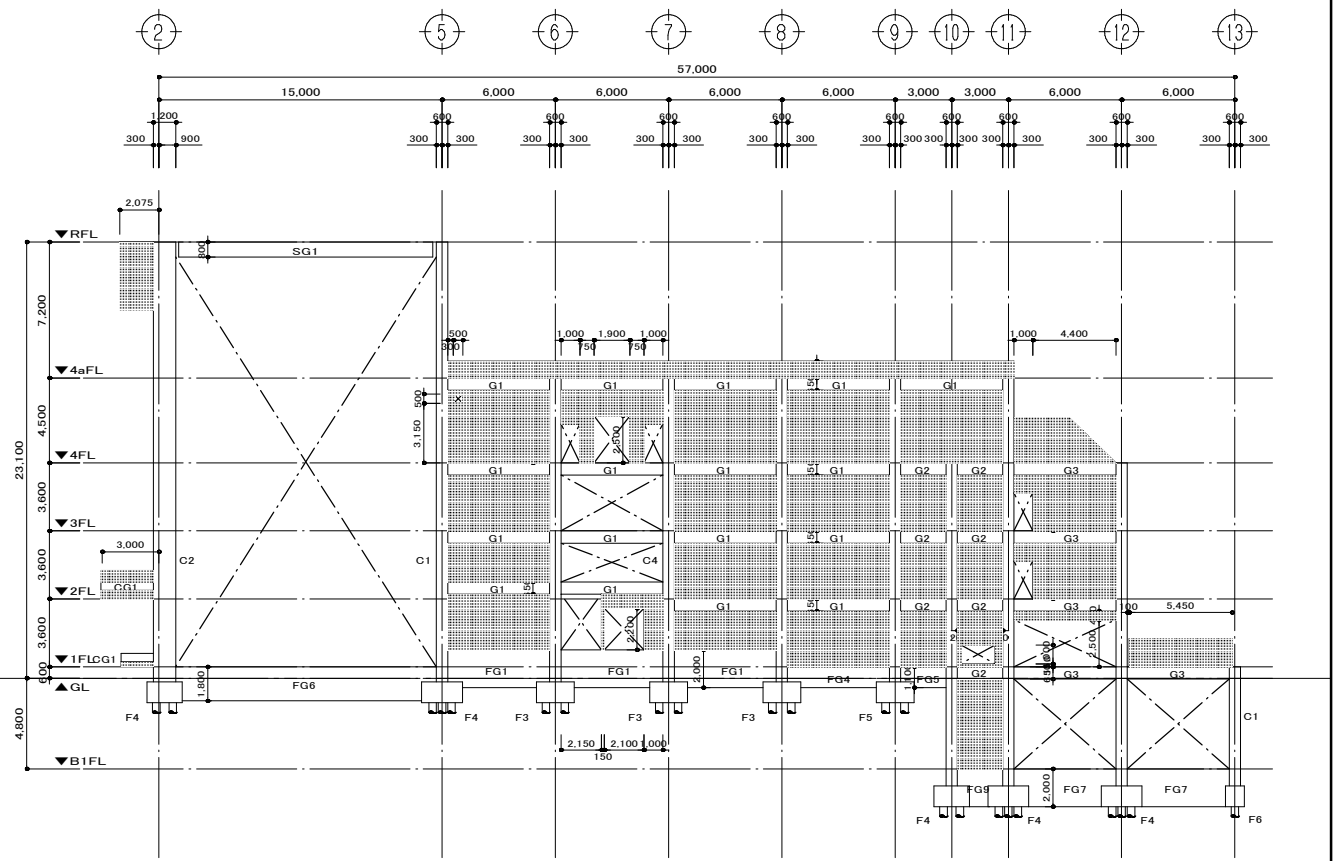


L通り 軸組図 S=1/400

特記事項

RC壁は、W150とする。

- RC壁を示す
開口部を示す


工事名称	矢板市文化会館解体工事	図面番号
図面名称/縮尺	軸組図 3 (A1) 1/200 (A3) 1/400	S-05
設計年月日	(R6) 2024年11月30日	
設計者	一級建築士 (第104818) 佐治 則昭	承認 校図 担当
株式会社 創建設計 栃木県知事A-1176 栃木県宇都宮市室木町1-37-14 TEL.028-600-4107		国府田

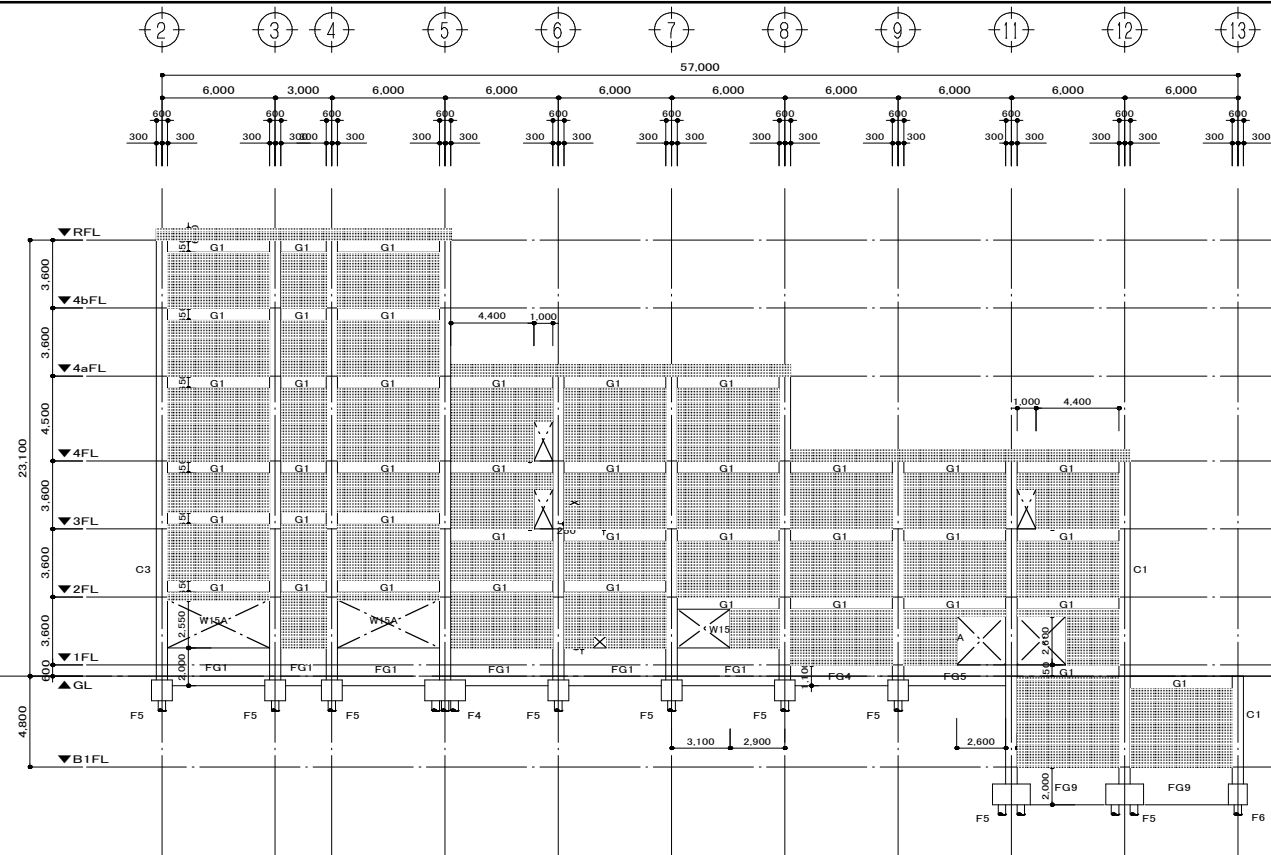

M通り 軸組図 S=1/400


特記事項
RC壁は、W150 とする。
:RC壁を示す
:開口部を示す

工事名称	矢板市文化会館解体工事	図面番号		
図面名称/縮尺	軸組図 4 (A1) 1/200 (A3) 1/400	S - 06		
設計年月日	(R6) 2024年11月30日			
設計者	一級建築士 (第104818) 佐治 則昭	承認	検図	担当
株式会社 創建設計				国府田
栃木県知事A-1176 栃木県宇都宮市室木町1-37-14 TEL.028-600-4107				

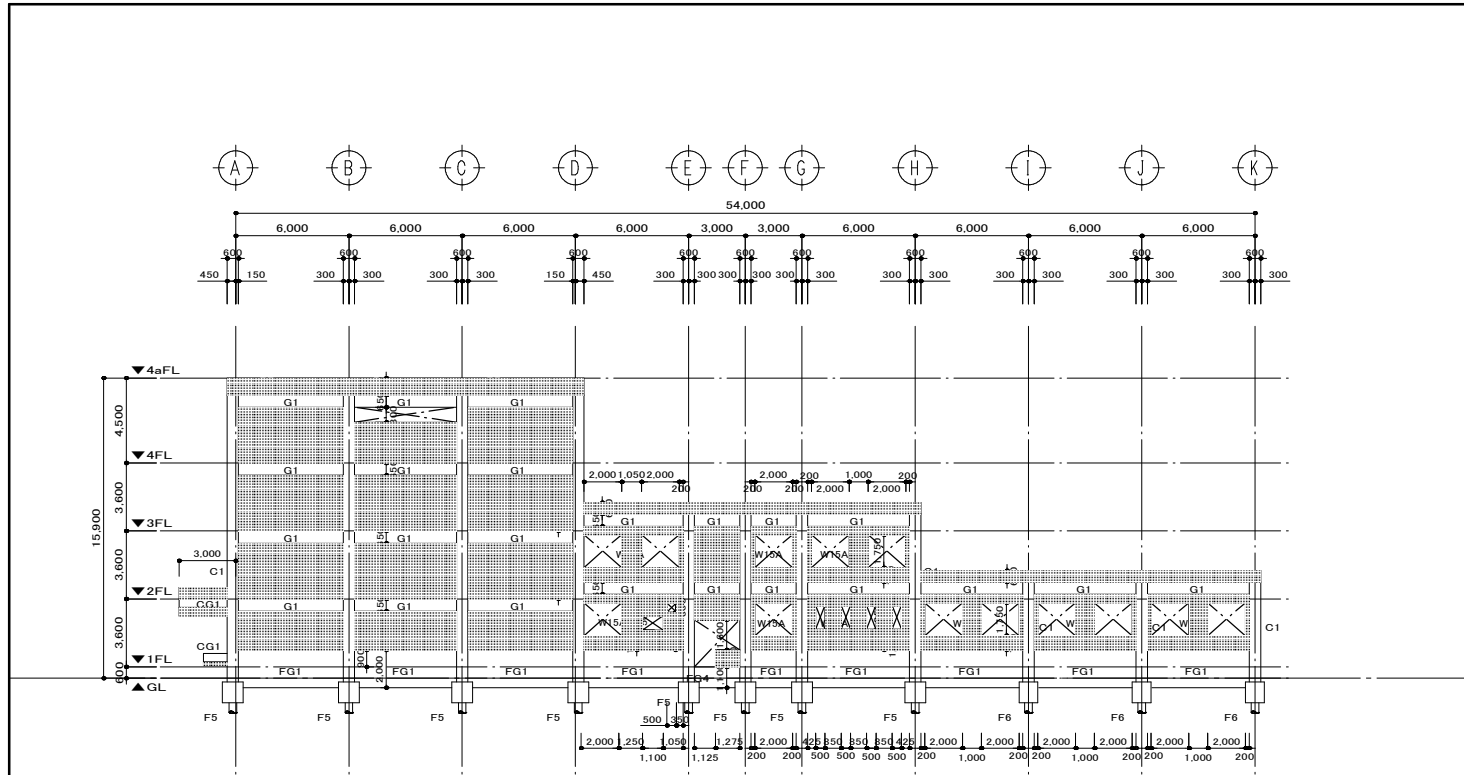


1通り 軸組図

S=1/400

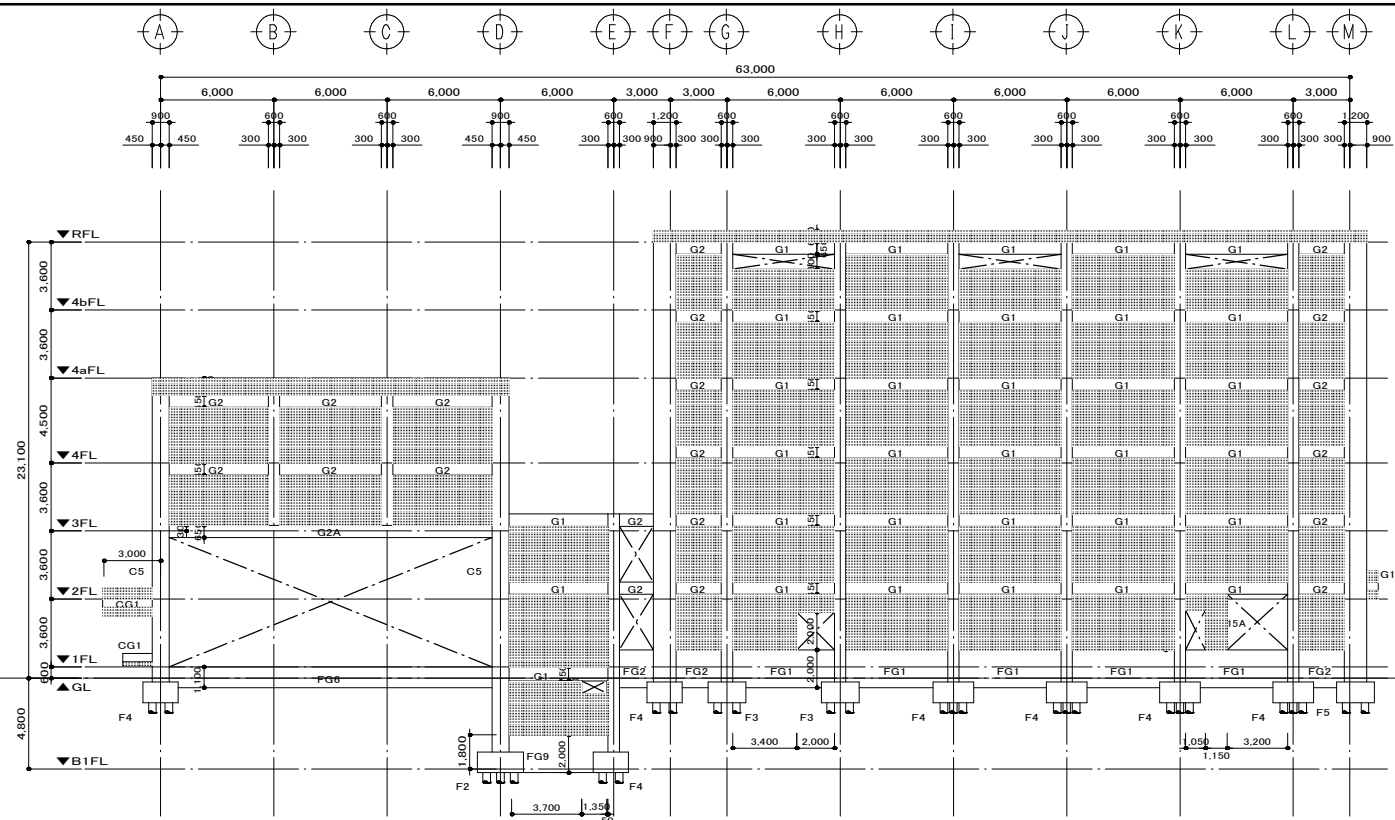


2通り 軸組図

S=1/400

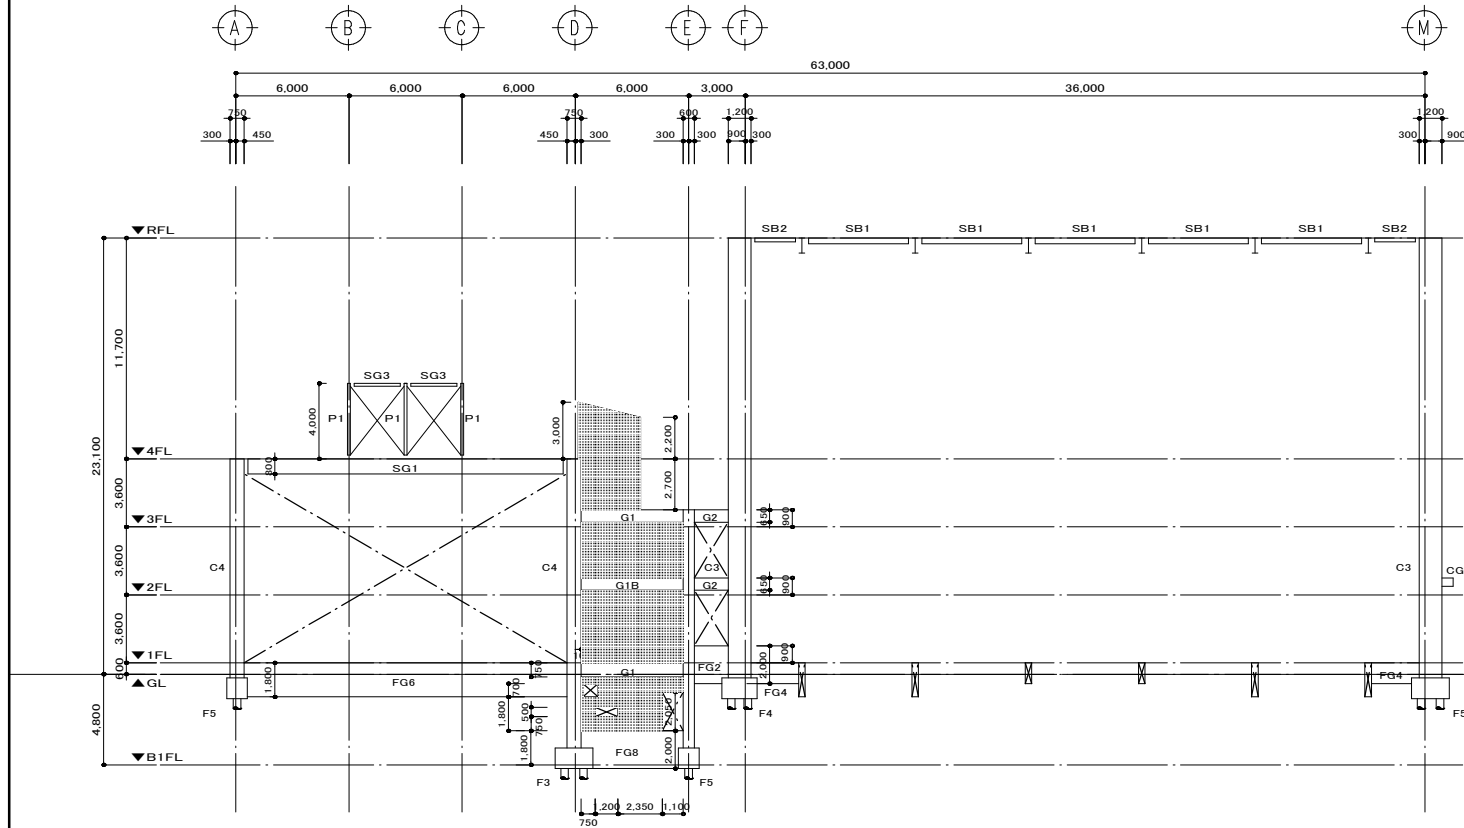

3通り 軸組図

S=1/400

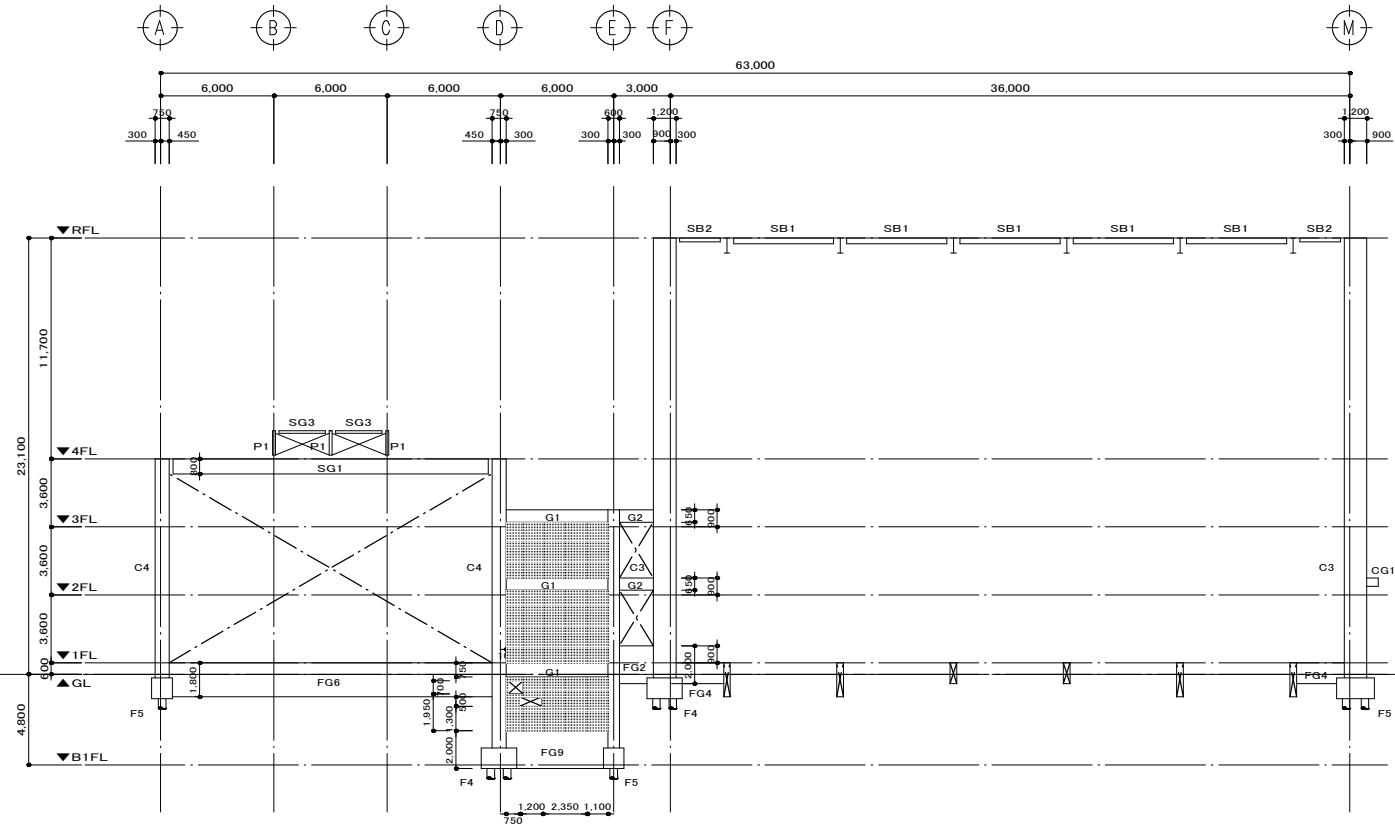


4通り 軸組図


S=1/400

特記事項
RC壁は、W150とする。
: RC壁を示す
: 開口部を示す


工事名称	矢板市文化会館解体工事	図面番号
図面名称/縮尺	軸組図 5 (A1) 1/200 (A3) 1/400	S-07
設計年月日	(R6) 2024年11月30日	
設計者	一級建築士 (第104818) 佐治 則昭	承認 校閲 担当
株式会社 創建設計		国府田
栃木県知事A-1176 栃木県宇都宮市宝木町1-37-14 TEL.028-600-4107		

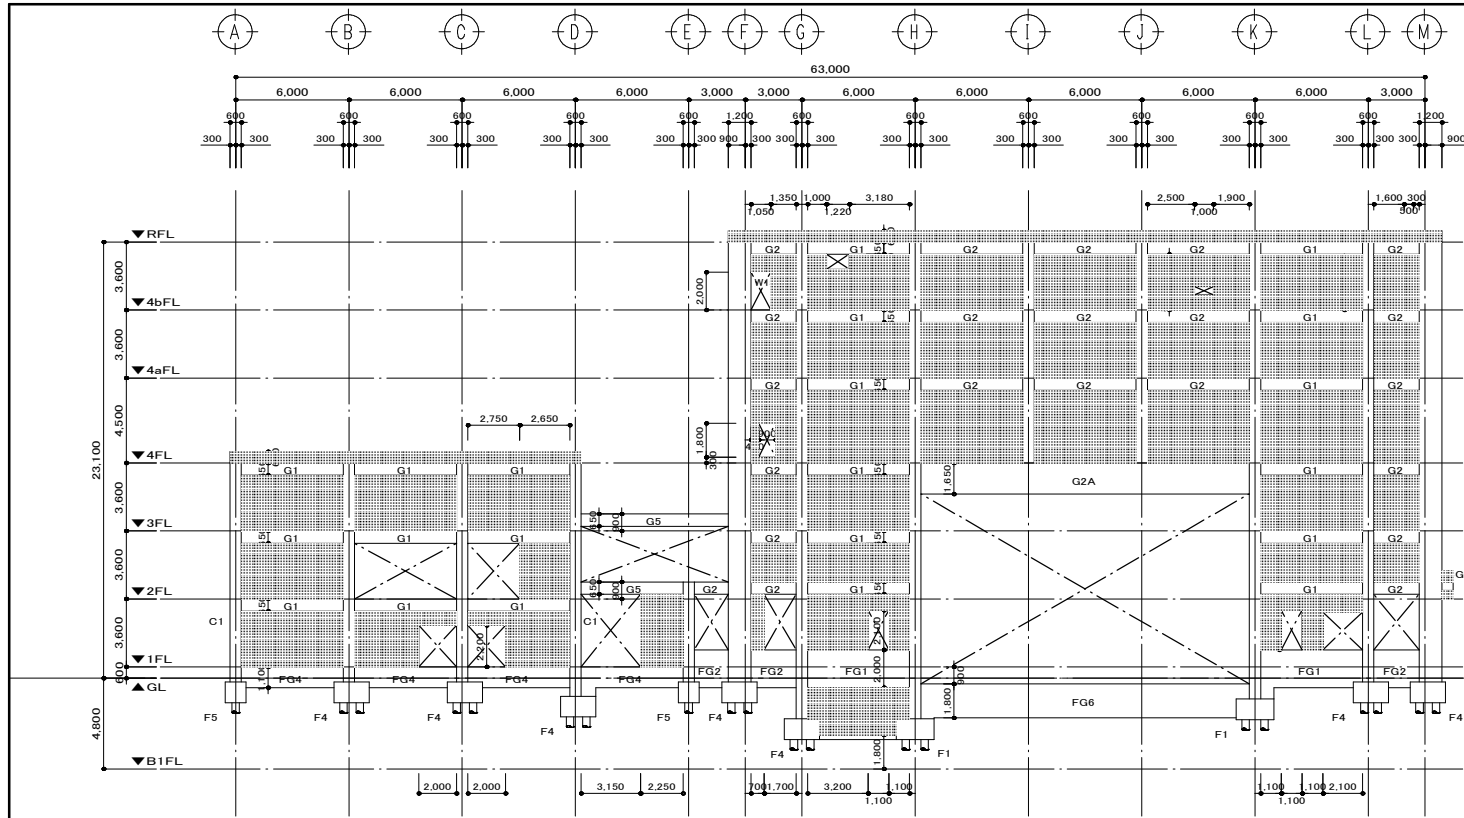


5通り 軸組図 S=1/400

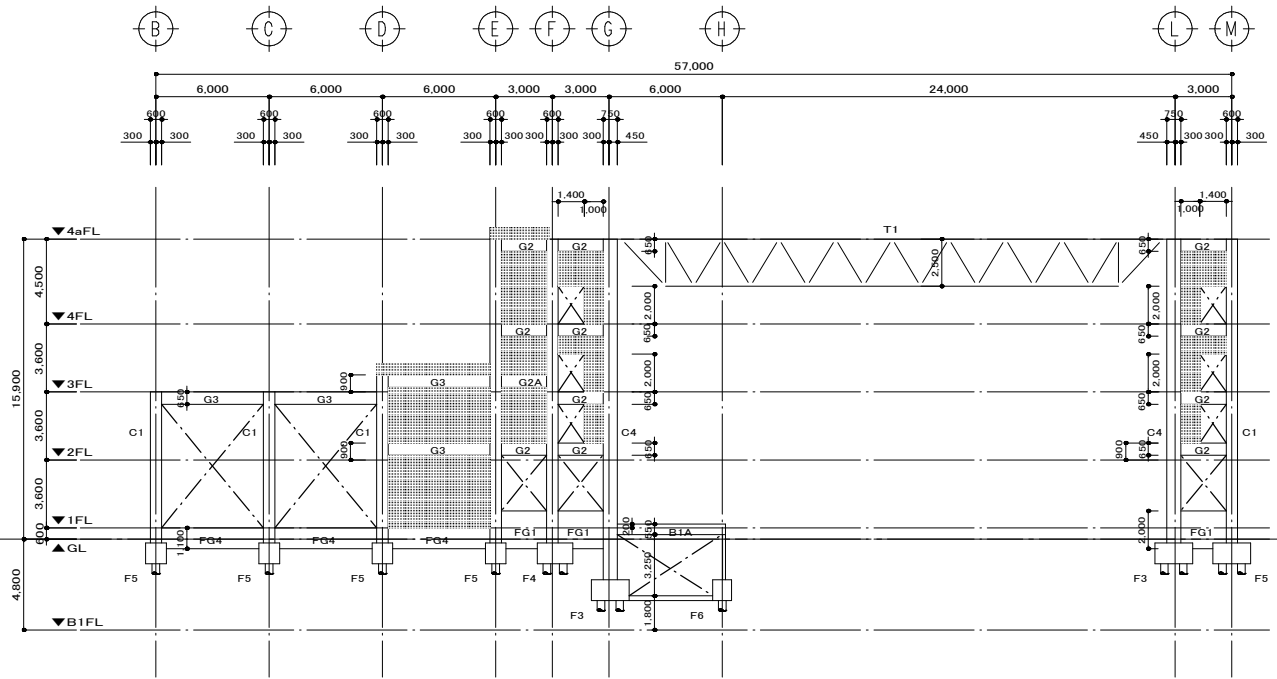

6通り 軸組図 S=1/400

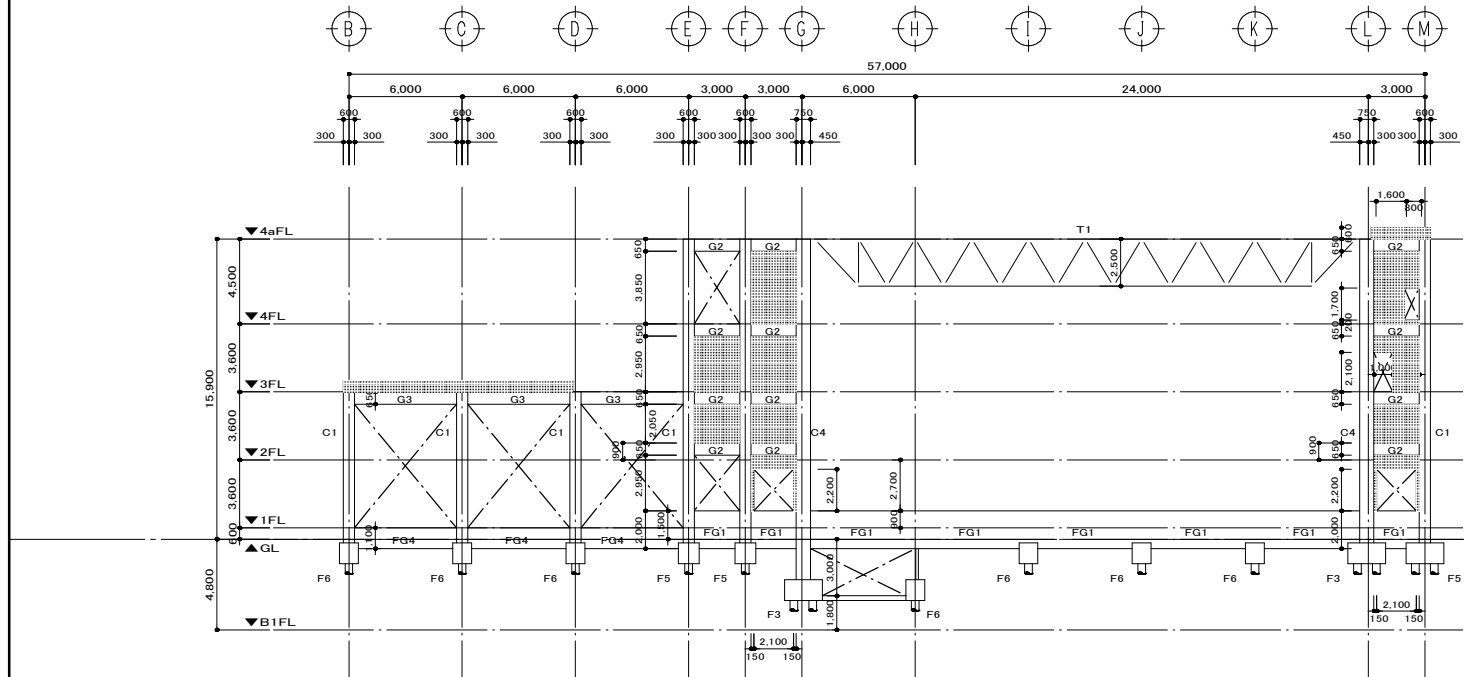


7通り 軸組図 S=1/400

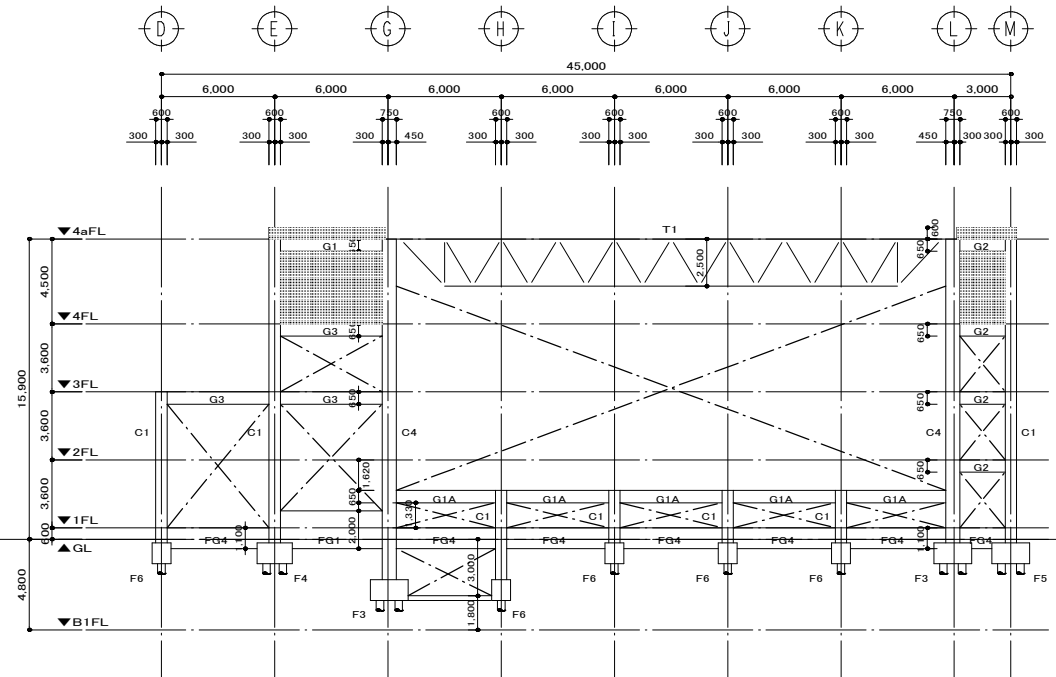


8通り 軸組図 S=1/400

特記事項
RC壁は、W150とする。
: RC壁を示す
: 開口部を示す


工 事 名 称		矢板市文化会館解体工事		図面番号				
図面名称/縮尺		軸組図 6		S - 08				
		(A1) 1/200 (A3) 1/400						
設計年月日		(R6) 2024年11月30日						
設 計 者		一級建築士 (第104818) 佐治 則昭		承認	検図	担当		
		株 式 会 社 創 建 設 計						国府田
		栃木県知事A-1176 栃木県宇都宮市室木町1-37-14 TEL.028-600-4107						

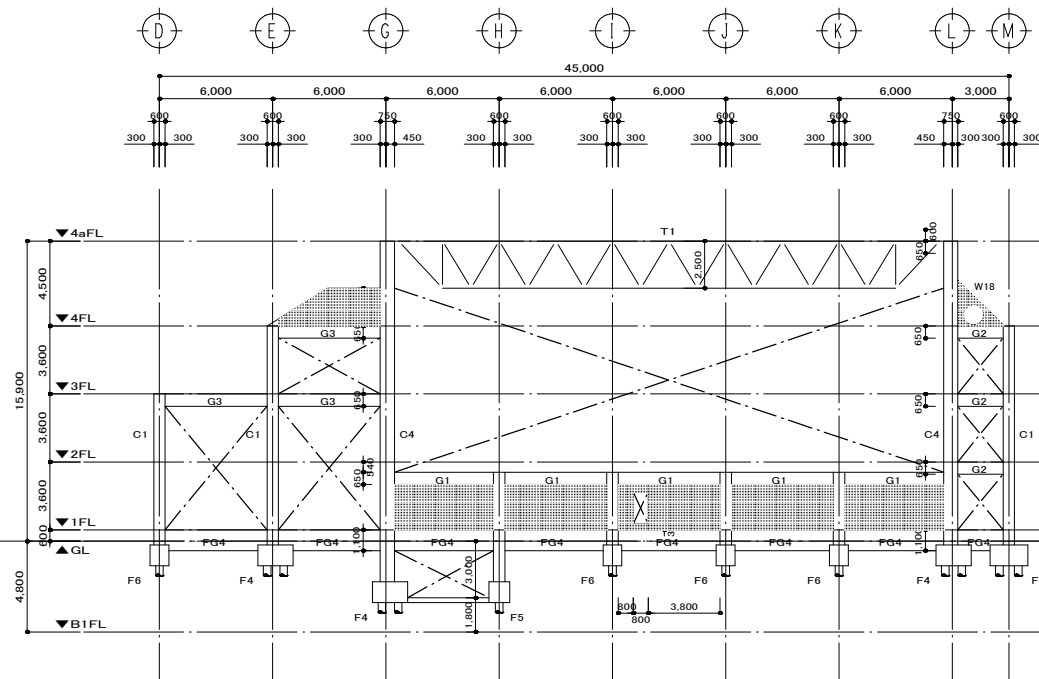


9通り 軸組図 S=1/400

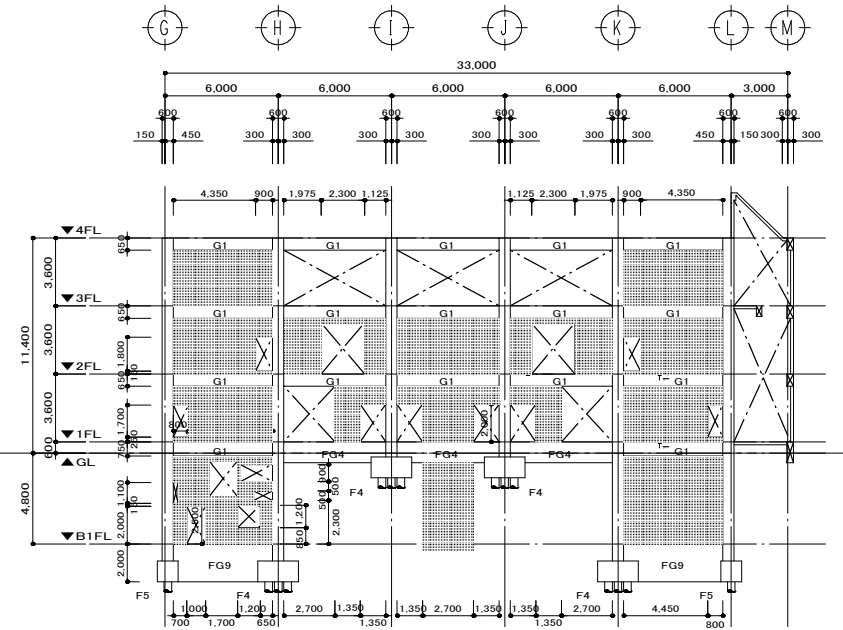

10通り 軸組図 S=1/400

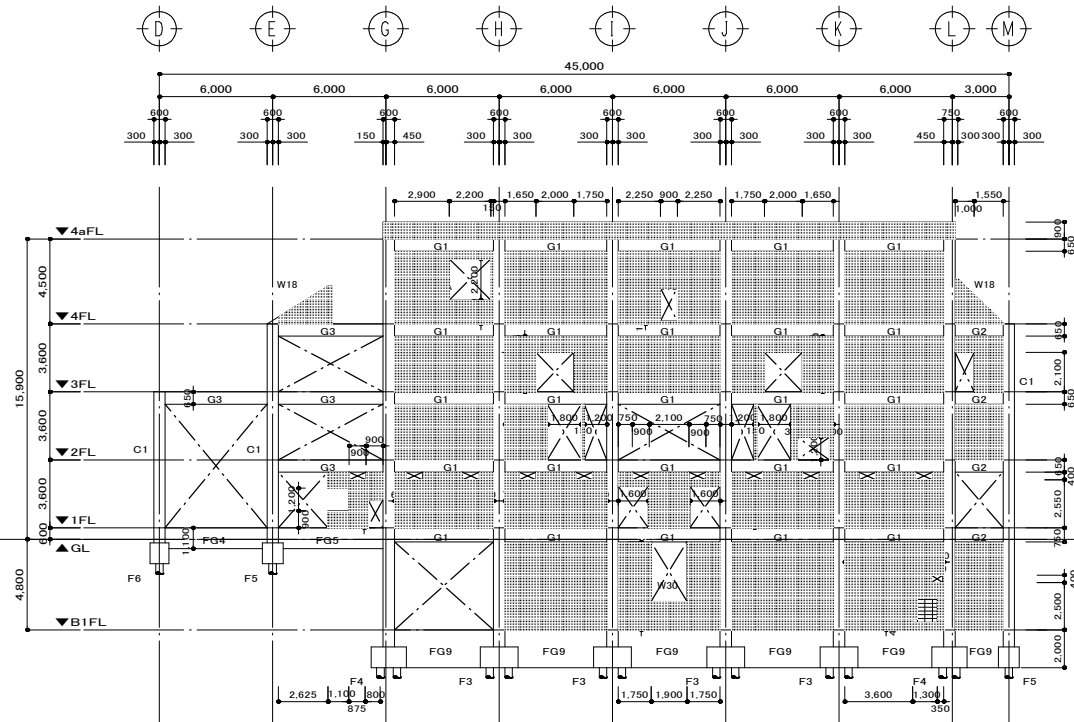


11通り 軸組図 S=1/400

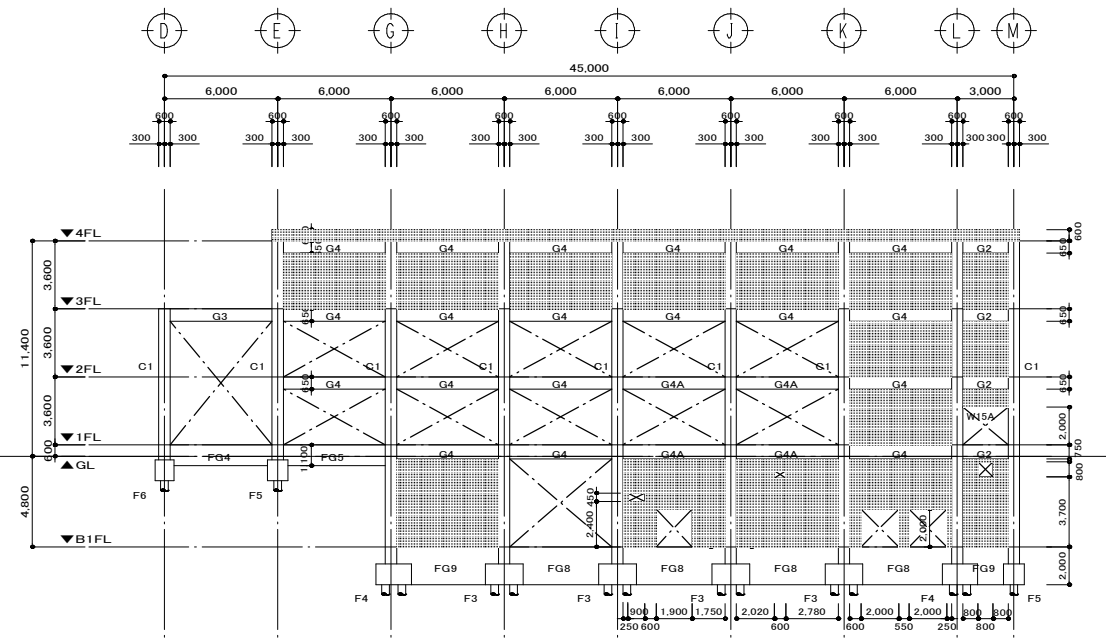

12通り 軸組図 S=1/400

特記事項
RC壁は、W150 とする。
:RC壁を示す
:開口部を示す

工事名称	矢板市文化会館解体工事	図面番号
図面名称/縮尺	軸組図 7 (A1) 1/200 (A3) 1/400	S - 09
設計年月日	(R6) 2024年11月30日	
設計者	一級建築士 (第104818) 佐治 則昭	承認 校閲 担当
株式会社 創建設計 栃木県知事A-1176 栃木県宇都宮市室木町1-37-14 TEL.028-600-4107		

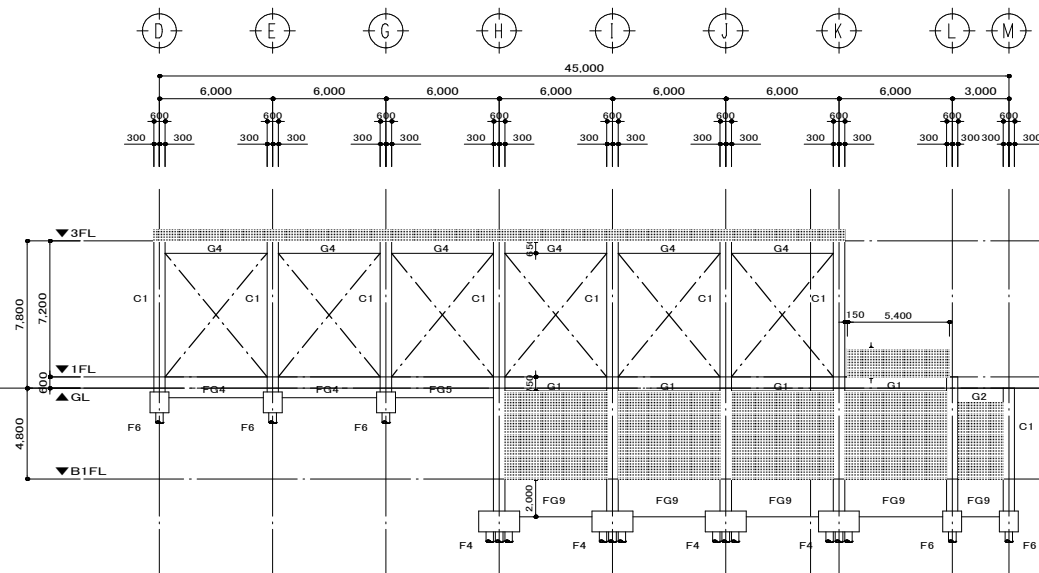

13通り 軸組図 S=1/400

特記事項


RC壁は、W150とする。



:RC壁を示す

:開口部を示す

工事名称	矢板市文化会館解体工事	図面番号
図面名称/縮尺	軸組図 8 (A1) 1/200 (A3) 1/400	S - 10
設計年月日	(R6) 2024年11月30日	
設計者	一級建築士 (第104818) 佐治 則昭	承認 検図 担当
株式会社 創建設計		
栃木県知事A-1176 栃木県宇都宮市室木町1-37-14 TEL.028-600-4107		
国府田		

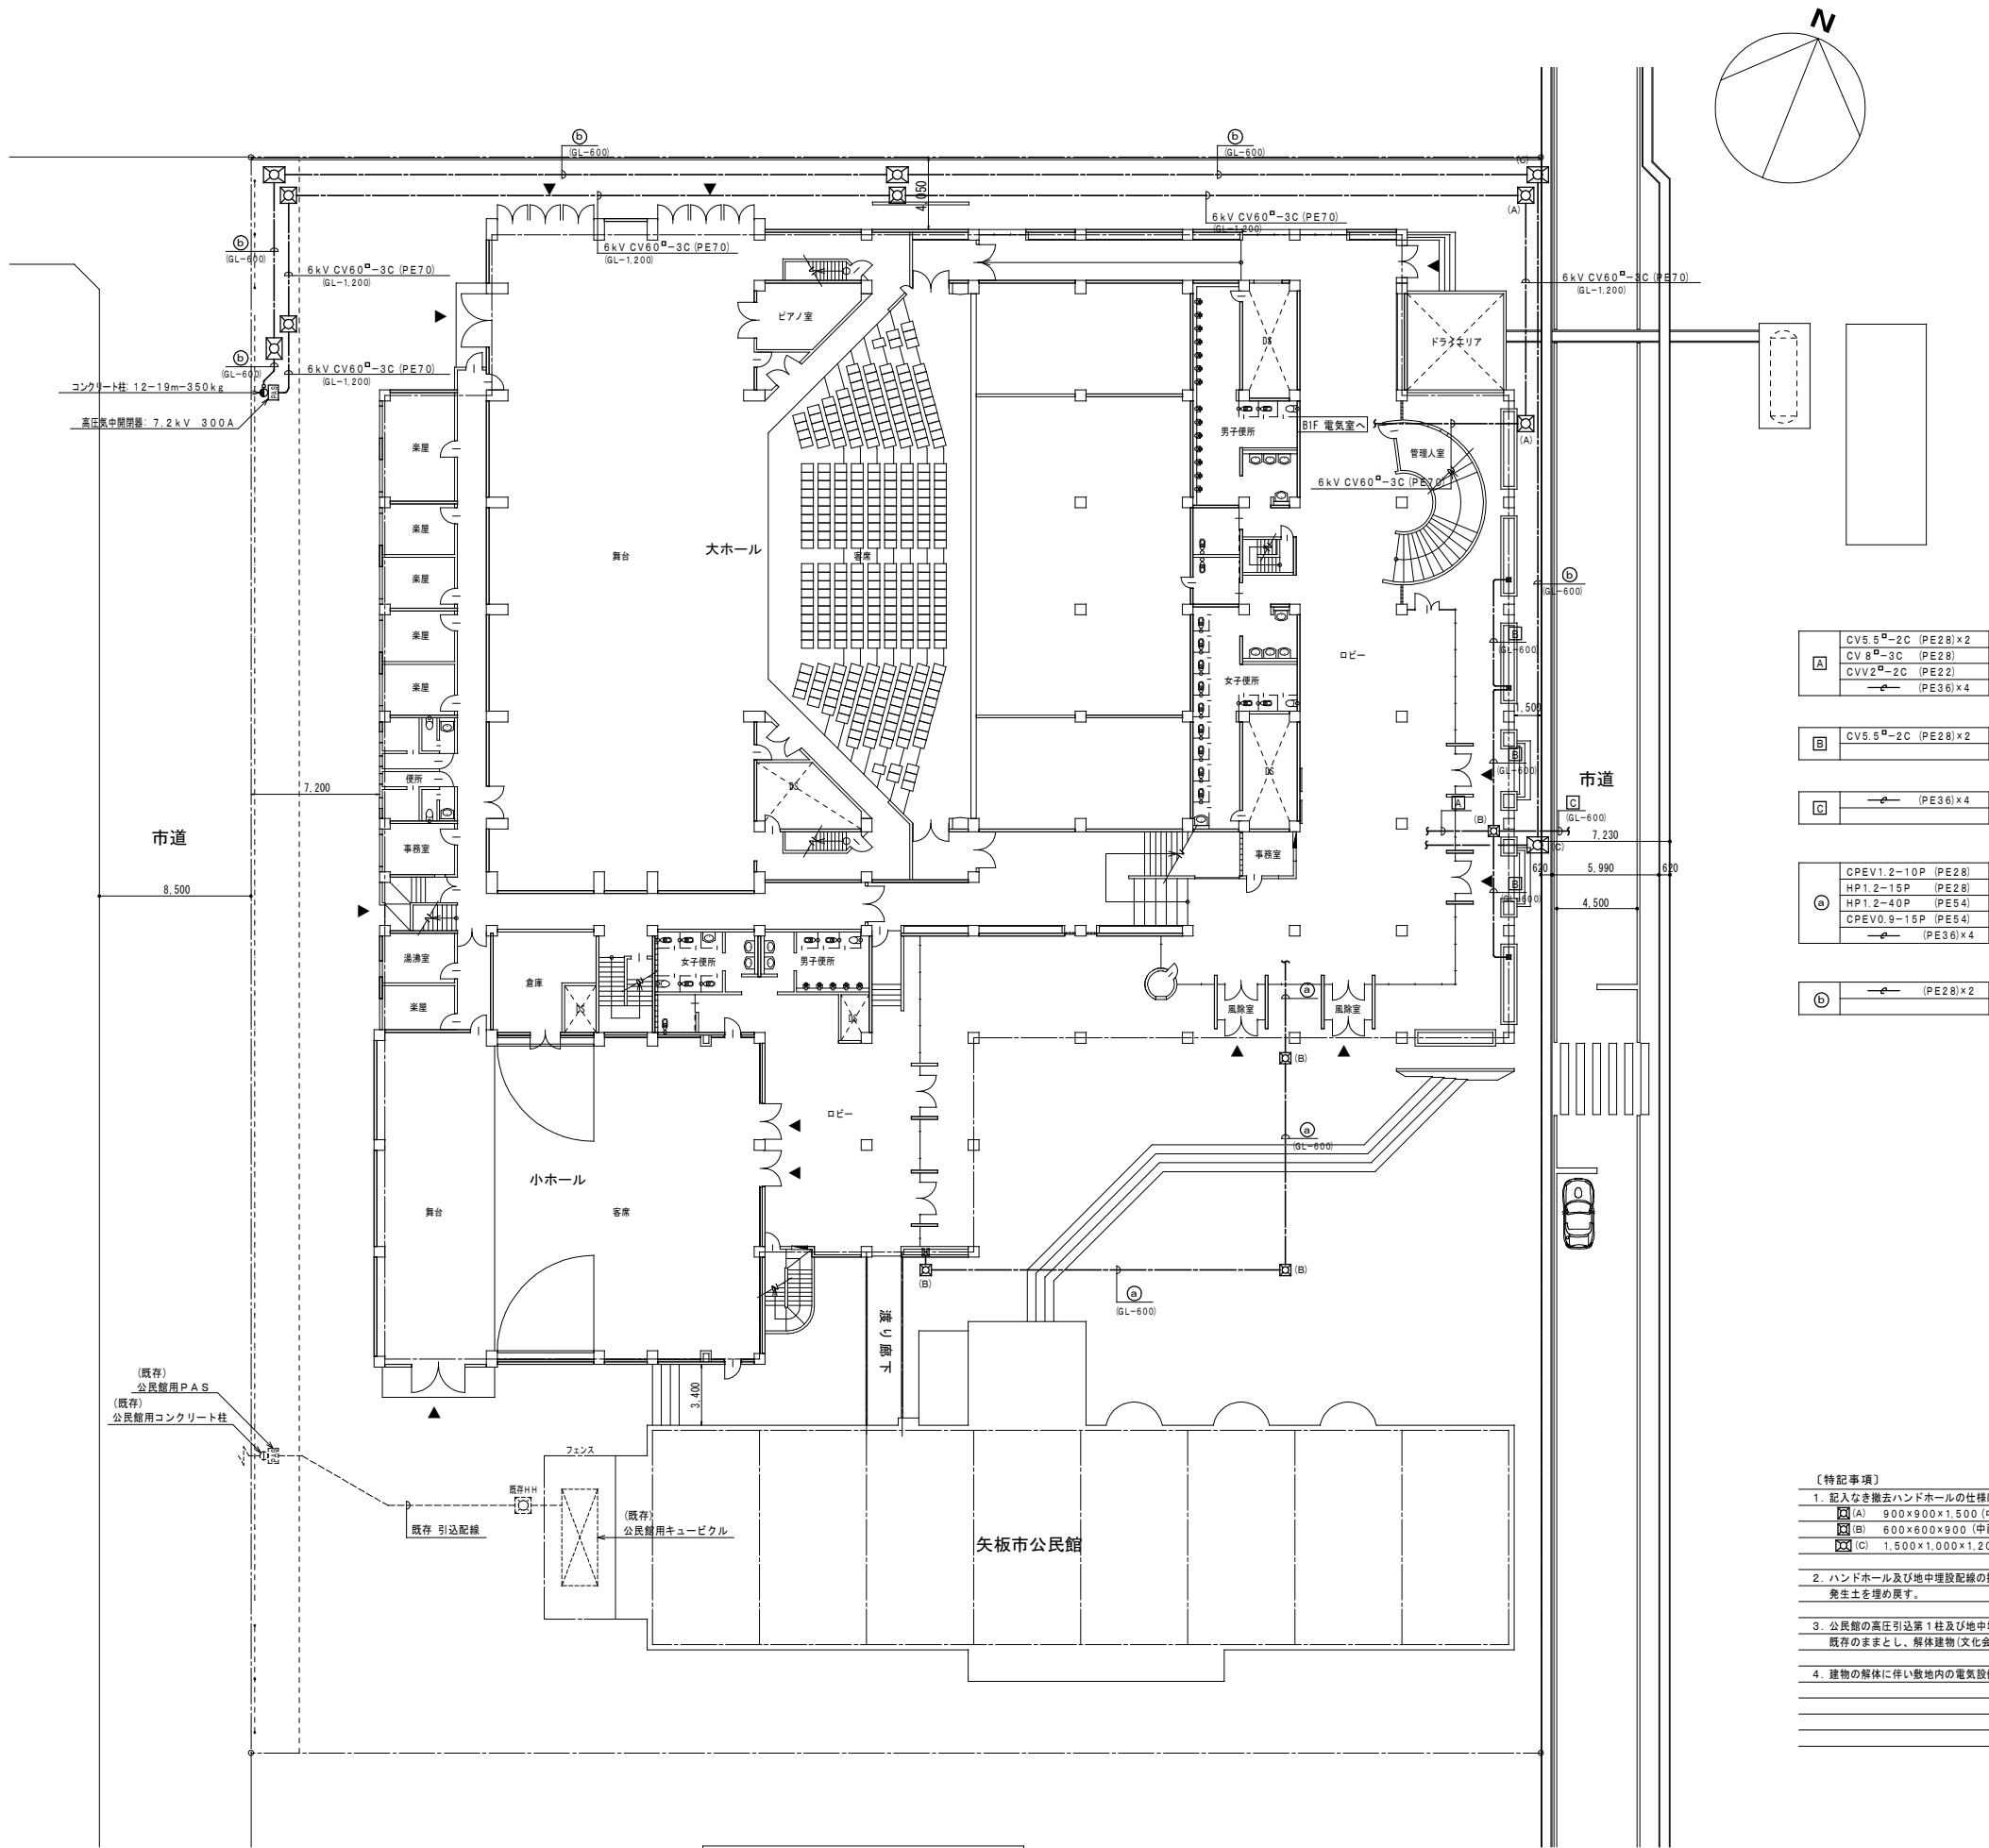

A	CV5.5 [□] -2C (PE28)×2
	CV 8 [□] -3C (PE28)
	CVV2 [□] -2C (PE22)
	→ (PE36)×4
B	CV5.5 [□] -2C (PE28)×2
C	→ (PE36)×4
a	CPEV1.2-10P (PE28)
	HP1.2-15P (PE28)
	HP1.2-40P (PE54)
	CPEV0.9-15P (PE54)
b	→ (PE36)×4
	→ (PE28)×2

- 〔特記事項〕
- 記入なき撤去ハンドホールの仕様は下記の通りとする。



ⓐ	900×900×1,500 (中耐重蓋)
ⓑ	600×600×900 (中耐重蓋)
ⓒ	1,500×1,000×1,200 (中耐重蓋)
 - ハンドホール及び地中埋設配線の撤去に当り、根切り(機械掘り)を行い掘削時の発生土を埋め戻す。
 - 公民館の高圧引込第1柱及び地中埋設配管配線、受変電設備(屋外キュービクル)は既存のままとし、解体建物(文化会館)への低圧仮設配線は本工事で撤去する。
 - 建物の解体に伴い敷地内の電気設備に関連する地中埋設物は、原則すべて撤去すること。

配置図 (A1: 1/200) (A3: 1/400)

工事名称	矢板市文化会館解体工事	図面番号
図面名称/縮尺	配置図(構内配電線路・構内通信線路) (A1) 1/200 (A3) 1/400	E - 02
設計年月日	(R6) 2024年11月30日	
設計者	一級建築士(第104818) 佐治 則昭	承認 検図 担当
株式会社 創建設計		国府田
栃木県知事A-1176 栃木県宇都宮市室木町1-37-14 TEL028-600-4107		

[illegible]

工事名称	矢板市文化会館解体工事	図面番号		
図面名称/縮尺	撤去機器リスト(3)	(A1) N.S (A2) N.S	E-05	
設計年月日	(R6) 2024年11月30日			
設計者	一級建築士(第104818) 佐治 則昭	承認	検図	担当
 株式会社 創建設計 栃木県知事A-1176 栃木県宇都宮市本町1-37-14 TEL028-600-4107			国府田	大藤

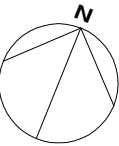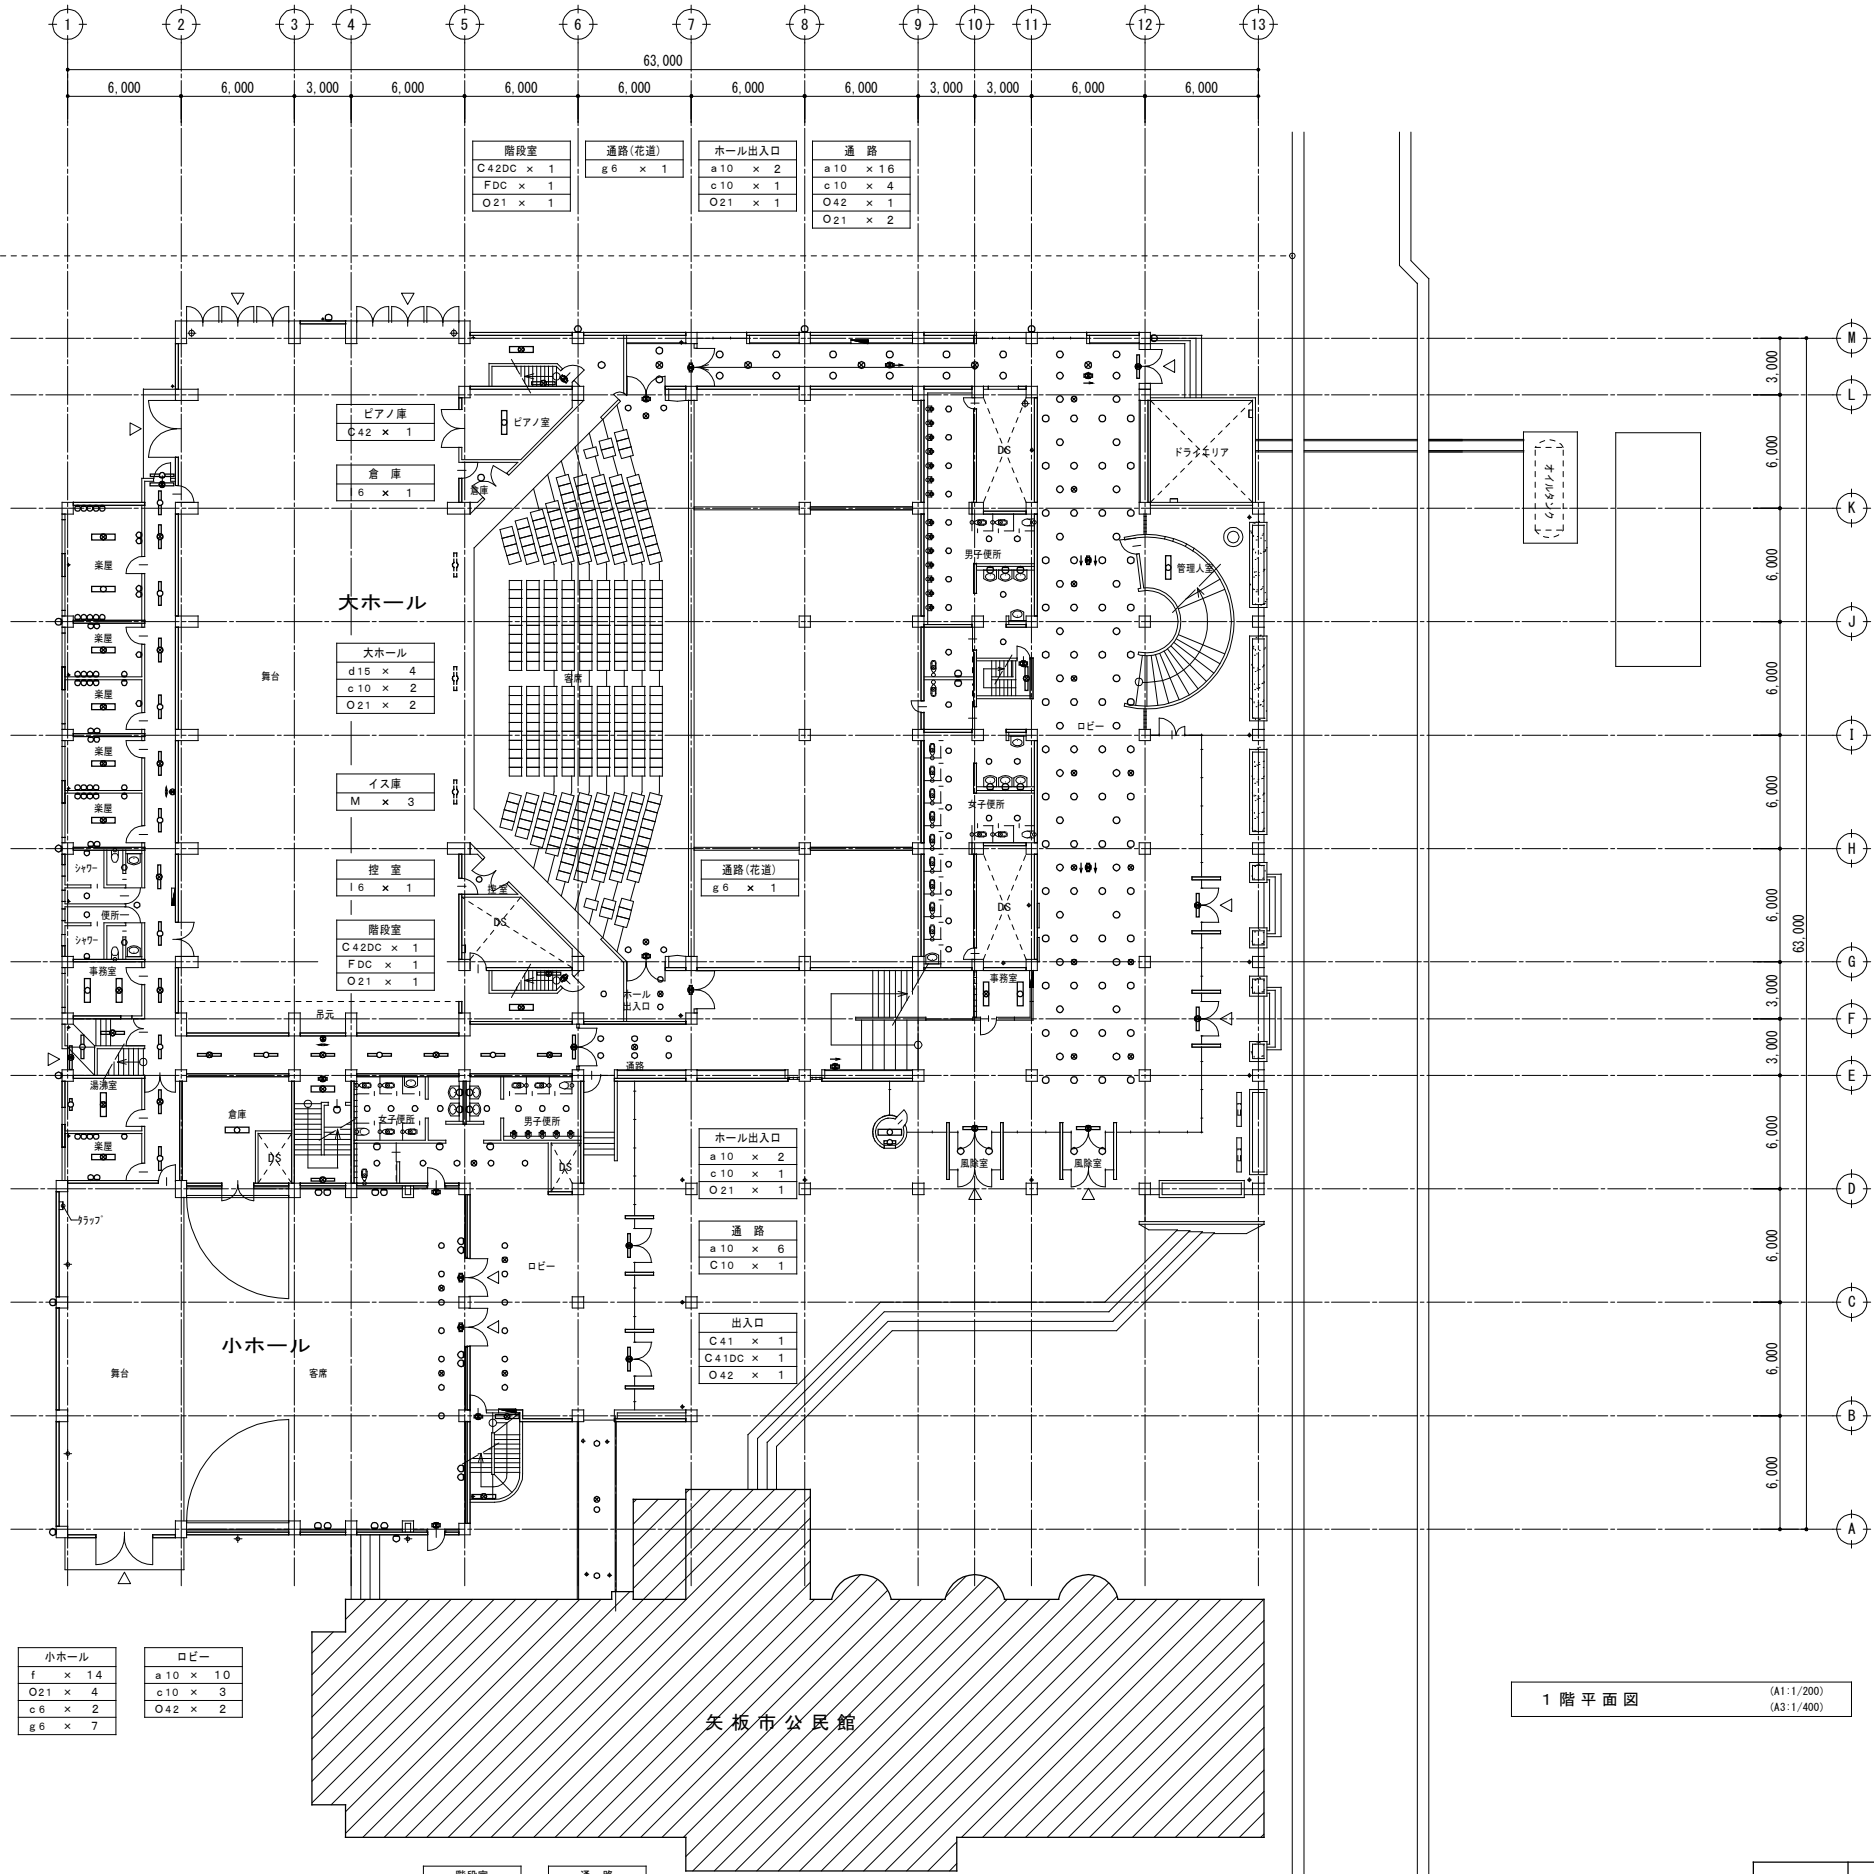

管理入室
C42 × 1

男子便所
16 × 16

女子便所
16 × 16

身障者便所
16 × 2

身障者便所
16 × 2

階段室
FDC × 1
O21 × 1

倉庫
C42 × 1

ロビー
a10 × 90
c10 × 12
O42 × 4
O21 × 2

事務室
A42 × 1
A42DC × 1

風除室
a10 × 2

風除室
a10 × 2

チケットブース
A42 × 1
16 × 1

楽屋
A42 × 1
A42DC × 1
16 × 12
117 × 1

楽屋
A42DC × 1
16 × 6
117 × 1

通路
C41 × 10
C41DC × 10
O42 × 7
P11 × 2
O21 × 1

シャワー室・便所
16 × 5
i × 2

事務室
A42 × 1
A42DC × 1

階段室
FDC × 1

湯沸室
A42DC × 1
G15 × 1

楽屋
A42DC × 1
16 × 6
117 × 1

倉庫
C42 × 1

外壁灯
e × 11

階段室
16 × 1
FDC × 1
C42DC × 1
O21 × 1

男子便所
16 × 6

女子便所
16 × 6

身障者便所
16 × 2

小ホール
f × 14
O21 × 4
c6 × 2
g6 × 7



ロビー
a10 × 10
c10 × 3
O42 × 2

階段室
FDC × 2
O21 × 1

通路
a10 × 3
c10 × 1

1 階平面図 (A1:1/200) (A3:1/400)

工事名称	矢板市文化会館解体工事	図面番号
図面名称/縮尺	電灯設備 1 階平面図【現況】 (A1) 1/200 (A3) 1/400	E - 07
設計年月日	(R6) 2024年11月30日	
設計者	一級建築士 (第104818) 佐治 則昭	承認 校閲 担当
株式会社 創建設計		国府田 大藤
栃木県知事A-1176 栃木県宇都宮市室木町1-37-14 TEL028-600-4107		

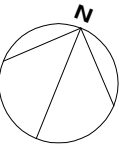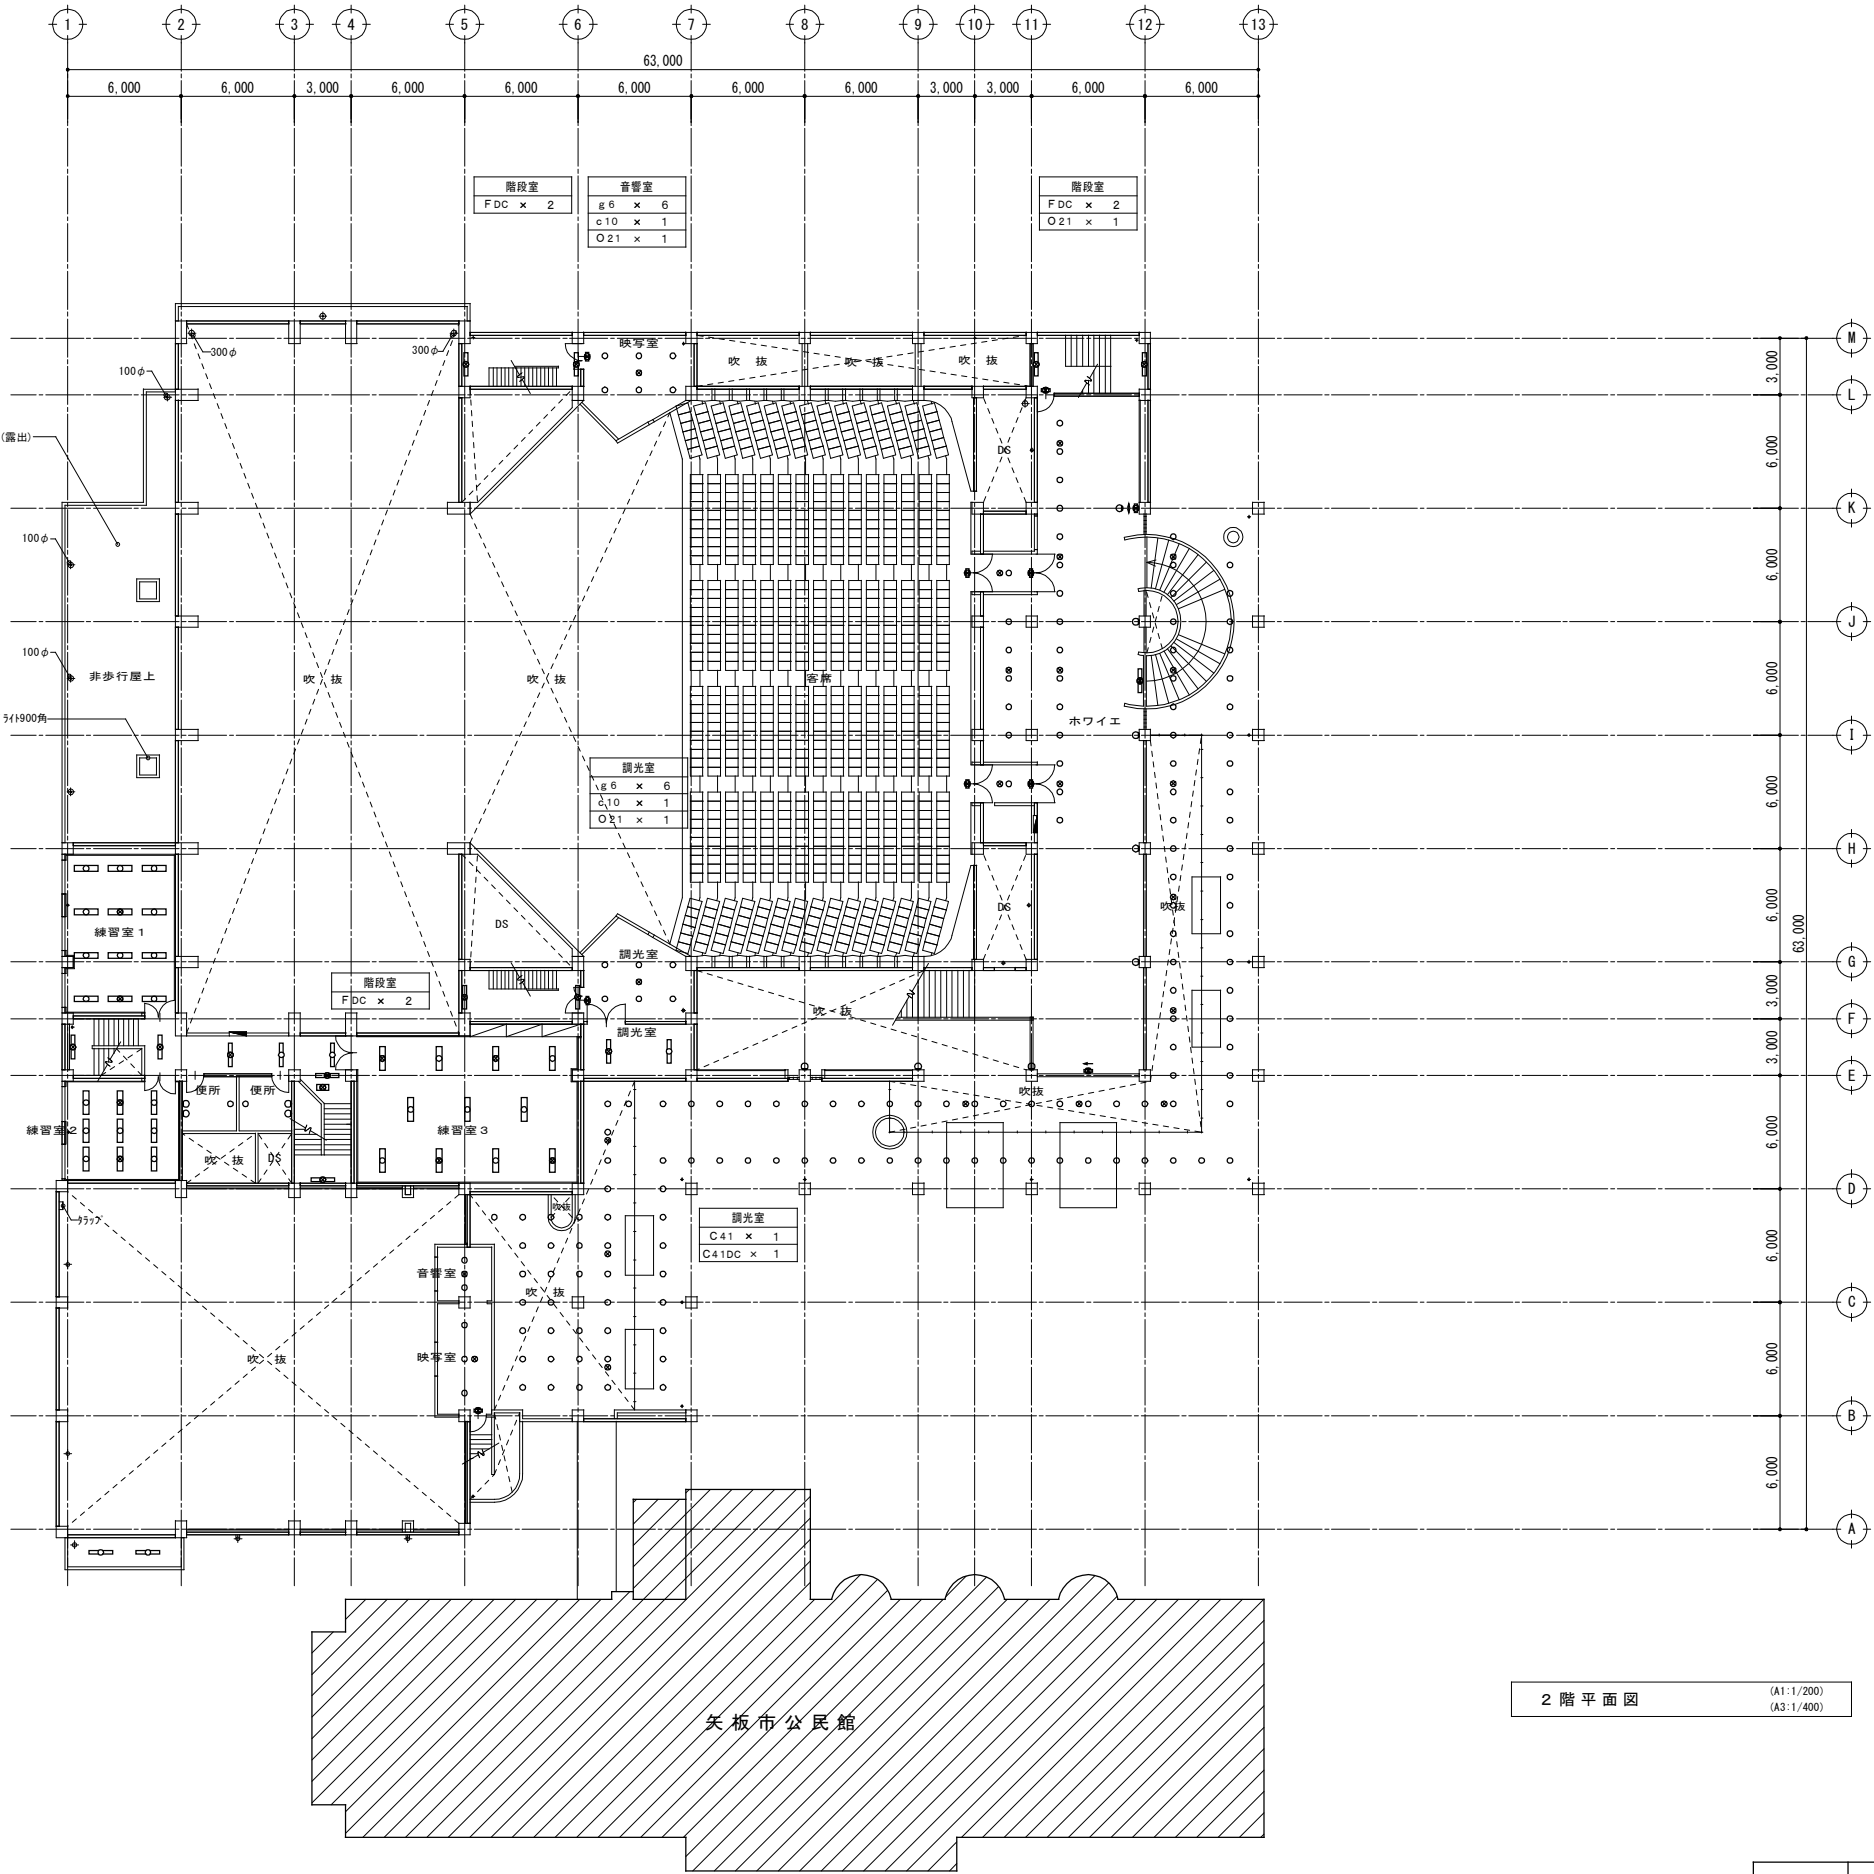

大ホール
d15 × 24
c10 × 2
O21 × 2

ホール出入口
a10 × 2
c10 × 2
O21 × 2

ロビー
a10 × 20
c10 × 5
O42 × 1
P11 × 2
o × 8

軒下
a10 × 89
c10 × 8

練習室1
A42 × 10
A42DC × 2

階段室
FDC × 2

練習室2
A42 × 7
A42DC × 2

便所
I2 × 6

通路
C41 × 2
C41DC × 2
O42 × 1

階段室
FDC × 1
C22DC × 1

練習室3
A42 × 7
A42DC × 4

軒下
C41WP × 2


音響室
映写室
g6 × 5
c10 × 2
O21 × 1

ロビー
a10 × 33
c10 × 3

2階平面図


(A1:1/200)
(A3:1/400)

工事名称	矢板市文化会館解体工事	図面番号
図面名称/縮尺	電灯設備 2階平面図【現況】 (A1) 1/200 (A3) 1/400	E - 08
設計年月日	(R6) 2024年11月30日	
設計者	一級建築士 (第104818) 佐治 則昭	承認 検図 担当
株式会社 創建設計 栃木県知事A-1176 栃木県宇都宮市室木町1-37-14 TEL028-600-4107		国府田 大藤

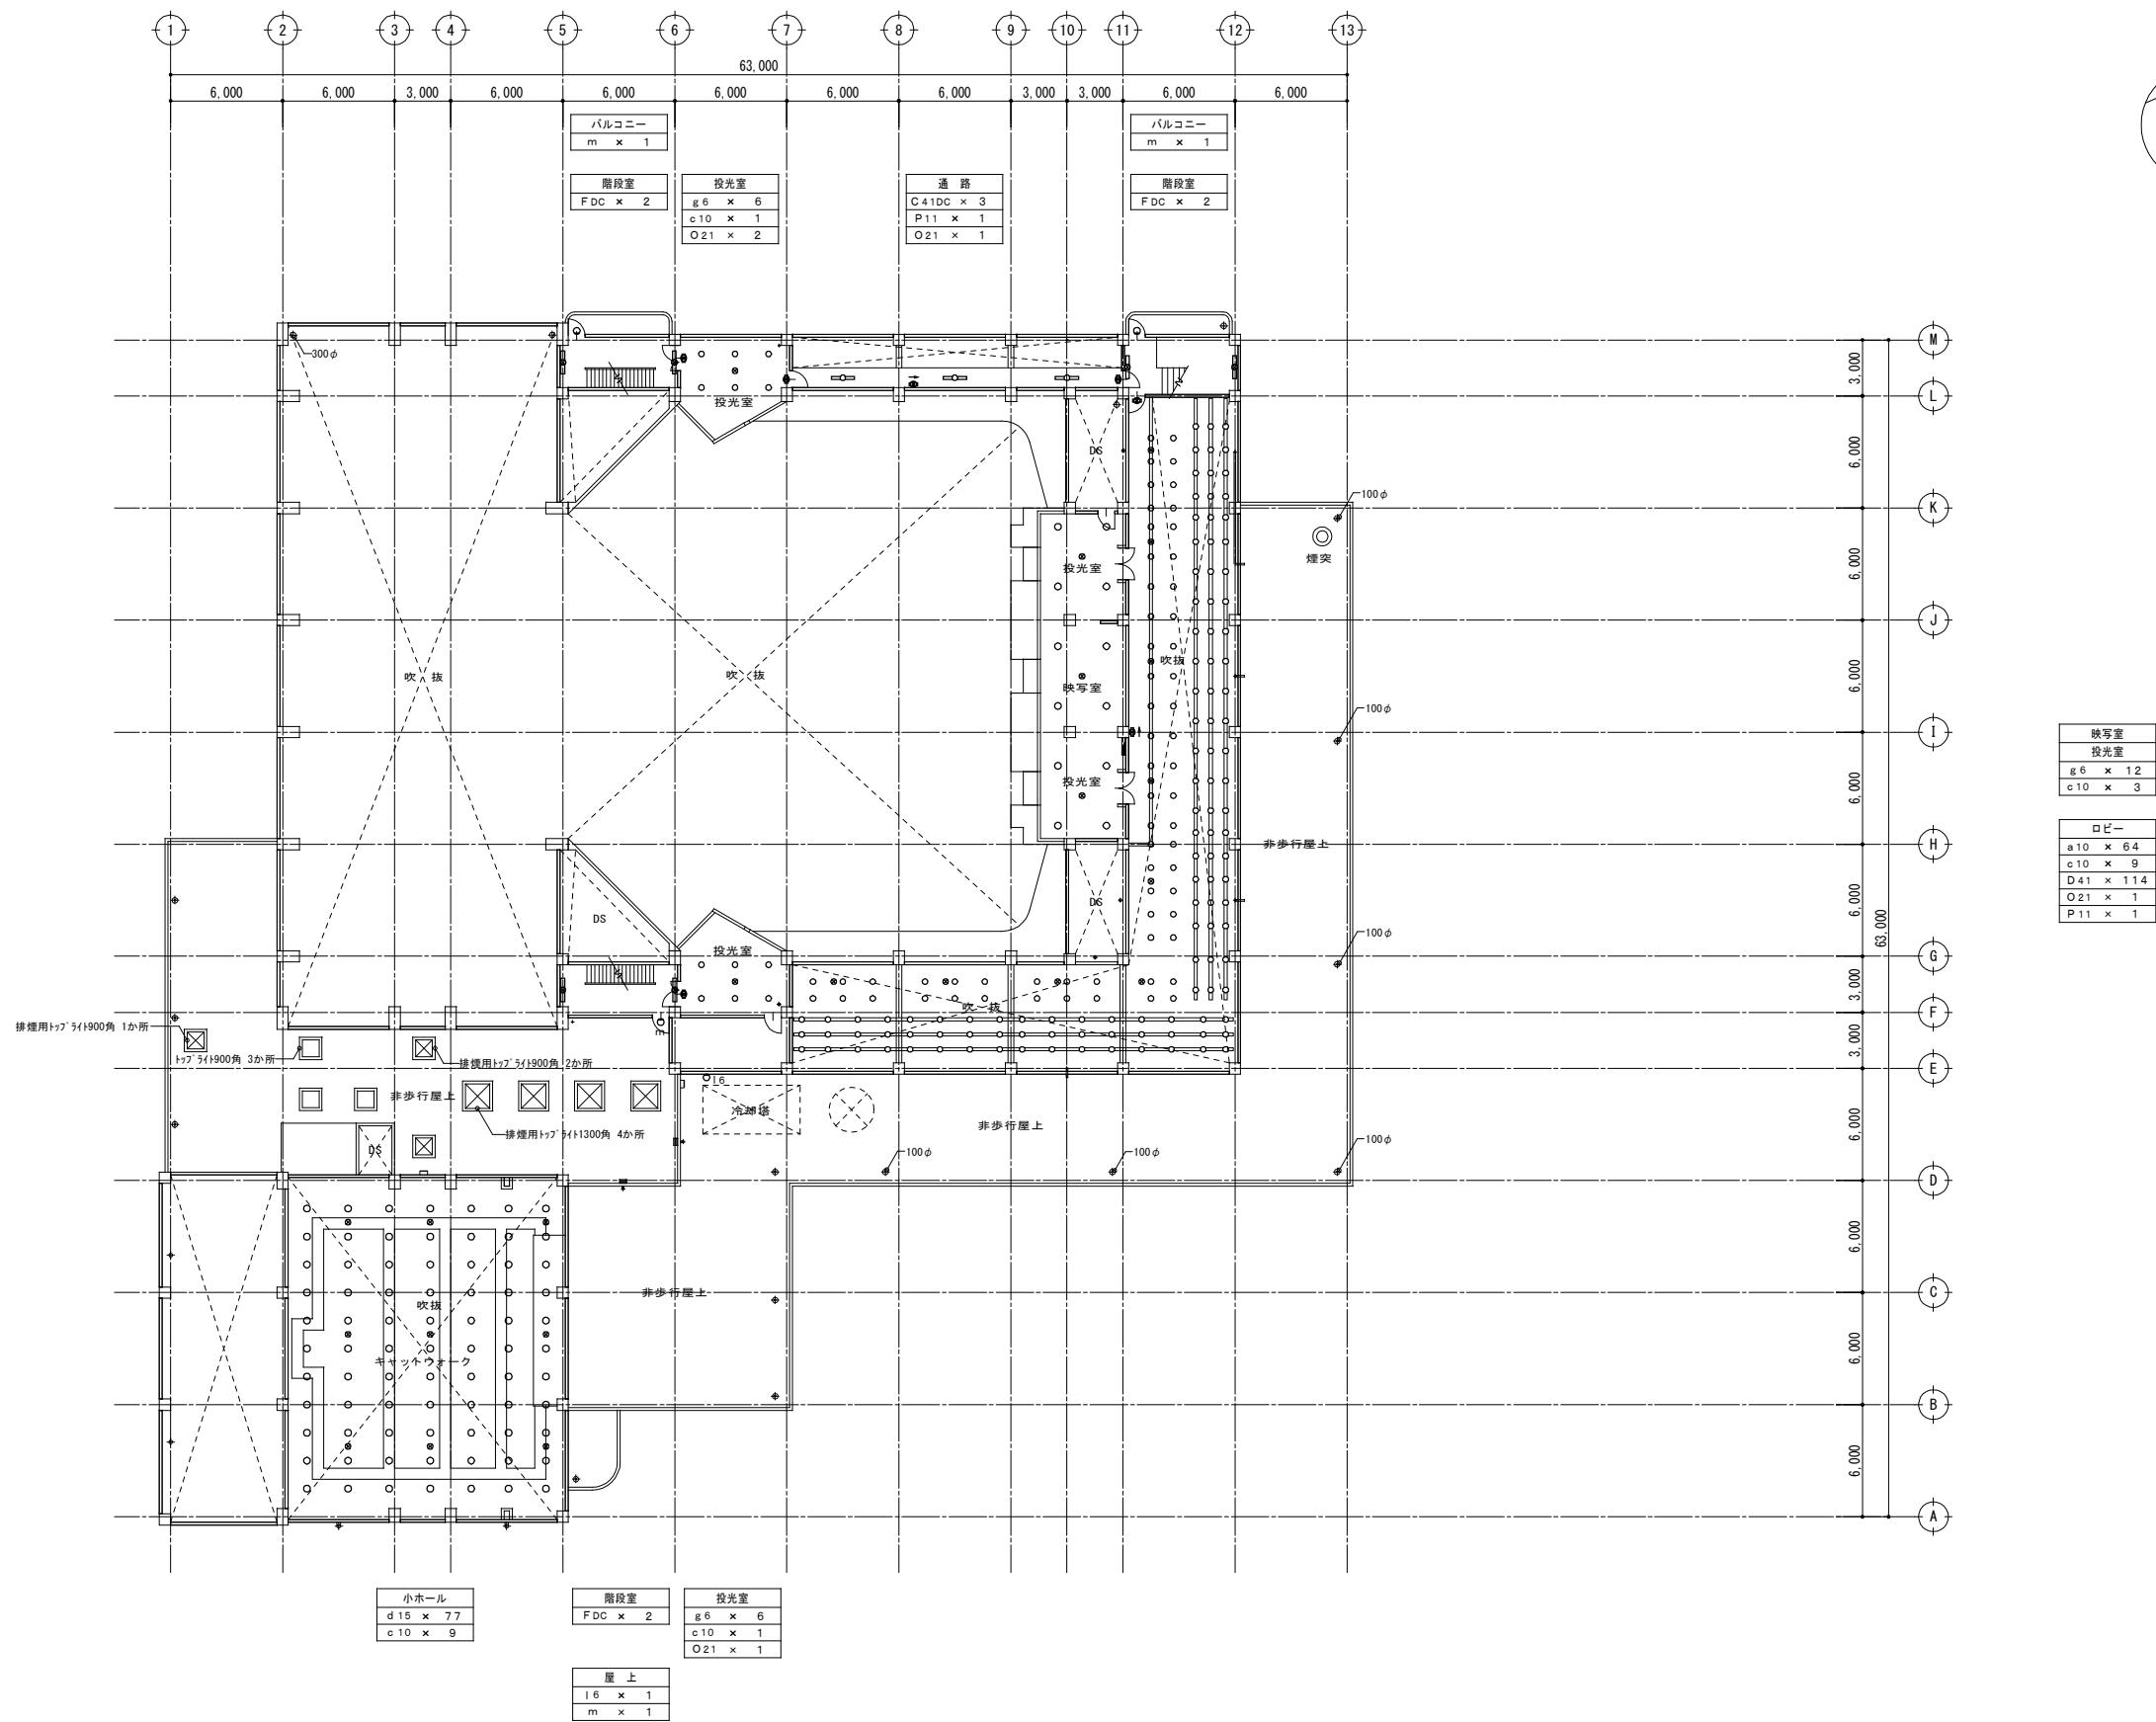


3 階平面図 (A1:1/200) (A3:1/400)

工事名称	矢板市文化会館解体工事	図面番号
図面名称/縮尺	電灯設備 3階平面図【現況】 (A1) 1/200 (A3) 1/400	E - 09
設計年月日	(R6) 2024年11月30日	
設計者	一級建築士 (第104818) 佐治 則昭	承認 校閲 担当
株式会社 創建設計		国府田 大藤
栃木県知事A-1176 栃木県宇都宮市室木町1-37-14 TEL028-600-4107		

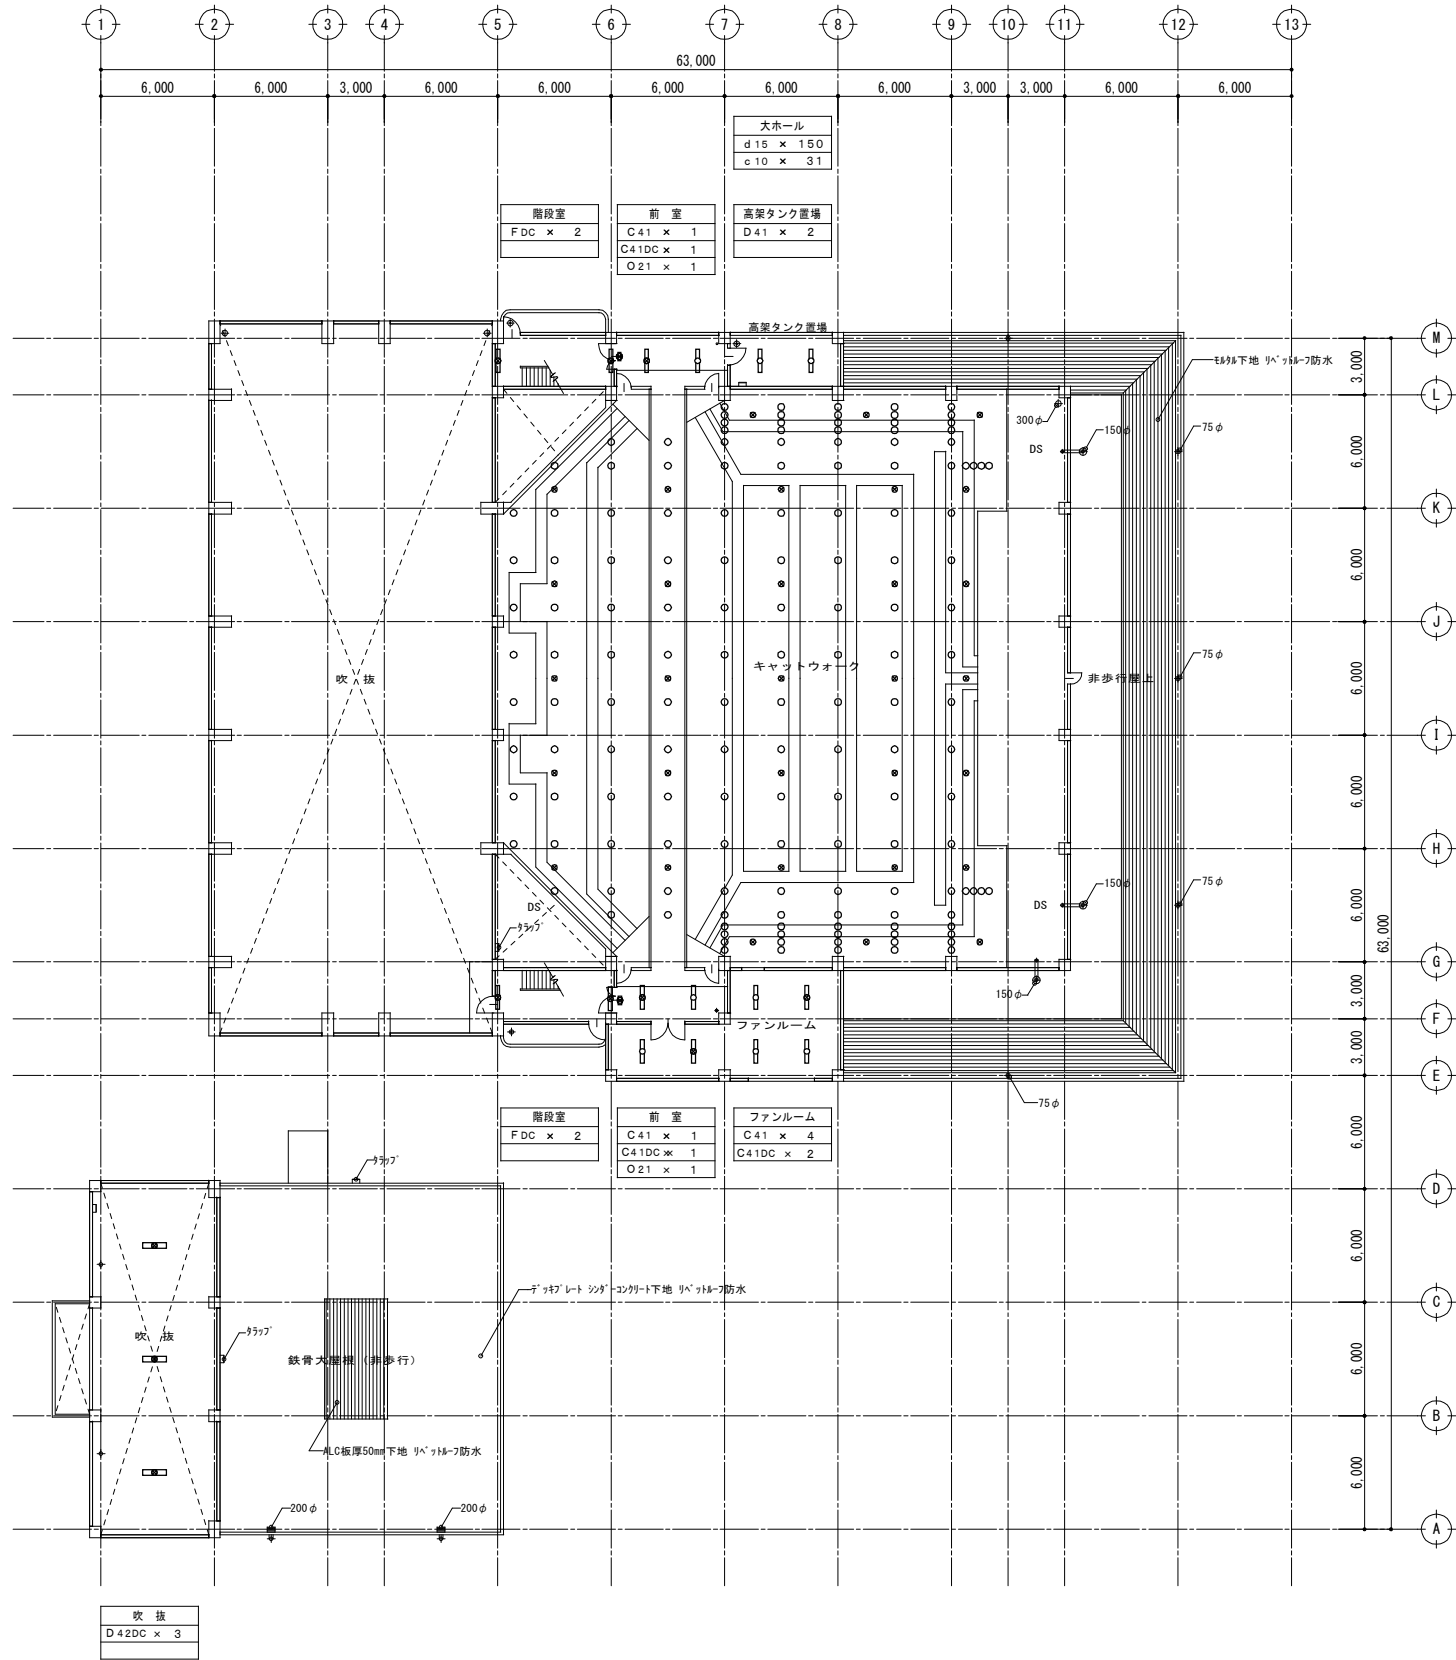


4 階平面図 (A1:1/200) (A3:1/400)

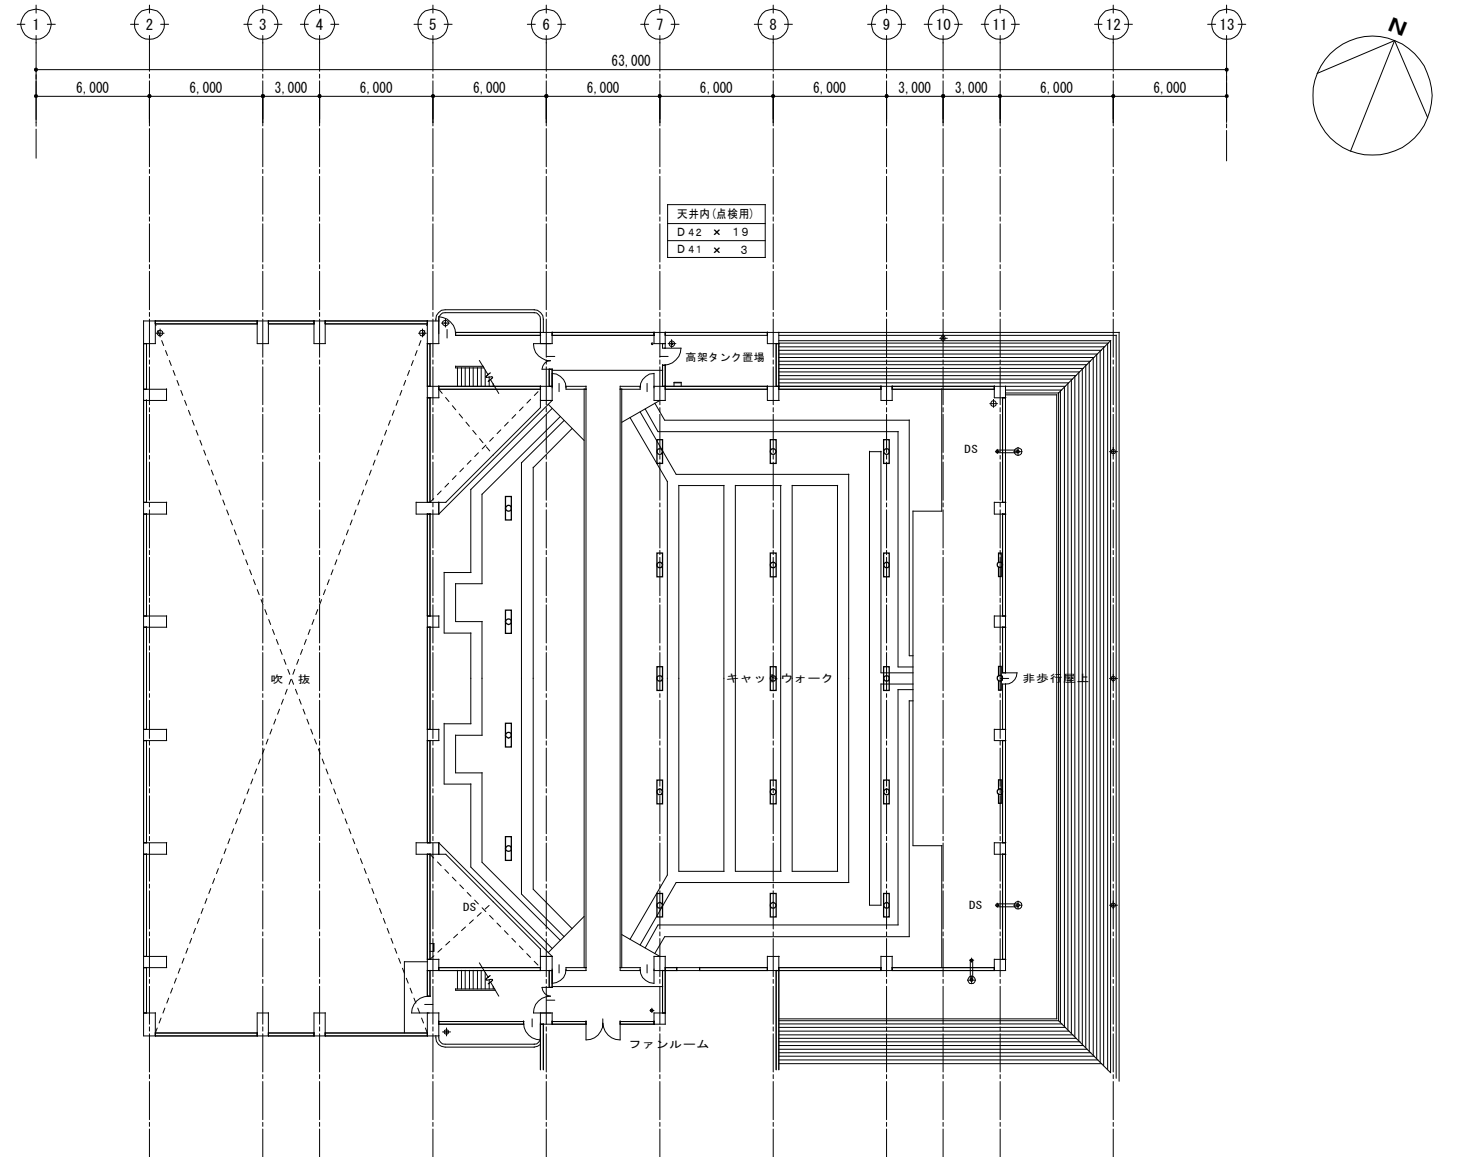


4 階天井裏 (A1:1/200) (A3:1/400)

工事名称	矢板市文化会館解体工事	図面番号
図面名称/縮尺	電灯設備 4階平面図【現況】 (A1) 1/200 (A3) 1/400	E - 10
設計年月日	(R6) 2024年11月30日	
設計者	一級建築士 (第104818) 佐治 則昭	承認 校図 担当
株式会社 創建設計		国府田 大藤
栃木県知事A-1176 栃木県宇都宮市室木町1-37-14 TEL028-600-4107		

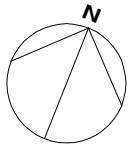


スノコ上(点検用)
D42 × 7
D42DC × 14

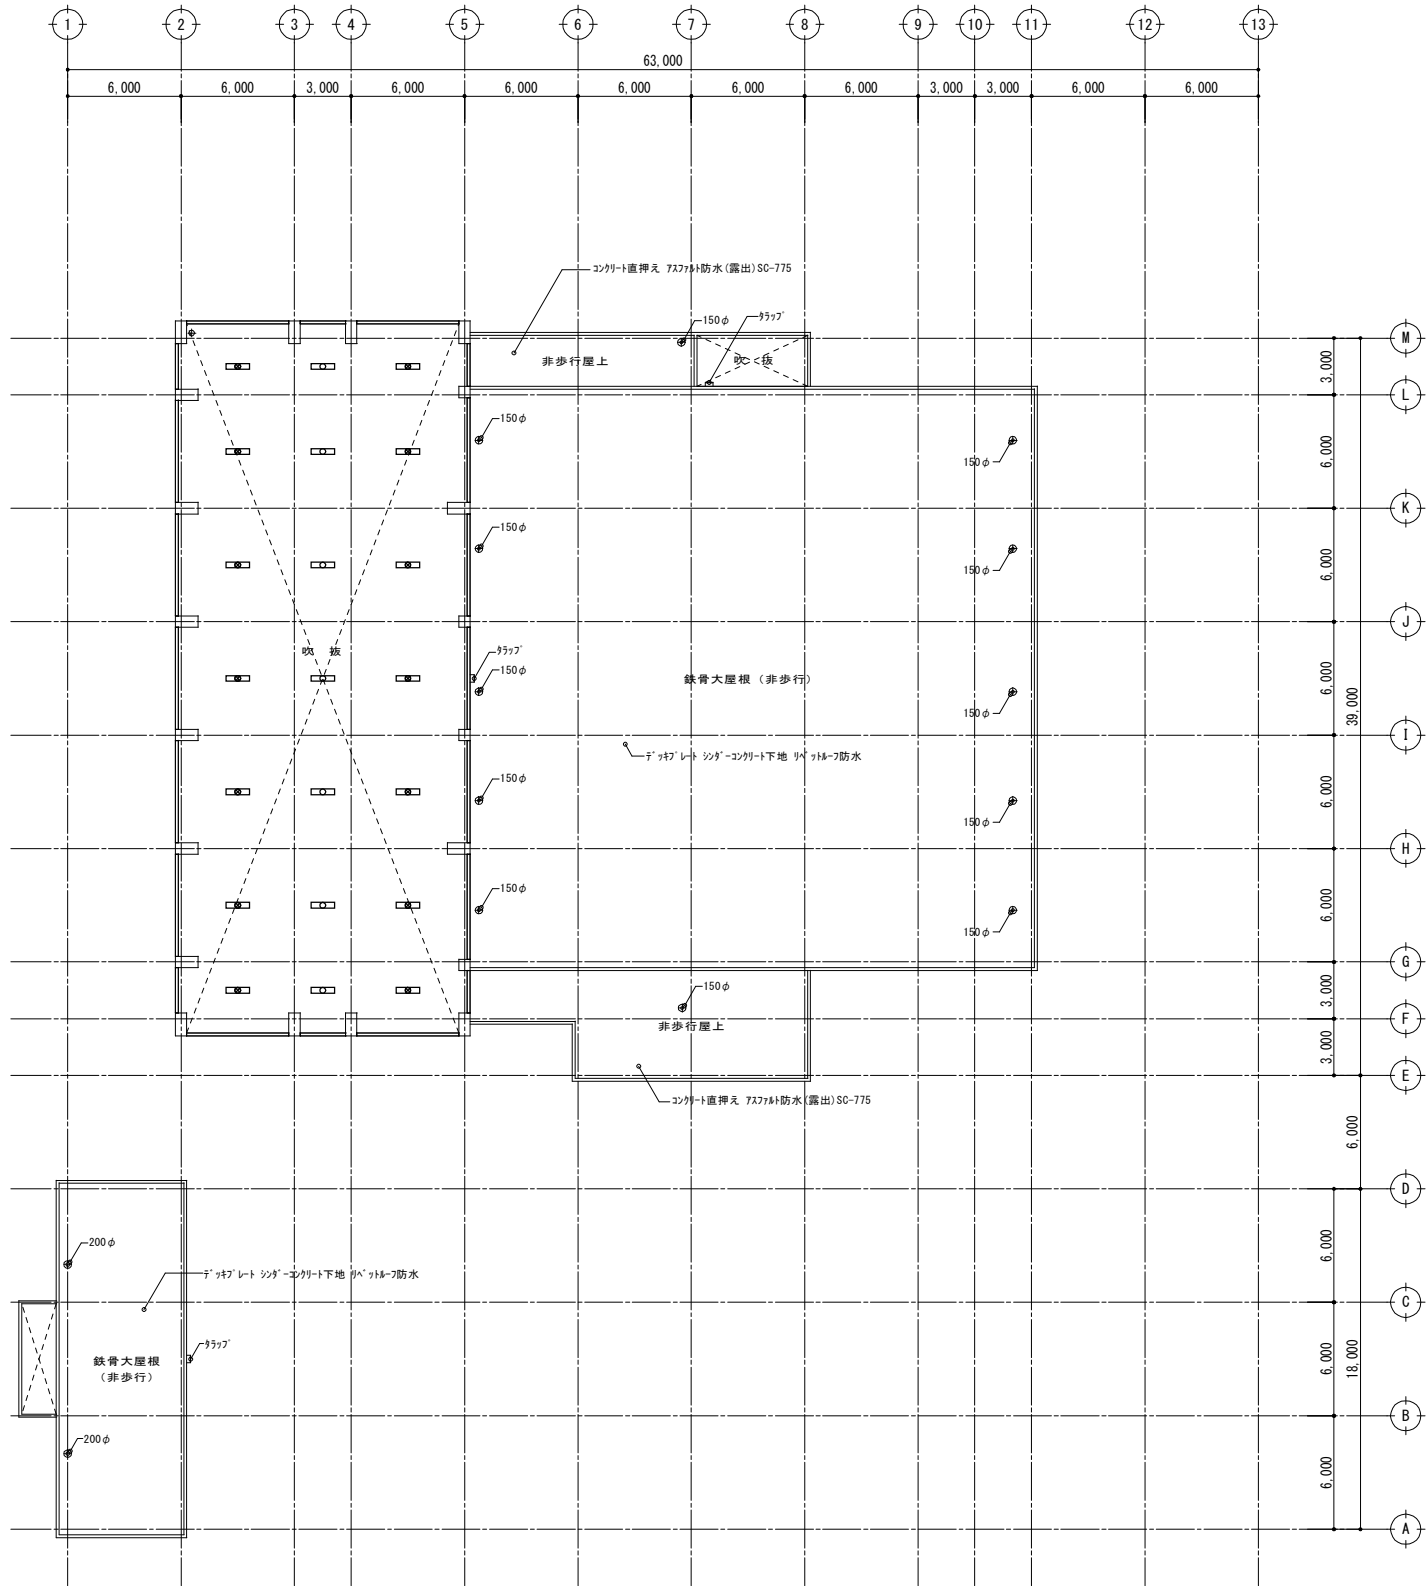

5 階 平 面 図



(A1:1/200)
(A3:1/400)

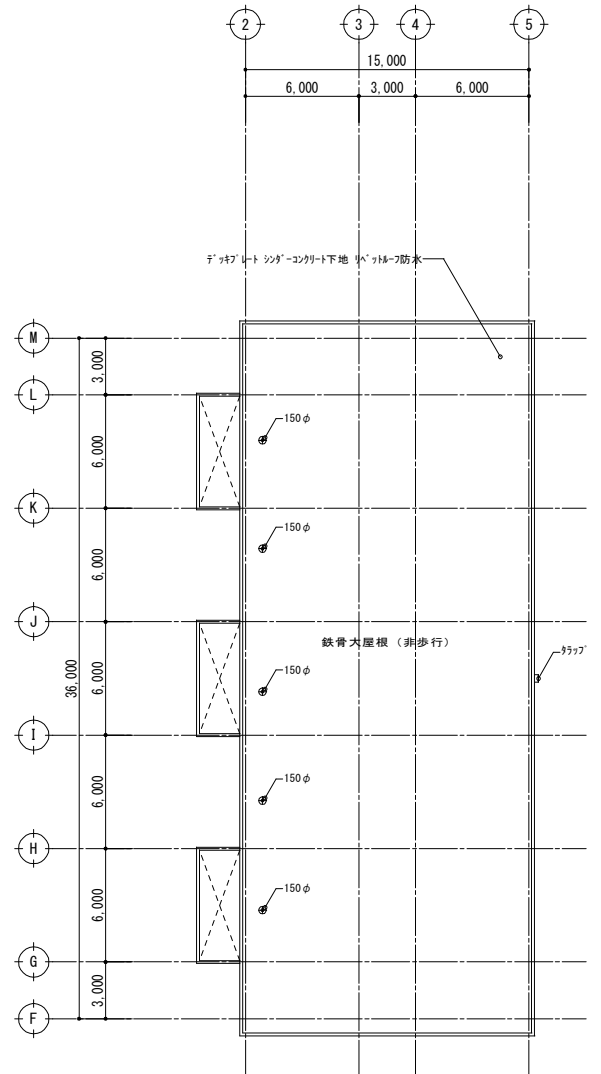

2 階 平 面 図

(A1:1/200)
(A3:1/400)

工 事 名 称		矢板市文化会館解体工事		図面番号	
図面名称/縮尺		電灯設備 5階・R階平面図【現況】 (A1) 1/200 (A3) 1/400		E - 11	
設計年月日		(R6) 2024年11月30日			
設 計 者		一級建築士(第104818) 佐治 則昭		承認	検図 担当
		株 式 会 社 創 建 設 計			国府田 大藤
		栃木県知事A-1176 栃木県宇都宮市室木町1-37-14 TEL028-600-4107			

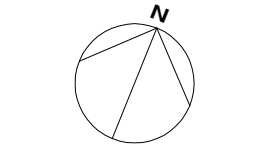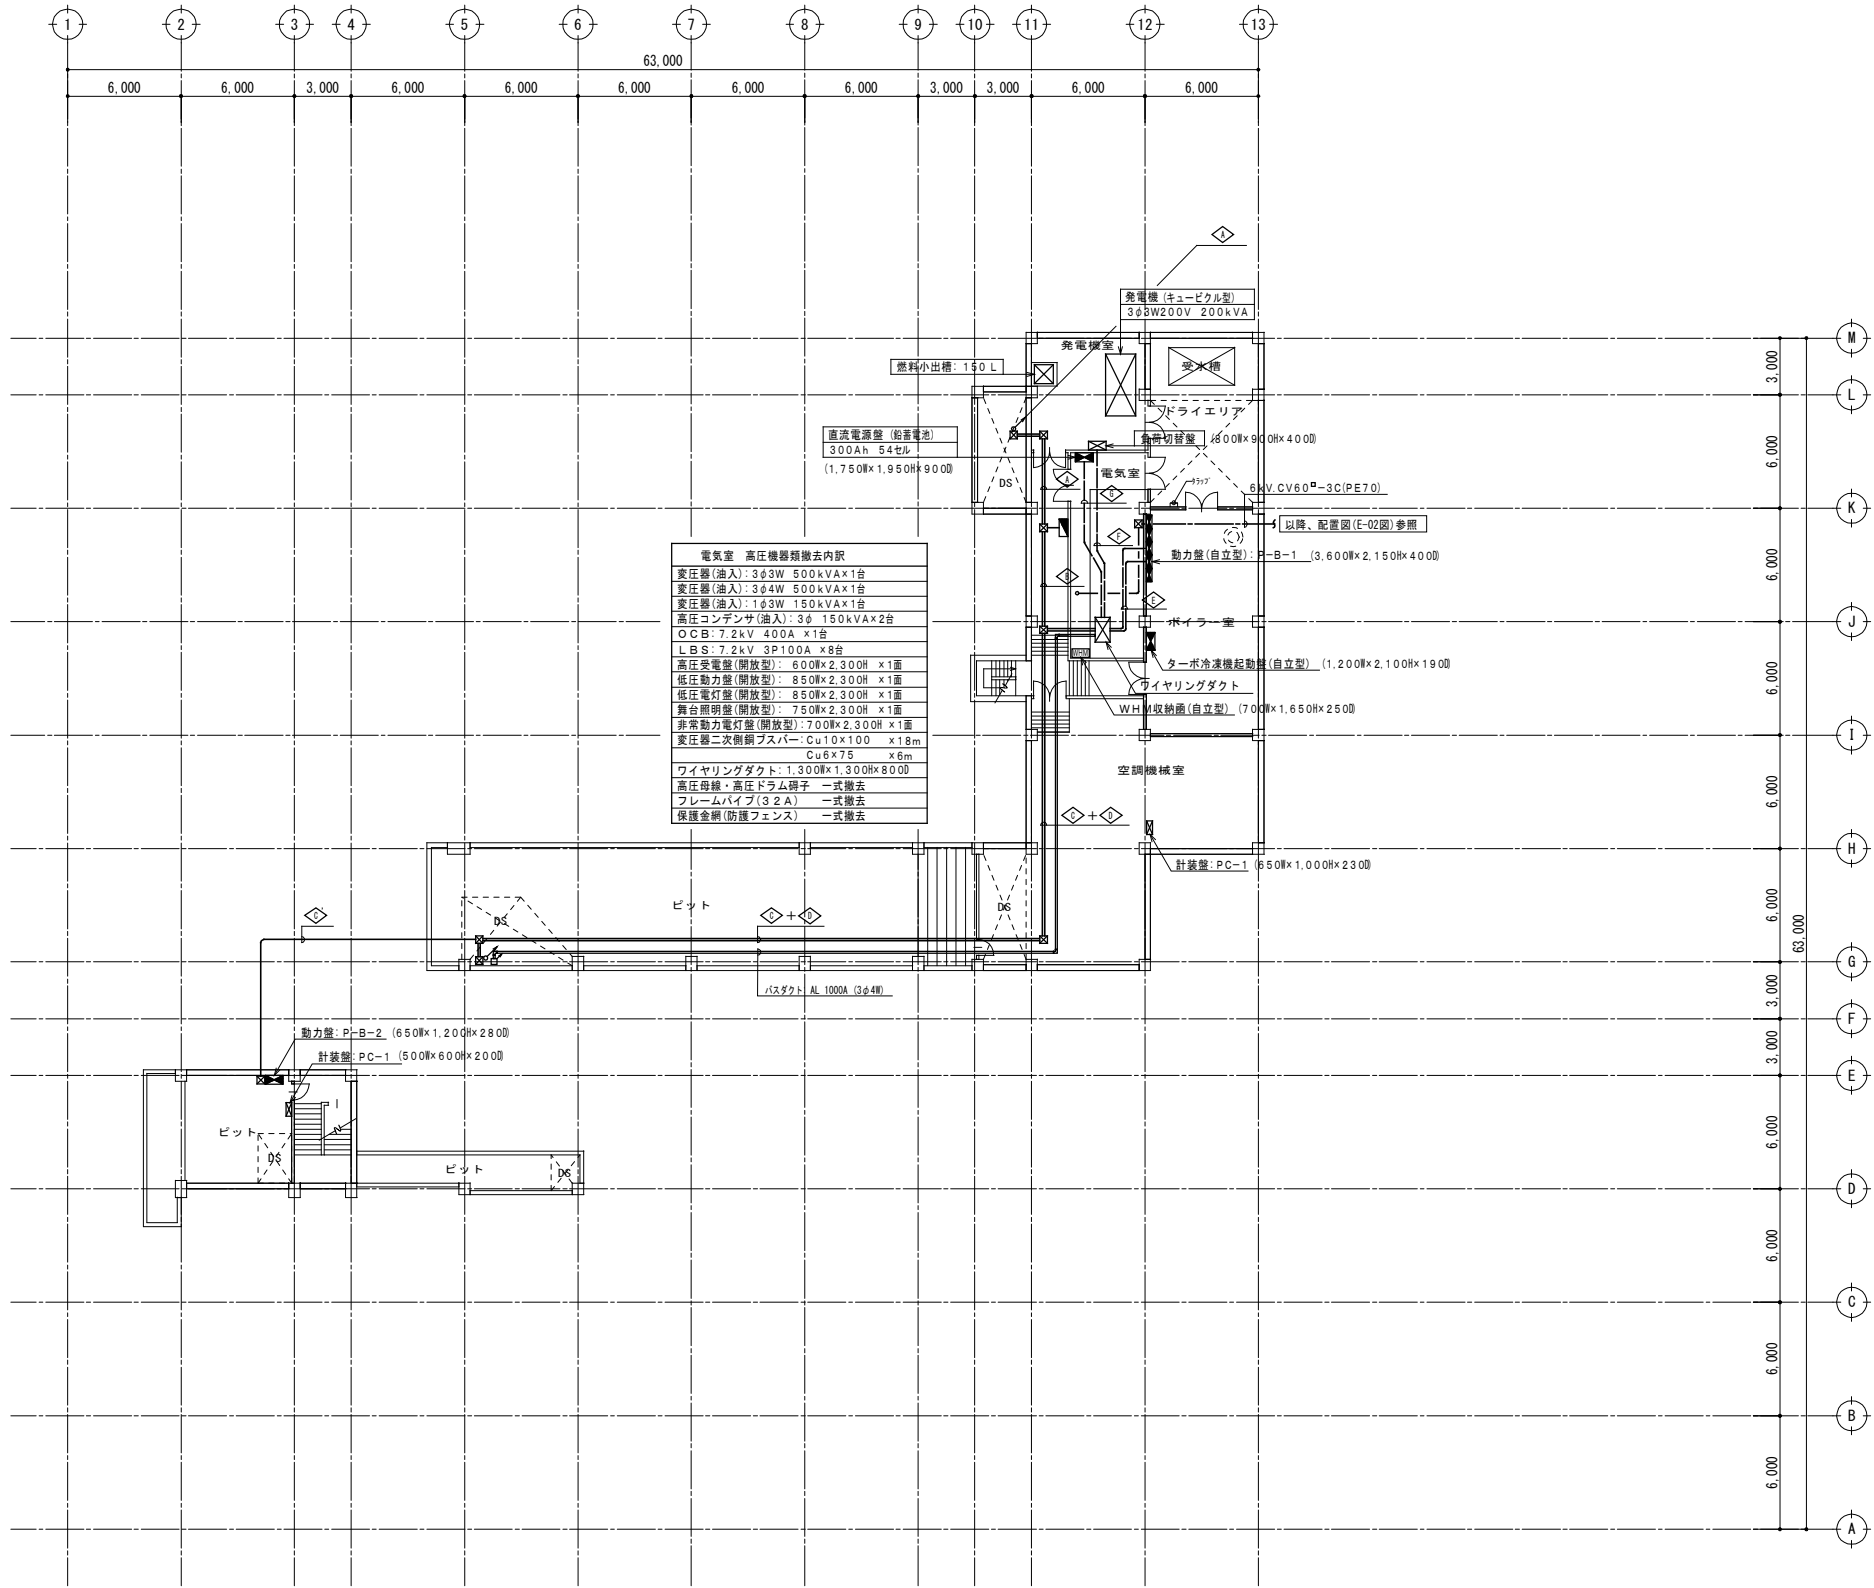

IV 22 ^φ ×3	(31)	1φ L-108
IV 38 ^φ ×3.E14 ^φ	(51)	1φ L-106
IV 150 ^φ ×3	(75)	1φ L-104
IV 80 ^φ ×3	(51)	1φ L-102
FP50 ^φ -2C	(51)	DC G-101
IV 38 ^φ ×3	(39)	3φ M-106
IV 38 ^φ ×3	(39)	3φ M-107
IV 38 ^φ ×1	(25)	ED

IV 22 ^φ ×3	(31)	1φ L-108
IV 38 ^φ ×3.E14 ^φ	(51)	1φ L-106
IV 150 ^φ ×3	(75)	1φ L-104
IV 80 ^φ ×3	(51)	1φ L-102
IV 38 ^φ ×3	(39)	1φ L-101
FP50 ^φ -2C	(51)	DC G-101
IV 38 ^φ ×3	(39)	3φ M-106
IV 38 ^φ ×3	(39)	3φ M-107
IV 38 ^φ ×1	(25)	ED

IV 38 ^φ ×3.E14 ^φ	(51)	3φ M-104
--	------	----------

IV 38 ^φ ×3.E14 ^φ	(PE54)	3φ M-104
--	--------	----------

FP38 ^φ -3C	(63)	DC E-103
IV 38 ^φ ×4	(51)	1φ T-102
IV 22 ^φ ×3	(31)	1φ L-109
IV 22 ^φ ×3.E14 ^φ	(39)	1φ L-107
IV 80 ^φ ×3	(51)	1φ L-105
IV 150 ^φ ×3	(75)	1φ L-103
FP50 ^φ -2C	(51)	DC G-101
IV 50 ^φ ×3	(51)	3φ M-105
IV 14 ^φ ×7	(51)	3φ 冷却路
IV 38 ^φ ×1	(25)	ED

IV 200 ^φ ×3	(75)	3φ M-101
IV 200 ^φ ×3	(75)	3φ M-102
IV 200 ^φ ×3	(75)	3φ M-103
FP100 ^φ -3C	(75)	DC E-101
FP14 ^φ -3C	(51)	DC E-102
IV 38 ^φ ×1	(25)	ED


FP200 ^φ -3C	(75)	GC 発電機
------------------------	------	--------

FP60 ^φ -2C	(51)	DC 直流電源盤
FP14 ^φ -3C	(51)	DC 直流電源盤

地下階平面図

(A1:1/200)
(A3:1/400)


工事名称	矢板市文化会館解体工事	図面番号
図面名称/縮尺	幹線・動力・弱電設備 地下階平面図 (A1) 1/200 (A3) 1/400	E - 12
設計年月日	(R6) 2024年11月30日	
設計者	一級建築士 (第104818) 佐治 則昭	承認 検図 担当
株式会社 創建設計		国府田 大藤
栃木県知事A-1176 栃木県宇都宮市室木町1-37-14 TEL028-600-4107		

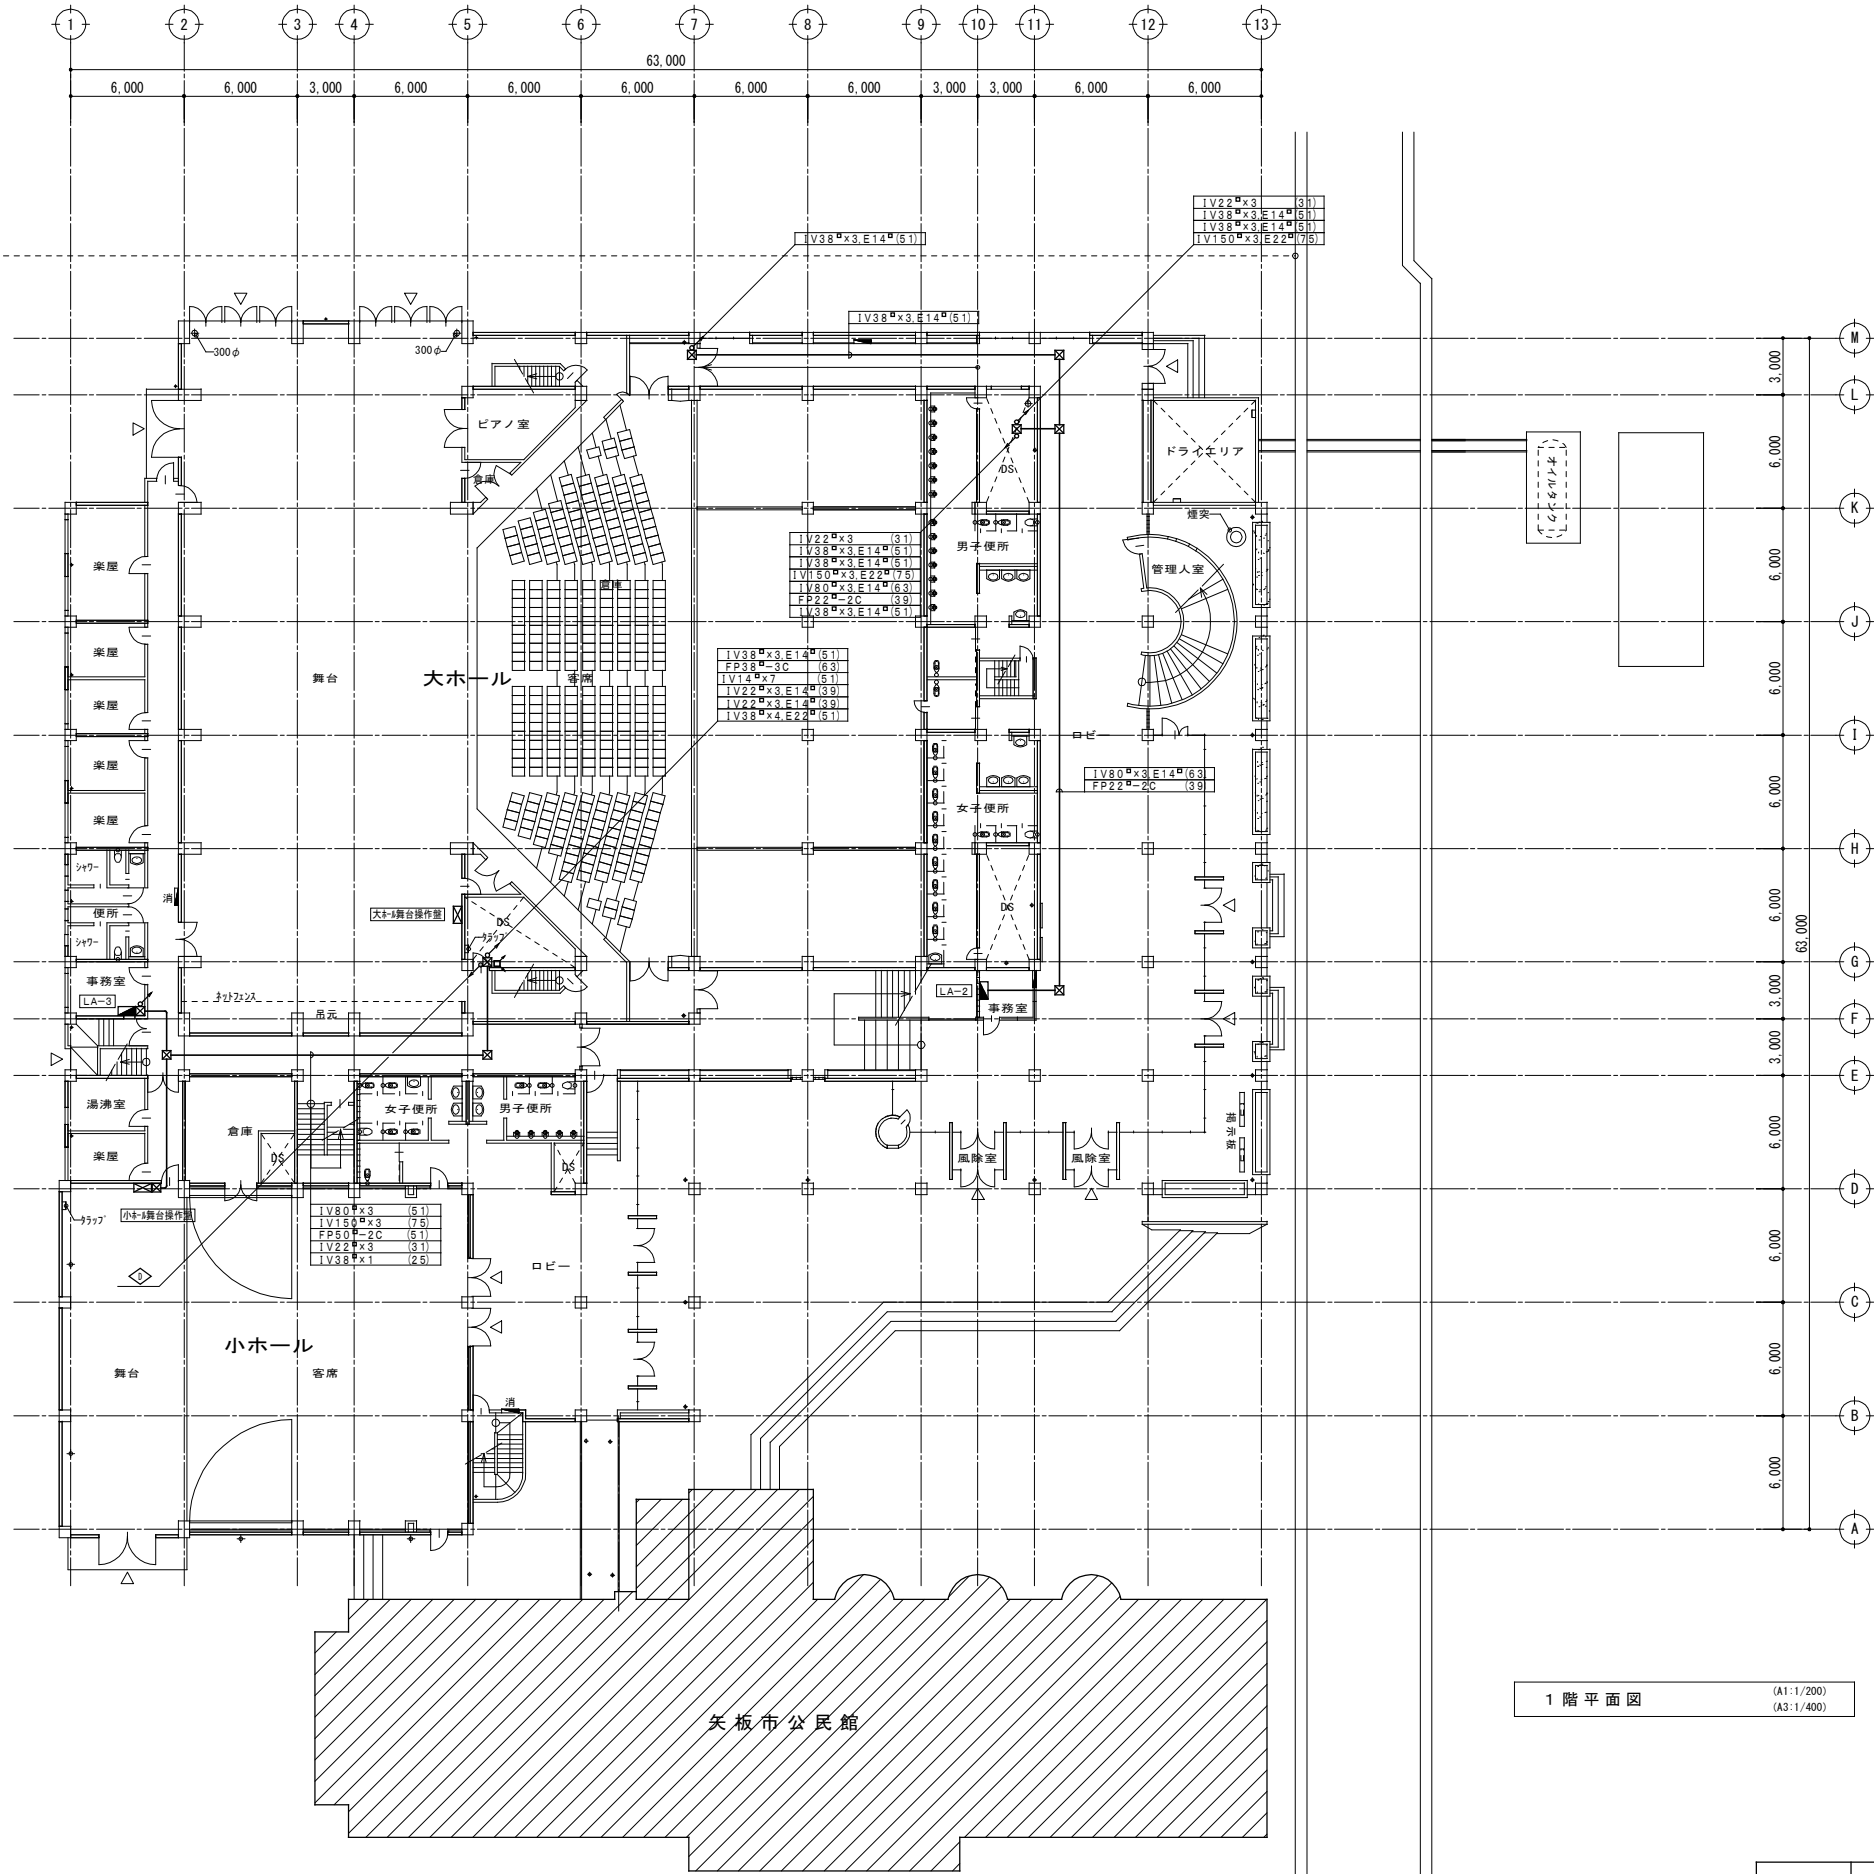


FP38 [□] -3C	(63)	DC E-103
1V 38 [□] x4	(51)	1φ T-102
1V 22 [□] x3	(31)	1φ L-109
1V 22 [□] x3.E14 [□]	(39)	1φ L-107
1V 80 [□] x3	(51)	1φ L-105
1V 150 [□] x3	(75)	1φ L-103
FP50 [□] -2C	(51)	DC G-101
1V 50 [□] x3	(51)	3φ M-105
1V 14 [□] x7	(51)	3φ 湯沸室
1V 38 [□] x1	(25)	ED

1 階平面図 (A1:1/200)
(A3:1/400)

工事名称	矢板市文化会館解体工事	図面番号
図面名称/縮尺	幹線・動力・弱電設備 1階平面図 (A1) 1/200 (A3) 1/400	E - 13
設計年月日	(R6) 2024年11月30日	
設計者	一級建築士 (第104818) 佐治 則昭	承認 検図 担当
株式会社 創建設計 栃木県知事A-1176 栃木県宇都宮市室木町1-37-14 TEL028-600-4107		国府田 大藤

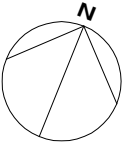


工事名称	矢板市文化会館解体工事	図面番号		
図面名称/縮尺	幹線・動力・弱電設備 2階平面図 (A1) 1/200 (A3) 1/400	E - 14		
設計年月日	(R6) 2024年11月30日			
設計者	一級建築士 (第104818) 佐治 則昭	承認	検印	担当
	株式会社 創建設計 板木県知事A-1176 板木県宇都宮市坂本1-37-14 TEL028-600-4107		国府田	大藤

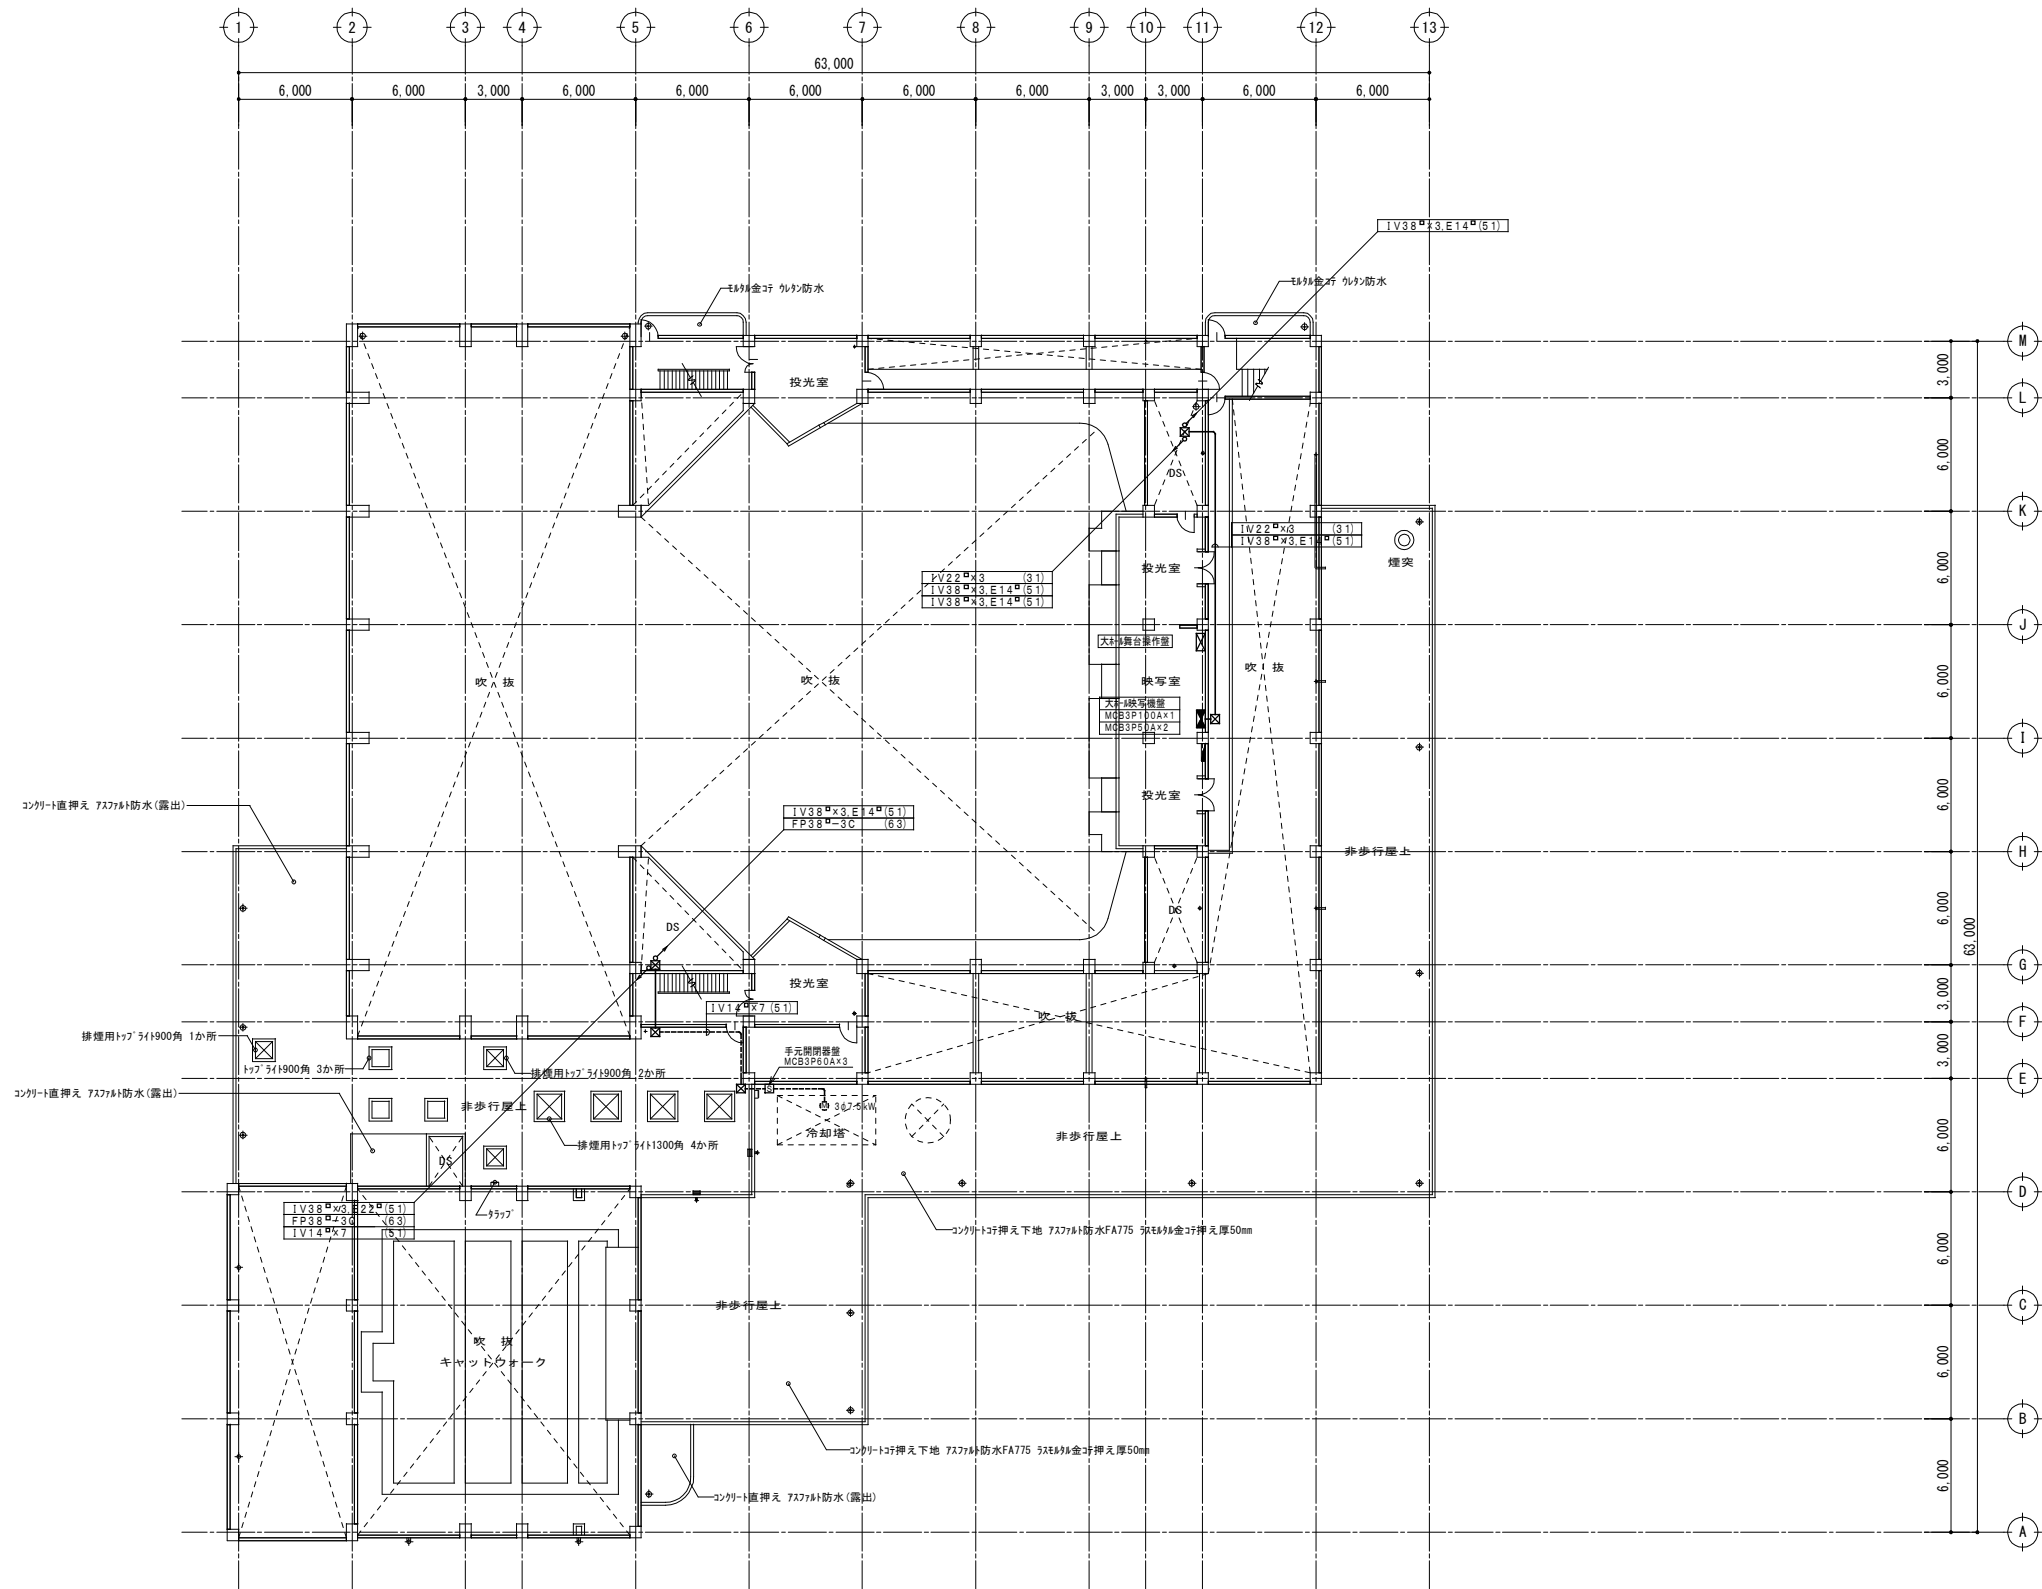




3 階平面図 (A1:1/200) (A3:1/400)

工事名称	矢板市文化会館解体工事	図面番号
図面名称/縮尺	幹線・動力・弱電設備 3階平面図 (A1) 1/200 (A3) 1/400	E - 15
設計年月日	(R6) 2024年11月30日	
設計者	一級建築士 (第104818) 佐治 則昭	承認 検図 担当
株式会社 創建設計 栃木県知事A-1176 栃木県宇都宮市室木町1-37-14 TEL028-600-4107		

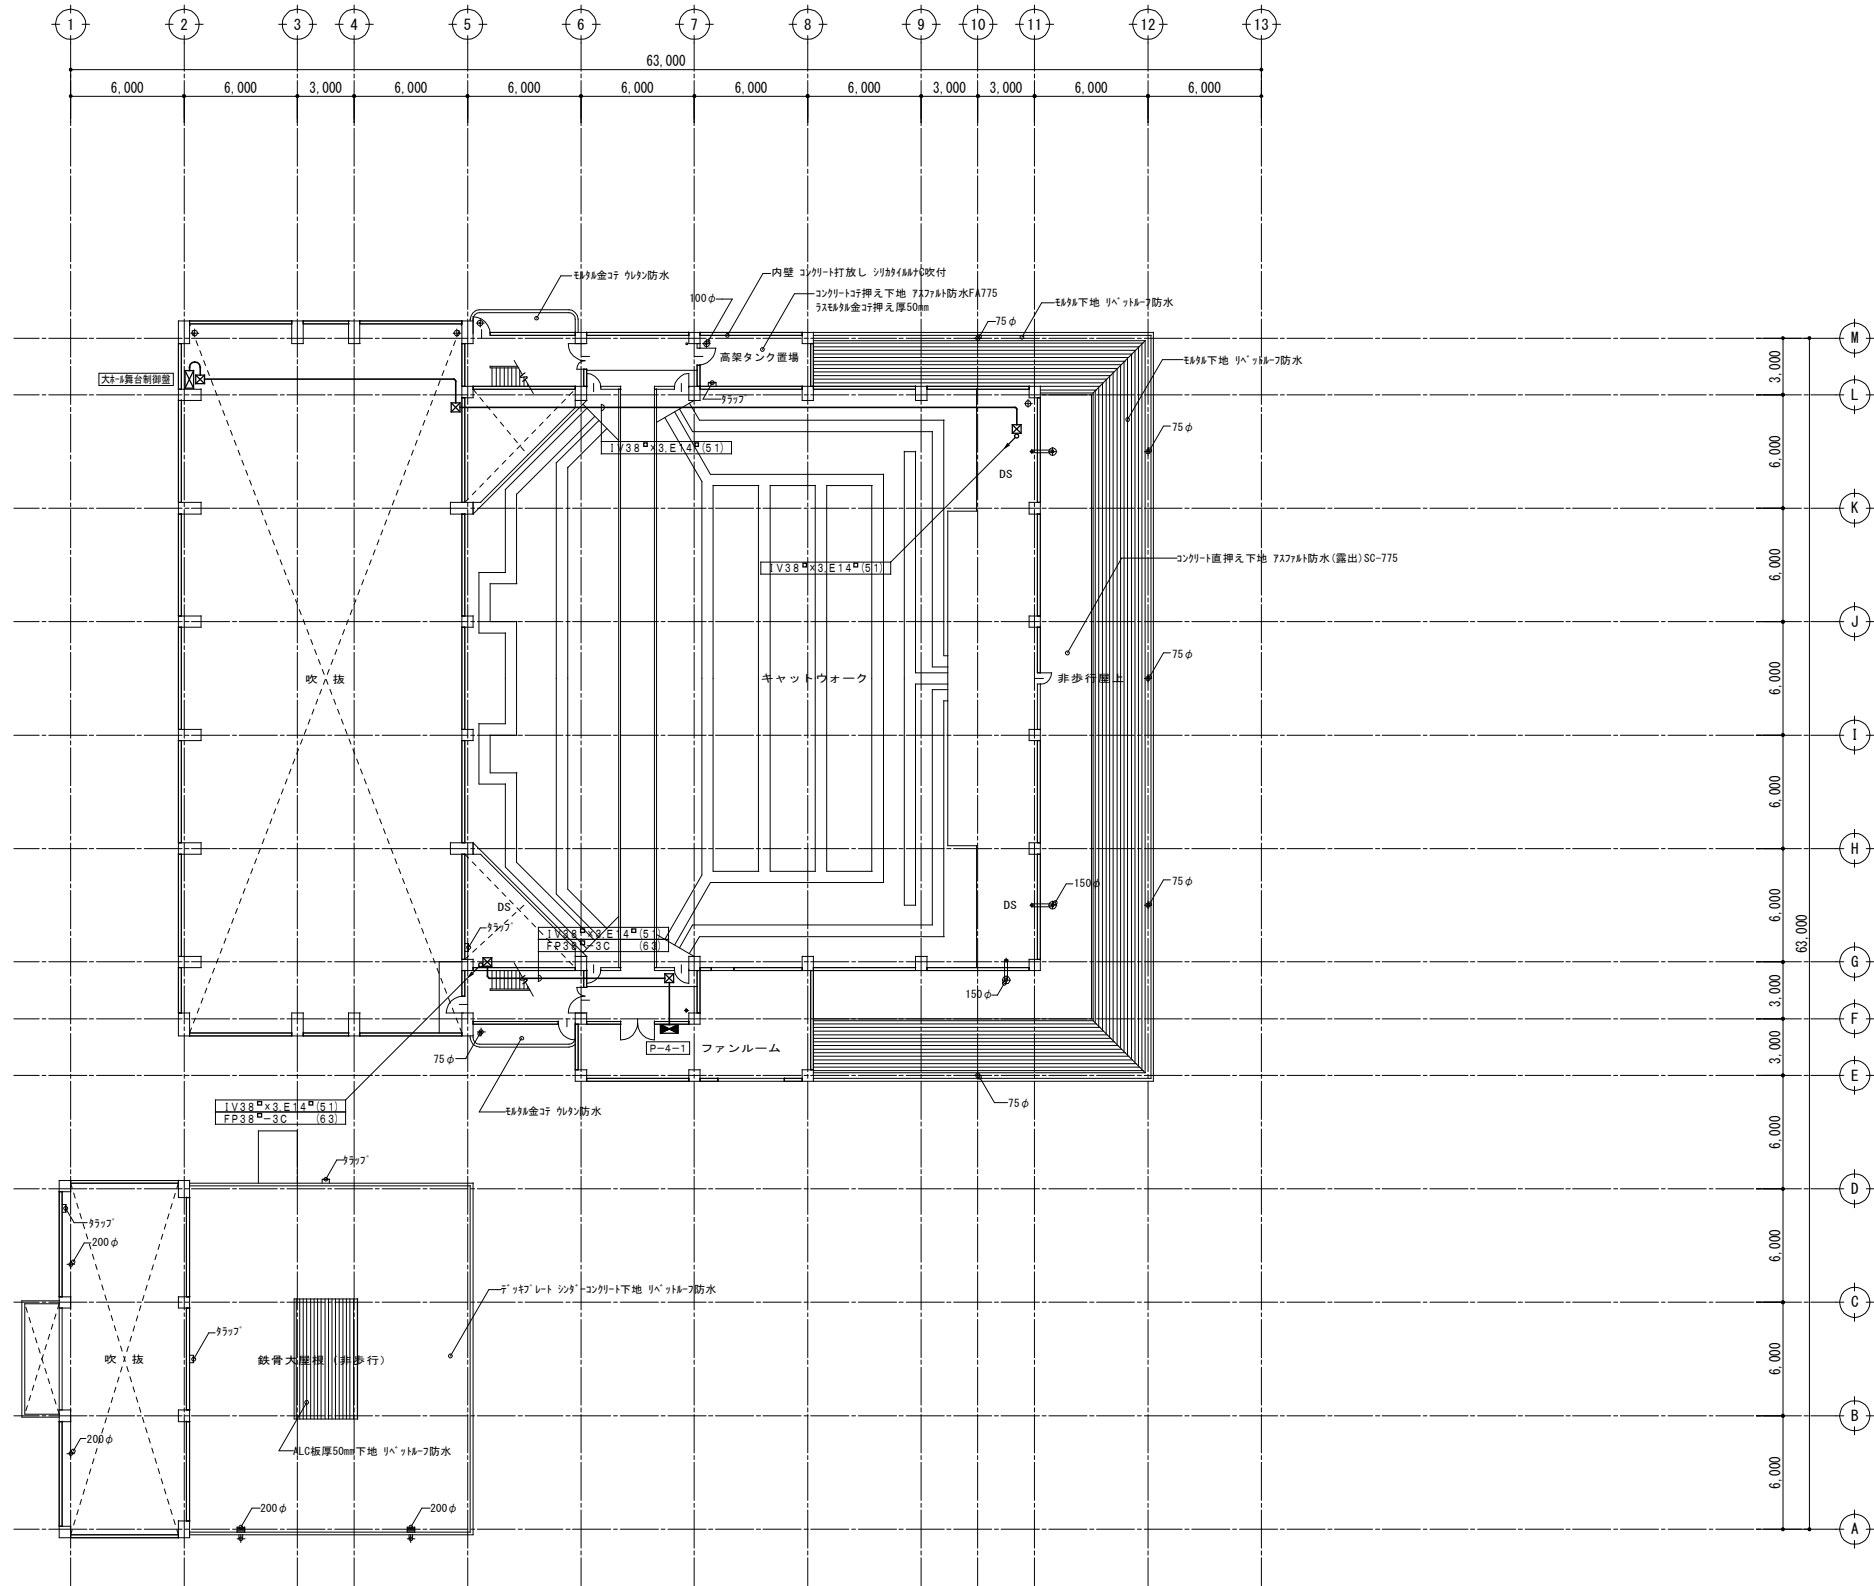

4 階 平 面 図 (A1:1/200) (A3:1/400)

工 事 名 称		矢板市文化会館解体工事		図面番号		
図面名称/縮尺		幹線・動力・弱電設備 4階平面図		E - 16		
設計年月日		(R6) 2024年11月30日				
設 計 者		一級建築士 (第104818) 佐治 則昭		承認	検図	担当
		株 式 会 社 創 建 設 計		国府田 大藤		

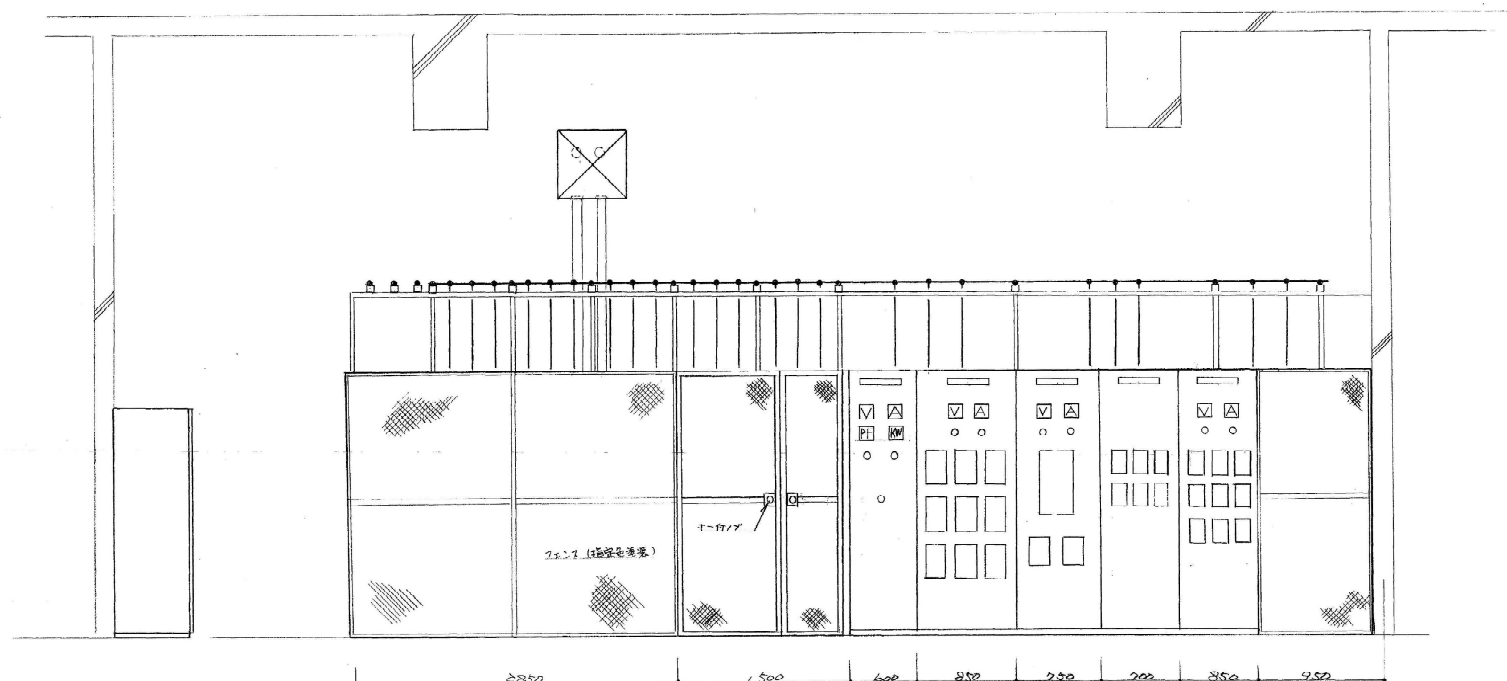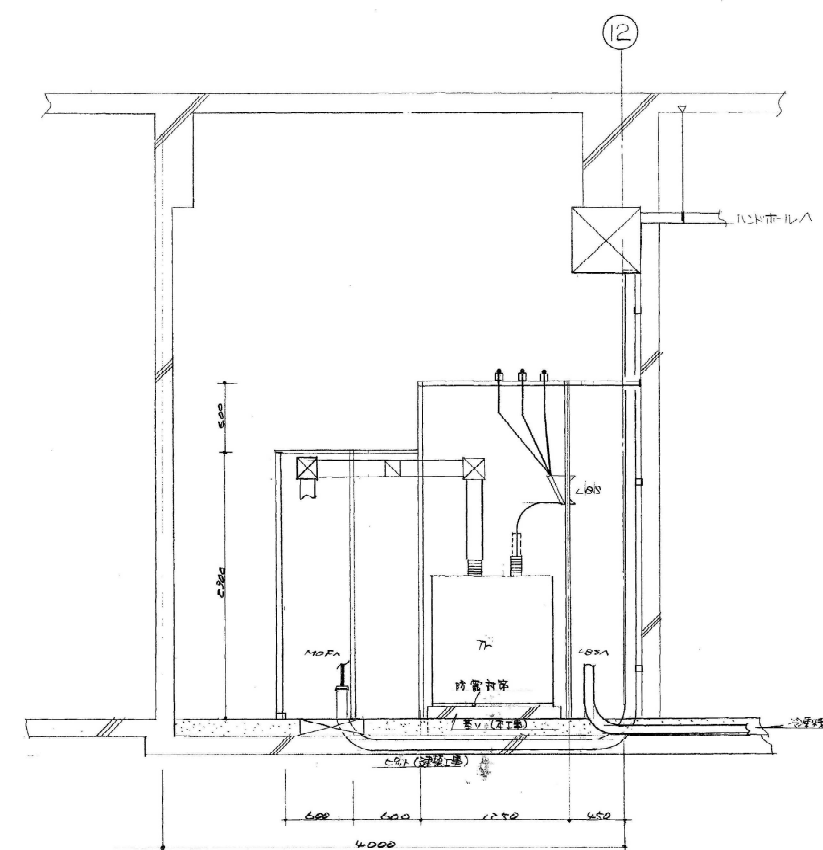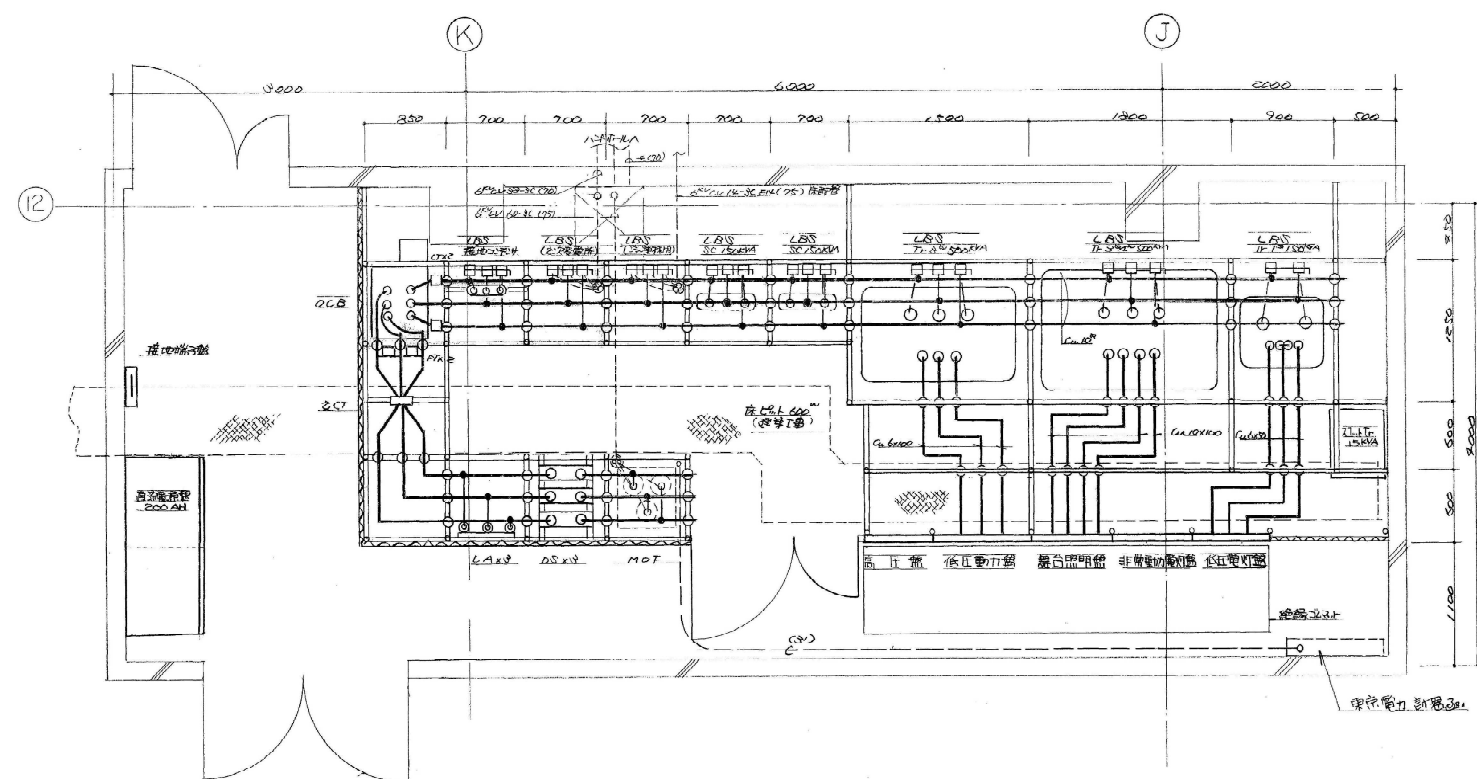

工事名称	矢板市文化会館解体工事	図面番号
図面名称/縮尺	地下階 電気室撤去詳細図 (A1) 1/30 (A2) 1/60	E - 17
設計年月日	(R6) 2024年11月30日	
設計者	一級建築士(第104818) 佐治 則昭	承認 校図 担当
 株式会社 創建設計 栃木県知事A-1176 栃木県宇都宮市宝木町 1-37-14 TEL028-600-4107		国府田 大藤

矢板市文化会館解体工事（機械設備）

特記仕様書

I 工事概要

1. 工事場所

矢板市矢板1 0 3－1

2. 建物概要

建築物名称	構造概要	延べ面積 (㎡)	防火対象区分
文化会館	RC 造 4 階建 (地下 1 階塔屋 階)		

3. 工事種目 (●印付けたものを適用し各一式とする。)

工事種目	建物名称					
	文化会館					屋外
空気調和設備	○	○	○	○	○	○
換気設備	○	○	○	○	○	○
排煙設備	○	○	○	○	○	○
自動制御設備	○	○	○	○	○	○
衛生器具設備	○	○	○	○	○	○
給水設備	○	○	○	○	○	○
排水設備	○	○	○	○	○	○
給湯設備	○	○	○	○	○	○
消火設備	○	○	○	○	○	○
厨房設備	○	○	○	○	○	○
ガス設備	○	○	○	○	○	○
排水処理設備	○	○	○	○	○	○
雨水利用設備	○	○	○	○	○	○
撤去工事	●	○	○	○	○	●
	○	○	○	○	○	○
	○	○	○	○	○	○
	○	○	○	○	○	○

4. 設備概要 (●印の付いたものを適用する)

4. 設備概要（●印の付いたものを適用する）	
方式及び種類	設備概要
空気調和方式	●空気調和 ○暖房 ○冷房 ●ダクト方式 ○パッケージ方式 ●ファンコイルユニット方式（○セントラル ○ゾーン） 主要熱源機器 ●温水ボイラー 2 基
自動制御方式	○電気式 ○デジタル式 ○電子式
換気方式	○自然 ●機械（●第一種 ○第二種 ○第三種）
排煙方式	○自然 ○機械
給水方式	●上水 ○井水 ○加圧給水式（○圧力タンク ○加圧ポンプ ○）
	●高置タンク式 ○水道直結式 ○
排水方式	建物内汚水、雑排水 ●分流式 ○合流式 屋外汚水、雑排水 ○分流式 ●合流式 処理方式及び放流先 ●汚水 ●下水道管 ○浄化槽（○合併処理 ○）（○新設 ○既設） ○ ●雑排水 ●下水道管 ○浄化槽（○合併処理 ○）（○新設 ○既設） ○雑排水処理槽（○新設○既設） ○浸透槽（○新設○既設） ○構内排水溝（または排水管） ○雨水 ○構内排水溝（または排水管） ○下水道管 ○道路側溝 ○
給湯方式	●局所式（●瞬間式 ○貯湯式（一般用） ○貯湯式（飲料用）） ○中央式
消火設備の種類	●屋内消火栓 ○屋外消火栓 ●スプリンクラー ○不活性ガス消火 器具種類（ ） ○泡消火 ○粉末消火 ○連結送水管 ○連結散水 ○
ガス設備の種類	○都市ガス ガス種類 13A ガス事業者（ ） ○簡易ガス事業 ガス種類 LP6 ガス事業者（ ） ●液化石油ガス

II 機械設備工事仕様

1. 共通仕様

設計書、図面、特記仕様書及び現場説明書（質問回答書を含む）に記載されていない事項は、すべて国土交通大臣官庁官庁営繕部制定の「公共建築工事標準仕様書（機械設備工事編）（令和4 年版）」（以下、「標仕」という。）、公共建築改修工事標準仕様書（機械設備工事編）（令和4 年版）」（以下、「改修標仕」という。）及び「公共建築設備工事標準図（機械設備工事編）（令和4 年版）」（以下、「標準図」という。）に準拠するものとし、優先順位は次による。

- 質問回答書（（2）から（5）に対するもの）
- 現場説明書（入札条件書（特記事項）含む）
- 特記仕様書
- 図面及び設計書
- 標仕、改修標仕及び標準図

また、公営住宅工事においては上記に加え、公共住宅事業者等連絡協議会編集の「公共住宅建設工事共通仕様書（令和元年度版）」（以下、「公仕仕」という。）及び公共住宅改修工事共通仕様書（初版）（以下、「改修公仕仕」という。）に準拠するものとし、優先順位は次による。

- 質問回答書（（2）から（7）に対するもの）
- 現場説明書（入札条件書（特記事項）含む）
- 特記仕様書
- 図面及び設計書
- 標仕、改修標仕及び標準図
- 公仕仕及び改修公仕仕
- 機材の品質・性能基準（令和元年度版）（以下、「品質・性能基準」という。）
- 特記仕様

（1）章は●印が付いたもの、項目は番号に○印の付いたものを、特記事項は●印が付いたものを適用する。

- 特記事項に記載の（ ）内表示番号は、標仕の当該項目を表す。
- 特記事項に記載の（公仕仕 ）内表示番号は、公仕仕の当該項目を表す。

● 一般共通事項

○I 工事実績情報システム（CORINS）への登録（1. 1. 4）

受注者は、受注時または変更時において工事請負代金が 500 万円以上の工事について、工事実績情報を作成し監督職員の確認を受けた上、登録機関へ登録申請を行う。

・2 他工事との取り扱い

別表－1 による他工事との取り扱いについては、設備機器の位置、取り扱い等の検討のできる施工図を施工に支障のきたさない時期までに提出して、監督職員の承諾を受ける。

○3 工事写真

工事写真の整備は、国土交通省大臣官庁官庁営繕部監修「工事写真撮影ガイドブック（機械設備工事編）（令和5 年版）」に準拠するほか、監督職員の指示による。

・4 電気保安技術者の配置（1. 3. 2）

- 要 ○不要

・5 施工条件明示（1. 3. 3）

- 施工時間
- 工事用車両の駐車場所 ・敷地内 ・敷地外（ ）
- 資機材の置場所 ・敷地内 ・敷地外（ ）
-

○6 発生材の処理等（1. 3. 9）

- 〔発生土〕
- 構内指示の場所に敷均し ○構外指示の場所にたい積
 - 構内指示の場所にたい積 ○構外搬出指示の場所にたい積
 - たい積場所（ ） たい積場所（ ）
 - 構外搬出適切処理
（処理場所は入札条件書（特記事項）による）
 - ・上記に指定されていない建設発生土については、原則として工事間利用の促進に努めること。
- 〔発生土以外の発生材〕
- ・引渡しを要するもの ○有 名称（ ） ○無
 - ・特別管理型産業廃棄物 ○有 名称（ ） ○無
 - 処理方法（ ）
 - ・再利用及び再資源化を図るもの ○有 名称（ ） ○無

●引渡しを要するもの以外は構外搬出適切処理とする。
上記に指定されていないものは、標仕 1. 3. 9 (2) ①及び「建設廃棄物処理指針」（平成 22 年版）によるほか、下記により構外に搬出し適切に処理する。

- 建設副産物実態調査要領に基づき、本工事に係る再生資源利用計画書及び再生資源利用促進計画書を作成し、施工計画書に含めて提出するとともに、法令等に基づき、工事現場の公衆が見やすい場所に掲げること。また、工事完成後速やかに上記計画書の実施状況について、再生資源利用実施書及び再生資源利用促進実施書を作成し提出すること。なお、これらの記録を工事完成後 1 年間保存しておくこと。
- 建設副産物の処理に先立ち、あらかじめ監督職員に確認を受けた「建設副産物処理承認申請書」を提出すること。
- 建設副産物の処分にあたって、提出事業者（元請業者）は処理業者と建設副産物処理委託契約を締結し、その契約書の写しを提出すること。なお、収集運搬業務を収集運搬業者に委託する場合は、別に収集運搬業者と建設廃棄物処理委託契約を締結し、その契約書の写しを提出すること。
- 建設副産物処理完了後速やかに「建設副産物処理調書」を作成し、監督職員に提出するとともに、実際に要した処理等を証明する資料（受け入れ伝票、写真、位置図、経路図等）を提示し確認を受けること。
- 建設廃棄物については、産業廃棄物処理における「産業廃棄物管理票（マニフェスト）」の交付されたもの及び回収した各票を監督職員に提示し確認を受けること。なお、回収したマニフェストについては、廃棄物の処理及び清掃に関する法を踏まえて適切に保存すること。

○7 機材の品質等

- 本工事に使用する機材等のうち、特定のものが特記された材料は、設計図書に規定するもの、または同等品を使用するものとし、同等品を使用のものとする場合は、同等品等使用願を監督職員に提出して承諾を受ける。
なお、同等品の中で、一般社団法人公共建築協会編集「建築材料設備機材等品質性能評価事業設備機材等評価名簿」に記載されている製造所の材料を選定した場合は、設計図書に規定するものと同等と取り扱い、主要資材使用通知書により監督職員に通知する。
- 機材の承諾図の作成は国土交通省大臣官庁官庁営繕部監修「機械設備工事機材承諾図様式集」によるほか、監督職員の指示による。
- 機材の能力、容量等は設計図書に定める数値以上とする。ただし電流量、燃料消費量、圧力損失等は原則として設計図書に定める数値以下とする。

・8 耐震施工

設備機器の固定は次に示す事項を除き、すべて「建築設備耐震設計・施工指針」（2014 年版国土交通省国土技術政策総合研究所、独立行政法人建築研究所監修）による。なお、施工に際し、耐震強度計算書を監督職員に提出し、承諾を受けること。

- 設計用水平地震力
機器の重量〔kN〕は、設計用標準水平震度を集したものとす。なお、特記なき場合、設計用標準水平震度は、次による。

設置場所ほか	○特定の施設		○一般の施設	
	重要機器	一般機器	重要機器	一般機器
上層階 屋上及び塔屋	機器	2.0 1.5	1.5 1.0	
	防震支持の機器	2.0 2.0	2.0 1.5	
	水槽類（※1）	2.0 1.5	1.5 1.0	
中間階	機器	1.5 1.0	1.0 0.6	
	防震支持の機器	1.5 1.5	1.5 1.0	
	水槽類（※1）	1.5 1.0	1.0 0.6	
地階・1 階	機器	1.0 0.6	0.6 0.4	
	防震支持の機器	1.0 1.0	1.0 0.6	
	水槽類（※1）	1.5 1.0	1.0 0.6	

※1 オイルタンク等を含む。

重要機器
○給水装置 ○排水装置 ○換気機器 ○空調機器
○熱源機器 ○防災設備 ○監視制御設備 ○危険物貯蔵装置
○火を使用する設備 ○避難経路上に設置する機器 ○
上層階の定義は次による。
2～6 階建の場合は最上階、7～9 階建の場合は上層 2 階、
10～12 階建の場合は上層 3 階、13 階以上の場合は上層 4 階
（2）設計用鉛直地震力
設計用鉛直地震力は設計用水平地震力の 1/2 とし、水平地震力と同時に働くものとする。
既存基礎を再利用して重要な機器を取付ける場合は以下の試験を実施すること。
（○引張試験 ○）

・9 施工計画調査

- 改修標仕第 1 編 1.5.1 及び 1.5.2 及び下記による。
- 本工事 ○別途
 - 調査項目 ○既存資料調査 ○
 - 調査範囲 ○図示 ○
 - 調査方法 ○図示 ○
 - はつり工事は、事前に走査式埋設物調査を行い、監督職員に報告を行う。

・10 技能士

- 配管施工（配管工事） ○建築板金施工（ダクト製作及び取付け）
- 熱絶縁施工（保温工事） ○冷暖・空気調和機器施工（冷暖空調機器の据え付け）

○11 完成図（1. 7. 2, 3）

- 作成する ○作成しない
- 完成図 ○製本 提出部数 ○2 部 ○部
複写 2 つ折り製本、製本サイズは監督員の指示による。
○C D－R 提出部数（ ）部
- 施工図 提出部数 ○2 部 ○部
- 保全に関する資料 提出部数 ○2 部 ○部
公共住宅工事においては次のものを提出する。
●戸内取付け機器の取扱説明書（各住戸毎作成）
○保全指導書（共用部分）

○12 施工図等の取り扱い（1. 7. 2）

施工図等の著作権に係わる当該建築物に限る使用权は、発注者に移譲するものとする。

○13 標識その他（1. 7. 4）

○機器等の取り扱い方法及び重要な定期点検項目を書いた取扱説明板を設置する。表示内容は監督職員の指示による。

○14 電子納品

- 適用基準は「電子納品運用に関するガイドライン（第 11 版）」とする
設計 CAD データの貸与 ○無 ●有（著作者名 ●設計者 ・その他（ ））
- 貸与する CAD データを該当工事における施工図または完成図の作成のため以外には使用してはならない。
- 書面における署名及び捺印の取り扱いは、監督職員との協議による。

○15 ゴム製品等の品質確認等について

本工事に東洋ゴム化工品(株)、ニッタ化工品(株)で製造された製品や材料(以下、「ゴム製品等」という。)を使用する場合には、受注者が指定した第三者(東洋ゴム化工品(株)、ニッタ化工品(株)と資本金、人事面で関係がない者)によって作成されたゴム製品等の品質を証明する書類を事前に監督員に提出し、確認を受けるものとする。

なお、第三者による品質証明書類を監督員に提出し、確認を受けた場合であっても、後に製品不良等が判明した場合に、受注者の契約不適合責任が免責されるものではない。

○16 化学物質を発散する建築材料等（1. 5. 8）

本工事の建物内部に使用する建築材料等は、設計図書に規定する所要の品質及び性能を有すると共に、次の（1）から（5）を満たすものとする。

- 合板、木質系フローリング、構造用パネル、集成材、単板積層材、MDF、パーティクルボード、その他の木質建材、ユリア樹脂板、仕上り塗材及び壁紙は、ホルムアルデヒドを発散しないが、発散が極めて少ないものとする。
 - 保温材、緩衝材、断熱材はホルムアルデヒド及びスチレンを発散しないが、発散が極めて少ないものとする。
 - 接着剤は可塑剤（フタル酸ジ－n－ブチル及びフタル酸ジ－2－エチルヘキシルを含有しない難揮発性の可塑剤を除く）が添加されていないものを使用する。
 - 接着剤及び塗料はホルムアルデヒド、トルエン、キシレン及びエチルベンゼンを発散しないが、発散が極めて少ないものとする。
 - （1）、（3）及び（4）の建築材料等を使用して作られた家具、書架、実験台、その他の什器類は、ホルムアルデヒド、アセトアルデヒド及びスチレンを発散しないが、発散が極めて少ないものとする。
- また、設計図書に規定する「ホルムアルデヒドの放散量」の区分において、「規制対象外」とは次の①又は②に該当する材料を指し、同区分「第三種」とは次の③又は④に該当する材料を指す。
- 建築基準法施行令第 20 条の 7 第 1 項に定める第一種、第二種及び第三種ホルムアルデヒド発散建築材料以外の材料
 - 建築基準法施行令第 20 条の 7 第 4 項の規定により国土交通大臣の認定を受けた材料
 - 建築基準法施行令第 20 条の 7 第 1 項に定める第三種ホルムアルデヒド発散建築材料
 - 建築基準法施行令第 20 条の 7 第 3 項の規定により国土交通大臣の認定を受けた材料

○17 調査試験に対する協力

- 受注者は、発注者が自らまたは発注者が指定する第三者が行う調査及び試験に対して、監督職員の指示によりこれに協力しなければならない。
- 受注者は、当該工事が発注者の実施する公共事業労務費調査の対象工事となった場合には、次の各号に掲げる協力をしなければならない。
ア 調査票等に必要事項を正確に記入し、発注者に提出する等必要な協力をしなければならない。
イ 調査票等を提出した事業所を発注者が、事後に訪問して行う調査・指導の対象となった場合には、その実施に協力しなければならない。
ウ 正確な調査票等の提出が行えるよう、労働基準法等に従い就業規則を作成するとともに賃金台帳を調製・保存する等、日頃より使用している現場労働者の賃金時間管理を適切に行わなければならない。
エ 対象工事の一部について下請契約を締結する場合には、当該下請負工事の受注者（当該下請工事の一部に係る二次以降の下請負人を含む。）が前号と同様の義務を負う旨を定めなければならない。

○18 火災保険等

火災保険、建設工事保険、組立保険または土木工事保険等のうち 1 以上に加える。
契約期間の始期は、材料（仮設、型枠材を除く）搬入時以前とし、終期は、工事目的物（分離発注に於いては、引き渡しが最後となる工事目的物）の引き渡しの翌日までとする。
保険契約の締結後、その証券又はこれに代わるものを発注者に提示し、確認を受けること。

○19 法定外の労災保険の付保

本工事において、受注者は法定外の労災保険に付さなければならない。
保険契約の締結後、その証券又はこれに代わるものを発注者に提示し、確認を受けること。

○20 下請負人の選定及び工事材料の選定

○受注者は、下請負契約を締結する場合、当該契約の相手方を県内に本店を有する者の中から選定するよう努めること。
○受注者は、県内で産出、生産または製造される資材等の規格品質等が本設計の仕様と適合すると認められる場合は、優先して使用するよう努めること。

○21 交通安全管理（1. 3. 6）

受注者は、栃木県公安委員会が定める路線（令和 6 年 5 月 31 日以前：平成 21 年 9 月 30 日栃木県公安委員会告示第 54 号、令和 6 年 6 月 1 日以降：令和 5 年 11 月 30 日栃木県公安委員会告示第 61

号）の交通誘導を行う場合は、その現場ごとに交通誘導警備業務に係る一級検定合格警備員または二級検定合格警備員を 1 人以上配置しなければならない。

○22 環境対策

- 騒音・振動対策
受注者は、工事の施工にあたり建設機械を使用する場合は、「低騒音・低振動型建設機械の指定に関する規程」（平成 13 年 4 月 9 日国交省告示第 487 号）に基づき指定された建設機械を使用するものとする。ただしこれにより難い場合は監督職員と協議するものとする。
- 排出ガス対策
受注者は、工事の施工にあたり「建設機械に関する技術指針」別表第 3 に掲げる建設機械を使用する場合は、「排出ガス対策型建設機械指定要領（平成 3 年 10 月 8 日付け建設省経発第 249 号）」に基づき指定された排出ガス対策型建設機械または同等の建設機械を使用するものとする。ただしこれにより難い場合は監督職員と協議するものとする。
- グリーン購入法
受注者は、資材、工法、建設機械または目的物の使用にあたっては、事業毎の特性を踏まえ、必要とされる強度や耐久性、機能の確保、コスト等に留意しつつ、「国等による環境物品等の調達の推進等に関する法律（平成 12 年法律第 100 号。『グリーン購入法』という。）」第 10 条及び「栃木県生活環境の保全等に関する条例」第 63 条で定めた「栃木県グリーン調達推進方針」に定められた特定調達品目の使用を推進するものとする。

○23 埋設物の調査等

給排水管、ガス管、ケーブル等の埋設が予想される場合は、調査を行うこと。なお、給排水管等を掘り当てた場合は、損傷しないように注意し、必要に応じて、応急処置を行い、監督職員及び関係者と協議すること。また、工事に支障となる障害物を発見した場合は、監督職員と協議すること。ただし、容易に取り除ける障害物はこの限りではない。

○24 事故報告

受注者は、工事の施工中に事故が発生した場合には、直ちに監督職員に報告するとともに、監督職員が指示する様式（工事事故報告書）で指示する期日までに提出しなければならない。
[工事事故等が発生した場合の早期報告の徹底について]
万が一事故等が発生した場合、被災者の救護・現場の安全確保を最優先のうえ、警察・消防・労働基準監督署等関係機関への通報と合わせ、直ちに発注機関へ通報すること。
工事事故等が発生した場合、事故の大小を問わず、直ちに監督職員へ通報すること。
なお、事故発生 の通報においては、休日、時間外を問わず行うこととし、資料の有無は問わない。
また、本指示内容については、下請けを含む作業員や資機材運搬業者、交通誘導員等の工事関係者全てに行き届くよう周知徹底すること。

○25 不正軽油使用の防止対策

- 本工事は、地方税法（昭和 25 年法律第 226 号）及び特定特殊自動車排出ガスの規制等に関する法律（平成 17 年 5 月 25 日法律第 51 号）を遵守すること。
- 本工事で使用しまたは使用させる軽油使用の車両（資機材等の搬出入車両を含む）並びに建設機械等の燃料には規格（J I S）に合った軽油を使用すること。また、果が使用燃料の抜き取り調査を行う場合には、現場代理人がこれに立ち会うなど協力を行うこと。

○26 過積載対策

ダンプトラック等による過積載等の防止については、次のとおりとする。

- 積載重量制限を超過して工事用資材を積み込みず、また積み込ませないこと。
- 過積載を行っている資材納入業者から、資材を購入しないこと。
- 資材等の過積載を防止するため、建設発生土の処理及び資材等の購入等にあたっては、下請事業者及び資材等納入業者の利益を不当に害することのないようにすること。
- さし枠装着車、物品積載装置の不法改造をしたダンプカー及び不表示車等に土砂を積み込まず、また積み込ませないこと。並びに工事現場に入り入ることのないようにすること。
- 過積載車両、さし枠装着車、不表示車等から土砂等の引き渡しを受ける等、過積載を助長することのないようにすること。
- 取引関係のあるダンプカー事業者が過積載を行い、またはさし枠装着車、不表示車等を土砂等運搬に使用している場合は、早急に不正状態を解消する措置を講じること。
- 土砂等を運搬する大型自動車による交通事故の防止等に関する特別措置法」の目的に鑑み、同法第 12 条に規定する団体等の設立状況を踏まえ、同団体等への加入者の使用を促進すること。
- 下請契約の相手方は資材納入業者を選定するにあたっては、交通安全に関する配慮に欠ける者または業務に関しダンプトラック等によって悪質かつ重大な事故を発生させたものを排除すること。
- （1）～（8）のことにつき、下請業者における受注者を指導すること。

○27 暴力団員等による不当介入を受けた場合の措置

- 栃木県が発注する建設工事（以下「発注工事」という。）において、暴力団員等による不当要求または工事妨害（以下「不当介入」という。）を受けた場合は、断固としてこれを拒否するとともに、不当介入があった時点で速やかに警察に通報を行い、捜査上必要な協力を行うこと。
- （1）により警察に通報を行い、捜査上必要な協力を行った場合には、速やかにその内容を記載した書面により発注者に報告すること。
- 発注工事において、暴力団員等により不当介入を受けたことにより工程に遅れが生じるなどの被害が生じた場合には、発注者と協議を行うこと。

○28 工事の一時中止

- 契約書第 21 条の規定により工事の一時中止の通知を受けた場合は、中止期間中における工事現場の管理に関する計画（以下「基本計画書」という。）を発注者に提出し、承諾を受けるものとする。なお、基本計画書には、中止時点における工事の出来形、職員の体制、労務者数、搬入材料及び建設機械器具等の確認に関すること、中止に伴う工事現場の体制の縮小と再開に関すること及び工事現場の維持・管理に関する基本的事項を明らかにする。
- 工事の施工を一時中止する場合は、工事の続行に備え工事現場を保全すること。

・29 住宅瑕疵担保履行法への対応

受注者は、『特定住宅瑕疵担保責任の履行の確保等に関する法律』（平成 19 年法律第 66 号）に基づき、保険への加入または保証金の供託を行うものとする。

○30 墜落制止用器具の着用

「労働安全衛生法施行令第 13 条第 3 項第 28 号」における墜落制止用器具の着用は、「墜落制止用器具の規格」（平成 31 年 1 月 25 日厚生労働省告示第 11 号）による墜落制止用器具（フルハーネス型墜落制止用器具）とする。

工事名称	矢板市文化会館解体工事（機械設備）		
図面名称／縮尺	特記仕様書（その 1）	図面番号	
設計年月日	令和 6 年 11 月	M－01	
設計者	一級建築士（第 104818）佐治 則昭		
発注者	矢板市		

（栃木県 R6. 4）

○ 共通工事

○1 電動機

換気扇、圧力扇、厨房機器その他これらに類するものの電動機の保護規格は、製造者規格による標準品としてよい。

・2 総合調整

- 本工事 ○別途
- 初期運転状況の記録
- 風量調整 ○水量調整 ○室内外空気の湿湿度の測定
- 室内気流及びじんあいの測定 ○騒音の測定
- 飲料水の水質の測定(水道法施工規則(昭和32年厚生省令第45号)第10条による水質検査)
- 雑用水の水質測定（建築物における衛生的環境の確保に関する法律施行令第2条の「建築物環境衛生管理基準」による。）
- 試験運転、調整等を実施する際には、最大需要電力(電力デマンド)を抑制するよう計画し、監督員と協議すること。

・3 スリーブ

- 外壁の地中部分で水密を要する部分のスリーブ
- つば付き鋼管スリーブ
- 鋼管またはビニル管に非加硫ブチルゴム系止水材を巻き付けて止水するスリーブ

・4 配管施工の一般事項

- 建築物導入部配管の配管要領(排水及び通気配管を除く)
- 標準図(建築物導入部の変位吸収配管要領)の(○(a) ○(b) ●(c))による。
- 埋設配管がビニル管、ポリエチレン管の場合の配管要領は監督員との協議による。
- 都市ガス設備の配管要領はガス事業者の承認するものとする。
- 建築物エキスパンションジョイント部の配管要領
- 標準図(建築物エキスパンションジョイント部配管要領)の(●(a) ○(b))による。
- さや管ヘッダー配管システム
- 13mm以下の樹脂管には消音テープ巻きを行う。

・5 管の接合

- ステンレス鋼管
- 呼び径 65su以下のステンレス鋼管は拡管式メカニカル接合とする。
- 溶接接合における溶接部の非破壊検査
- 適用範囲
- すべての溶接接合配管(○使用圧力が0.1MPa未満の配管を除く)
- 突合せ溶接部の検査の種類
- 放射線透過検査(RT) ●浸透探傷検査または磁粉探傷検査(PT または MT)

・6 勾配、吊り及び支持

- 電気亜鉛めっきなどによる防錆処理を施した全ねじボルトを切断して吊り用ボルトとして使用する場合、切断面の面取り及び空気に触れる側の切断端部の防錆処理を行う。
- ステンレス鋼製の吊り金物・Uボルトなどを使用する場合、鋼製の配管・支持材などへの腐食の影響を考慮する。

・7 試験

- (1) 各種配管の試験は、新設配管に適用する。
- (2) 新設配管は、既設配管との接続前に試験を行う。

・8 保温工事

- 構仕第2編第3章第1節によるほか下記による。
- 防凍保温
- 屋外露出配管（給水管、消火管、冷温水管、膨張管、冷水管、温水管、ドレン管、弁類を含む）は防凍保温を行う。保温材の厚さは呼び径25mm以下のものは50mm、呼び径32mm以上のものは40mm以上とする。

●一般保温

空調調和設備工事の保温については下記による。

区分	施工箇所	保温の種別	備考
管（継手及び弁類を含む。）	温水管 (膨張管を含む。)	屋内露出(一般居室、廊下)	A2・(ロ)・Ⅰ
		機械室、書庫、倉庫	B・(ロ)・Ⅰ
		天井内、パイプシャフト内及び空隙壁中	C2・(ロ)・Ⅰ
		暗渠内(ピット内を含む)	D・(ロ)・Ⅰ
		屋外露出(バルコニー、開放廊下を含む)及び浴室、厨房等の多湿箇所(厨房の天井内は含まない。)	E3・(ロ)・Ⅰ
	蒸気管 (低圧(0.1MPa未満)の蒸気)	屋内露出(一般居室、廊下)	A2・(ロ)・Ⅱ
		機械室、書庫、倉庫	B・(ロ)・Ⅱ
		天井内、パイプシャフト内及び空隙壁中	C2・(ロ)・Ⅱ
		暗渠内(ピット内を含む)	D・(ロ)・Ⅱ
		屋外露出(バルコニー、開放廊下を含む)及び浴室、厨房等の多湿箇所(厨房の天井内は含まない。)	E3・(ロ)・Ⅱ
冷水・冷温水管 (膨張管を含む。)	屋内露出(一般居室、廊下)	A2・(ロ)・Ⅲ	
	機械室、書庫、倉庫	B・(ロ)・Ⅲ	
	天井内、パイプシャフト内及び空隙壁中	C1・(ロ)・Ⅲ	
	暗渠内(ピット内を含む)	D・(ロ)・Ⅲ	
	屋外露出(バルコニー、開放廊下を含む)及び浴室、厨房等の多湿箇所(厨房の天井内は含まない。)	E3・(ロ)・Ⅲ	
冷水管 (冷水温度2〜4℃)	機械室、書庫、倉庫	B・(ハ)・Ⅳ	
	天井内、パイプシャフト内	C1・(ハ)・Ⅳ	
	屋内露出(一般居室、廊下)	A2・(ハ)・Ⅴ	
	機械室、書庫、倉庫	B・(ハ)・Ⅴ	
	天井内、パイプシャフト内及び空隙壁中	C1・(ハ)・Ⅴ	
ブライン管 (ブライン温度-10℃)	暗渠内(ピット内を含む)	D・(ハ)・Ⅴ	
	屋外露出(バルコニー、開放廊下を含む)及び浴室、厨房等の多湿箇所(厨房の天井内は含まない。)	E3・(ハ)・Ⅴ	
	屋内露出(一般居室、廊下)	A2・(ロ)・Ⅰ	
	機械室、書庫、倉庫	B・(ロ)・Ⅰ	
	屋外露出(バルコニー、開放廊下を含む)及び浴室、厨房等の多湿箇所(厨房の天井内は含まない。)	E3・(ロ)・Ⅰ	
冷媒管 (冷媒用断熱材被覆鋼管見え掛り部)	屋内露出(一般居室、廊下)	A2・(ロ)・Ⅰ	
	機械室、書庫、倉庫	B・(ロ)・Ⅰ	
	屋外露出(バルコニー、開放廊下を含む)及び浴室、厨房等の多湿箇所(厨房の天井内は含まない。)	E3・(ロ)・Ⅰ	
	屋内露出(一般居室、廊下)	A2・(ロ)・Ⅰ	
	機械室、書庫、倉庫	B・(ロ)・Ⅰ	

機器	タンク	冷水タンク		F1・(ロ)・Ⅸ	
		冷温水タンク			
		温水タンク		G1・(ロ)・Ⅸ	
		還水タンク			
		熱交換器			
	ヘッダー	膨張タンク		G1・(ロ)・Ⅸ	
		冷水ヘッダー		F1・(ロ)・Ⅸ	屋外 F3
		冷温水ヘッダー			
		温水ヘッダー		G1・(ロ)・Ⅸ	屋外 G3
		蒸気ヘッダー			
一般ダクト	長方形ダクト	屋内露出(一般居室、廊下)	J1・(ロ)・Ⅺ		
		機械室、書庫、倉庫	I・(ロ)・Ⅺ		
		屋内隠べい・ダクトシャフト内	I・(ロ)・Ⅺ		
		屋外露出(バルコニー、開放廊下を含む)及び浴室、厨房等の多湿箇所(厨房の天井内は含まない。)	K3・(ロ)・Ⅺ		
	スパイラルダクト	屋内露出(一般居室、廊下)	O1・(ロ)・Ⅺ		
		機械室、書庫、倉庫	N・(ロ)・Ⅺ		
		屋内隠べい・ダクトシャフト内	N・(ロ)・Ⅺ		
		屋外露出(バルコニー、開放廊下を含む)及び浴室、厨房等の多湿箇所(厨房の天井内は含まない。)	P3・(ロ)・Ⅺ		
消音内貼	サブライチャンパー		M・(ロ)・Ⅸ		
	消音チャンパー		L・(ロ)・Ⅸ		
	消音エルボ				
排煙ダクト	長方形		I・(イ)・Ⅺ		
	円形		N・(イ)・Ⅺ		
煙道	長方形		H1・(イ)・Ⅹ		
	円形		H1・(イ)・Ⅹ		

給排水衛生設備工事の保温については下記による。

	区分	施工箇所	保温の種別	備考
管（継手及び弁類を含む）	給水管（○消火管）	屋内露出（一般居室、廊下）	a2・（ロ）・Ⅶ	
		機械室、書庫、倉庫	b・（ロ）・Ⅶ	
		天井内、パイプシャフト内及び空隙壁中	c・（ロ）・Ⅶ	
		暗渠内（ピット内を含む）	d・（ハ）・Ⅶ	
		屋外露出（バルコニー、開放廊下を含む）及び浴室、厨房等の多湿箇所 （厨房の天井内は含まない。）	e3・（ハ）・Ⅶ	
	排水及び通気管	屋内露出（一般居室、廊下）	a2・（ロ）・Ⅶ	
		機械室、書庫、倉庫	b・（ロ）・Ⅶ	
		天井内、パイプシャフト内及び空隙壁中	c・（ロ）・Ⅶ	
		浴室、厨房等の多湿箇所（厨房の天井内は含まない。）	e3・（ハ）・Ⅶ	
		給湯管 （膨張管を含む。）	屋内露出（一般居室、廊下）	a2・（ロ）・Ⅰ
	機械室、書庫、倉庫	b・（ロ）・Ⅰ		
	天井内、パイプシャフト内及び空隙壁中	c・（ロ）・Ⅰ		

		暗渠内(ピット内を含む)	d・(ロ)・Ⅰ	
		屋外露出(バルコニー、開放廊下を含む)及び浴室、厨房等の多湿箇所(厨房の天井内は含まない。)	e3・(ロ)・Ⅰ	
機器	鋼板製のタンク		f1・(ロ)・Ⅸ	屋外 f3
	貯湯タンク		g1・(ロ)・Ⅸ	屋外 g3
	排気筒		h・(イ)・Ⅸ	

公共住宅工事における給排水衛生設備工事の保温については下記による。					
区分		施工箇所	保温の種別	備考	
管（継手及び弁類を含む。）	給水管	屋内露出（一般居室、廊下）	a2・（ロ）・Ⅶ		
		機械室、書庫、倉庫	b・（ロ）・Ⅶ		
		メーター室内			
		階下のあるトレンチ内			
		天井内、木造壁内、空隙壁中台所流し台裏及び浴室ユニット内	c・（ロ）・Ⅶ		
	排水及び通気管	住戸内のパイプシャフト内			
		住戸外のパイプシャフト内			
		階下のないトレンチ内暗渠内（ピット内を含む）	d・（ハ）・Ⅶ		
		屋外露出（バルコニー、開放廊下を含む）	e3・（ハ）・Ⅶ		
		給湯管（膨張管を含む。）	屋内露出（一般居室、廊下）	a2・（ロ）・Ⅶ	
機械室、書庫、倉庫	b・（ロ）・Ⅶ				
階下のあるトレンチ内					
天井内、木造壁内、空隙壁中住戸内のパイプシャフト内	c・（ロ）・Ⅶ				
住戸内のパイプシャフト内					
機器	給湯管（膨張管を含む。）	屋内露出（一般居室、廊下）	a2・（ロ）・Ⅰ		
		機械室、書庫、倉庫	b・（ロ）・Ⅰ		
		メーター室内			
		階下のあるトレンチ内			
		天井内、木造壁内、空隙壁中スラブ、床板間転がし配管台所流し台裏及び浴室ユニット内	c・（ロ）・Ⅰ		
	鋼板製のタンク	浴室ユニット下部の配管及びネダフォーム下部			
		住戸内のパイプシャフト内			
		住戸外のパイプシャフト内			
		階下のないトレンチ内暗渠内（ピット内を含む）	d・（ロ）・Ⅰ		
		屋外露出（バルコニー、開放廊下を含む）	e3・（ロ）・Ⅰ		
貯湯タンク			f1・（ロ）・Ⅸ	屋外 f3	
			g1・（ロ）・Ⅸ	屋外 g3	
	排気筒		h・（イ）・Ⅸ		
		隠べい箇所			

保温の種別 B 及び b の外装材 ○原紙+アルミガラスクロス ●アルミガラス化粧原紙

・9 塗装工事

- 下記の金属電線管は塗装を行う。
- 屋外露出部 ○屋内露出部 ○
- 下記の保温を行わないダクトは、塗装を行わない。
- ○

○10 仮設工事

- (1) 本工事に必要な工事用電力、水及び諸手続きなどの費用は、すべて受注者の負担とする。
- (2) 足場及び作業構台の類
- 本工事で設置する。
- 改修標仕第1編2.2.1によるほか下記による。
- 内部足場の種別(○ 種 ○ 種)
- 外部足場の種別(○ 種 ○ 種)
- 別契約の関係請負者が定置したものを無償で使用できる。

・11 地業工事

- 下記の基礎部には捨コンクリート地業を行う。
- 受水槽 ○浄化槽 ○

・12 コンクリート工事

- コンクリートはレディーミクストコンクリートとし、施工に先立ち配合計画書を監督職員に提出する。

・13 鋼材工事

- 屋外部分の材料 ●溶融亜鉛めっき(●2種 35) ○ステンレス鋼製(SUS304)

○ 空調調和設備

・1 設計温湿度

	外気		屋内(調整目標)					
	温度(DB)	湿度(RH)	温度(DB)	湿度(RH)	温度(DB)	湿度(RH)	温度(DB)	湿度(RH)
	℃	%	℃	%	℃	%	℃	%
夏期	℃	%	℃	%	℃	%	℃	%
冬季	℃	%	℃	%	℃	%	℃	%

・2 鋼板製煙道

- 付属品(取付位置は図示による。)
- ばい煙濃度計の取付座 ○ばいじん量測定口
- 伸縮継手 ○掃除口

・3 ダクト

- 低圧ダクト
- コーナーボルト工法(●共板フランジ工法 ○スライドオンフランジ工法)
- アングルフランジ工法
- スパイラルダクト
- 高圧1ダクト(適用範囲は図示による。)
- ステンレスダクト及び塩化ビニルダクトの仕様及び適用範囲は図示による。

・4 風量測定口

- 取付け位置は図示

・5 チャンパー

- (1) 消音内貼を施すチャンパーの表示寸法は外寸とする。
- (2) 空調調和機に用いるサブライチャンパー、レタンチャンパー及びダクトの分岐・合流に用いる消音内貼りを施したチャンパーには点検口を設ける。(寸法は図示による。)
- (3) ガラリに直接取付けけるチャンパー類は雨水等の滞留のないよう施工する。

・6 配管材料

- 冷温水管 ○
- 冷却水管 ○
- 油管 ○
- 蒸気管給気管 ○
- 還管 ○
- 高温水管 ○
- 冷媒管 ○冷媒用断熱材被覆鋼管
- 膨張管、空気抜き管、ドレン管(蒸気管・ボイラ等)及び ○
- 膨張タンクよりボイラ等への補給水管
- 空調調和機及びファンコイルユニットの排水管・ドレン管 ○

・7 弁類

- JIS または JV ○5K ○10K(図示部分)
- 65A以上の冷温水・冷却水用弁装置の仕切弁はバタフライ弁とする。
- 鋼管用伸縮管継手の種類は図示による。
- ステンレス配管を使用する場合の材質はステンレス製とする。

・8 圧力計、連成計及び水高計

- 取付け位置は図示による。

・9 温度計

- 取付け位置は図示による。

・10 油面制御装置

- 油面制御壁には下記の端子を設ける。
- 給油ポンプ制御 ○満油警報 ○遠隔警報 ○電磁弁制御
- 返油ポンプ制御 ○減油警報 ○
- なお、フロートスイッチ部と制御盤間の配管配線は製造者の標準仕様とする。

・11 保温

- 空調調和機ダクトの保温(施工範囲は図示による。)
- 外気(OA) ●給気(SA) ○還気(RA) ○()
- 膨張タンクよりボイラ等への補給水管の保温は、共通工事 8 保温工事の温水管の項による。
- 建物内の空気抜き管の保温は、共通工事 8 保温工事の温水管の項による。
- 空調調和機及びファンコイルユニットの排水管の保温は、共通工事 8 保温工事の排水管の項による。

○ 換気設備

・1 ダクト

- 低圧ダクト
- コーナーボルト工法(●共板フランジ工法 ○スライドオンフランジ工法)
- アングルフランジ工法
- スパイラルダクト
- 高圧1ダクト(適用範囲は図示)
- ステンレスダクト及び塩化ビニルダクトの仕様及び適用範囲は図示による。
- 厨房排気系統の長方形ダクトの板厚は、標仕より1番手厚いものを使用する。

・2 風量測定口

- 取付け位置は図示による。

・3 排気ダクトのシール

- 浴室(シャワー室、脱衣室を含む)系統 ○厨房系統

・4 チャンパー

- 空調調和設備の当該項目による。

・5 保温

- 全熱交換器ダクトの保温(施工範囲は図示)
- 外気(OA) ○給気(SA) ○還気(RA) ●排気(EA) ○()
- 隠べい部ダクトの保温仕様 h・(イ)・Ⅸの適用(施工範囲は図示)
- 厨房 ○湯沸室 ○()

○ 排煙設備

・1 ダクト

- 亜鉛鉄板製 ○鋼板製

・2 排煙口

- 型式は図示による。
- 手動開放装置 ○電気式 ○ワイヤー式
- 遠隔開放操作 ○要 ○不要

・3 排煙風量測定

- 建築設備定期検査業務基準書((一財)日本建築設備・昇降機センター)の排煙風量の検査方法に準ずる。

○ 自動制御設備

・1 構成その他

- 図示による。

・2 電気計装工事の配線

- 屋外・屋内露出の電線は、図面に特記のない限り金属管配線とする。
- 天井内隠べいの配線は、図面に特記のない限りケーブル配線とする。

○ 衛生器具設備

・1 和風便器

- 耐火カバーを設置する。(下部がピット及び土間部を除く。)

・2 洗面器及び手洗器

- 水栓は止水栓付属とする。

・3 衛生器具附属水栓

- 水抜栓を使用する場合、水栓は固定こま式とする。

・4 衛生器具ユニット

- ユニットの配管材料は、別図衛生器具ユニットの仕様表とする。

・5 標記板

- 取付け位置 ○大便器 ○小便器 ○
- 材質 ○陶器製 ○

工事名称	矢板市文化会館解体工事(機械設備)		
図面名称/縮尺	特記仕様書（その2）		図面番号
設計年月日	令和 6 年 11 月		M-02
設計者	一級建築士（第 104818）佐治 則昭		
発注者	矢板市		

○ 給水設備

・ 1 配管材料

給水引込管(直結部分) 水道事業者の指定による ○
地中埋設部
○水道用ポリエチレン二層管 ○水道配水用ポリエチレン管
○塩ビライニング鋼管 (SGP-VD) ○
一般部
○塩ビライニング鋼管 (SGP-VA) ○塩ビライニング鋼管 (SGP-VB)
○
・ 2 水栓
○台所流し用の水栓は泡沫式とする。
○水抜栓を使用する場合、水栓は固定こま式とする。
○凍結防止機能付水栓 (サーモエレメント式)を設置する。(取付け位置は図示)
・ 3 量水器
○親メーター (○貸与品 ○)
○子メーター (○買い取り ○)
・ 4 量水器樹
○水道事業者指定品 (○貸与品 ○買い取り) ○標準図 MC 形
・ 5 弁類
JIS または JV ○水道直結部分 (○10K ○)
○その他の部分 (○5K ○)
○ステンレス配管を使用する場合の材質はステンレス製とする
・ 6 管の埋設深さ
管の上端より原則として、一般敷地は (30cm) 構内道路は (60cm) 以上とする。
ただし、凍結深度以上とする。
埋戻しは管の上端より 100mm までは山砂を使用する。
・ 7 水栓柱
○合成樹脂製 ○アルミニウム合金製
・ 8 引込納付金等
○要 (○本工事 ○別途工事) ○不要

○ 排水設備

・ 1 配管材料

屋内 汚水管 ○排水用塩ビライニング鋼管 ○耐火二層管
○ビニル管 (VP) ○
雑排水管 ○排水用塩ビライニング鋼管 ○耐火二層管
○ビニル管 (VP) ○
通気管 ○鋼管 (白管) ○耐火二層管
○ビニル管 (VP) ○
屋外 第一樹まで ○ビニル管 (VP) ○ビニル管 (VU)
○
樹間 ○ビニル管 (VP) ○ビニル管 (VU)
○
ビニル管 (VP) はカラー管とする。
ただし、露出配管以外の部分は、JIS に規定の標準色とすることができる。
・ 2 洗面器等の排水管
洗面器に直結する排水管は、器具トラップより 1 サイズアップとする。
大便器、小便器、洗面器及び掃除流しとの接続管はビニル管 (VP) とする。
○台所流し等の床上露出部分の配管はビニル管 (VP) でもよい。
・ 3 満水試験継手
取付け位置は図示による。
・ 4 放流納付金等
○要 (○本工事 ○別途工事) ○不要

○ 排水設備

・ 1 設備方式

○排水再利用 ○厨房除害 ○浄化槽

・ 2 仕様等

図示による。

○ 雨水利用設備

・ 1 設備方式

図示による。

・ 2 配管材料

○

● 改修・撤去工事

○1 撤去内容

図示による。

・ 2 化学物質の濃度測定

施工完了時に室内空気中の濃度測定を行い、測定結果をまとめて報告する。
測定する化学物質の種類 ●ホルムアルデヒド ●トルエン ●キシレン
●エチルベンゼン ●スチレン ○パラジクロロベンゼン
測定方法 バッシブ型採取機器により行う。
測定対象室 図示による。
測定箇所数 図示による。
着工前の測定 ○行う ○行わない

○ 給湯設備

・ 1 配管材料

○給湯用塩ビライニング鋼管 ○ステンレス管 ○

・ 2 弁類

JIS または JV ○5K ○10K (図示部分)
○ステンレス配管を使用する場合の材質はステンレス製とする

○ 消火設備

・ 1 配管材料

屋内消火栓 一般 ○鋼管 (白管) ○
地中 ○外面被覆鋼管 (SGP-VS) ○
連絡送水管 一般 ○
地中 ○

○ 厨房設備

・ 1 厨房用熱源

図示による。

・ 2 機器の機能等

図示による。

・ 3 機器の寸法

概略寸法とする。

○ ガス設備

・ 1 配管材料

○都市ガスガス 事業者の供給規定による。
○液化石油ガス 一般 ○鋼管 (白管) ○
地中 ○合成樹脂被覆鋼管 ○

・ 2 充てん容器その他

○LP ガス容器 (貸与品) (●50kg ○20kg ○10kg) × () 本
○バルク貯槽 貯蔵量 () kg

・ 3 集合装置

標準図 (液化石油ガス容器廻り配管要領) による () 本立て。

・ 4 転倒防止等

標準図 (液化石油ガス容器転倒防止施工要領) の ○ (a) ○ (b) による。

・ 5 メーター

○親メーター (○貸与品 ○)
○子メーター (○買い取り ○)

・ 6 ガス漏れ警報器

○本工事 (設置場所は図示による。) ○別途工事

・ 7 漏洩検知装置

○要 ○不要

・ 8 電気防食

○要 ○不要

・ 9 引込負担金等

○要 (○本工事 ○別途工事) ○不要

○ 排水処理設備

・ 1 設備方式

○排水再利用 ○厨房除害 ○浄化槽

・ 2 仕様等

図示による。

○ 雨水利用設備

・ 1 設備方式

図示による。

・ 2 配管材料

○

● 改修・撤去工事

○1 撤去内容

図示による。

・ 2 化学物質の濃度測定

施工完了時に室内空気中の濃度測定を行い、測定結果をまとめて報告する。
測定する化学物質の種類 ●ホルムアルデヒド ●トルエン ●キシレン
●エチルベンゼン ●スチレン ○パラジクロロベンゼン
測定方法 バッシブ型採取機器により行う。
測定対象室 図示による。
測定箇所数 図示による。
着工前の測定 ○行う ○行わない

○ 排水設備

・ 1 設備方式

○排水再利用 ○厨房除害 ○浄化槽

・ 2 仕様等

図示による。

○ 雨水利用設備

・ 1 設備方式

図示による。

・ 2 配管材料

○

● 改修・撤去工事

○1 撤去内容

図示による。

・ 2 化学物質の濃度測定

施工完了時に室内空気中の濃度測定を行い、測定結果をまとめて報告する。
測定する化学物質の種類 ●ホルムアルデヒド ●トルエン ●キシレン
●エチルベンゼン ●スチレン ○パラジクロロベンゼン
測定方法 バッシブ型採取機器により行う。
測定対象室 図示による。
測定箇所数 図示による。
着工前の測定 ○行う ○行わない

○ 給湯設備

・ 1 配管材料

○給湯用塩ビライニング鋼管 ○ステンレス管 ○

・ 2 弁類

JIS または JV ○5K ○10K (図示部分)
○ステンレス配管を使用する場合の材質はステンレス製とする

○ 消火設備

・ 1 配管材料

屋内消火栓 一般 ○鋼管 (白管) ○
地中 ○外面被覆鋼管 (SGP-VS) ○
連絡送水管 一般 ○
地中 ○

○ 厨房設備

・ 1 厨房用熱源

図示による。

・ 2 機器の機能等

図示による。

・ 3 機器の寸法

概略寸法とする。

○ ガス設備

・ 1 配管材料

○都市ガスガス 事業者の供給規定による。
○液化石油ガス 一般 ○鋼管 (白管) ○
地中 ○合成樹脂被覆鋼管 ○

・ 2 充てん容器その他

○LP ガス容器 (貸与品) (●50kg ○20kg ○10kg) × () 本
○バルク貯槽 貯蔵量 () kg

○ 給湯設備

・ 1 配管材料

○給湯用塩ビライニング鋼管 ○ステンレス管 ○

・ 2 弁類

JIS または JV ○5K ○10K (図示部分)
○ステンレス配管を使用する場合の材質はステンレス製とする

○ 消火設備

・ 1 配管材料

屋内消火栓 一般 ○鋼管 (白管) ○
地中 ○外面被覆鋼管 (SGP-VS) ○
連絡送水管 一般 ○
地中 ○

○ 厨房設備

・ 1 厨房用熱源

図示による。

・ 2 機器の機能等

図示による。

・ 3 機器の寸法

概略寸法とする。

○ ガス設備

・ 1 配管材料

○都市ガスガス 事業者の供給規定による。
○液化石油ガス 一般 ○鋼管 (白管) ○
地中 ○合成樹脂被覆鋼管 ○

・ 2 充てん容器その他

○LP ガス容器 (貸与品) (●50kg ○20kg ○10kg) × () 本
○バルク貯槽 貯蔵量 () kg

別表ー 1 他工事との取り合い

●印を適用する



工事内容	建築工事	電気設備工事	機械設備工事	塗装工事	昇降機設備工事	
仮設電力の引込み (分電盤・キュービクルまで)	●	○	○	○	○	○
仮設電力の引込み (分電盤・キュービクル以降)	●	●	●	○	○	○
仮設電力の電気料	●	●	●	●	●	○
本受電後の電気基本料金	○	●	○	○	○	○
本受電後引渡しまでの電気使用料	●	●	●	●	●	○
仮設水道の引込み (メーターまで)	●	○	○	○	○	○
仮設水道の引込み (メーター以降)	●	●	●	●	●	○
仮設水道及び本設後引き渡しまでの使用料	●	●	●	●	●	○
梁・壁・床の開口、貫通、埋込部のスリーブ・型枠 (電気、機械の配管等)	○	●	●	○	○	○
すべての開口、貫通、埋込部の補強	●	○	○	○	○	○
屋上に設置する機器の基礎 (電気及び機械機器)	●	○	○	○	○	○
屋内及び屋外に設置する機器の基礎 (電気及び機械機器)	○	●	●	○	○	○
天井・壁 (軽量鉄骨下地) に付く機器の位置・墨出し	○	●	●	○	○	○
天井・壁 (軽量鉄骨下地) に付く機器の開口部補強を要しない場合の切込み	○	●	●	○	○	○
天井・壁 (軽量鉄骨下地) に付く機器の開口部補強を要する場合の切込み	●	○	○	○	○	○
天井・壁 (軽量鉄骨下地) に付く機器の開口部補強	●	○	○	○	○	○
天井換気扇の取付	○	○	●	○	○	○
壁・窓用換気扇の取付	○	○	●	○	○	○
壁・窓用換気扇取付枠	●	○	○	○	○	○
点検口の取付 (床・壁・天井・P S 等)	●	○	○	○	○	○
防煙ダンパー	○	○	●	○	○	○
防煙ダンパー用煙感知器の配管・配線	○	○	○	○	○	○
床仕上材の穴あけ (フローリングブロック等)	●	●	○	○	○	○
ルーフトレイン及び縦どい (樹及び側溝までの配管)	●	○	○	○	○	○
配線ビット及びび差	●	○	○	○	○	○
電極棒及びフロートスイッチ	○	○	○	○	○	○
自動扉、電動シャッター、電動スクリーン及び電動カーテン等 2 次側配線	●	●	○	○	○	○
機械設備の制御、操作盤への電源供給制御	○	○	○	○	○	○
機械設備の制御、操作盤の 2 次側配線	○	●	●	○	○	○
天井吊り形放熱器 (F C U 等) と操作スイッチとの配管・配線・接地工事	○	○	○	○	○	○
消火栓箱総合盤用穴あけ	○	○	●	○	○	○
設備機器のインターロックの配管・配線	○	○	○	○	○	○
電気設備のフェンス・金網	○	●	○	○	○	○
ガス漏れ警報器 (単設型)	○	●	●	○	○	○
ガス漏れ警報器 (集中監視型)	○	○	○	○	○	○
ガス漏れ警報用器用コンセント	○	●	○	○	○	○

造り付け流し台	●	●	○	○	○	○	○
造り付け流し台排水トラップ	○	○	○	○	○	○	○
既製流し台及び排水トラップ (ガス台・洗面化粧台等を含む)	○	○	●	○	○	○	○
既製吊戸棚	●	○	○	○	○	○	○
鏡 (盗見は建築工事)	○	○	○	●	○	○	○
昇降機の出入口開口の型枠	●	○	○	○	○	○	○
昇降機の乗場ボタン、インジケーター配管用スリーブ及び型枠	●	○	○	○	○	○	○
昇降機のビット内保守用コンセント	○	○	●	○	○	○	○
外壁取付ガラリ、排煙口	●	○	○	○	○	○	○
体育館などの器具・安定器など取付下地金物	●	○	○	○	○	○	○
昇降機インターホンの配管・配線	○	○	●	○	○	○	○

別表ー 2 他工事との取り合い

工事名称	矢板市文化会館解体工事 (機械設備)			
図面名称／縮尺	特記仕様書 (その 3)		図面番号	
設計年月日	令和 6 年 11 月		Mー03	
設計者	一級建築士 (第 104818) 佐治 則昭			
発注者	矢板市			

(栃木県 R6. 4)

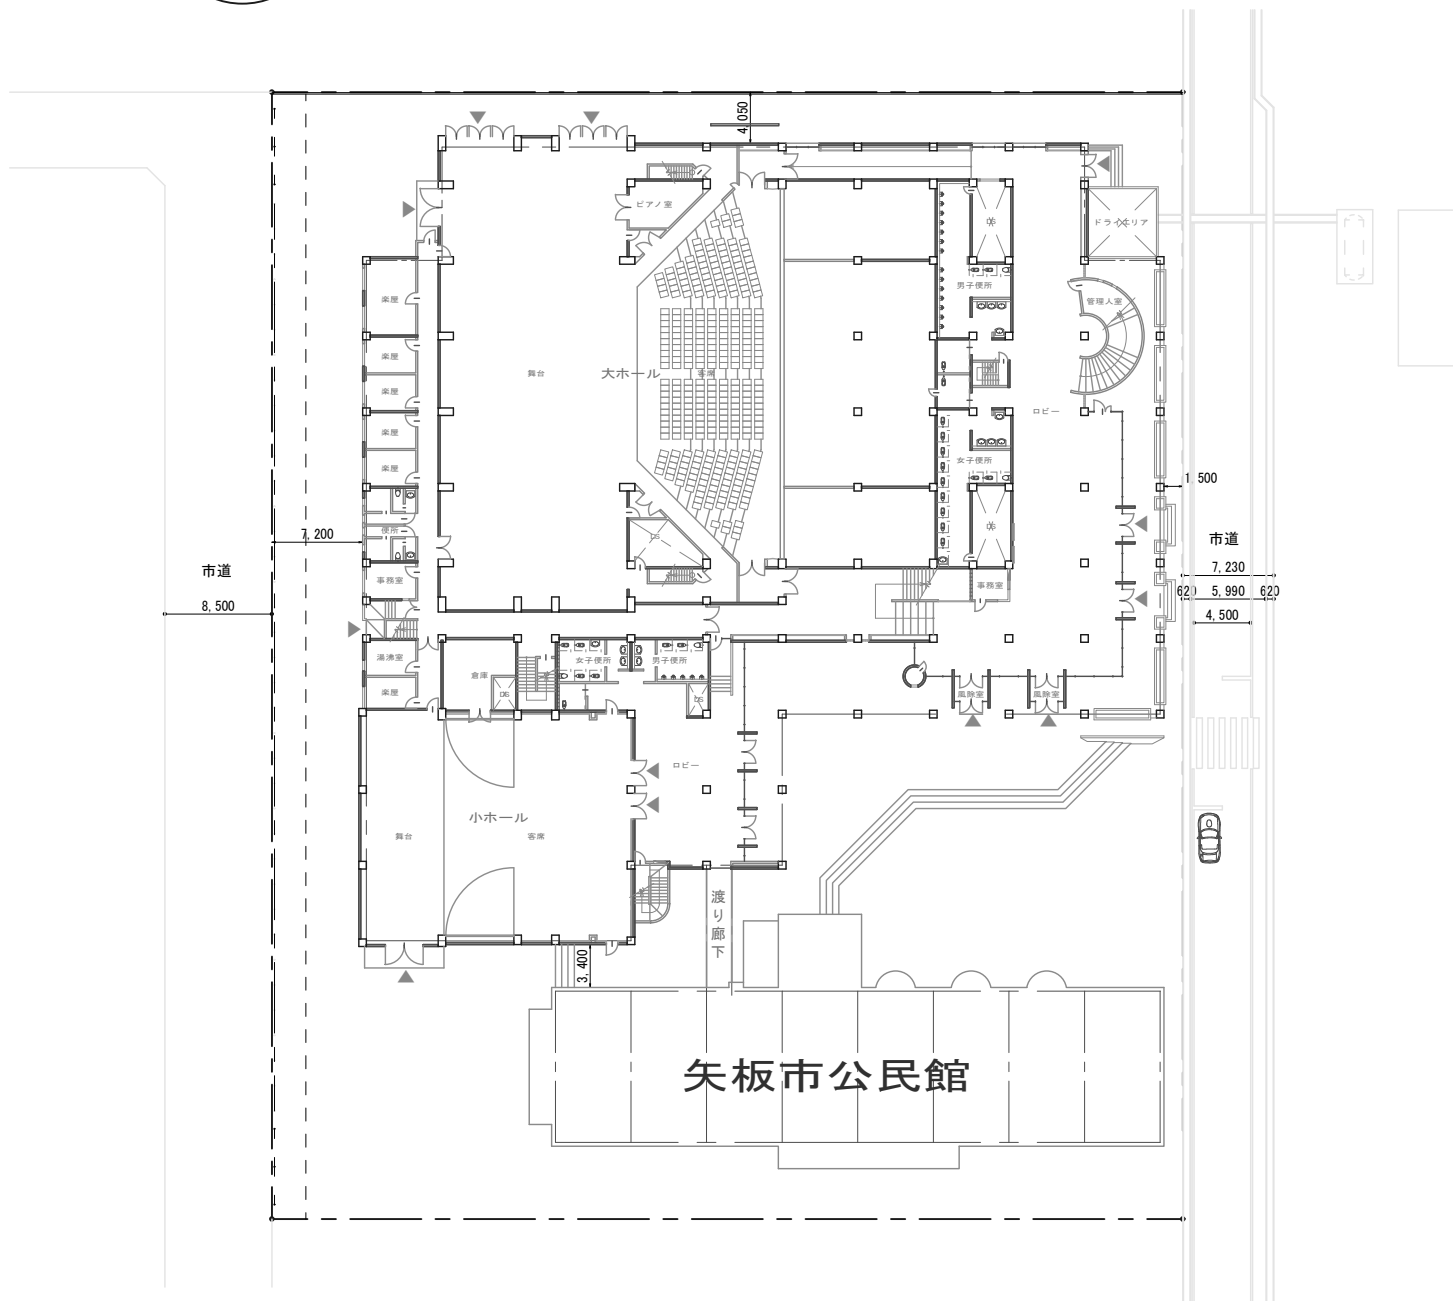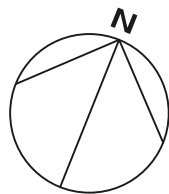

配置図 (A1:1/300) (A3:1/600)



案内図

工事名称	矢板市文化会館解体工事	図面番号
図面名称/縮尺	案内図・配置図 (A1) 1/300 (A3) 1/600	M - 04
設計年月日	(R6) 2024年11月30日	
設計者	一級建築士 (第104818) 佐治 則昭	承認 検図 担当
株式会社 創建設計 栃木県知事A-1176 栃木県宇都宮市宝木町1-37-14 TEL028-600-4107		

機 器 表 【 撤 去 】



特記：表中の機器を撤去・処分とする。

記 号	名 称	仕 様	設 置 場 所	備 考
A C - 1	エアハンドリングユニット	処理風量：37,350CMH 送風機：LLD#4×2連×全圧 0.775kPa フィルター：V型 中性能フィレドン20m/m@500×500-30枚 エリミネーター：10m/m@ 送風機電動機：3φ×200V×15.0kW 冷水コイル：6列ダブルフロー 冷却能力：219.8kW 温水コイルダクト相込型(小ホール系統:暖房能力110.5kW Q=20,160CMH ステージ系統：39.5kW Q=8,100CMH ロビー系統 47.7kW Q=9,090CMH)	小ホールBF 機械室	横型 ファンボックス コイルボックス フィルター ミキシングボックス 加湿器共
A C - 2	エアハンドリングユニット	処理風量：37,320CMH 送風機：LLD#4×2連×全圧 0.8kPa フィルター：V型 中性能フィレドン20m/m@500×500-30枚 エリミネーター：10m/m@ 送風機電動機：3φ×200V×18.5kW 冷水コイル：4列ダブルフロー 冷却能力：116.3kW 過熱能力： 170.9kW	BF機械室 ステージ系統	横型 ファンボックス コイルボックス フィルター ミキシングボックス 加湿器共
A C - 3	エアハンドリングユニット	処理風量：43,320CMH 送風機：LLD#4×2連×全圧 0.64kPa フィルター：V型 中性能フィレドン20m/m@500×500-30枚 エリミネーター：10m/m@ 送風機電動機：3φ×200V×18.5kW 冷水コイル：4列ダブルフロー 冷却能力：177.9kW 過熱能力： 176.8kW	BF機械室 ホワイエ系統	縦型 ファンボックス コイルボックス フィルター ミキシングボックス 加湿器共
A C - 4	エアハンドリングユニット	処理風量：50,580CMH 送風機：LLD#4・1/2×2連×全圧 0.92kPa フィルター：V型 中性能フィレドン20m/m@500×500-35枚 エリミネーター：10m/m@ 送風機電動機：3φ×200V×30.0kW 冷水コイル：8列ダブルフロー 冷却能力：375.65kW その他再熱器 38.4kW Q=25,206CMH	BF機械室 大ホール系統	縦型 ファンボックス コイルボックス フィルター ミキシングボックス 加湿器共
B - 1	温水ボイラー	鑄鉄製セクショナルボイラー 定格出力：296.6kW 使用圧力:0.3MPa以下 伝熱面積：5.9m2 燃料：A重油 消費量：33.8L/h バーナーモーター：3φ×200V×0.4kW	BFボイラ室	
B - 2	温水ボイラー	鑄鉄製セクショナルボイラー 定格出力：952.5kW 使用圧力:0.3MPa以下 伝熱面積：17.3m2 燃料：A重油 消費量：108.6L/h バーナーモーター：0.75kW+ファンモーター3φ×200V×0.4kW	BFボイラ室	排煙温度計 耐震装置付き
C T - 1	冷 却 塔	低騒音型 冷却能力：351.7kW 冷却水量：1,300L ファンモーター：3φ200×2.2kW	3FL	
C T - 2	冷 却 塔	低騒音型 冷却能力：879.2kW 冷却水量：3,250L ファンモーター：3φ200×7.5kW	3FL	
HD-(S,R)	ヘッダー(冷温水仕様)	250φ×2,070L 架台：1,500H タッピング 150φ×2 125φ×1 65φ×4 25φ×1	BFボイラ室	
L W - 0	油 面 計	電気式連続指示形	BFボイラ室	
P C D - 1	冷却水循環ポンプ	100φ×80φ×1.3m3/min×20.0m×7.5kW	BFボイラ室	
P C D - 2	冷却水循環ポンプ	125φ×100φ×3.1m3/min×19.0m×15.0kW	BFボイラ室	
P C H - 1	冷水循環ポンプ	80×65φ×877.0L/min×21.0m×5.5kW	BFボイラ室	
P C H - 2	冷水循環ポンプ	125×100φ×2373.0L/min×18.0m×11.0kW	BFボイラ室	
P O - S	オイルギアポンプ	15φ×10.0L/min×30.0m×0.4kW	BFボイラ室	送油用
P O - R	オイルギアポンプ	20φ×20.0L/min×30.0m×0.4kW	BFボイラ室	返油用
P W - 1	温水循環ポンプ	65φ×50φ×425.0L/min×18.0m×2.2kW	BFボイラ室	
P W - 2	温水循環ポンプ	100φ×80φ×1365.0L/min×19.0m×2.5kW	BFボイラ室	
R - 1	チラーユニット	水冷式 冷却能力：305.9kW(冷水7-12℃ 冷却水32-37℃) 電動機：3φ×200V×37.0kW×2台	BFボイラ室	
R - 2	ターボ冷凍機	冷却能力：808.3kW(冷水5-10℃ 冷却水32-37℃ 174m3/h) 主電動機：3φ×6Kv×190kW 補機：3φ200V×3KVA 冷媒R-12	BFボイラ室	
T O M	オイルメインタンク	地下埋設型 コロケ式防水法 6,000L 1400φ×4,000L×6.0t	屋 外	
T O S	オイルサービスタンク	容量300.0L 500×900×750H 架台1500H 油面計 点検口 フロートSW	BFボイラ室	
T S -	膨 張 水 槽	600L 800×800×1000H×3.2t 内部エポキシライニング 架台300H	3FL	
V F - S	排 煙 ファン	SS#7×810m3/h×0.6kWPa×18.5kW	4FL FR	
V F - 1	還 気 ファン	SS#6×39,747m3/h×0.294kPa×15.0kW	BF	大ホール還気系統
V F - 2	排 気 ファン	SS#4×13,807m3/h×0.294kPa×3.7kW	4FL FR	大ホール排気系統
V F - 3	排 気 ファン	SS#3×10,742m3/h×0.245kPa×3.7kW	小ホール	天井吊 小ホール排気系統
V F - 3'	排 気 ファン	SS#3×7,980m3/h×0.196kPa×3.7kW	BFボイラ室	天井吊 機械室排気系統
V F - 4	排 気 ファン	SS#2×3,600m3/h×0.196kPa×1.5kW	4FL FR	便所排気系統
V F - 5	排 気 ファン	MINI#1・3/4×3,035m3/h×0.196kPa×1.5kW	4FL FR	ロビー排気系統
V F - 6	排 気 ファン	MINI#1・1/2×1,500m3/h×78.5Pa×0.4kW	4FL FR	映写室排気系統
V F - 7	排 気 ファン	MINI#1・1/4×1,128m3/h×40.0Pa×0.2kW	小ホール	天井吊 小ホール便所排気系統
V F - 8	排気圧力扇	600φ×120m3/min×60.0Pa×0.4kW	BF 発電機室	
VF-9～15	天井換気扇	7 台	楽 屋 系 統	
F C - 1	ファンコイルユニット	床置型 400タイプ 冷却能力：4.5kW 風量：11.0m3/min 暖房能力：4.6kW ファンモーター：1φ100V×56.0W	楽 屋 系 統	
F C - 2	ファンコイルユニット	床置型 600タイプ 冷却能力：5.8kW 風量：17.0m3/min 暖房能力：4.6kW ファンモーター：1φ100V×70.0W×2台	楽 屋 系 統	

工 事 名 称	矢板市文化会館解体工事	図面番号		
図面名称/縮尺	空調換気設備 機器表【現況】 (A1) NS (A3) NS	M - 05		
設計年月日	(R6) 2024年11月30日			
設 計 者	一級建築士（第104818）佐治 則昭	承認	検図	担当
 株式会社 創 建 設 計 柳木県知事A-1176 柳木県宇都宮市宝木町1-37-14 TEL.028-600-4107				
				国府田

CD	冷却水	送管	亜鉛鍍金鋼管 J	仕工	止弁	JIS 5K8/100 5K9.4F 24.5 FC
CDP	冷却水	戻管	ス	止弁	弁	JIS 10K8/100
CH	冷水	送管	ス	安全弁	弁	3K8/100 24.5 FC
CHR	冷水	戻管	ス	安全弁	弁	
CHN	冷温水	送管	ス	安全弁	弁	
CHNR	冷温水	戻管	ス	安全弁	弁	
W	温水	送管	ス	ストレーナー	Y型	
WR	温水	戻管	ス	ストレーナー	座式	
EX	膨張	管	ス	温度計	ダイヤル式	
..	補給水	管	ス	圧力計		
BS	油	送管	黒鋼管	伸縮継手	ダブルベロ型	
OR	油	送管	ス	フレキブル継手	水管用フレキ管	油管 545 種
OV	油	送管	ス			

記号	名称	型式	仕様	記号	名称	仕様
□	20管スイッチ	APN-2402S	単相200V 20A 2極ON-OFF	□	排煙温度検知器	7インチ
□	20管スイッチ	APN-2103	三相200V 20A 3極ON-OFF	□	排煙温度検知器	〃
□	補助リレー	R-4B2C	200V	□	遠隔制御信号器	Q406BIP
T	温度調節器	R-7397A	0~40°C	□	遠隔制御信号器	〃
H	温度調節器	R-7393A	ユニット用	□	遠隔制御信号器	T991A 23.5°C 検出 7°C 検出
□	トランス	ATN-41131 (AT723)	200V/100V (200V/240V)	□	モーター	M904E + M904E1390 Q605
□	温度検出器	T-7045A	500Ω			
□	温度検出器	H-7000B + Q299A	1012			
□	温度検出器	DML CP7				
□	モーター	M-904F + Q455				
□	感圧管	SJS-C115L	表圧ランゲージ			

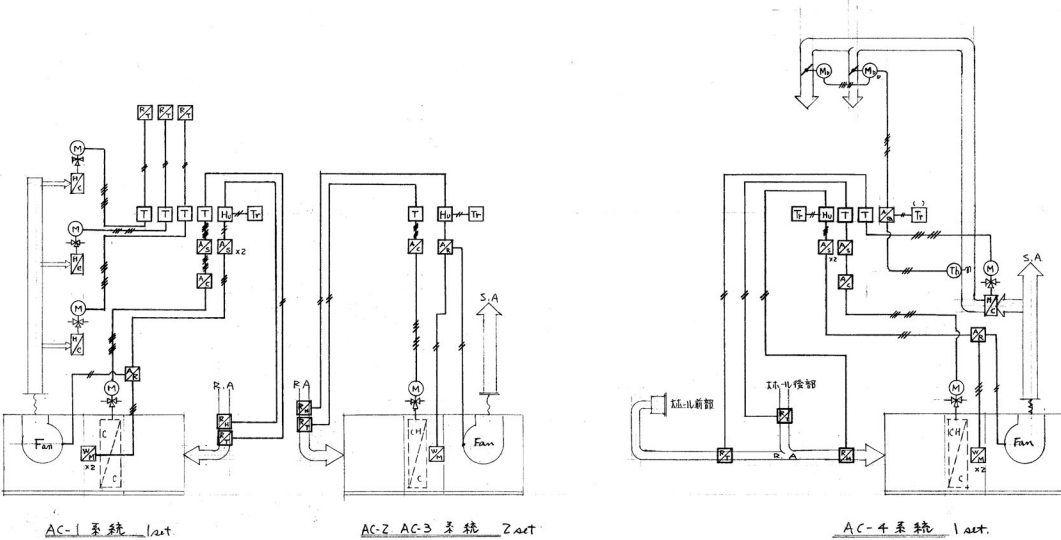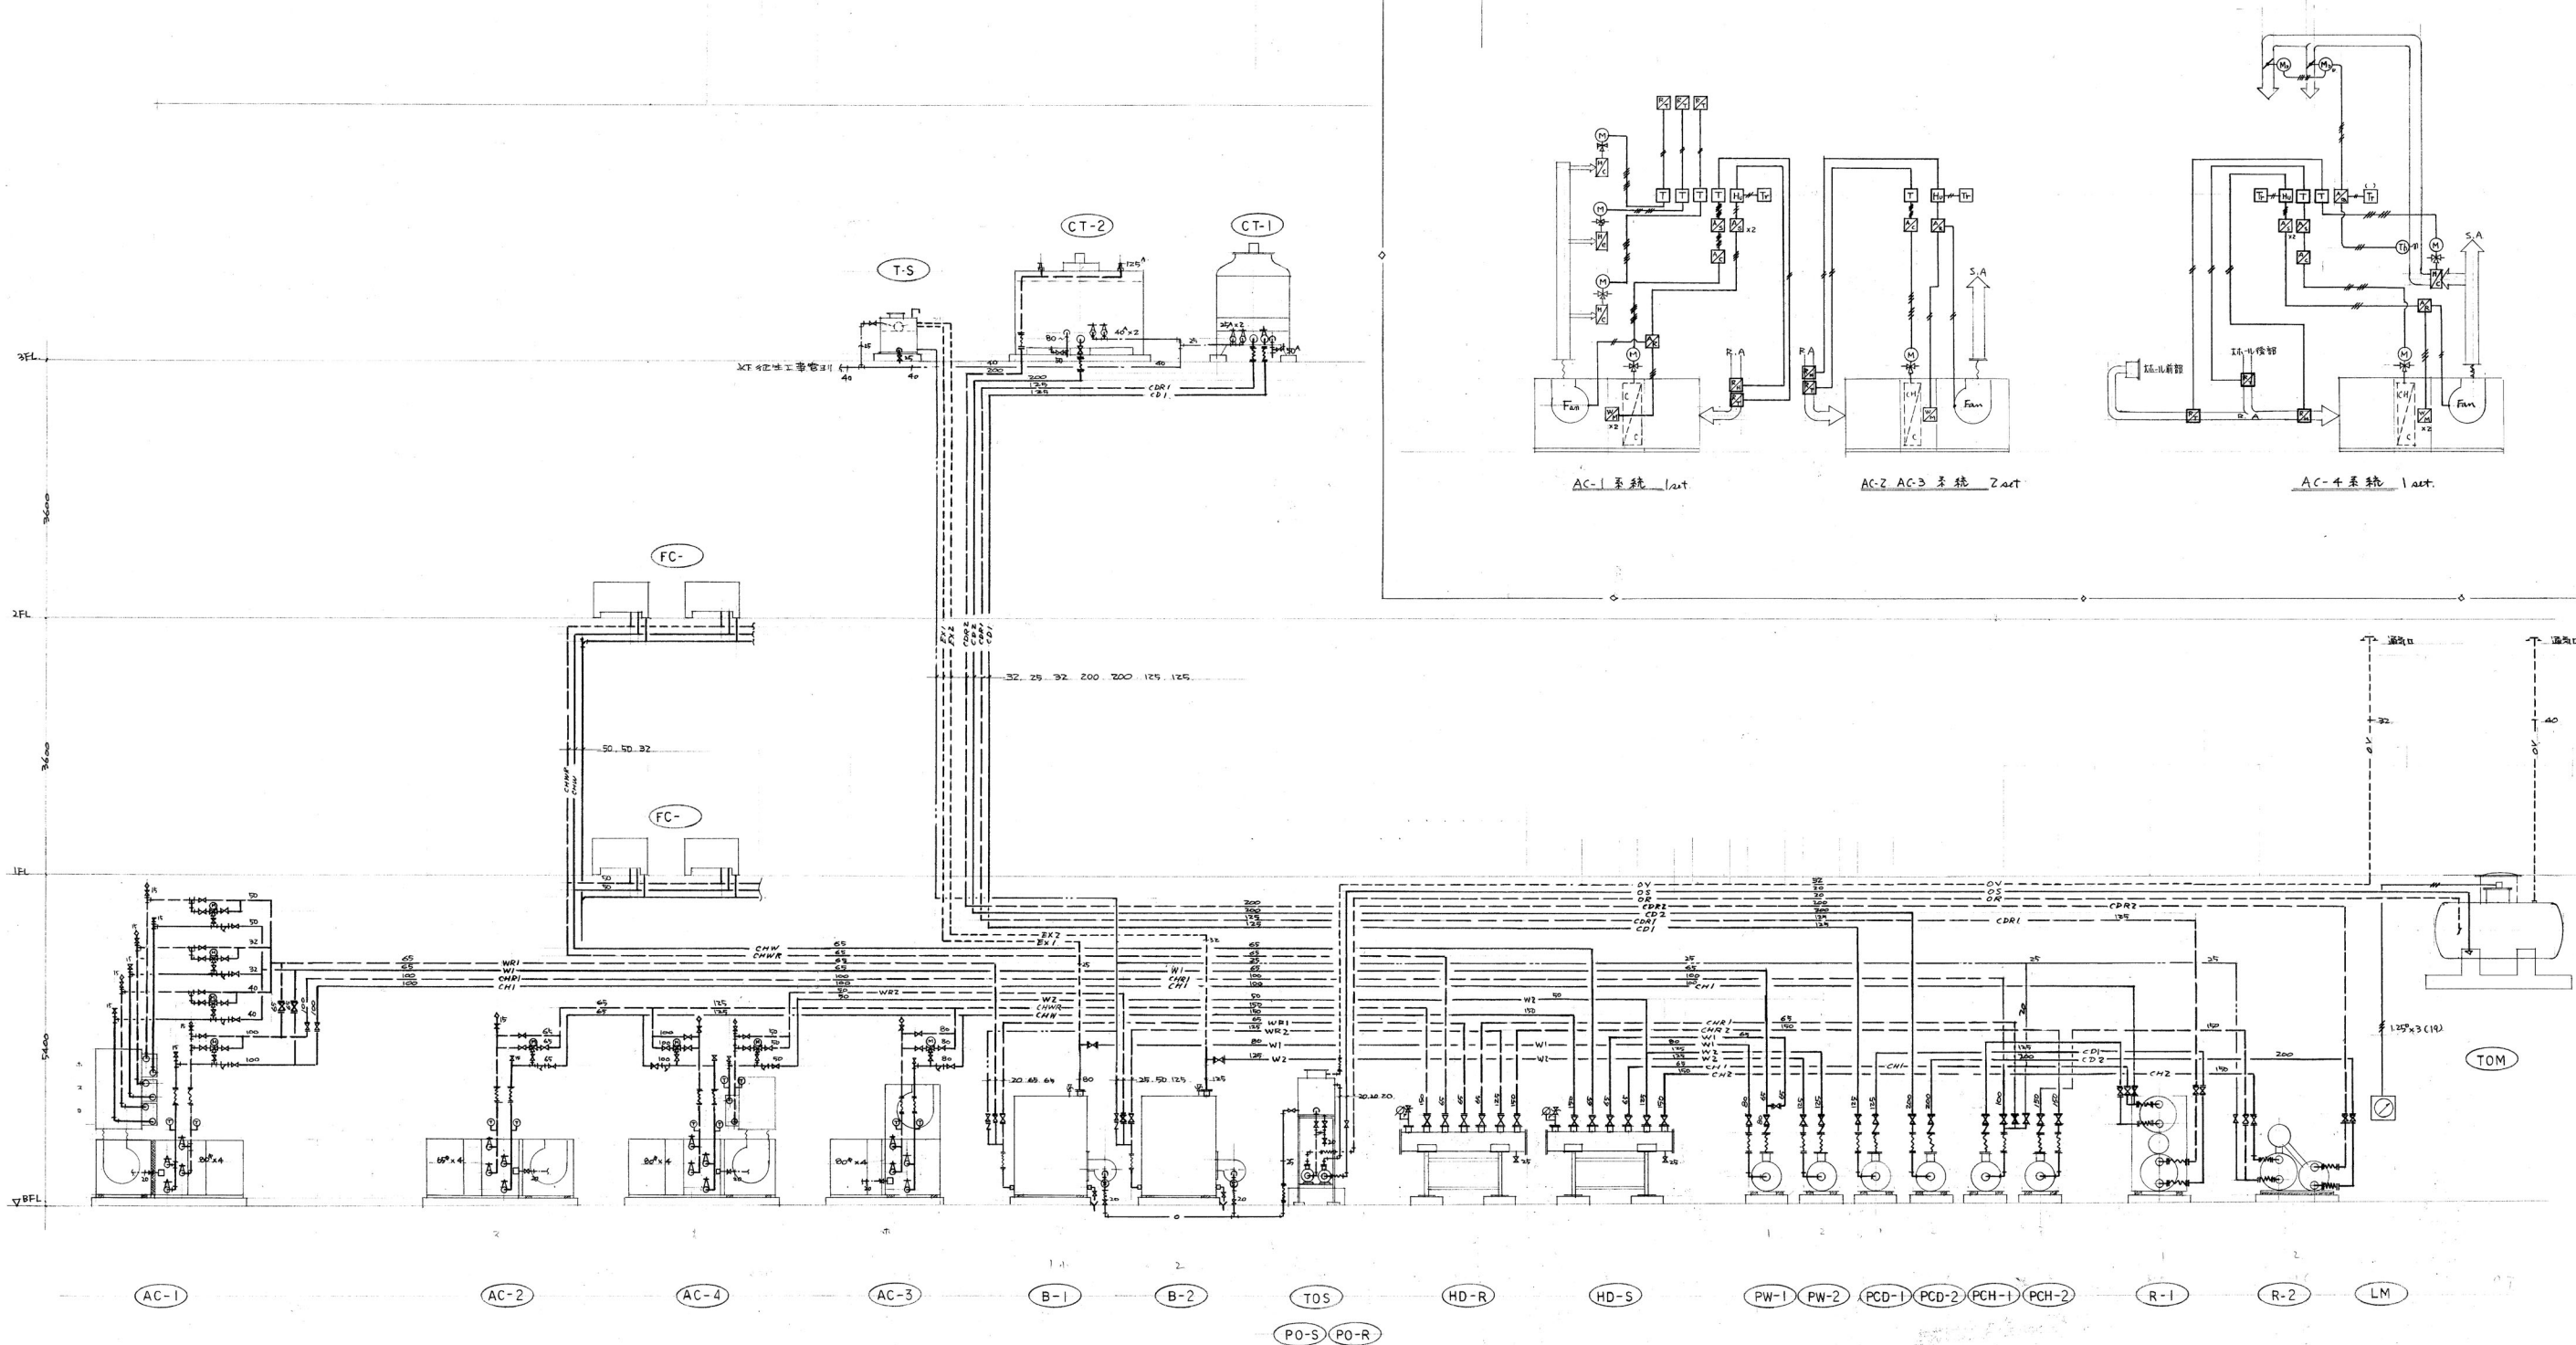


特記事項	・現況と図面に相違がある場合は現況優先とする
	・図中の機器類、ダクト類、配管類を撤去処分とする。
	・図中のダクトパッキンはアスベスト撤去(レベル3)とする。
	・図中の冷水・温水・冷温水配管接手部保温材アスベスト撤去(レベル2)とする。

空調設備 系統図 (A1) NS (A3) NS

特記：図中の機器及びダクト類、配管類を撤去・処分とする。

工事名称	矢板市文化会館解体工事	図面番号	
図面名称/縮尺	空調換気設備 系統図【現況】 (A1) NS (A3) NS		M - 06
設計年月日	(R6) 2024年11月30日		
設計者	一級建築士 (第104818) 佐治 則昭	承認	検図 担当
	株式会社 創建設計		国府田
	栃木県知事A-1176 栃木県宇都宮市宝木町1-37-14 TEL028-600-4107		

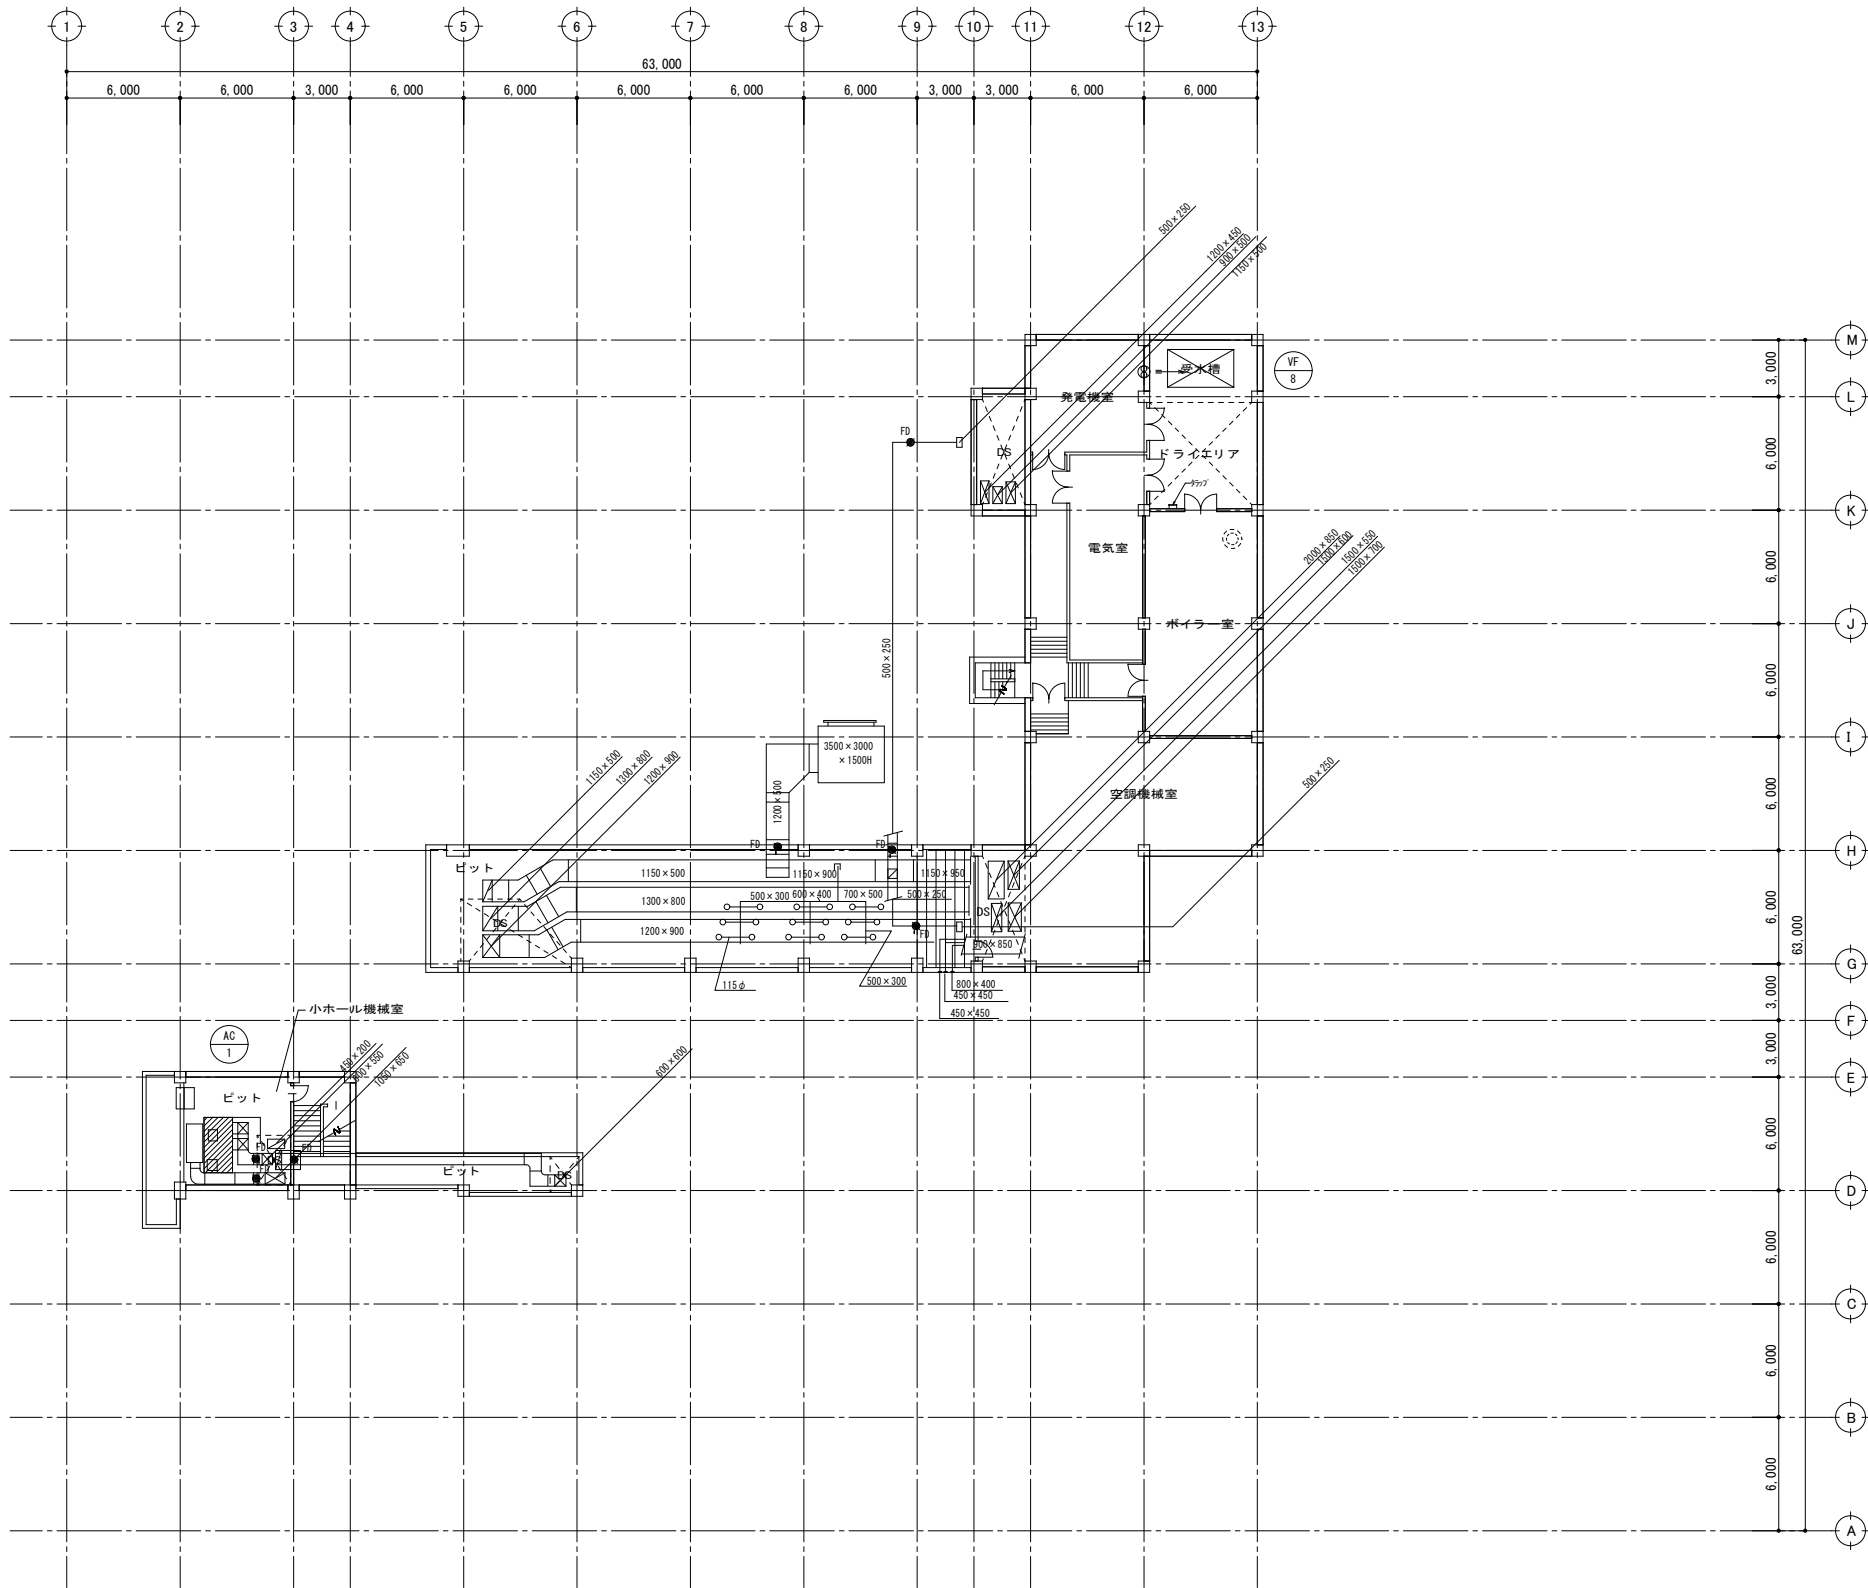


地下階平面図 (A1: 1/200) (A3: 1/400)

制気口リスト			
設置室名	種類	器具	数量
大ホール客席下部	吸込口	グリル 金網グリル 1600×600 Q=484m ³ /h ボックス 2000×1000×1000	4
	吸込口	ボックス 4500×500×500	4
	吸込口	ボックス 2500×500×500	2
	吹出口	ボックス 350**1500×1500 ヒータ取付加工	
小ホール機械室			

特記事項	・現況と図面に相違がある場合は現況優先とする
	・図中の機器類、ダクト類、配管類を撤去処分とする。
	・図中の空調ダクトパッキンはアスベスト撤去(レベル3)とする。


工事名称	矢板市文化会館解体工事	図面番号		
図面名称/縮尺	空調換気設備 地下階ダクト平面図【現況】 (A1) 1/200 (A3) 1/400	M - 07		
設計年月日	(R6) 2024年11月30日			
設計者	一級建築士 (第104818) 佐治 則昭	承認	検図	担当
株式会社 創建設計				国府田
栃木県知事A-1176 栃木県宇都宮市宝木町1-37-14 TEL028-600-4107				

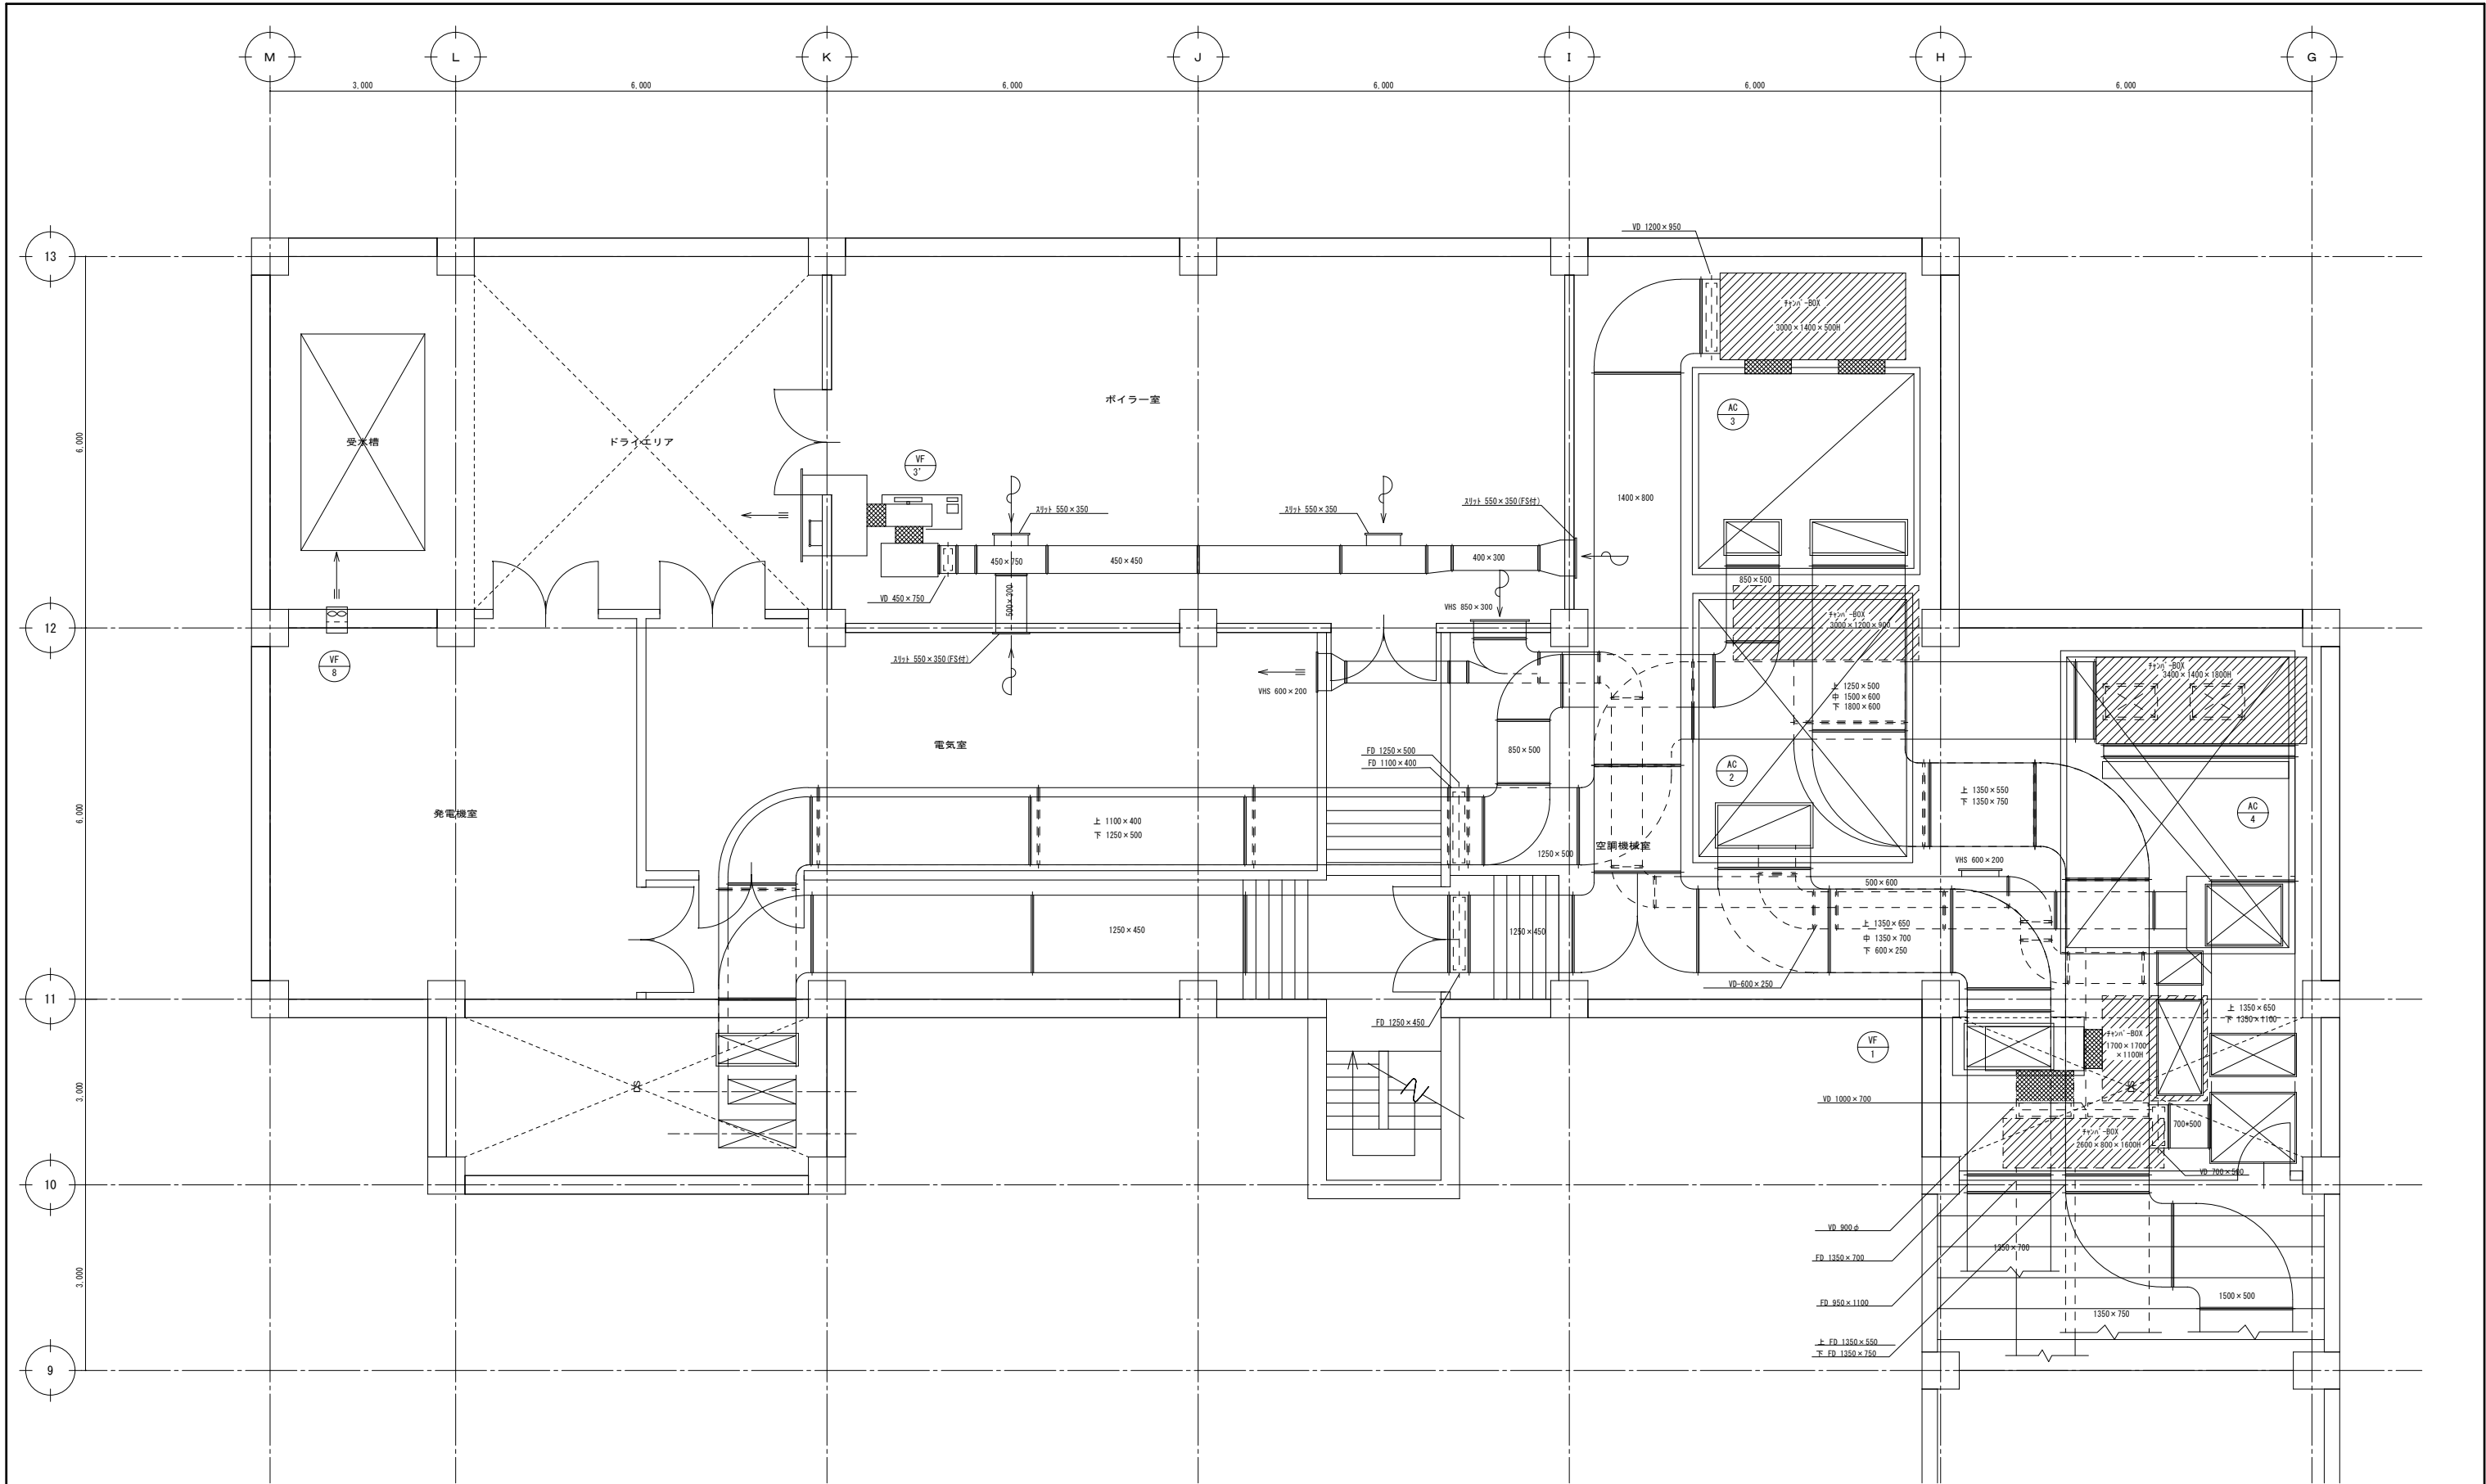

特記事項	・現況と図面に相違がある場合は現況優先とする
	・図中の機器類、ダクト類、配管類を撤去処分とする。
	・図中の空調ダクトパッキンはアスベスト撤去(レベル3)とする。
	・図中のキャンバスダクトはアスベスト撤去(レベル3)とする。

地下階平面図 (A1:1/50)
(A3:1/100)


工事名称	矢板市文化会館解体工事	図面番号	M - 08		
図面名称/縮尺	空調換気設備 地下階外平面詳細図【現況】 (A1)1/50 (A3)1/100				
設計年月日	(R6) 2024年11月30日				
設計者	一級建築士 (第104818) 佐治 則昭	承認	検図	担当	
株式会社 創建設計 栃木県知事A-1176 栃木県宇都宮市宝木町1-37-14 TEL028-600-4107					
				国府田	

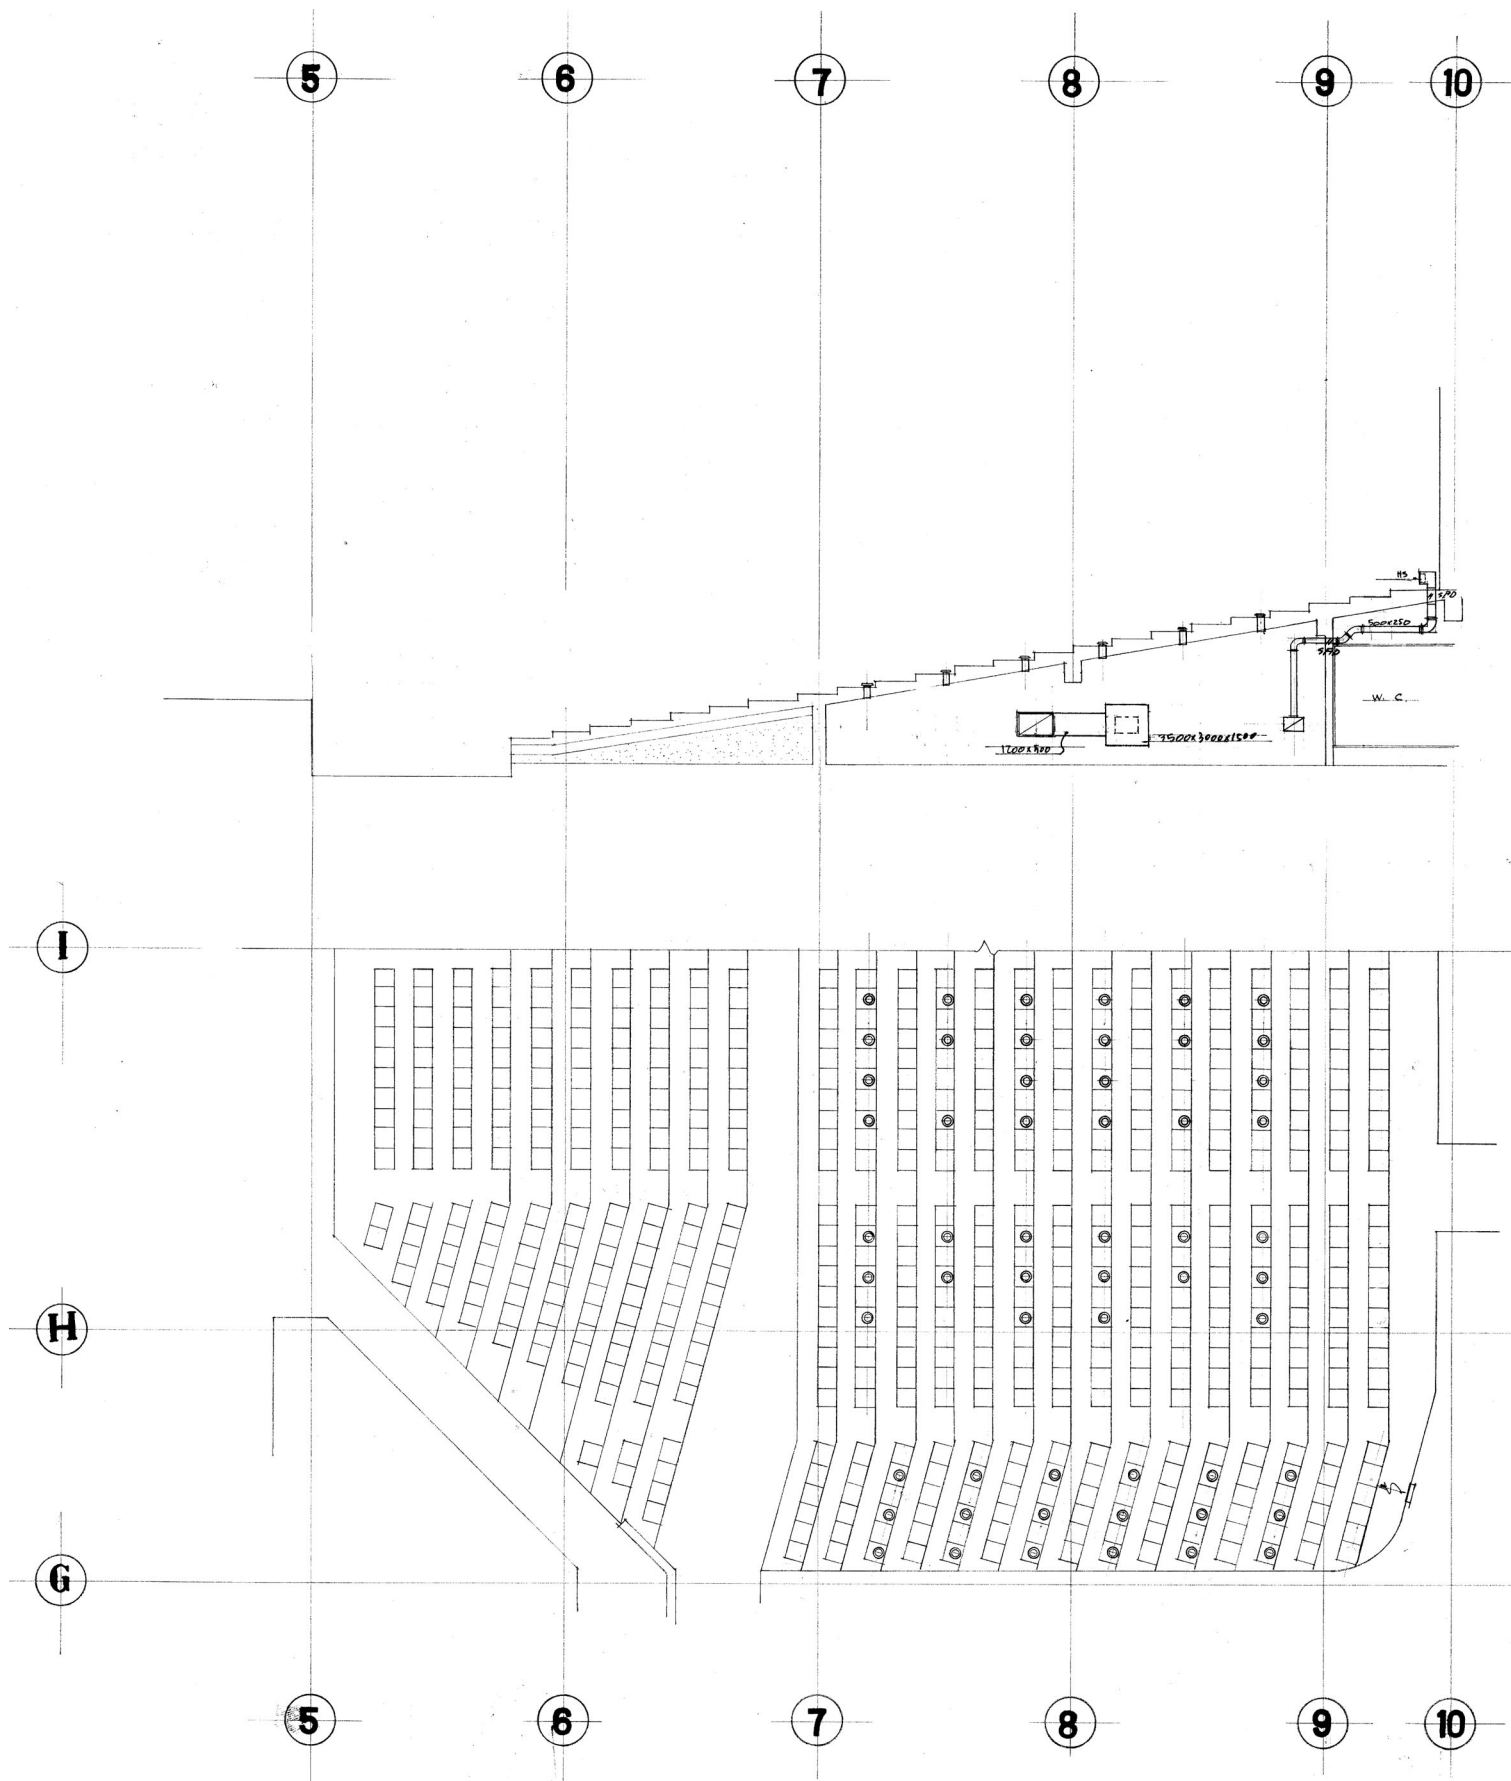

制気口リスト			
設置室名	種類	器具	数量
大ホール客席下部最後部	吸込口	HS 700×250H	2
		Q=2.418m ³ /h 消音ボックス付	
大ホール客席下部中間部	吸込口	マッシュルーム型 順#6	115

特記事項	・現況と図面に相違がある場合は現況優先とする
	・図中の機器類、ダクト類、配管類を撤去処分とする。
	・図中の空調ダクトパッキンはアスベスト撤去(レベル3)とする。


工事名称	矢板市文化会館解体工事	図面番号		
図面名称/縮尺	空調換気設備 1階ダクト詳細図【現況】	M - 09		
設計年月日	(R6) 2024年11月30日			
設計者	一級建築士 (第104818) 佐治 則昭	承認	検図	担当
 株式会社 創建設計				国府田
栃木県知事A-1176 栃木県宇都宮市宝木町1-37-14 TEL028-600-4107				

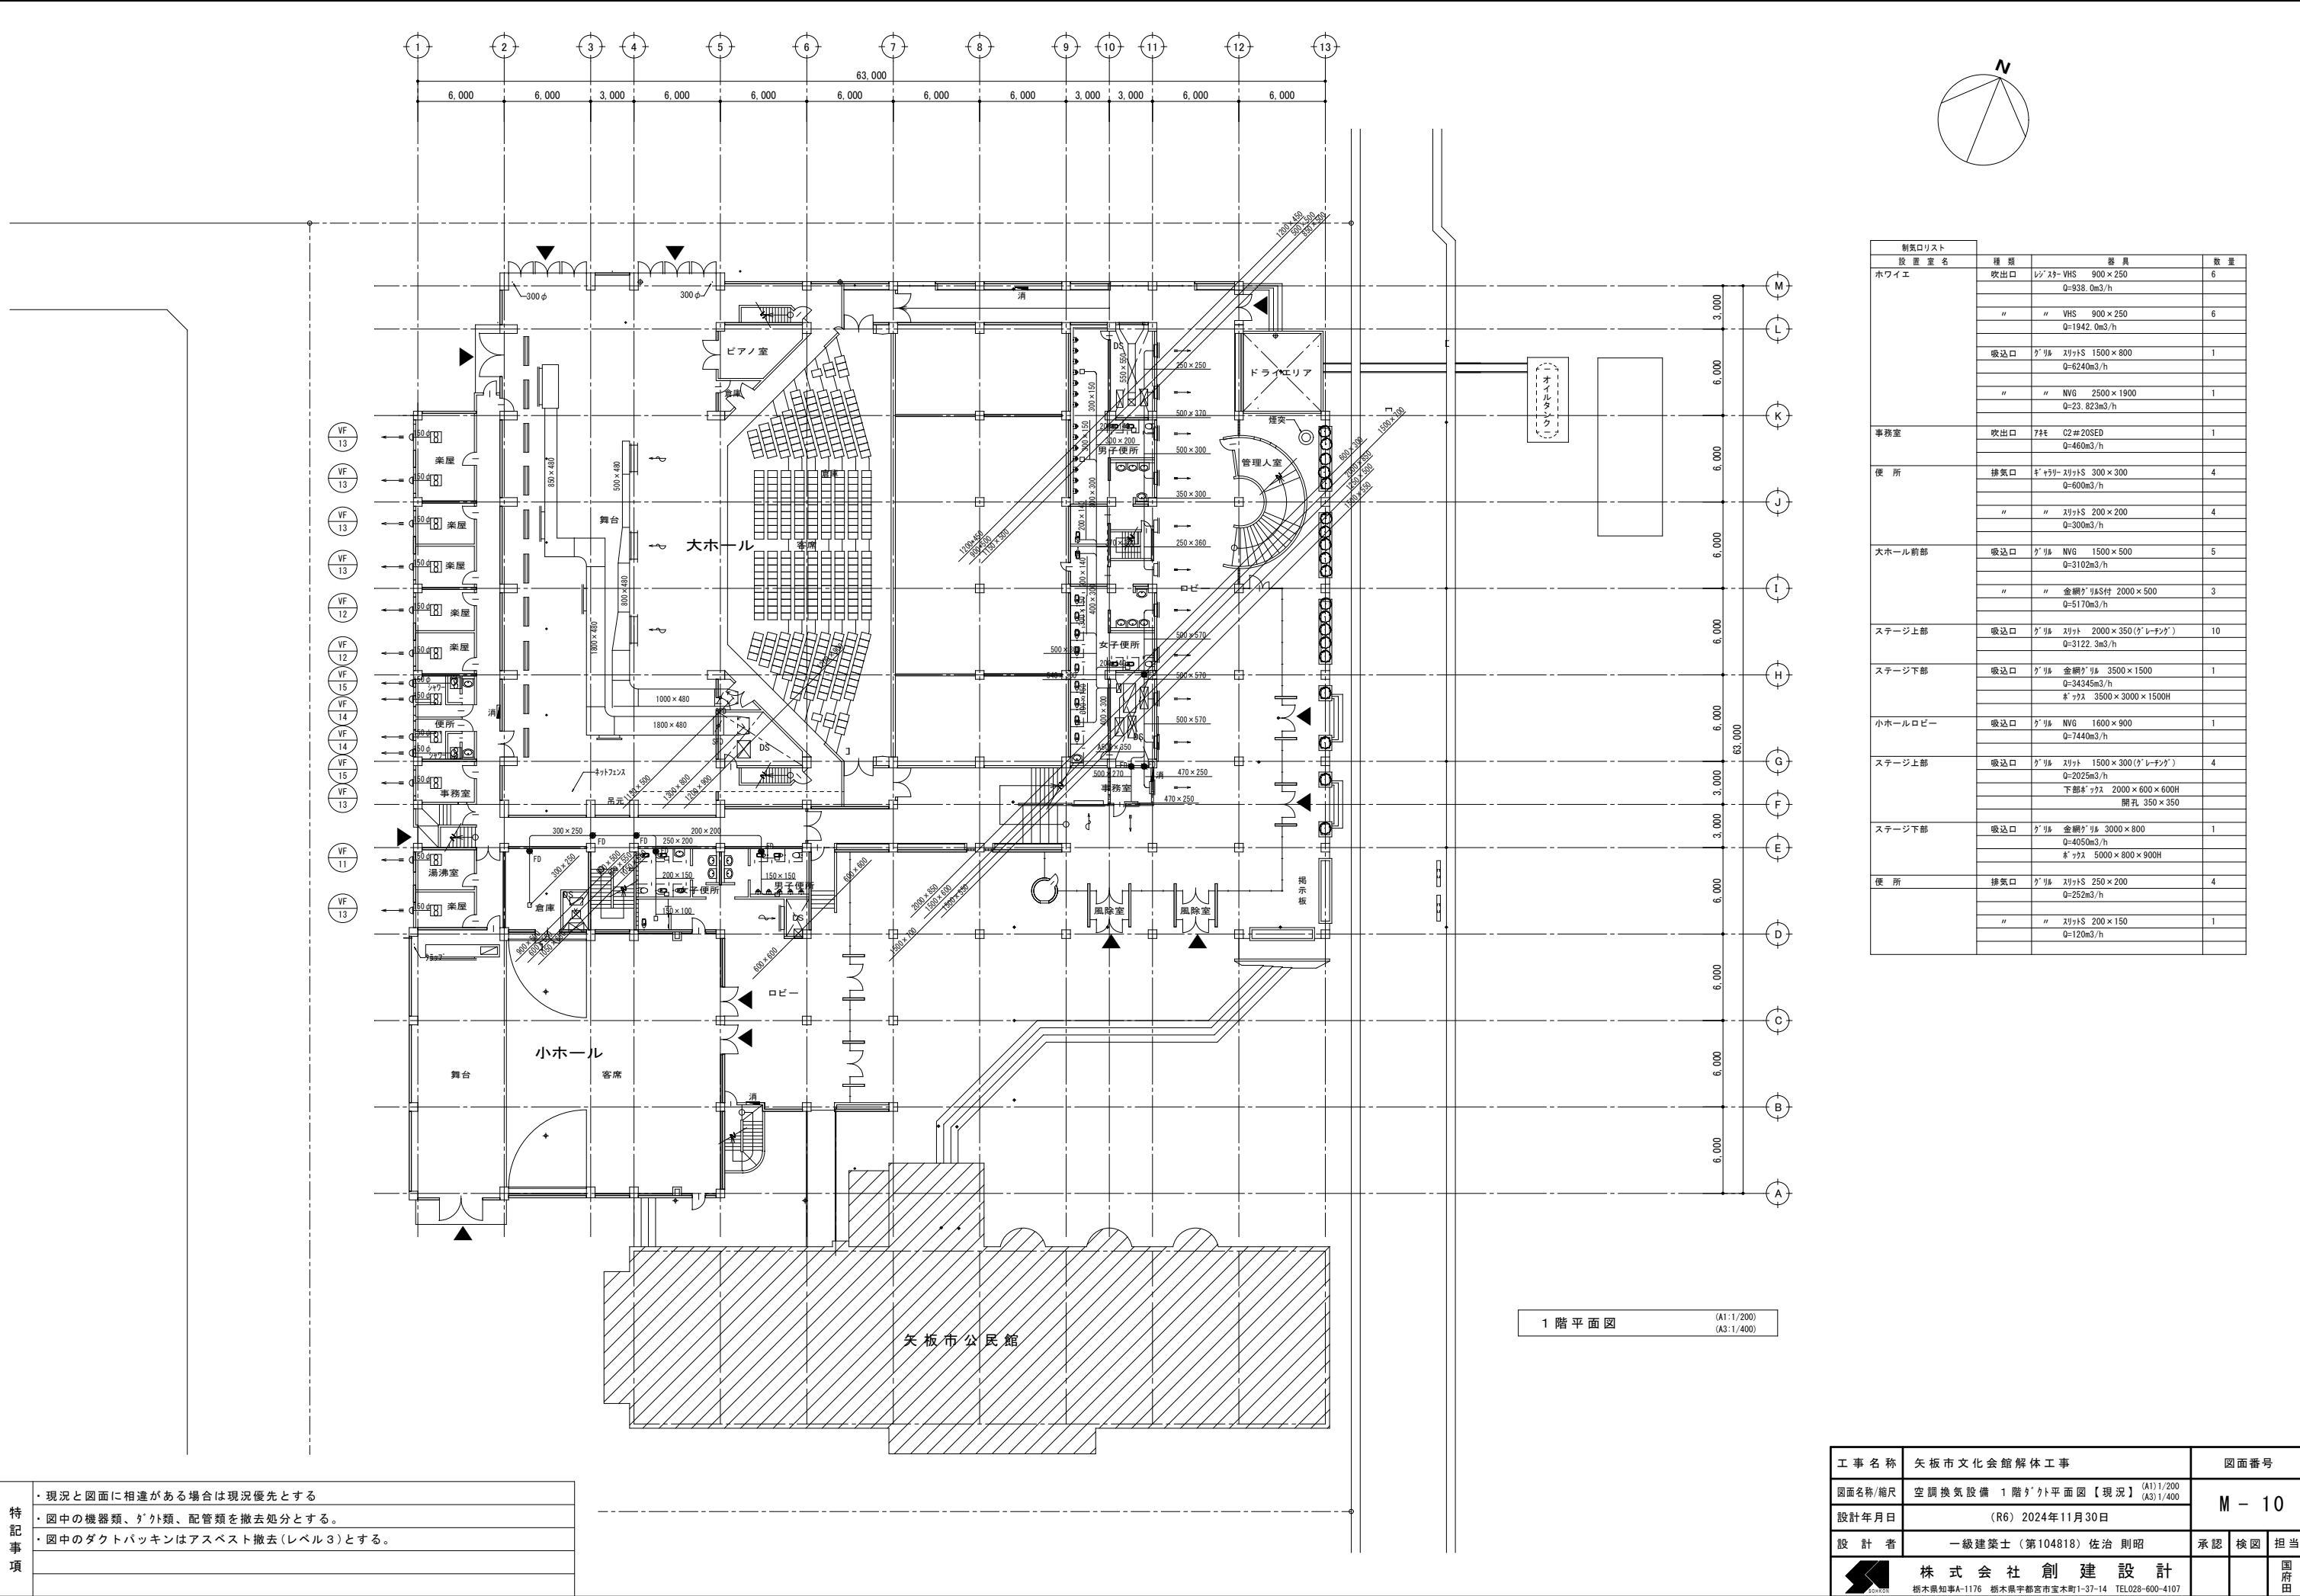

制気口リスト				
設置室名	種類	器具	数量	
ホワイエ	吹出口	レジス-VHS 900×250 Q=938.0m3/h	6	
		" " VHS 900×250 Q=1942.0m3/h	6	
	吸込口	グリル スリットS 1500×800 Q=6240m3/h	1	
		" " NVG 2500×1900 Q=23.823m3/h	1	
	吹出口	7ヶ所 C2#20SED Q=460m3/h	1	
	排気口	ギヤリ-スリットS 300×300 Q=600m3/h	4	
事務所		" " スリットS 200×200 Q=300m3/h	4	
	吸込口	グリル NVG 1500×500 Q=3102m3/h	5	
大ホール前部		" " 金網グリルS付 2000×500 Q=5170m3/h	3	
	吸込口	グリル スリット 2000×350(ケレチンケ) Q=3122.3m3/h	10	
ステージ上部	吸込口	グリル 金網グリル 3500×1500 Q=34345m3/h	1	
		ギヤリ- 3500×3000×1500H		
ステージ下部	吸込口	グリル NVG 1600×900 Q=7440m3/h	1	
	吸込口	グリル スリット 1500×300(ケレチンケ) Q=2025m3/h	4	
小ホールロビー		下部ギヤリ- 2000×600×600H 開孔 350×350		
	吸込口	グリル 金網グリル 3000×800 Q=4050m3/h	1	
事務所	排気口	グリル スリットS 250×200 Q=252m3/h	4	
		" " スリットS 200×150 Q=120m3/h	1	

特記事項	・現況と図面に相違がある場合は現況優先とする
	・図中の機器類、ケ外類、配管類を撤去処分とする。
	・図中のダクトパッキンはアスベスト撤去(レベル3)とする。


工事名称	矢板市文化会館解体工事	図面番号	M - 10		
図面名称/縮尺	空調換気設備 1階ケ外平面図【現況】 (A1) 1/200 (A3) 1/400				
設計年月日	(R6) 2024年11月30日				
設計者	一級建築士 (第104818) 佐治 則昭	承認	検図	担当	
株式会社 創建設計					国府田
栃木県知事A-1176 栃木県宇都宮市宝木町1-37-14 TEL028-600-4107					

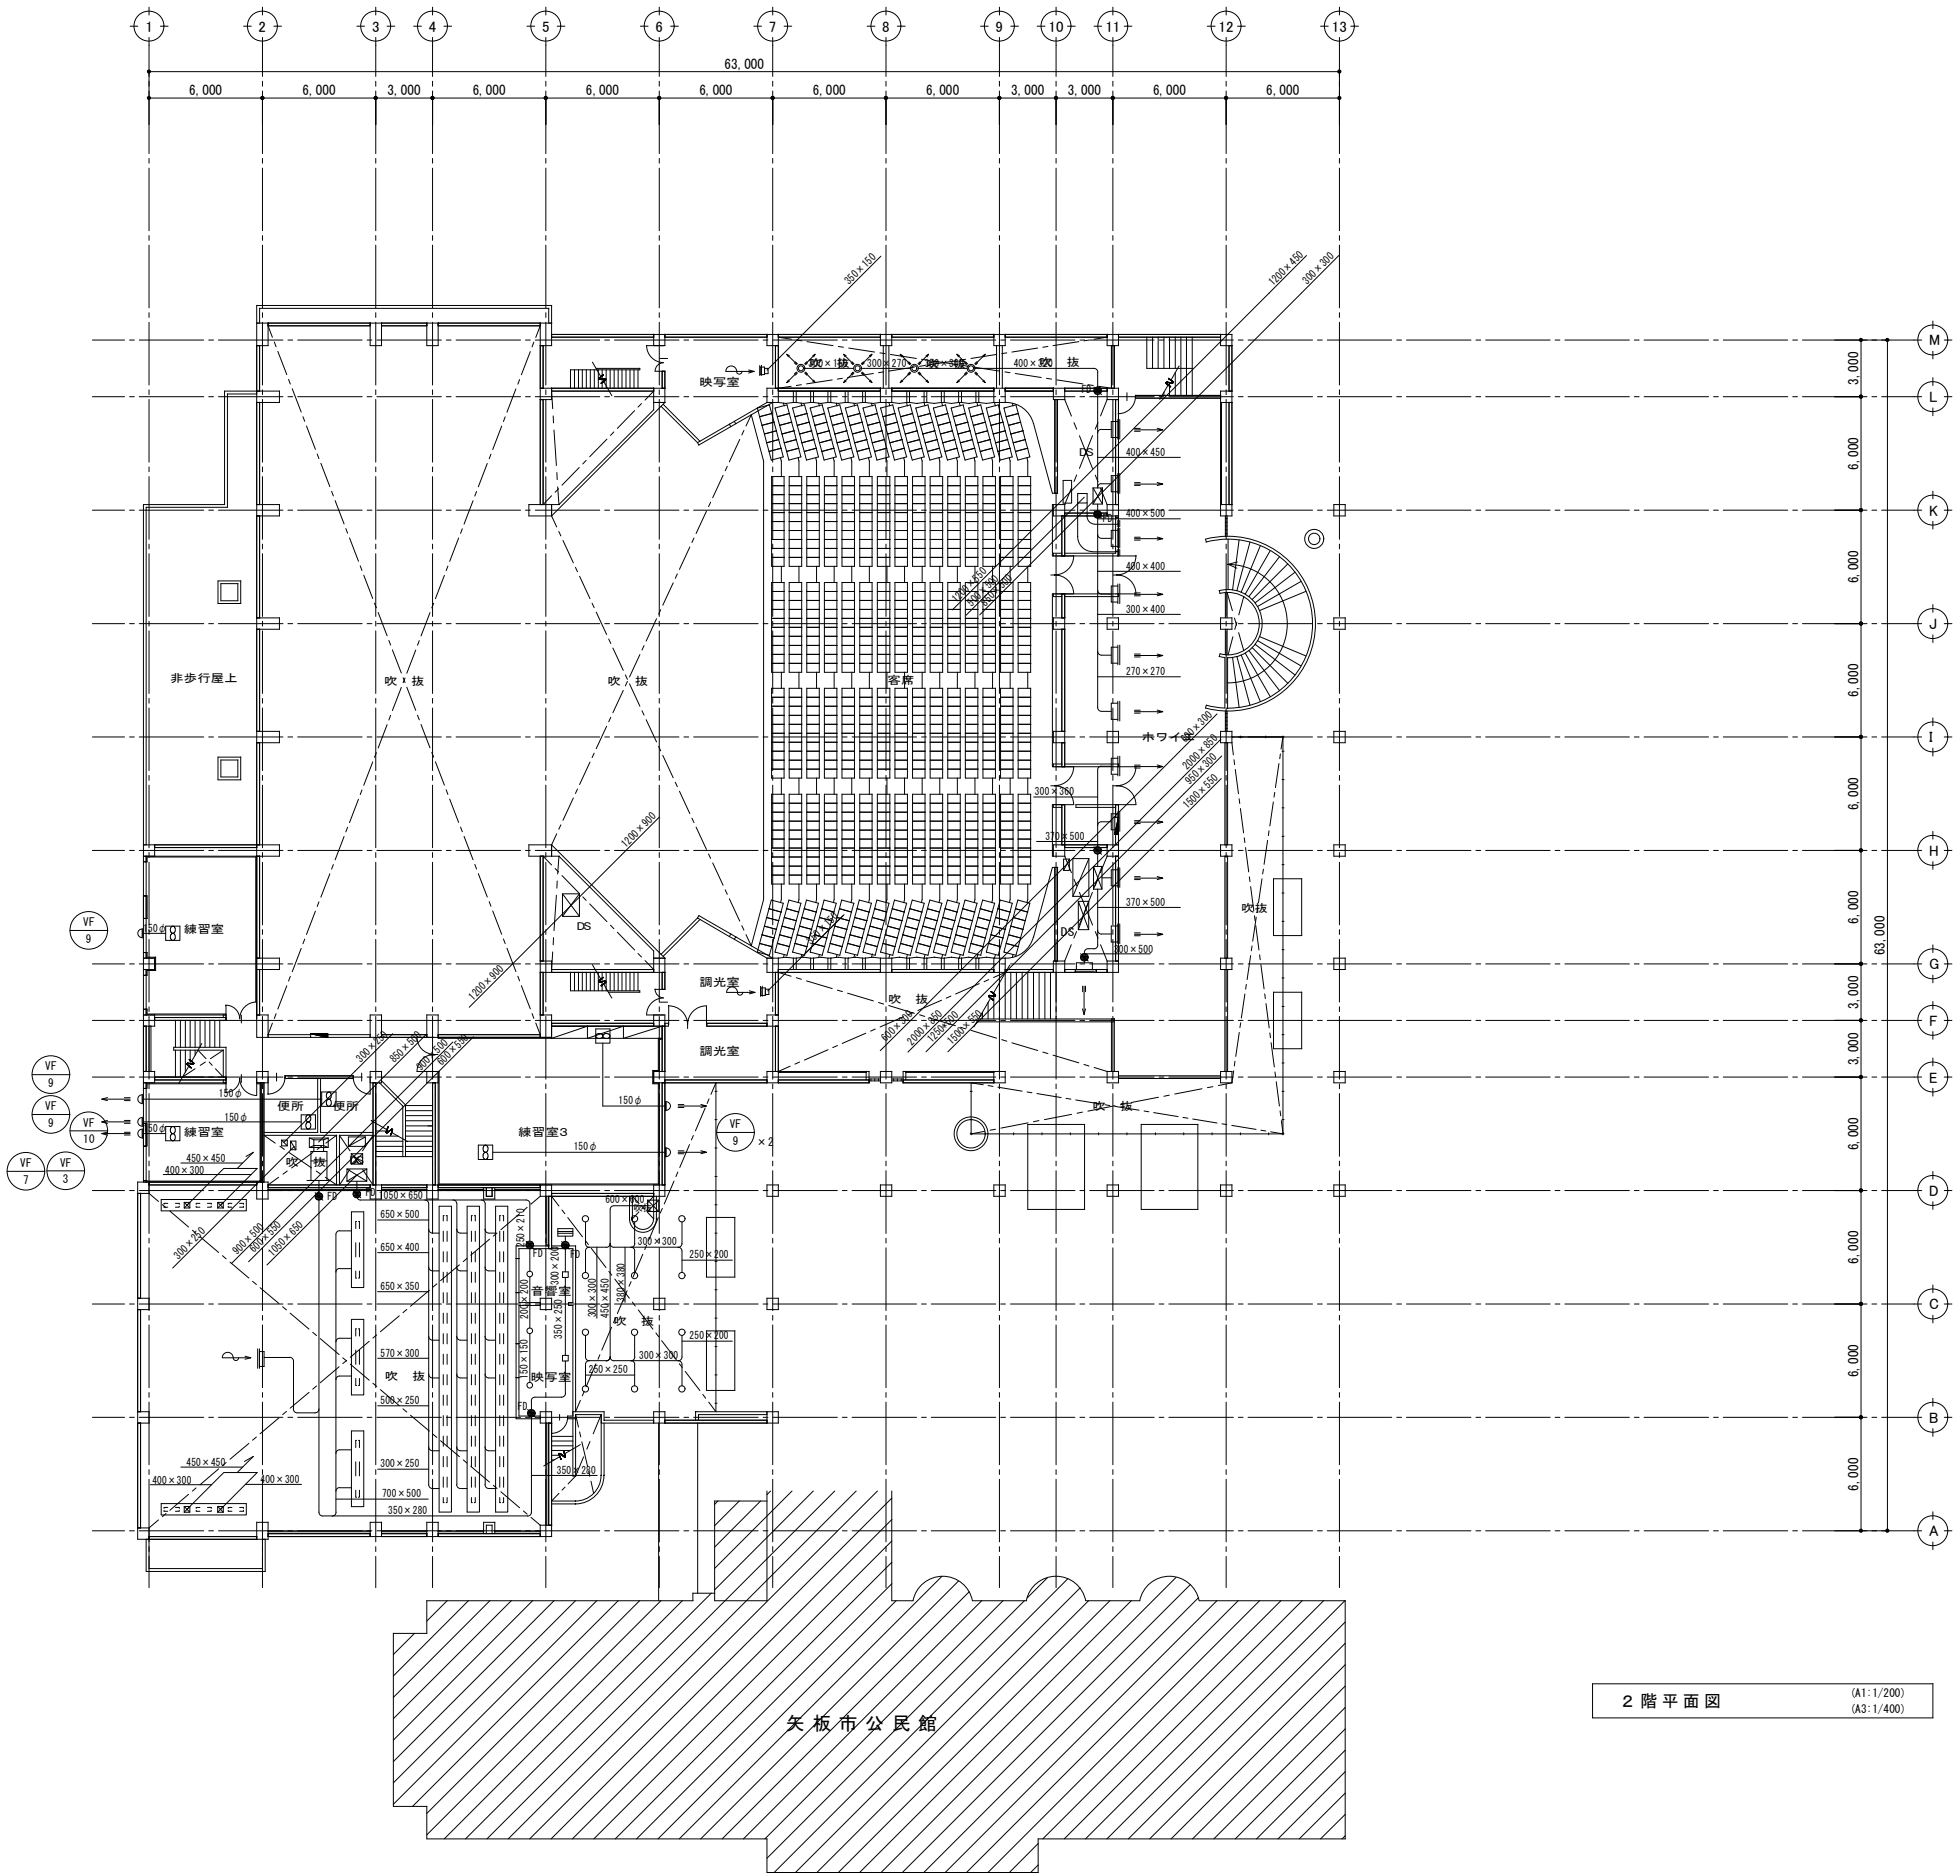

制気口リスト			
設置室名	種類	器具	数量
投光室	排気口	ダクトリフトS 400×300	2
		Q=684m3/h	
ホワイエ	吹出口	ダクト C2#20SED	4
		Q=603m3/h	
	吹出口	ダクト VHS 1000×200	6
		Q=1056m3/h	
	吸込口	ダクト リフト 1500×800	1
		Q=5122m3/h	
	吸込口	ダクト リフト 1600×600×900H	
小ホールステージ吹抜部	吹出口	ダクト VHS 1000×200	5
		Q=1900m3/h	
	吹出口	ダクト VHS 800×150-3	2
		Q=1350m3/h	
小ホール	排気口	ダクト リフト 4500×600×600H	
		ダクト リフト 750×250	1
	排気口	ダクト リフト 750×250	1
		Q=7700m3/h	
		ダクト リフト 4000SDCA×3 16000	3
映写室	排気口	ダクト リフト 4000SDCA×3 16000	3
		Q=560m3/h×4m×3=6720m3/h	
	吸込口	ダクト リフト 4000×600×600	
		Q=2774m3/h	3
	吸込口	ダクト リフト 3000R	
ロビー	吹出口	ダクト リフト 3000R	3
		Q=250m3/h	
	排気口	ダクト リフト 350×350×100	2
		Q=375m3/h	
	排気口	ダクト リフト 300×250 S付	

特記事項	・現況と図面に相違がある場合は現況優先とする
	・図中の機器類、ダクト類、配管類を撤去処分とする。
	・図中のダクトパッキンはアスベスト撤去(レベル3)とする。

工事名称	矢板市文化会館解体工事	図面番号
図面名称/縮尺	空調換気設備 2階ダクト平面図【現況】 (A1)1/200 (A3)1/400	M-11
設計年月日	(R6) 2024年11月30日	
設計者	一級建築士(第104818) 佐治 則昭	承認 検図 担当
株式会社 創建設計		
〒117-0034 東京都文京区宝木1-37-14 TEL028-600-4107		

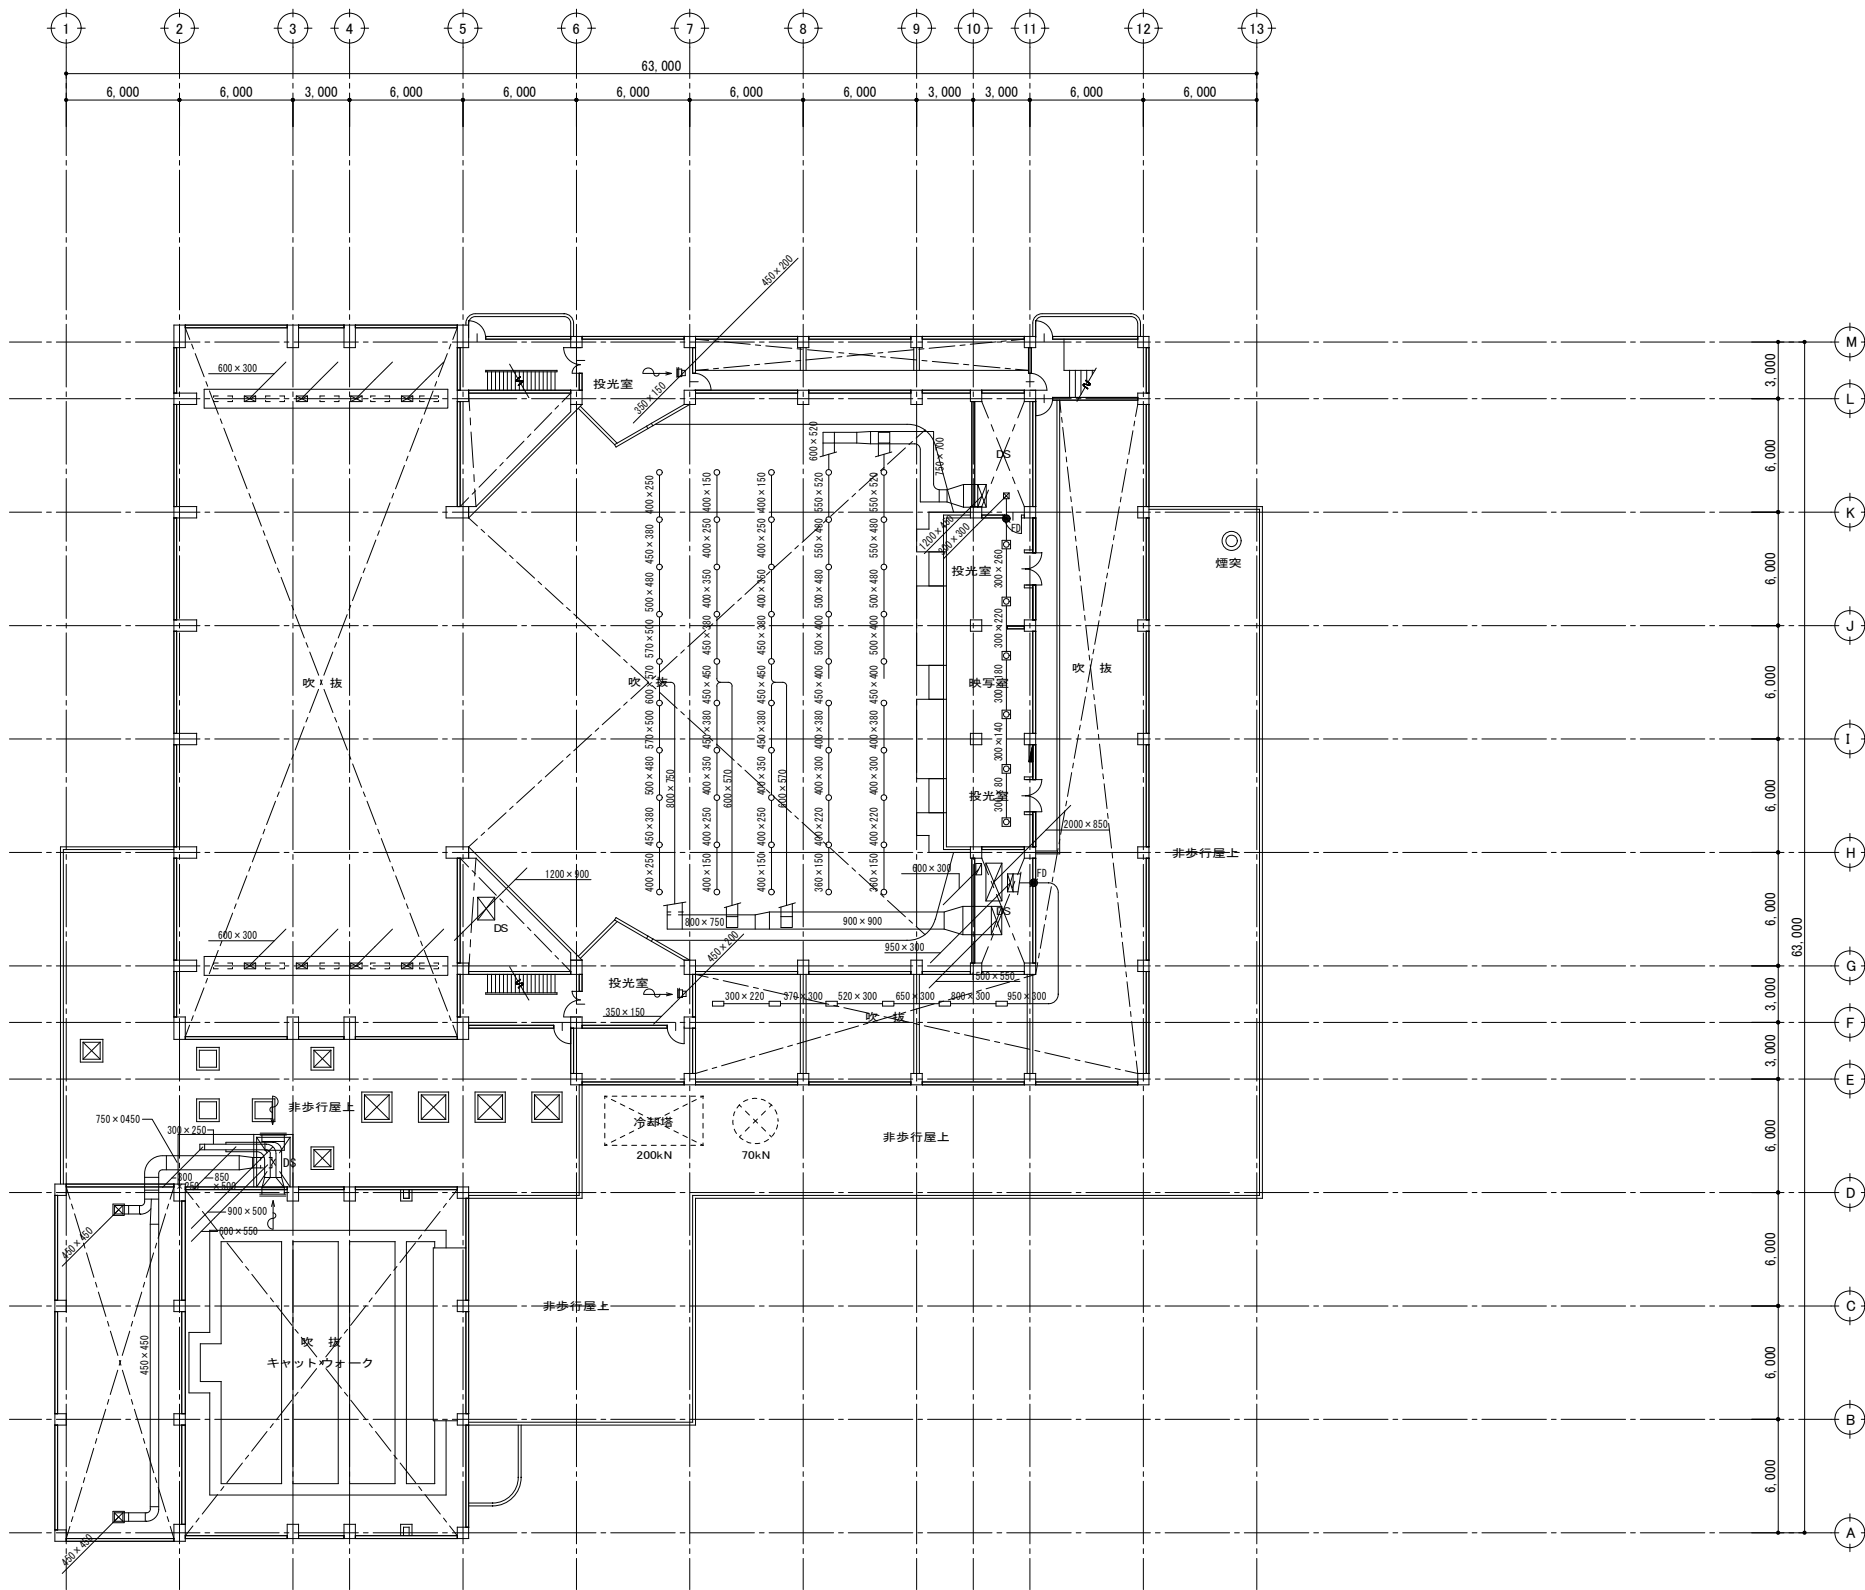


3 階平面図 (A1: 1/200) (A3: 1/400)

制気口リスト			
設置室名	種類	器具	数量
ステージ	吸込口	レノスタ-VHS 1000×300-5	2
		Q=2892m ³ /h	
		チャネル - 13000×1000×1000	
投光室	排気口	ダリル スリットS 400×30	2
		Q=684m ³ /h	
映写室	吹出口	ノズル PK # 15 (150φ)	5
		Q=250m ³ /h	
		吹出口ダクトス 350×350×350	
ホワイエ	吹出口	ノズル SPK-510	6
		Q=972m ³ /h	
小ホール外壁部	給気口	ダクト-OAG 900×1100	1
		Q=11870m ³ /h	
	排気口	ダクト-EXG 900×150	1
		Q=1128m ³ /h	
大ホール天井部	吹出口	ノズル ZG # 12	10
		Q=840/1680m ³ /h	
	吹出口	ノズル ZG-U # 12	10
		Q=840m ³ /h	
	吹出口	ノズル ZG-P # 12	10
		Q=840m ³ /h	
	吹出口	ノズル ZG-P # 12	20
		Q=727m ³ /h	

特記事項

- ・ 現況と図面に相違がある場合は現況優先とする
- ・ 図中の機器類、ダクト類、配管類を撤去処分とする。
- ・ 図中のダクトパッキンはアスベスト撤去(レベル3)とする。

工事名称	矢板市文化会館解体工事	図面番号	M - 12		
図面名称/縮尺	空調換気設備 3 階ダクト平面図【現況】 (A1) 1/200 (A3) 1/400				
設計年月日	(R6) 2024年11月30日				
設計者	一級建築士 (第104818) 佐治 則昭	承認	検図	担当	
株式会社 創建設計					国府田
栃木県知事A-1176 栃木県宇都宮市宝木町1-37-14 TEL028-600-4107					

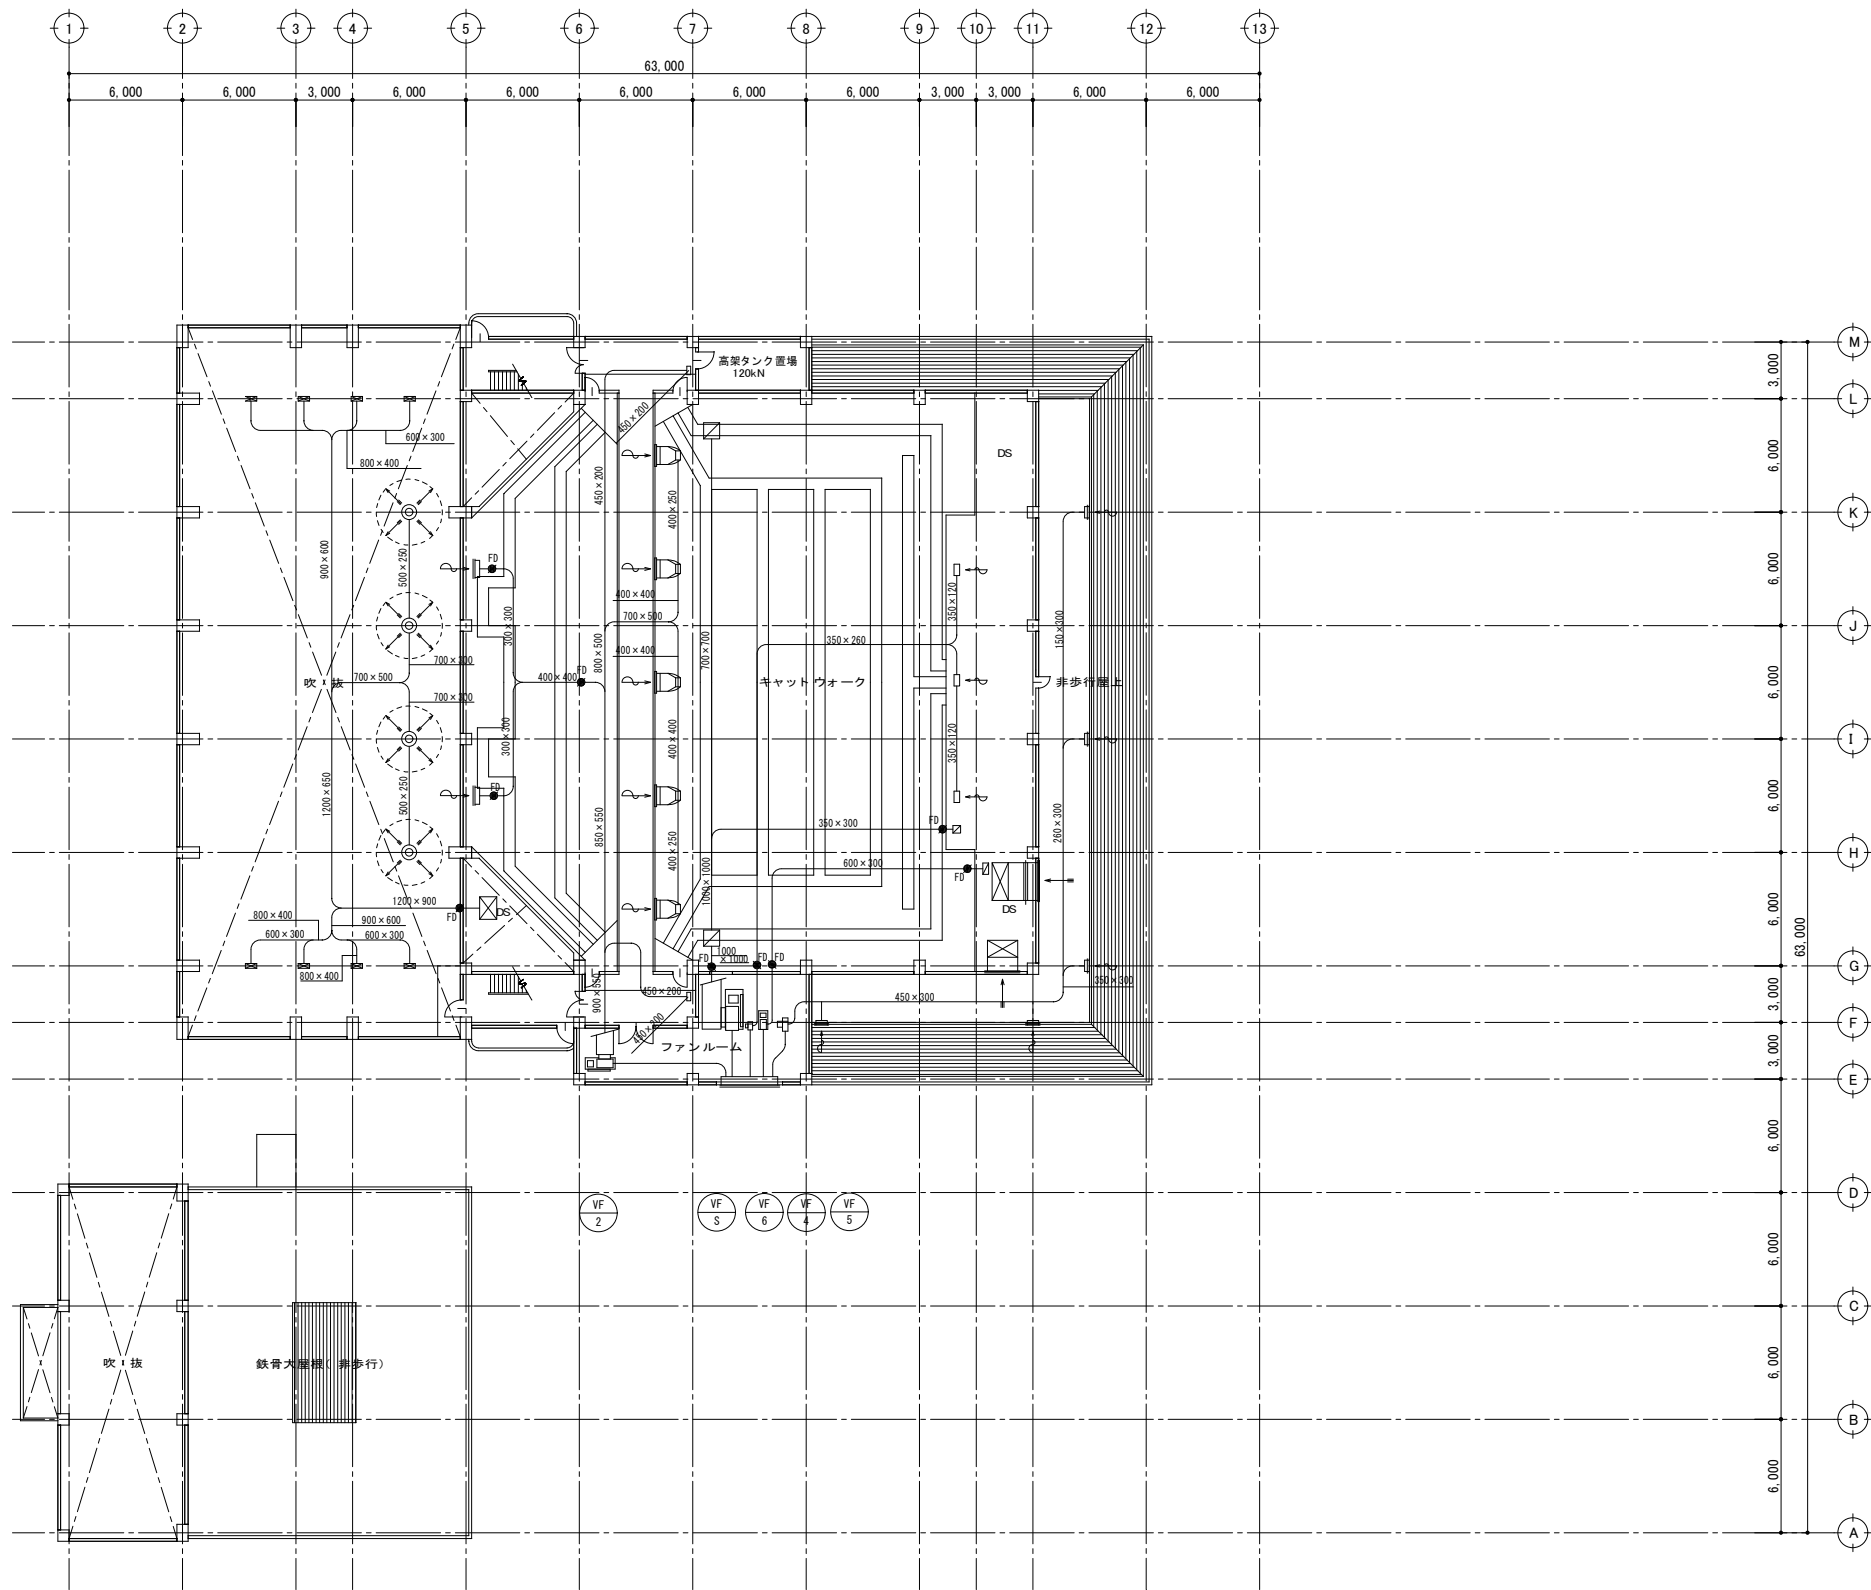


4 階平面図 (A1:1/200) (A3:1/400)


制気口リスト			
設置箇所	種類	器具	数量
ステージ	吹出口	7ヶ所 C2#37.5SED	4
		Q=2100m3/h	
	排気口	スリット EXG 900×350	2
		Q=1487.5m3/h	
大ホール	排気口	スリット EXG 900×350	5
		Q=1619.3m3/h	
	排煙口	SM・D 850×850	2
		Q=24300m3/h	
映写室	排気口	スリットS EXG 300×250	3
		Q=500m3/h	
	排煙口	SM・D 400×400	1
		Q=5400m3/h	
ホワイエ	排気口	スリット EXG 400×250	5
		Q=607m3/h	
外部	排気口	スリット EXG 3000×1500	1
	排気口	スリット EXG 1600×1000	1
	給気口	OAG 2000×2000	1

特記事項	・現況と図面に相違がある場合は現況優先とする
	・図中の機器類、ダクト類、配管類を撤去処分とする。
	・図中のダクトパッキンはアスベスト撤去(レベル3)とする。

工事名称	矢板市文化会館解体工事	図面番号		
図面名称/縮尺	空調換気設備 4階ダクト平面図【現況】 (A1)1/200 (A3)1/400	M-13		
設計年月日	(R6) 2024年11月30日			
設計者	一級建築士(第104818) 佐治 則昭	承認	検図	担当
株式会社 創建設計				国府田
栃木県知事A-1176 栃木県宇都宮市宝木町1-37-14 TEL028-600-4107				

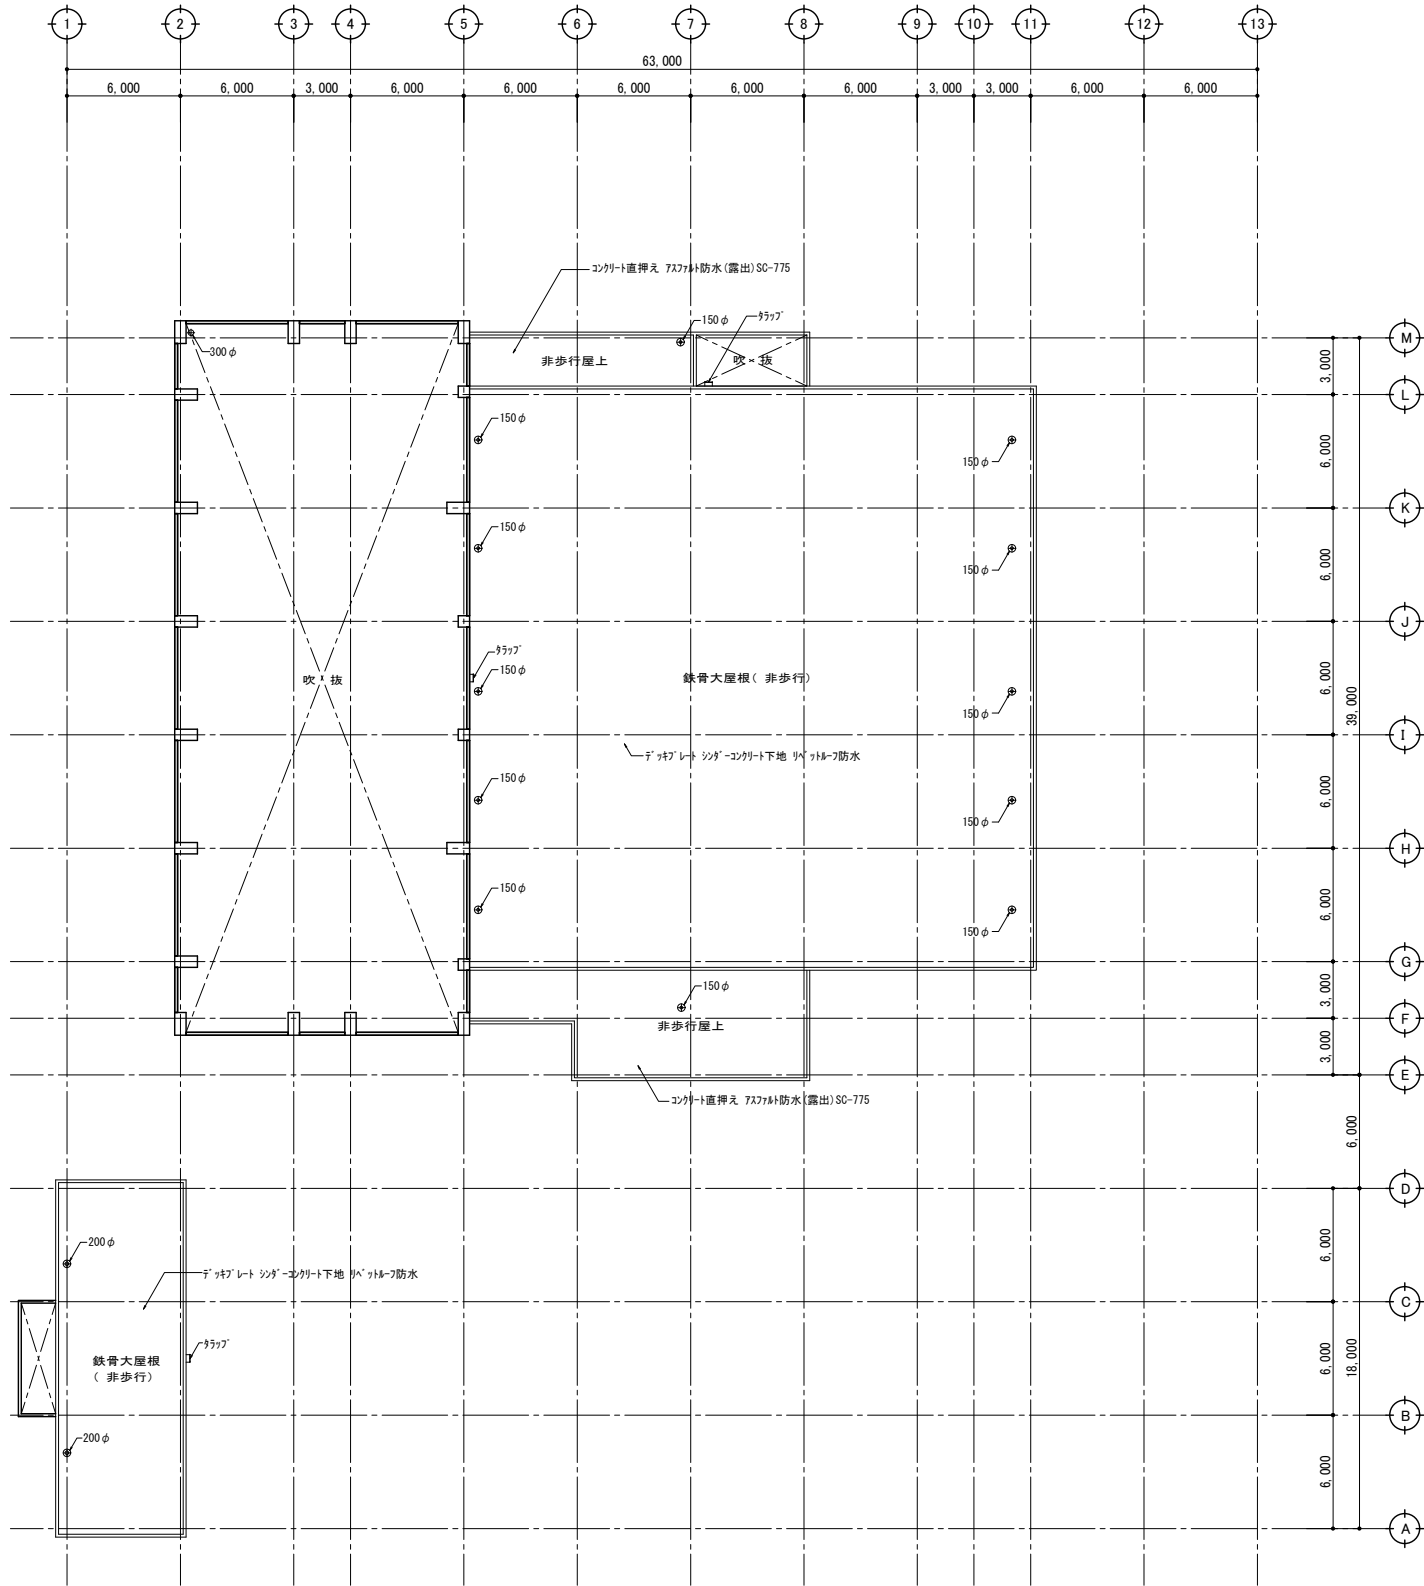


R 階平面図 (A1: 1/200) (A3: 1/400)

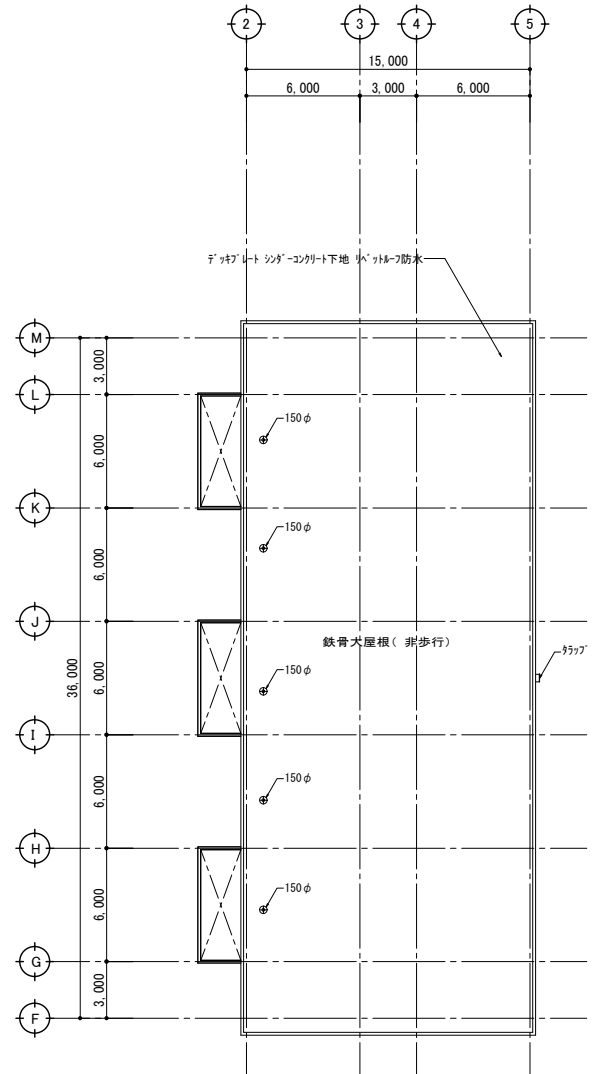

R 階平面図 (A1: 1/200) (A3: 1/400)


特記事項	・ 現況と図面に相違がある場合は現況優先とする
	・ 図中の機器類、バルブ類、配管類を撤去処分とする。

工事名称	矢板市文化会館解体工事	図面番号		
図面名称/縮尺	空調換気設備 R 階バルブ平面図【現況】 (A1) 1/200 (A3) 1/400	M - 14		
設計年月日	(R6) 2024年11月30日			
設計者	一級建築士 (第104818) 佐治 則昭	承認	検図	担当
株式会社 創建設計				国府田
栃木県知事A-1176 栃木県宇都宮市宝木町1-37-14 TEL.028-600-4107				

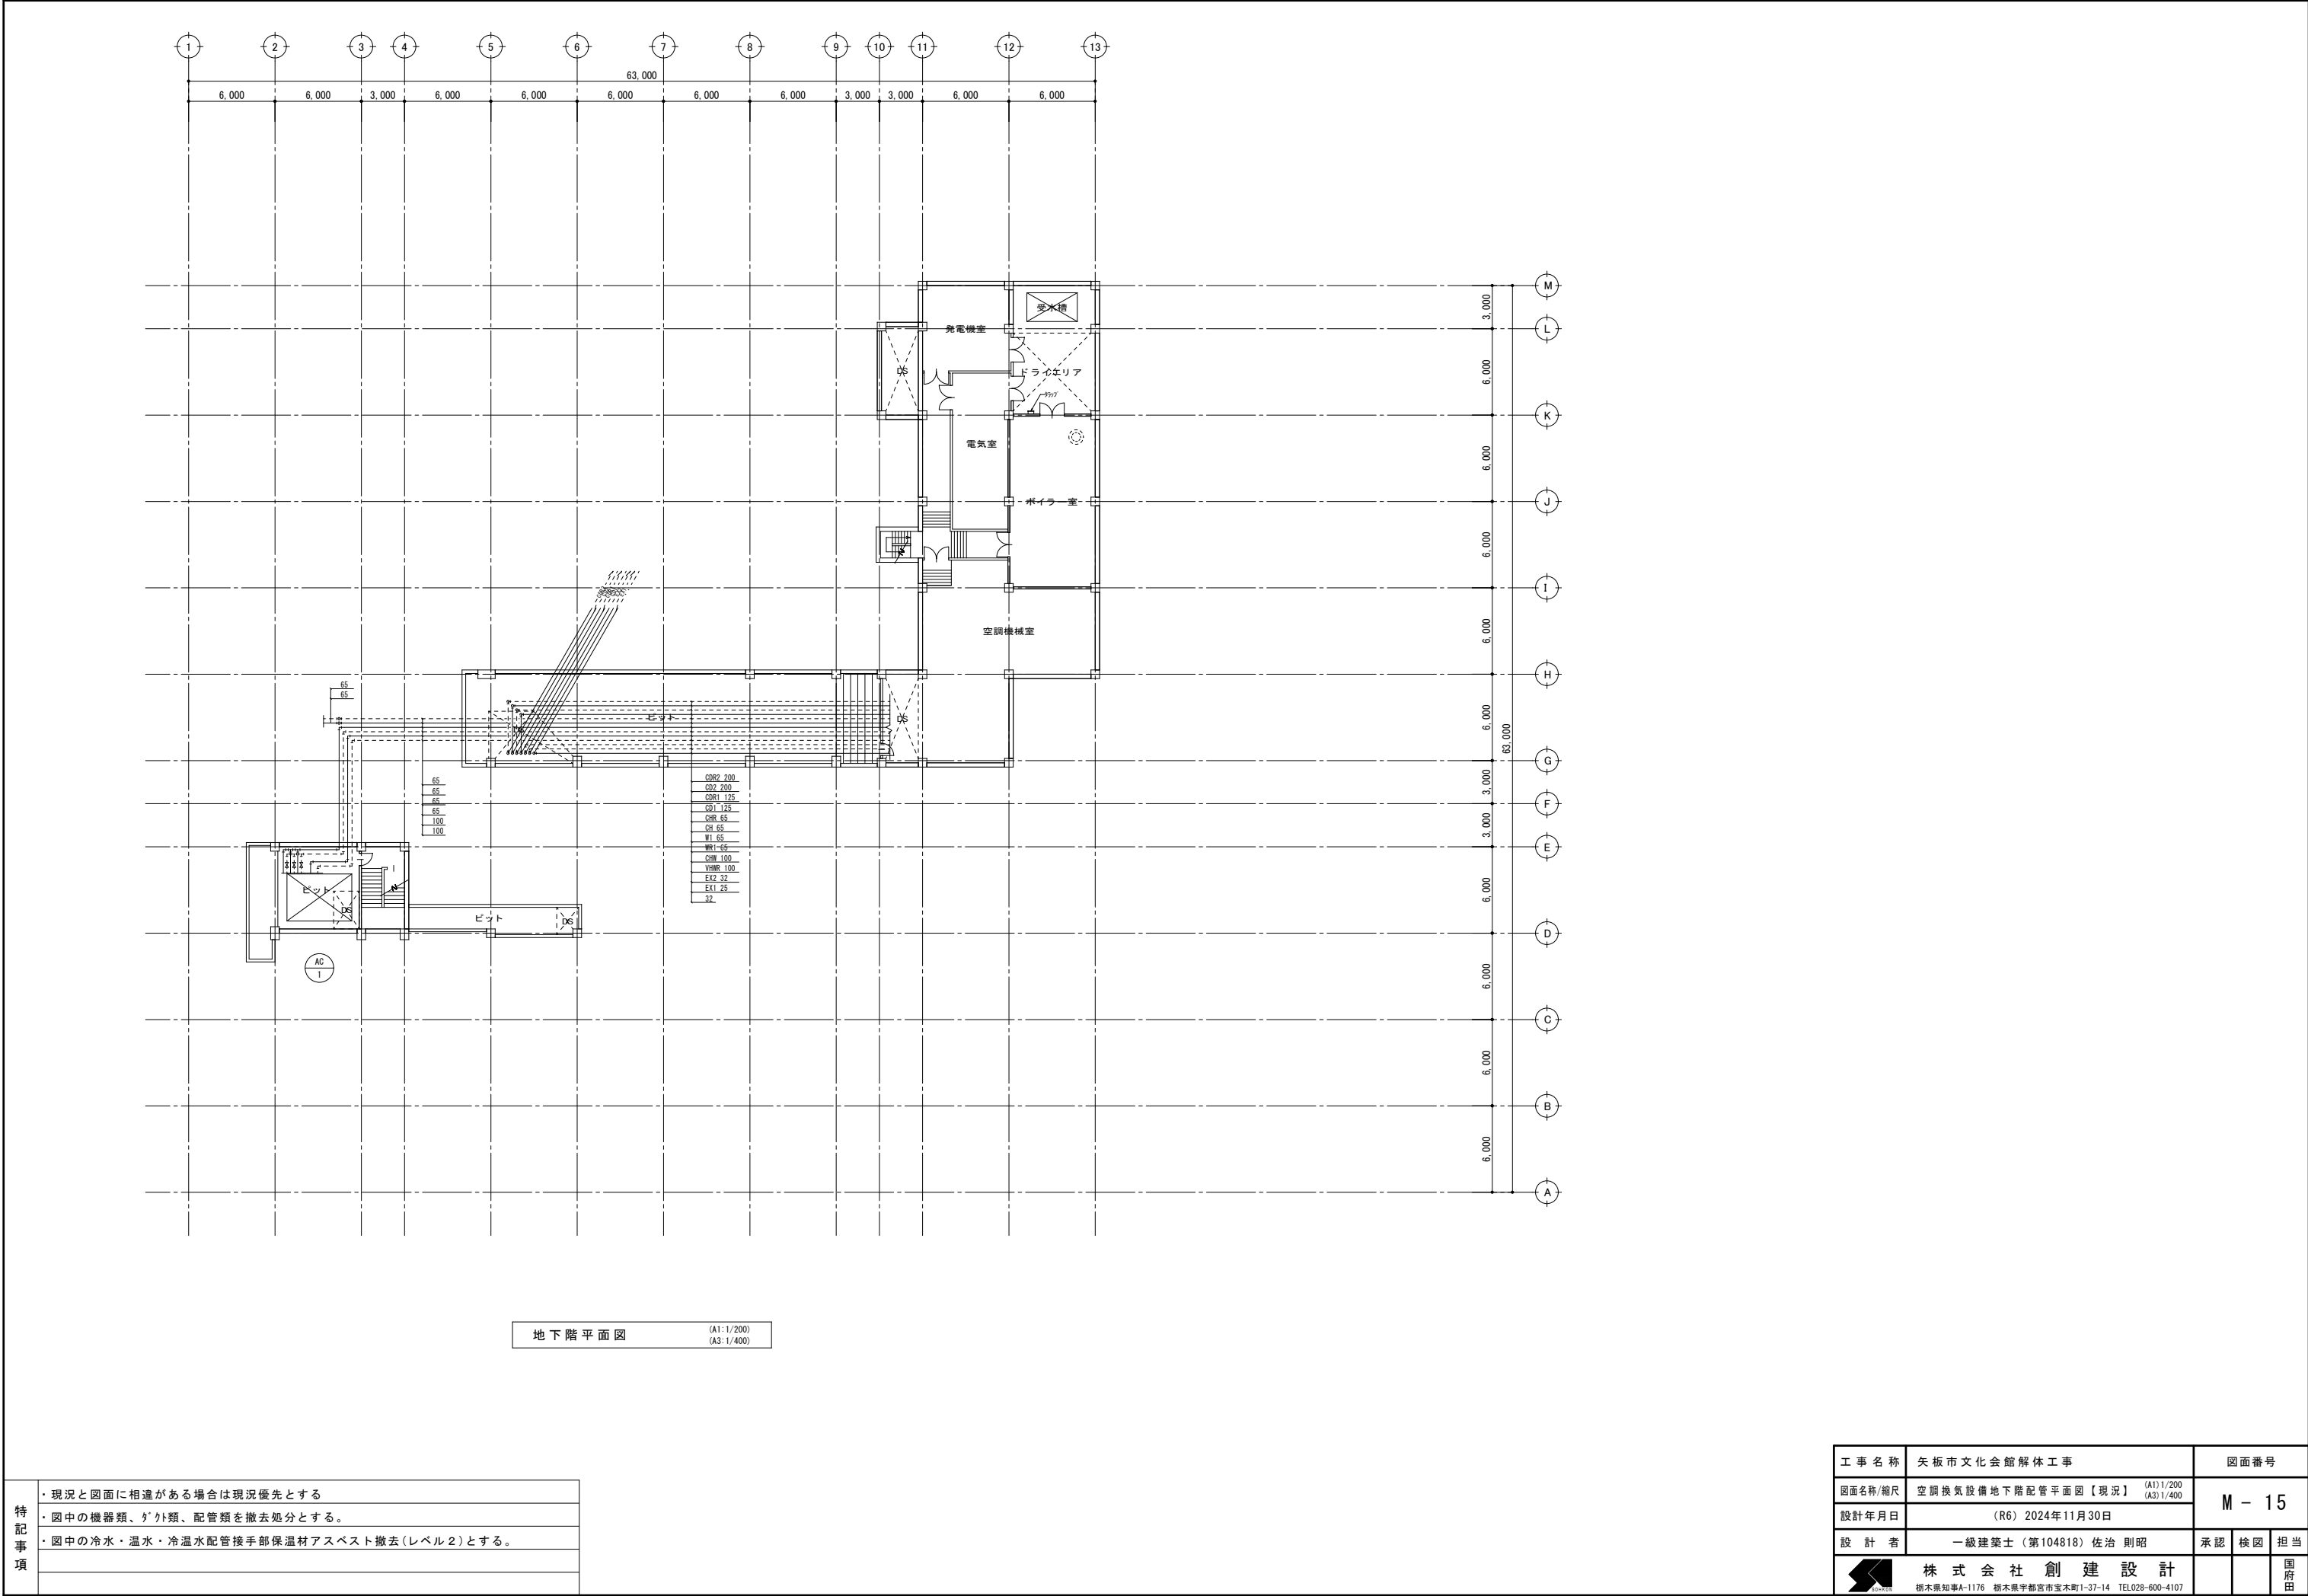

特記事項	・現況と図面に相違がある場合は現況優先とする
	・図中の機器類、ケ具類、配管類を撤去処分とする。
	・図中の冷水・温水・冷温水配管接手部保温材アスベスト撤去(レベル2)とする。


工事名称	矢板市文化会館解体工事	図面番号		
図面名称/縮尺	空調換気設備地下階配管平面図【現況】 (A1) 1/200 (A3) 1/400	M - 15		
設計年月日	(R6) 2024年11月30日			
設計者	一級建築士(第104818) 佐治 則昭	承認	検図	担当
 株式会社 創建設計				国府田
栃木県知事A-1176 栃木県宇都宮市宝木町1-37-14 TEL028-600-4107				

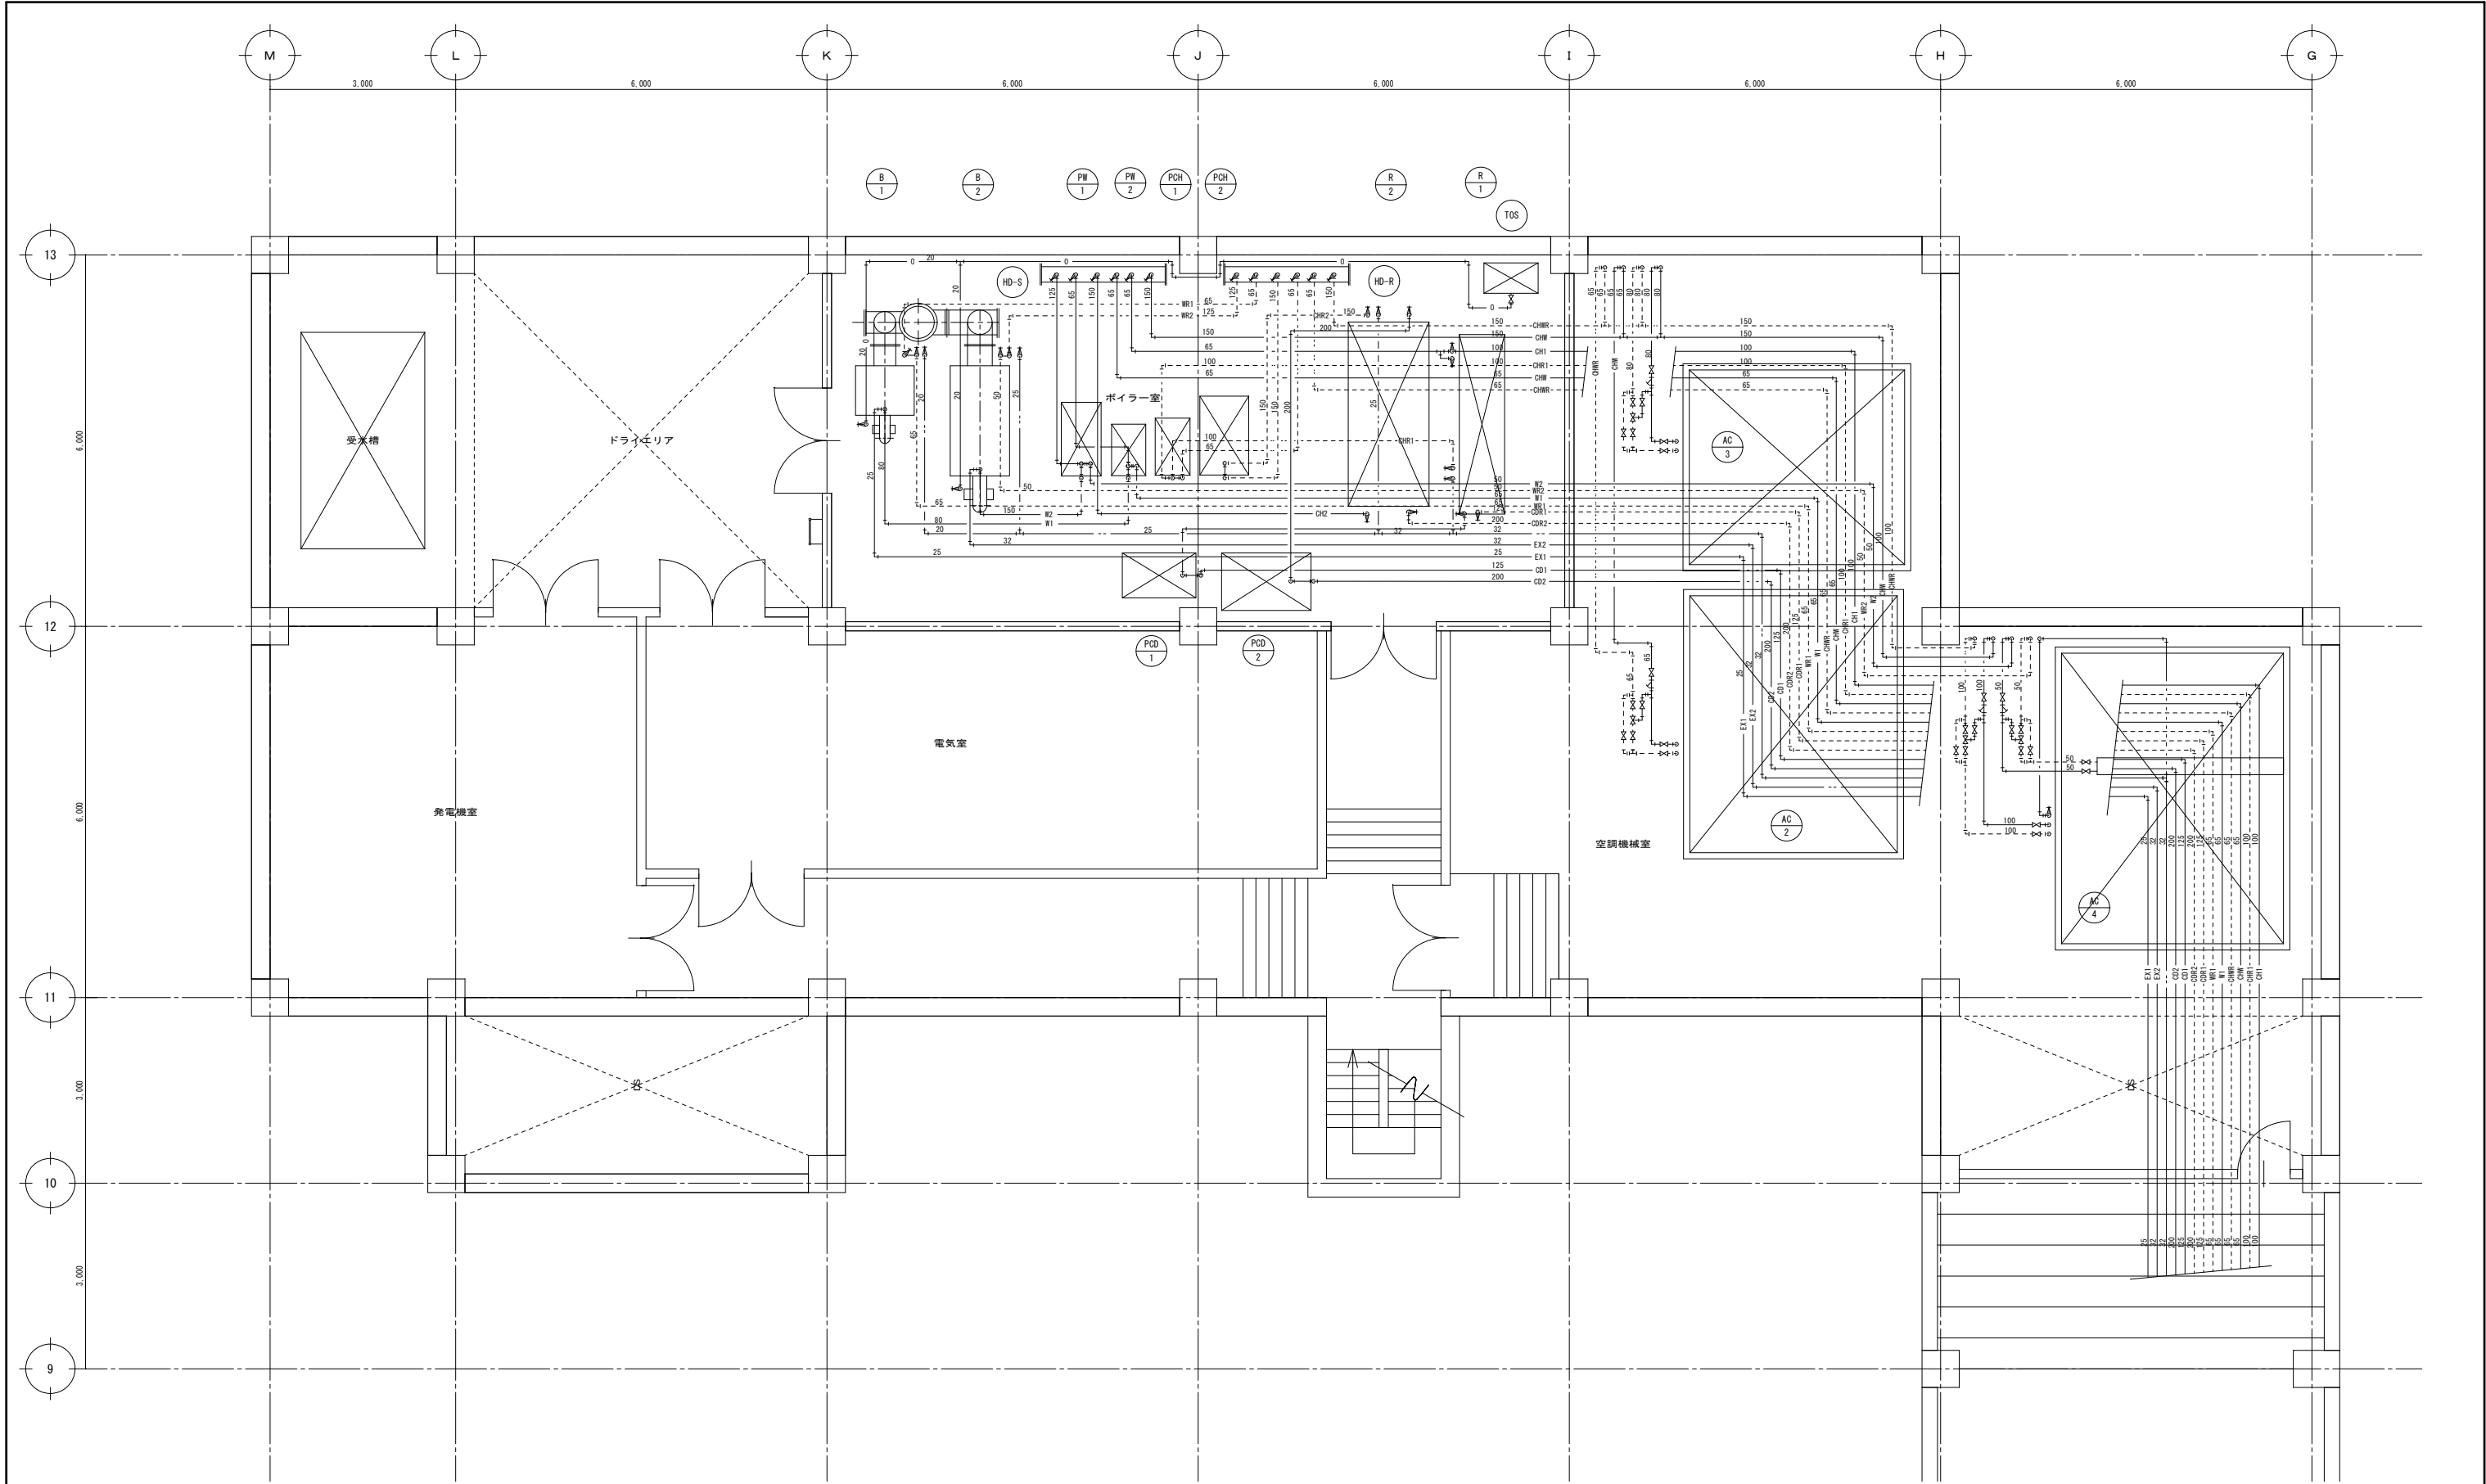


特 記 事 項	・現況と図面に相違がある場合は現況優先とする
	・図中の機器類、ケ'外類、配管類を撤去処分とする。
	・図中の冷水・温水・冷温水配管接手部保温材アスベスト撤去(レベル2)とする。

地下階平面図 (A1) 1/200 (A3) 1/400

工 事 名 称		矢板市文化会館解体工事		図面番号	
図面名称/縮尺		空調設備 地下階配管平面詳細図【現況】 (A1)1/200 (A3)1/400		M - 16	
設計年月日		(R6) 2024年11月30日			
設 計 者		一級建築士（第104818）佐治 則昭			
		承認	検図	担当	
		株 式 会 社 創 建 設 計			
栃木県知事A-1176		栃木県宇都宮市宝木町1-37-14 TEL028-600-4107			

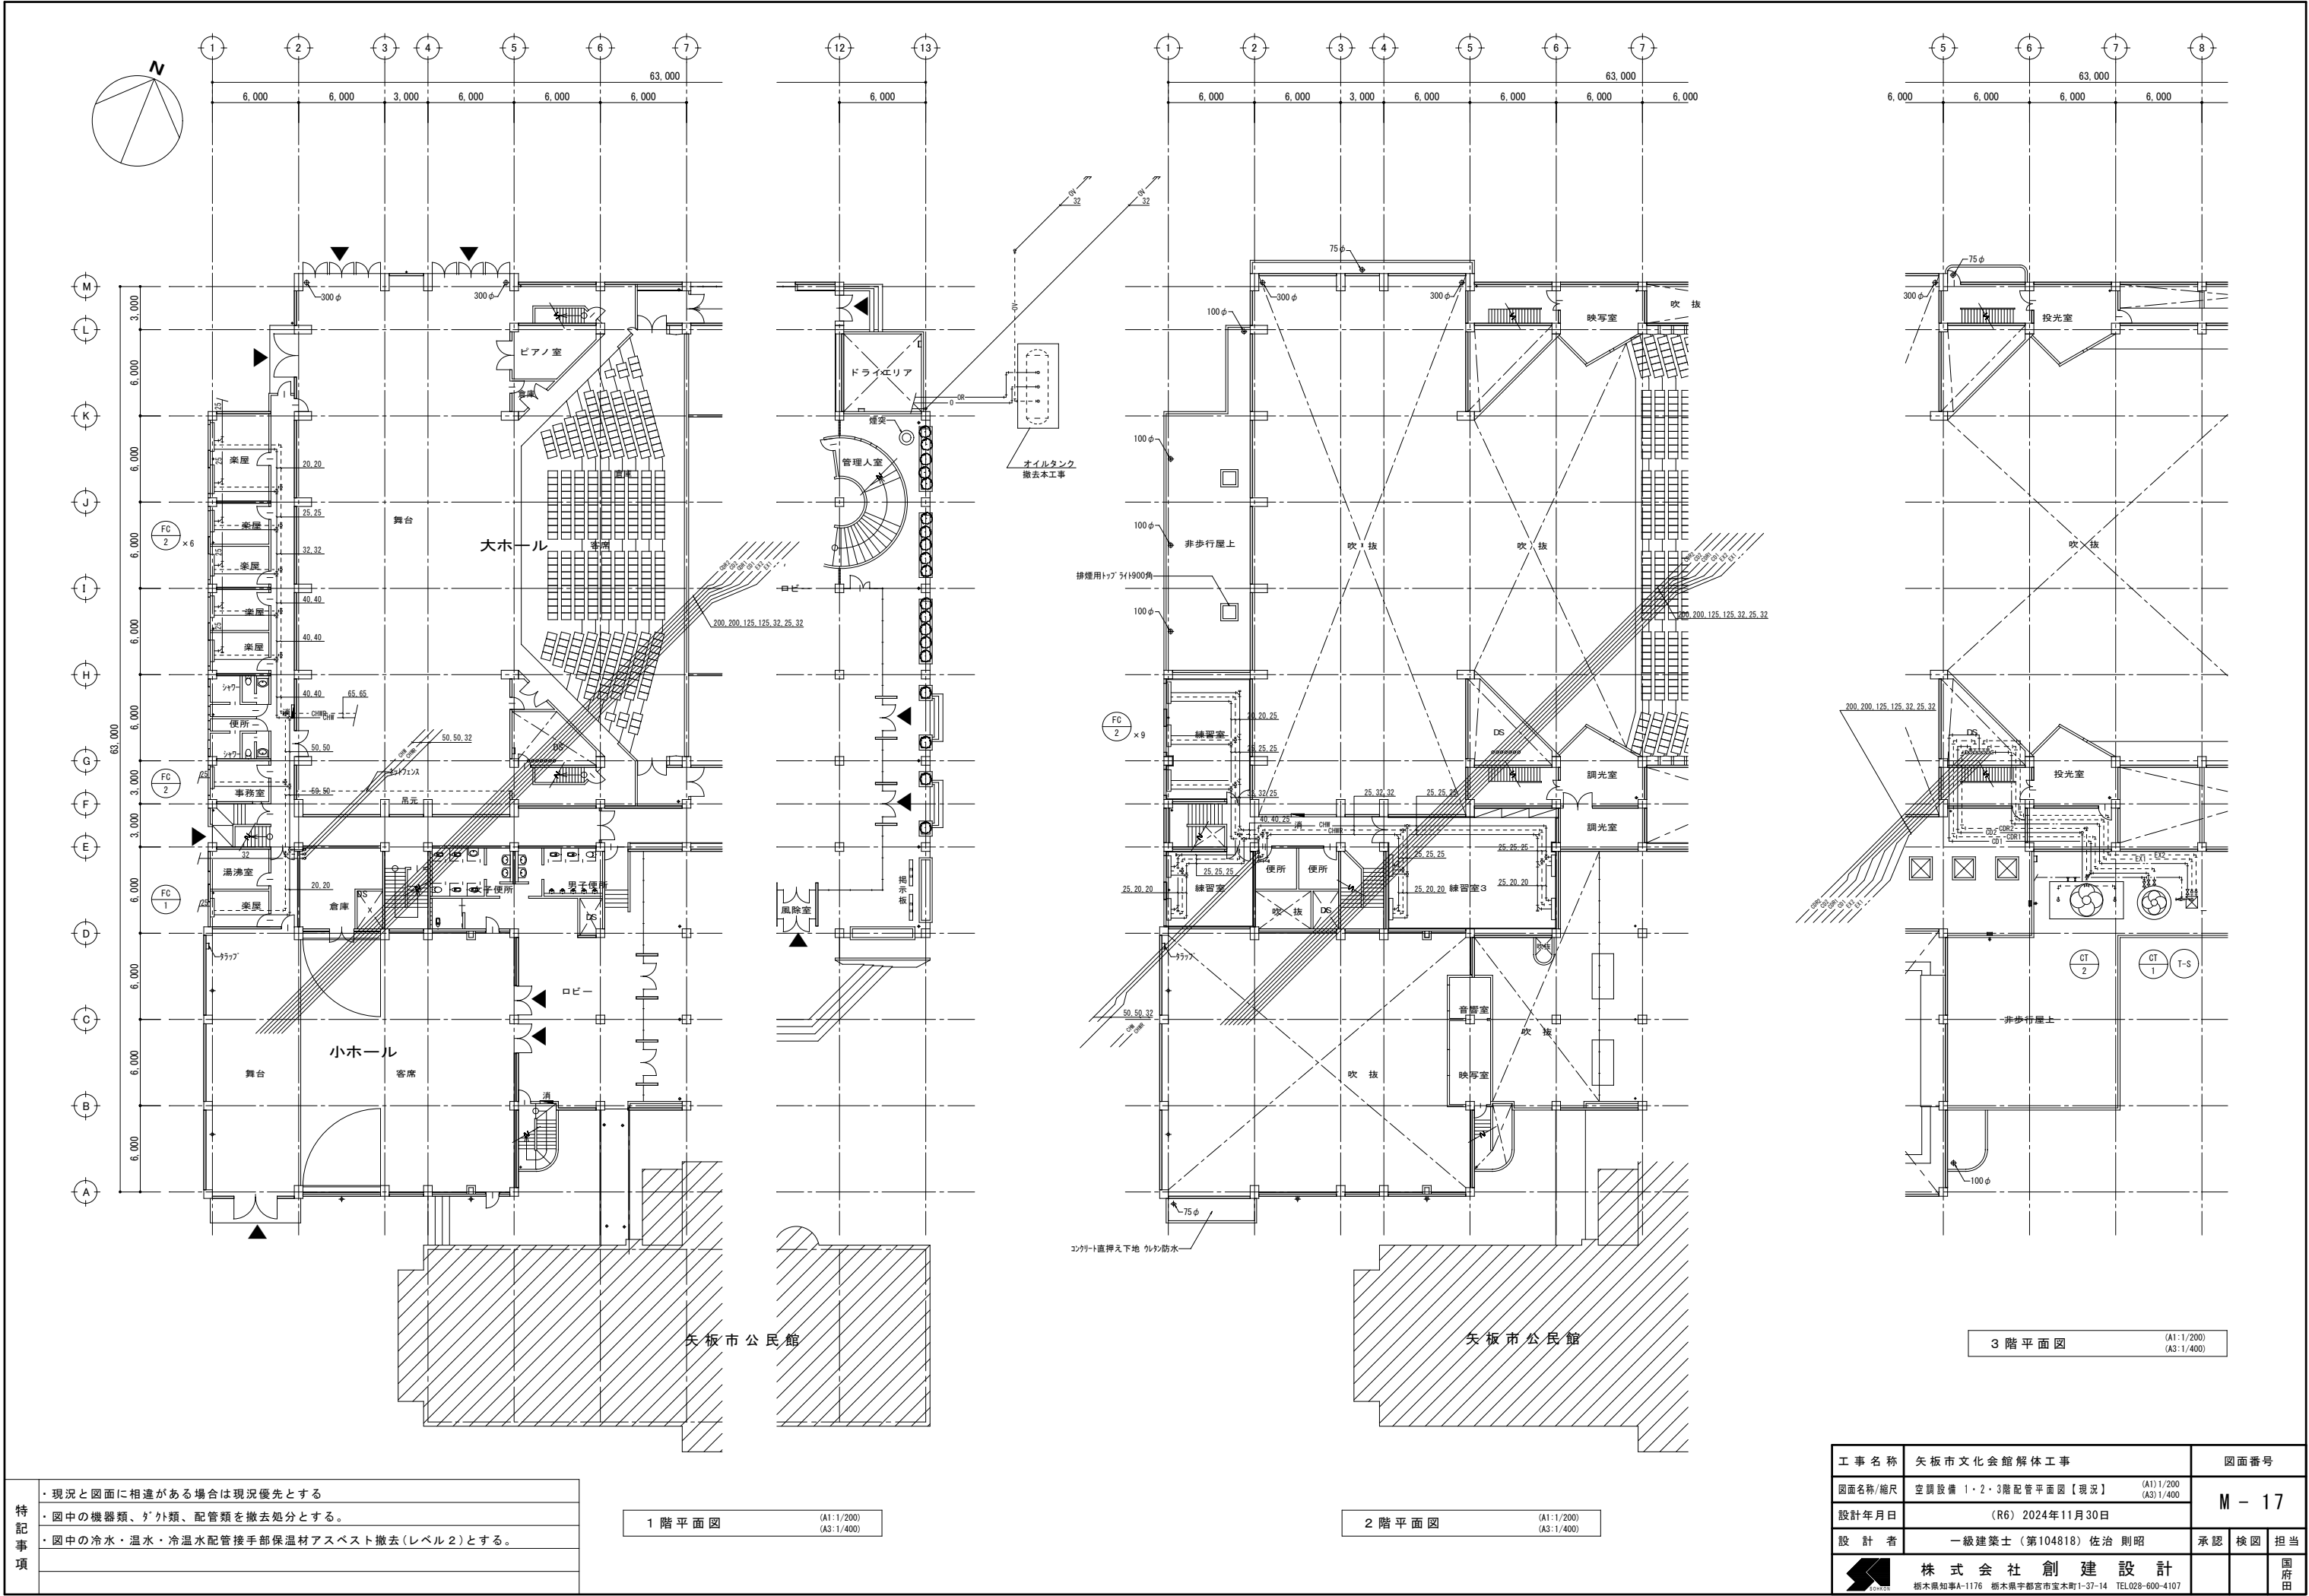

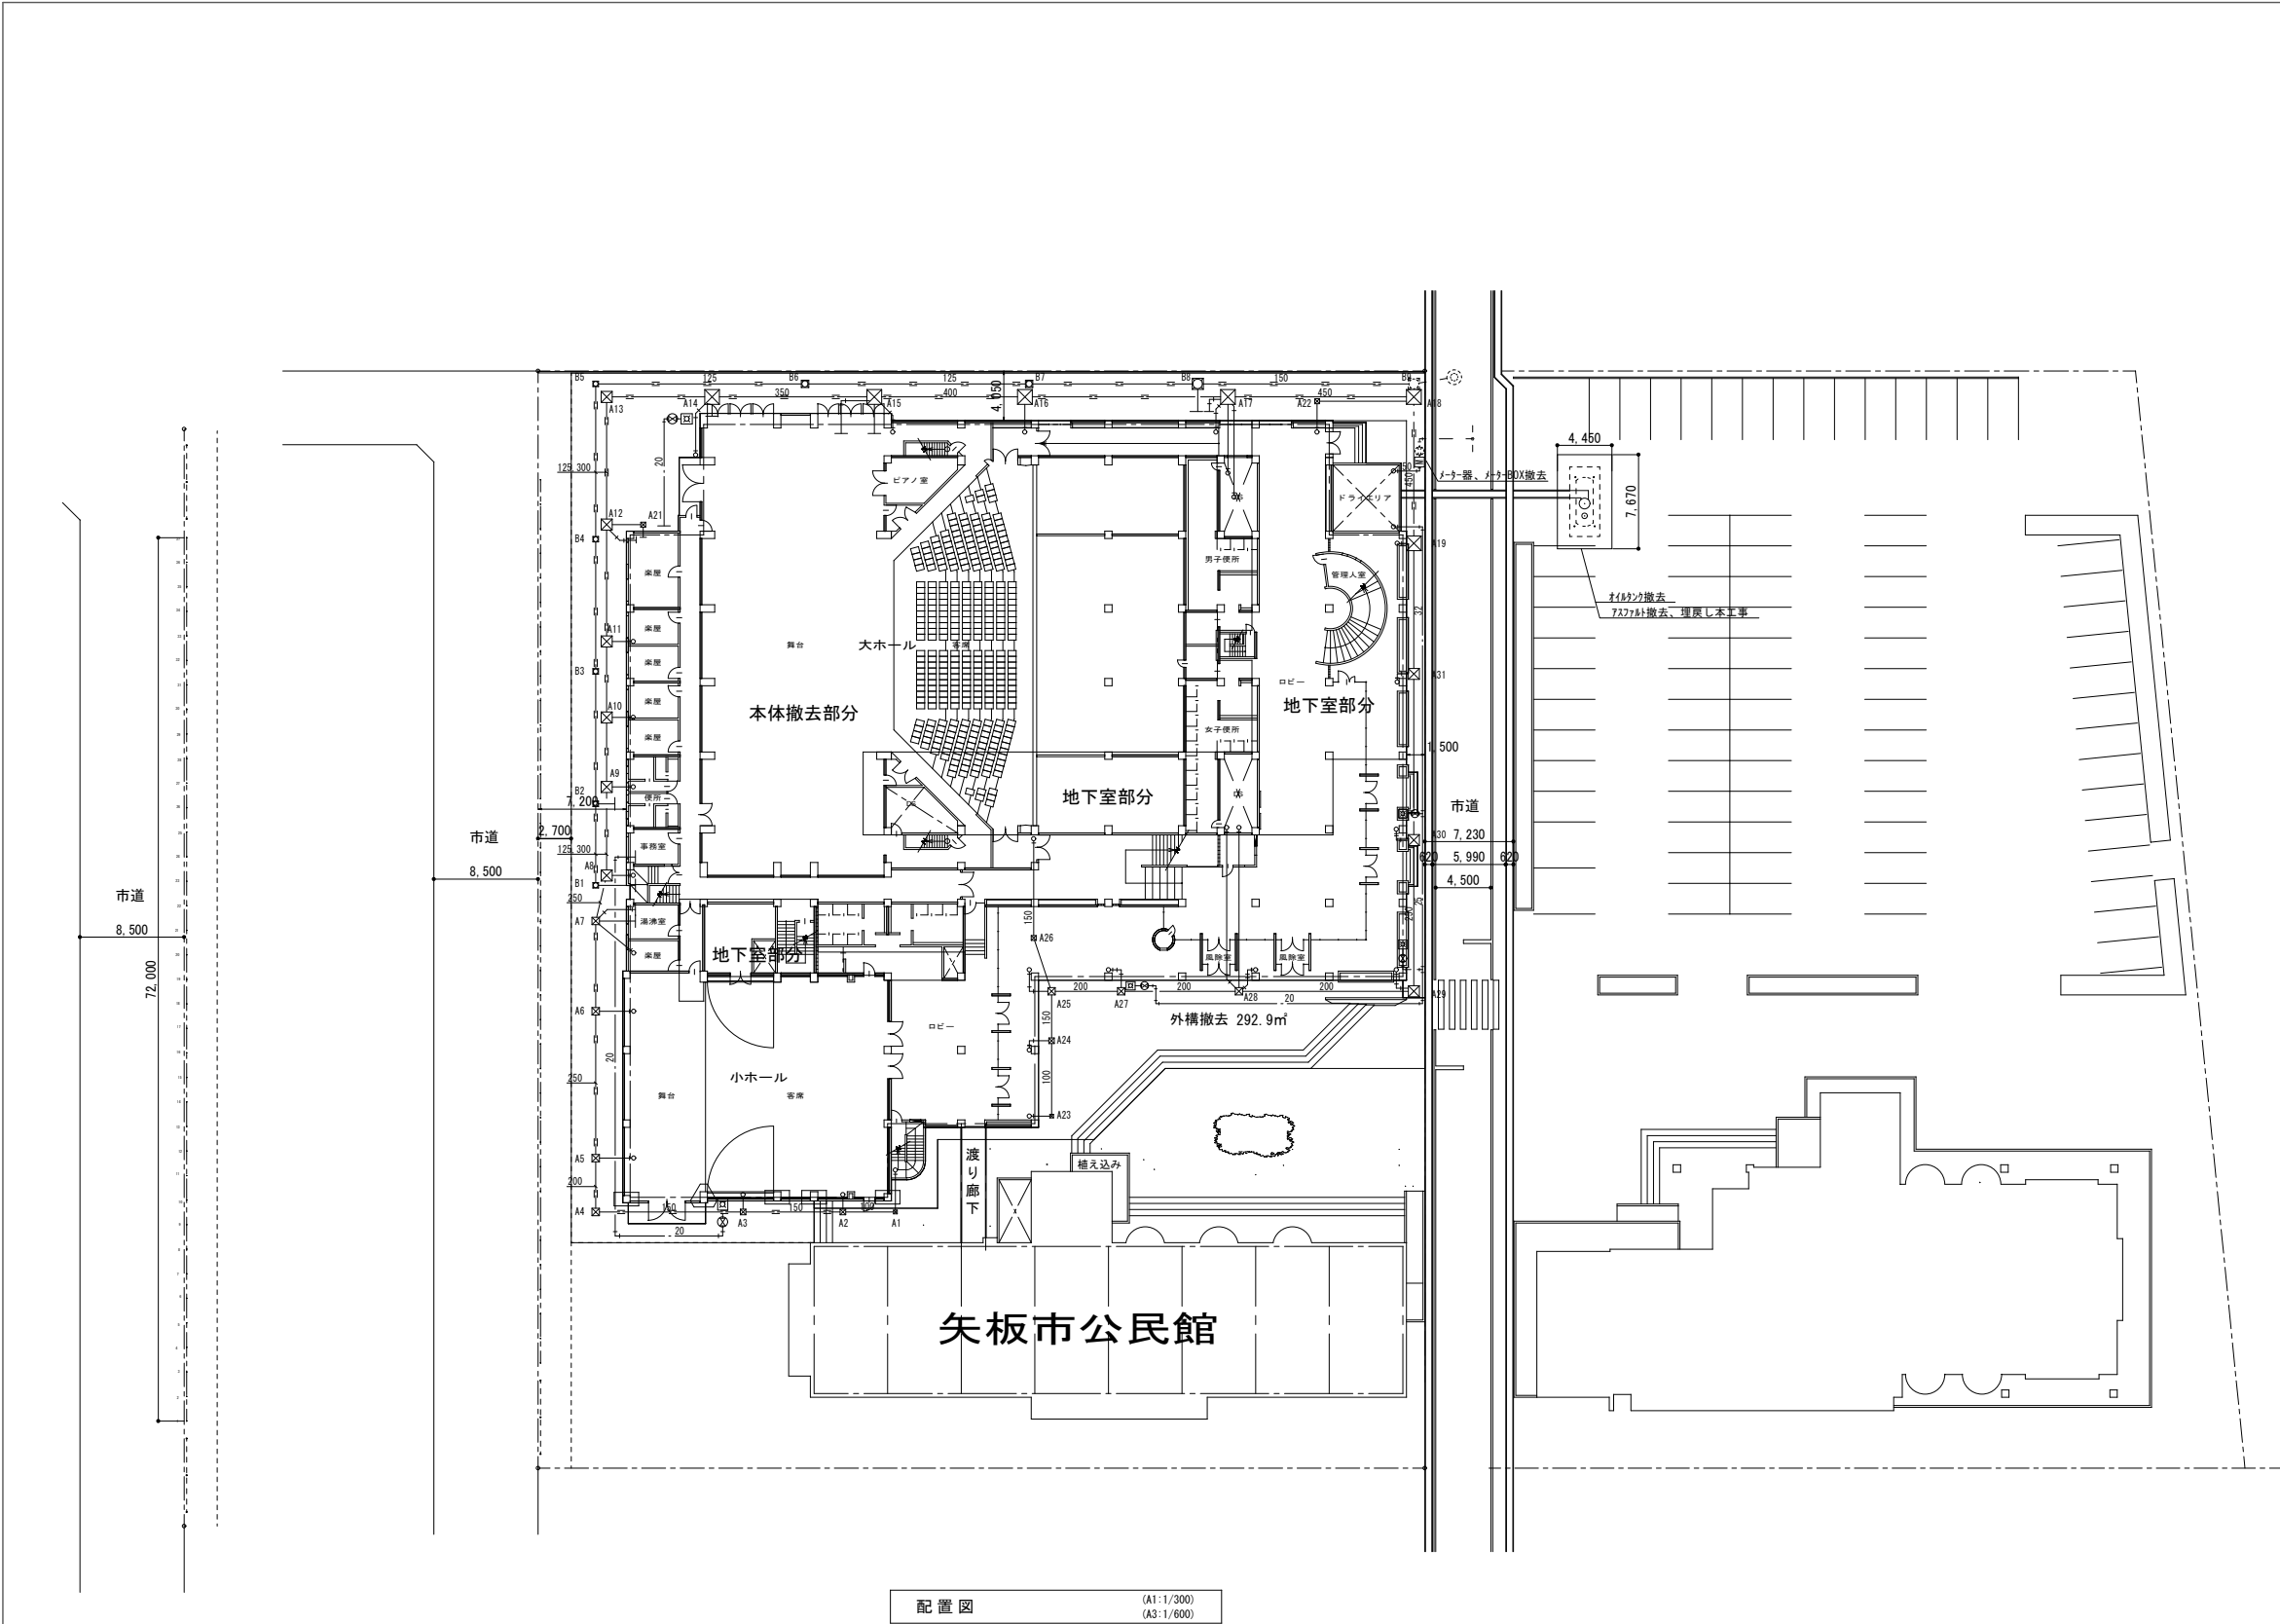

配置図 (A1:1/300) (A3:1/600)

樹リスト


樹 N0	名 称	樹 寸 法	樹 仕 様	蓋 仕 様	備 考
A1	イン-ト樹	300×300 × 300 H	都市型	M H A	
A2	"	450×450 × 320 H	"	"	
A3	"	" × 360 H	"	"	
A4	"	600×600 × 420 H	"	"	
A5	"	750×750 × 445 H	現場打	"	
A6	"	" × 505 H	"	"	
A7	"	" × 540 H	"	"	
A8	"	900×900 × 585 H	"	"	
A9	"	" × 635 H	"	"	
A10	"	" × 660 H	"	"	
A11	"	" × 695 H	"	"	
A12	"	" × 735 H	"	"	
A13	"	" × 790 H	"	"	
A14	"	1200×1200 × 840 H	"	"	
A15	"	" × 900 H	"	"	
A16	"	" × 960 H	"	"	
A17	"	" × 1020 H	"	"	
A18	"	" × 1550 H	"	"	
A19	"	" × 1600 H	"	"	
A20	"	1500×1500 × 1750 H	"	"	
A21	"	300×300 × 300 H	都市型	"	
A22	"	" × 300 H	"	"	
A23	"	" × 450 H	"	"	
A24	"	450×450 × 500 H	"	"	
A25	"	600×600 × 520 H	現場打	"	
A26	"	300×300 × 300 H	"	"	
A27	"	600×600 × 550 H	"	"	
A28	"	" × 580 H	"	"	
A29	"	900×900 × 350 H	"	"	
A30	"	" × 410 H	"	"	
A31	"	" × 470 H	"	"	

樹リスト

樹 N0	名 称	樹 寸 法	樹 仕 様	蓋 仕 様	備 考
B1	イン-ト樹	450×450 × 300 H	都市型	M H A	
B2	"	" × 360 H	"	"	
B3	"	" × 450 H	"	"	
B4	"	" × 550 H	"	"	
B5	"	" × 650 H	"	"	
B6	"	600×600 × 800 H	"	"	
B7	"	" × 970 H	"	"	
B8	"	900×900 × 1090 H	現場打	"	
B9	"	" × 1260 H	"	"	
B10	"	" × 1400 H	"	"	
B11	"	" × 1500 H	"	"	

特記事項	・ 現況と図面に相違がある場合は現況優先とする
	・ 図中の機器類、配管類を撤去処分とする。

工事名称	矢板市文化会館解体工事	図面番号		
図面名称/縮尺	給排水設備 外部平面図【現況】 (A1) 1/300 (A3) 1/600	M - 18		
設計年月日	(R6) 2024年11月30日			
設計者	一級建築士 (第104818) 佐治 則昭	承認	検図	担当
株式会社 創建設計				国府田
栃木県知事A-1176 栃木県宇都宮市宝木町1-37-14 TEL.028-600-4107				

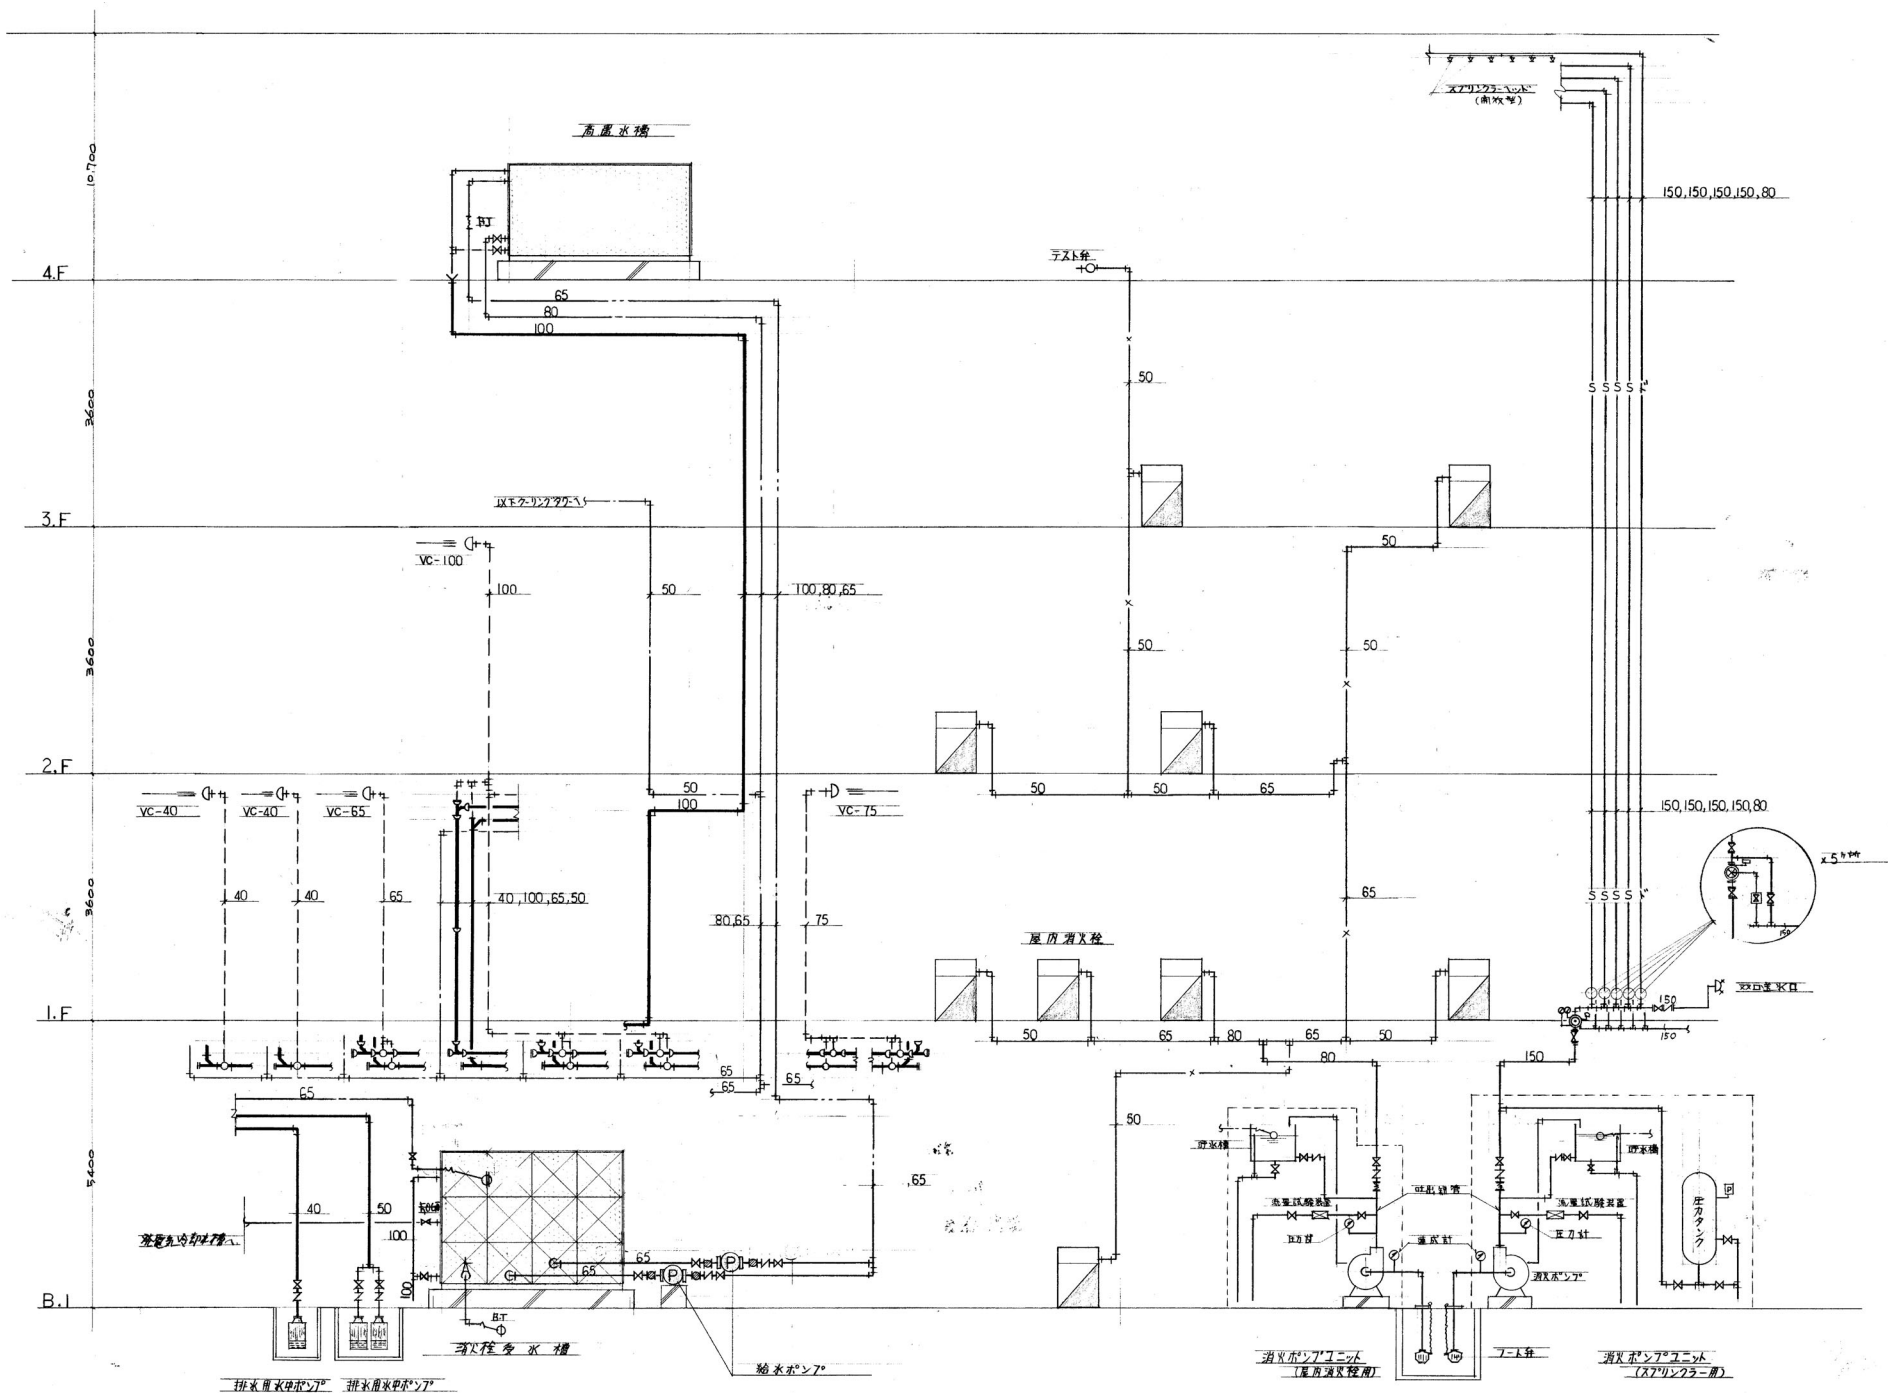

給排水設備 系統図 (A1: NS) (A3: NS)

特記：図中の機器及び配管類を撤去・処分とする。


機器表【撤去】

機器名	仕様	数量
受水槽	30.0m ³ H'枠組立式(サド'イ付構造) 4000×2500×3000H 付属品一式 基礎500H	1
高圧水槽	12.0m ³ H'枠組立式(サド'イ付構造) 4000×1500×2000H 付属品一式 基礎500H	1
排水ポンプ	5インチ型 60φ×450L/min×3.7kW	2
消火ポンプユニット	屋内消火栓用 80φ×600L/min×60.0m×11.0kW 呼水栓 標準付属品一式	1
消火ポンプユニット	3"ポンプ用 150φ×2600L/min×80.0m×55.0kW 呼水栓 標準付属品一式	1
雑排水用水中ポンプ	50φ×260L/min×6.0m×0.75kW	2
雑排水用水中ポンプ	40φ×100L/min×6.0m×0.25kW	1
屋内消火栓	1号消火栓 800×220×1350H	14

記号	名称	材質	記号	名称	備考
○	排水引込管	塩ビパイプ鋼管	□	給水栓・給湯栓	
—	給水管	—	○	ガスラン	
—	湯水管	—	○	止水弁	
×	排水栓	亜鉛鍍鋼管(φ)	—	ガスエック	
S	スプリンクラー	—	—	ホールドアップ	
I	給湯管	—	①	床上掃除口	
—	排水管	—	②	床上排水金具	
G	フロアパズ	—	—	フレキシブル継手	
—	排水管	塩ビビニール管	□	排水栓	
—	湯水管	銅鉄管	□	排水栓	
—	湯水管	塩ビビニール管	□	排水栓	
—	排水管	ヒューム管	□	排水栓	

特記事項	・現況と図面に相違がある場合は現況優先とする
	・図中の機器類、器具類、配管類を撤去処分とする。


工 事 名 称		矢板市文化会館解体工事		図面番号	
図面名称/縮尺		衛生給排水消火設備 系統図【現況】		(A1)1/200 (A3)1/400	
設計年月日		(R6) 2024年11月30日		M - 19	
設 計 者		一級建築士（第104818）佐治 則昭			
		承認	検図	担当	
		株 式 会 社 創 建 設 計			
		栃木県知事A-1176 栃木県宇都宮市宝木町1-37-14 TEL.028-600-4107		国府田	

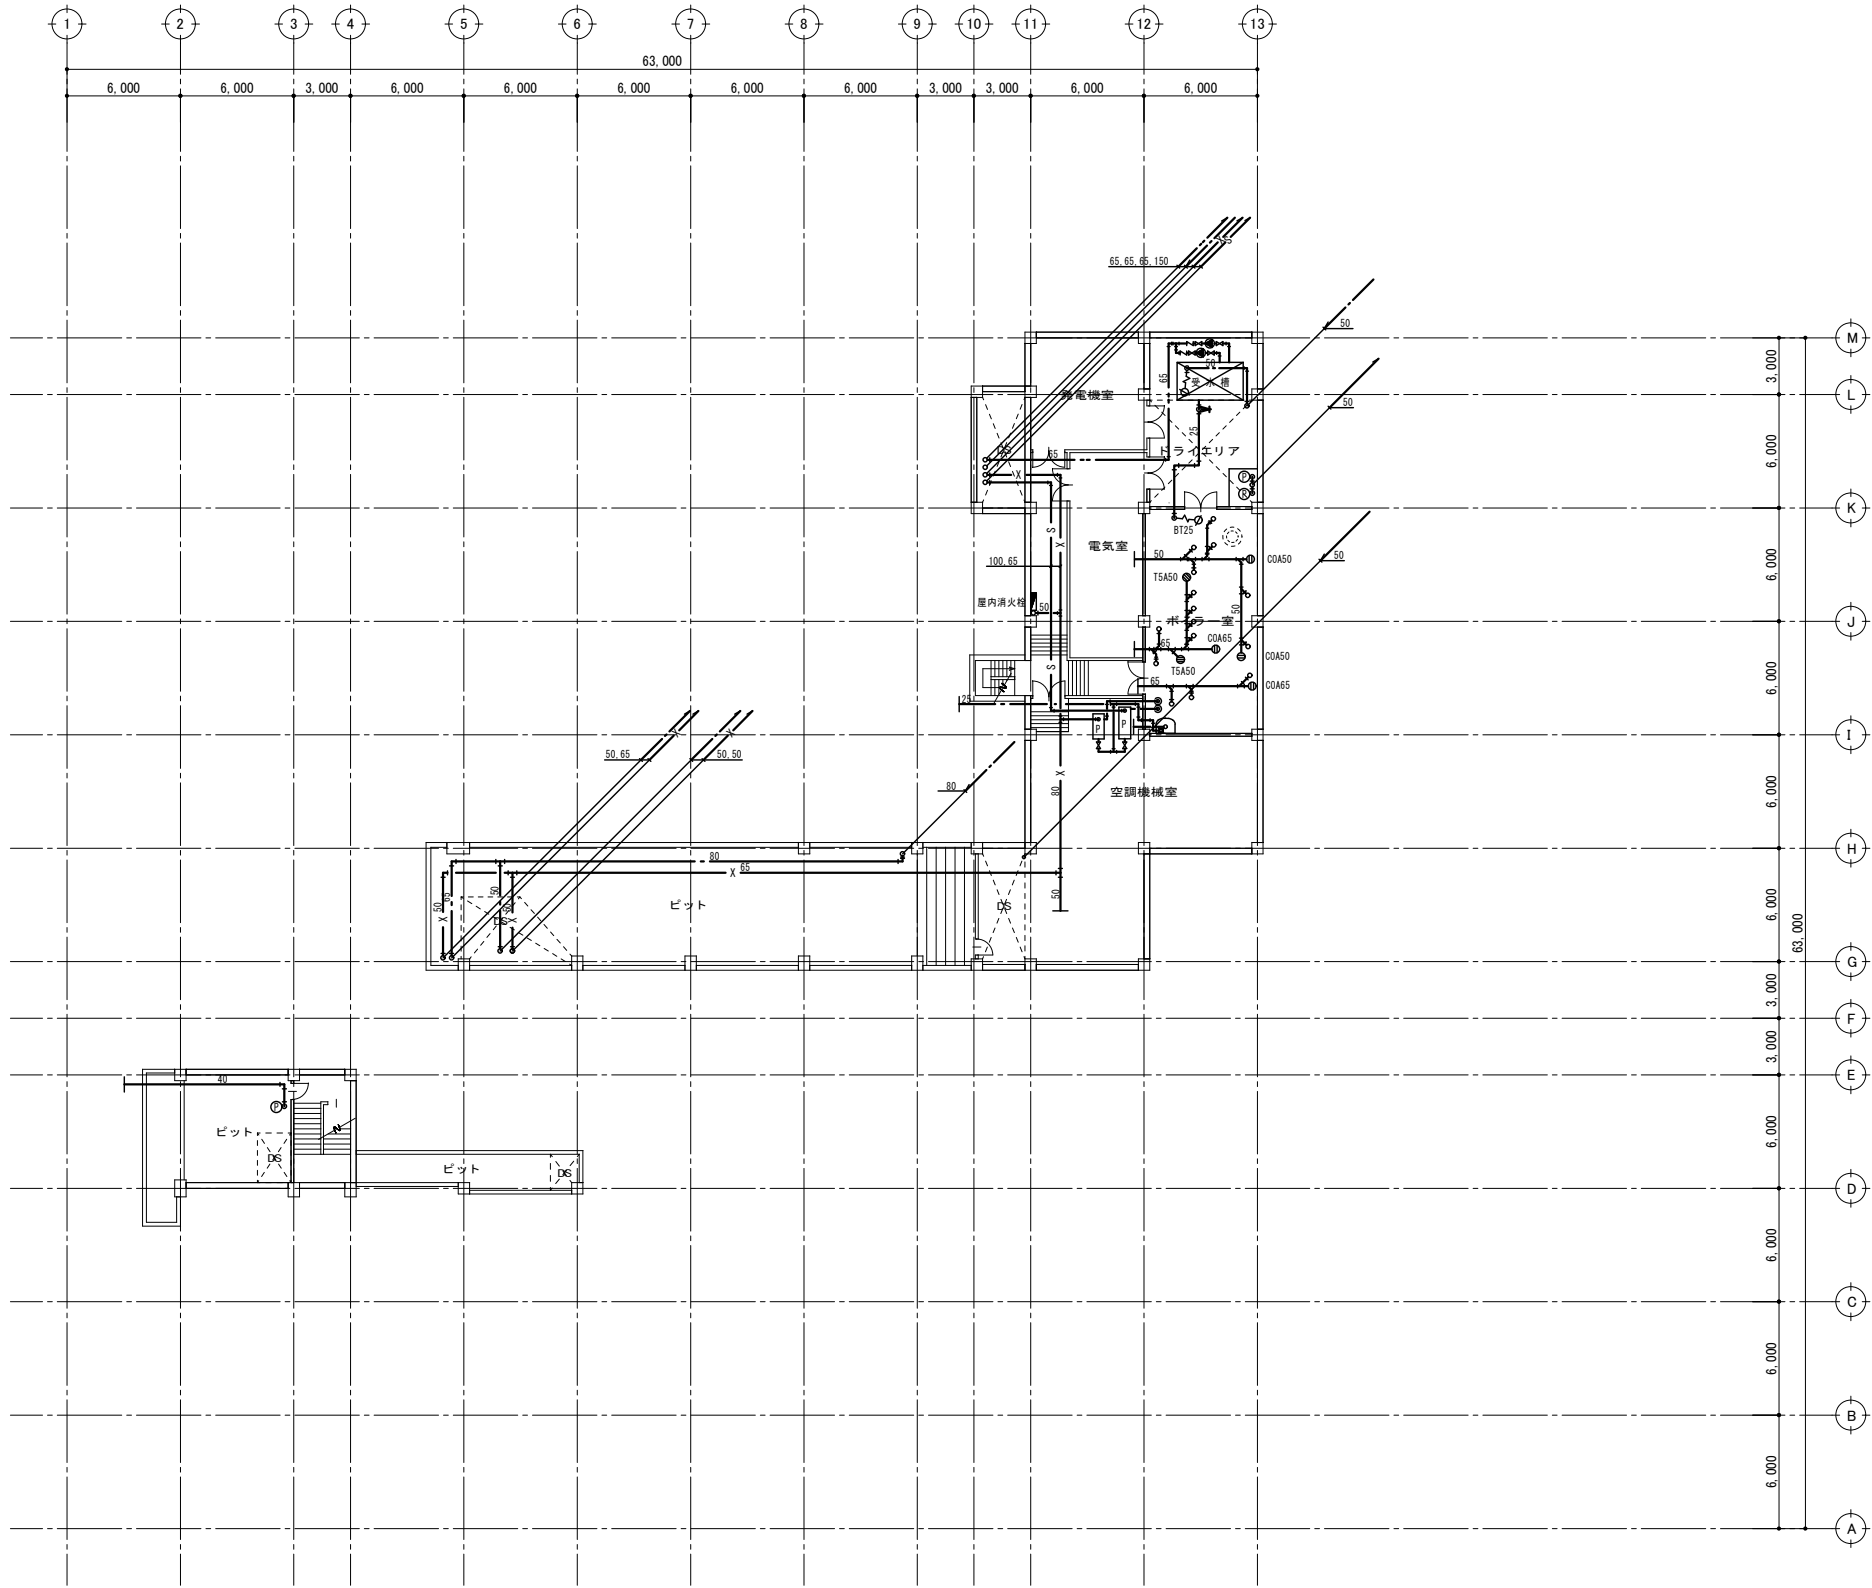

地下階平面図 (A1:1/200) (A3:1/400)


特記事項	・現況と図面に相違がある場合は現況優先とする
	・図中の機器類、器具類、配管類を撤去処分とする。

工事名称	矢板市文化会館解体工事	図面番号		
図面名称/縮尺	衛生給排水消火設備 地下階平面図【現況】 (A1) 1/200 (A3) 1/400	M - 20		
設計年月日	(R6) 2024年11月30日			
設計者	一級建築士 (第104818) 佐治 則昭	承認	検図	担当
株式会社 創建設計				国府田
栃木県知事A-1176 栃木県宇都宮市宝木町1-37-14 TEL.028-600-4107				

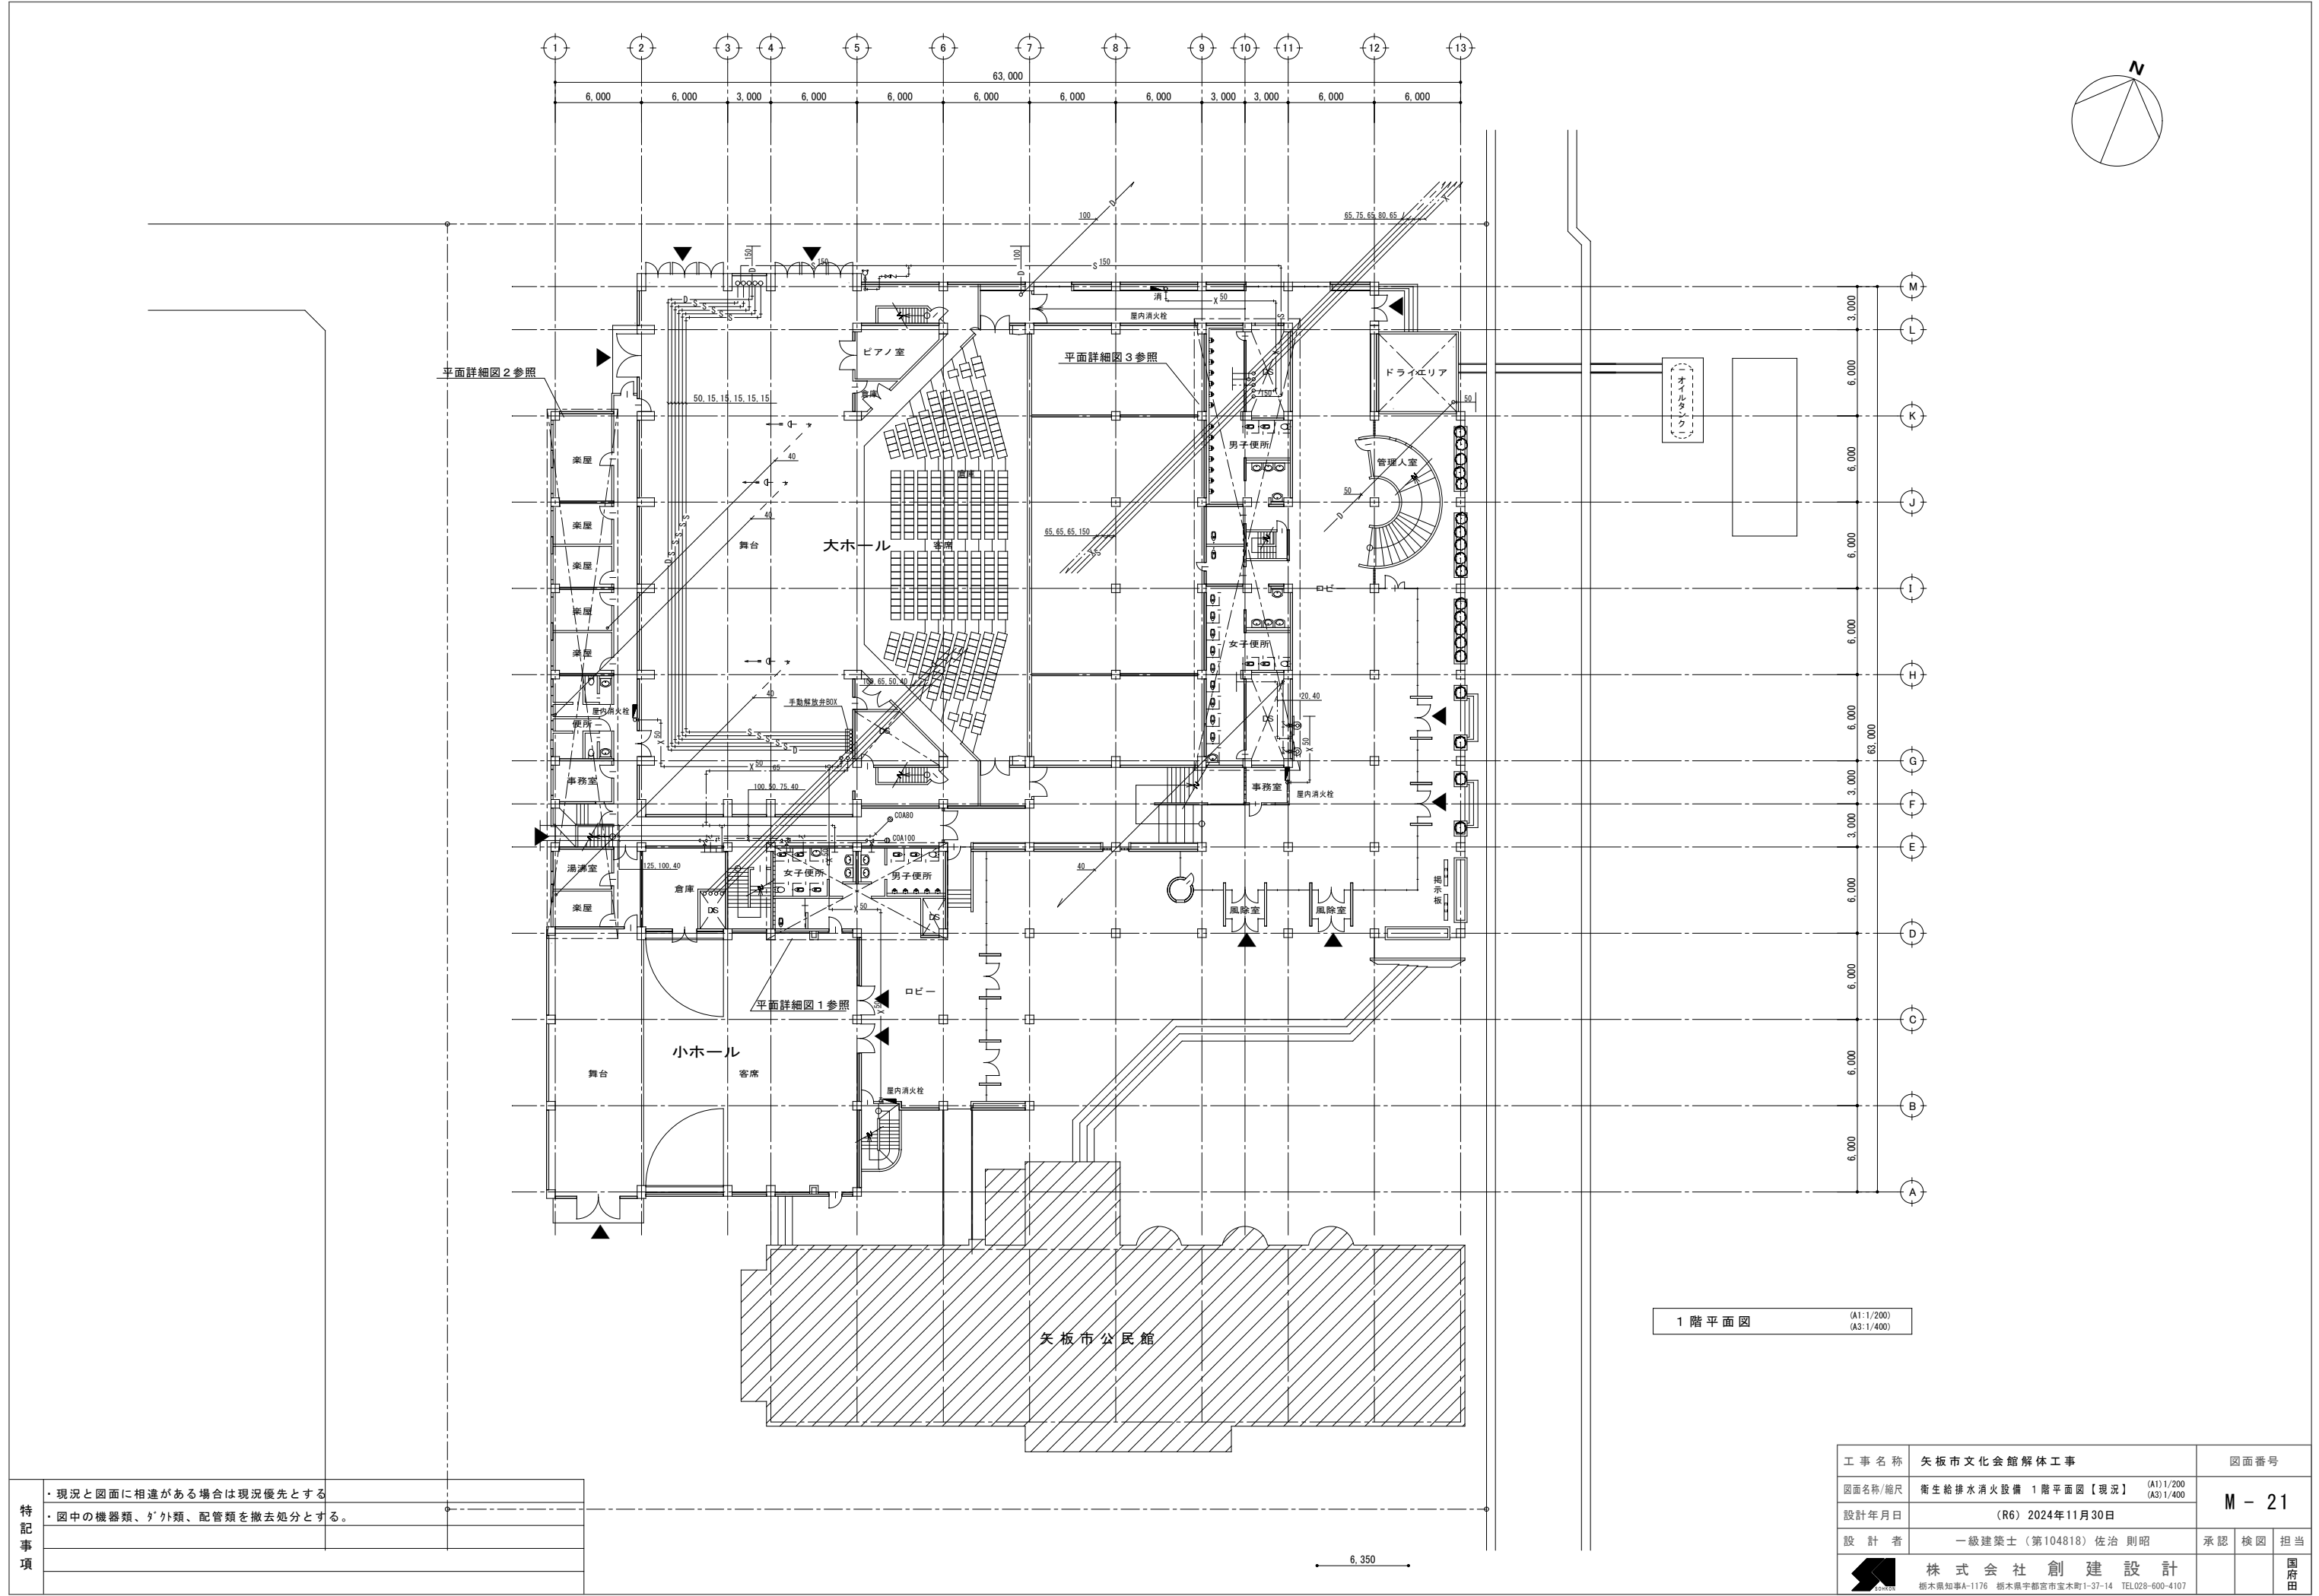


特記事項	・現況と図面に相違がある場合は現況優先とする		
	・図中の機器類、ケ外類、配管類を撤去処分とする。		

工 事 名 称		矢板市文化会館解体工事		図面番号	
図面名称/縮尺		衛生給排水消火設備 1階平面図【現況】		(A1)1/200 (A3)1/400	
設計年月日		(R6) 2024年11月30日		M - 21	
設 計 者		一級建築士（第104818）佐治 則昭			
		承認	検図	担当	
		株 式 会 社 創 建 設 計			
		栃木県知事A-1176 栃木県宇都宮市宝木町1-37-14 TEL.028-600-4107			

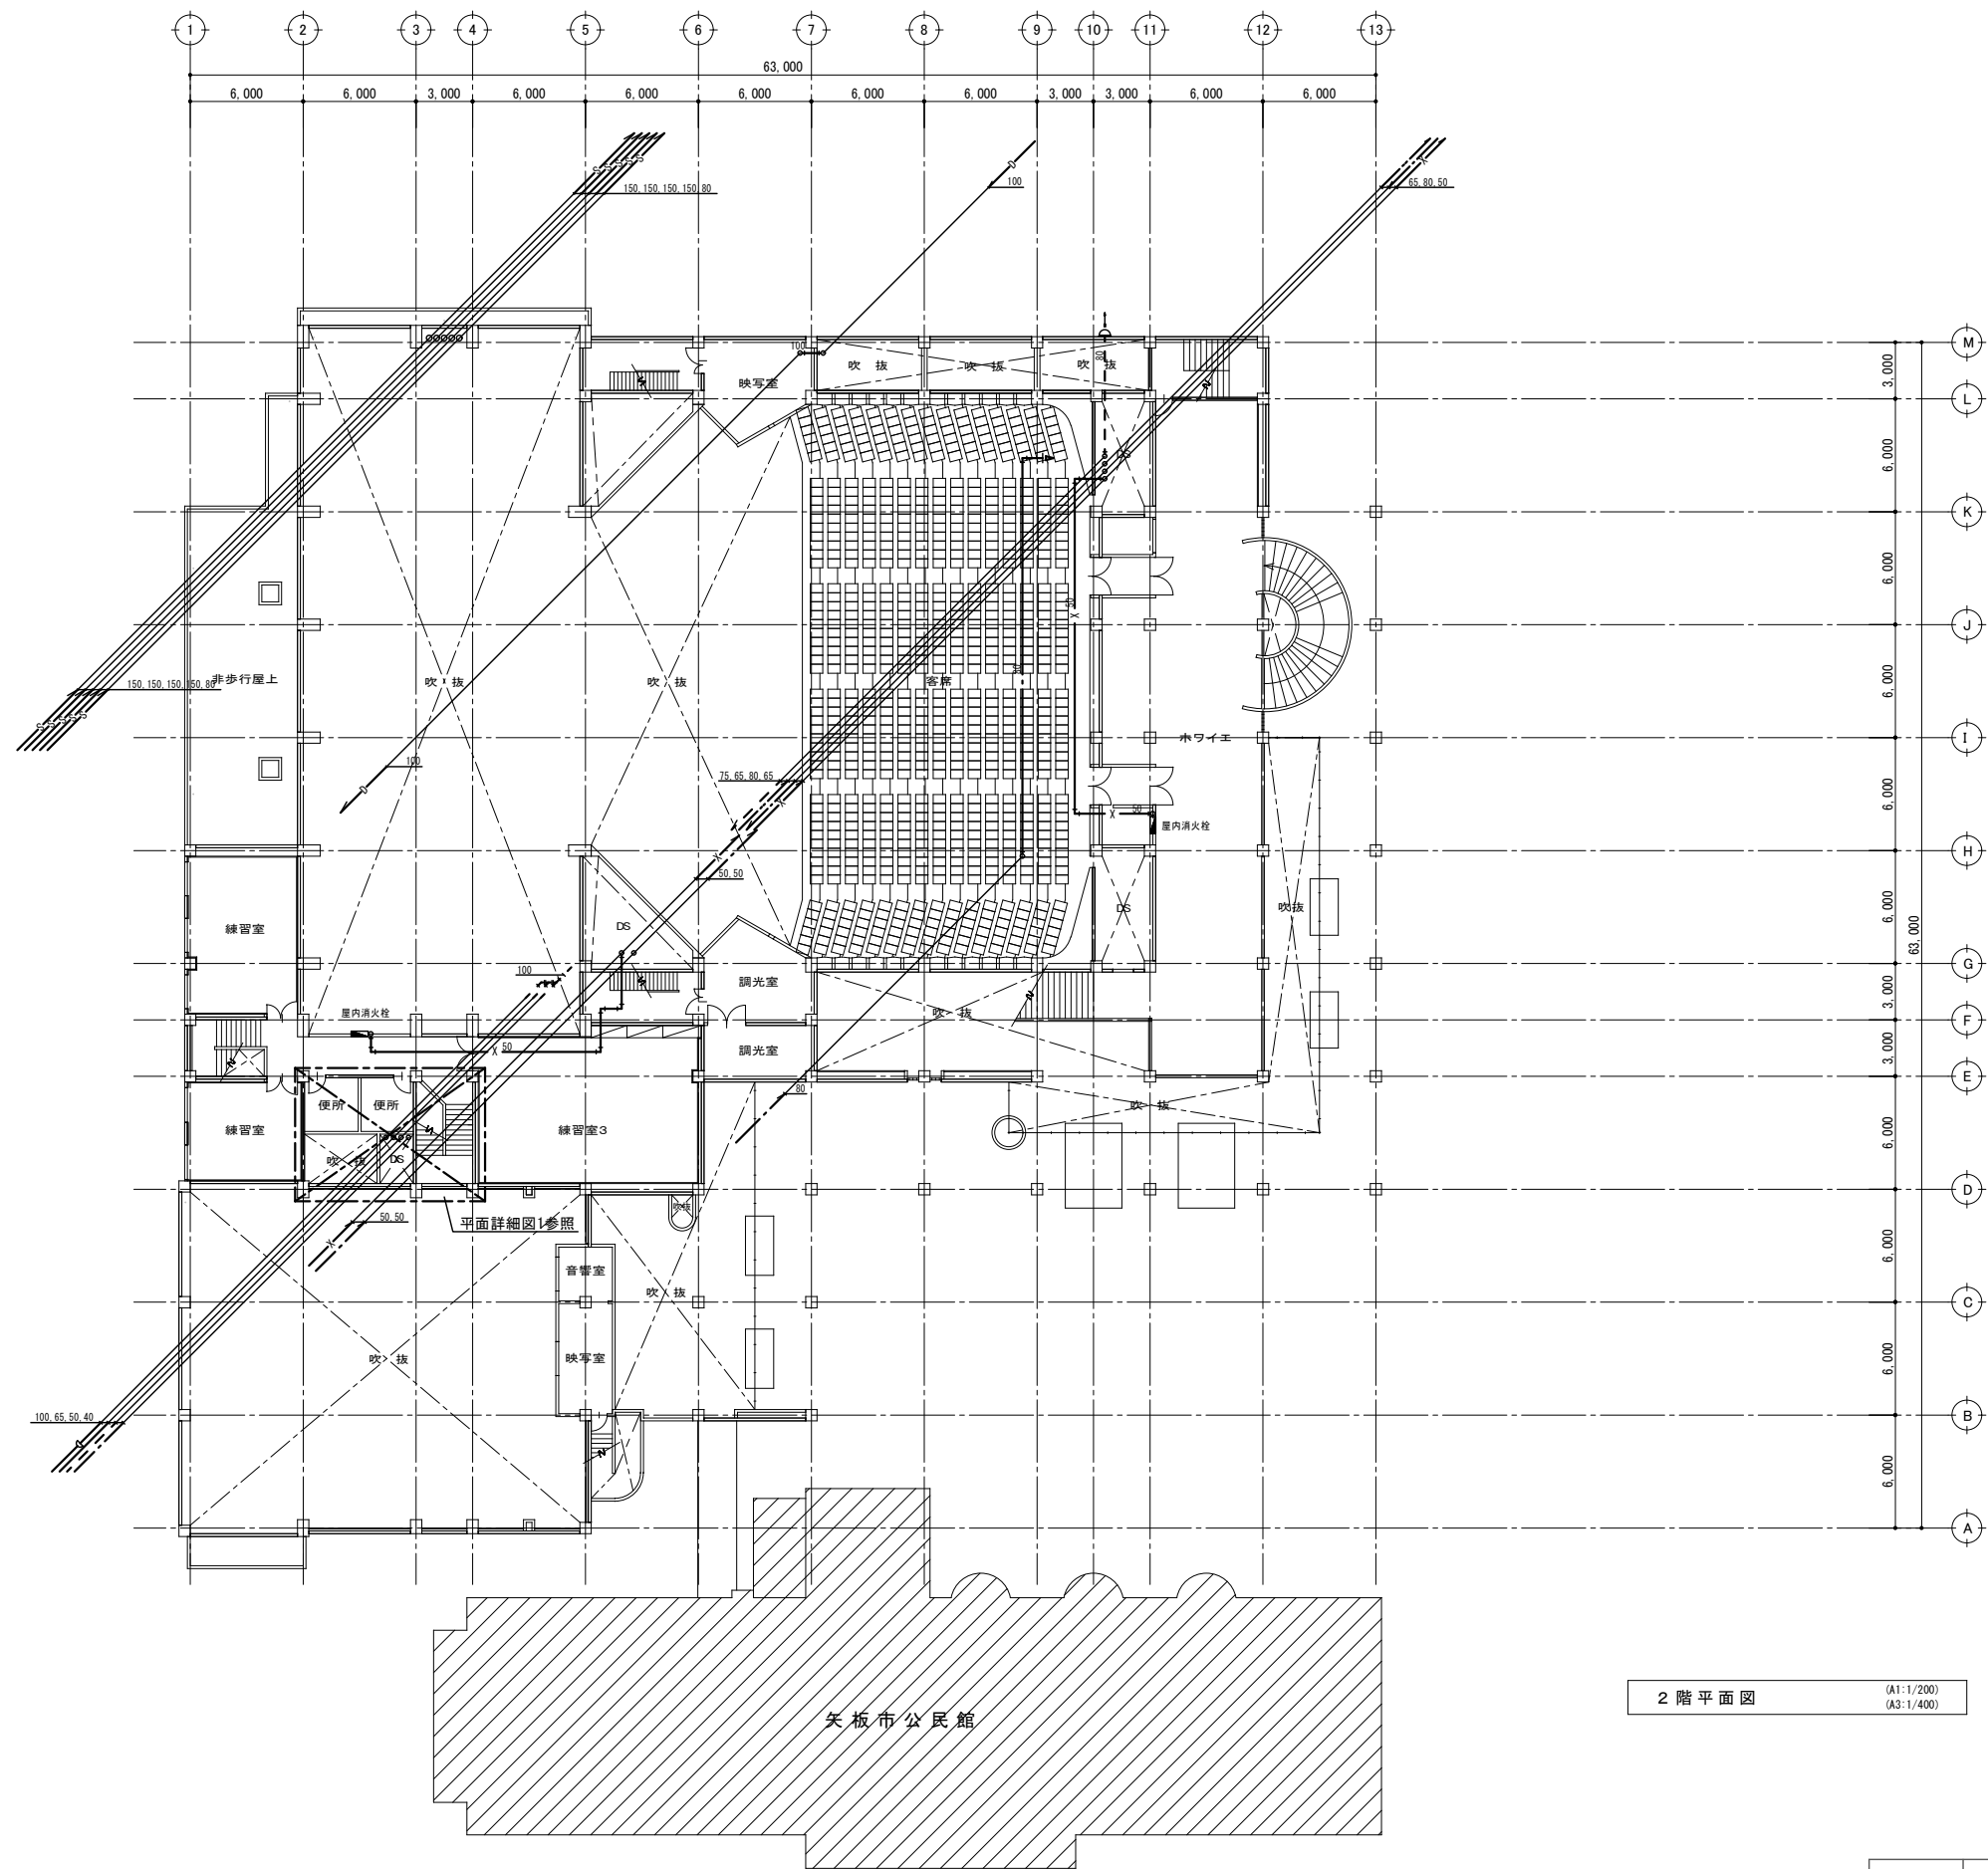

特記事項	・現況と図面に相違がある場合は現況優先とする
	・図中の機器類、器具類、配管類を撤去処分とする。

工事名称	矢板市文化会館解体工事	図面番号		
図面名称/縮尺	衛生給排水消火設備 2階平面図【現況】	(A1) 1/200 (A3) 1/400	M - 22	
設計年月日	(R6) 2024年11月30日			
設計者	一級建築士(第104818) 佐治 則昭	承認	検図	担当
株式会社 創建設計				国府田
栃木県知事A-1176 栃木県宇都宮市宝木町1-37-14 TEL.028-600-4107				

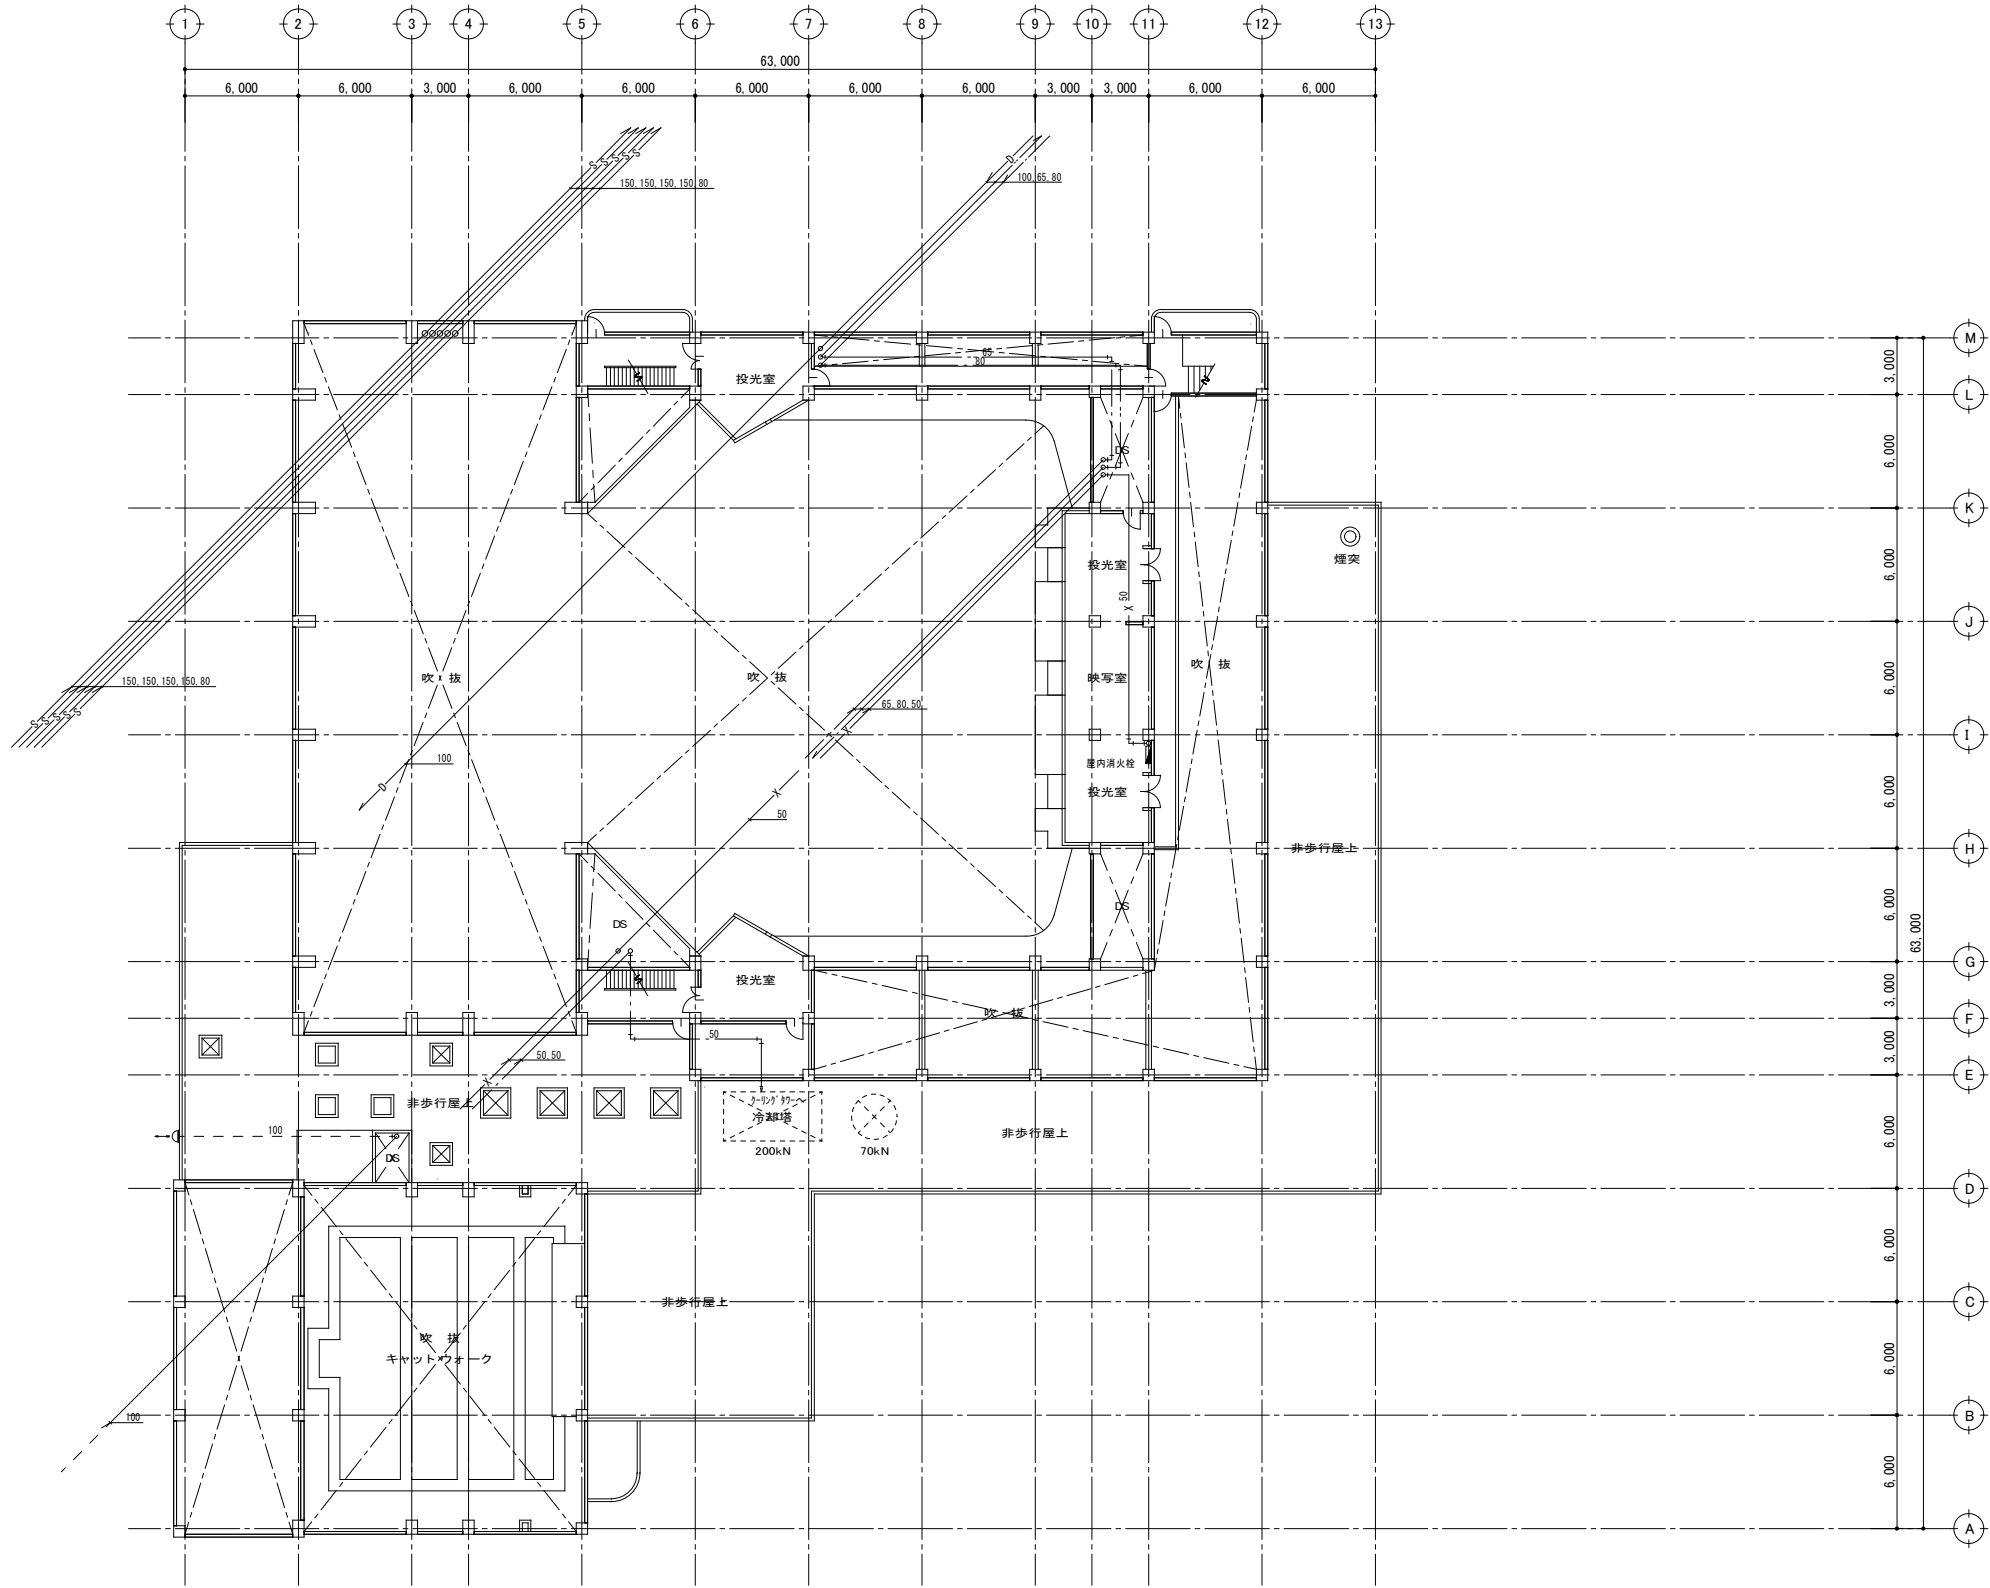


3 階平面図 (A1:1/200) (A3:1/400)

特記事項	・現況と図面に相違がある場合は現況優先とする
	・図中の機器類、器具類、配管類を撤去処分とする。


工事名称	矢板市文化会館解体工事	図面番号		
図面名称/縮尺	衛生給排水消火設備 3 階平面図【現況】 (A1) 1/200 (A3) 1/400	M - 23		
設計年月日	(R6) 2024年11月30日			
設計者	一級建築士 (第104818) 佐治 則昭	承認	検図	担当
株式会社 創建設計				国府田
栃木県知事A-1176 栃木県宇都宮市宝木町1-37-14 TEL.028-600-4107				



工 事 名 称		矢板市文化会館解体工事		図面番号	
図面名称/縮尺		衛生給排水消火設備 4階平面図【現況】 (A1) 1/200 (A3) 1/400		M - 24	
設計年月日		(R6) 2024年11月30日			
設 計 者		一級建築士 (第104818) 佐治 則昭		承認	検図 担当
		株 式 会 社 創 建 設 計			国 府 田
		栃木県知事A-1176 栃木県宇都宮市東町1-37-14 TEL028-600-4107			

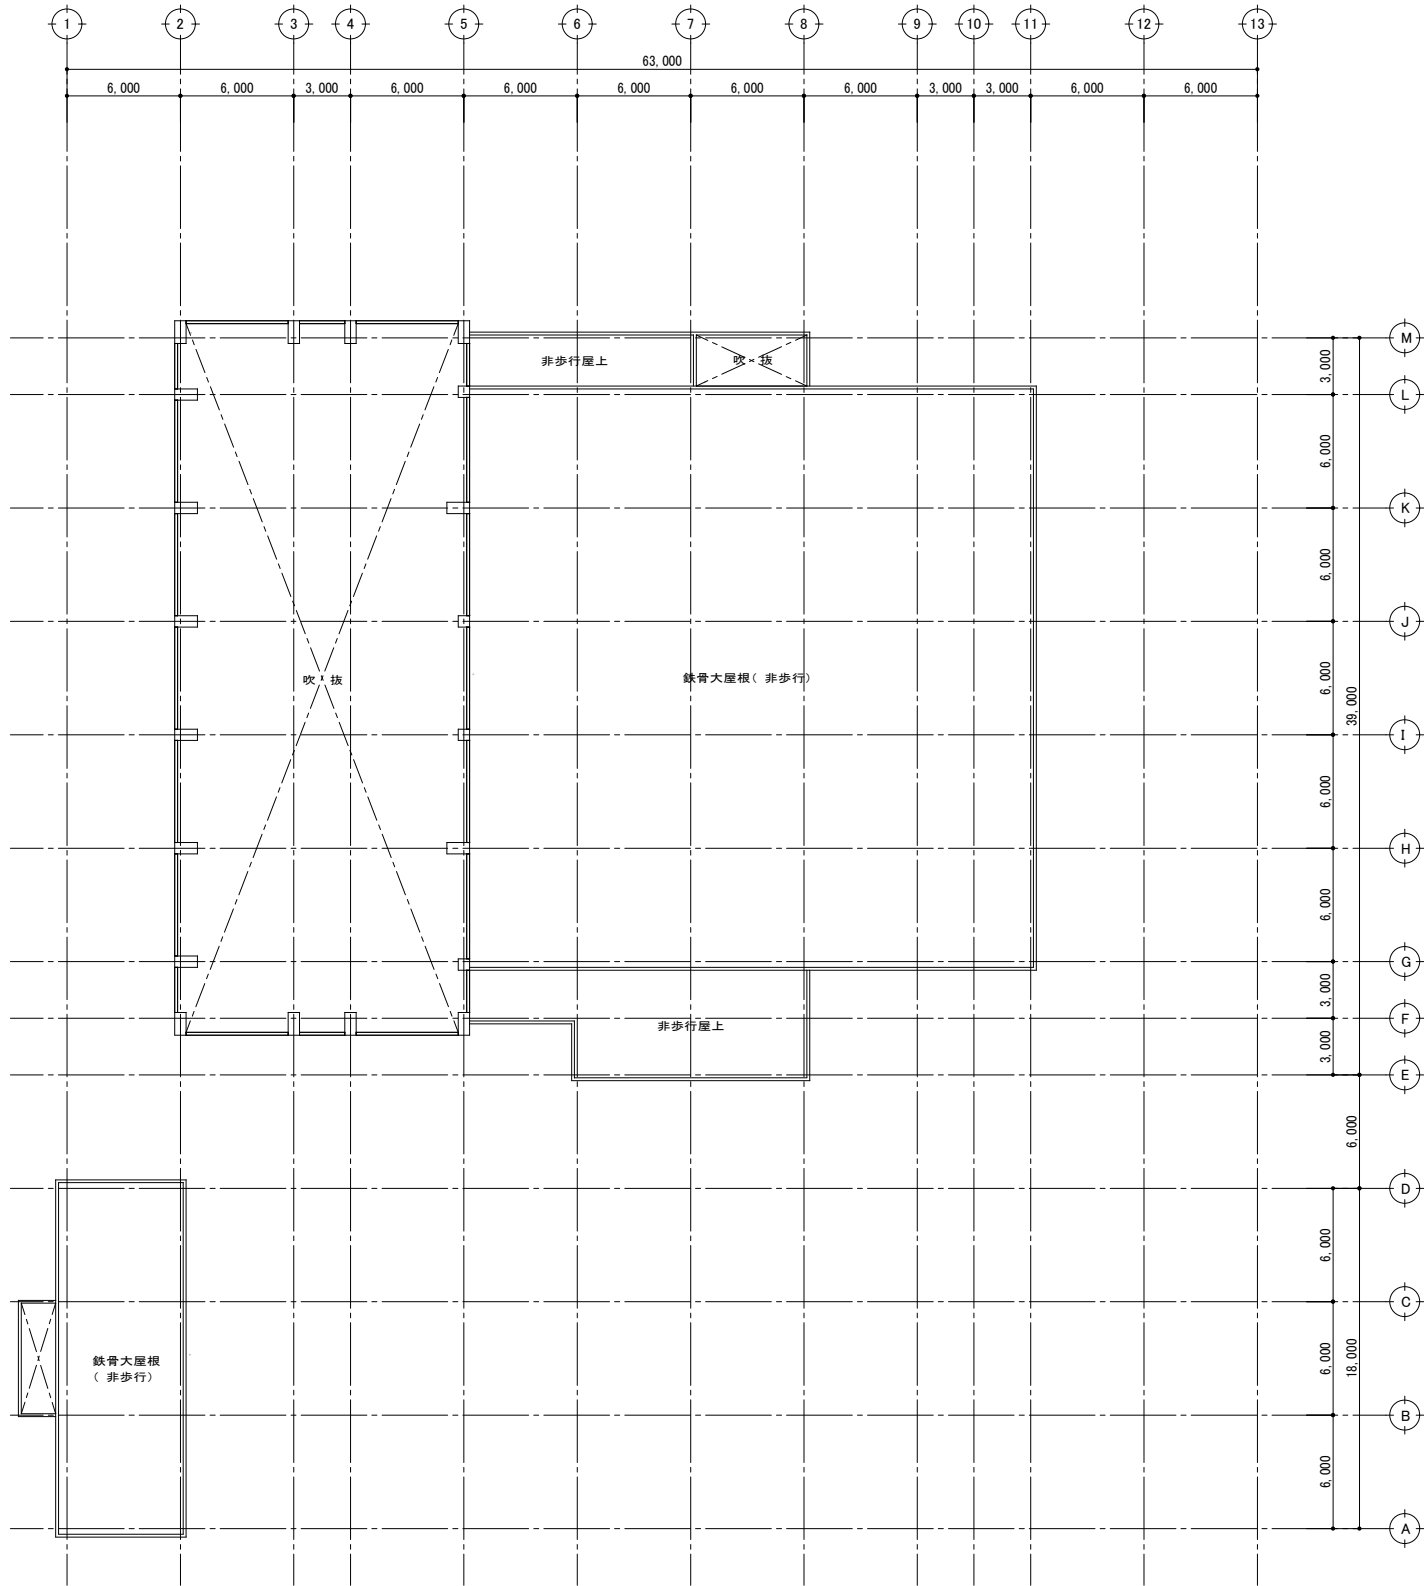


R 階平面図 (A1:1/200) (A3:1/400)

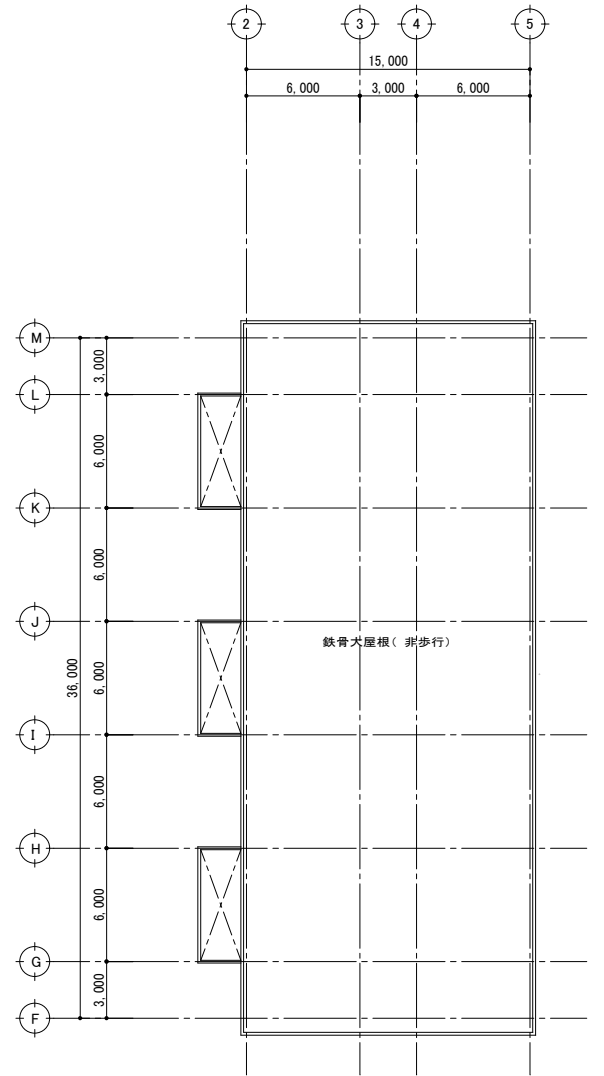

R 階平面図 (A1:1/200) (A3:1/400)

特記事項	・現況と図面に相違がある場合は現況優先とする
	・図中の機器類、器具類、配管類を撤去処分とする。


工事名称	矢板市文化会館解体工事	図面番号
図面名称/縮尺	衛生給排水消火設備 R階平面図【現況】 (A1) 1/200 (A3) 1/400	M - 25
設計年月日	(R6) 2024年11月30日	
設計者	一級建築士 (第104818) 佐治 則昭	承認 検図 担当
株式会社 創建設計		
栃木県知事A-1176 栃木県宇都宮市宝木町1-37-14 TEL.028-600-4107		
国府田		

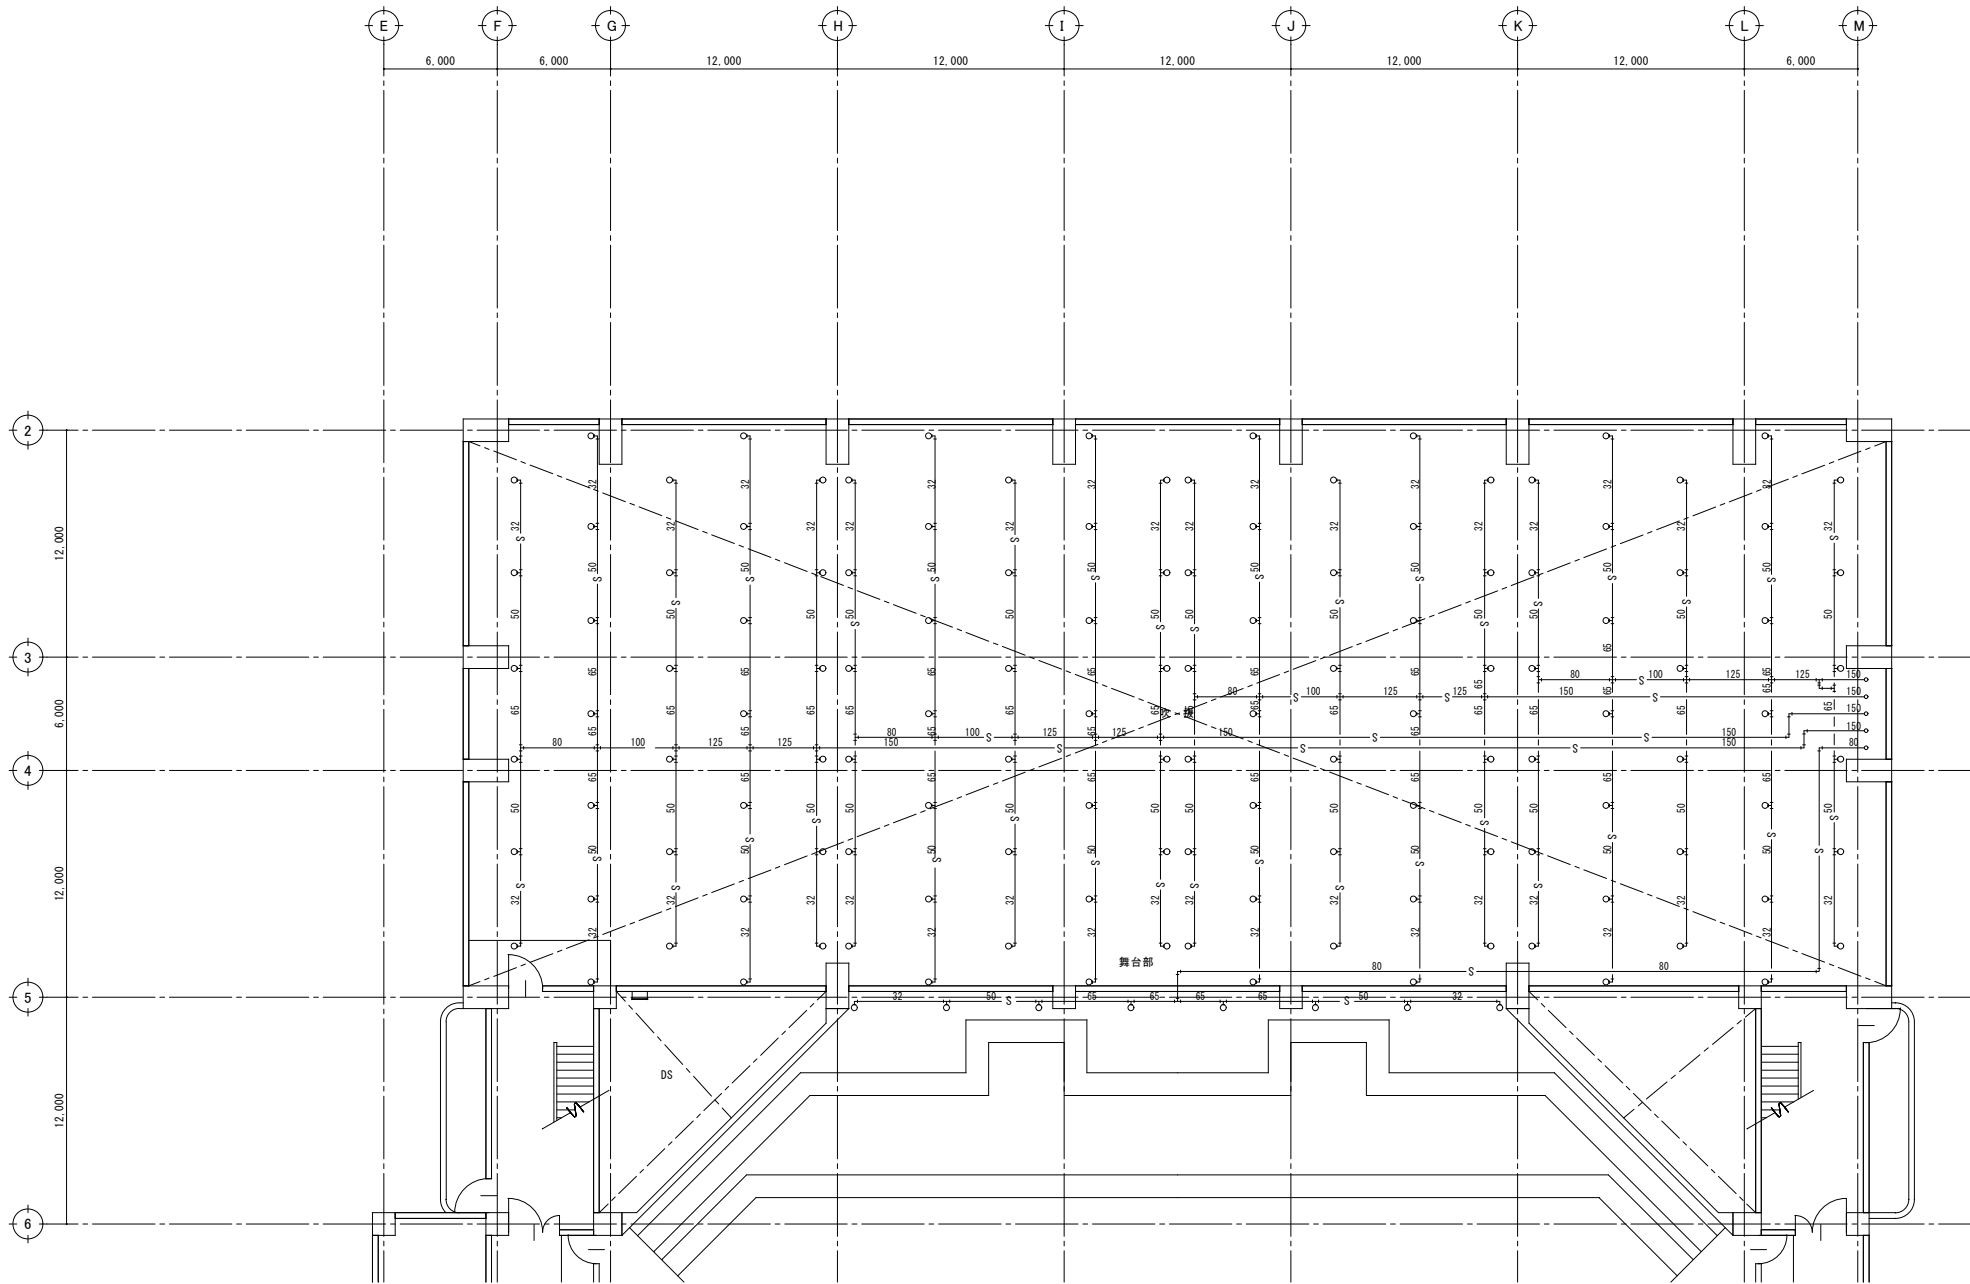

舞台部 平面図 (A1: 1/100) (A3: 1/200)

特記事項	・ 現況と図面に相違がある場合は現況優先とする
	・ 図中の機器類、器具類、配管類を撤去処分とする。


工事名称	矢板市文化会館解体工事	図面番号		
図面名称/縮尺	消火設備 舞台部SP配管平面図【現況】 (A1) 1/100 (A3) 1/200	M - 26		
設計年月日	(R6) 2024年11月30日			
設計者	一級建築士 (第104818) 佐治 則昭	承認	検図	担当
株式会社 創建設計 栃木県知事A-1176 栃木県宇都宮市宝木町1-37-14 TEL.028-600-4107				国府田

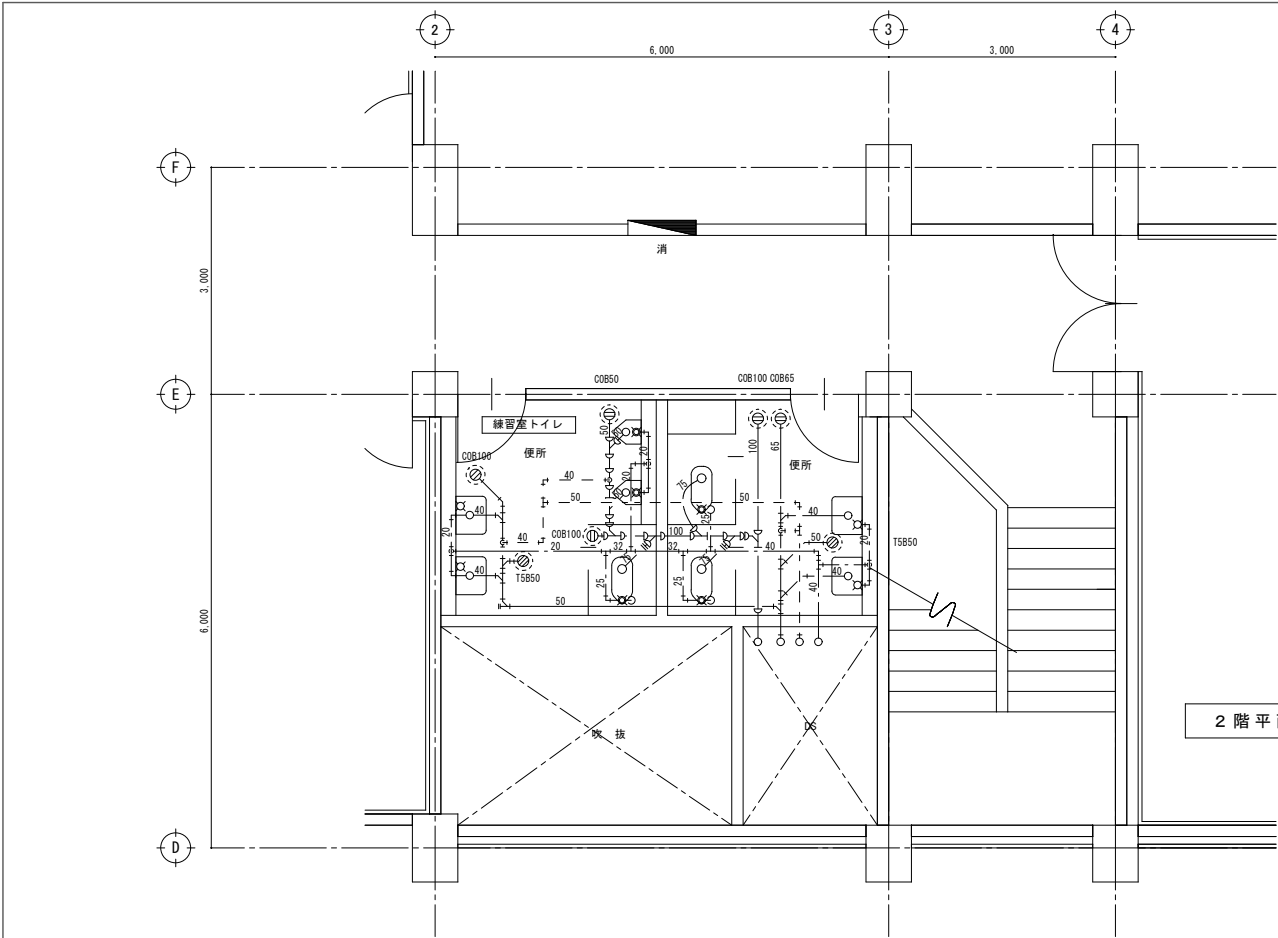

2 階平面図 (A1:1/50) (A3:1/100)

器具表 (撤去)


名 称	参 考 品 番	付 属 品 参 考 品 番	1 階										2 階		機 械 室	数 量	
			大ホール			小ホール			楽屋		各 楽 屋	湯 沸 室	ロ ビ ー	練習室			
			男子 トイレ	女子 トイレ	男子身障者 トイレ	男子 トイレ	女子 トイレ	身障者 トイレ	男子 トイレ	女子 トイレ				男子 トイレ			女子 トイレ
和風便器	C375V	FV 紙巻器	3	13			2	4						1	2		25
洋風便器	C14	FV 紙巻器	1	2			1	1									5
洋風便器	C48	FV 紙巻器								1	1						2
身障者便器	C111	FV 紙巻器	1	1					1								3
小便器	U308	FV	15				5							2			22
洗面器	L220	T205 排水金具 水石けん入れ	3	3			2	2						2	2		14
洗面器	L230	T205 排水金具 水石けん入れ								1	1	7					9
身障者用洗面器	L103	T205 排水金具 水石けん入れ	1	1					1								3
手洗器	L5	T205 排水金具 水石けん入れ														1	1
掃除流し	SK22A	T23AE20 排水金具	1	2				1									4
化粧鏡	TS119AS-3		3	3			2	2		1	1	7		2	2		23
傾斜鏡	LM480		1	1					1								3
化粧棚	S-3											7					7
浴 槽	※'9n'ス	600×550×612H								1	1						2
バランス釜		シャワー付								1	1						2
湯 沸 器	24号												1				1
湯 沸 器	5号												1				1
水飲み器													2				2

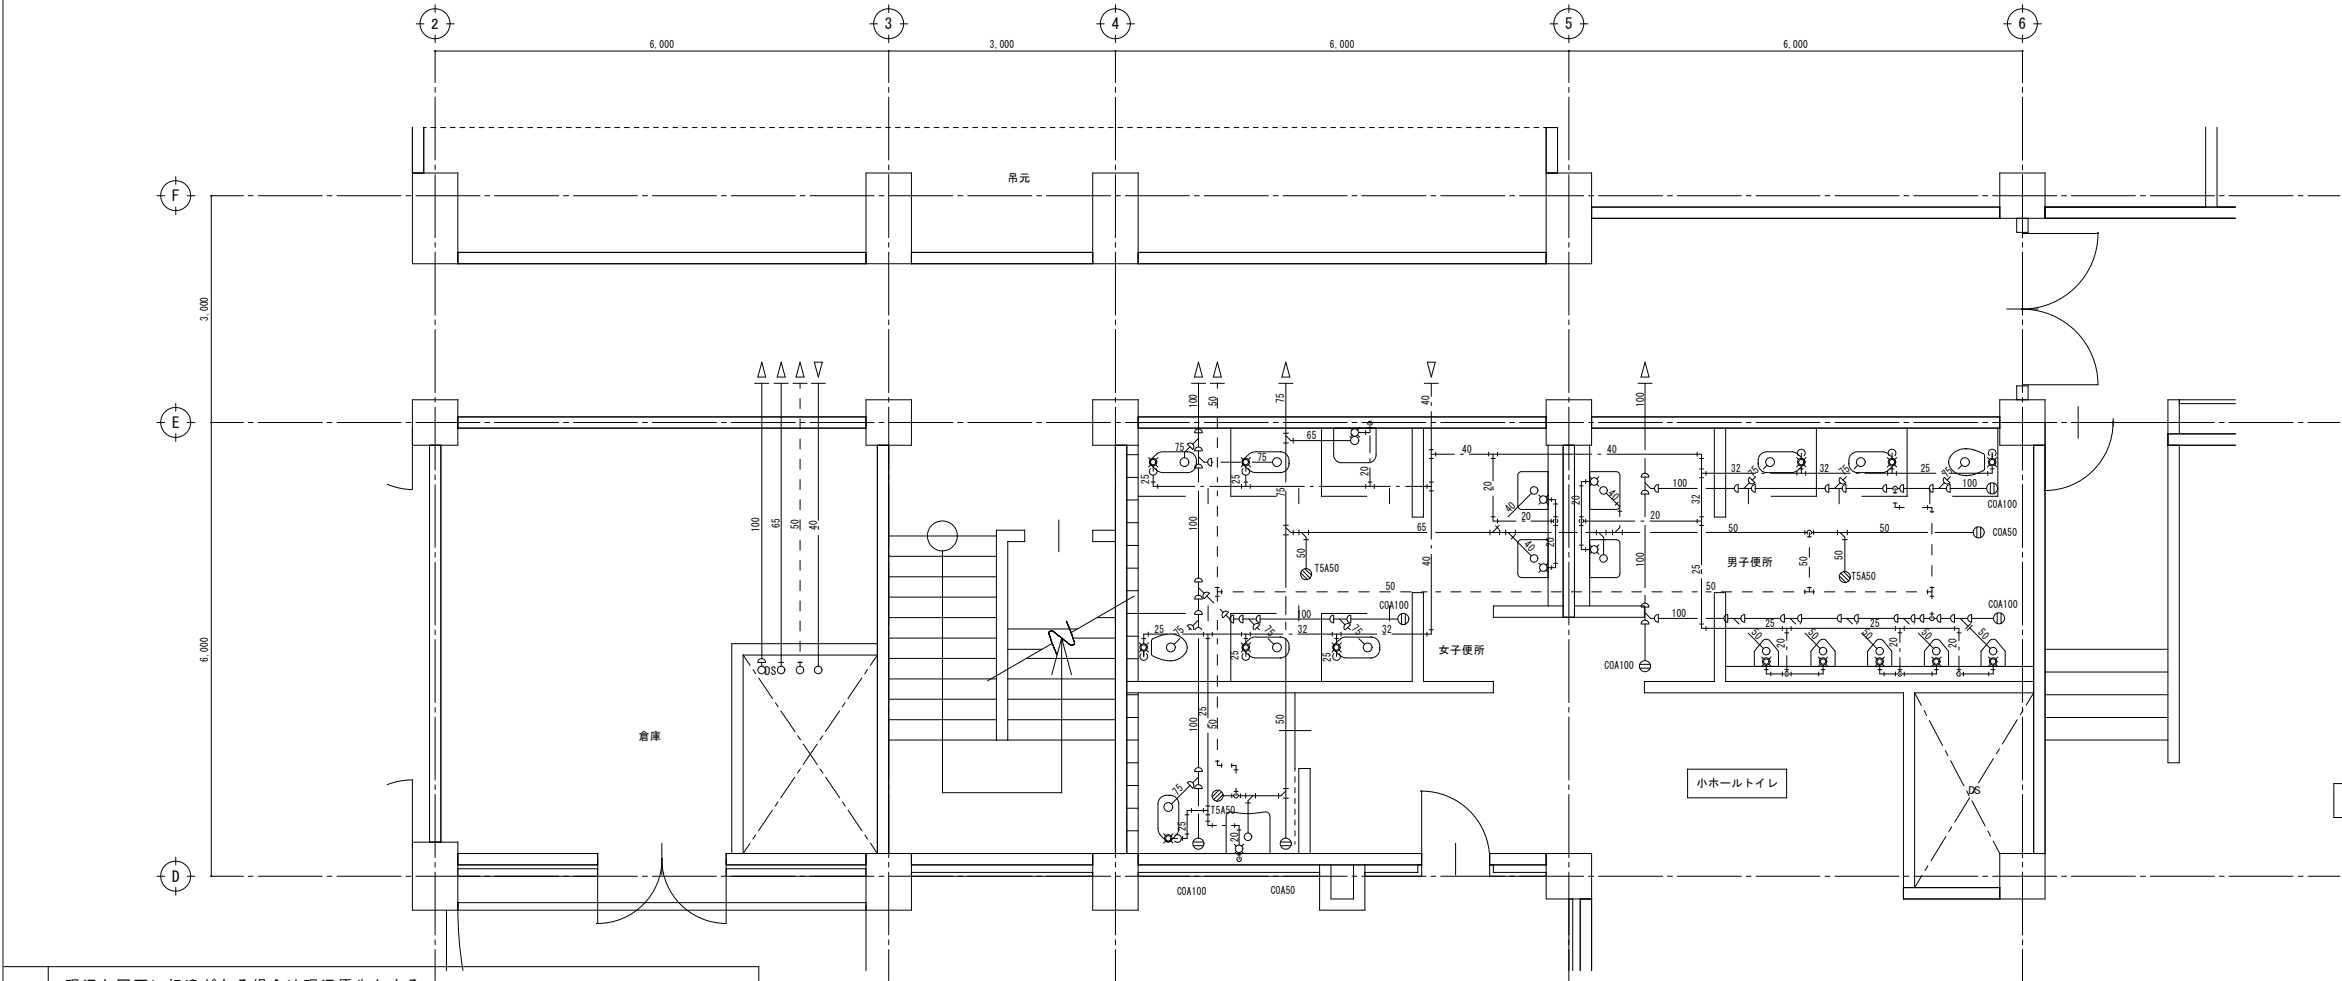


1 階平面図 (A1:1/50) (A3:1/100)

特記事項	・ 現況と図面に相違がある場合は現況優先とする
	・ 図中の機器類、器具類、配管類を撤去処分とする。

工事名称	矢板市文化会館解体工事	図面番号		
図面名称/縮尺	衛生給排水消火設備 各所平面詳細図 1【現況】 (A1) 1/50 (A3) 1/100	M - 27		
設計年月日	(R6) 2024年11月30日			
設計者	一級建築士 (第104818) 佐治 則昭	承認	検図	担当
株式会社 創建設計				国府田
栃木県知事A-1176 栃木県宇都宮市宝木町1-37-14 TEL.028-600-4107				

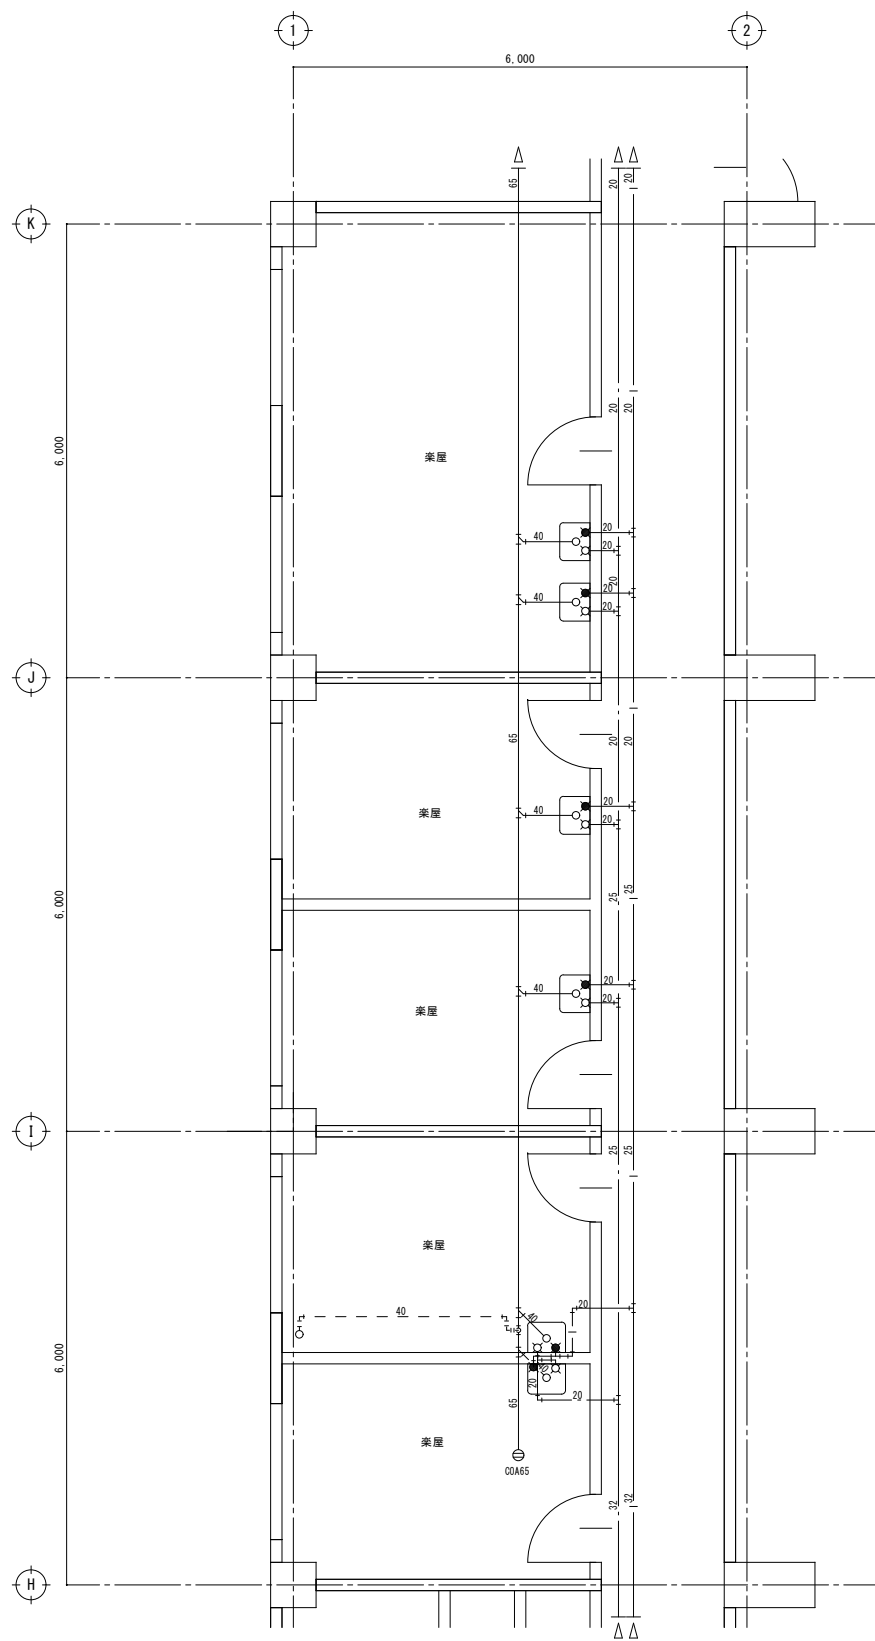


1 階平面図 (A1: 1/50)
(A3: 1/100)

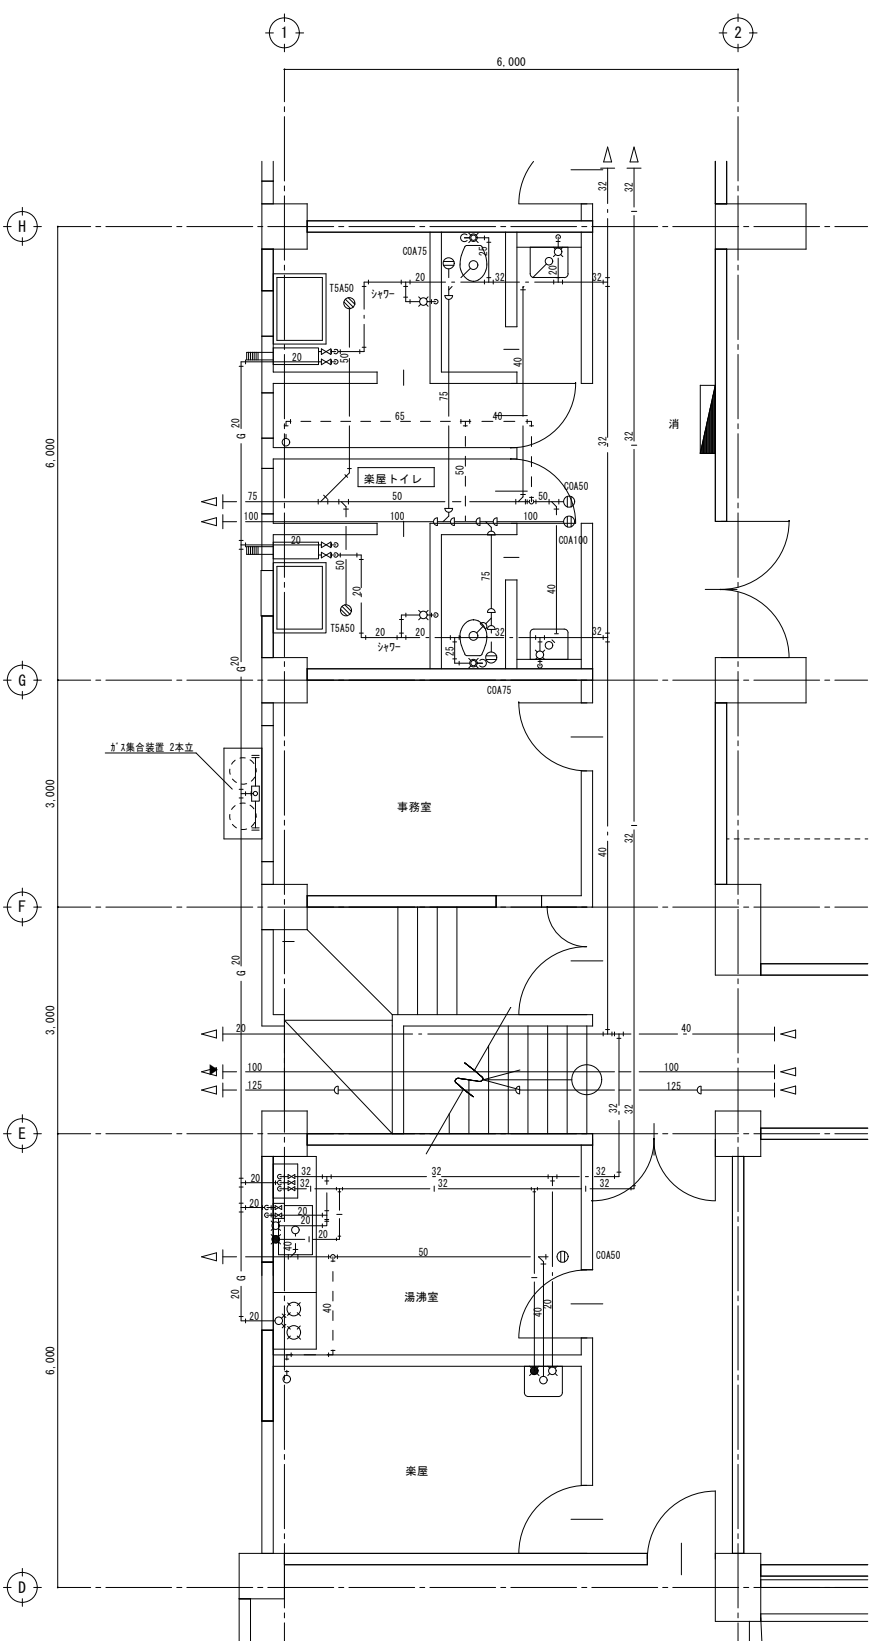


1 階平面図 (A1: 1/50)
(A3: 1/100)

特記事項	・ 現況と図面に相違がある場合は現況優先とする
	・ 図中の機器類、器具類、配管類を撤去処分とする。

工 事 名 称		矢板市文化会館解体工事		図面番号		
図面名称/縮尺		衛生給排水消火設備 各所平面詳細図 2【現況】		M - 28		
設計年月日		(R6) 2024年11月30日				
設 計 者		一級建築士（第104818）佐治 則昭		承認	検図	担当
		株 式 会 社 創 建 設 計				国府田
栃木県知事A-1176 栃木県宇都宮市宝木町1-37-14 TEL.028-600-4107						

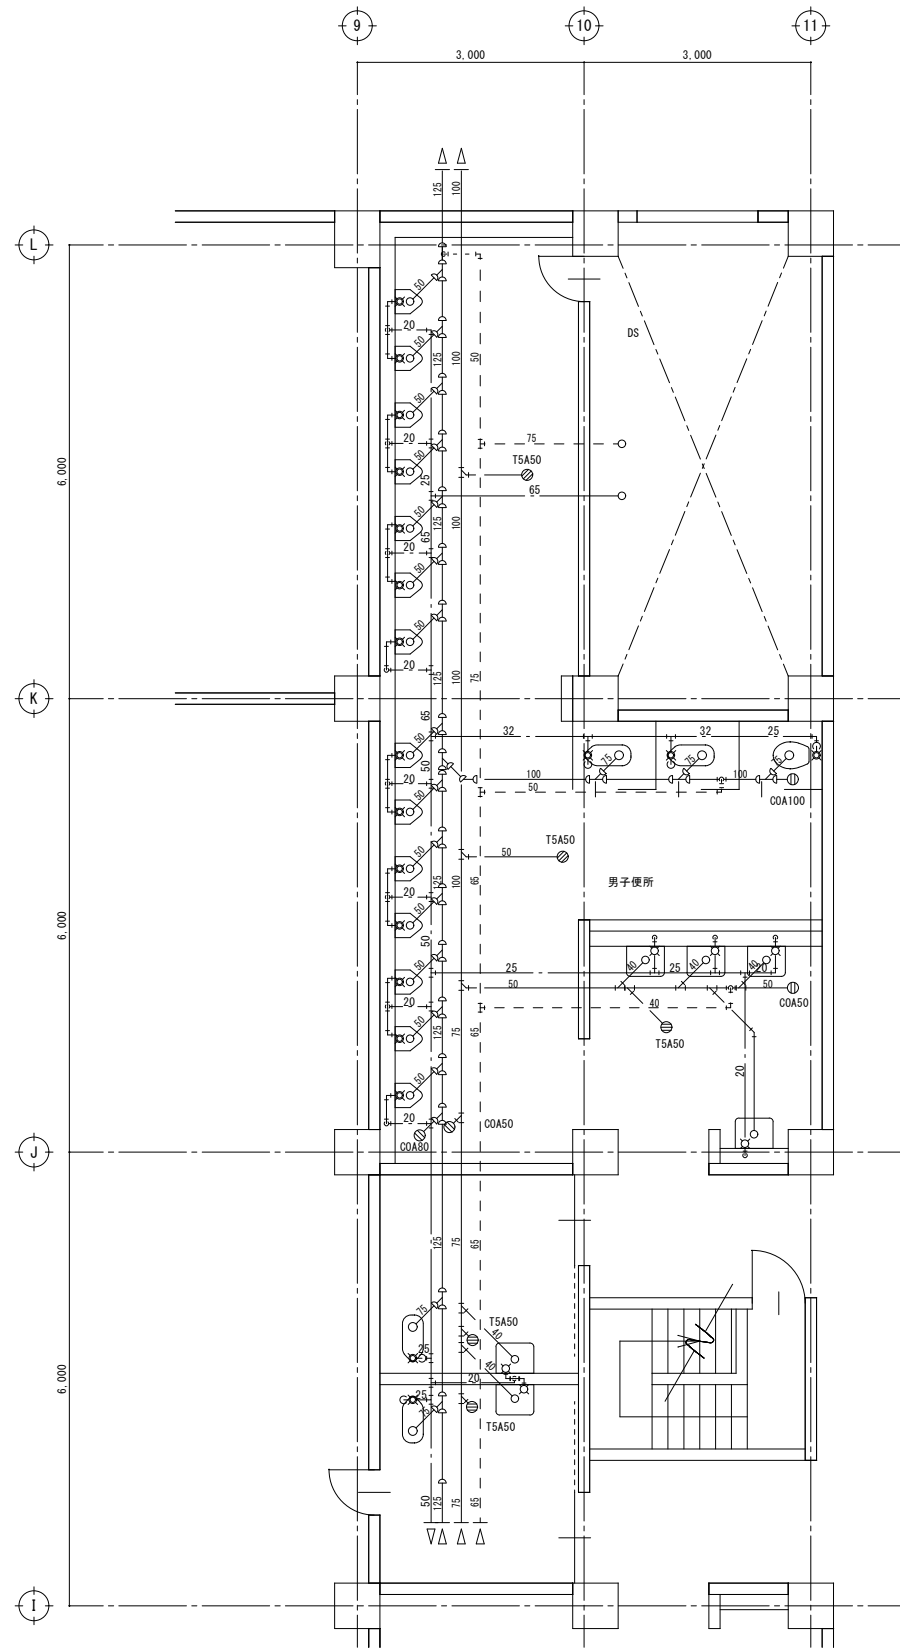

1 階平面図 (A1: 1/50)
(A3: 1/100)

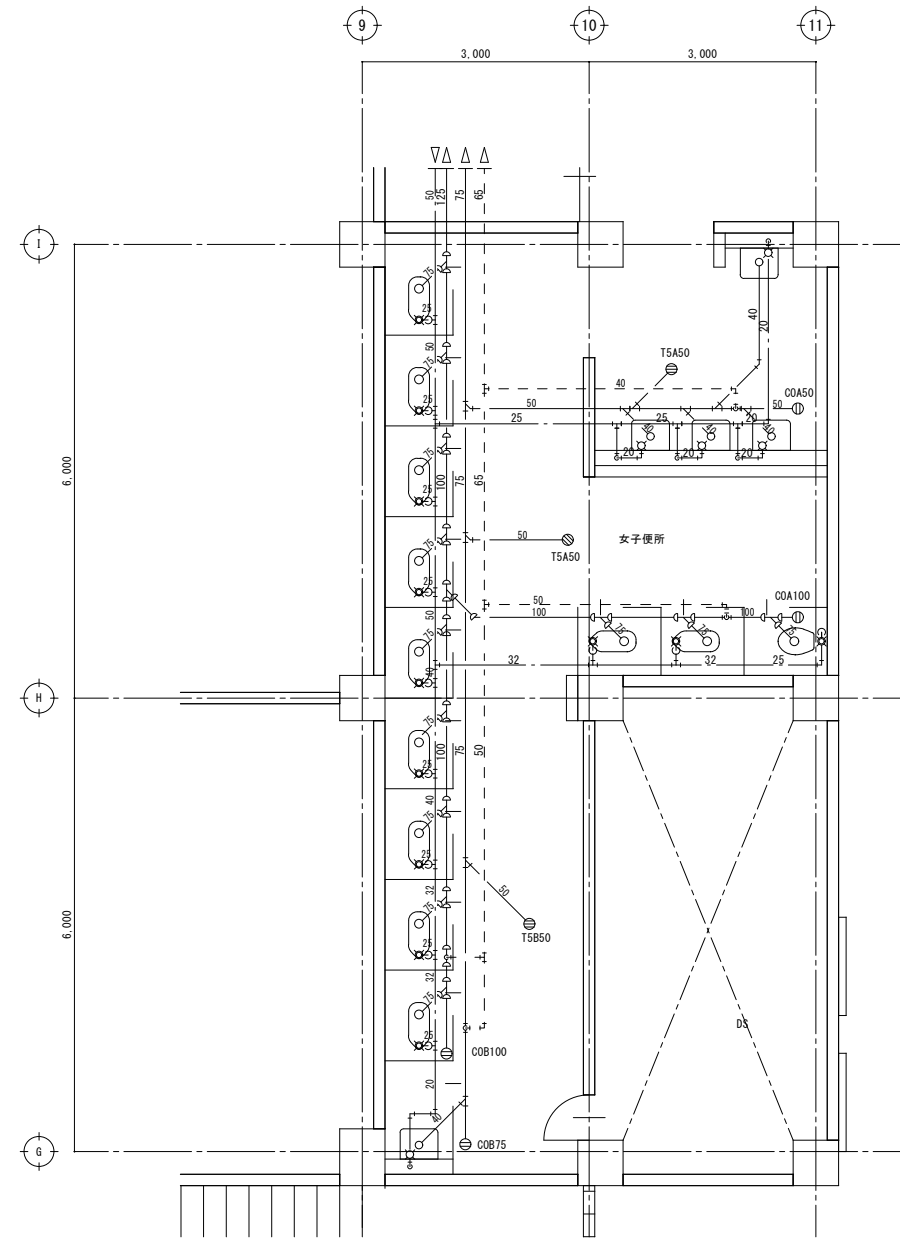

1 階平面図 (A1: 1/50)
(A3: 1/100)

特記事項	・ 現況と図面に相違がある場合は現況優先とする
	・ 図中の機器類、器具類、配管類を撤去処分とする。

工事名称	矢板市文化会館解体工事	図面番号		
図面名称/縮尺	衛生給排水消火設備 各所平面詳細図3【現況】	(A1) 1/200 (A3) 1/400		
設計年月日	(R6) 2024年11月30日			
設計者	一級建築士(第104818) 佐治 則昭	承認	検図	担当
株式会社 創建設計				国府田
栃木県知事A-1176 栃木県宇都宮市宝木町1-37-14 TEL.028-600-4107				