


矢板市道路台帳図 K11

K11


令和五年二月

東日本総合計画株式会社調製

F55	G51	G52
J15	K11	K12
J25	K21	K22

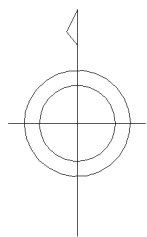

建築物	施設等
建築物	市町村の役場出張所
神社	官公署
寺院	裁判所
キリスト教会	検察庁
学校	税務署
病院	森林署
駐在所・派出所	公会堂・公民堂
消防署	職業安定所
郵便局	保健所
工場	協同組合
発電所	幼稚園・保育園
火薬庫	
雑草水ポンプ場	
花壇	墓地
公園	
三角点	多角点等
水準点	
電線塔	標尖
記念碑	タンク
土塁	燈台
記念碑	燈塔
立像	路傍祠
独立樹広葉	坑口
独立樹針葉	とうろう
起重機	
区域界	古城
境界口・境界口	城・城跡
源泉・源泉	川原
材料置場	
真鍮道路	側溝
建設中の道路	型側溝
トンネル	
鉄道	トンネル
建設中の鉄道	
北海道の支庁界	大字界
郡界・特別区界	小字界・町界
植生界	広葉樹林
耕地界	針葉樹林
田	荒地
畑	はい松地
森林	雑草地
森林	しゅう杉樹林
森林	山
森林	山

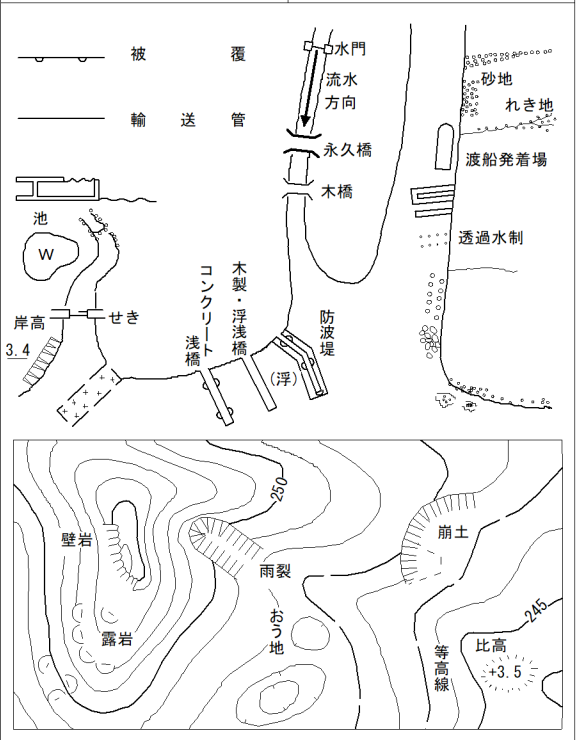

矢

板

市

K11

図例表 東区画
縮尺 1:1000

1:1000

