

矢板市道路台帳図 W31

W31


令和五年二月

東日本総合計画株式会社調製




標準系 東区系
縮尺 1:1000


1:1000

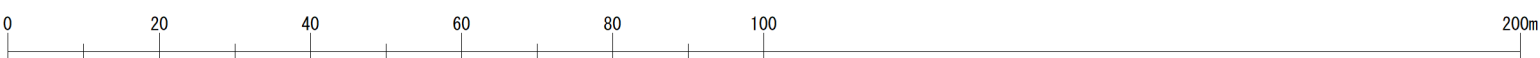

V25		
V35	W31	
V45	W41	

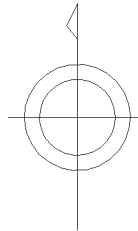

建築物	施設等
建築物	市町村の役場出張所
神社	官公署
寺	裁判所
キリスト教会	検察庁
学校	税務署
病院	森林署
駐在所・派出所	公会堂・公民堂
消防署	銀行
郵便局	職業安定所
工場	保健所
発電所	協同組合
倉庫	幼稚園・保育園
火薬庫	
雑草・雑木	
花壇	墓地
公園	
三角点	多角点等
水準点	
電線塔	標
記念碑	タンク
土留	燈台
記念碑	燈台
立像	路傍
独立樹	坑口
樹林	とうろう
起重機	
区域界	古墳
境界口・境界口	城・城跡
源泉・源泉	川
材料置場	
真鍮道路	側溝
建設中の道路	型割溝
トンネル	
鉄道	トンネル
建設中の鉄道	
北海道の支庁界	大字界
郡界・特別区界	小字界・町界
樹生界	広葉樹林
樹地界	針葉樹林
田	荒地
畑	はい松地
農地	雑草地
森林	しゅうりょう樹林
農園	山

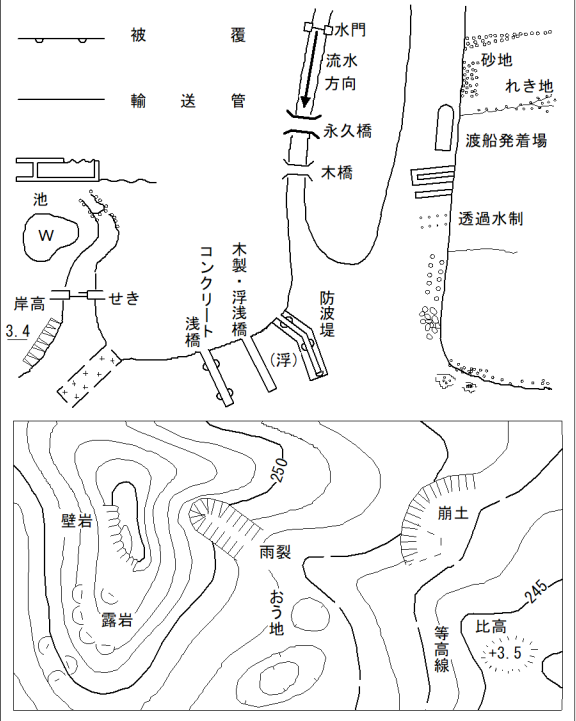

矢板市

W31