

## 第4回 矢板市庁舎整備基本計画策定検討委員会 次第

日時 令和8年8月26日（水）午後6時～

場所 矢板市文化スポーツ複合施設 研修室1

### 1. 開会

### 2. 委員長あいさつ

### 3. 議題

#### (1) 視察報告について

#### (2) 建設場所の選定について

#### (3) その他

### 4. その他

### 5. 閉会

# 矢板市立小中学校適正規模・適正配置計画 ②

## ◆ 第 1 期 令和 3 年度～ 7 年度

- 豊田小学校を東小学校に統合 ※令和 4 年 4 月に完了
- 川崎小学校のうち、JR西側を矢板小学校へ、  
JR東側を東小学校に統合 ※令和 5 年 4 月に完了
- 泉中学校を矢板中学校に統合 ※令和 5 年 4 月に完了

# 矢板市立小中学校適正規模・適正配置計画 ③

## ◆ 第2期（片岡地区） 令和8年度～13年度

- 安沢小学校のうち中地区を東小学校へ、安沢地区を片岡小学校に統合 ※令和10年4月
- 乙畑小学校を片岡小学校に統合 ※令和10年4月
- 片岡地区小中一貫教育体制の確立（手法についての検討）


☆令和5年4月から、統合予定校への就学が可能です。

※学区外の申請が必要です。


# 市立小学校の児童数の推移

## 児童数の推移(小学校別)

※各年5月1日時点、R7以降は児童の居住地に基づく学校別推計値


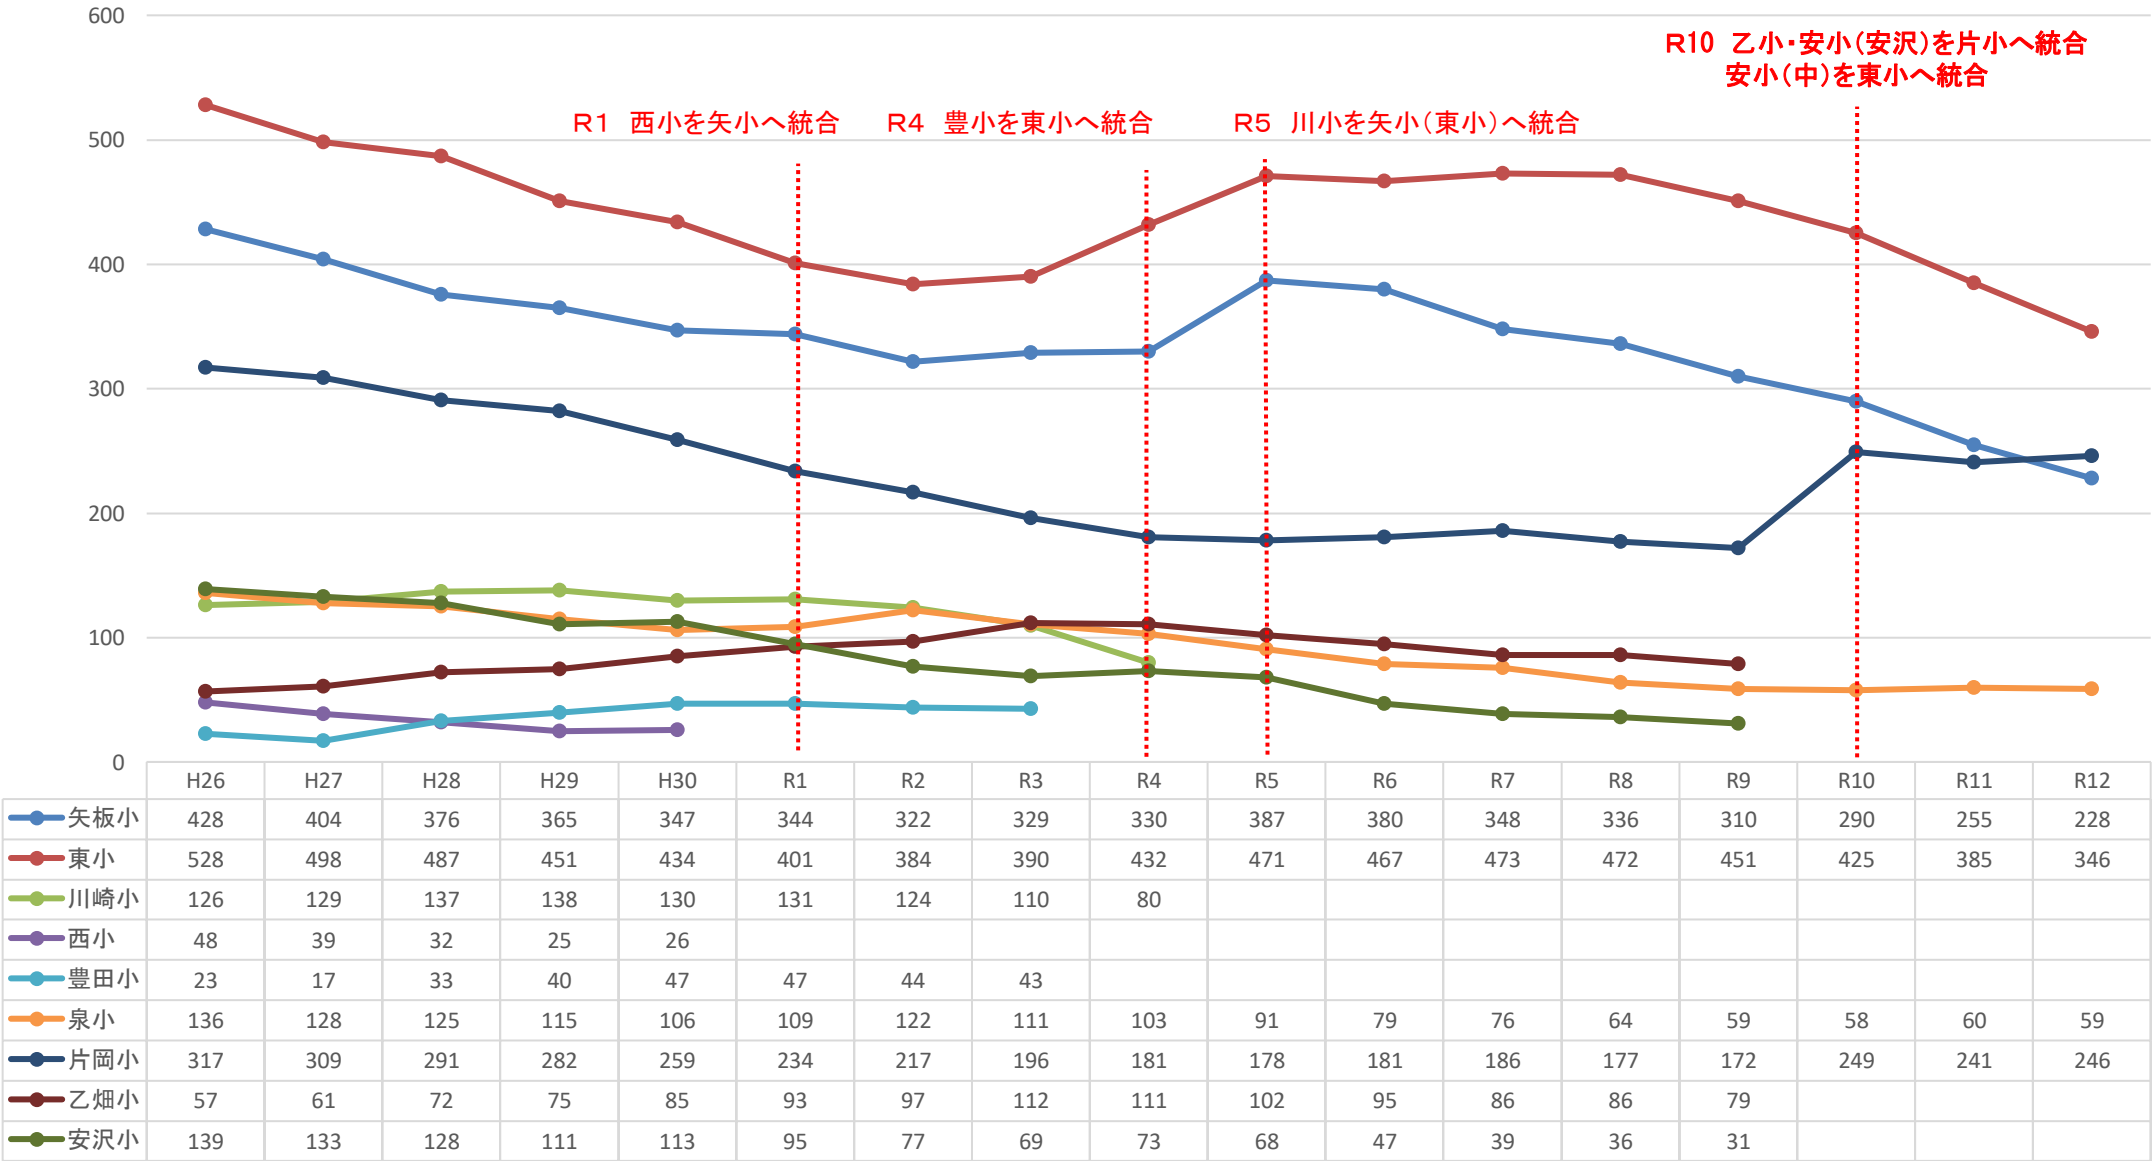




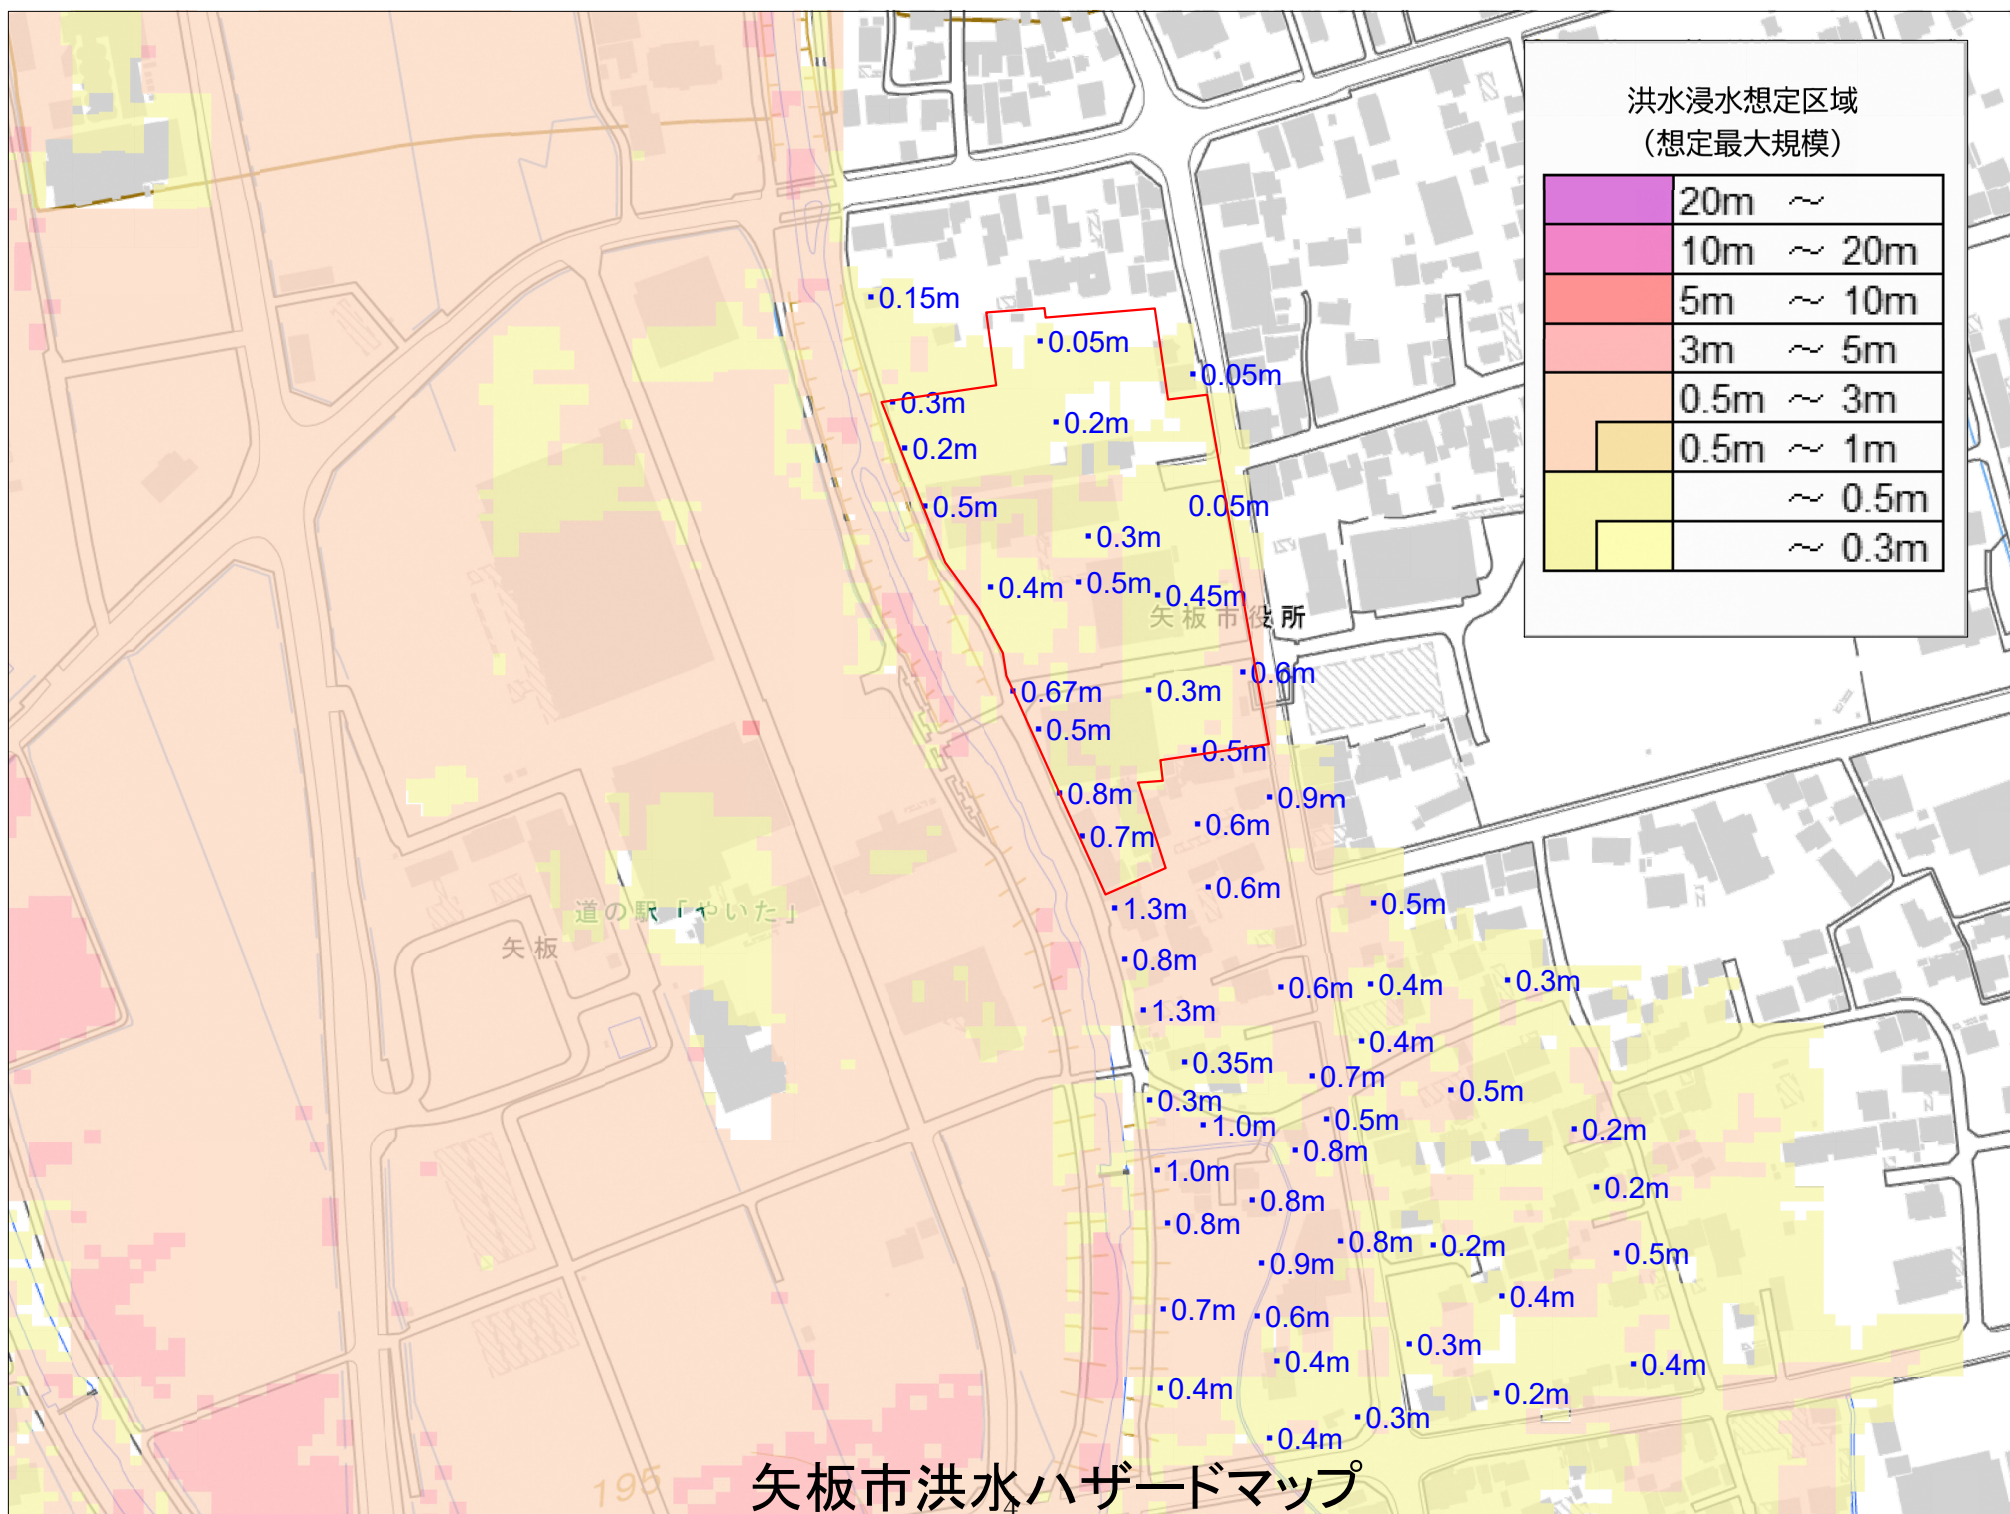







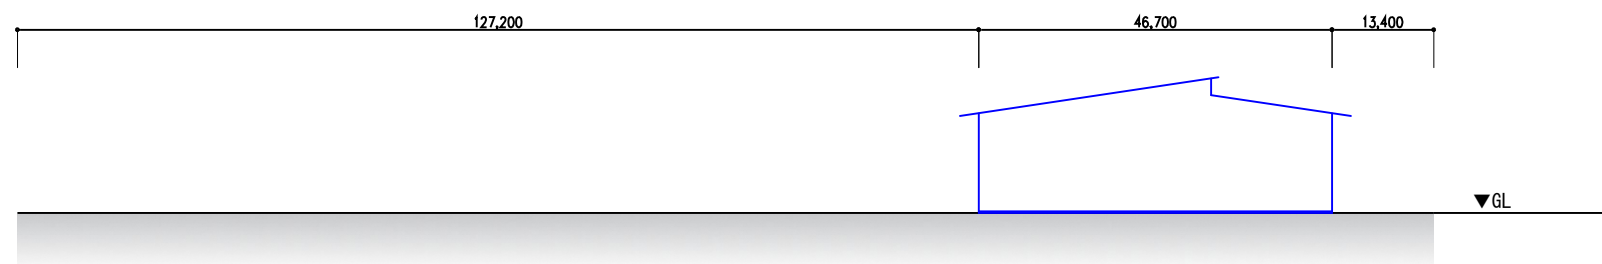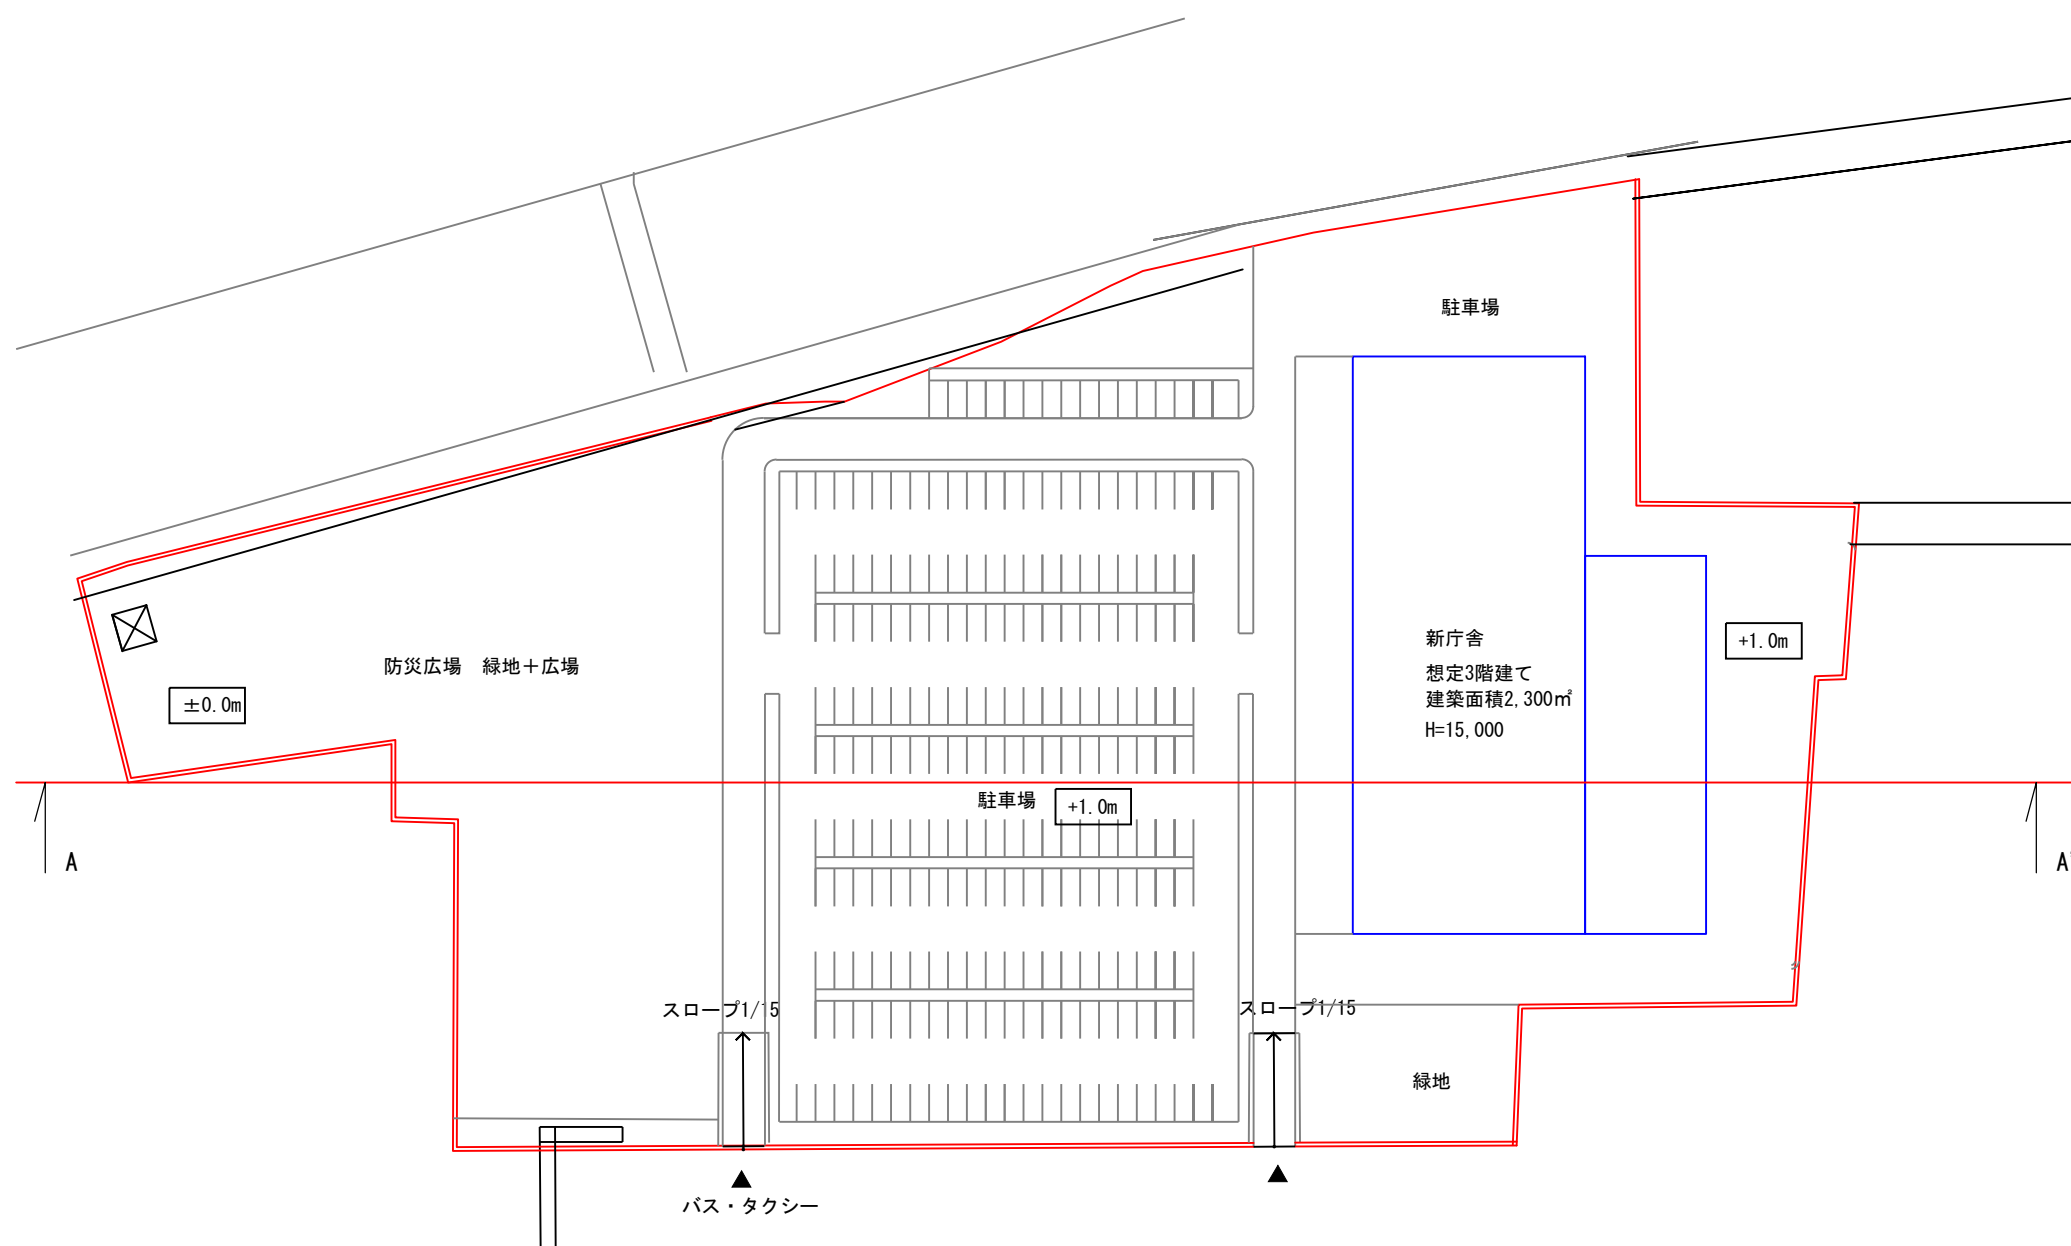


A-A' 断面図 (地盤面 ±0.0mの場合)

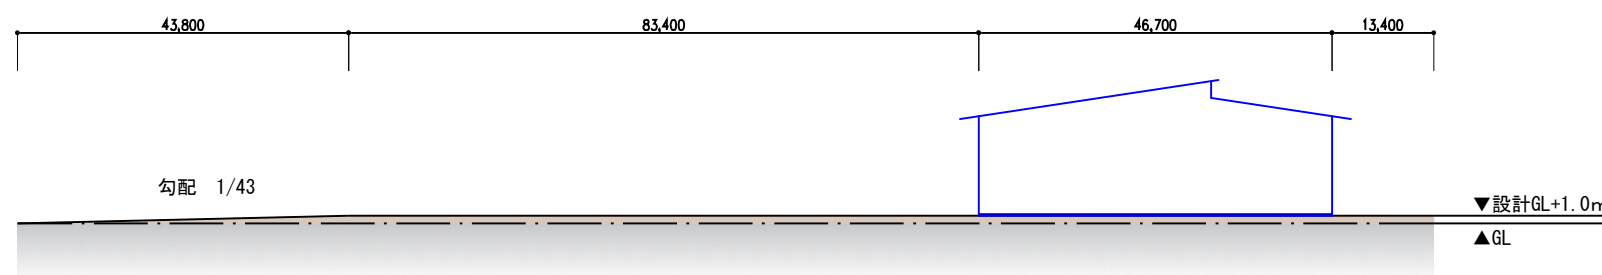



A-A' 断面図 (地盤面 +1.0mの場合)

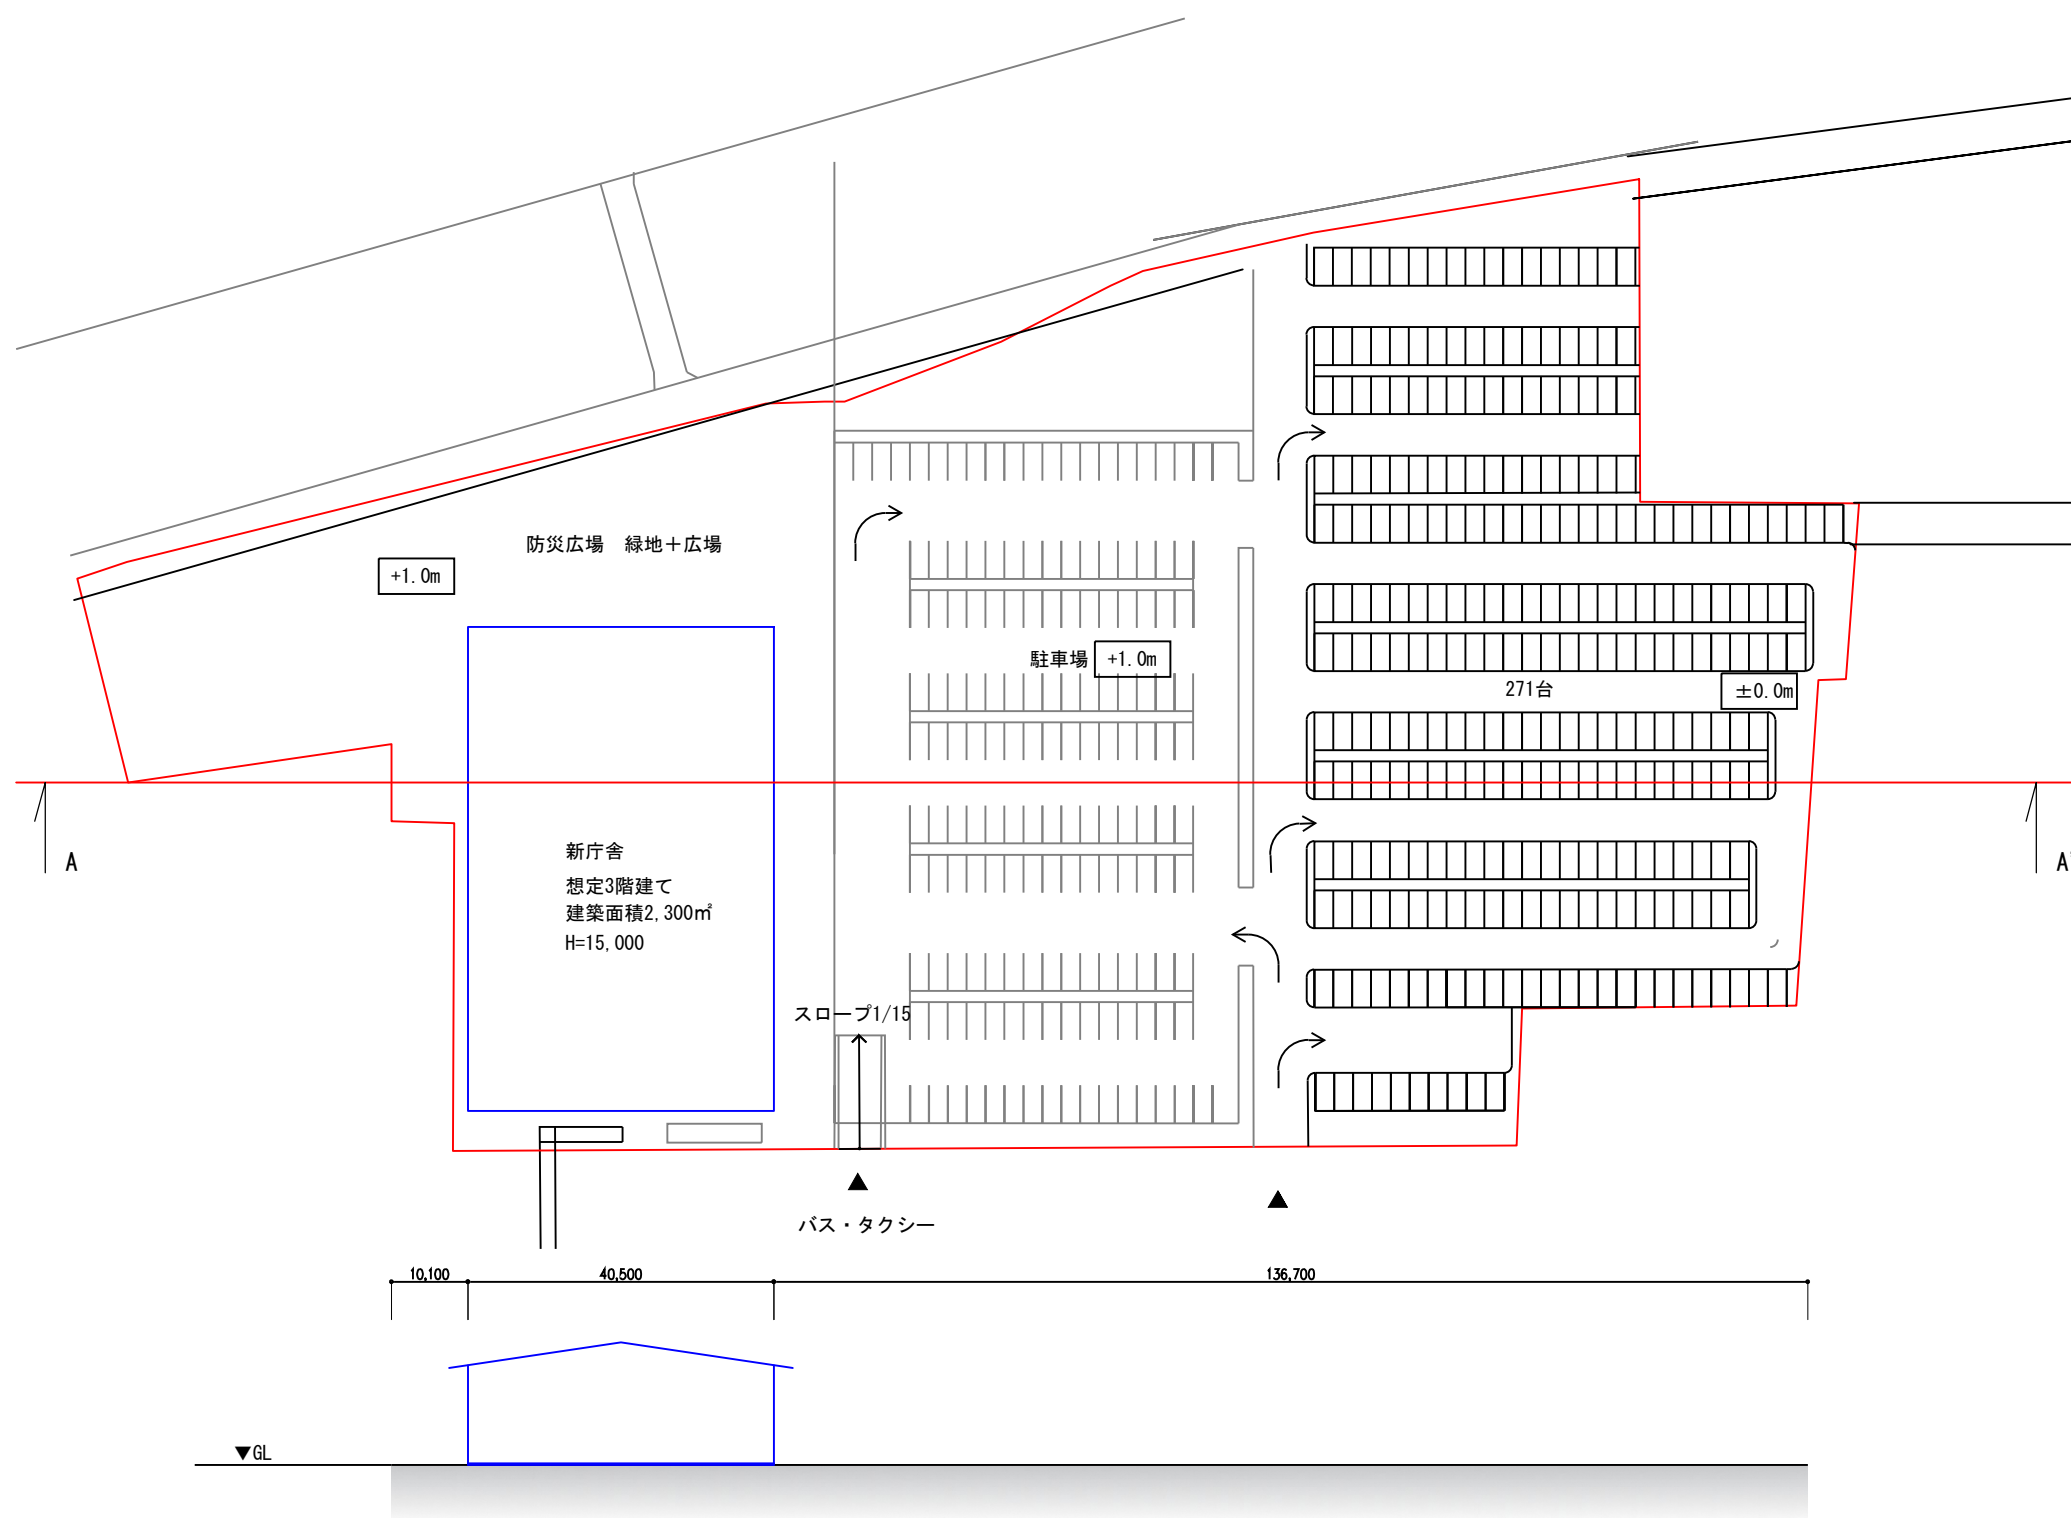


A-A' 断面図 (地盤面 ±0.0mの場合)

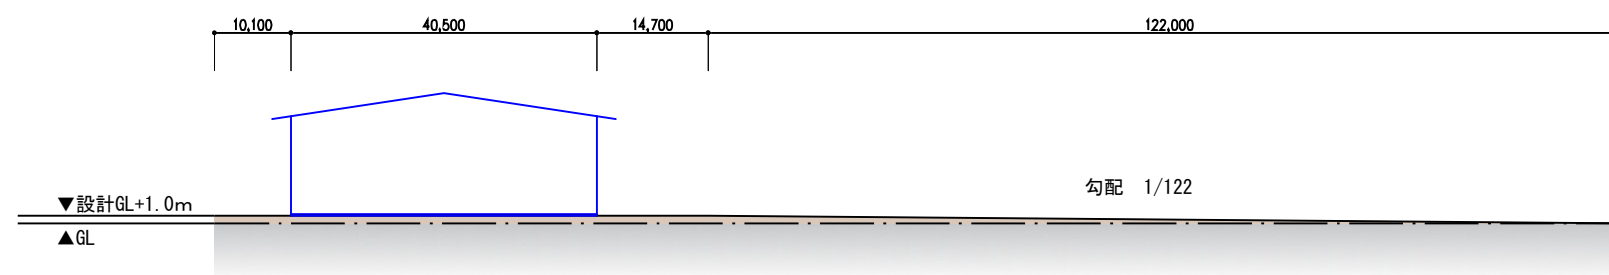

A-A' 断面図 (地盤面 +1.0mの場合)

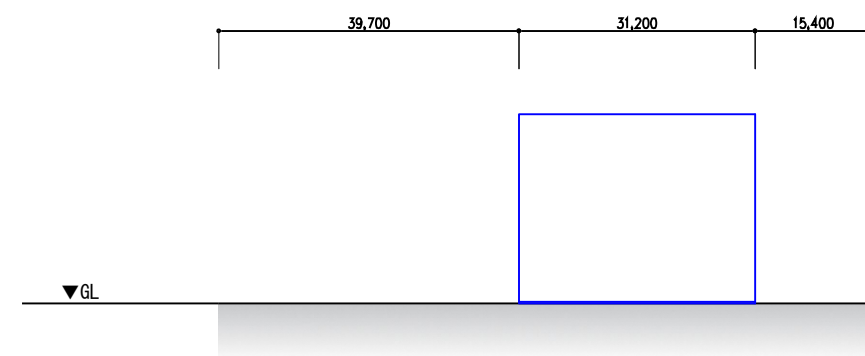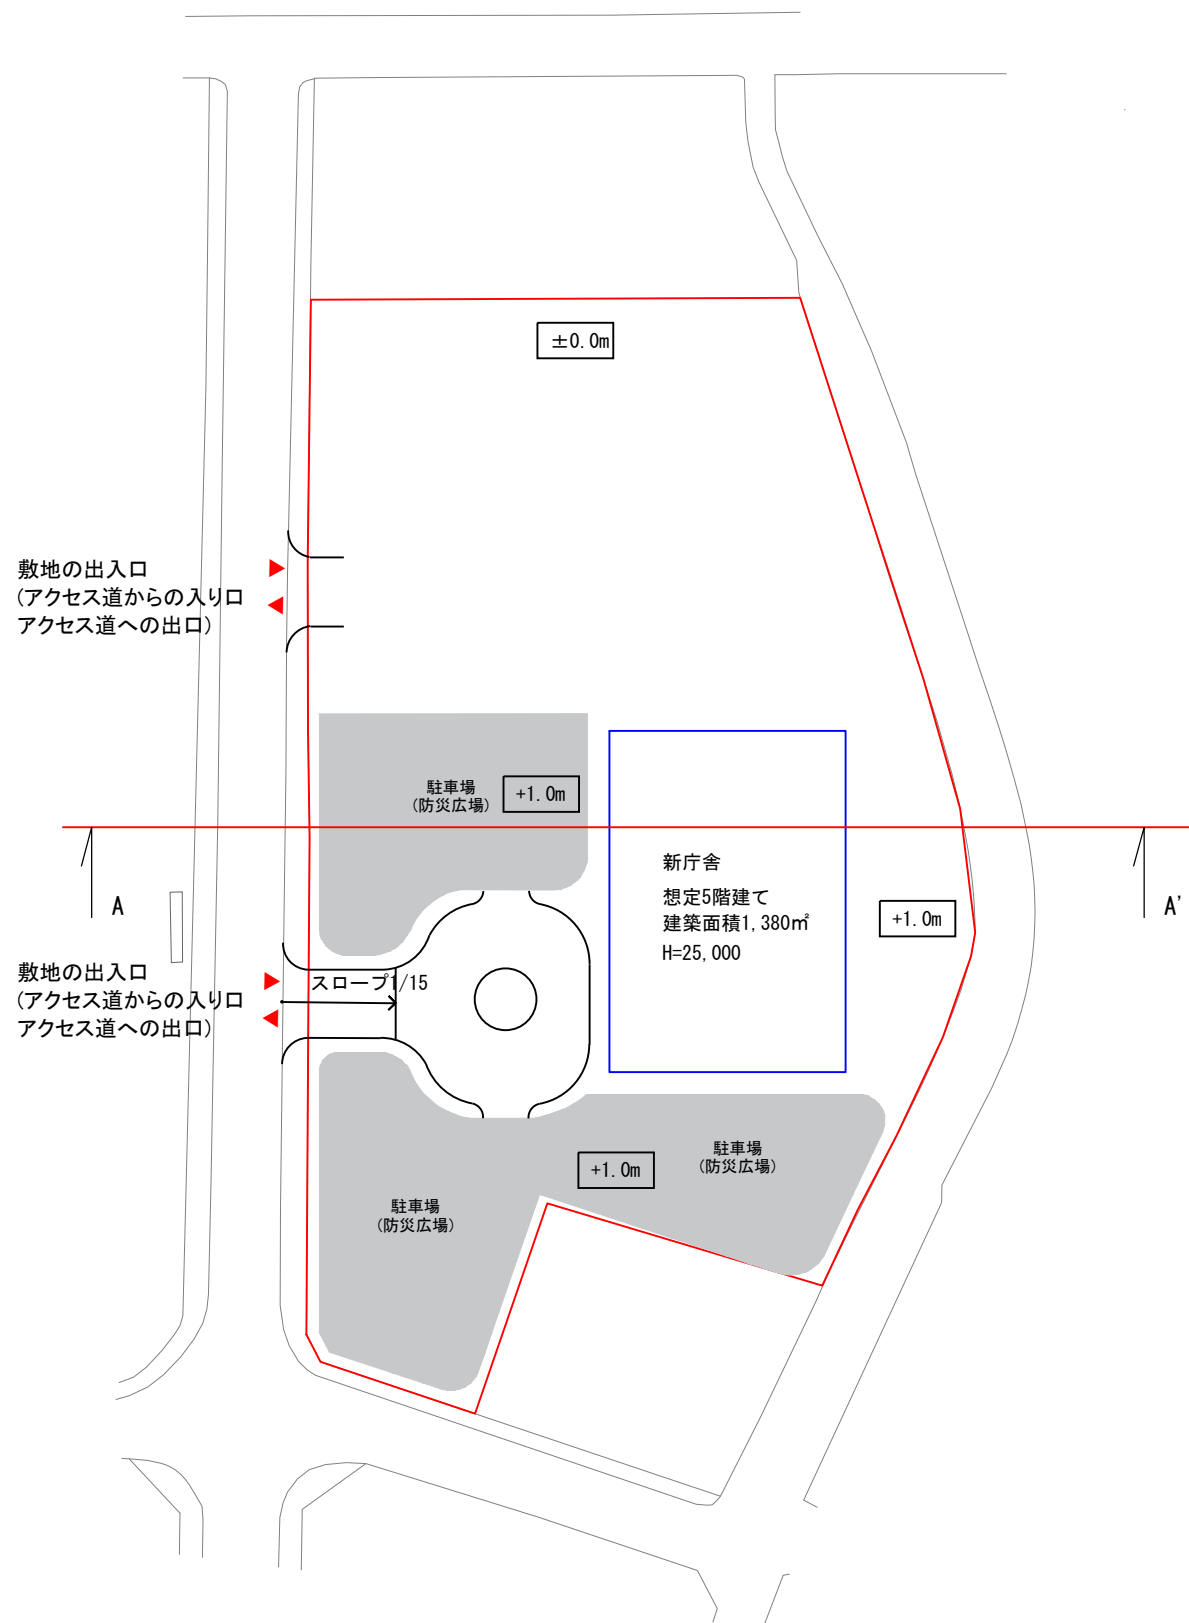

A-A' 断面図 (地盤面 ±0.0mの場合)

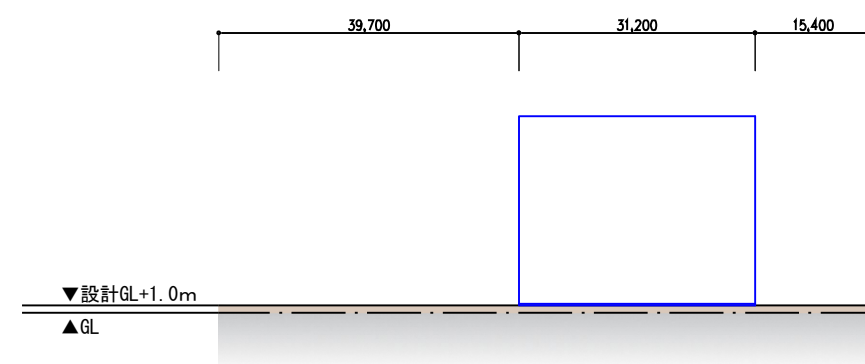

A-A' 断面図 (地盤面 +1.0mの場合)