



D-14-1 造成宅地滑動崩落緊急対策事業
(中地区 ロビンシティ住宅団地)

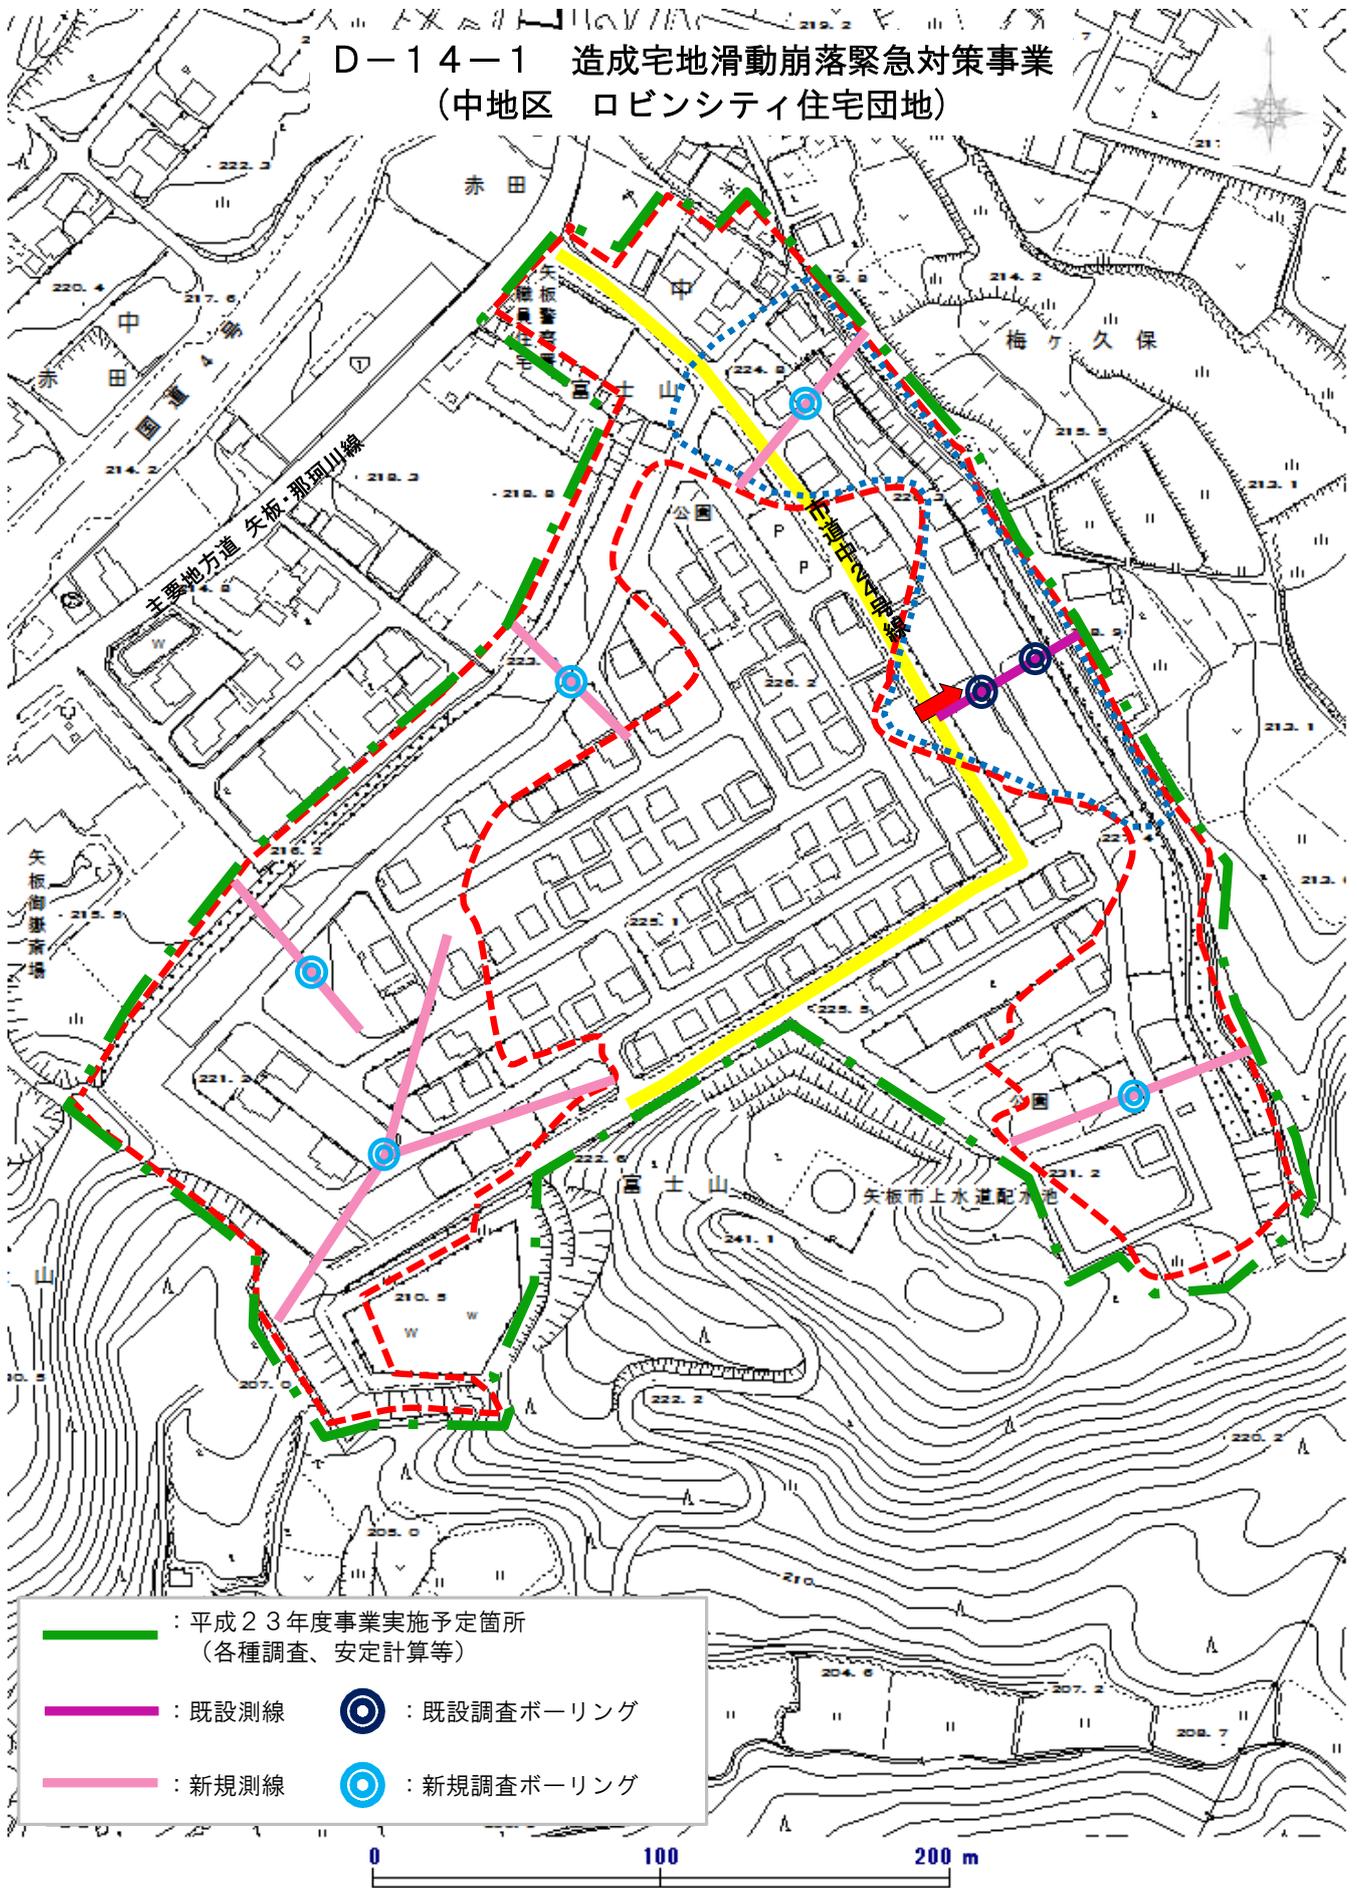

	: 平成23年度事業実施予定箇所 (各種調査、安定計算等)		: 既設調査ボーリング
	: 既設測線		: 新規調査ボーリング
	: 新規測線		

	当該分譲地における盛土面積 (施行令 第19条第1項第1号該当)	A=48,500㎡
	宅地造成等規制法施行令 第19条第1項第2号に該当する盛土面積	A=10,100㎡

D-14-1 造成宅地滑動崩落緊急対策事業 (中地区 日拓住宅団地)

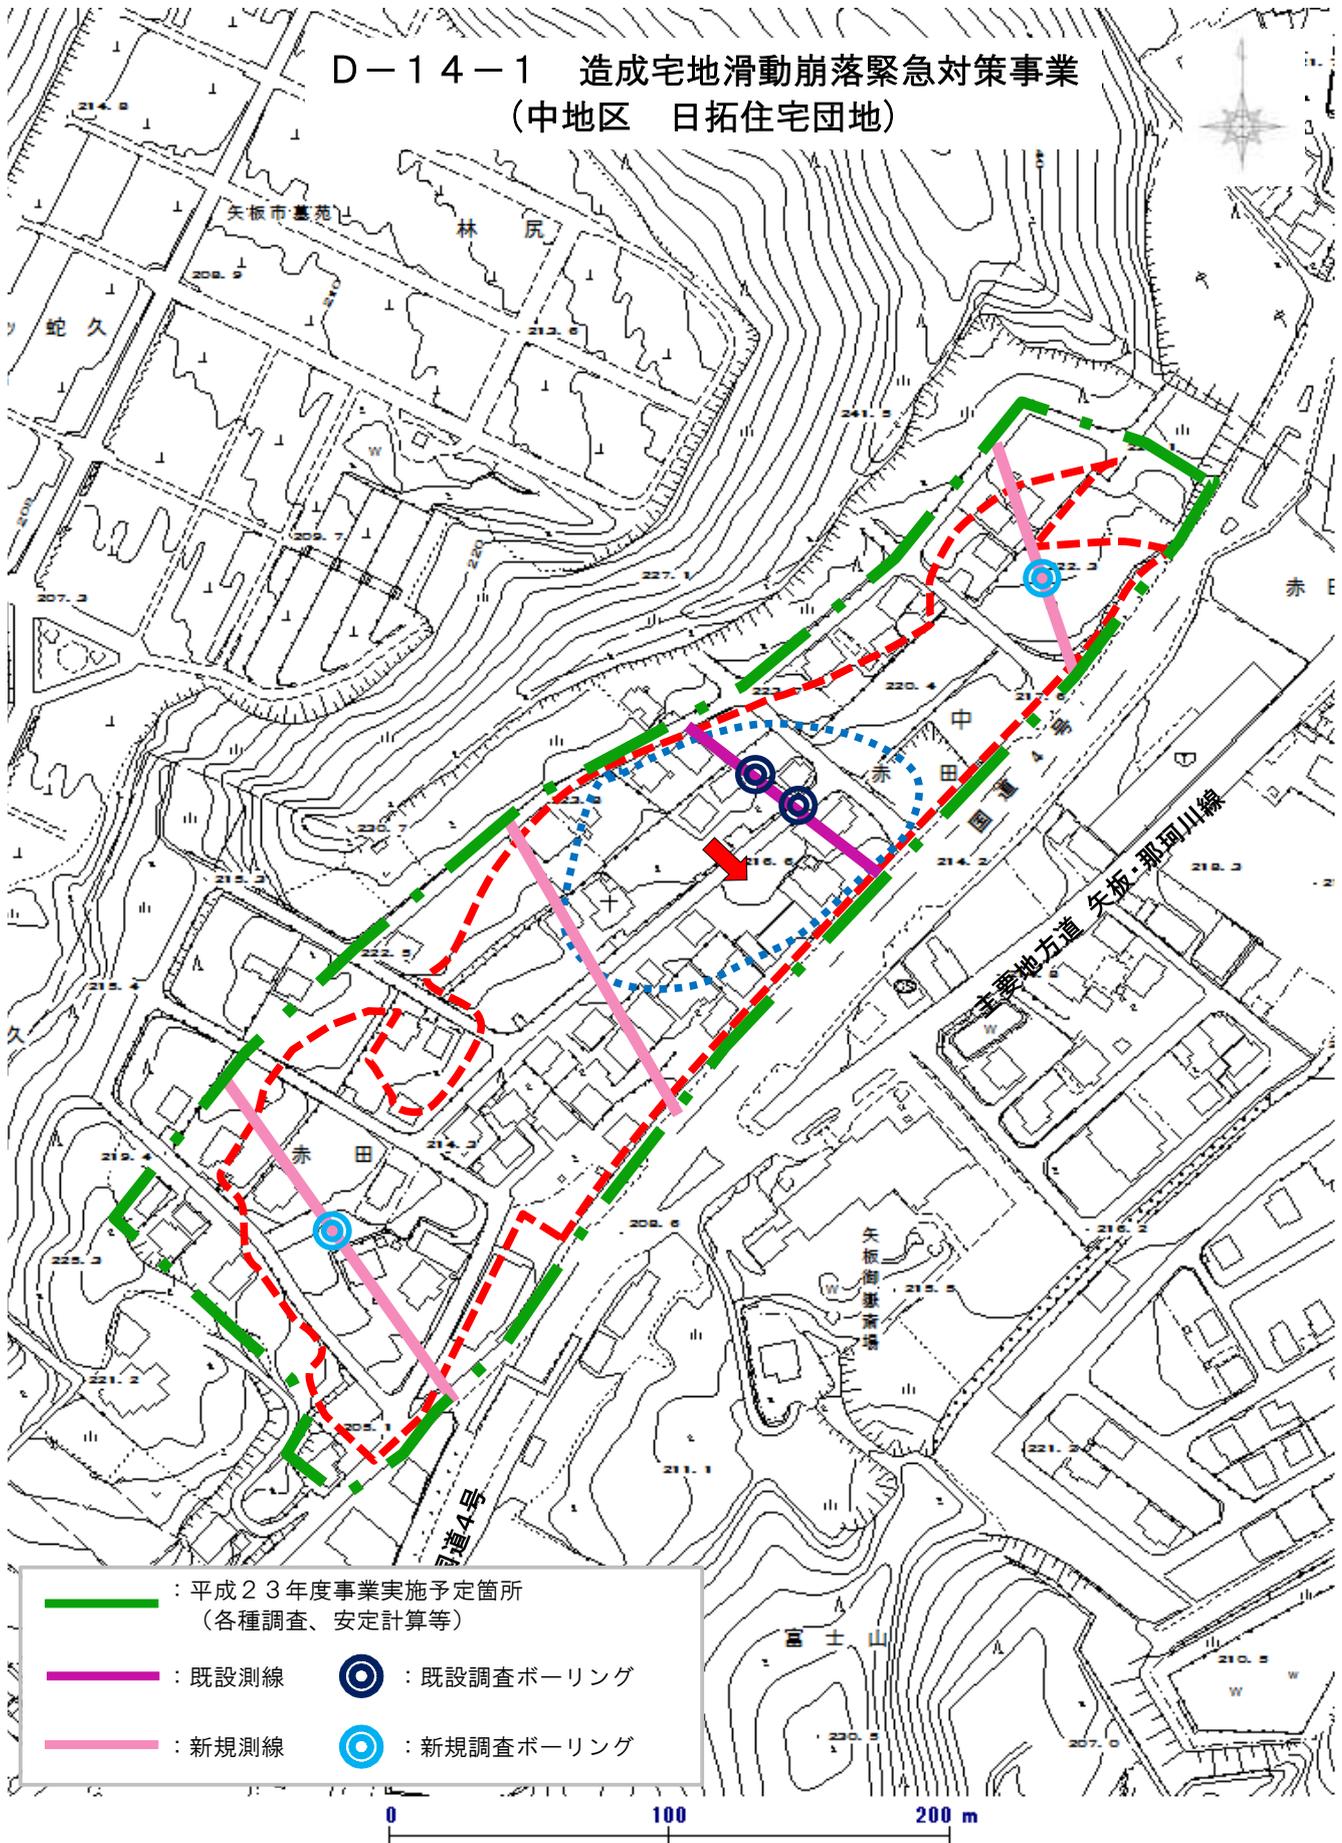

	: 平成23年度事業実施予定箇所 (各種調査、安定計算等)		: 既設調査ボーリング
	: 既設測線		: 新規調査ボーリング
	: 新規測線		

	当該分譲地における盛土面積 (施行令 第19条第1項第1号該当)	A = 34,500 m ²
	宅地造成等規制法施行令 第19条第1項第2号に該当する盛土面積	A = 8,000 m ²