


D-14-1 造成宅地滑動崩落緊急対策事業
 (成田地区 ハッピーハイランド住宅団地)

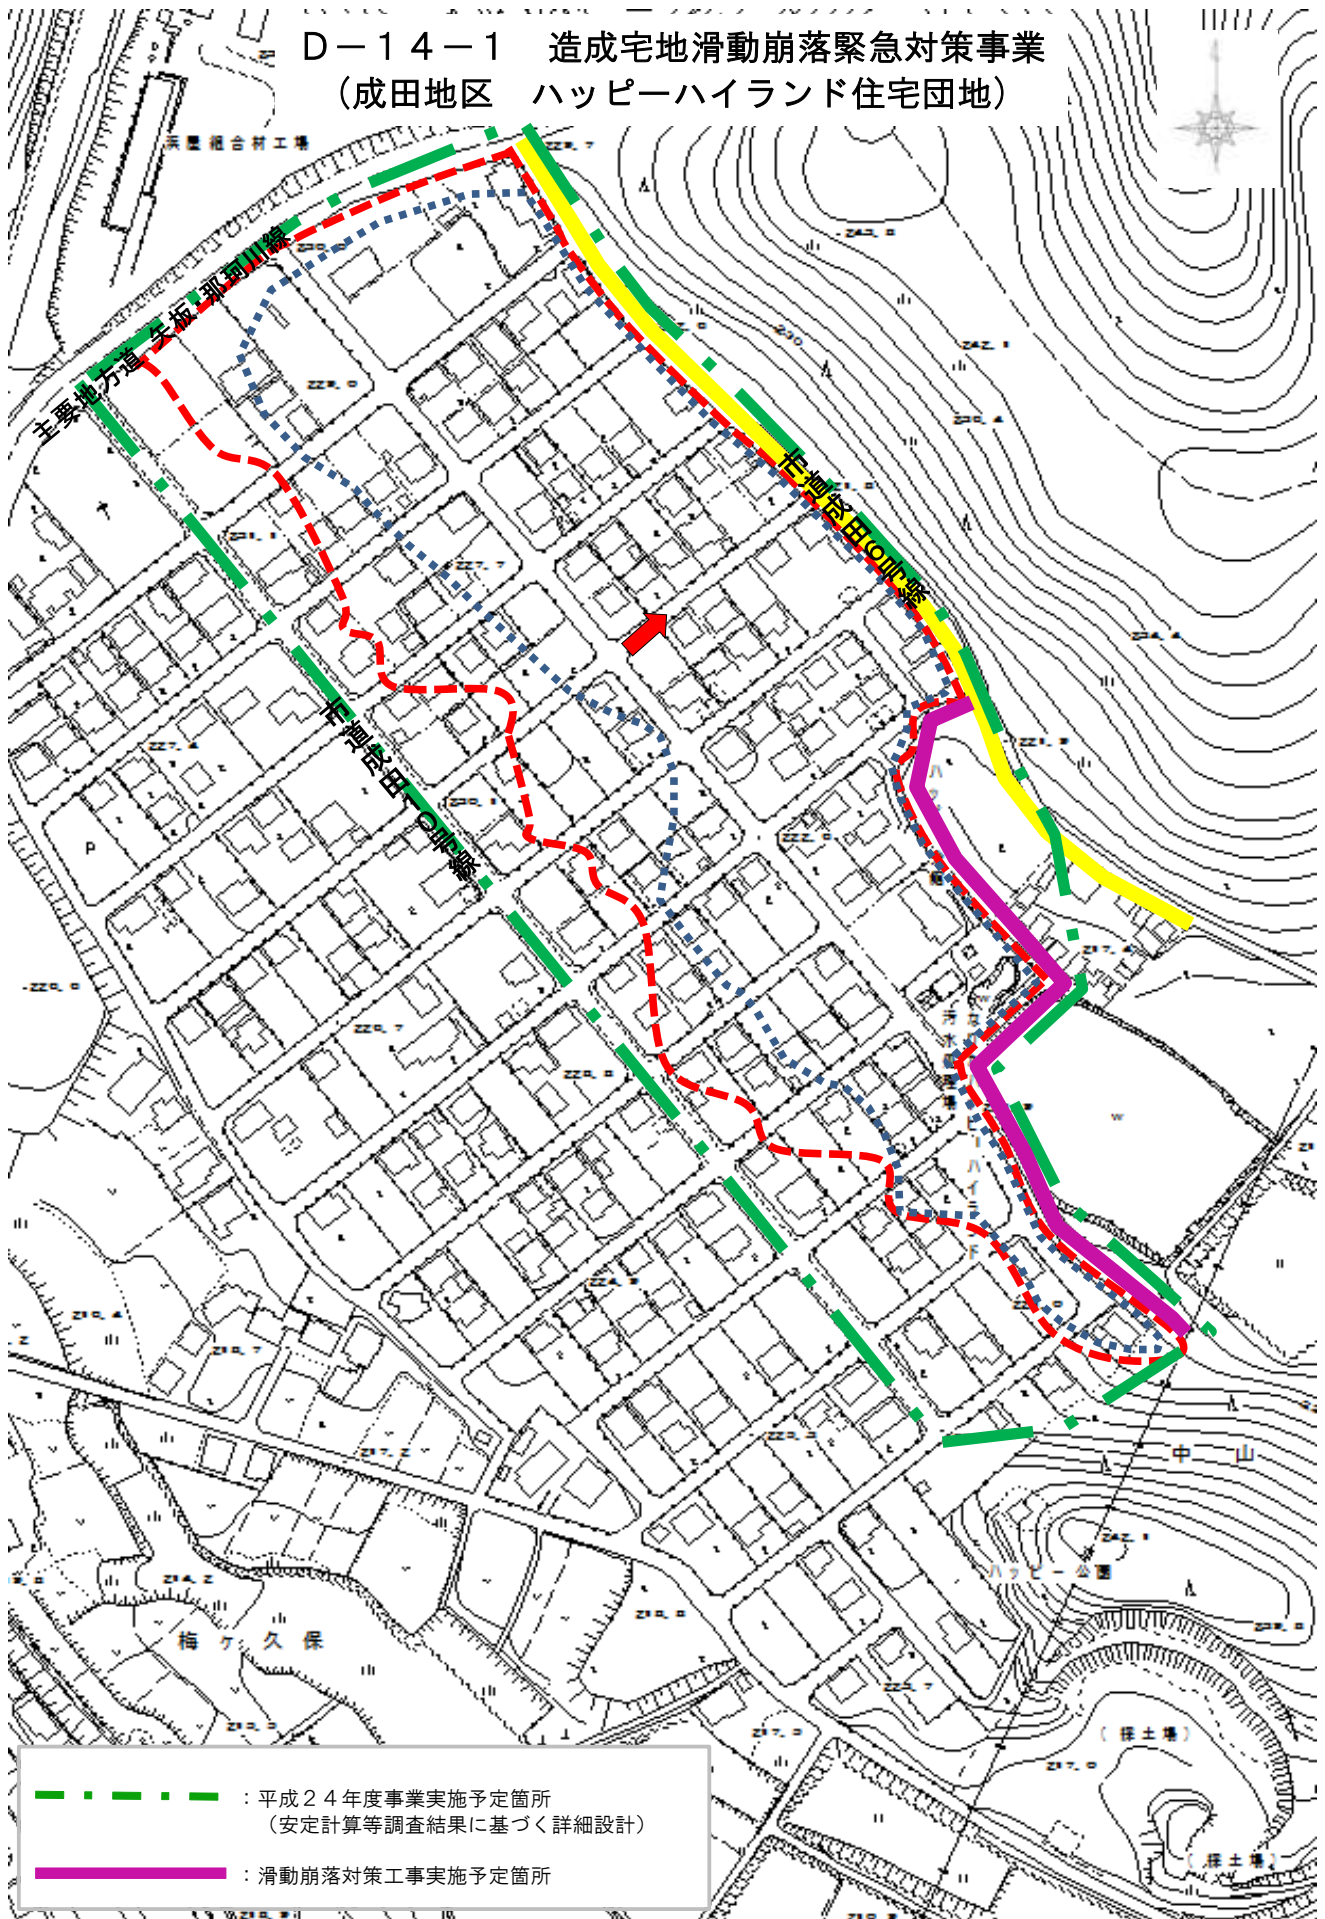


- - - 当該分譲地における盛土面積

A = 53,860 m²

- - - - 宅地造成等規制法施行令 第19条第1項第2号に該当する盛土面積


A = 41,800 m²

D-14-1 造成宅地滑動崩落緊急対策事業
(中地区 ロビンシティ住宅団地)

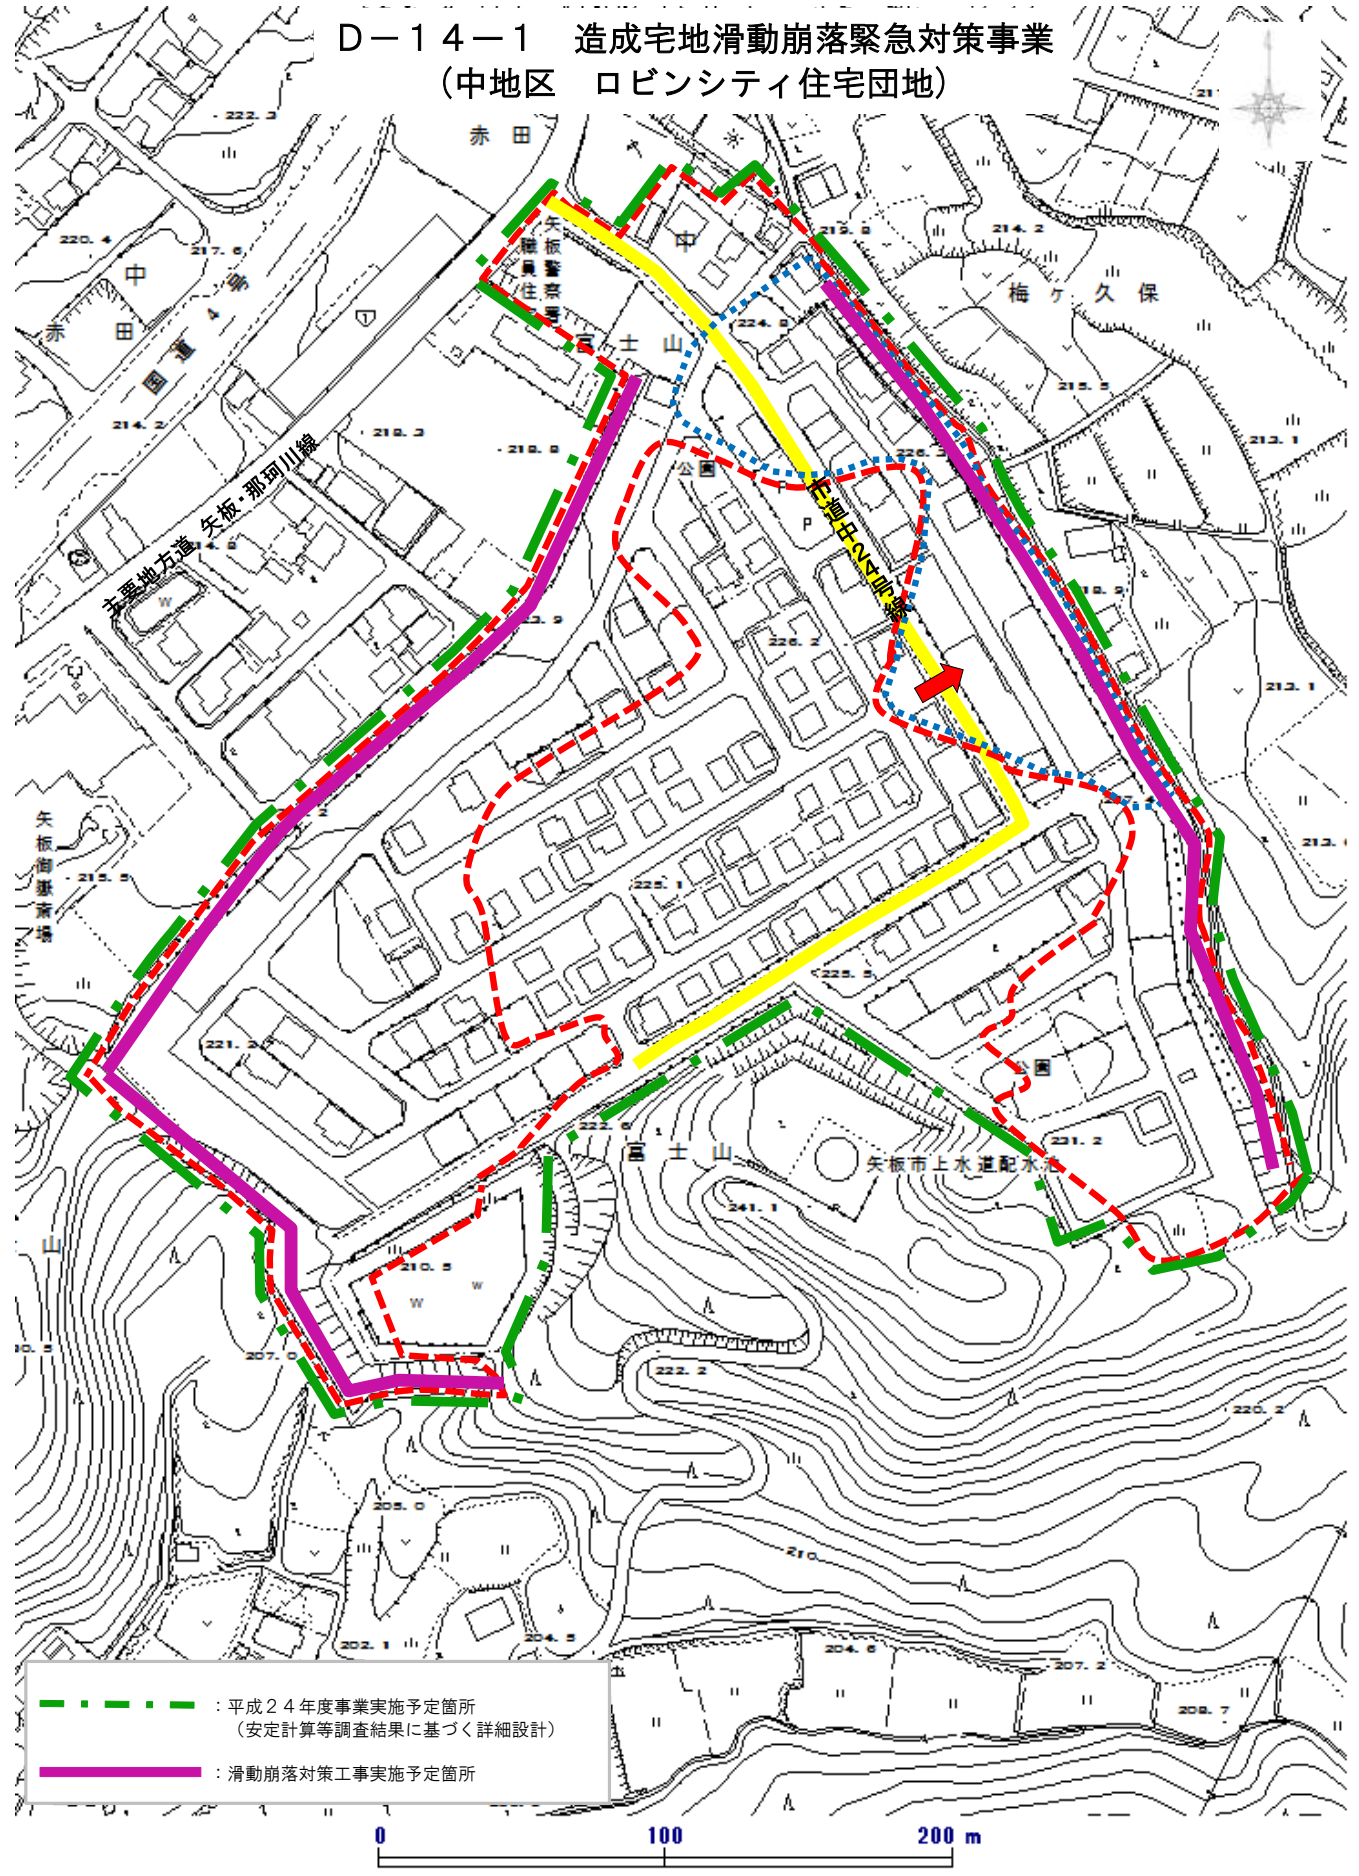

--- 当該分譲地における盛土面積 (施行令 第19条第1項第1号該当) $A = 48,500 \text{ m}^2$
..... 宅地造成等規制法施行令 第19条第1項第2号に該当する盛土面積 $A = 10,100 \text{ m}^2$

D-14-1 造成宅地滑動崩落緊急対策事業
(中地区 日拓住宅団地)

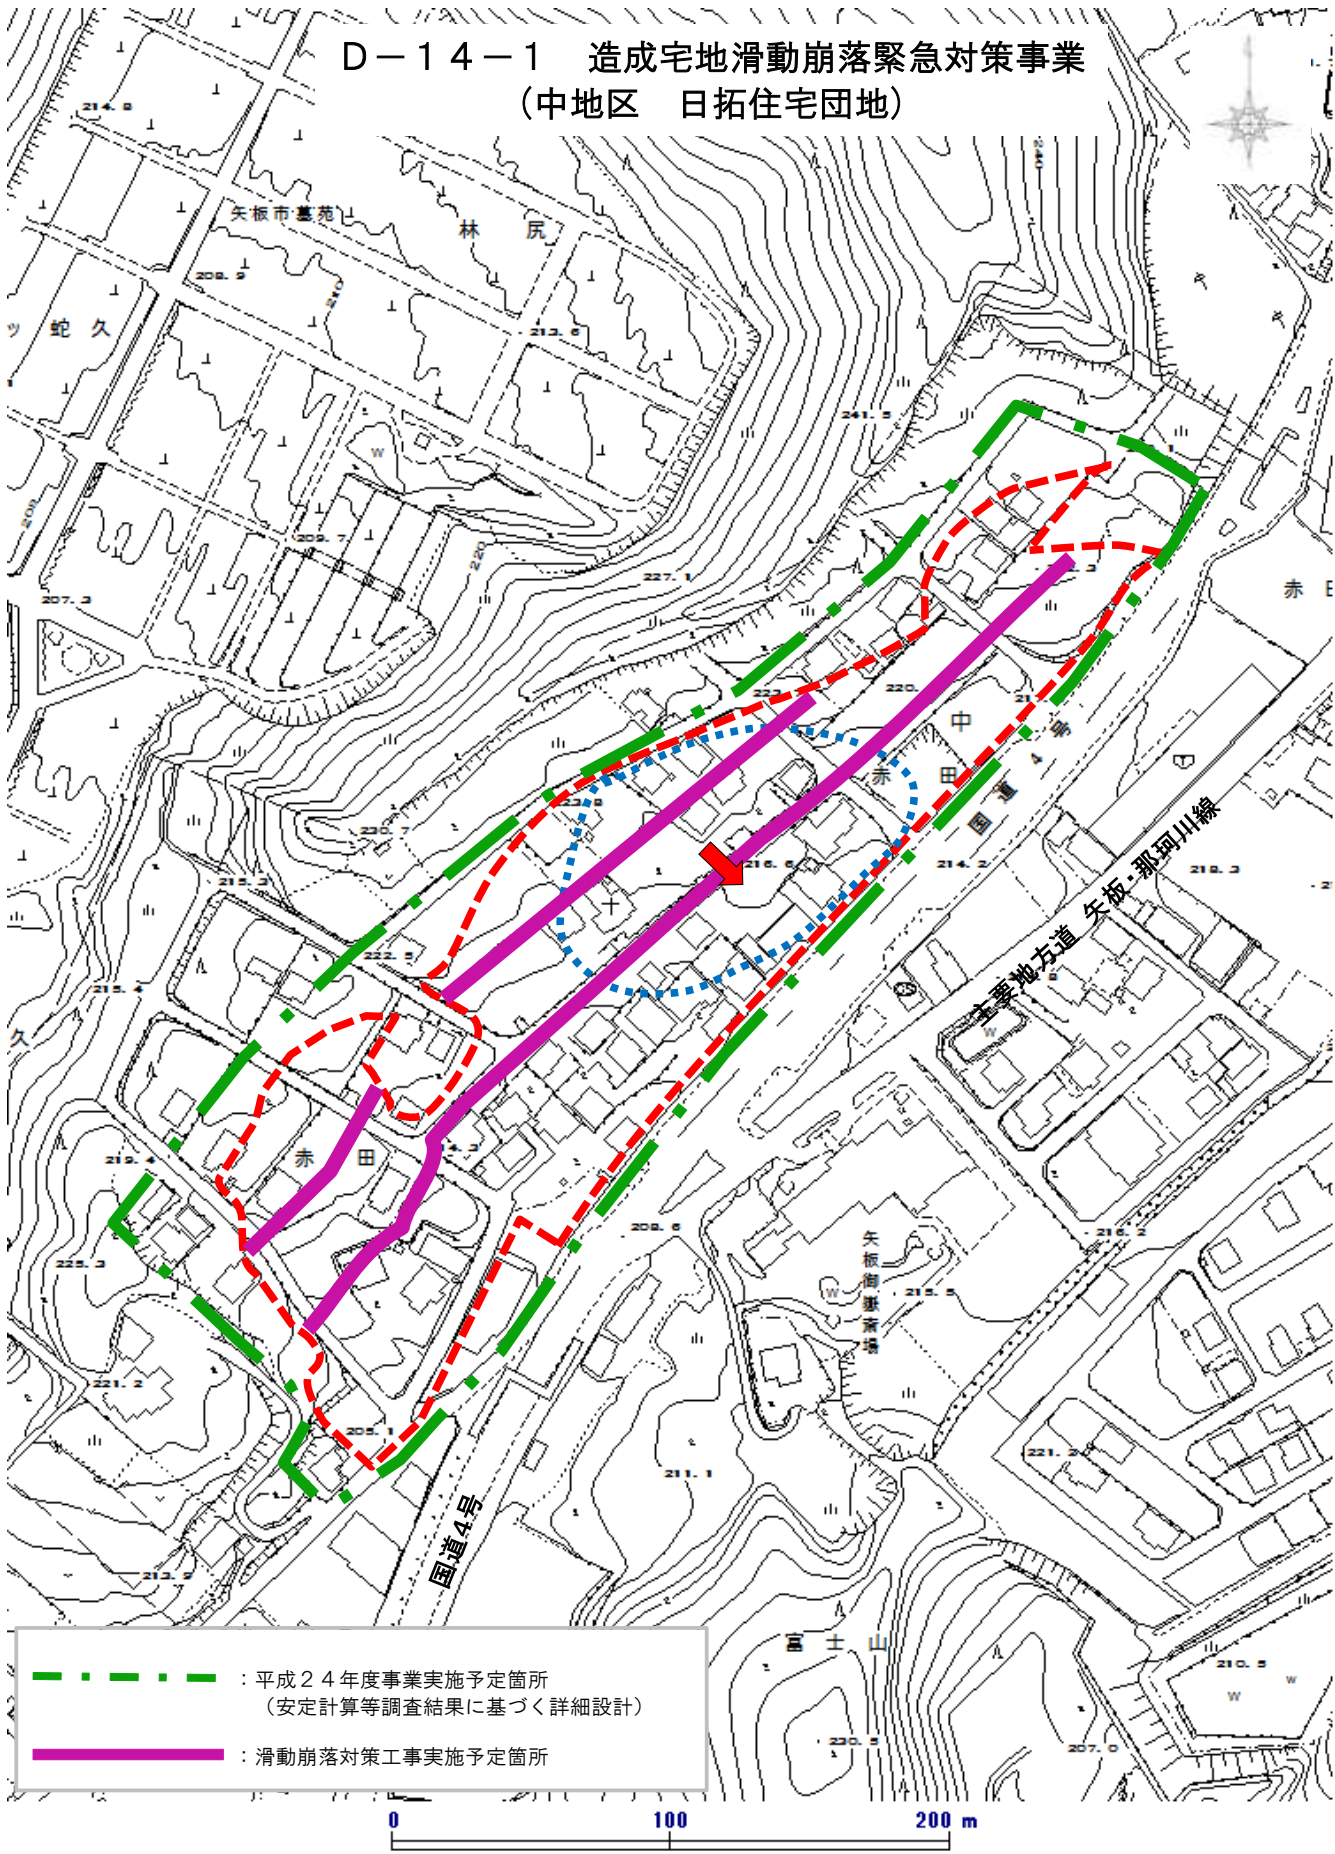

- - - :平成24年度事業実施予定箇所
 (安定計算等調査結果に基づく詳細設計)
————— :滑動崩落対策工事実施予定箇所

- - - 当該分譲地における盛土面積 (施行令 第19条第1項第1号該当) $A = 34,500 \text{ m}^2$
- - - - - 宅地造成等規制法施行令 第19条第1項第2号に該当する盛土面積 $A = 8,000 \text{ m}^2$