


◆D-14-1-1 造成宅地滑動崩落緊急対策事業（効果促進事業）
（成田地区 ハッピーハイランド住宅団地）

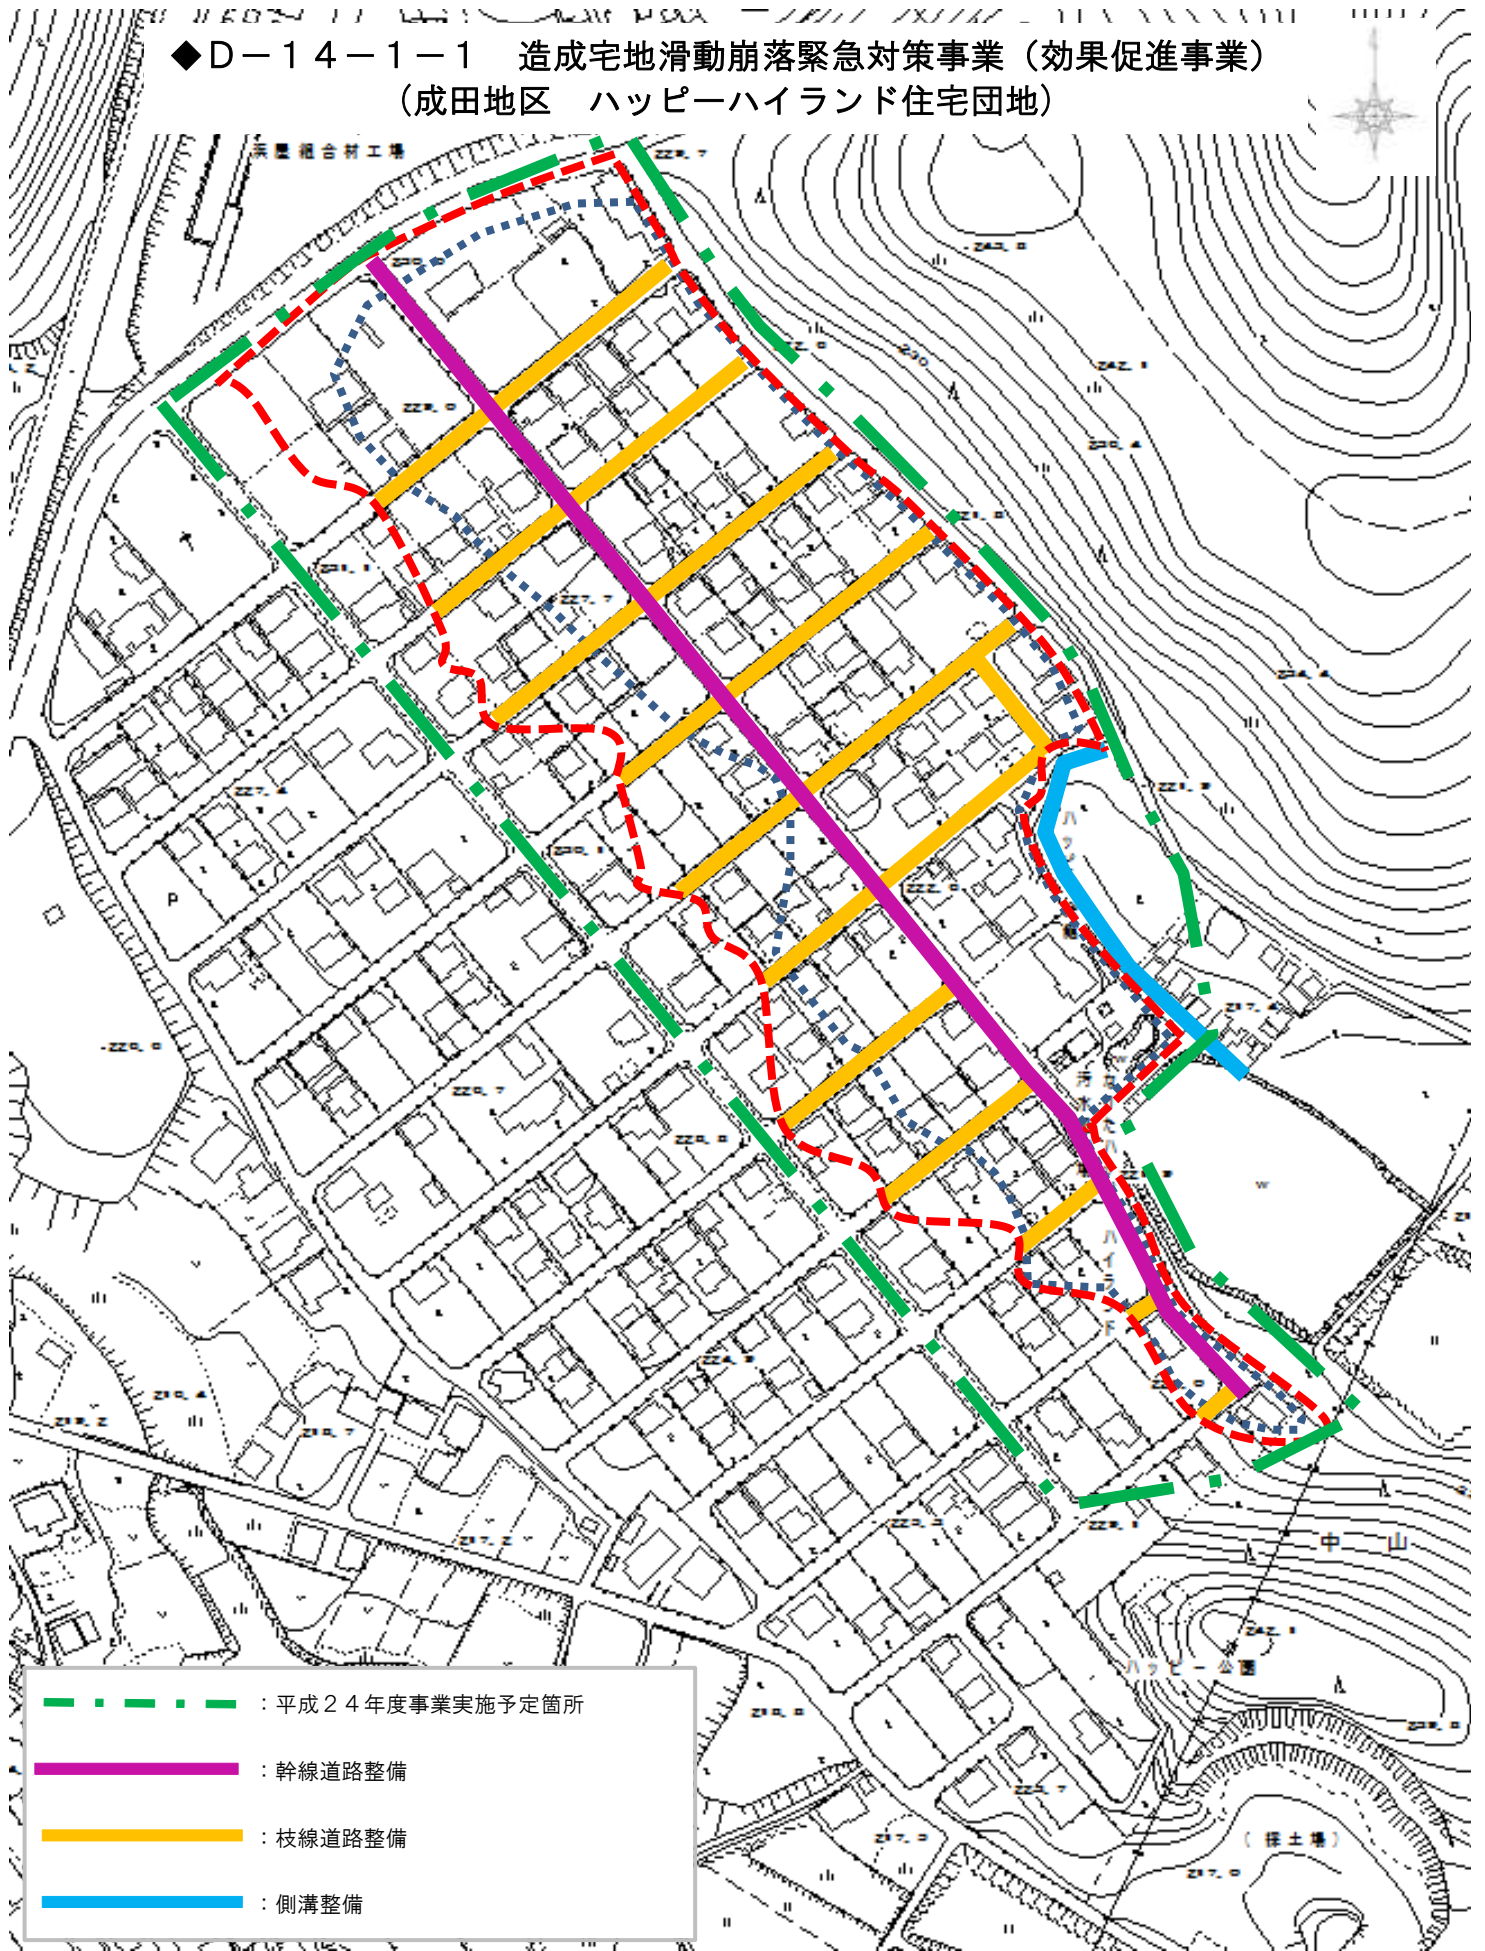

- - - : 平成24年度事業実施予定箇所
- : 幹線道路整備
- : 枝線道路整備
- : 側溝整備


- - - 当該分譲地における盛土面積

●●●● 宅地造成等規制法施行令 第19条第1項第2号に該当する盛土面積

A = 53,860㎡

A = 41,800㎡


◆D-14-1-1 造成宅地滑動崩落緊急対策事業（効果促進事業）
（中地区 ロビンシティ住宅団地）

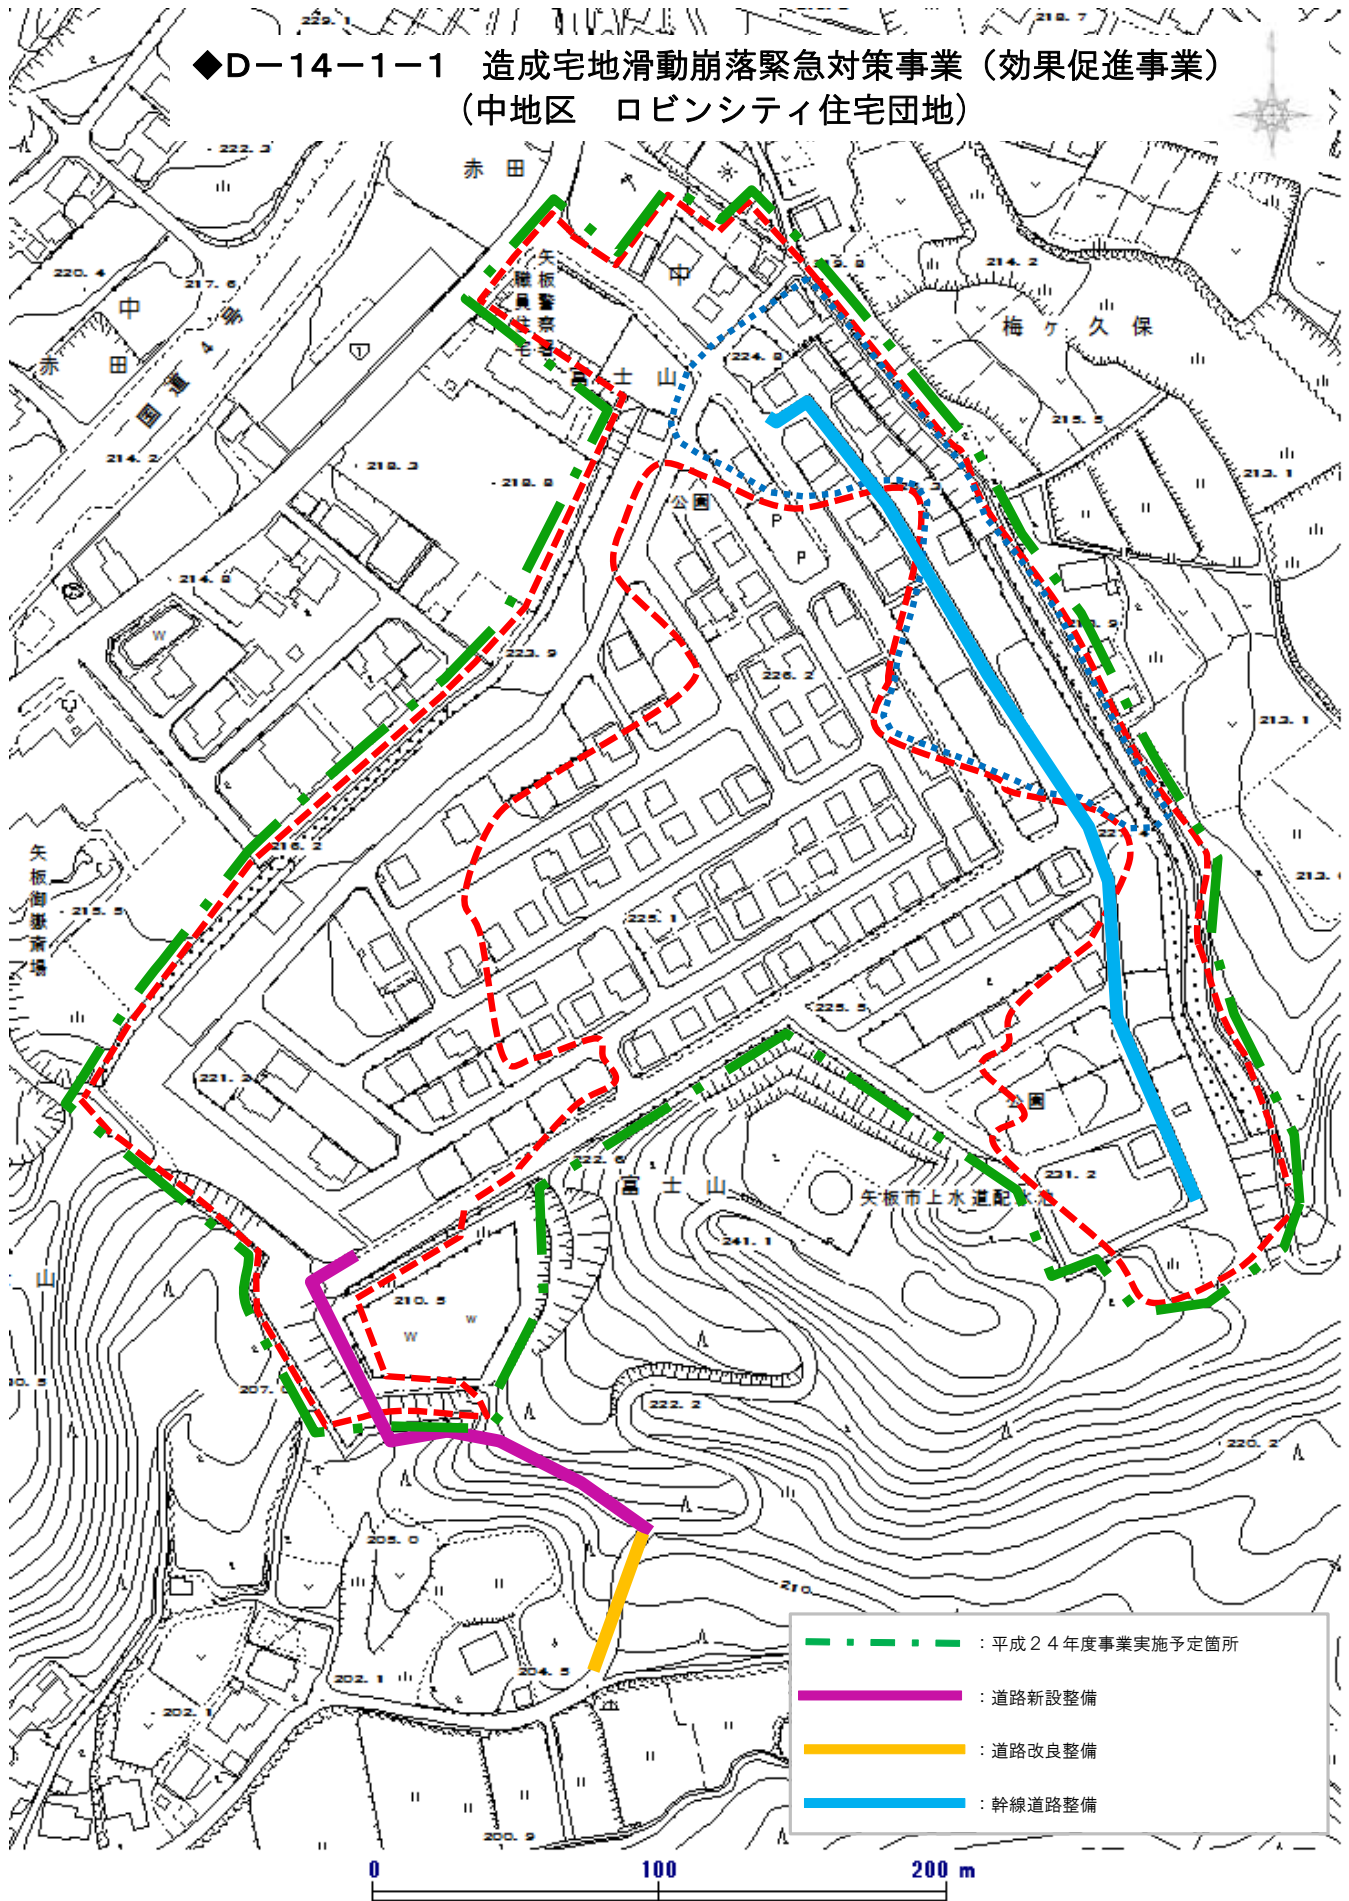


- - - : 平成24年度事業実施予定箇所
- : 道路新設整備
- : 道路改良整備
- : 幹線道路整備

- - - 当該分譲地における盛土面積（施行令 第19条第1項第1号該当） $A = 48,500 \text{ m}^2$
- - - 宅地造成等規制法施行令 第19条第1項第2号に該当する盛土面積 $A = 10,100 \text{ m}^2$

◆D-14-1-1 造成宅地滑動崩落緊急対策事業（効果促進事業）
（中地区 日拓住宅団地）

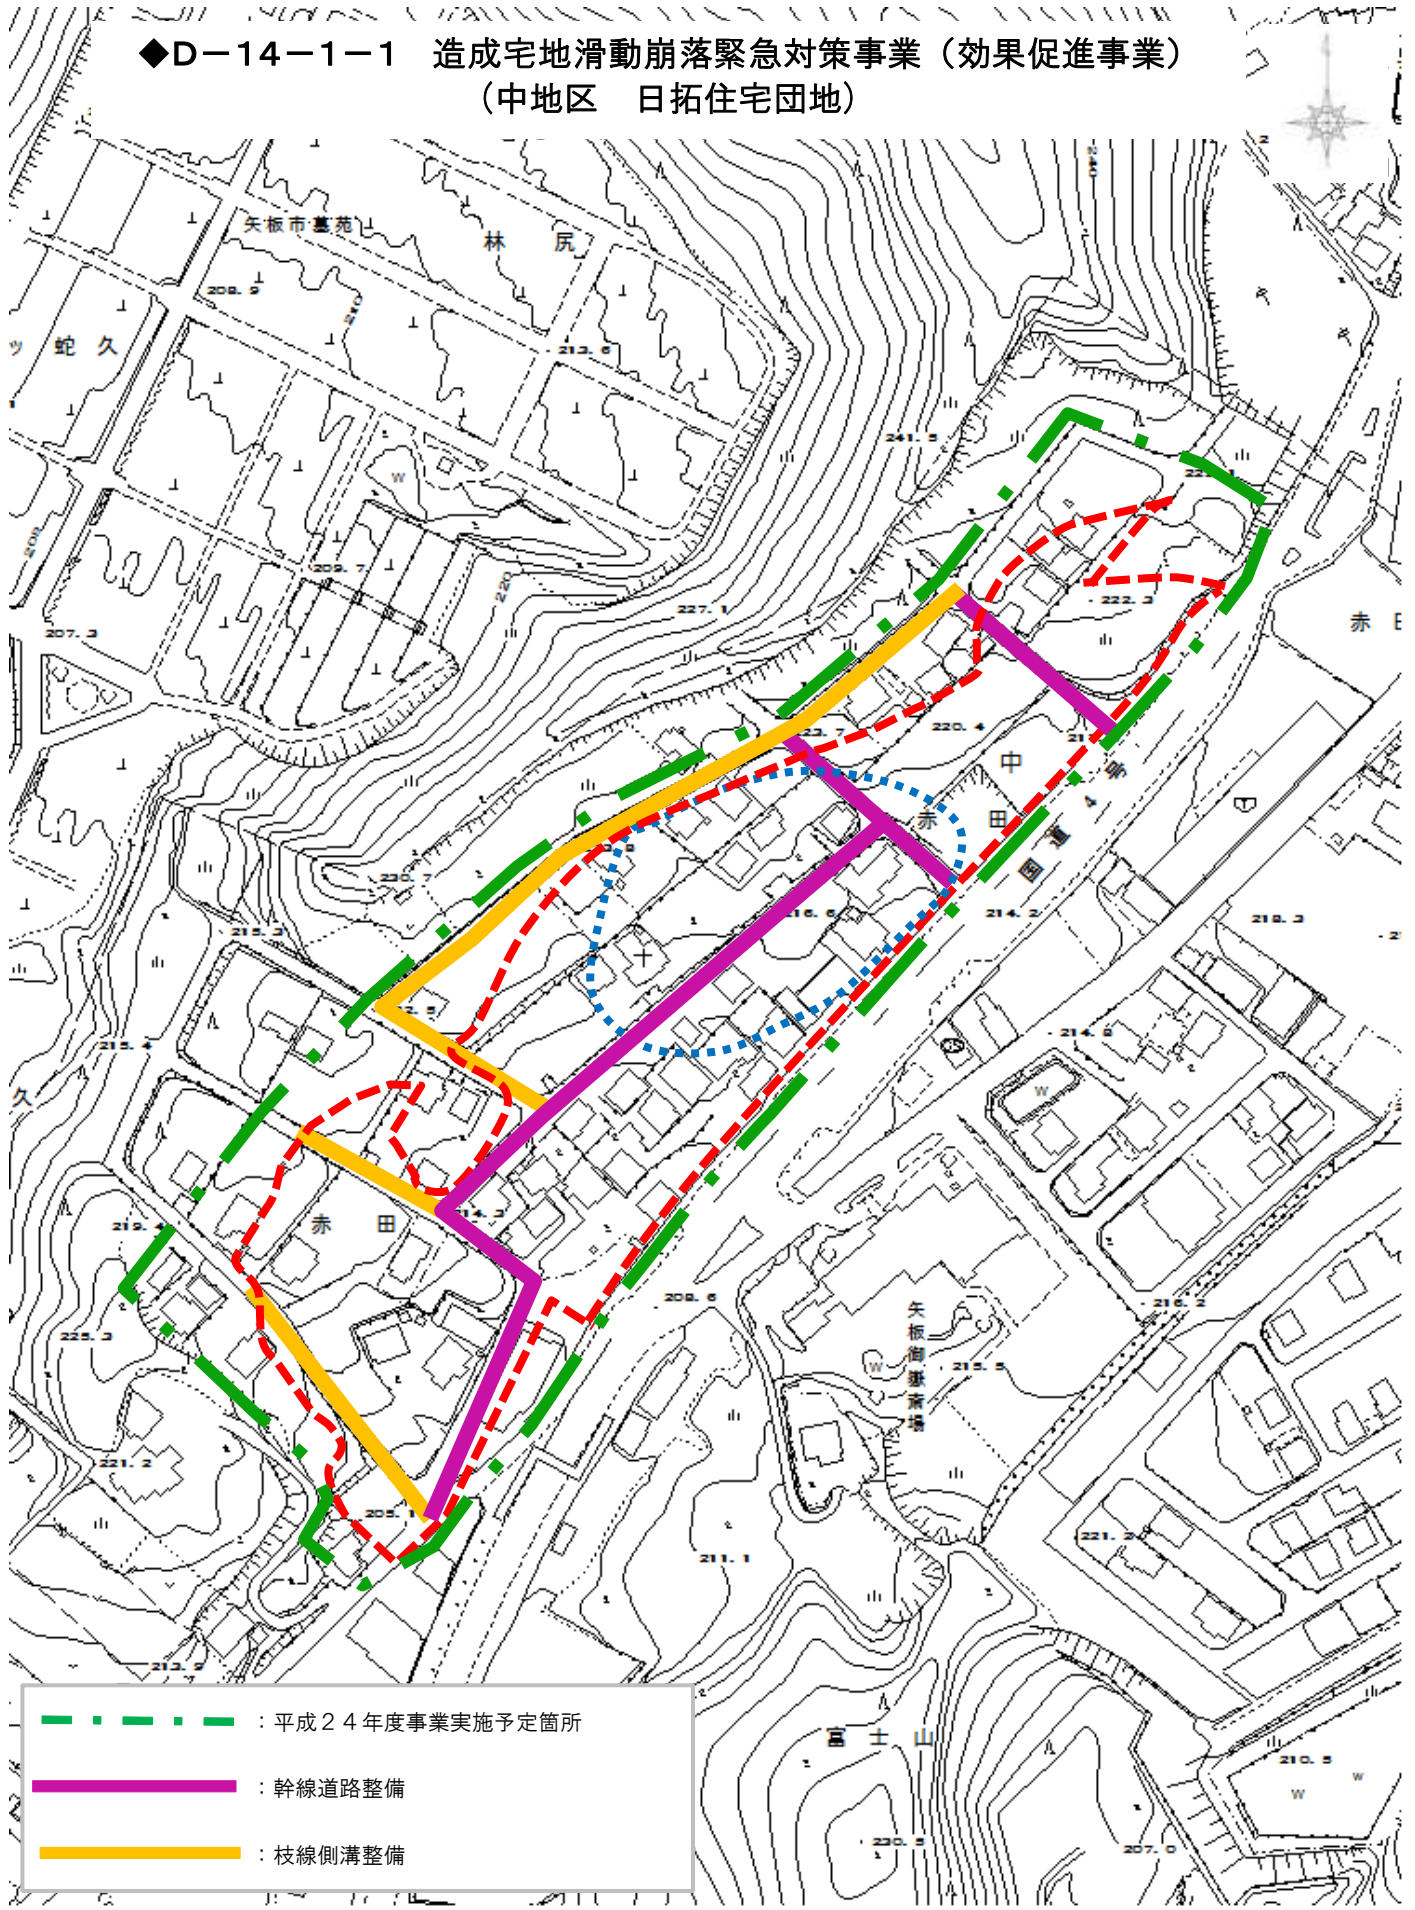

- - - : 平成24年度事業実施予定箇所
- : 幹線道路整備
- : 枝線側溝整備

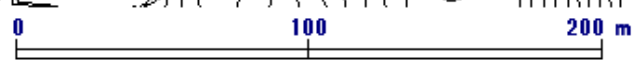

- - - 当該分譲地における盛土面積（施行令 第19条第1項第1号該当） $A = 34,500 \text{ m}^2$
●●●●● 宅地造成等規制法施行令 第19条第1項第2号に該当する盛土面積 $A = 8,000 \text{ m}^2$