



D-14-1 造成宅地滑動崩落緊急対策事業
(成田地区 ハッピーハイランド住宅団地)

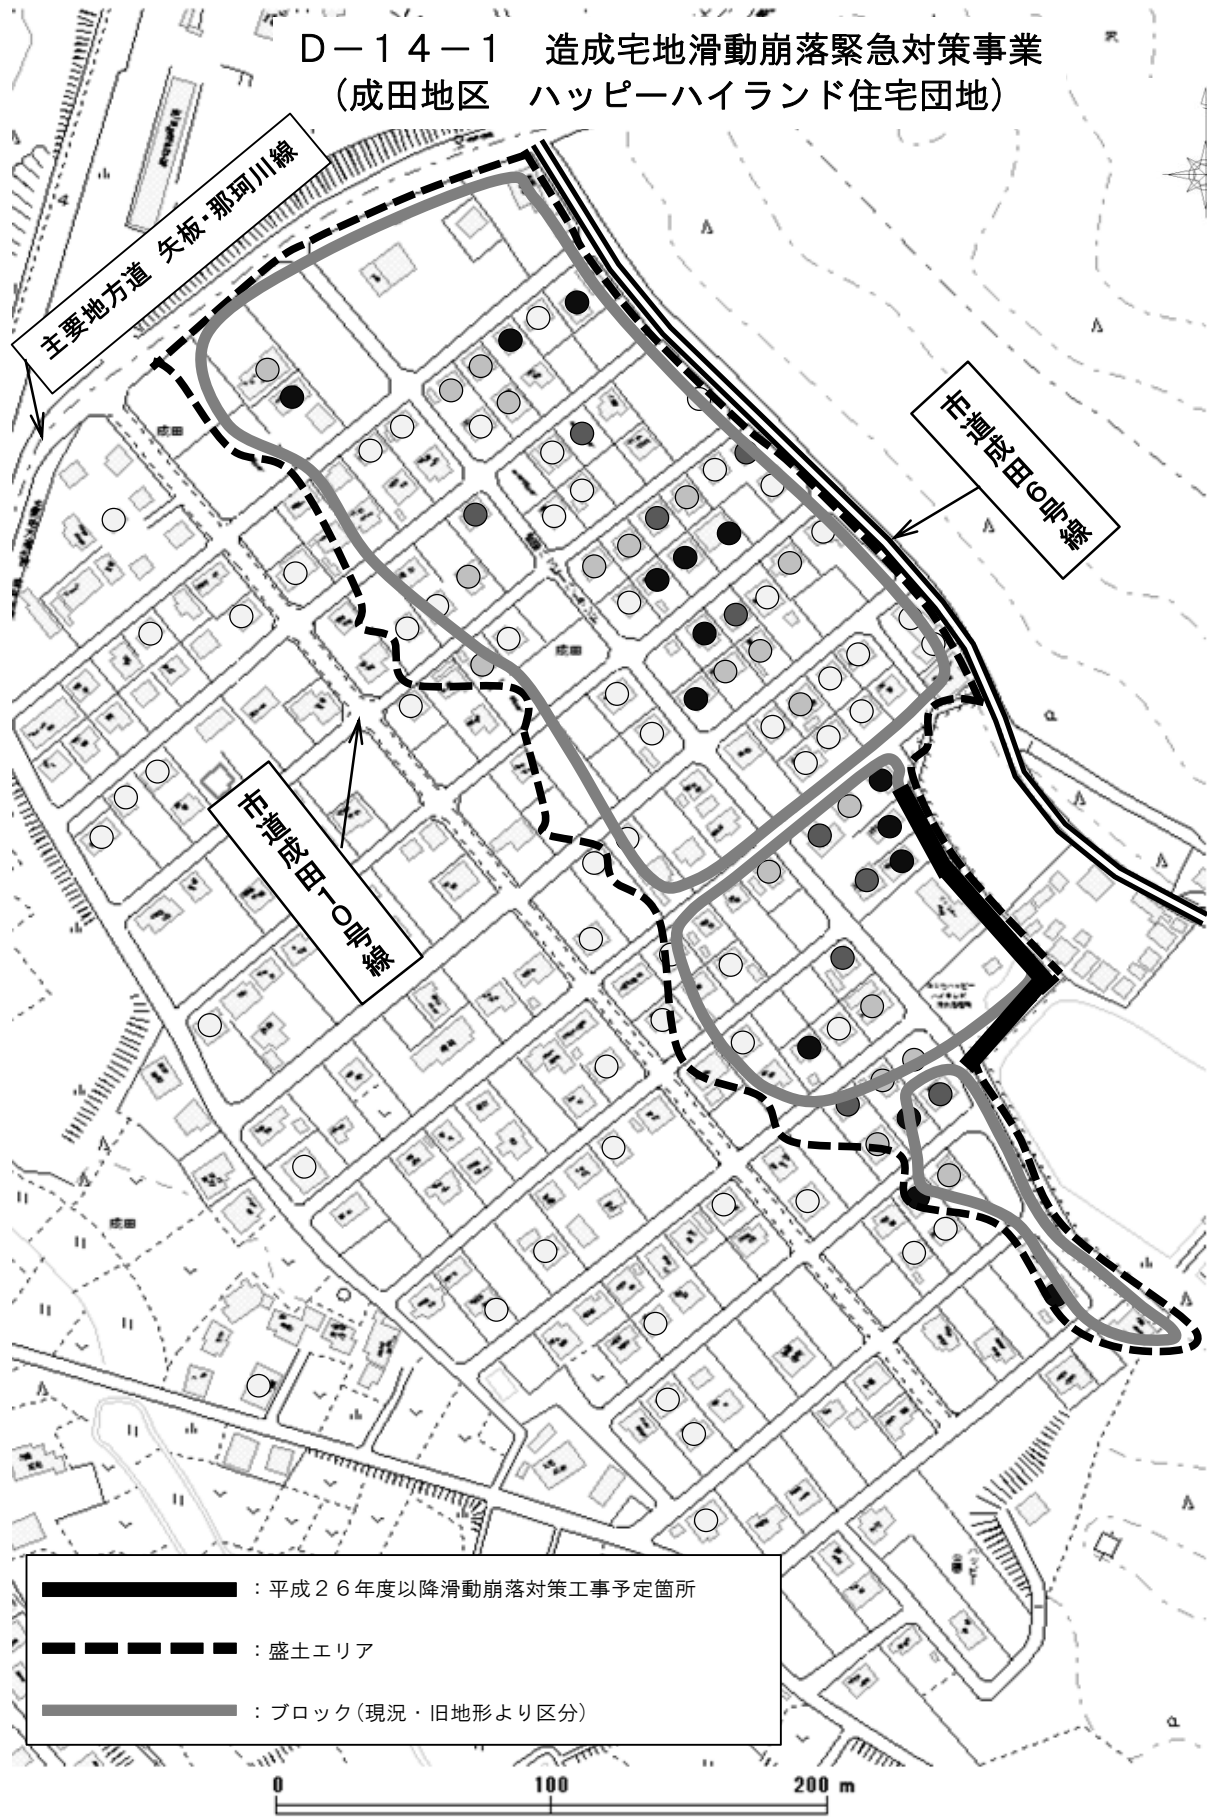

● : 全壊 ● : 大規模半壊 ○ : 半壊 ○ : 一部損壊

当該分譲地における盛土面積 $A = 53,860 \text{ m}^2$


D-14-1 造成宅地滑動崩落緊急対策事業
(中地区 ロビンシティ住宅団地)

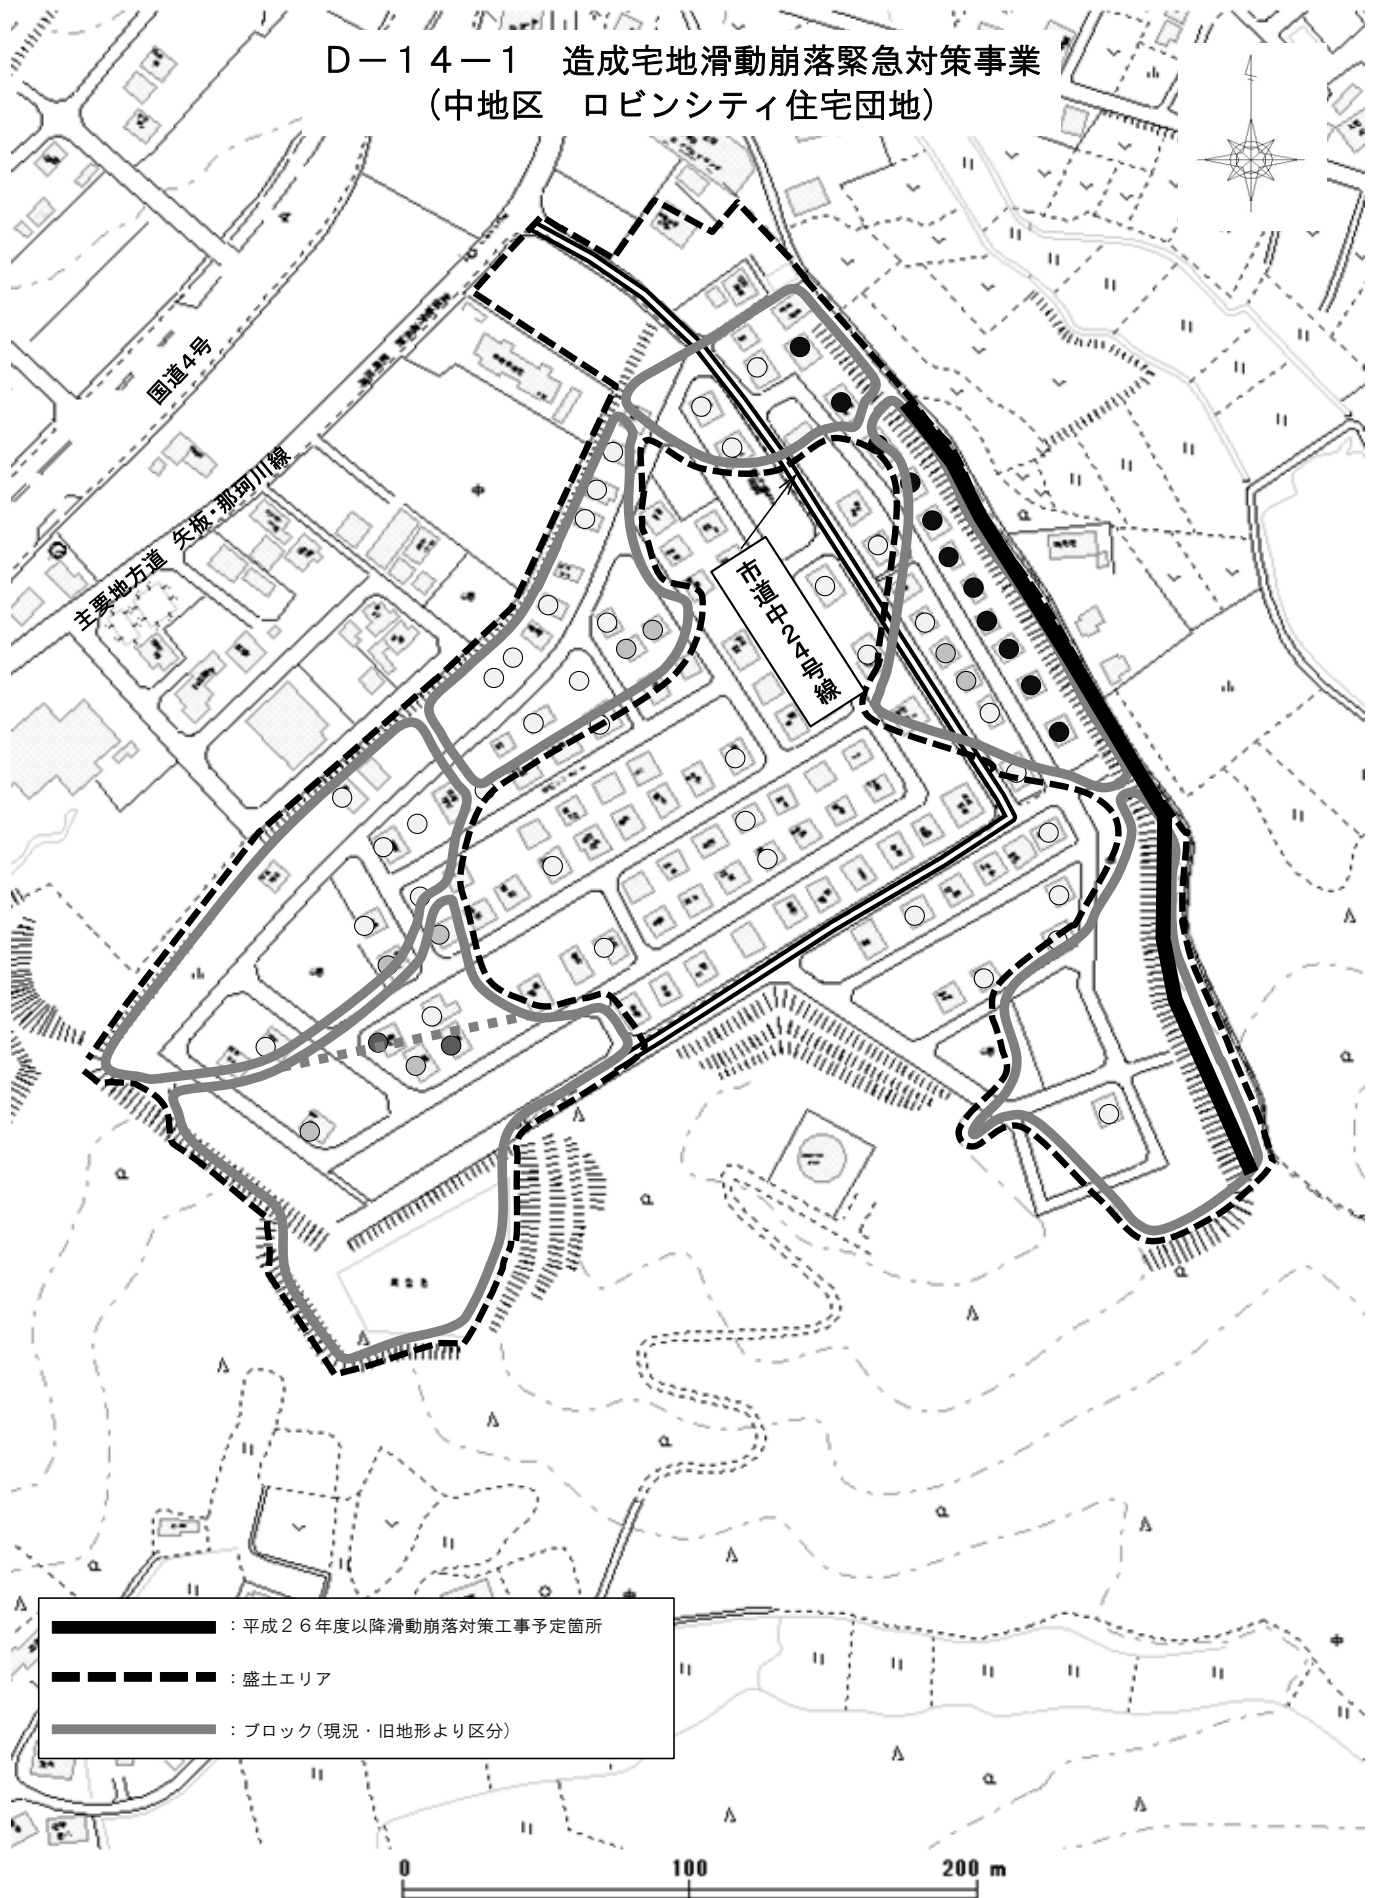

● : 全壊 ● : 大規模半壊 ○ : 半壊 ○ : 一部損壊

当該分譲地における盛土面積 $A = 48,500 \text{ m}^2$

D-14-1 造成宅地滑動崩落緊急対策事業
(中地区 日拓住宅団地)

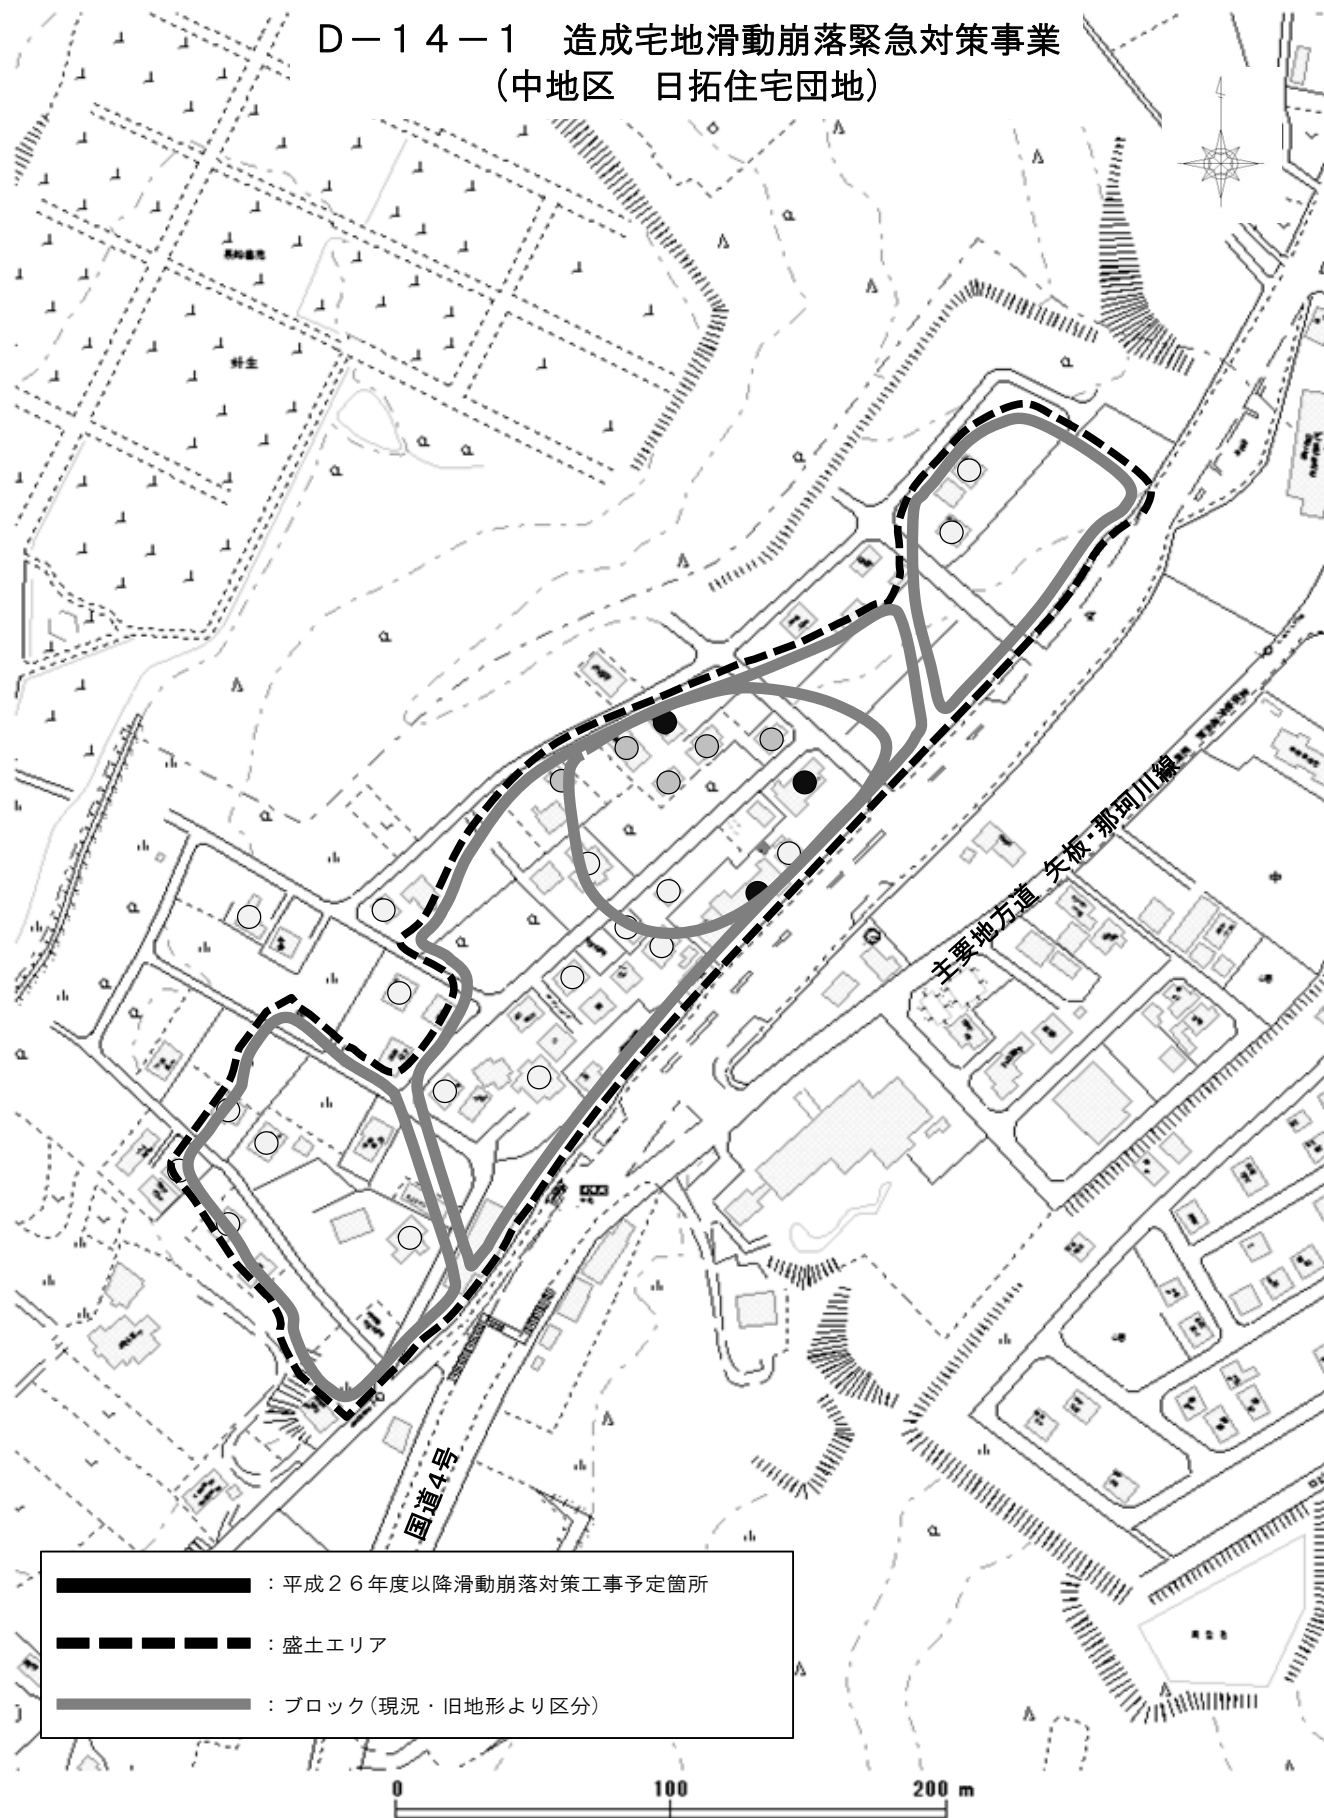

————— : 平成26年度以降滑動崩落対策工事予定箇所
 - - - - - : 盛土エリア
 ———— : ブロック(現況・旧地形より区分)

● : 全壊 ● : 大規模半壊 ○ : 半壊 ○ : 一部損壊

当該分譲地における盛土面積 A = 34,500 m²