



◆D-14-1-1 造成宅地滑動崩落緊急対策事業
 (成田地区 ハッピーハイランド住宅団地)

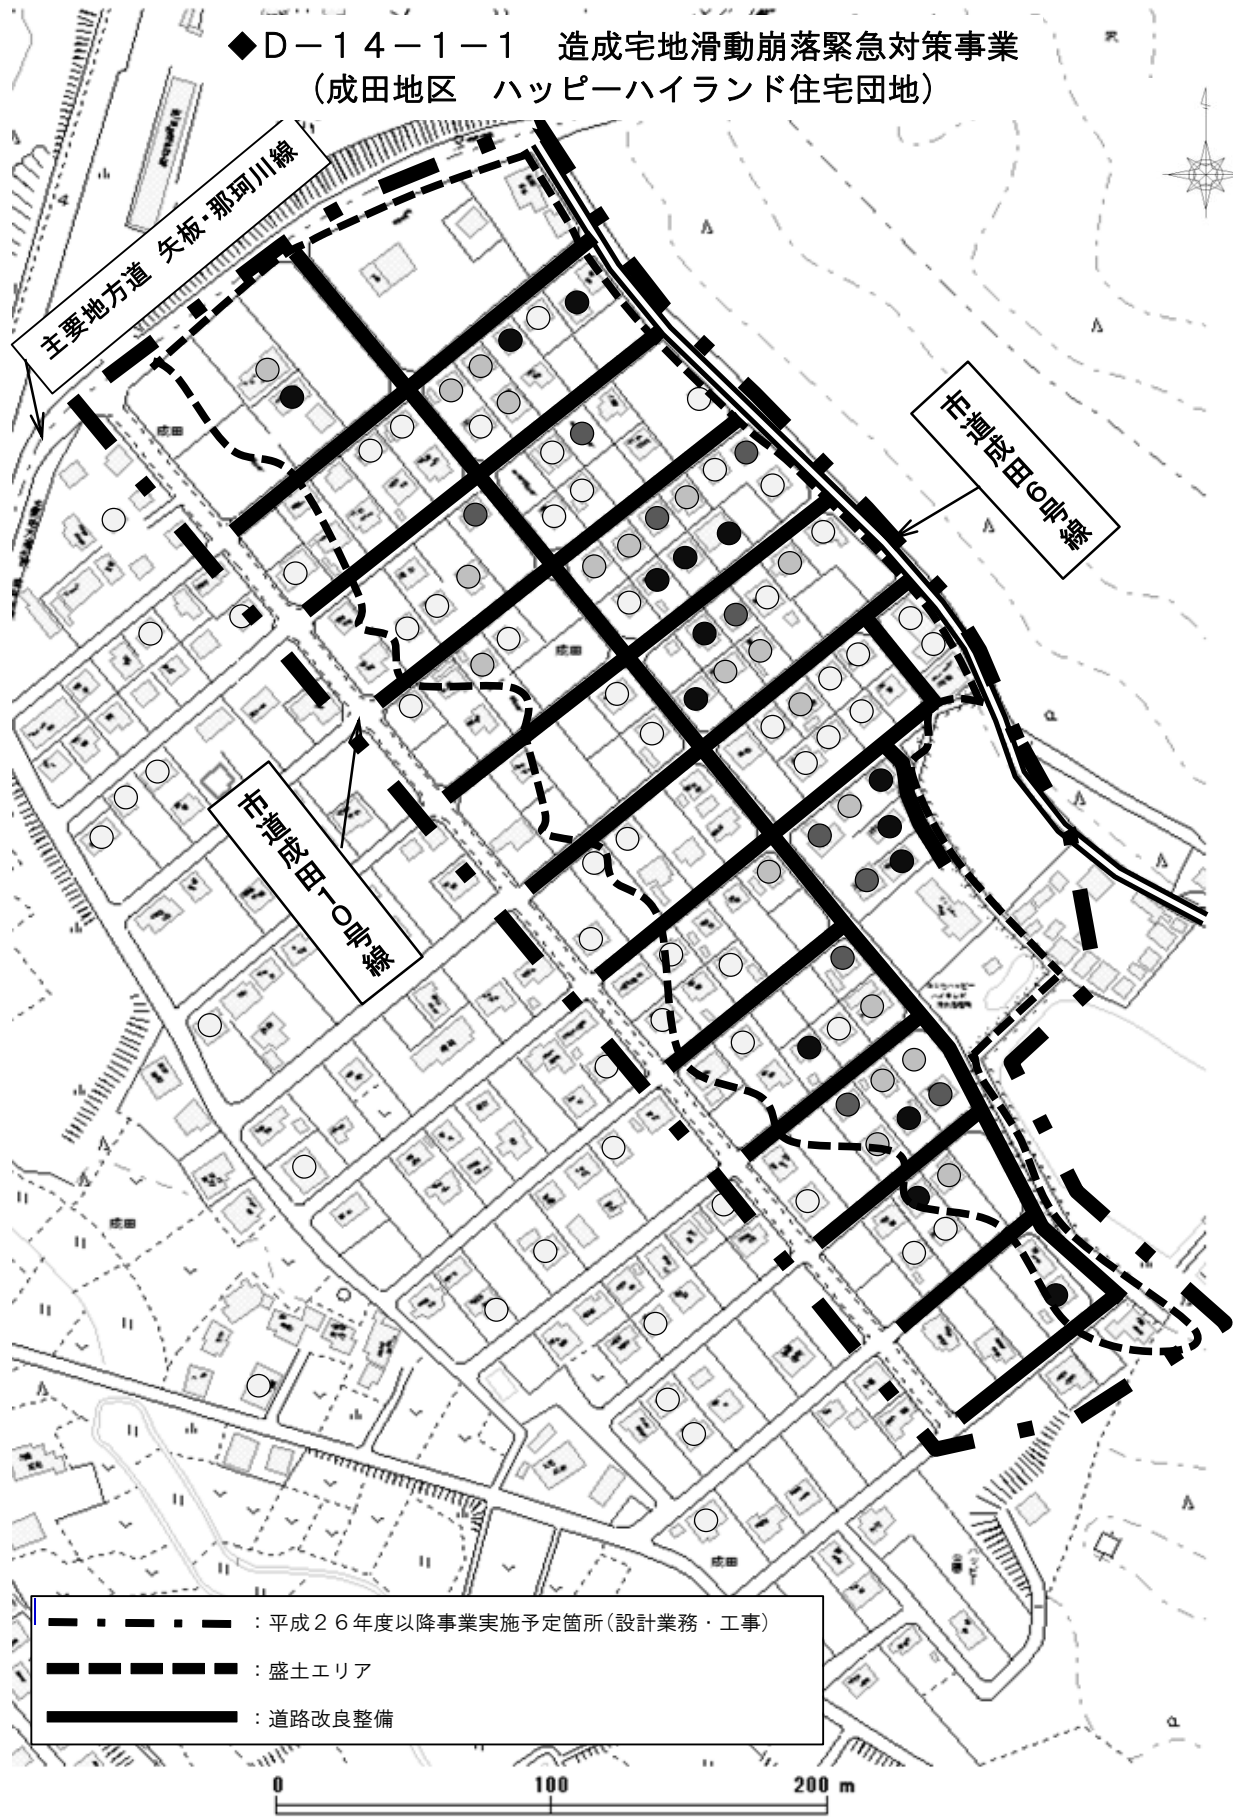

● : 全 壊 ● : 大規模半壊 ○ : 半 壊 ○ : 一部損壊


当該分譲地における盛土面積 $A = 53,860 \text{ m}^2$

◆D-14-1-1 造成宅地滑動崩落緊急対策事業
(中地区 ロビンシティ住宅団地)

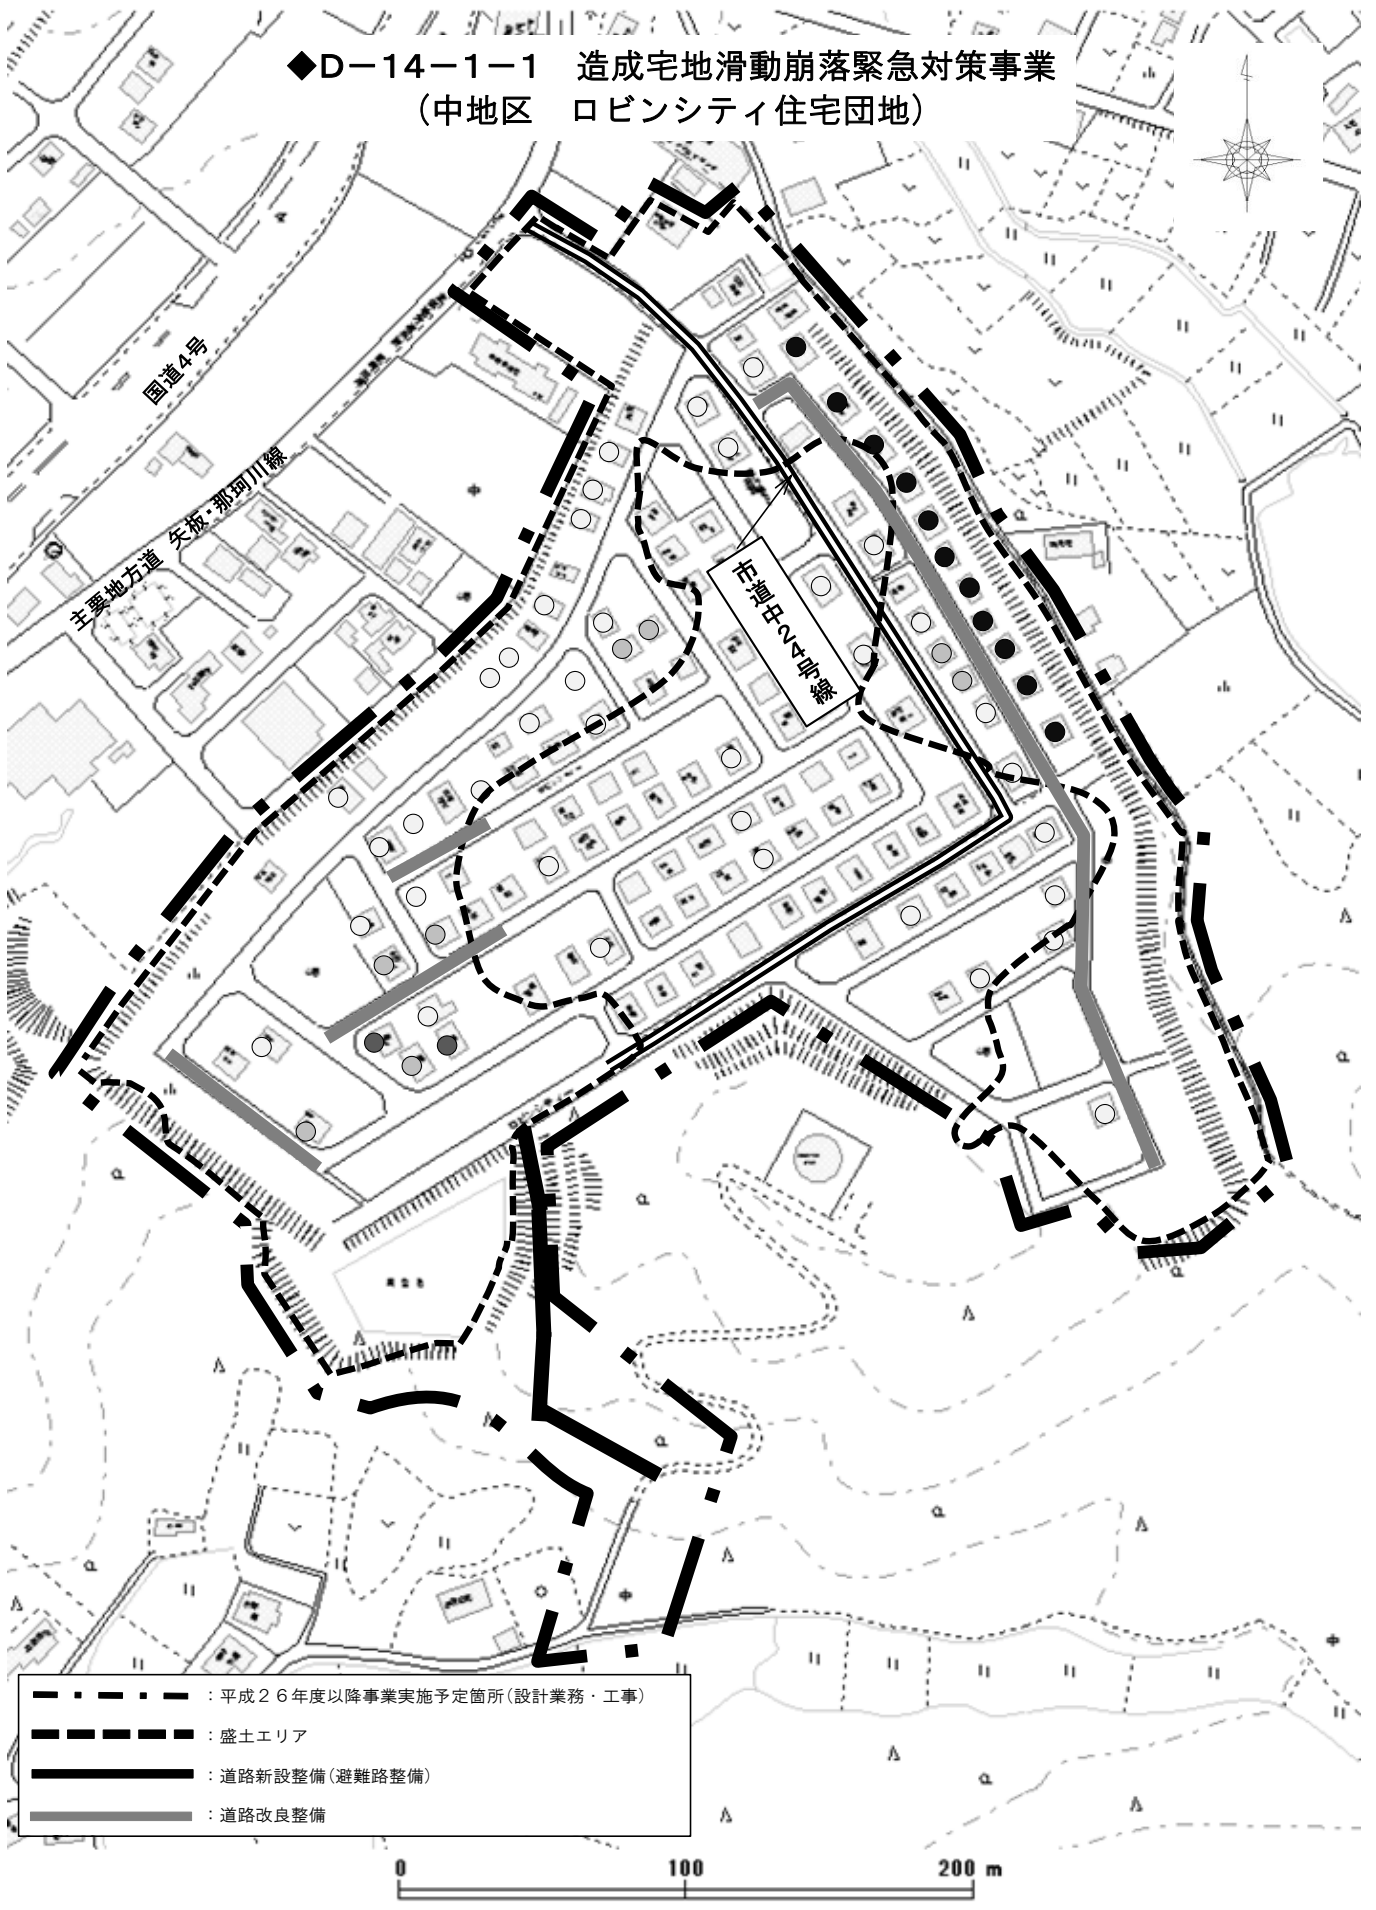

当該分譲地における盛土面積 $A = 48,500 \text{ m}^2$

◆D-14-1-1 造成宅地滑動崩落緊急対策事業
(中地区 日拓住宅団地)

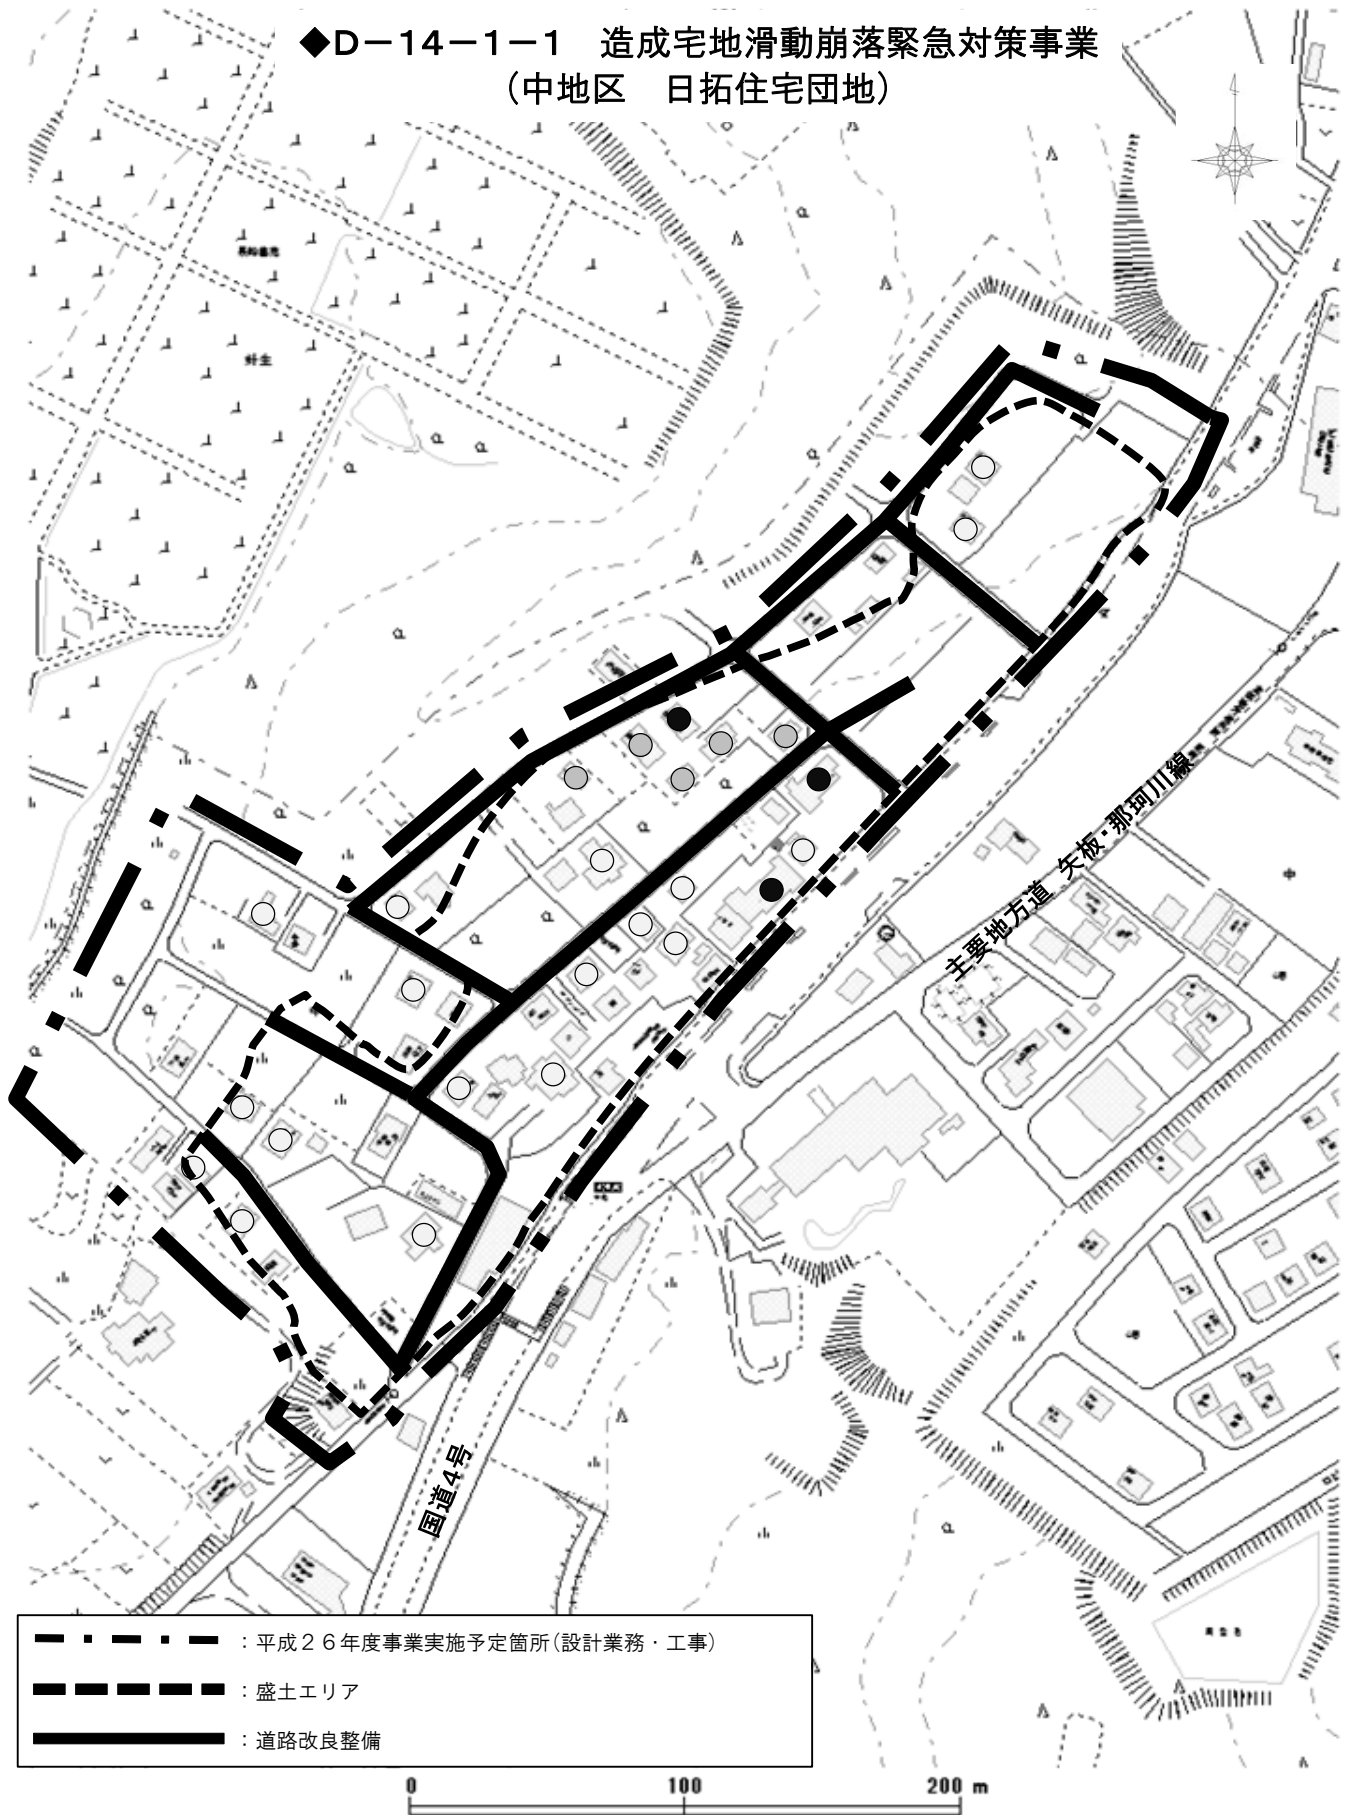

- : 平成26年度事業実施予定箇所(設計業務・工事)
- : 盛土エリア
- : 道路改良整備

● : 全 壊 ● : 大規模半壊 ◐ : 半 壊 ○ : 一部損壊

当該分譲地における盛土面積 A = 34,500 m²