

第 3 6 0 回 矢 板 市 議 会 定 例 会 提 出 議 案 關 係 資 料


議 案 第 2 9 号 議 案 資 料

市道路線の変更調書

単位:m

番号	変更前 変更後	路線名 路線番号	起 点	重要な経過地	延 長			理 由
			終 点		総延長	重用延長	実延長	
1	変更前	乙畑片岡39号歩行者道 3158	矢板市乙畑字鶴ヶ池1642番2地先		78.4		78.4	
			矢板市片岡字大谷津2099番12地先		W=3.0~4.5			
	変更後	乙畑片岡39号線 3158	矢板市乙畑字鶴ヶ池1642番2地先		117.5		117.5	
			矢板市片岡字大谷津2099番83地先		W=3.0~67.3			

位置図

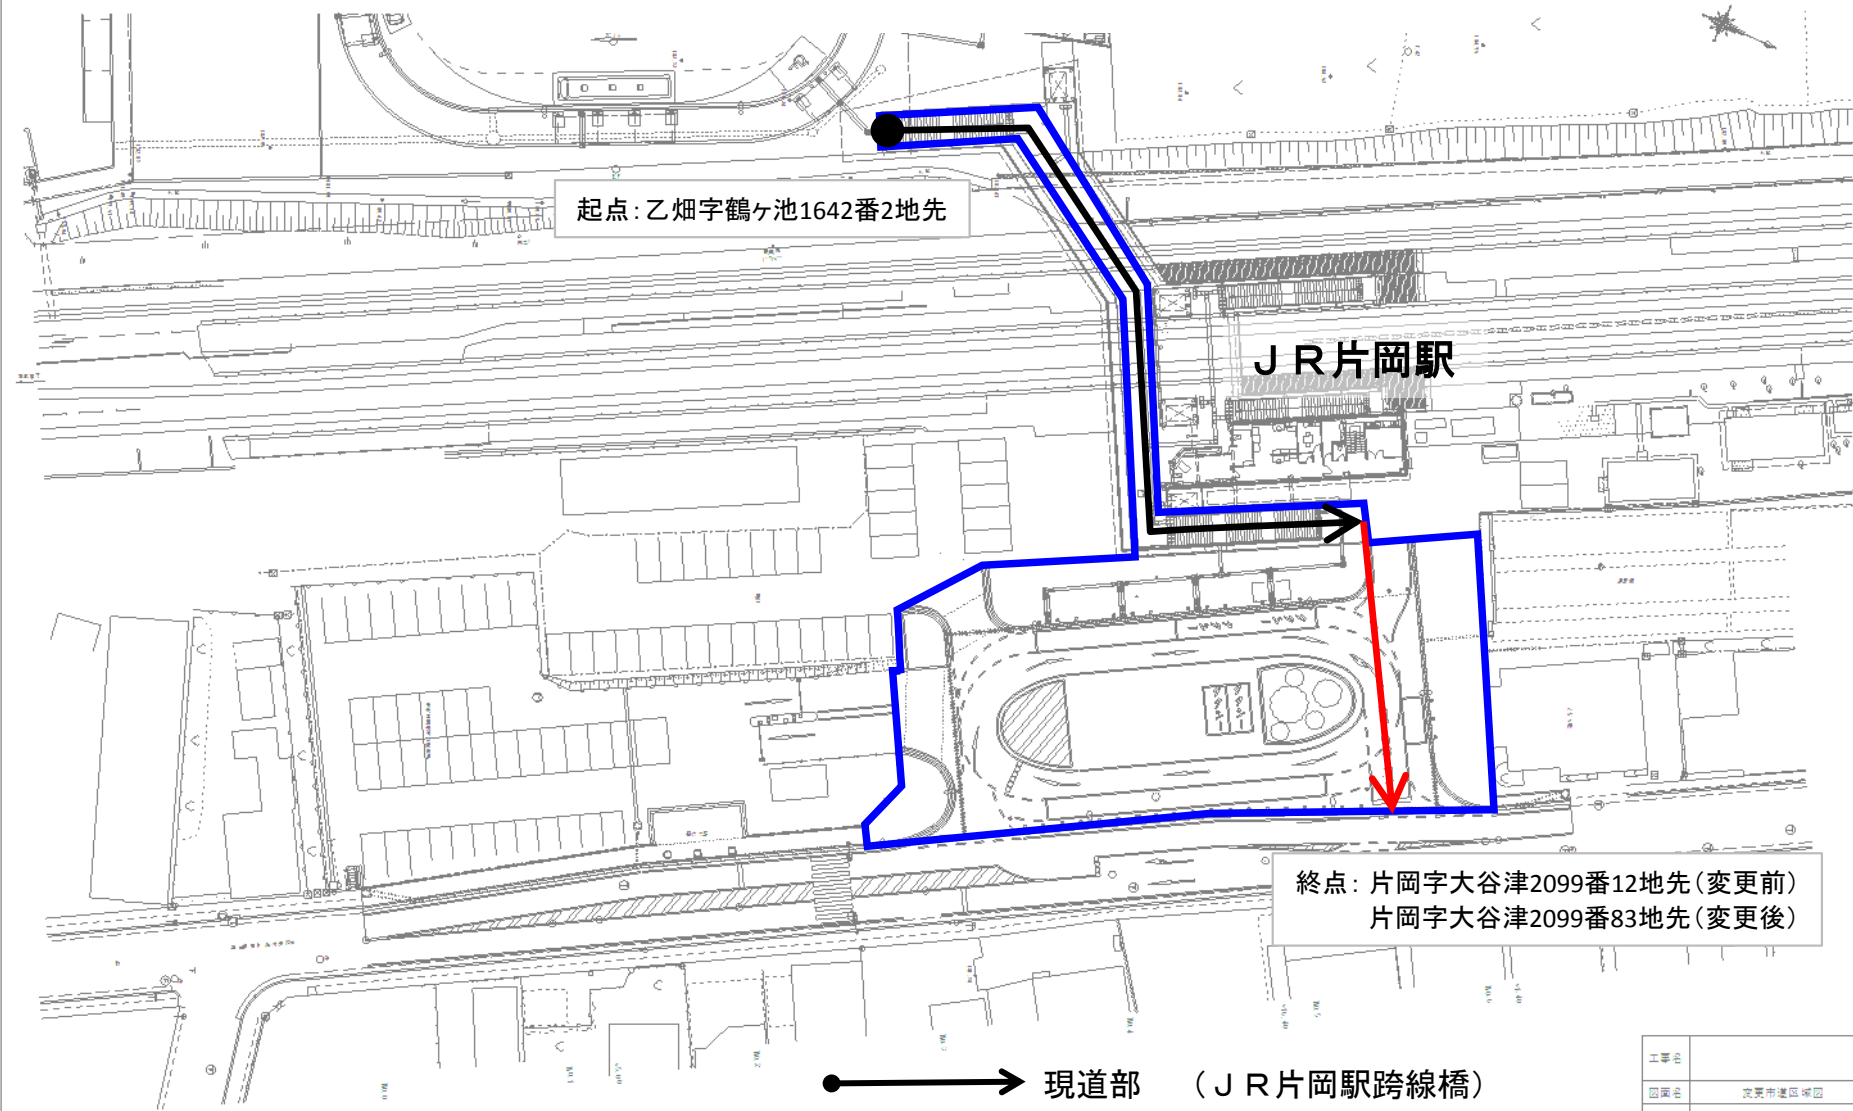


● → 現道部 (JR片岡駅跨線橋)

→ 変更増部 (JR片岡駅東口駅前広場)

工事名	
図面名	片岡市建設区域図
作成者	片岡市建設部
権限	片岡市建設部
会社名	
事務所名	片岡市建設部

道路区域図

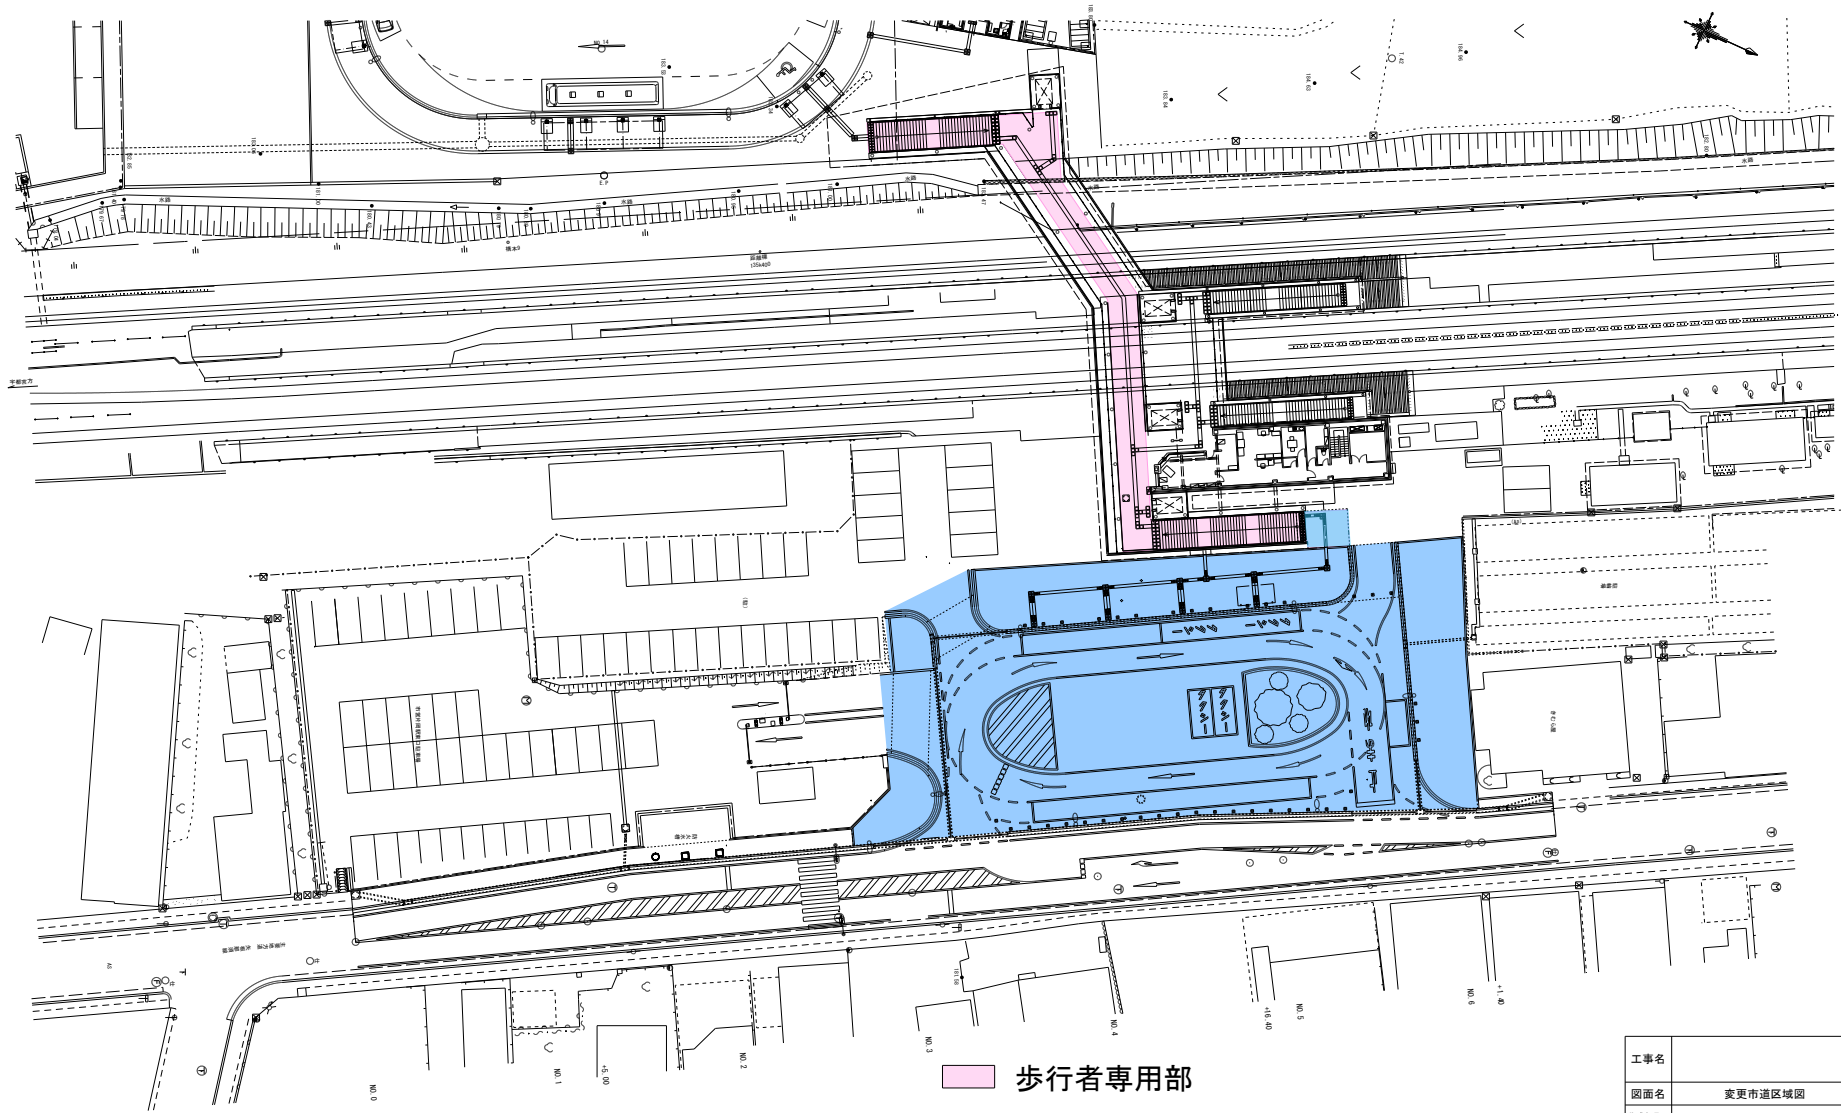

- 歩行者専用部
- 一般交通部

工事名	
図面名	変更市道区域図
作成年月日	
縮尺	図面番号 /
会社名	
事務所名	矢板市役所