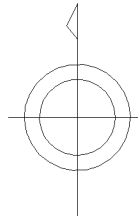
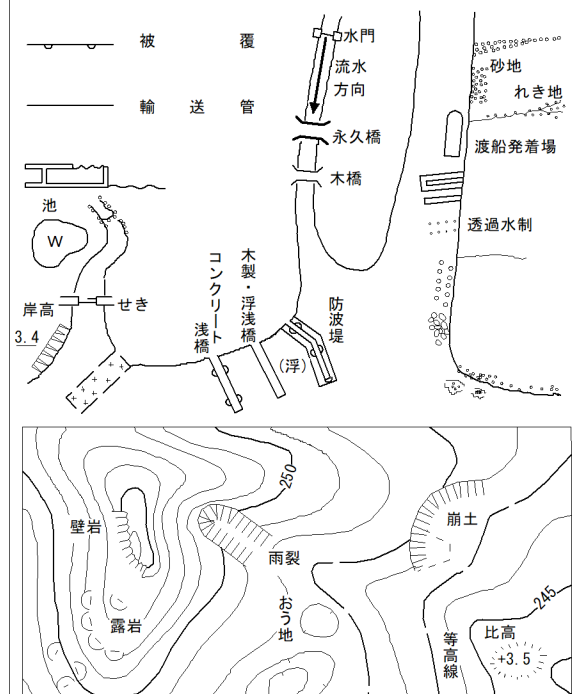


矢板市道路台帳図 C51

C51

B45	C41	
B55	C51	
	F11	F12

[illegible]


矢板市

令和五年三月

東日本総合計画株式会社調製

座 標 系	第 四
座 標 系	第 四

1:1000

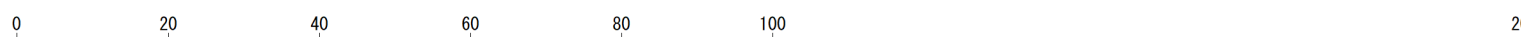

C51