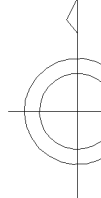
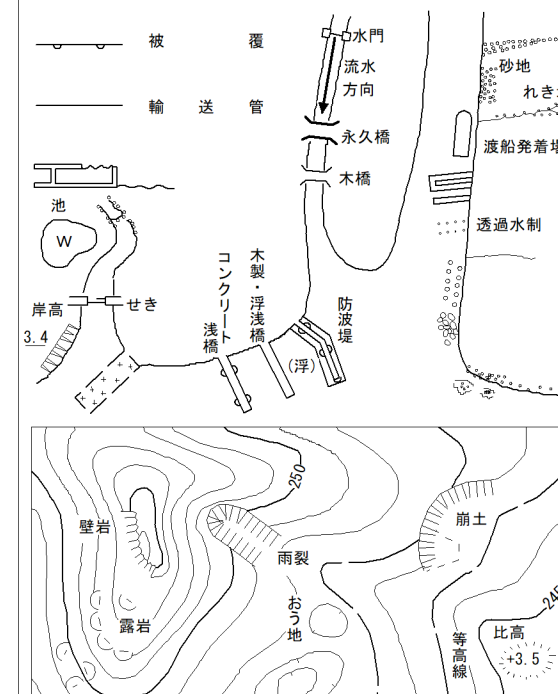


矢板市道路台帳図 D35

D35

令和五年三月

	D25	E21
	D35	E31


[illegible]

矢
棚
市

東日本総合計画株式会社調製

座 標 系	第 00
等 高 線	1 m 間隔

1:1000

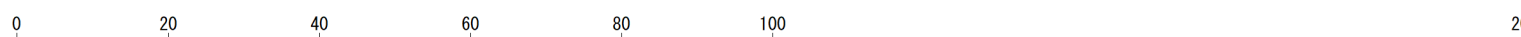

D35