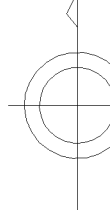
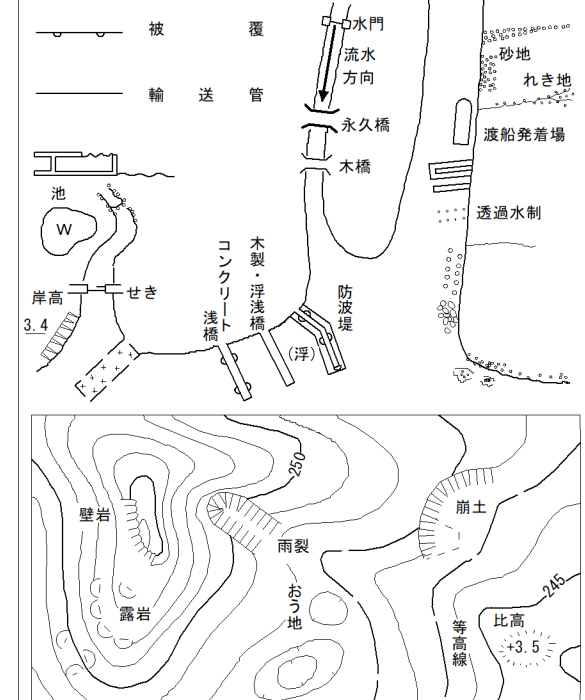


矢板市道路台帳図 F32

F32

F21	F22	F23
F31	F32	F33
	F42	F43

[illegible]


矢板市

令和五年三月

東日本総合計画株式会社調製

座 標 系	第 00
等 高 線	1 m 間

1:100

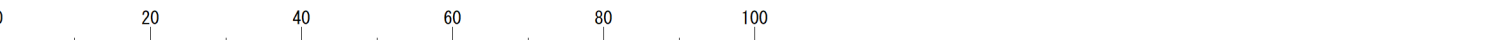

F32