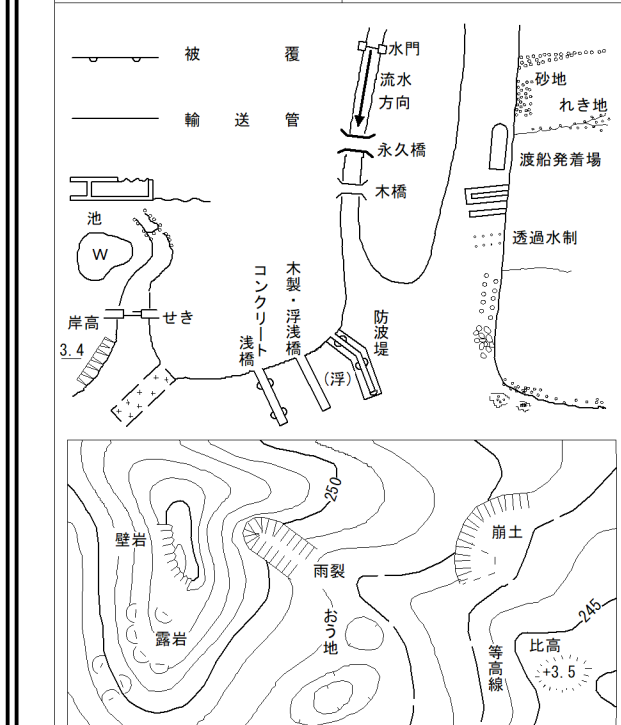


矢板市道路台帳図 F33

F33

F22	F23	F24
F32	F33	F34
F42	F43	F44

[illegible]


矢板市

令和五年三月

東日本総合計画株式会社調製

座標系	第 IX 系
等高線	1 m 間隔

1:1000

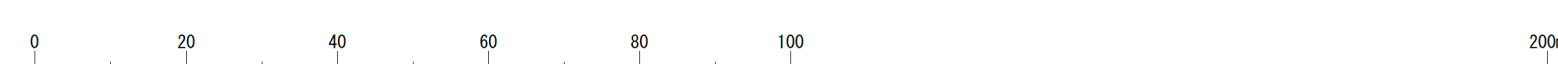

F33