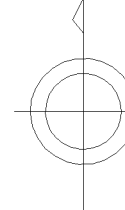
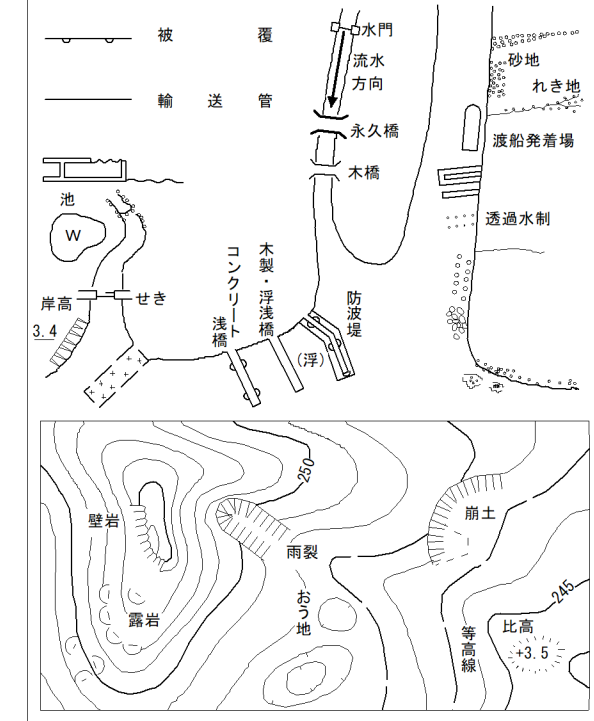


矢板市道路台帳図 J13

J13

F52	F53	F54
J12	J13	J14
J22	J23	J24

[illegible]


矢板市

令和五年三月

東日本総合計画株式会社調製

座 標 系	第 00
等 高 線	1 m 間

1:1000

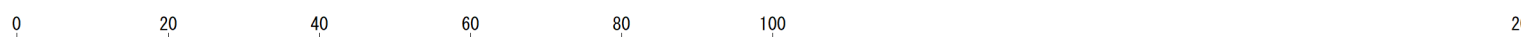

J13