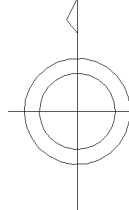
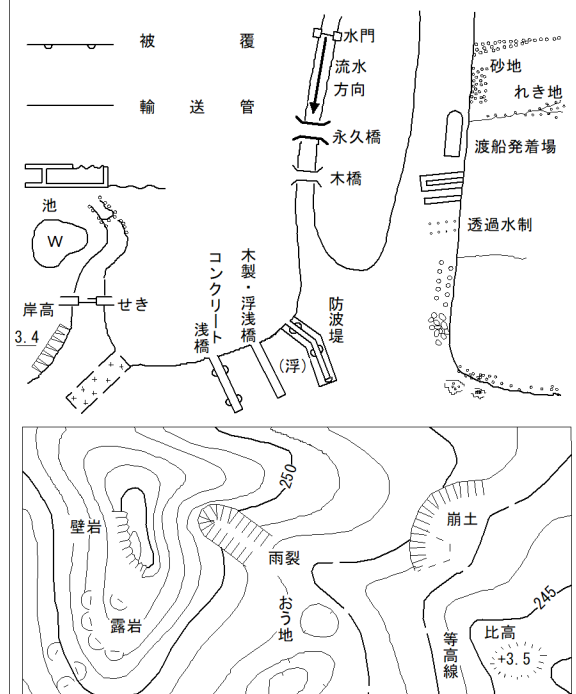


矢板市道路台帳図 J34

J34

J23	J24	J25
J33	J34	J35
J43	J44	J45

[illegible]


矢板市

令和五年三月

東日本総合計画株式会社調製

座 標 系 第 00

1:1000

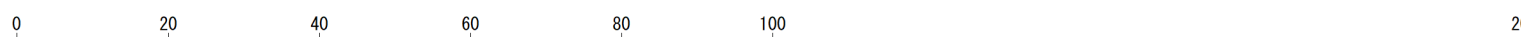

J34