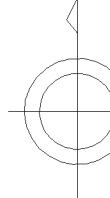
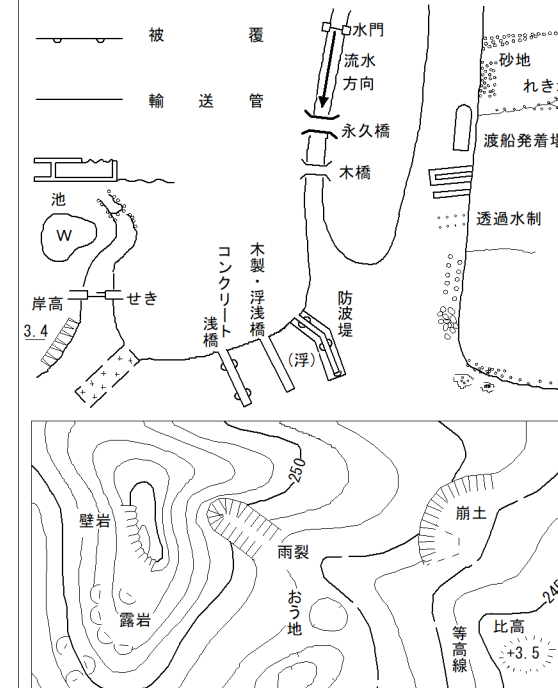


矢板市道路台帳図 K42

K42

令和五年三月

K31		K33
K41	K42	K43
K51	K52	K53


[illegible]

矢板市

東日本総合計画株式会社調製

座 標 系	第 00
等 高 線	1 m 間隔

1:1000

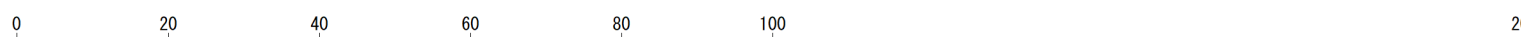

K42