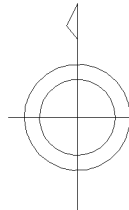
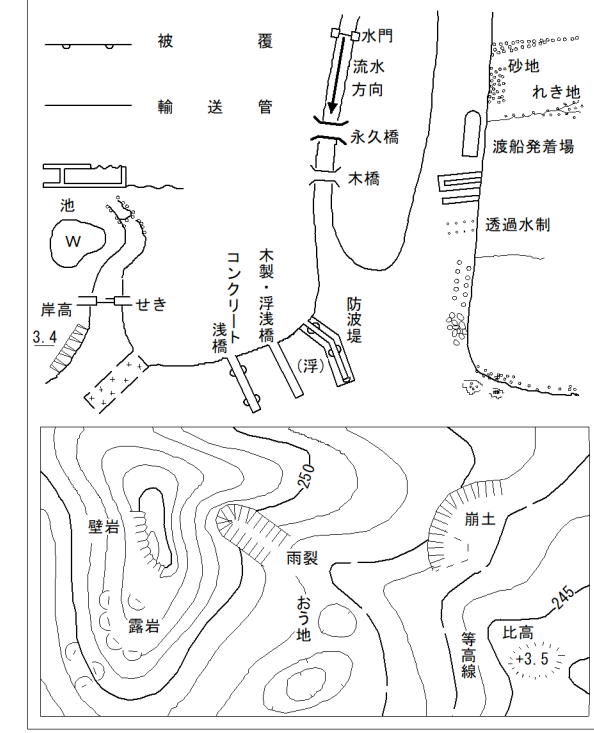


矢板市道路台帳図 K43

K43

	K33	K34
K42	K43	K44
K52	K53	K54

[illegible]


矢板市

令和五年三月

東日本総合計画株式会社調製

座 標 系	第 00
等 高 線	1 m 間隔

1:1000

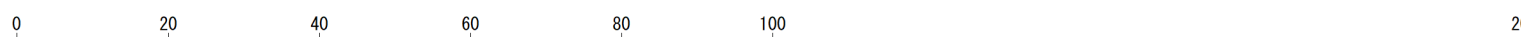

K43