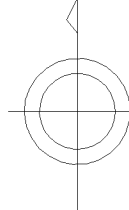
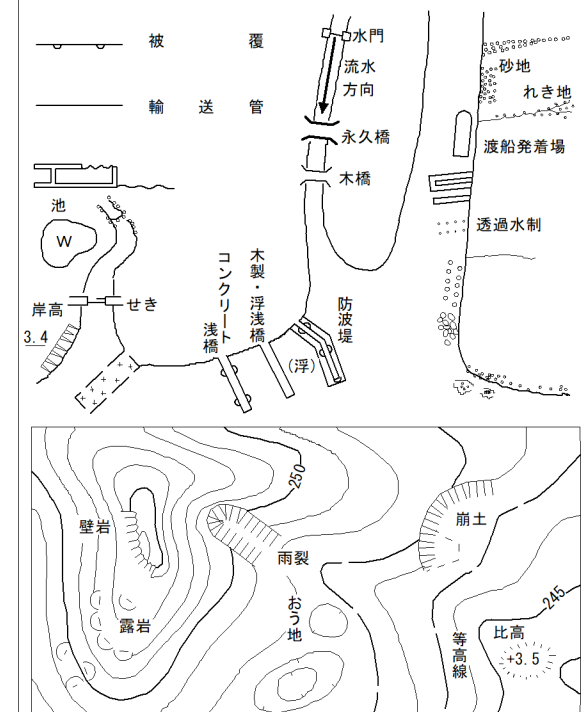


矢板市道路台帳図 N14

N14

J53	J54	J55
N13	N14	N15
N23	N24	N25

[illegible]


矢板市

令和五年三月

東日本総合計画株式会社調製

座 標 系	第 00
等 高 線	1 m 間隔

1:1000

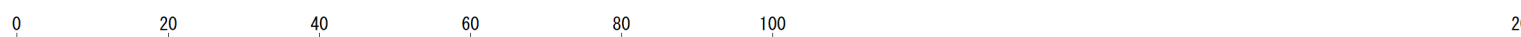

N14