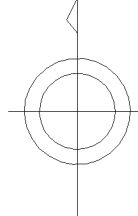
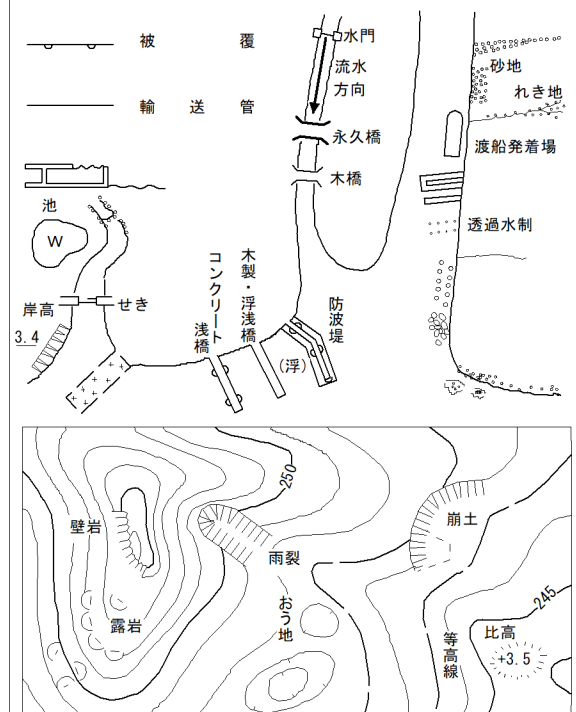


矢板市道路台帳図 P22

P22

P11	P12	
P21	P22	P23
P31	P32	

[illegible]


矢板市

令和五年三月

東日本総合計画株式会社調製

座 標 系	第 00
等 高 線	1 m 間隔

1:1000

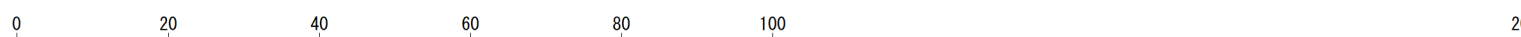

P22