

矢板市道路台帳図 R15

R15

令和五年三月

N54	N55	O51
R14	R15	S11
R24	R25	S21


[illegible]

分
本
下

東日本総合計画株式会社調製

座 標 系	第 DC
座 標 軸	・ 軸線

1:1000

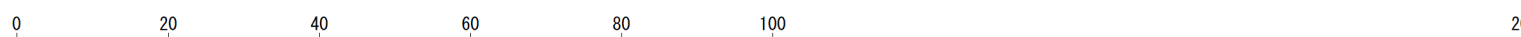

R15