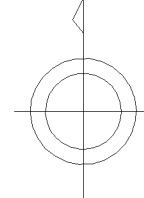
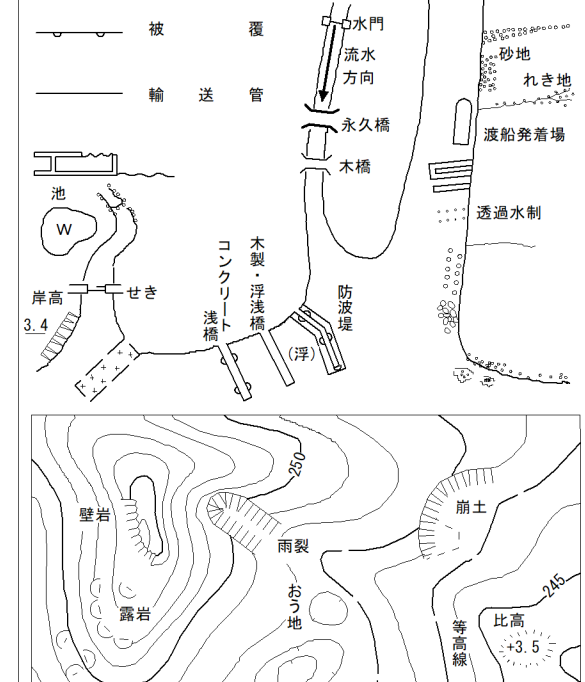


矢板市道路台帳図 S51

S51

R45	S41	S42
R55	S51	S52
U15	V11	V12

[illegible]

矢

板


市

令和六年三月

東日本総合計画株式会社調製

座 標 系	第 00
等 高 線	1 m 間隔

1 : 1000

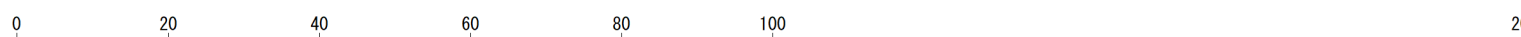

S51