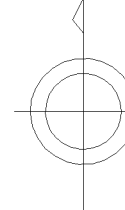
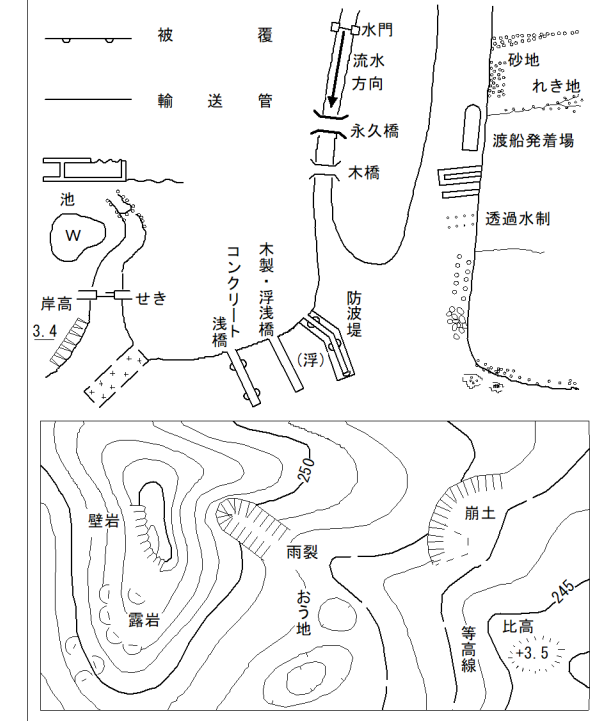


矢板市道路台帳図 S52

S52

S41	S42	S43
S51	S52	S53
V11	V12	V13

[illegible]


矢板市

令和五年三月

東日本総合計画株式会社調製

座 標 系	第 00
等 高 線	1 m 間

1:1000

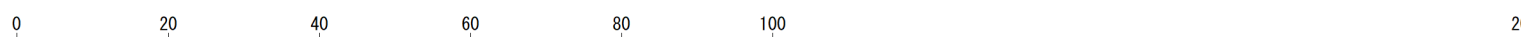

S52