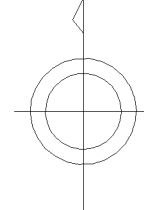
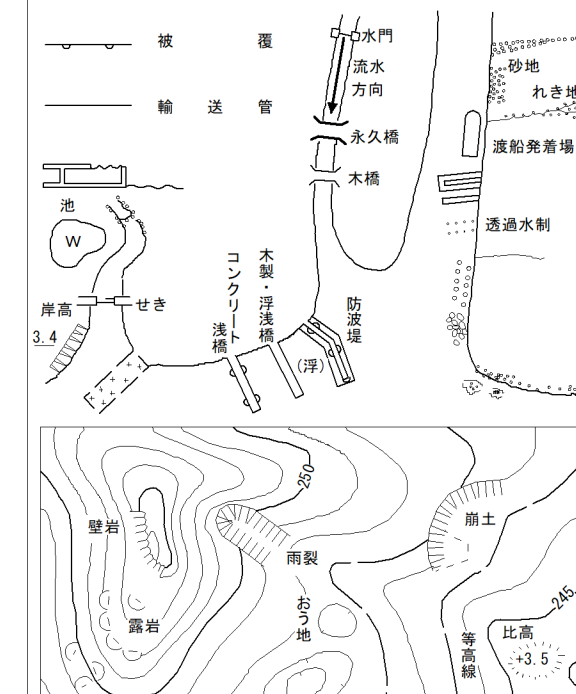


矢板市道路台帳図 T41

T41

S35	T31	
S45	T41	
S55	T51	

[illegible]


矢板市

令和五年三月

東日本総合計画株式会社調製

座 標 系 第 00

1:1000

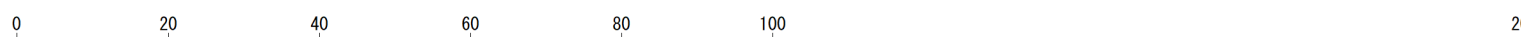

T41