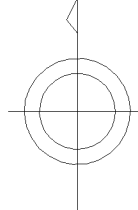
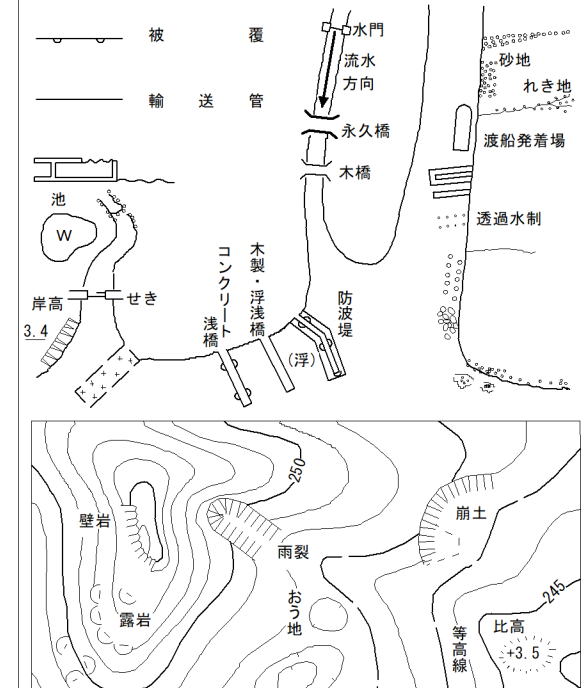


矢板市道路台帳図 V14

V14

S53	S54	S55
V13	V14	V15
V23	V24	V25

[illegible]


矢板市

令和五年三月

東日本総合計画株式会社調製

座 標 系	第 00
等 高 線	1 m 間隔

1 : 1000

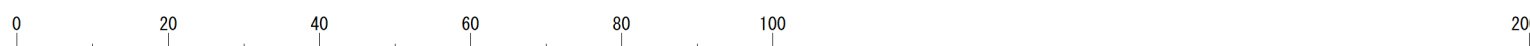

V14