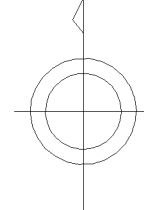
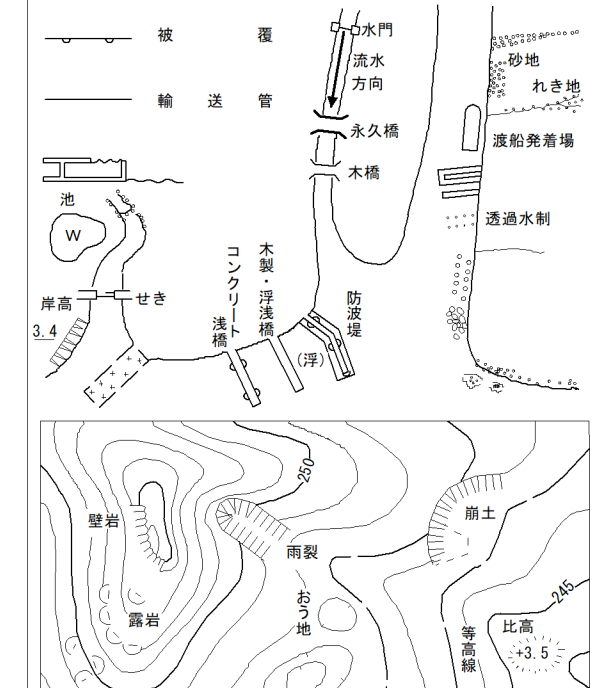


矢板市道路台帳図 V33

V33

V22	V23	V24
V32	V33	V34
V42	V43	V44

[illegible]


矢板市

令和五年三月

東日本総合計画株式会社調製

座 標 系	第 00
等 高 線	1 m 間隔

1:1000

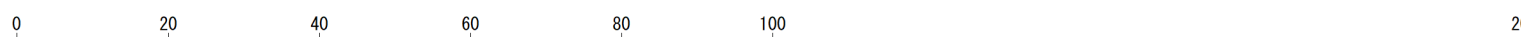

V33