

(1) 基礎情報

所在地	矢板市上伊佐野 761-2	建ぺい率	60%
敷地面積	15,439.96 m ²	容積率	200%
延床面積	校舎:1,366.93 m ² 体育館:832.80 m ²	水道	公営水道
都市計画区分	非線引き(用途指定なし)	下水道	無し(浄化槽)
周辺公共施設	上伊佐野公民館:300m	電気	引込可
		ガス	プロパンガス
接道状況	西側:市道上伊佐野平野1号線 幅6m		
災害等区域	浸水想定 0.0m～0.5m / 土砂災害警戒区域外		
アクセス	北関東自動車道 矢板北スマートICから車で約 10 分 JR宇都宮線 矢板駅から車で約 15 分、野崎駅から車で約 15 分		
利用状況	指定緊急避難場所(体育館)		
備考	校舎と体育館の間にプレハブ8棟あり。敷地境界一部未確定。		

(2) 主要建物一覧

名称	建築年	階数	構造	延床面積(m ²)	耐震診断	耐震対策
教室棟	平成 8 年	1 階	S	1,366.93 m ²	不要	不要
体育館	平成 9 年	1 階	S	832.80 m ²	不要	不要
倉庫	平成 9 年	1 階	W	49.685	不要	不要

(3) 敷地位置関係


地図



敷地航空写真




(4) 配置図

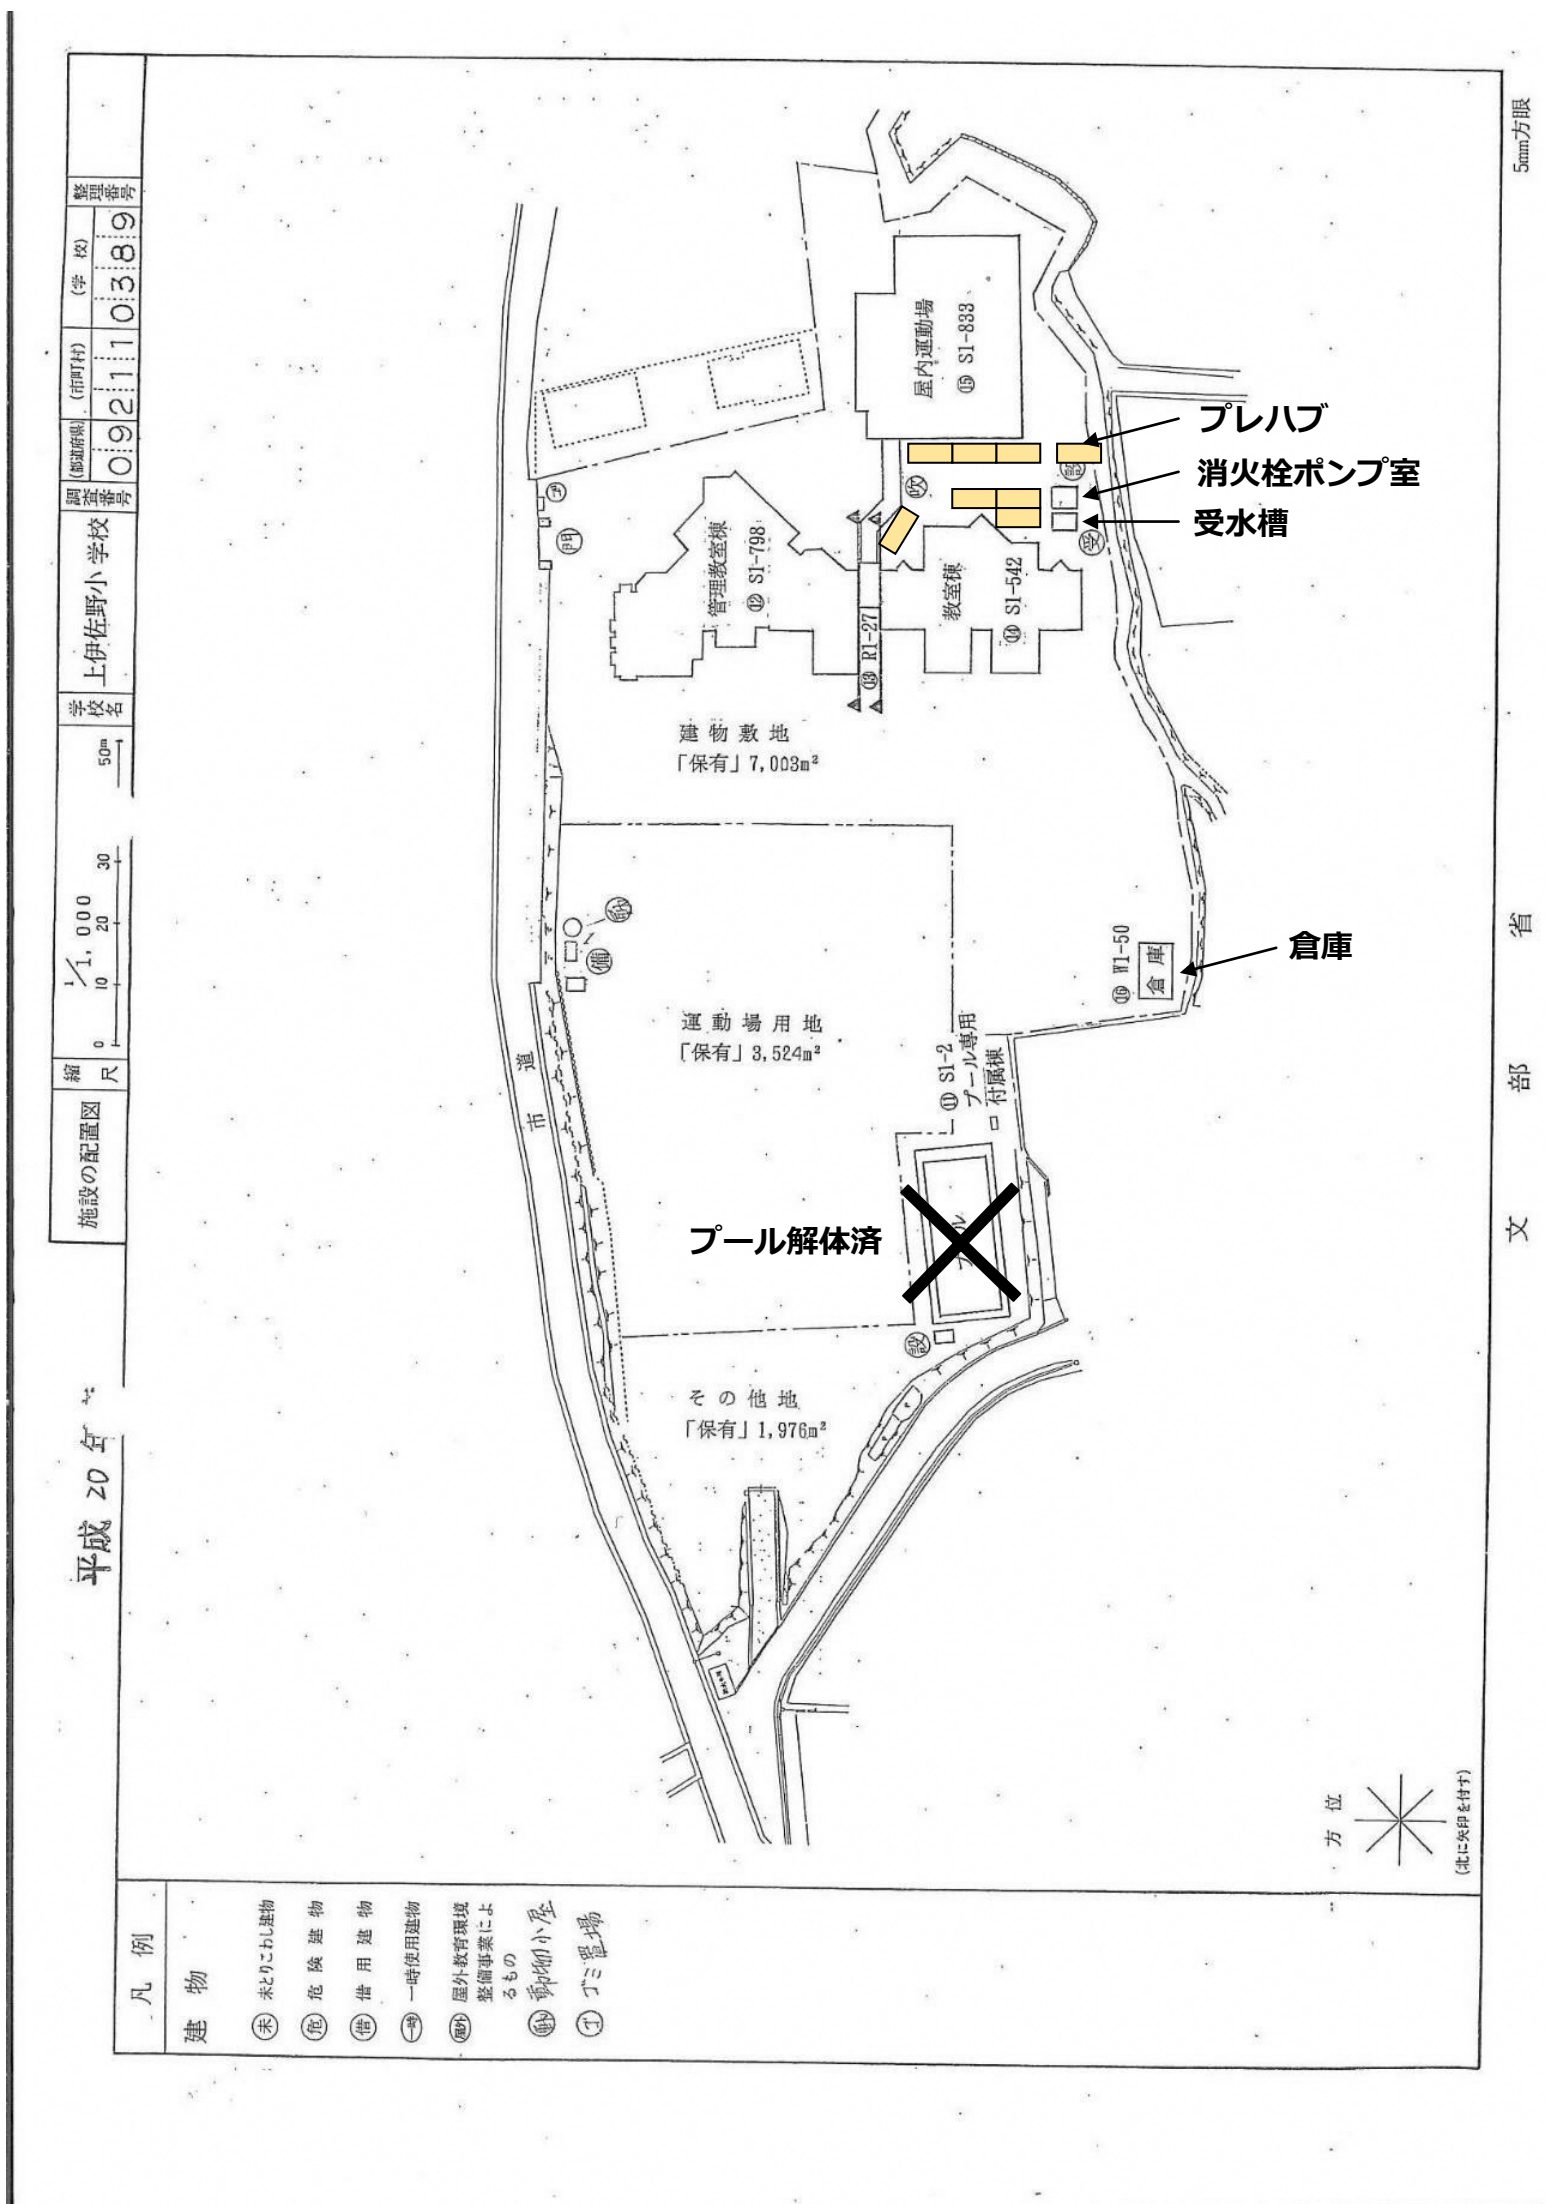


(5) 平面図

【校舎】

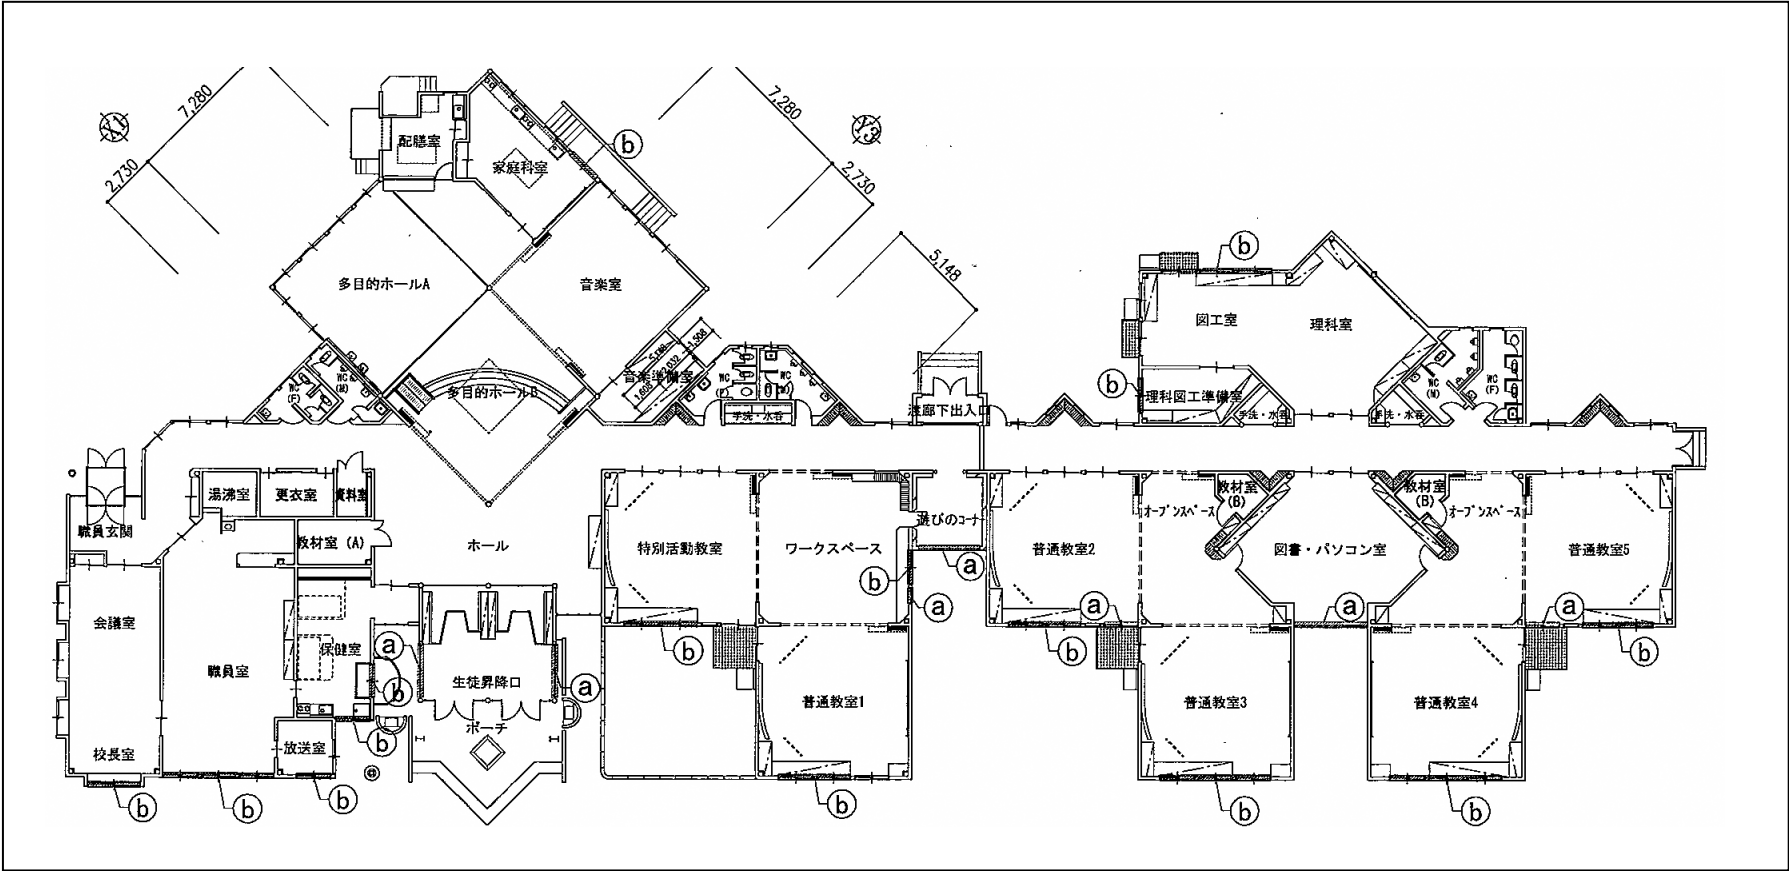

【屋内運動場】

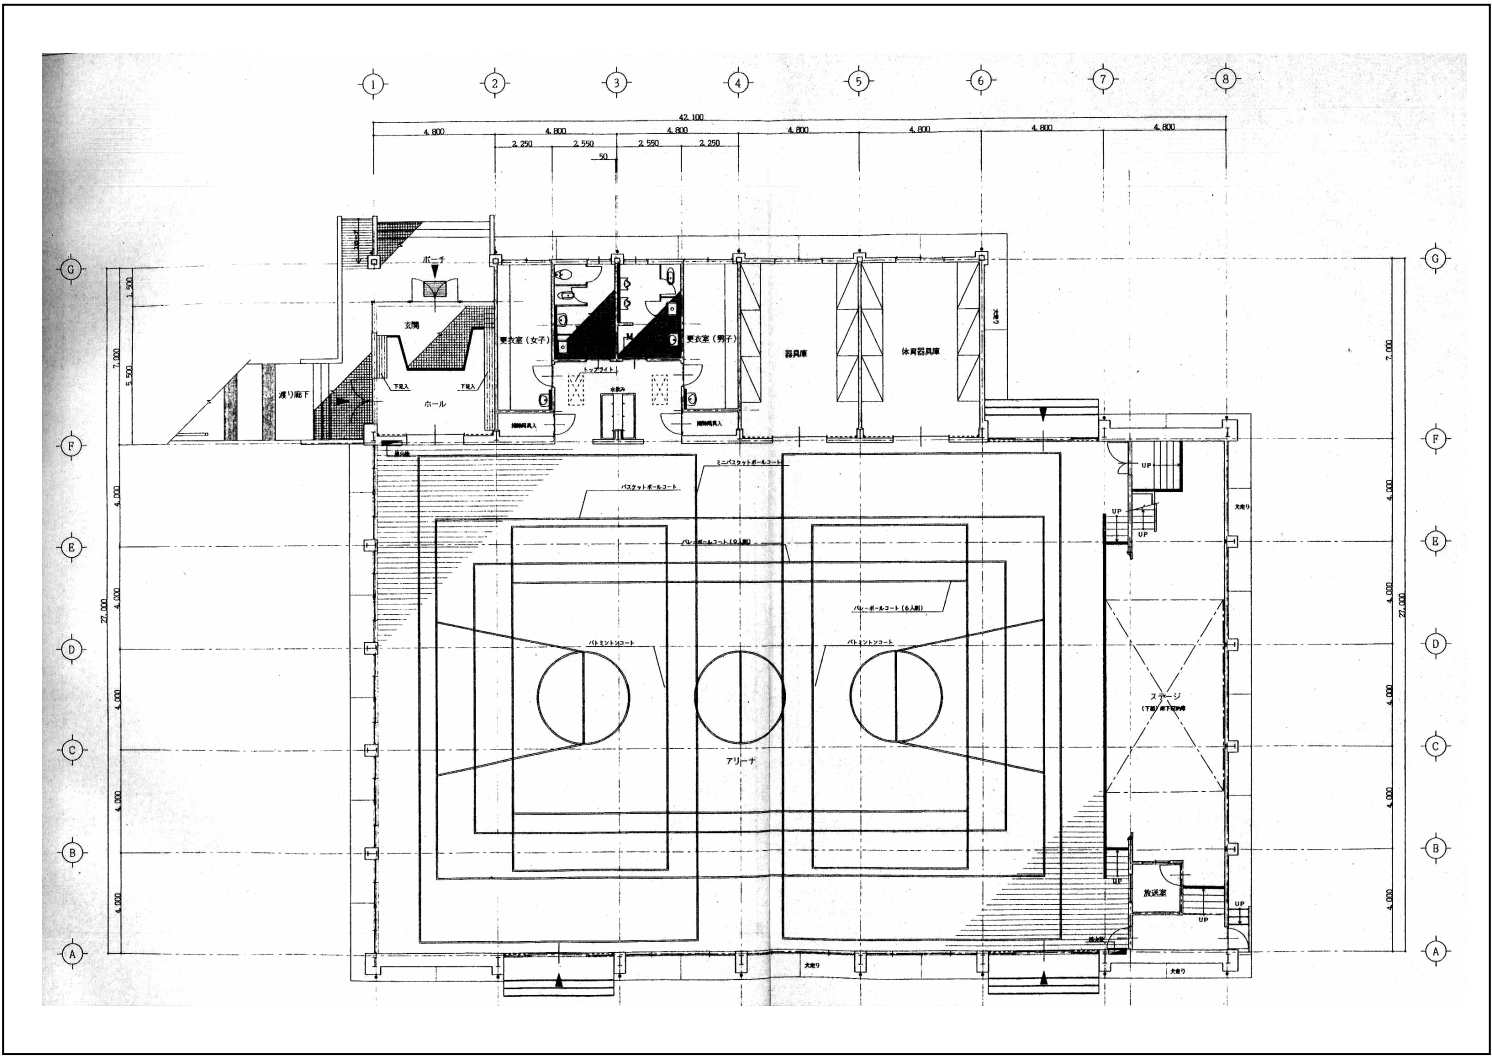

(6) 外観・内観

