


PH階平面圖 33.30 m²

3階平面圖 554.85 m²

2階平面圖 613.45 m²

1階平面圖 618.85 m²



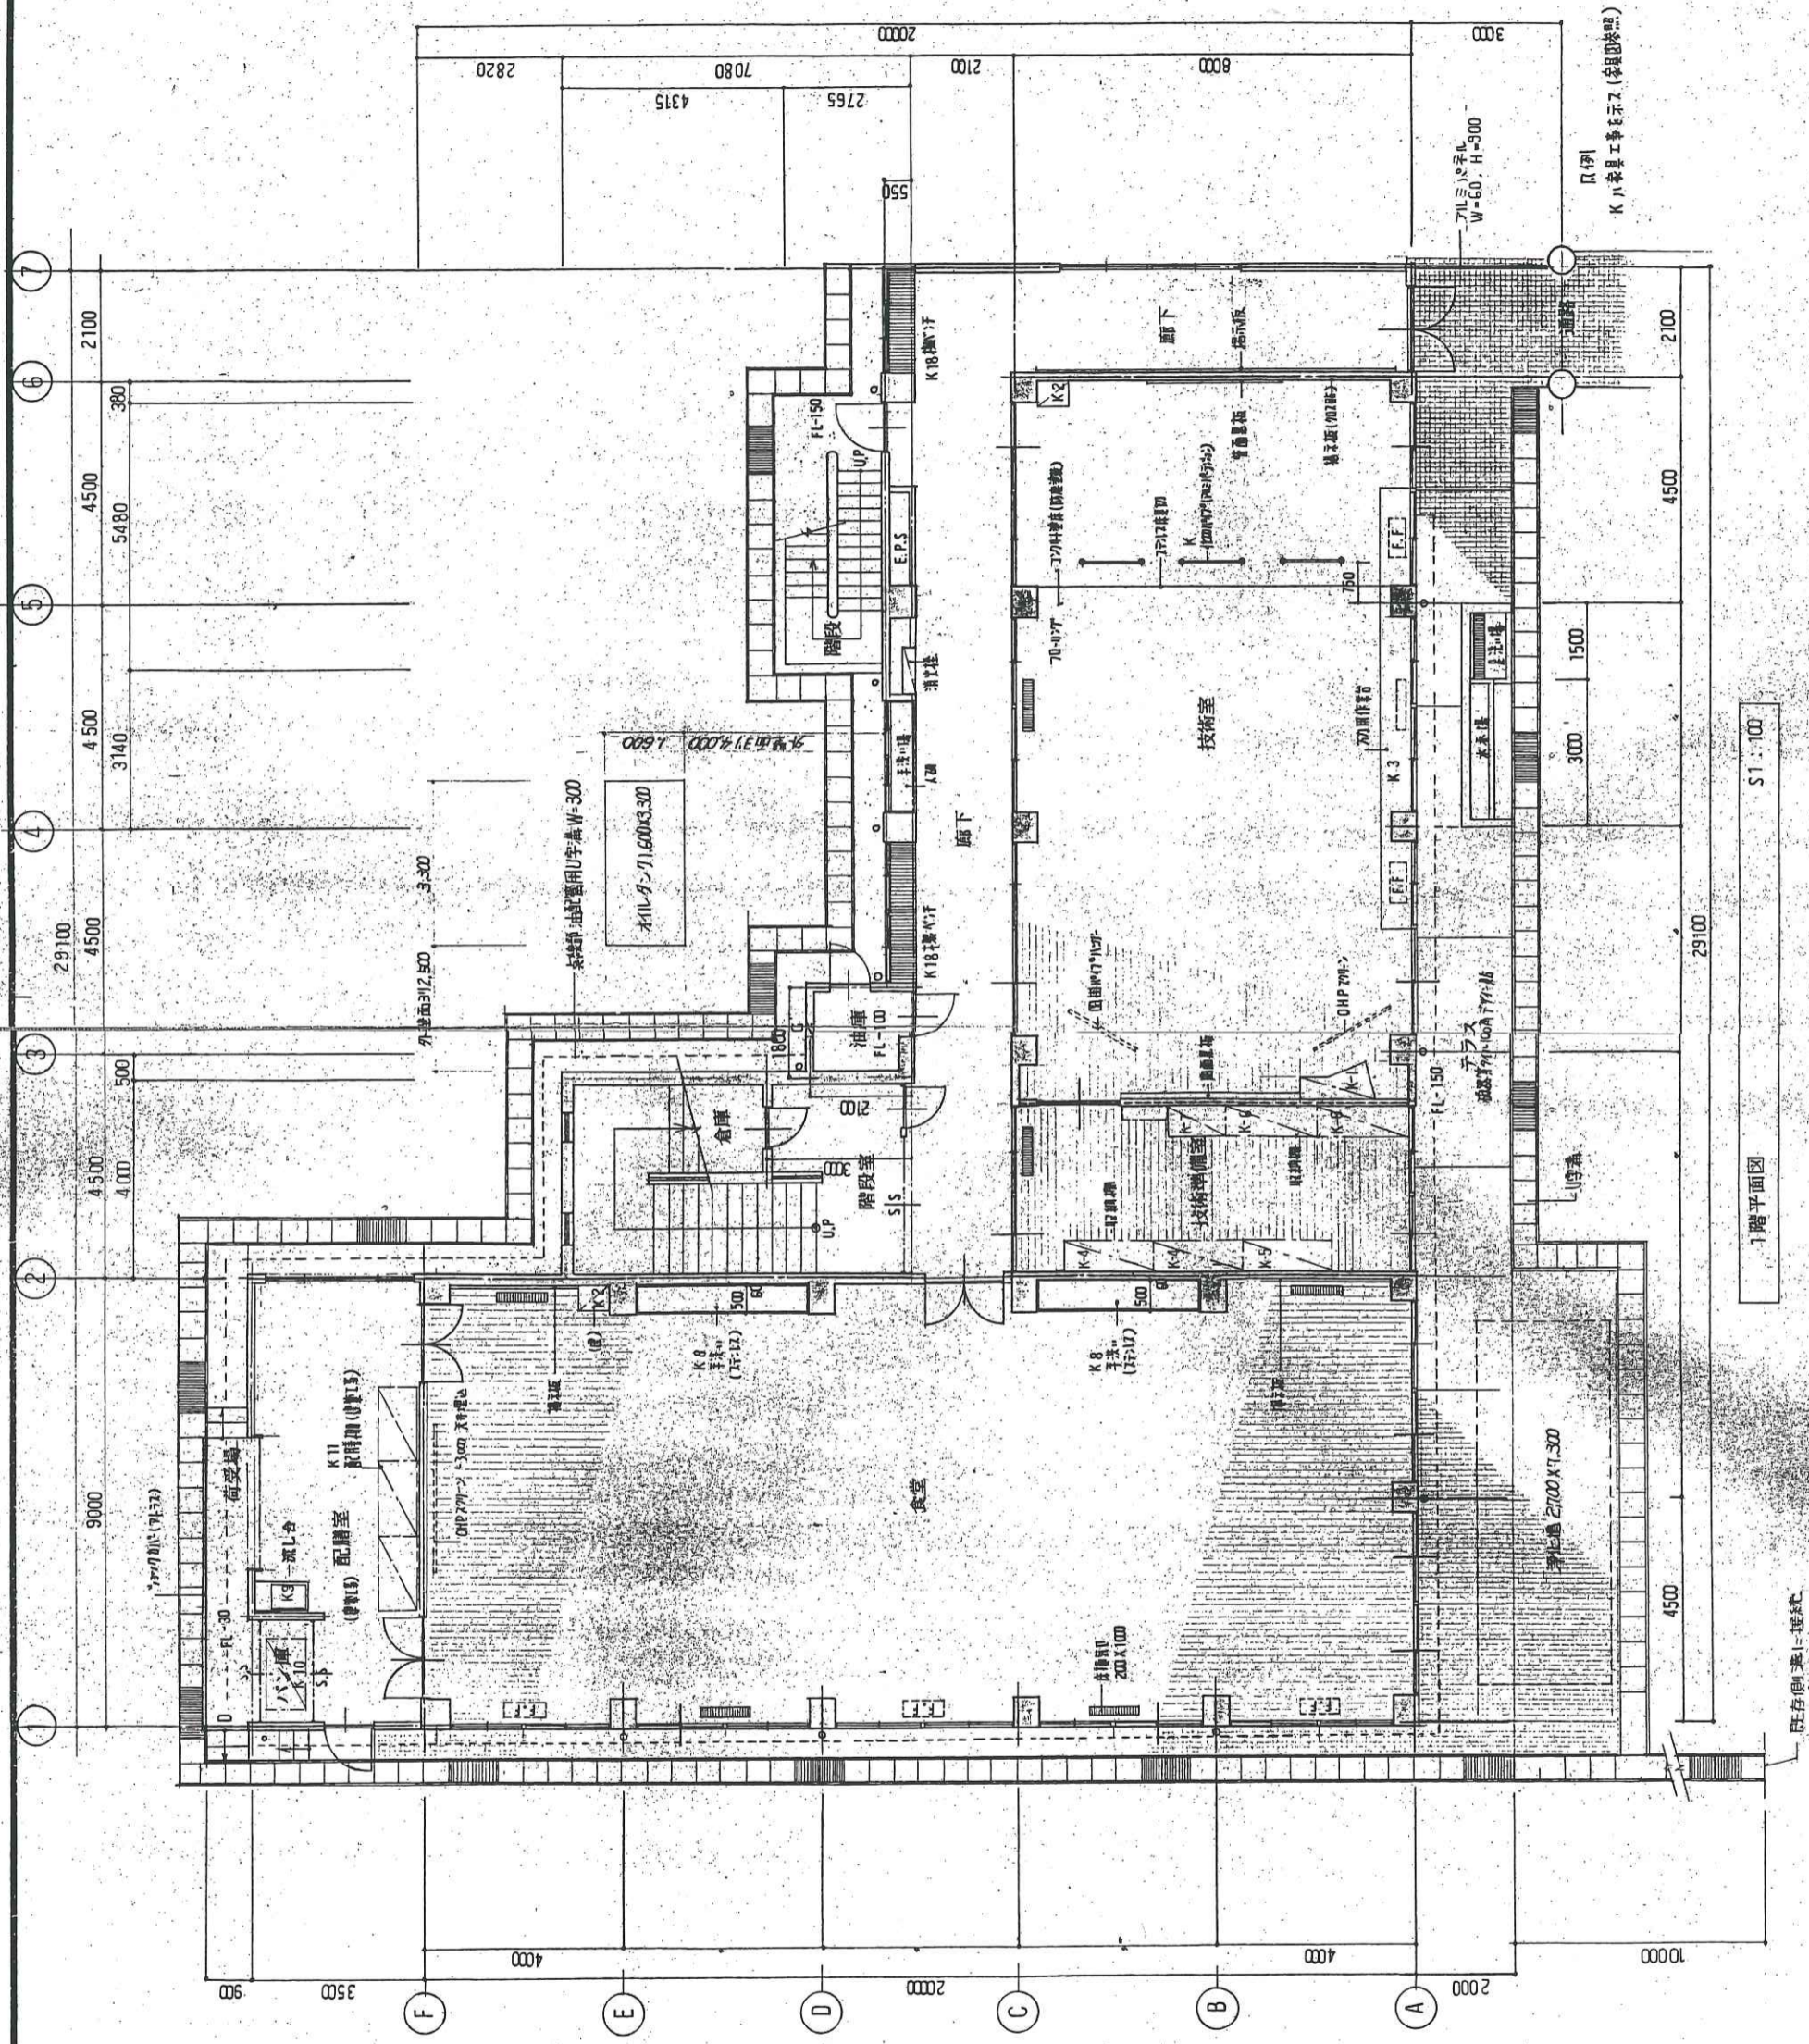



1階平面図 S1:100



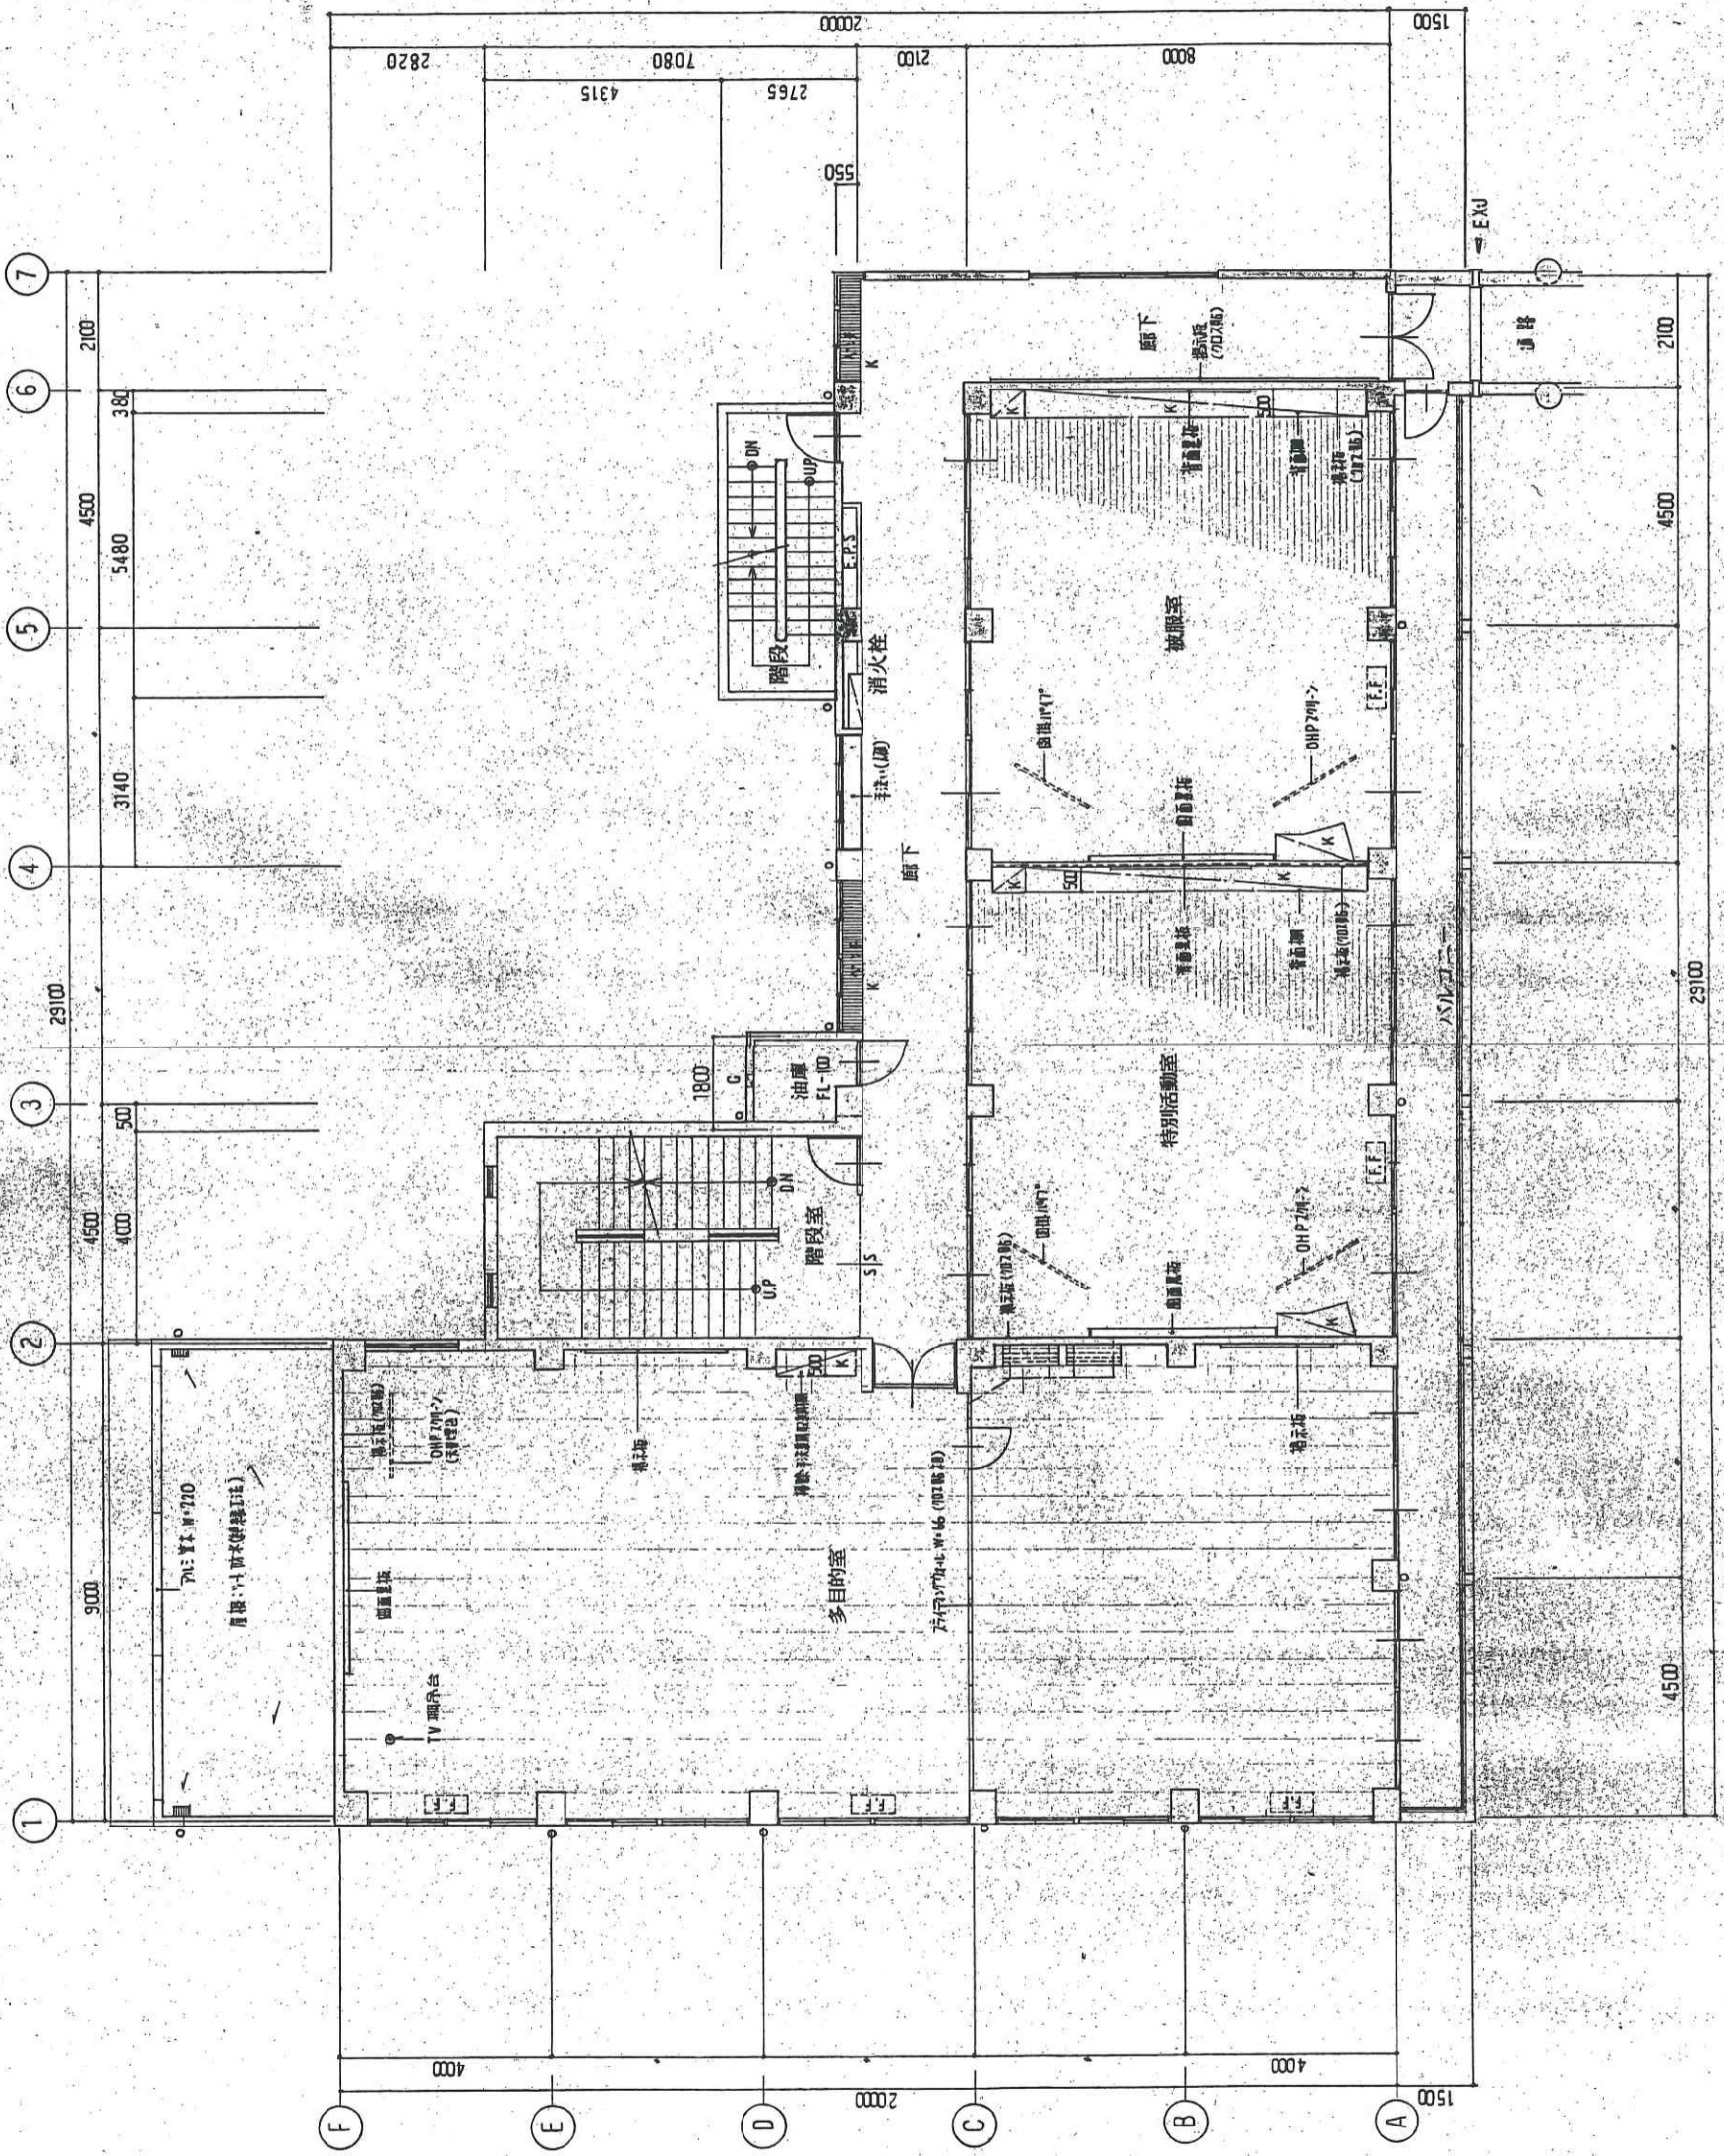

2階平面図 1/100

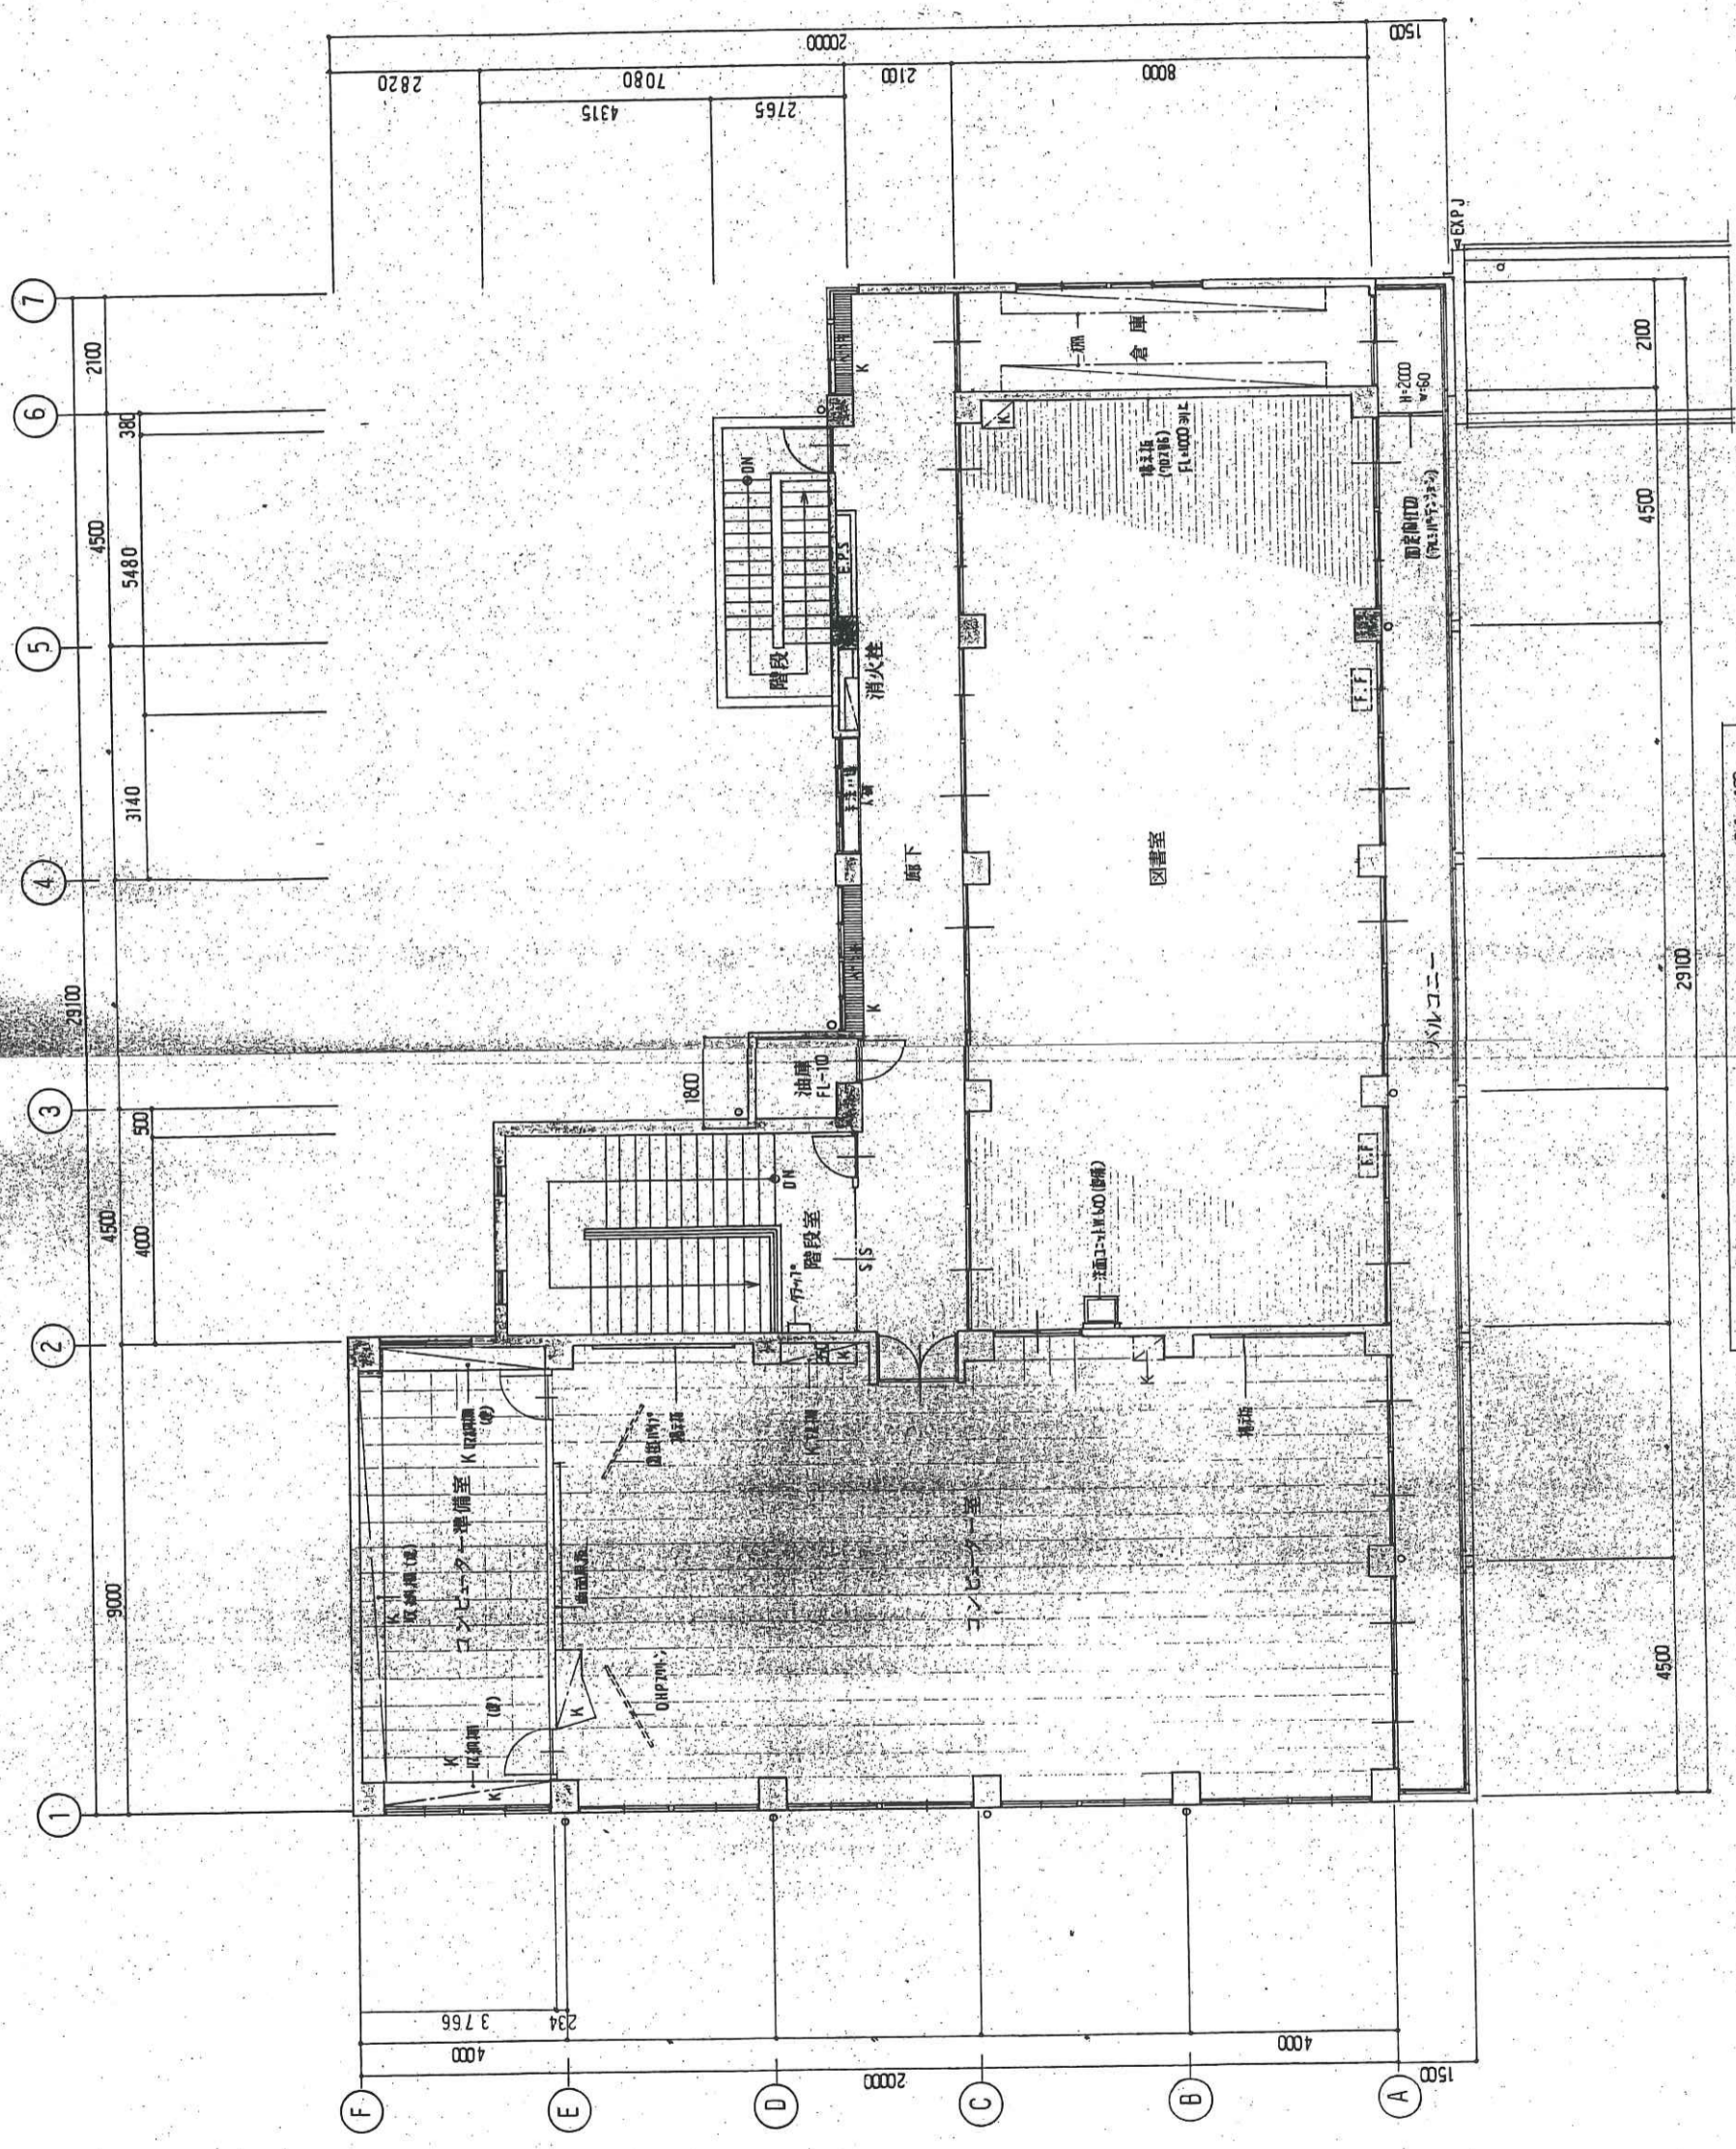

3階平面図 1/100

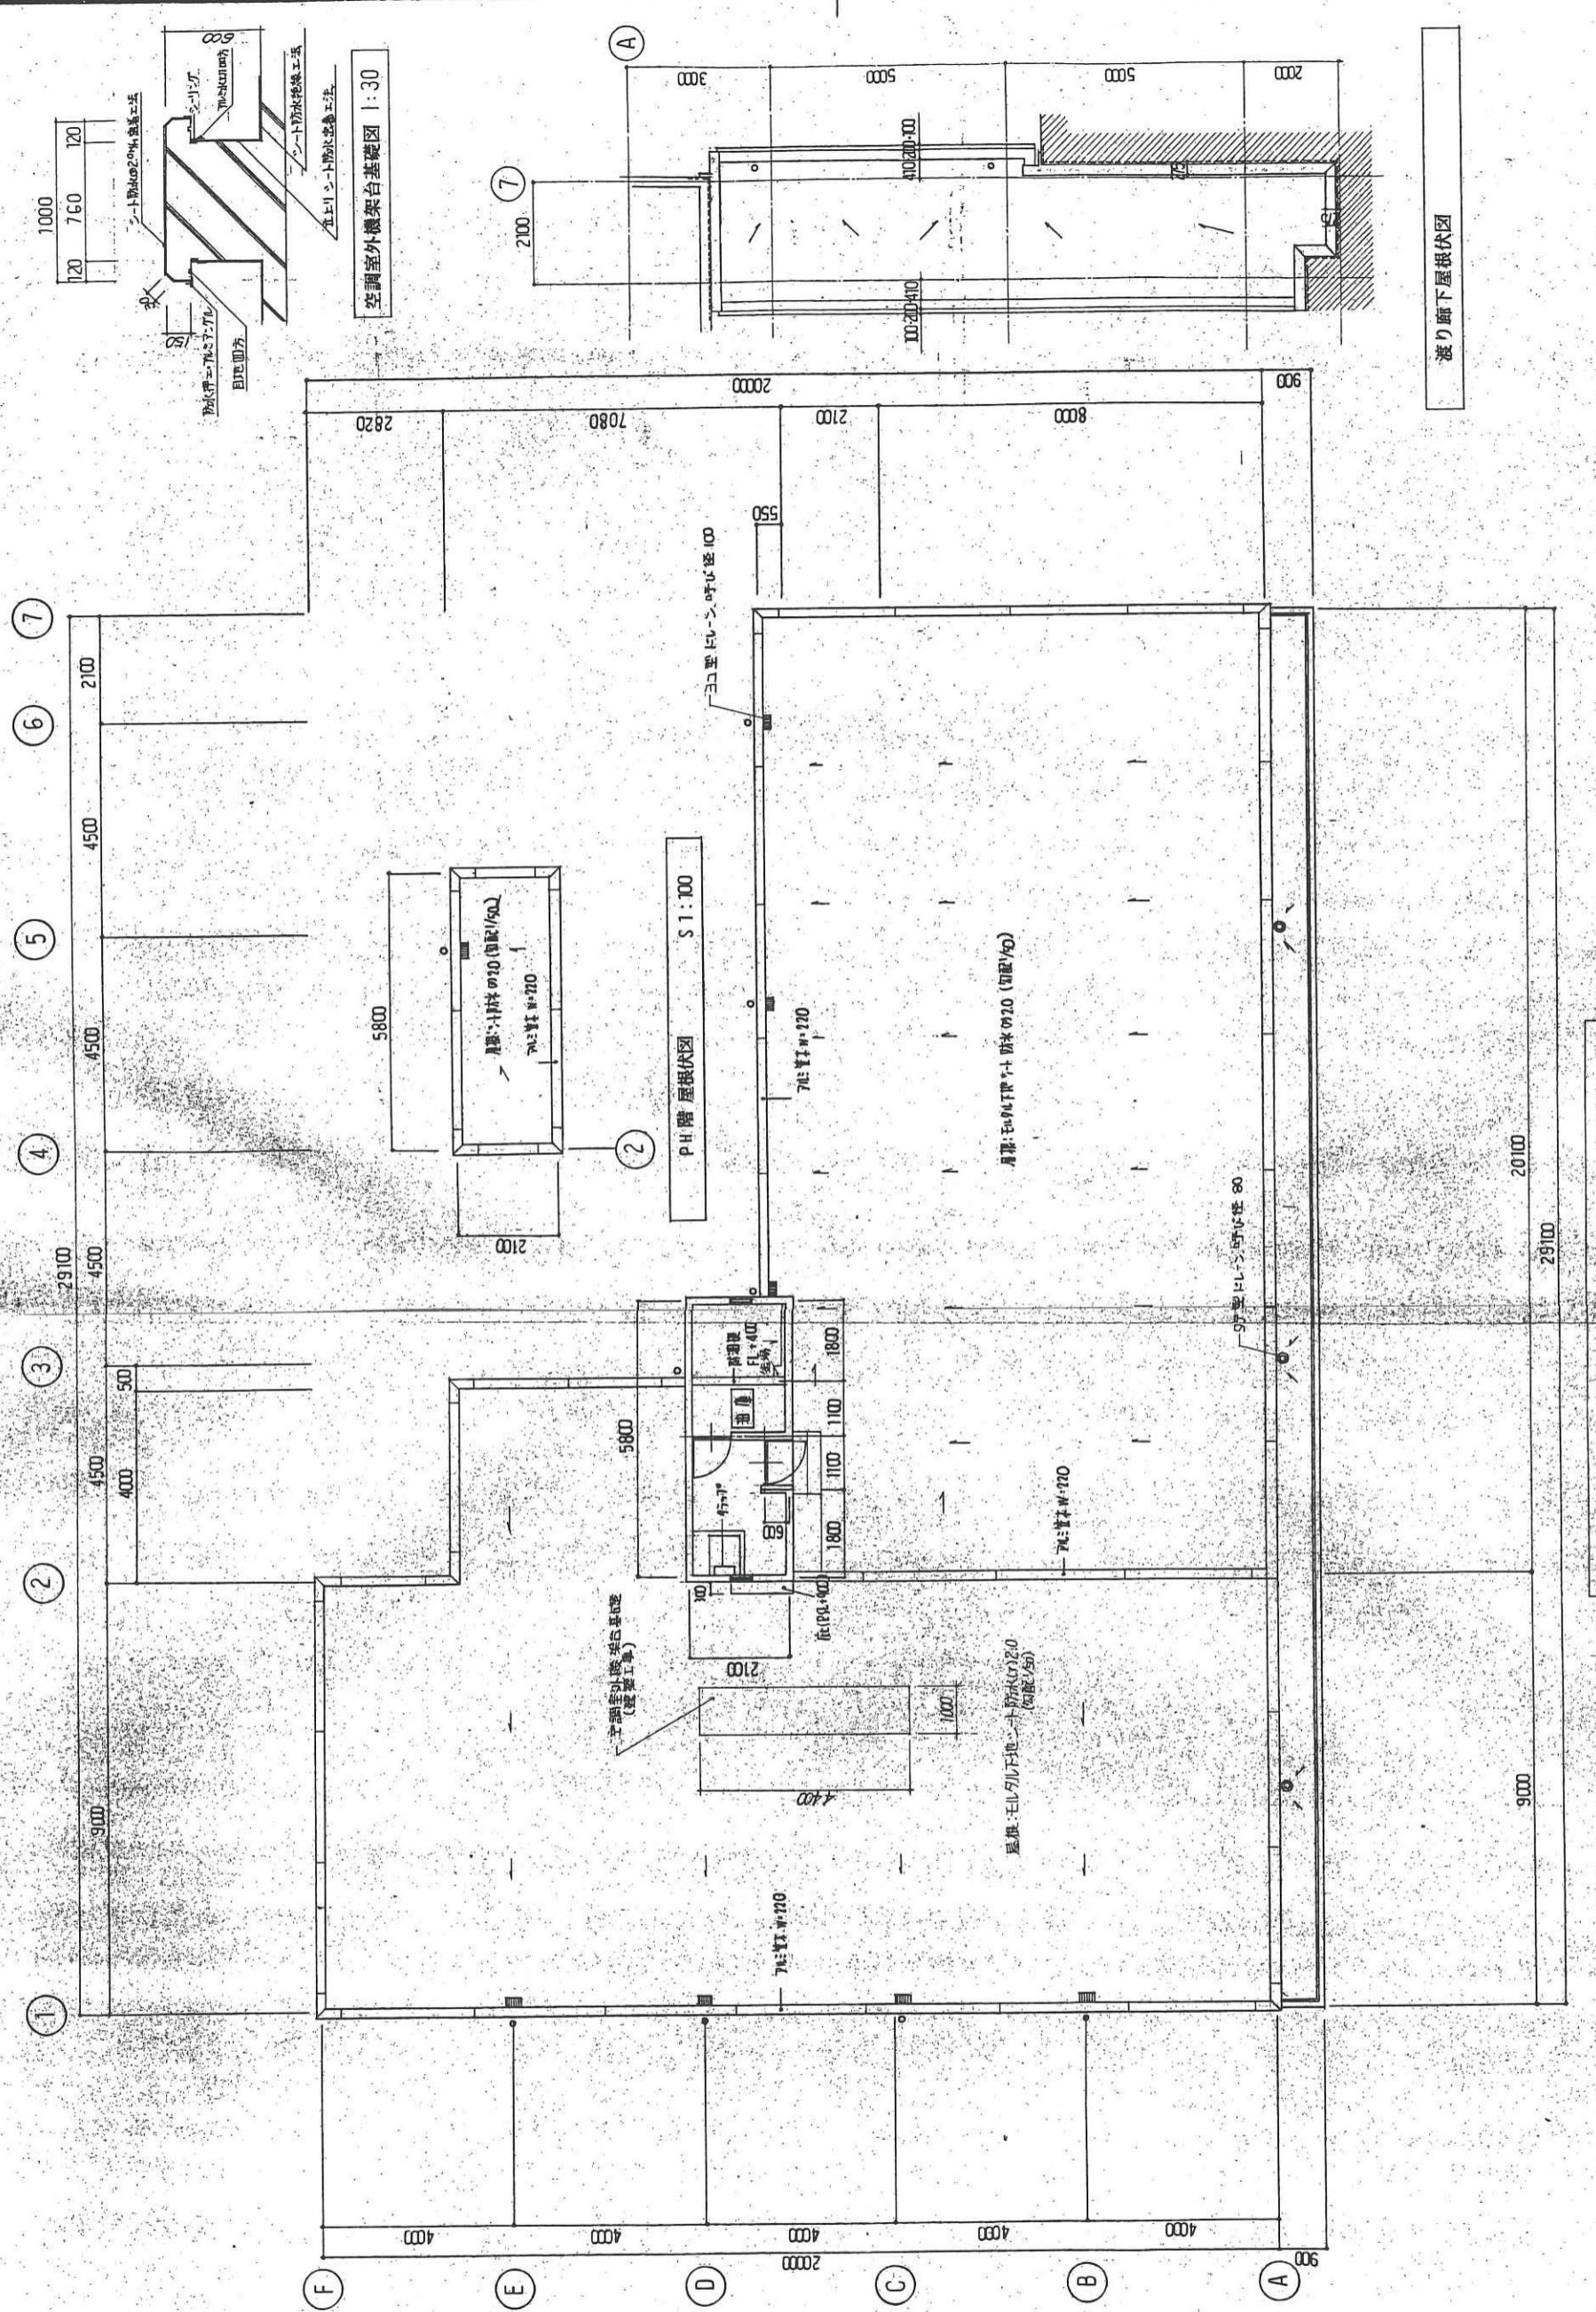

渡り廊下屋根状図

R. PH 階 平面図 1:100