



D-14-1 造成宅地滑動崩落緊急対策事業
(成田地区 ハッピーハイランド住宅団地)

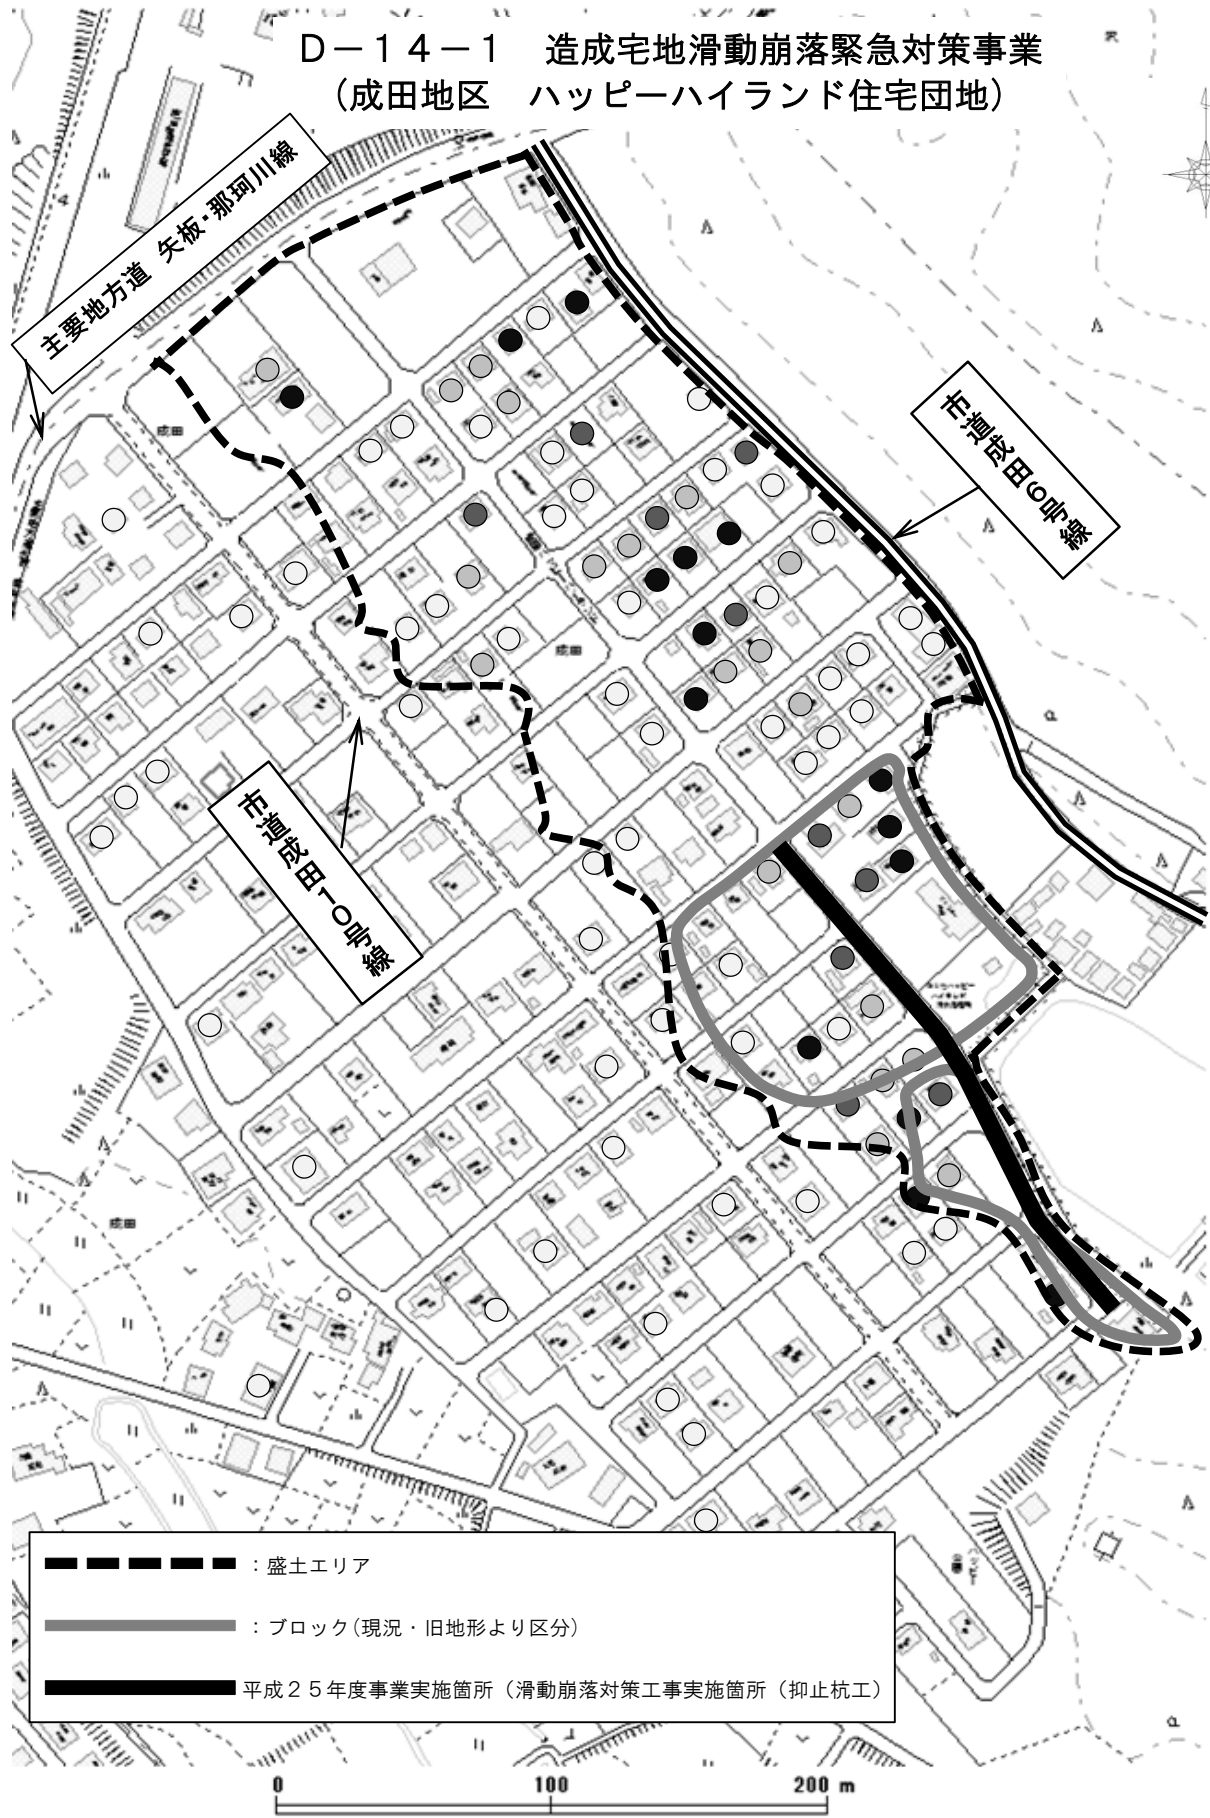

● : 全壊 ● : 大規模半壊 ○ : 半壊 ○ : 一部損壊


当該分譲地における盛土面積 $A = 53,860 \text{ m}^2$

D-14-1 造成宅地滑動崩落緊急対策事業
(中地区 ロビンシティ住宅団地)

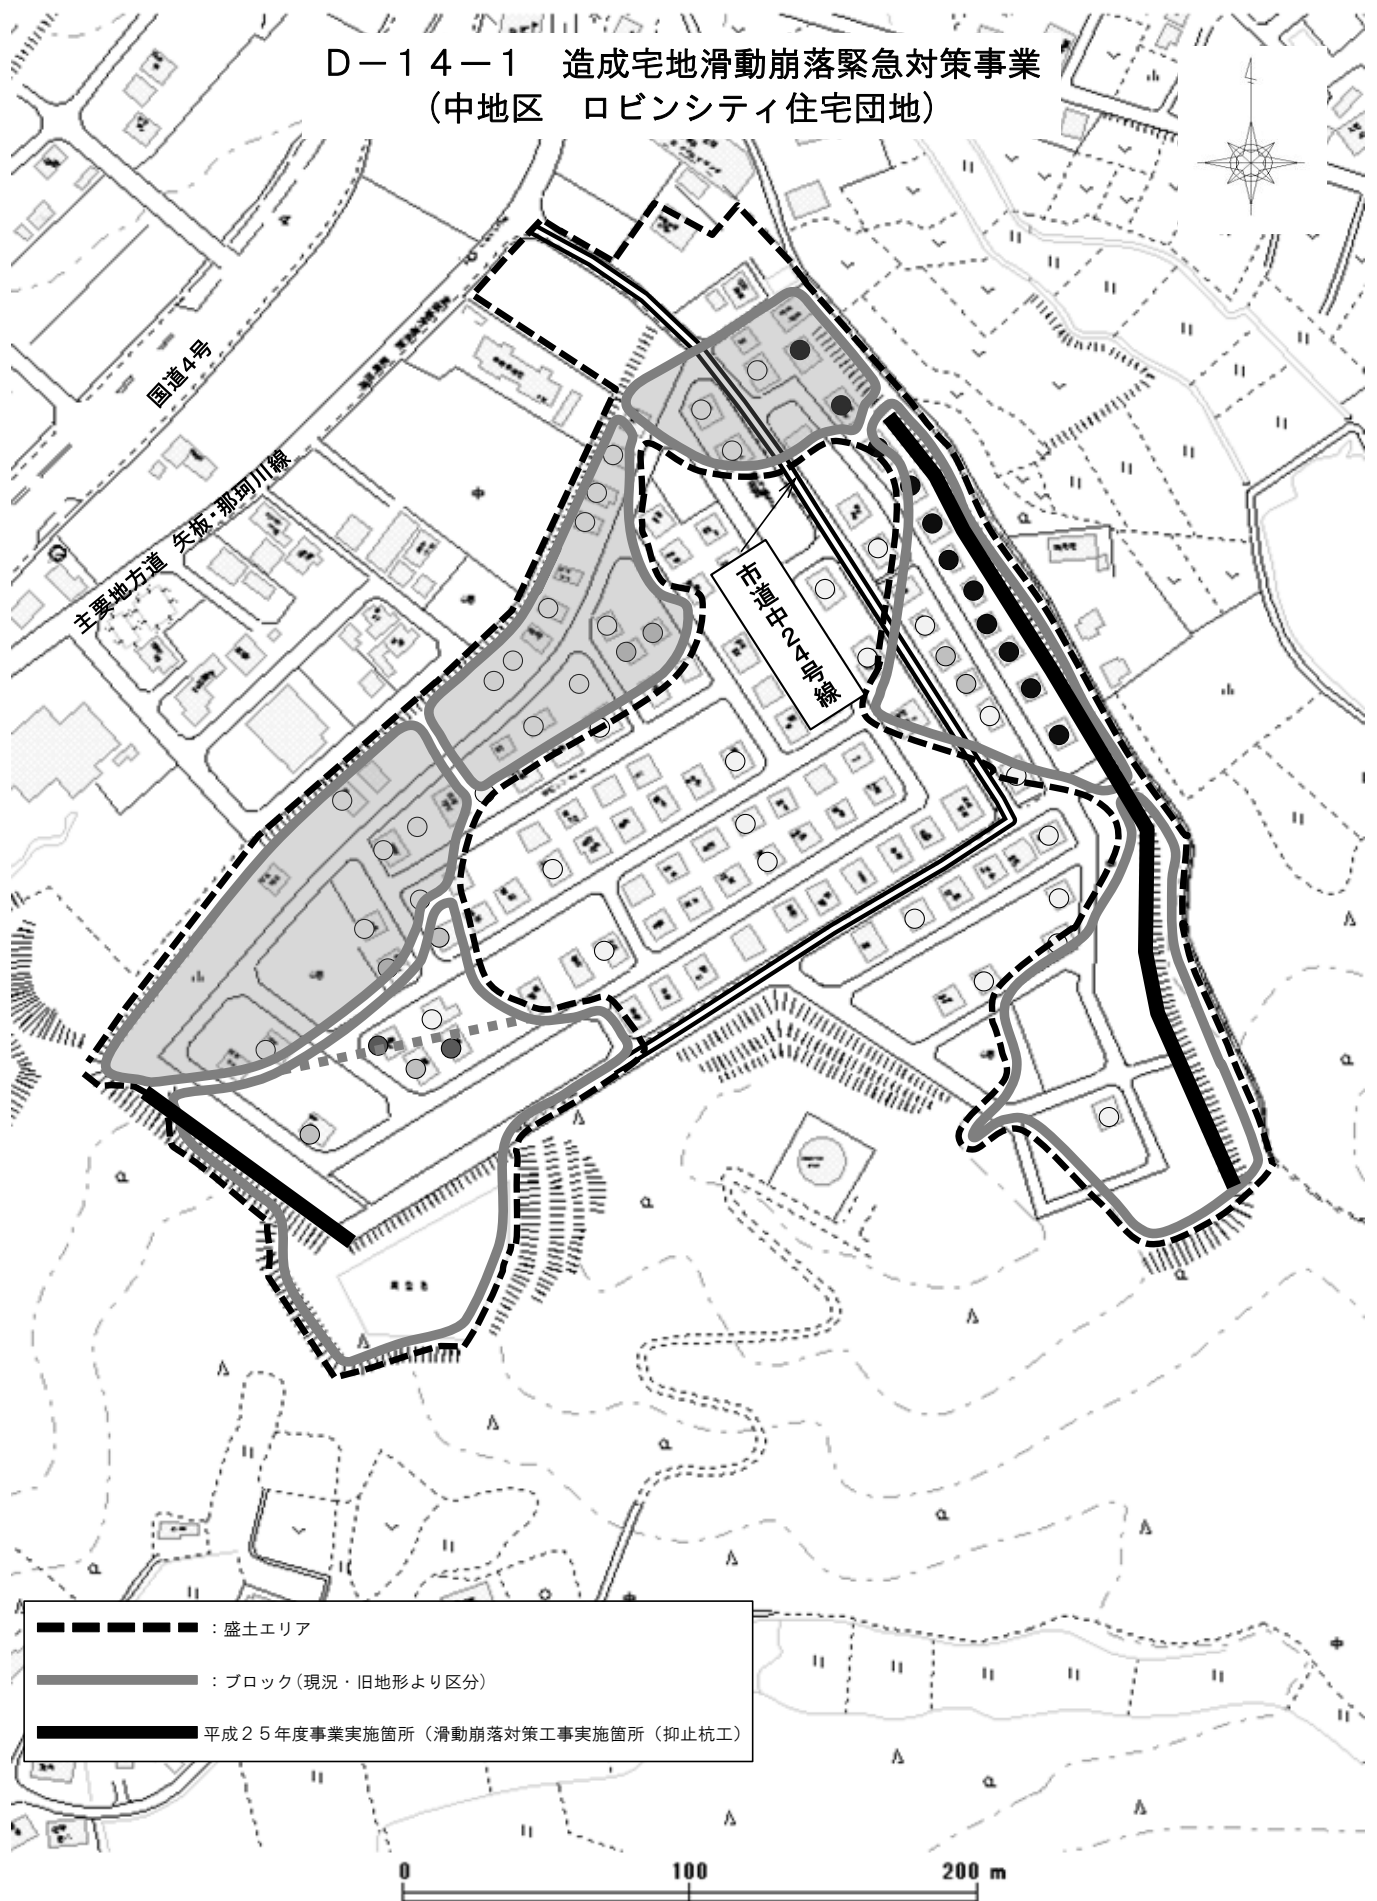

当該分譲地における盛土面積 $A = 48,500 \text{ m}^2$

D-14-1 造成宅地滑動崩落緊急対策事業
(中地区 日拓住宅団地)

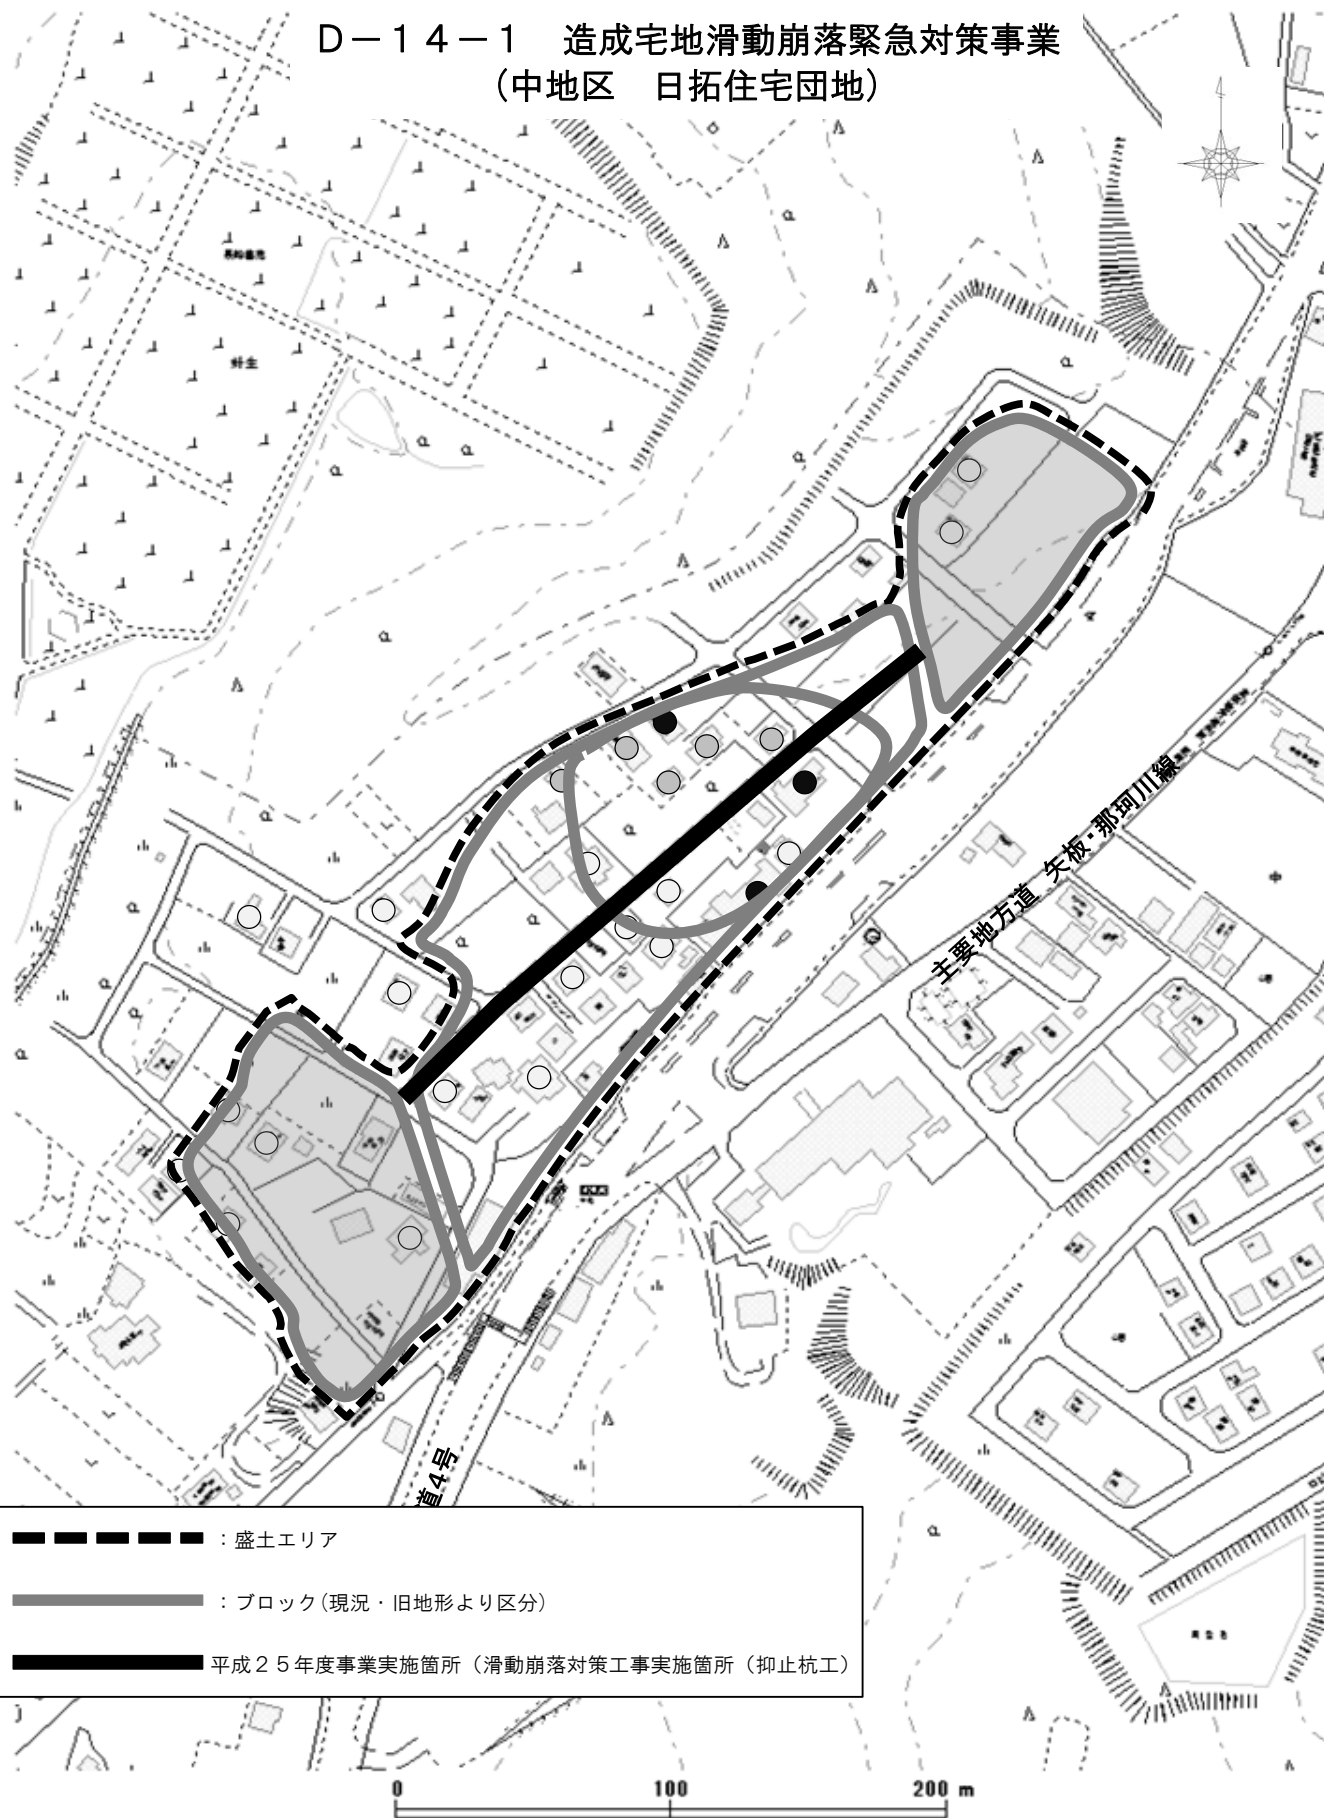

━━━━━━━━━━━━━━━ : 盛土エリア
 ━━━━━━━━━━━ : ブロック(現況・旧地形より区分)
 ━━━━━━━━━━━ 平成25年度事業実施箇所(滑動崩落対策工事実施箇所(抑止杭工))

● : 全 壊 ● : 大規模半壊 ○ : 半 壊 ○ : 一部損壊

当該分譲地における盛土面積 A = 34,500 m²