


矢板市道路台帳図 A55


A55

令和五年二月


東日本総合計画株式会社調製

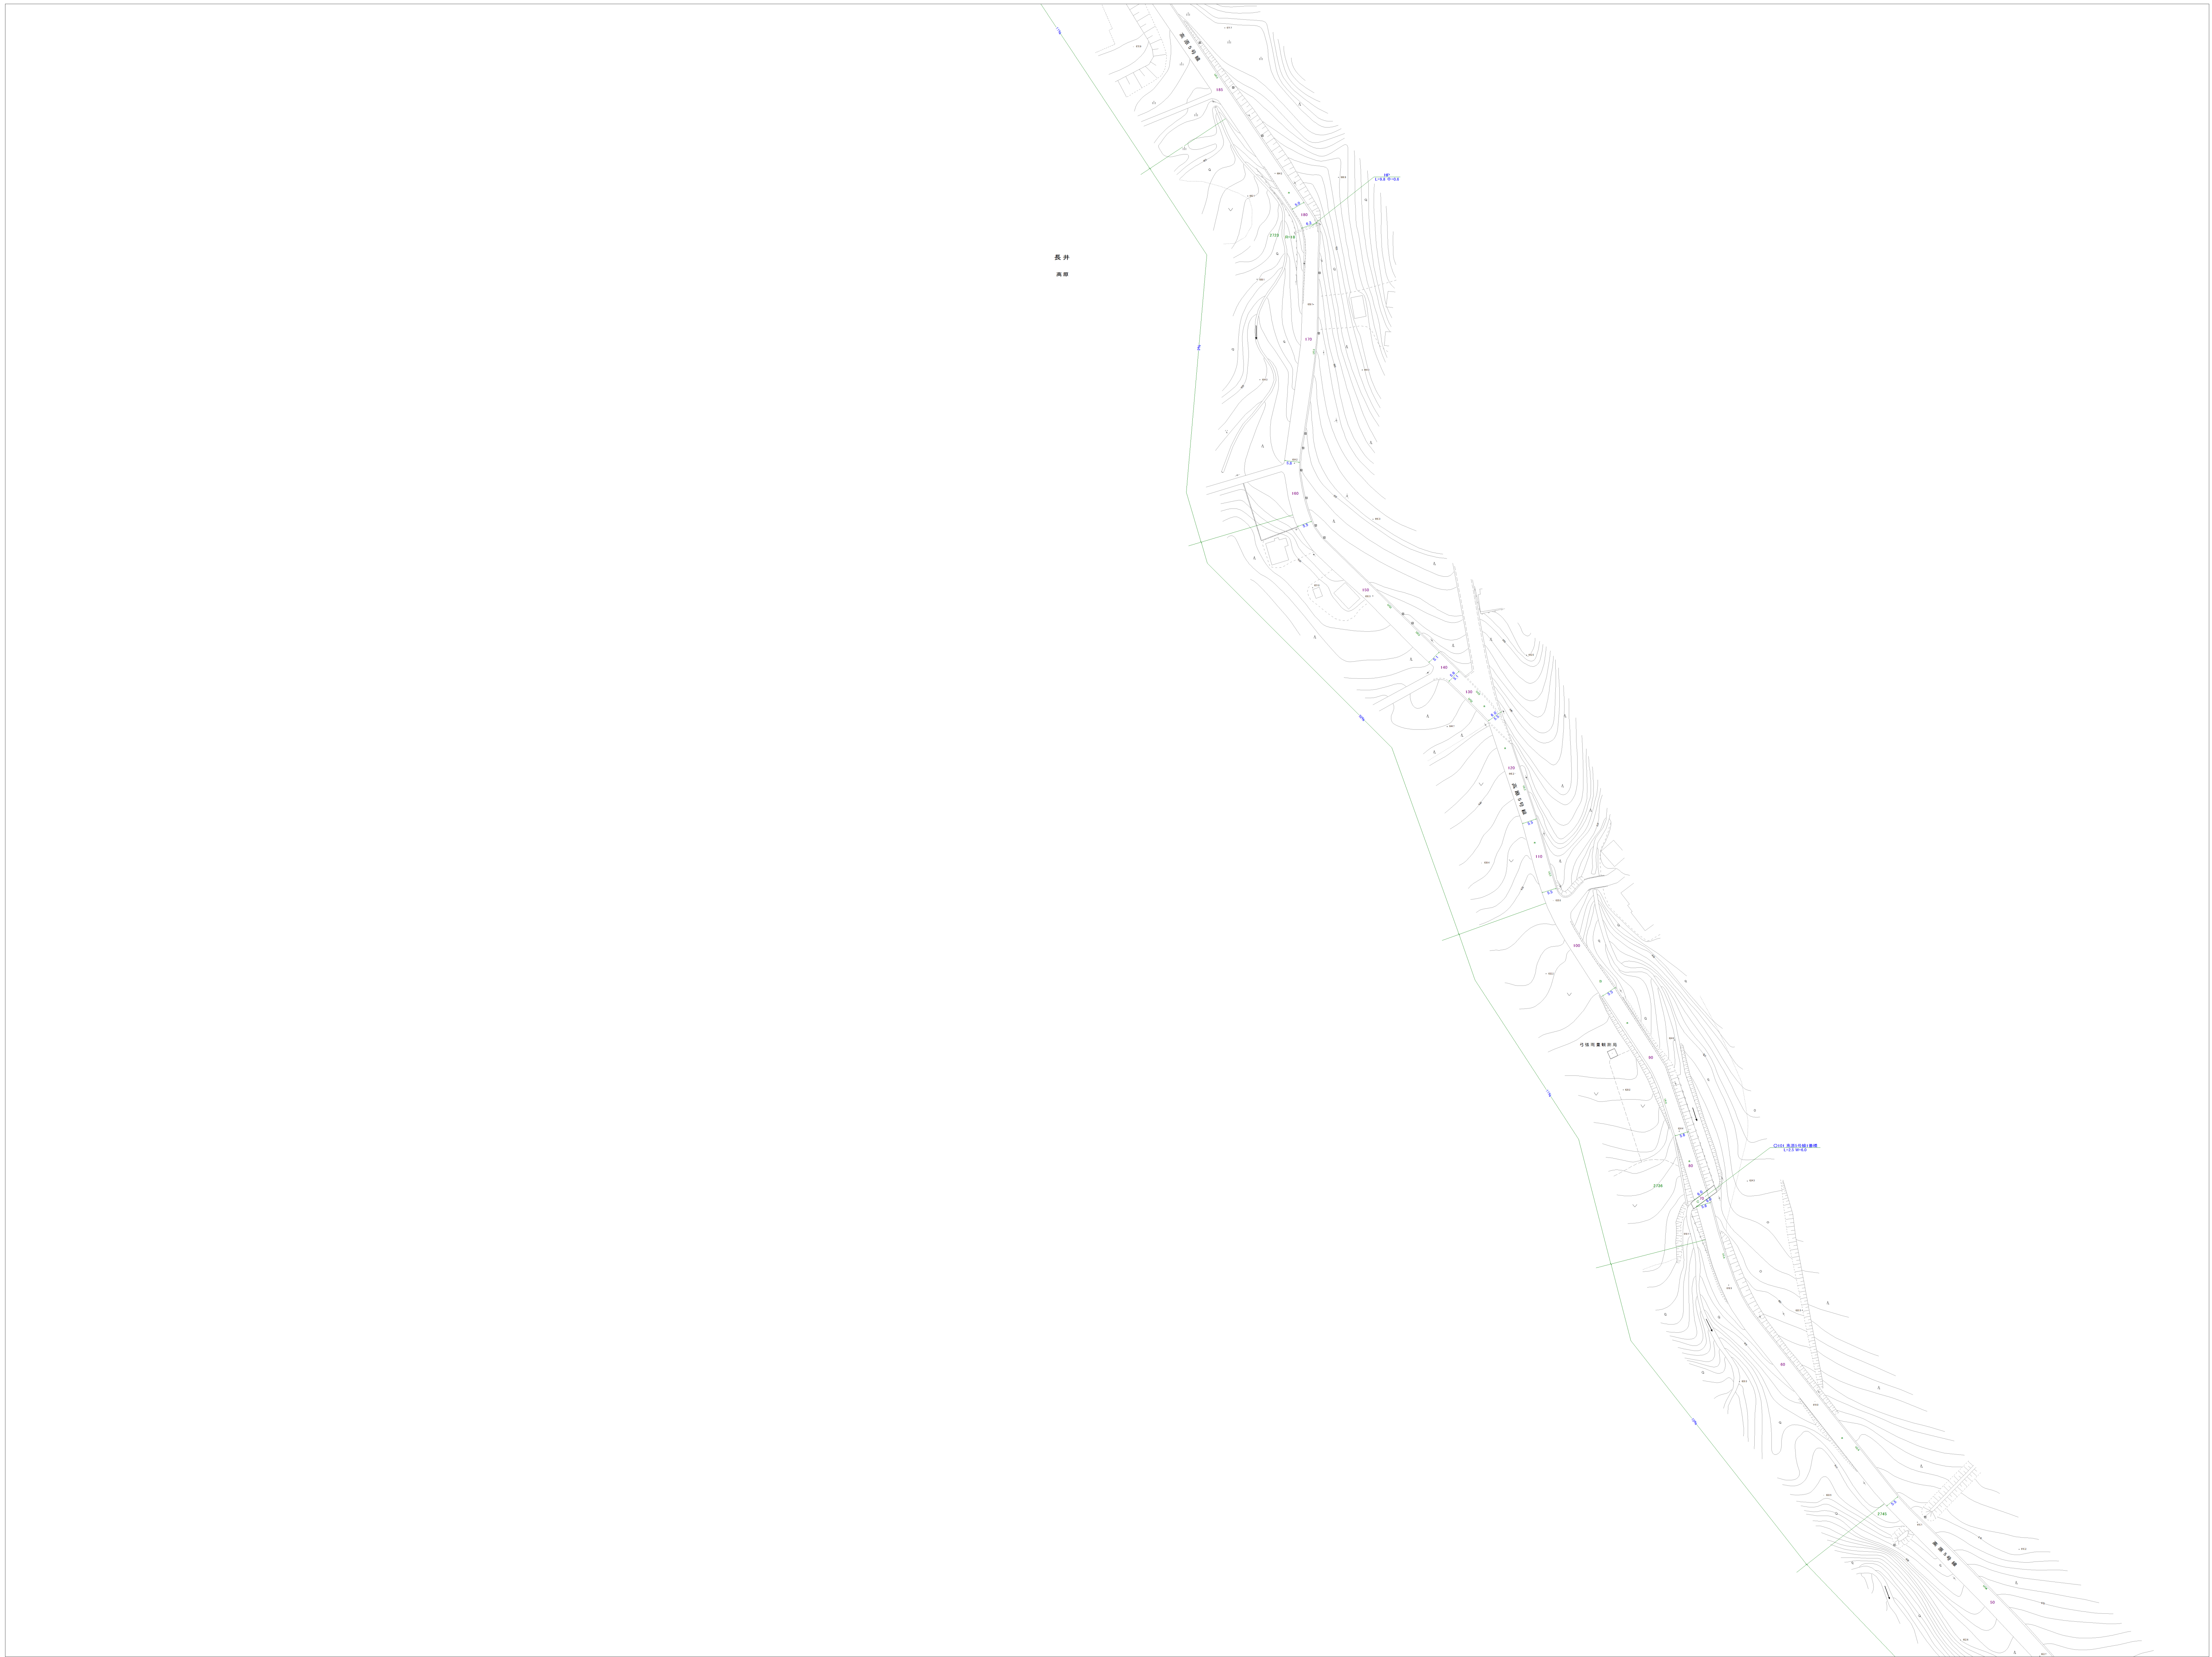

A44	A45	
A54	A55	
D14	D15	E11

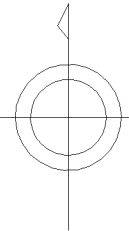

建築物	施設
建築物	施設
神社	市区町村の役場出張所
寺	官公署
キリスト教会	裁判所
学校	検察庁
病院	税務署
駐在所・派出所	森林署
消防署	公営住宅・公民館
郵便局	銀行
工場	職業安定所
発電所	保健所
倉庫	協同組合
火葬場	幼稚園・保育園
緑地公園	
公園	
三角点	多角点等
水準点	
電線塔	標
記念碑	塔
上屋	燈台
記念碑	燈台
独立像	路傍祠
独立樹皮	坑口
独立樹皮	とうろう
起重機	
区域界	古墳
境界口・境界口	城・城跡
源泉・源泉	川
材料置場	
真鍮道路	側溝
建設中の道路	型割溝
トンネル	
鉄道	トンネル
建設中の鉄道	
北海道の支庁界	大字界
郡界・特別区界	小字界・町界
樹生界	広葉樹林
樹地界	針葉樹林
田	荒地
畑	はい松地
農地	雑草地
農地	しゅうりょう樹林
農地	山
農地	山

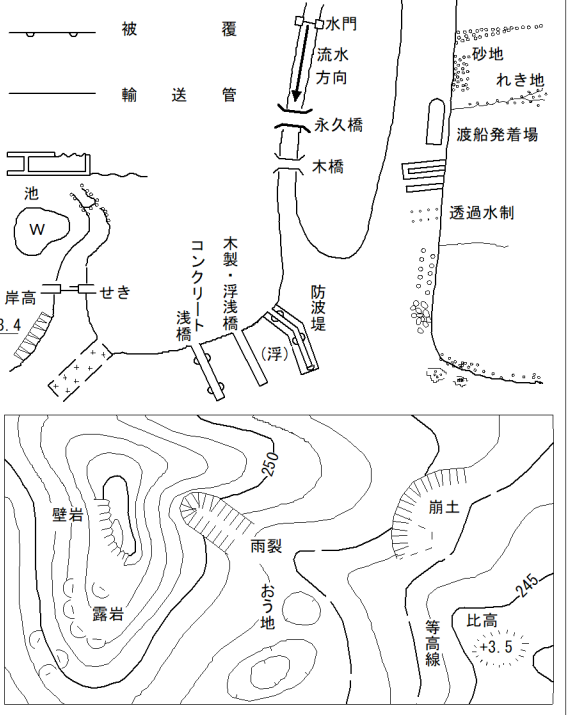

矢板市