


矢板市道路台帳図 C31

C31

	C21	C22
B35	C31	C32
B45	C41	

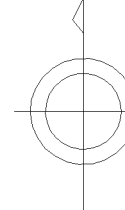

建 物	舞 臺 舎
堅ろう建物	
神社	○市町村の役所出張所
寺院	○官公署
キリスト教会	△裁判所
学 校	△検察庁
病 院	△税務署
○駐在・派出所	○営林署
○消防署	○公営・公営業
○防衛局	○銀行
工 場	○職業安定所
電 電 所	○保健所
倉 庫	○協同組合
火 災 栗 庫	○幼稚園・保育園
捕獲水揚げ場	

 花 壇  園 區	上 墓 地
 三 角 点  交 叉 点	 多 角 点 等



電	波	塔	煙	突
記	念	碑	の	タ
墓	碑	燈	台	ク
記	念	燈	欄	
立	樹	像	路	傍
樹	立	樹	坑	口
樹	立	樹	と	う
起	重	機	ろ	う

—— 区 域 界	古 墳
噴火口、噴気口	城・城跡
温泉、鉱泉	陵 墓
材料置場	

 真 幅 道 路  建設中の道路  ト ン ネ ル	 側 溝  L 型 側 溝
--	--

— 鉄 道	— ト ン ネ ル
== 建設中の鉄道	
--- 北海道の支庁界	--- 大 字 界
--- 郡市・特別区界	--- 小字界・町日界

.....	植 生 界	○ 広葉樹林
——	耕 地 界	△ 針葉樹林
	田	△ 荒地
∨	畑	△ はい松地
∟	桑 畑	△ 笹 地
∟	茶 畑	△ しゆる科樹林
◇	果 樹 園	山 廻 地

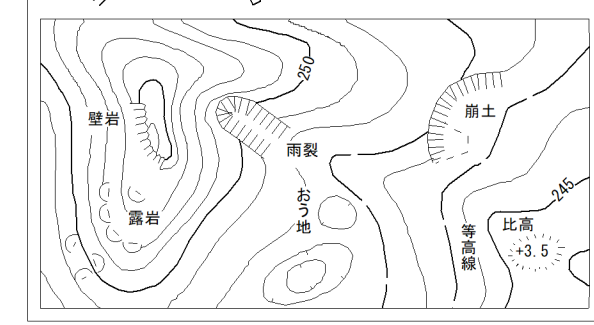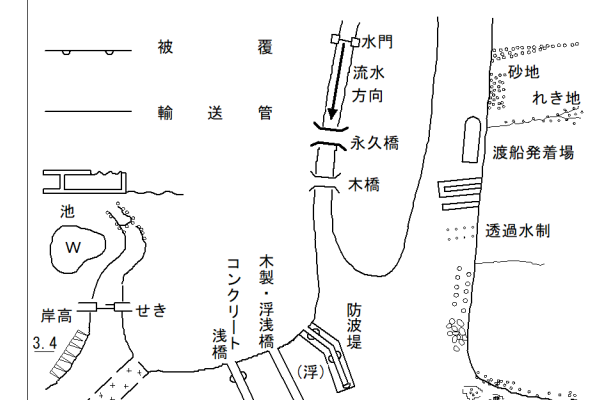

矢

板


市

令和五年三月

東日本総合計画株式会社調製

座 標 系 第 四
等 高 程 1 m 間隔

1:1000

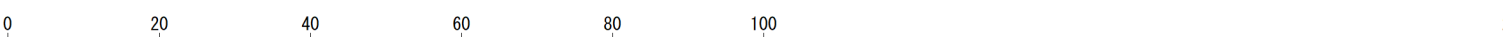

C31