

矢板市道路台帳図 E32

E32

令和五年三月

E21		
E31	E32	
	F42	F43



 建 物
 堅ろう建物
 神 社
 寺 院
 キリスト教会
 学 校
 防 衛 省
 駐在館・派出所
 郵 便 局
 工 場
 電 波 所
 倉 庫
 火 災 業 者
 増設バス停

 増設バス停

(花) 墳 ○ 園 墓	上 墓 地
△ 三 角 点	○ 多 角 点 等



電	波	塔	燐	突
記	念	碑	タ	ン
墓		碑	燈	台
記	念	碑	燈	標
立		像	路	傍
獨立樹	広	葉	坑	口
獨立樹	針	葉	と	う
			ろ	う

 区域界  噴火口・噴気口  温泉・鉱泉	 古墳  城・城跡  陵墓
---	--

— 真 幅 道 路	== 側 溝
- - 建設中の道路	== L 型 側 溝
— ト ン ネ ル	

— 鉄 道	— ト ン ネ ル
== 建設中の鉄道	
---- 北海道の支庁界	— 大 字 界

…… 植 生 界	○ 広葉樹林
—— 耕 地 界	△ 針葉樹林
□ 田	◇ 荒 地
▽ 畑	✕ はい松地
ㄥ 桑 畑	▽ 笹 地
・ 茶 畑	∩ しゅり科樹林
○ 果 樹 園	山 湖 地

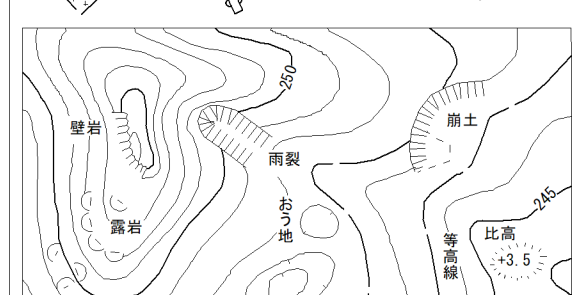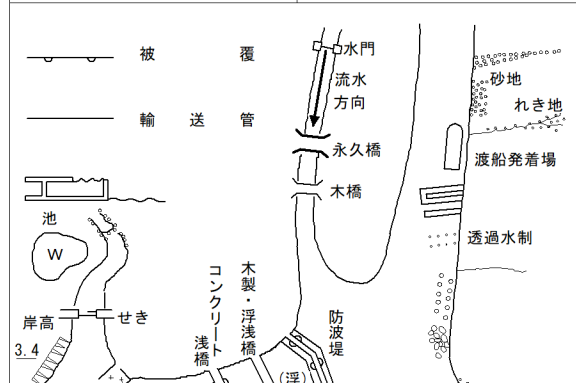


全
本
上

東日本総合計画株式会社調製

座 標 系 第 00

1 : 100

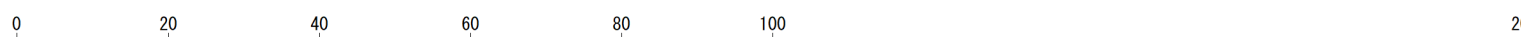

F3