



矢板市道路台帳図 F22

F22

令和五年二月

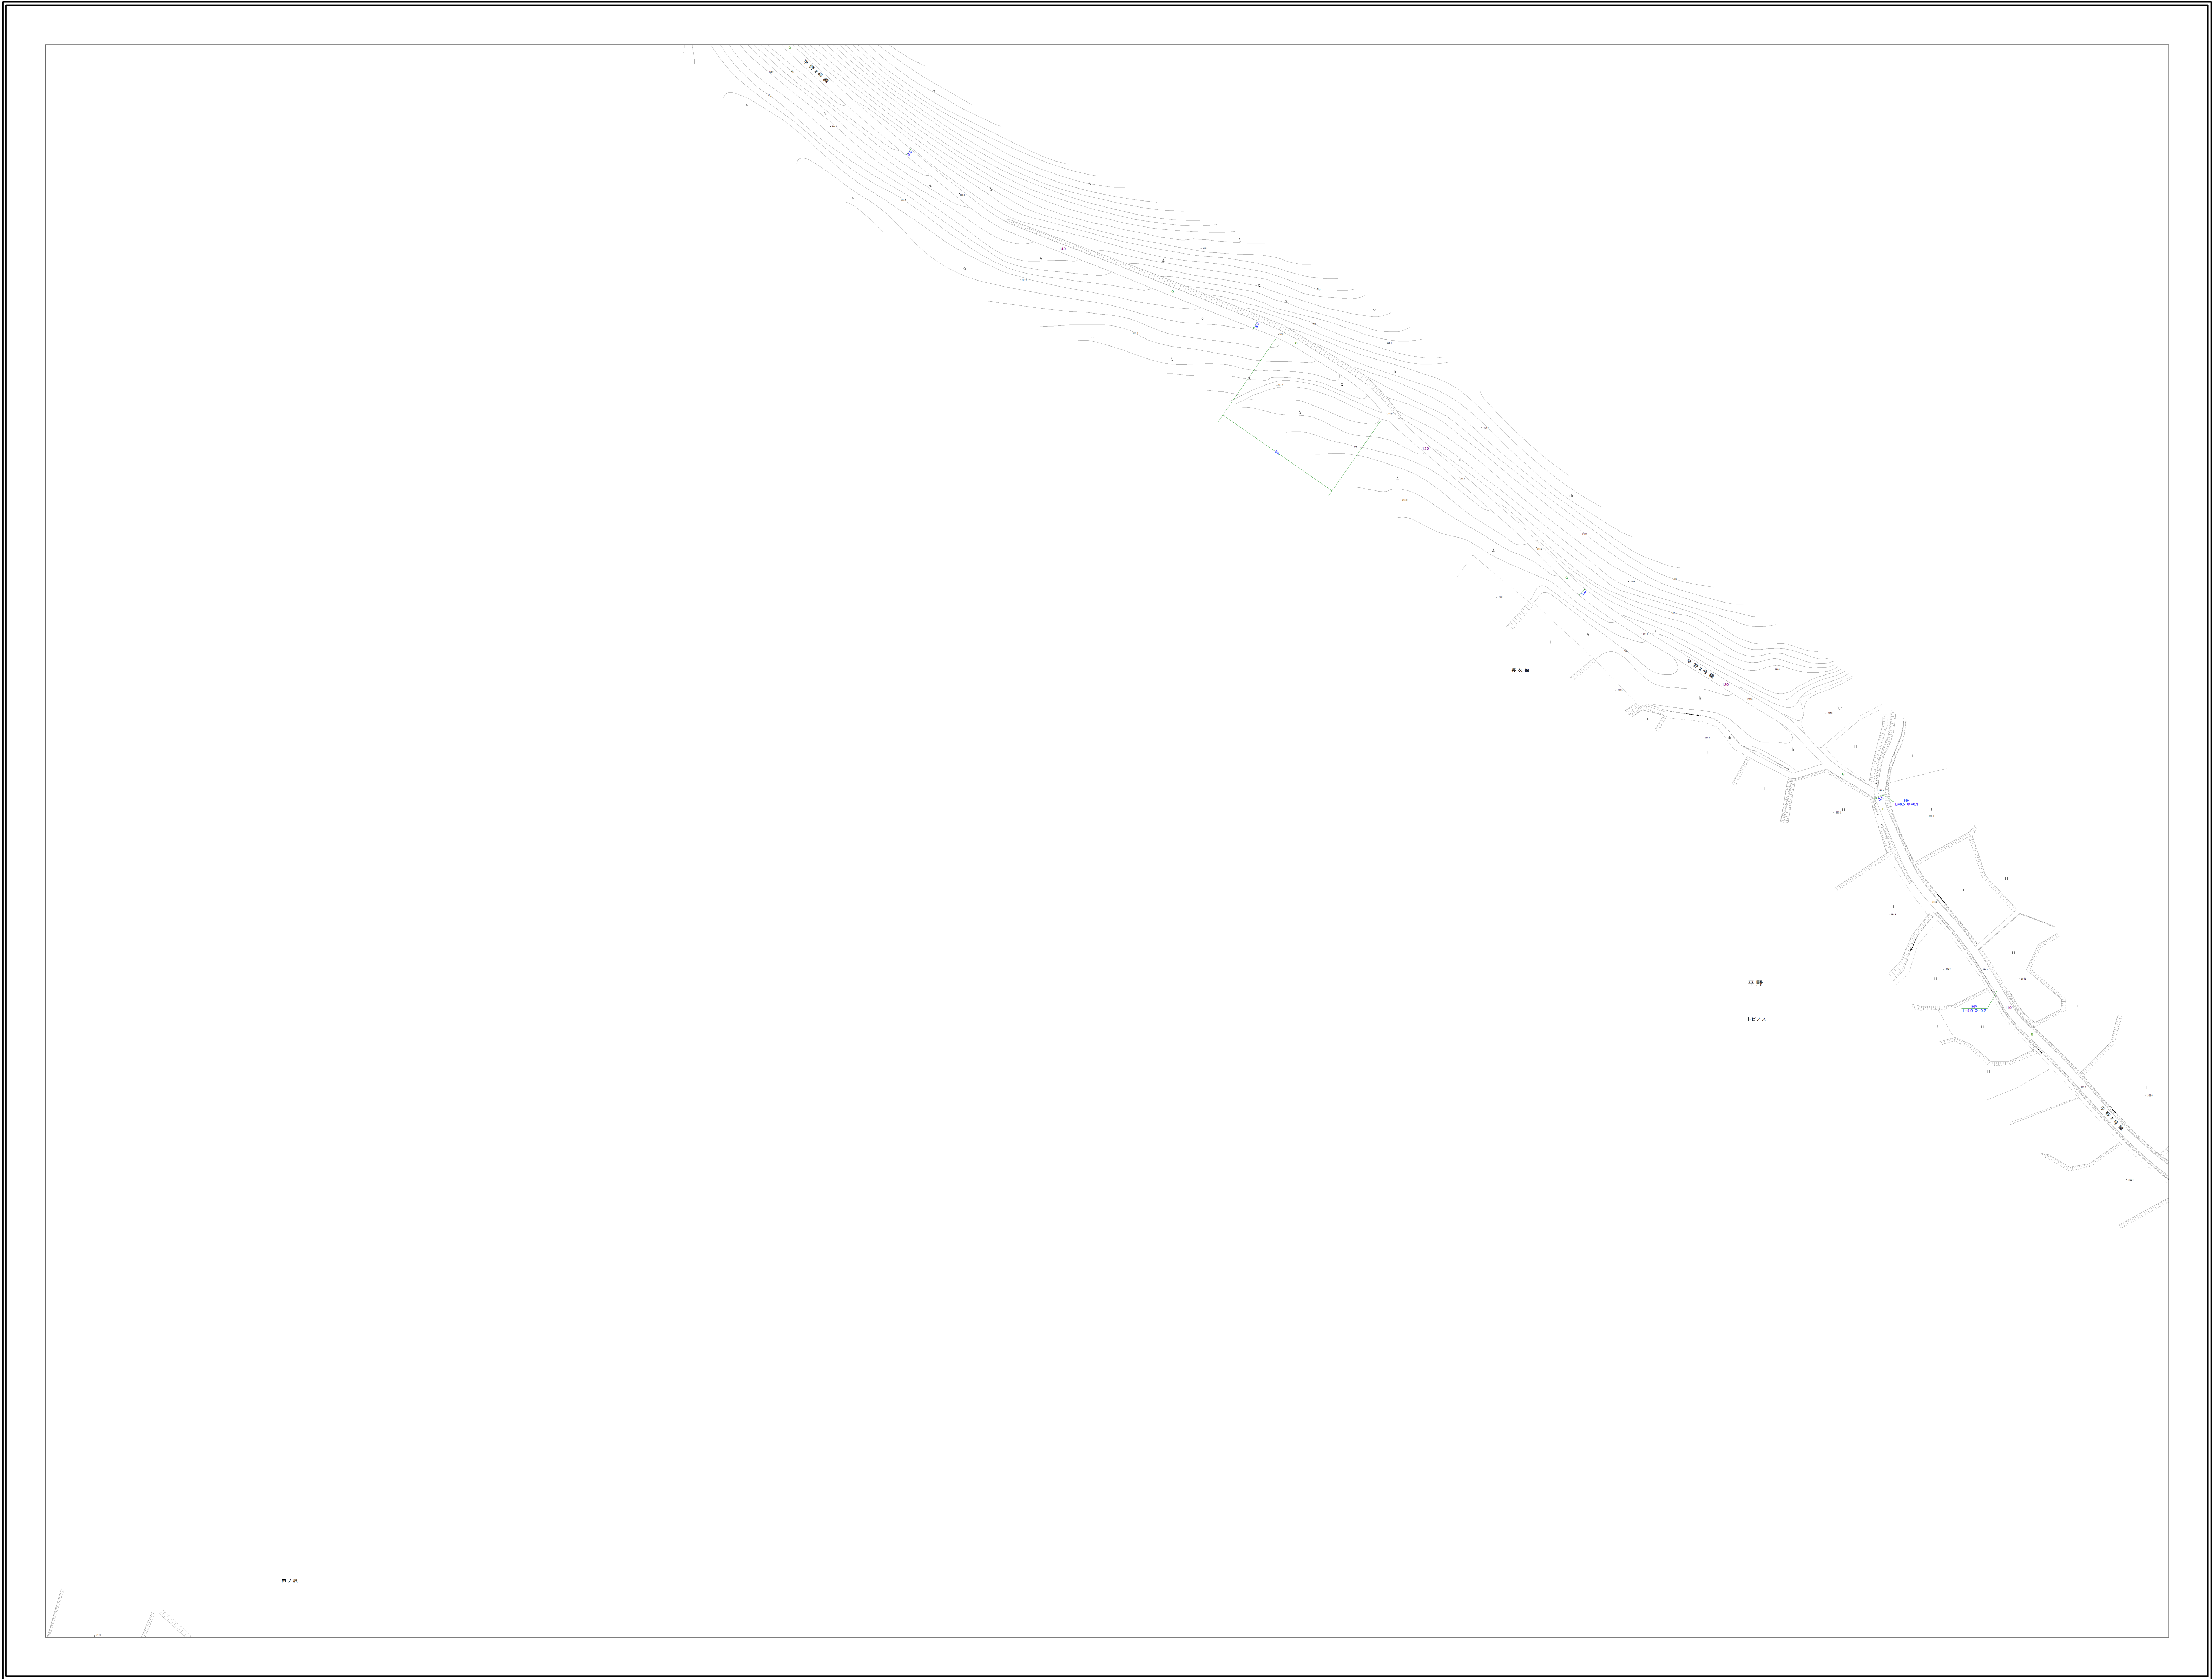

|     |     |     |
|-----|-----|-----|
| F11 | F12 | F13 |
| F21 | F22 | F23 |
| F31 | F32 | F33 |


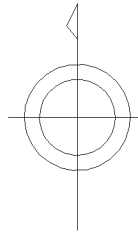


|         |           |
|---------|-----------|
| 建築物     | 施設        |
| 建築物     | 施設        |
| 神社      | 市町村の役場出張所 |
| 寺       | 官公署       |
| キリスト教会  | 裁判所       |
| 学校      | 検察庁       |
| 病院      | 税務署       |
| 駐在所・派出所 | 森林署       |
| 消防署     | 公営住宅・公民館  |
| 郵便局     | 銀行        |
| 工場      | 職業安定所     |
| 発電所     | 保健所       |
| 倉庫      | 協同組合      |
| 火薬庫     | 幼稚園・保育園   |
| 灌漑ポンプ場  |           |

|     |      |
|-----|------|
| 花壇  | 墓地   |
| 公園  |      |
| 三角点 | 多角点等 |
| 水準点 |      |
| 電線塔 | 標    |
| 記念碑 | 塔    |
| 上基  | 台    |
| 記念碑 | 燈    |
| 独立像 | 路傍   |
| 独立樹 | 口    |
| 独立樹 | うら   |
| 起重機 |      |

|         |        |
|---------|--------|
| 区域界     | 古墳     |
| 境界口・境界口 | 城・城跡   |
| 源泉・源泉   | 川      |
| 材料置場    |        |
| 真鍮道路    | 側溝     |
| 建設中の道路  | 型側溝    |
| トンネル    |        |
| 鉄道      | トンネル   |
| 建設中の鉄道  |        |
| 北海道の支庁界 | 大字界    |
| 郡界・特別区界 | 小字界・町界 |

|     |          |
|-----|----------|
| 植生界 | 広葉樹林     |
| 耕地界 | 針葉樹林     |
| 田   | 荒地       |
| 畑   | はい松地     |
| 森林  | 雑草地      |
| 森林  | しゅうりょう樹林 |
| 森林  | 山地       |

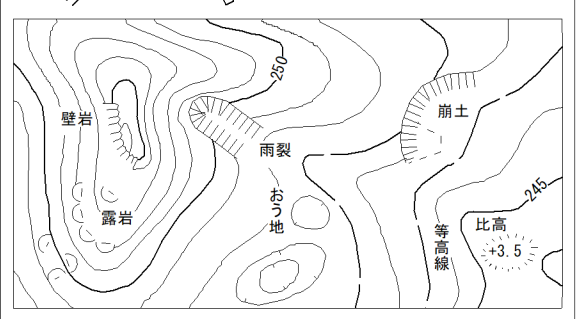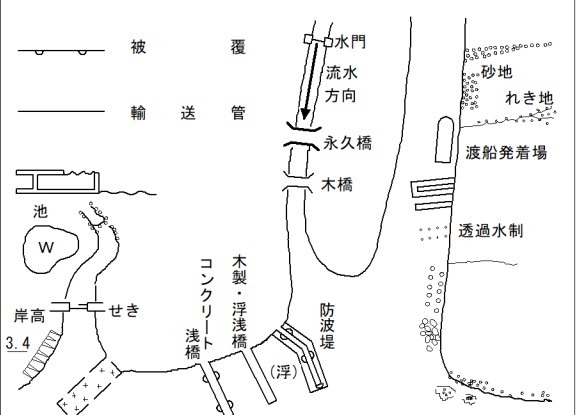

矢


板

市

東日本総合計画株式会社調製

図例

1:1000

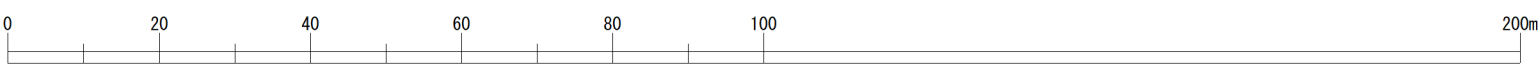

F22