


矢板市道路台帳図 F55


F55

令和七年三月


東日本総合計画株式会社調製

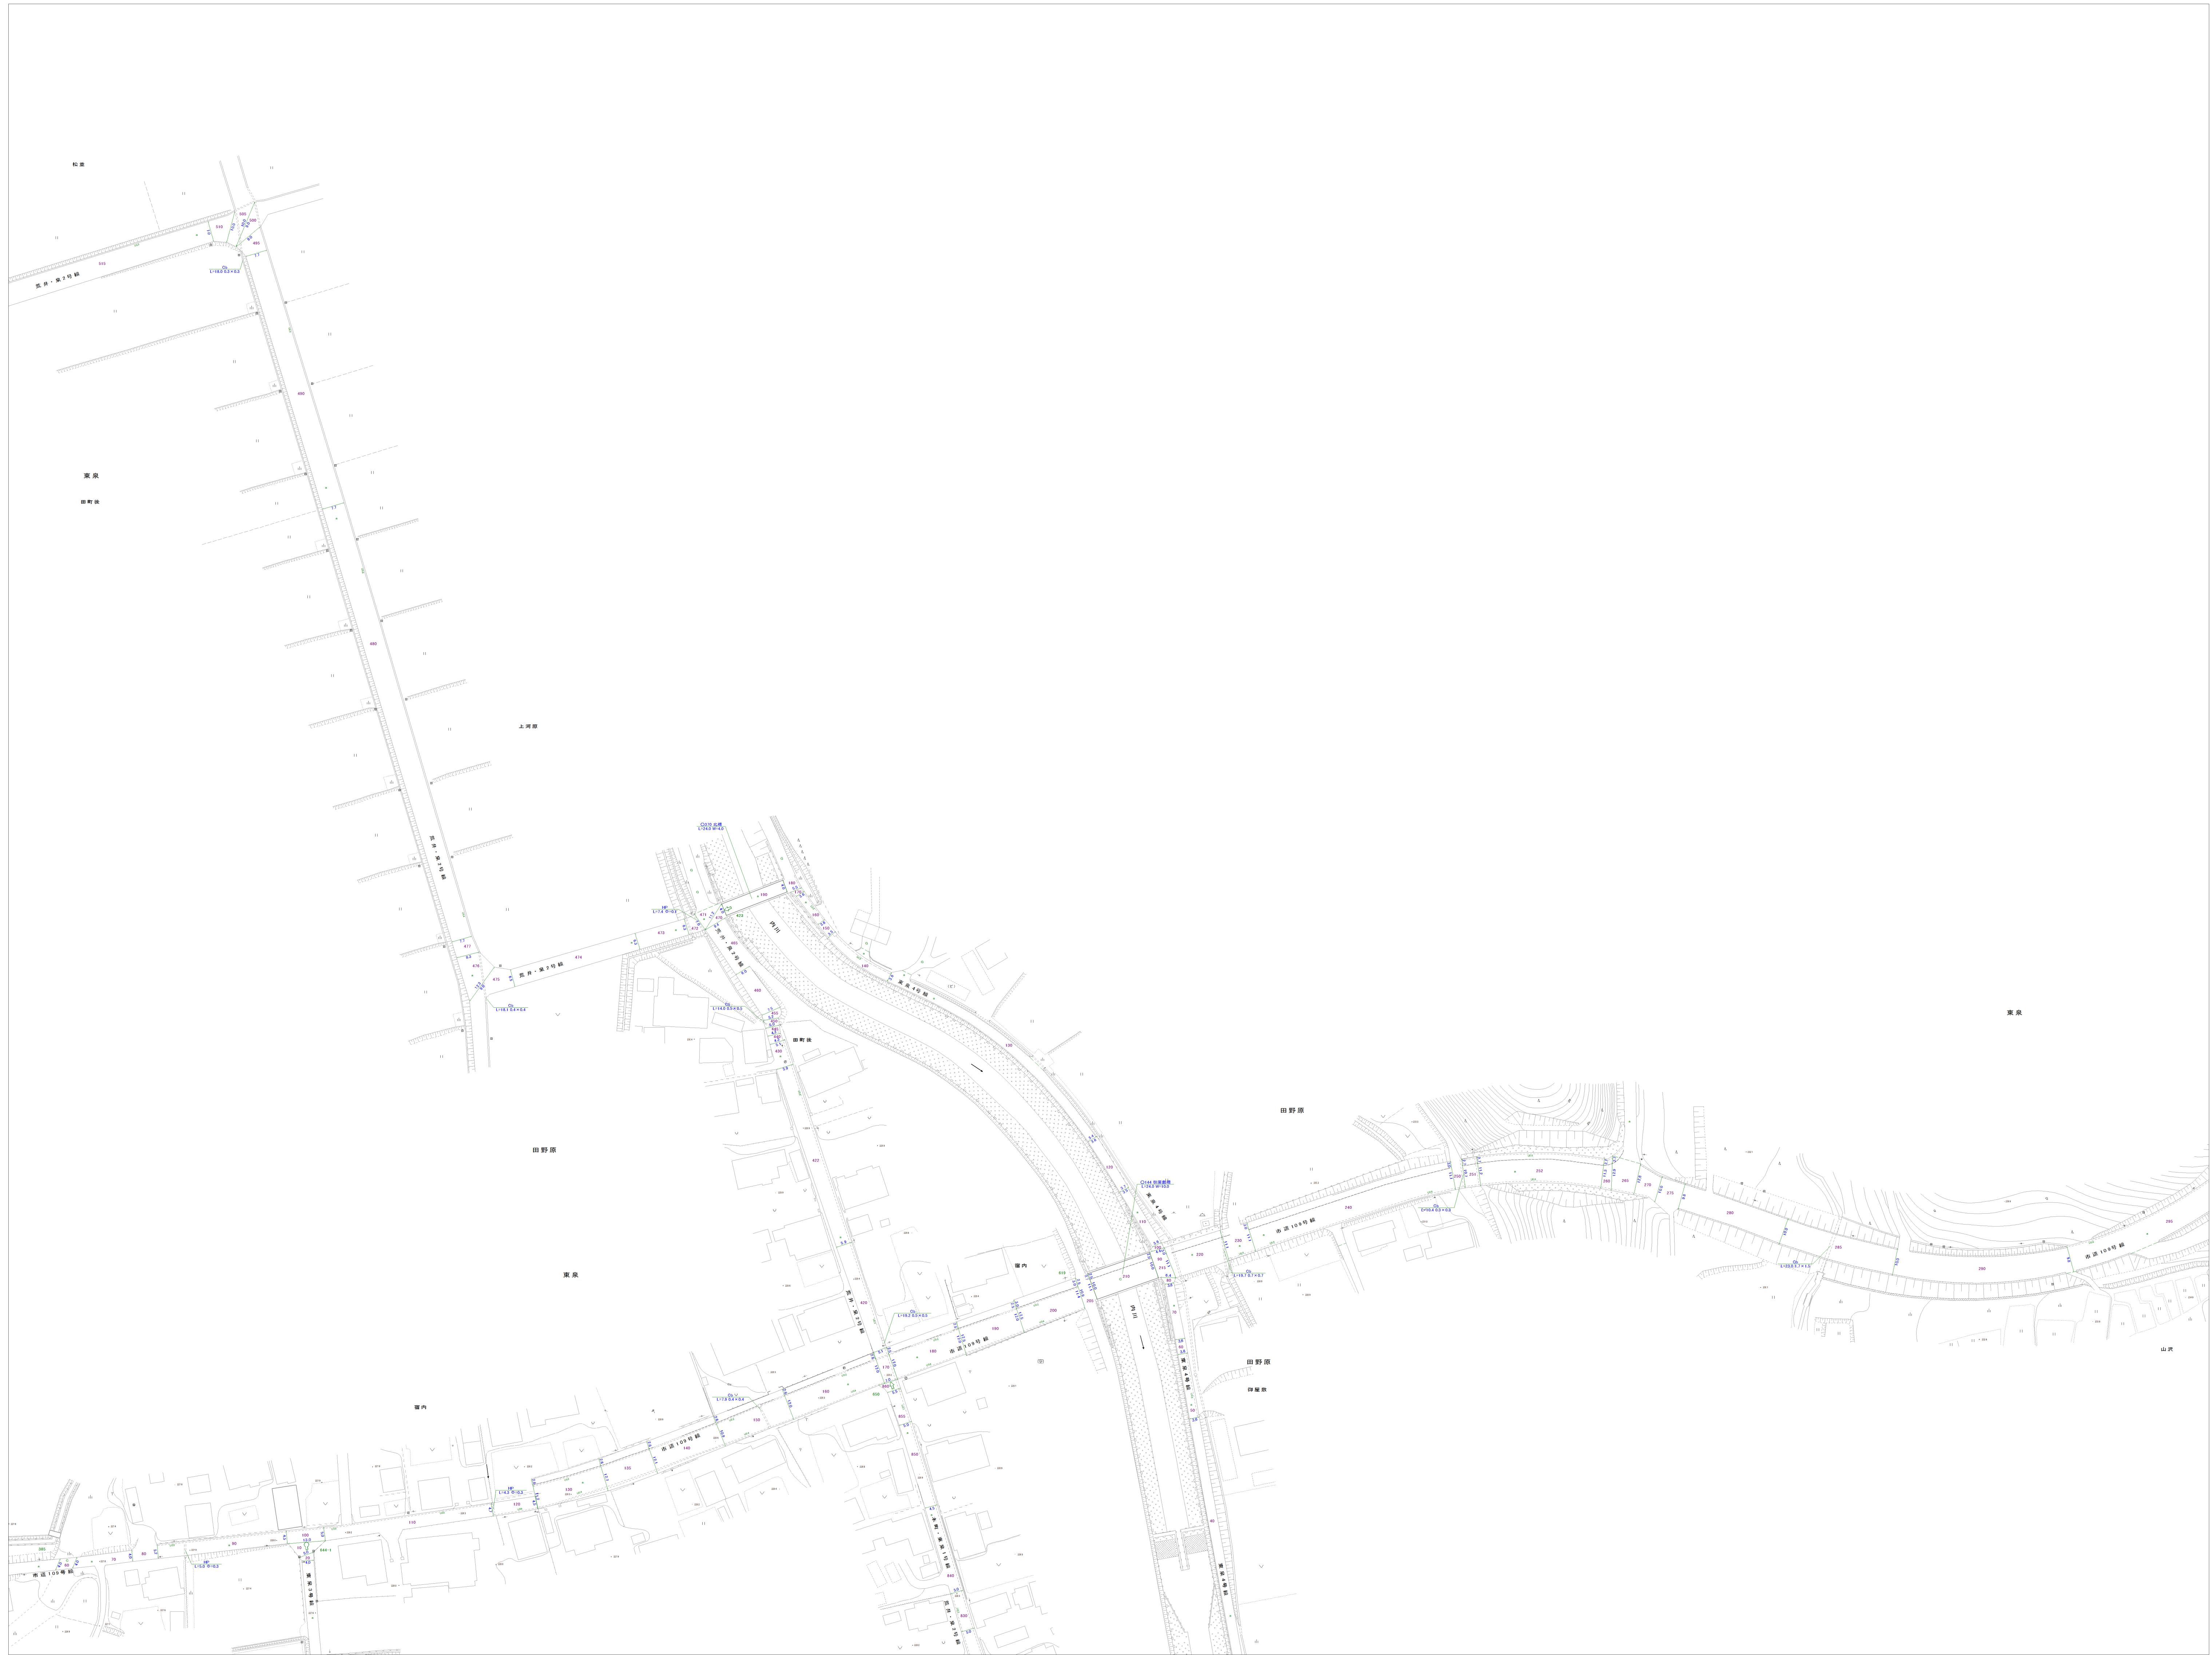

F44	F45	G41
F54	F55	G51
J14	J15	K11

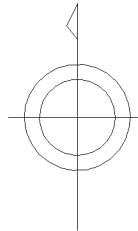

建築物	施設
建築物	施設
神社	市町村の役場出張所
寺	官公署
キリスト教会	裁判所
学校	検察庁
病院	税務署
駐在所・派出所	森林署
消防署	公会堂・公民館
郵便局	銀行
工場	職業安定所
発電所	保健所
倉庫	協同組合
火薬庫	幼稚園・保育園
埋立水ポンプ場	
花壇	墓地
公園	
三角点	多角点等
水準点	
電波塔	標
記念碑	塔
上屋	台
記念碑	燈
立像	橋
独立樹	坑口
独立樹	とらう
起重機	
区域界	古墳
境界口・境界口	城・城跡
源泉・源泉	跡
材料置場	
真鍮道路	側溝
建設中の道路	型側溝
トンネル	
鉄道	トンネル
建設中の鉄道	
北海道の支庁界	大字界
郡界・特別区界	小字界・町界
樹生界	広葉樹林
樹地界	針葉樹林
田	荒地
畑	はい松地
農地	雑草地
農地	しゅう料樹林
農地	山

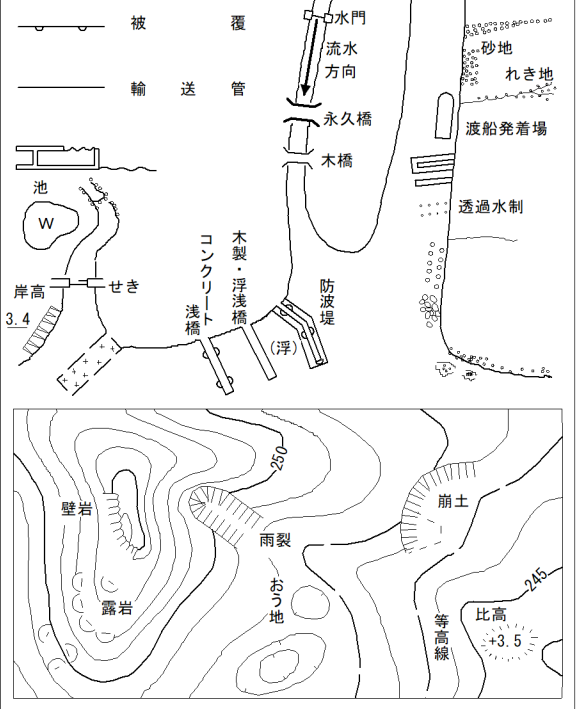

矢板市

F55