


矢板市道路台帳図 J35


J35

令和五年二月


東日本総合計画株式会社調製

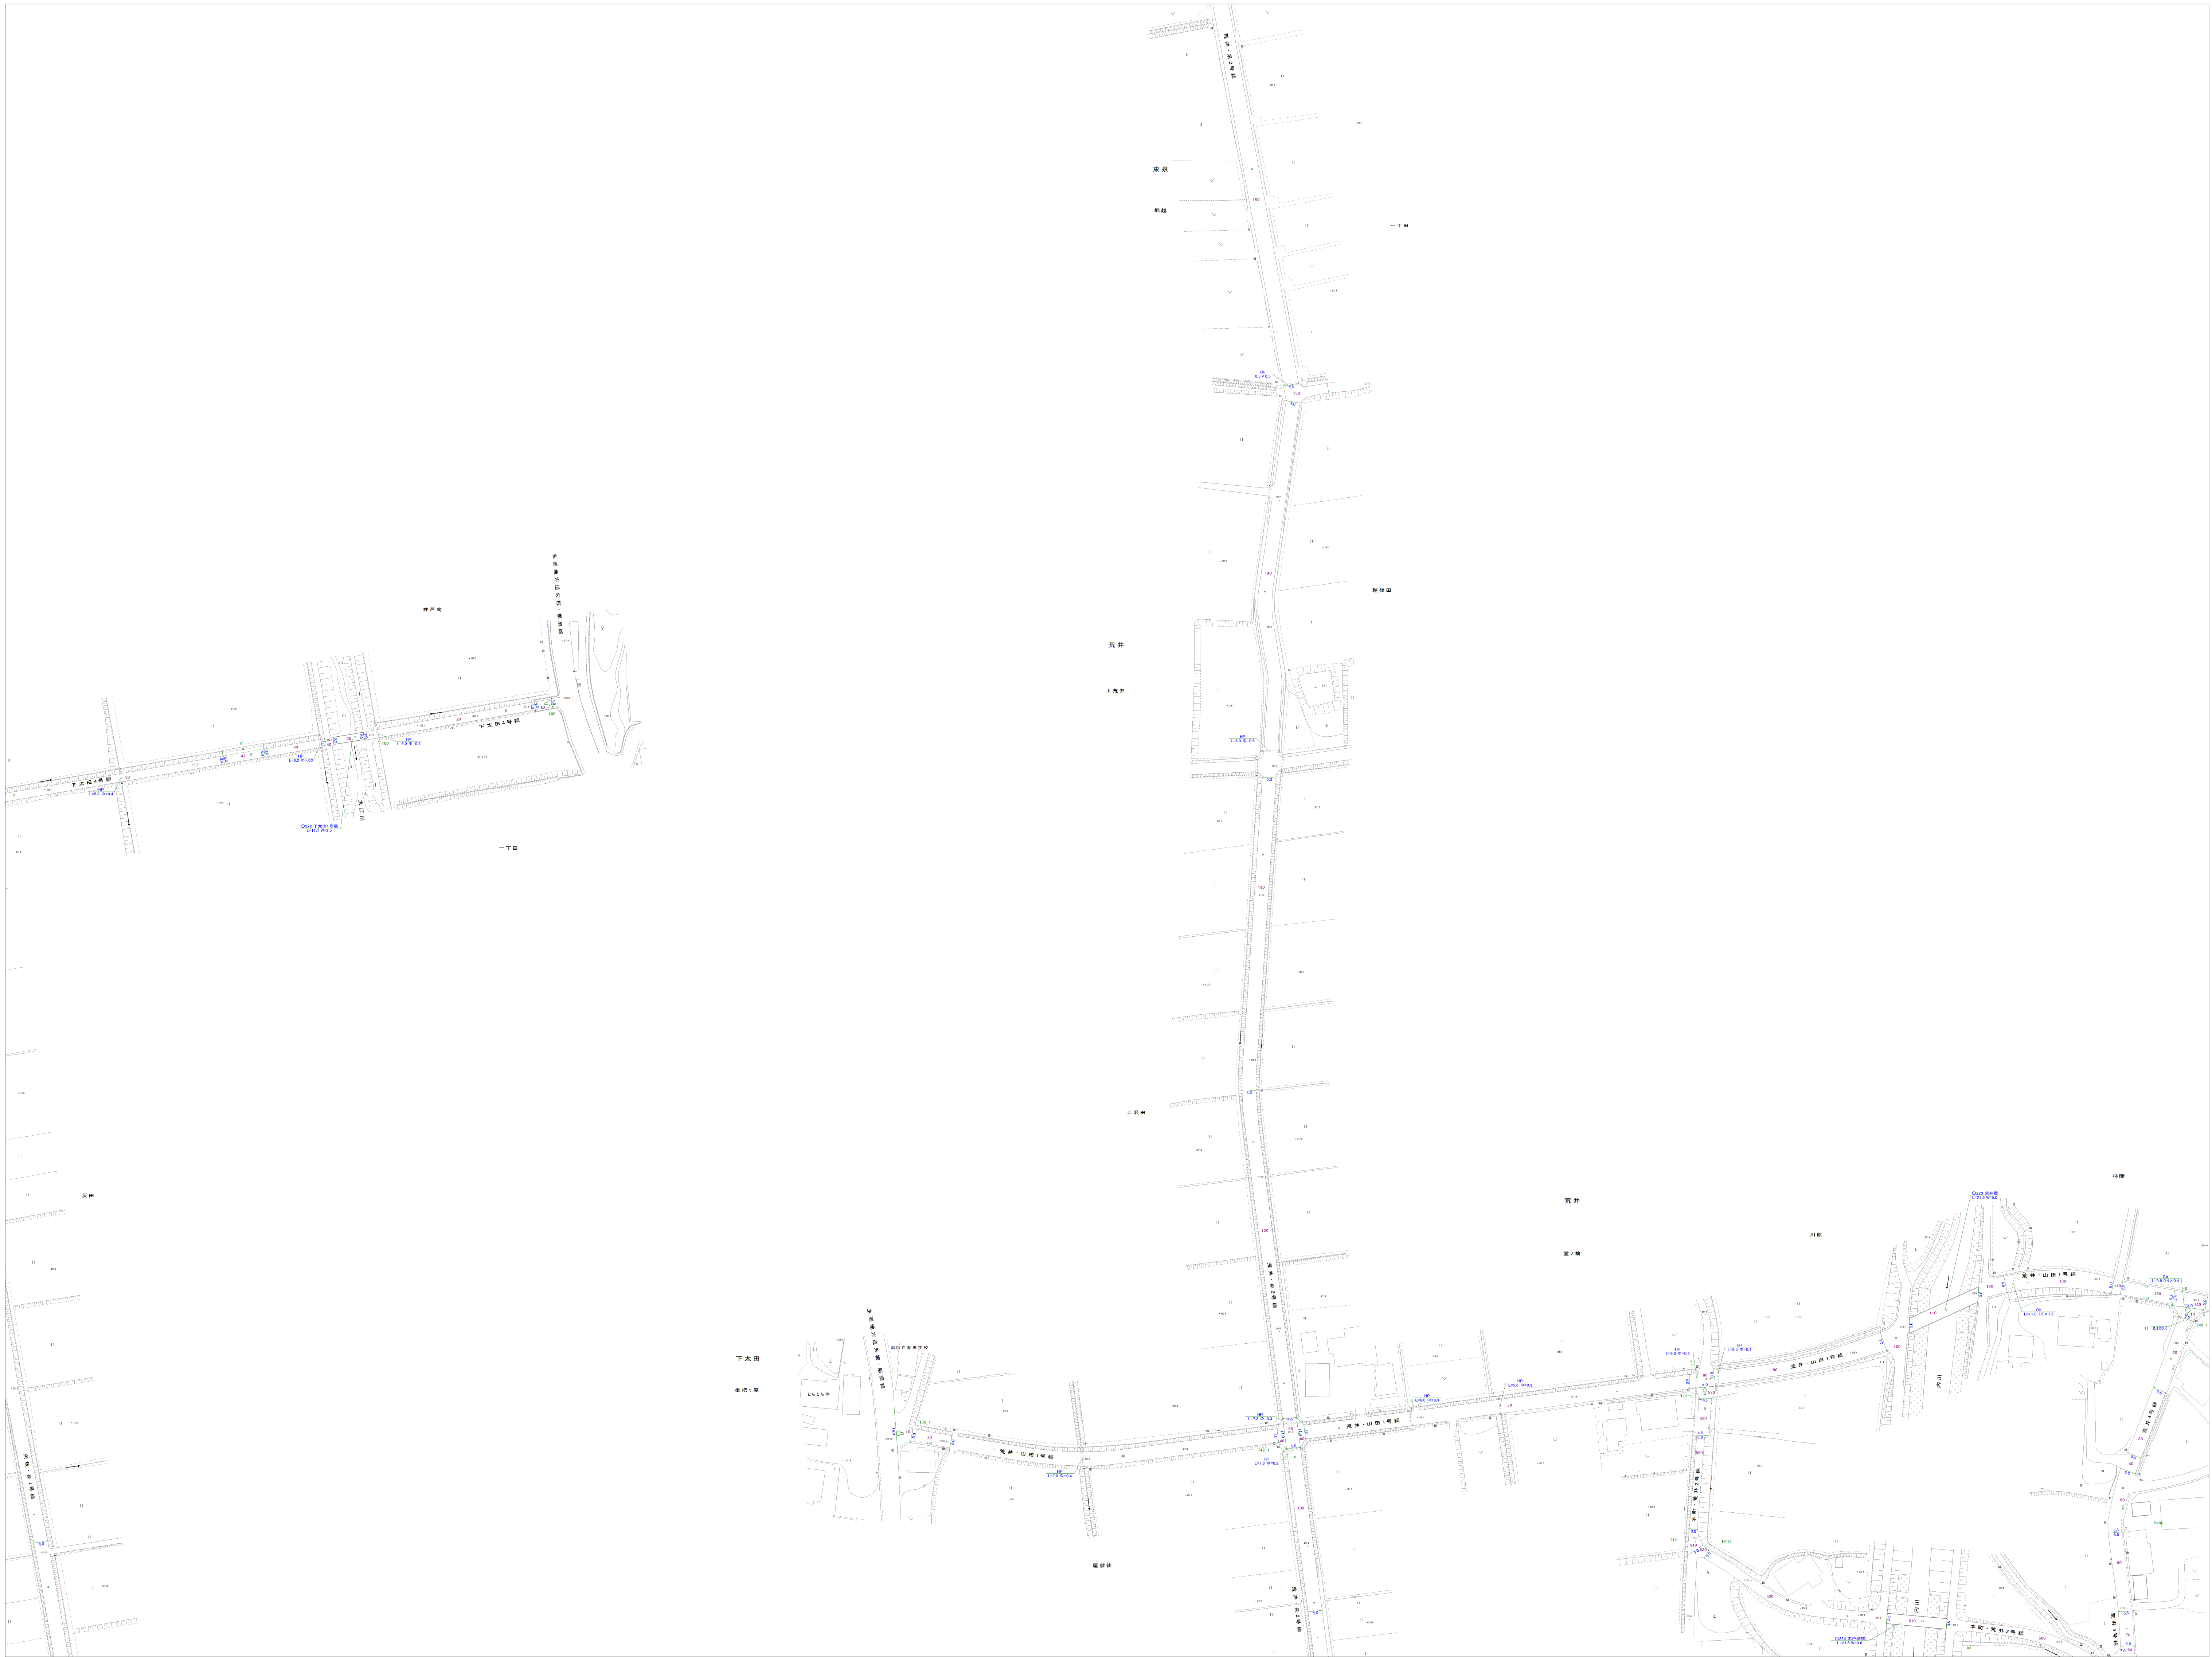

J24	J25	K21
J34	J35	K31
J44	J45	K41

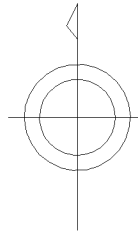

建築物	施設
建築物	施設
神社	市町村の役場出張所
寺	官公署
キリスト教会	裁判所
学校	検察庁
病院	税務署
駐在所・派出所	森林署
消防署	公営住宅・公民館
郵便局	銀行
工場	職業安定所
発電所	保健所
倉庫	協同組合
火薬庫	幼稚園・保育園
埋立地	
花壇	墓地
公園	
三角点	多角点等
水準点	
電線塔	煙突
記念碑	タンク
土留	灯台
記念碑	燈台
立像	歩道橋
独立樹	坑口
独立樹林	とらうら
起重機	
区域界	古蹟
境界口・境界口	城・城跡
源泉・源泉	川
材料置場	築
真鍮道路	側溝
建設中の道路	型割溝
トンネル	
鉄道	トンネル
建設中の鉄道	
北海道の支庁界	大字界
郡界・特別区界	小字界・町界
植生界	広葉樹林
耕地界	針葉樹林
田	荒地
畑	はい松地
農地	雑草地
森林	しゅう杉林
公園	公園

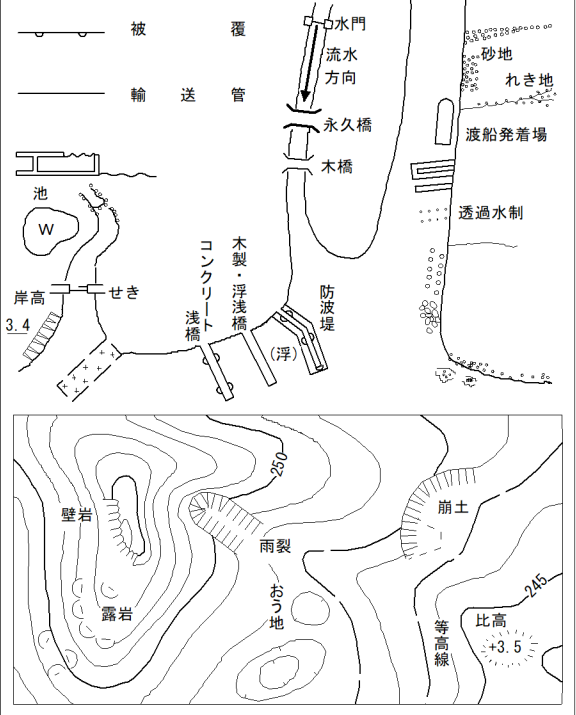

矢板市

J35