


矢板市道路台帳図 J44


J44

令和五年二月


東日本総合計画株式会社調製

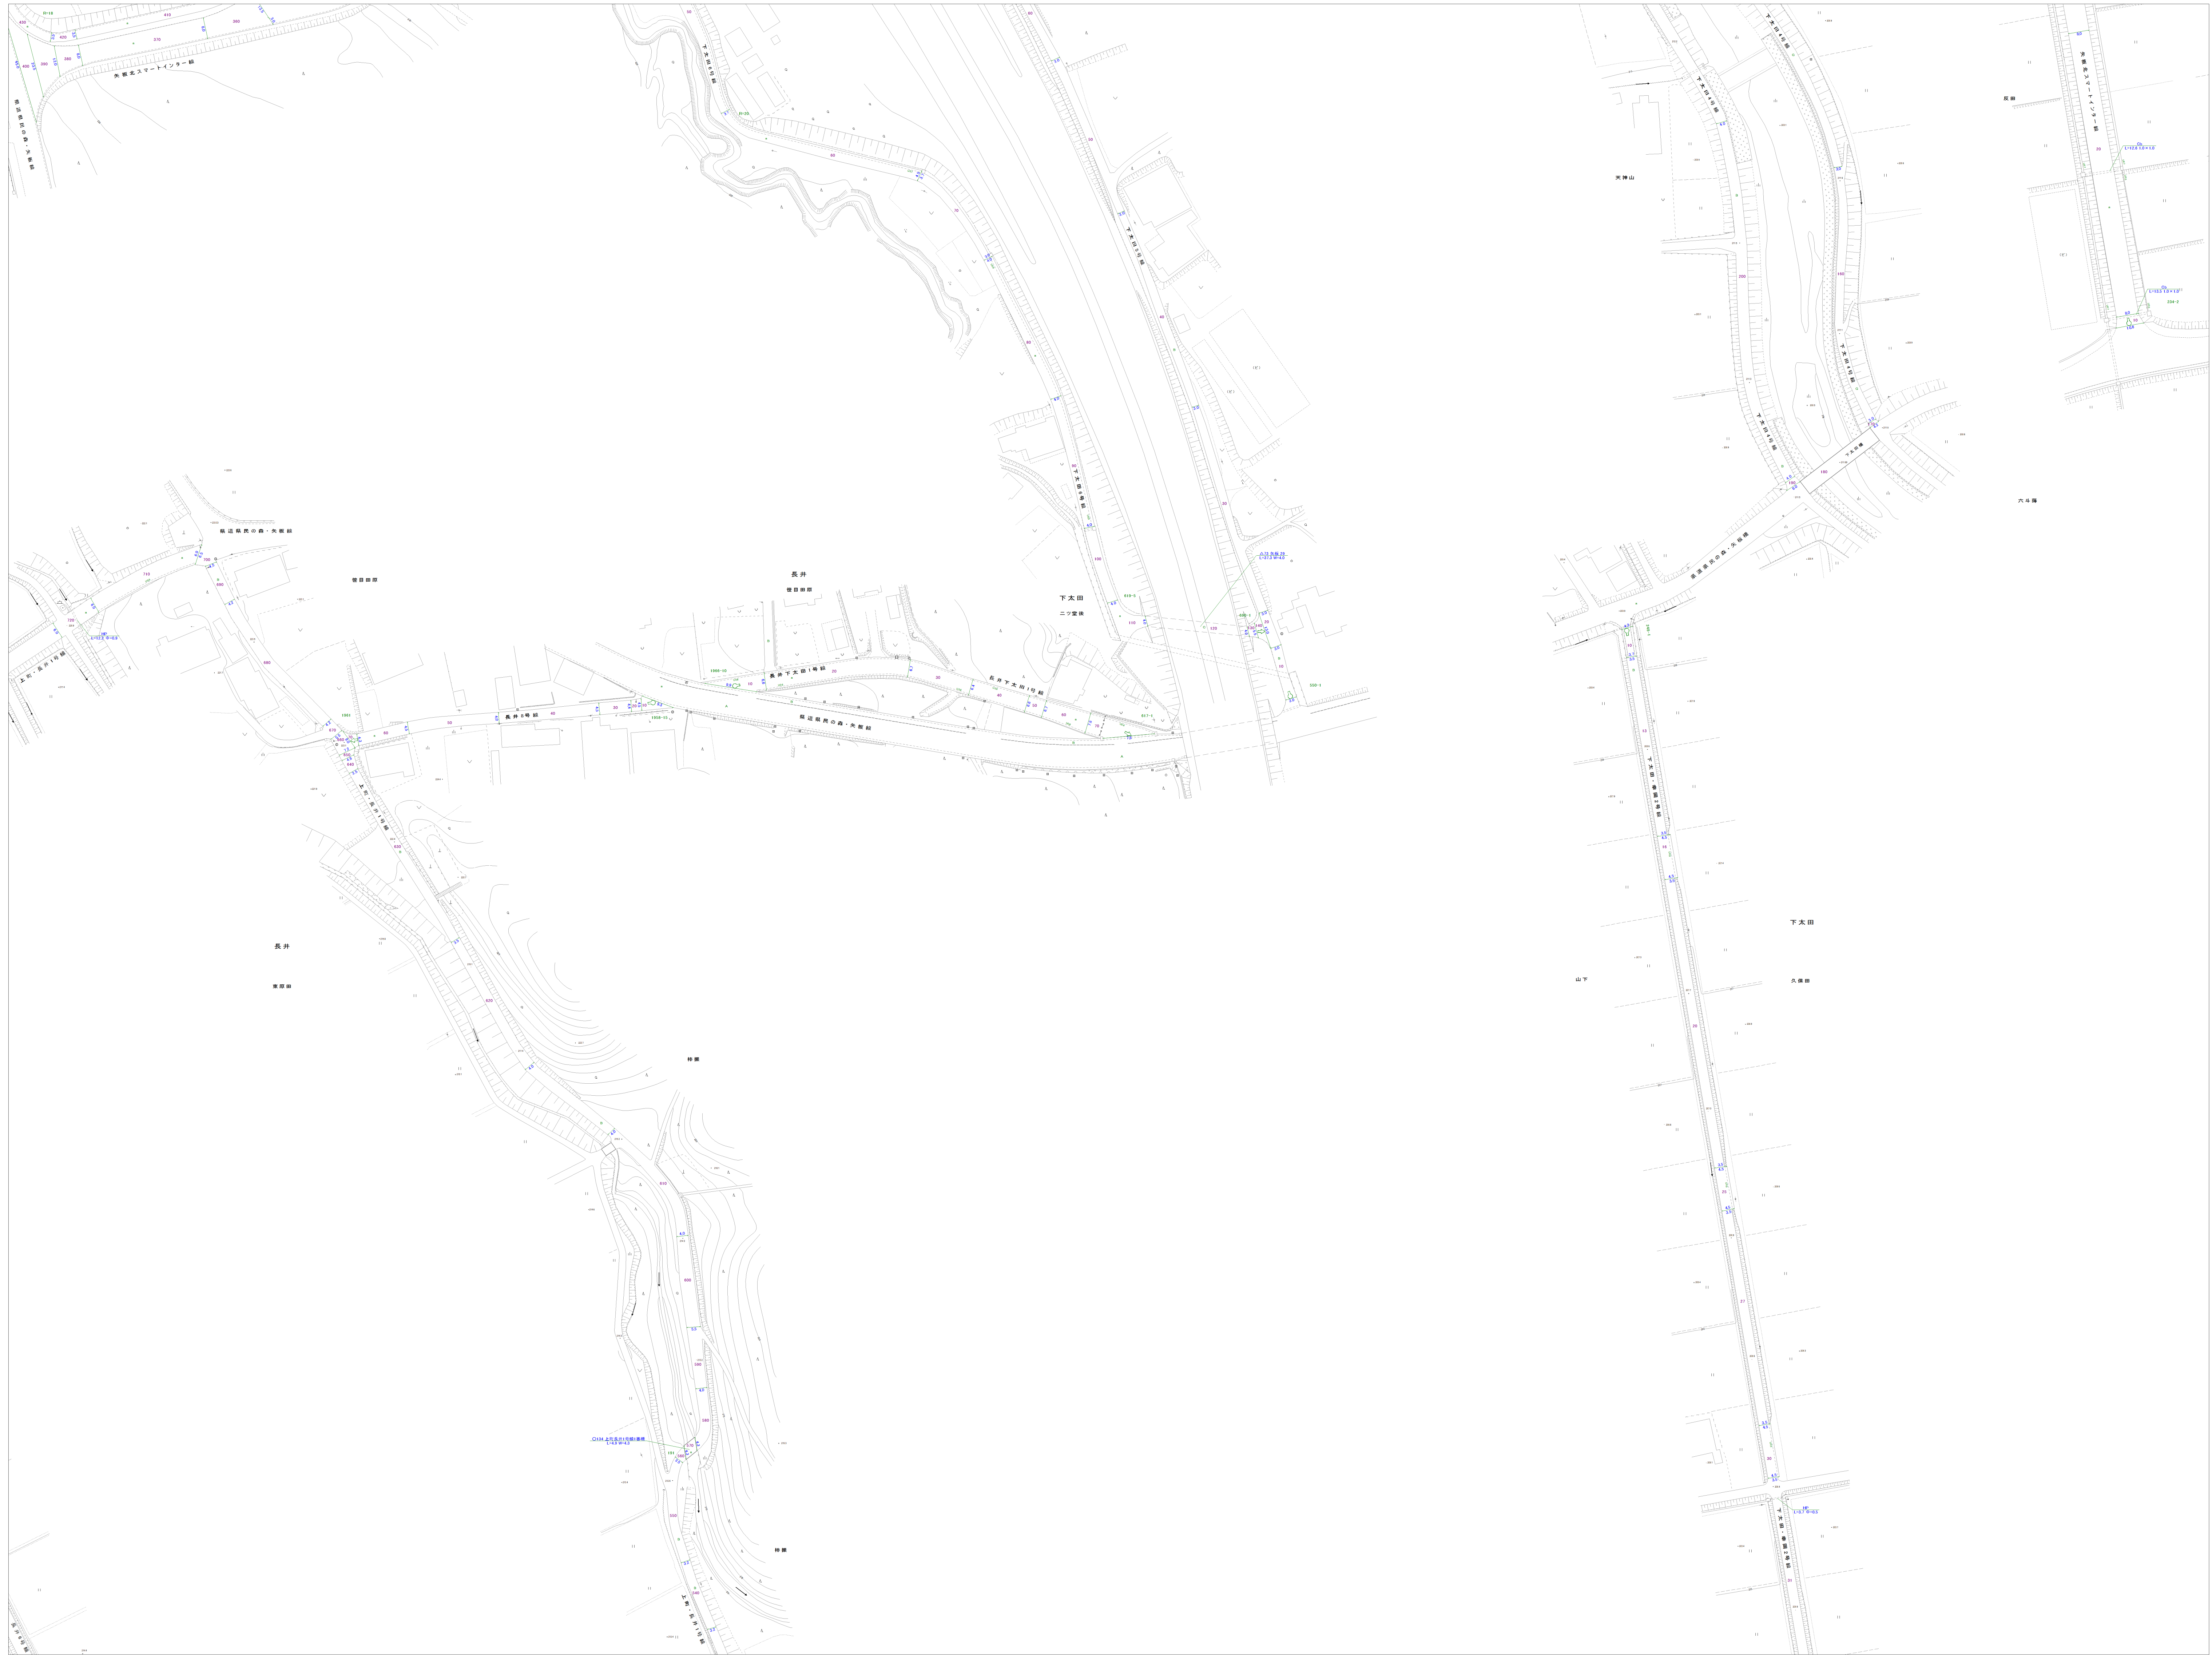

J33	J34	J35
J43	J44	J45
J53	J54	J55

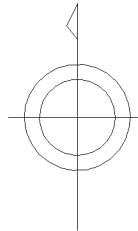

建築物	施設
建築物	市町村の役場出張所
神社	官公署
寺	裁判所
キリスト教会	検察庁
学校	税務署
病院	警察署
駐在所・派出所	森林署
消防署	公営住宅・公営住宅
郵便局	銀行
工場	職業安定所
発電所	保健所
倉庫	協同組合
火葬場	幼稚園・保育園
緑地	
公園	
三角点	多角点等
水準点	
電線塔	橋梁
記念碑	塔・ク
上蓋	灯台
記念碑	燈台
立像	歩道橋
独立樹	坑口
独立樹	坑口
起重機	坑口
区域界	古蹟
境界口・境界口	城・城跡
境界・境界	城跡
材料置場	
真鍮道路	側溝
建設中の道路	型割溝
トンネル	
鉄道	トンネル
建設中の鉄道	
北海道の支庁界	大字界
郡界・特別区界	小字界・町界
樹生界	広葉樹林
樹地界	針葉樹林
田	荒地
畑	はい松地
農地	雑草地
農地	しゅう料樹林
農地	山
農地	山

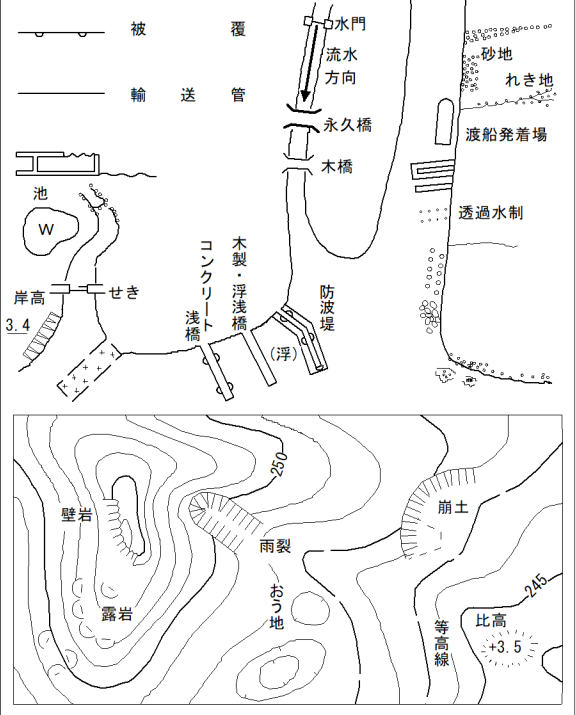

矢板市