


矢板市道路台帳図 J51


J51

令和五年二月


東日本総合計画株式会社調製

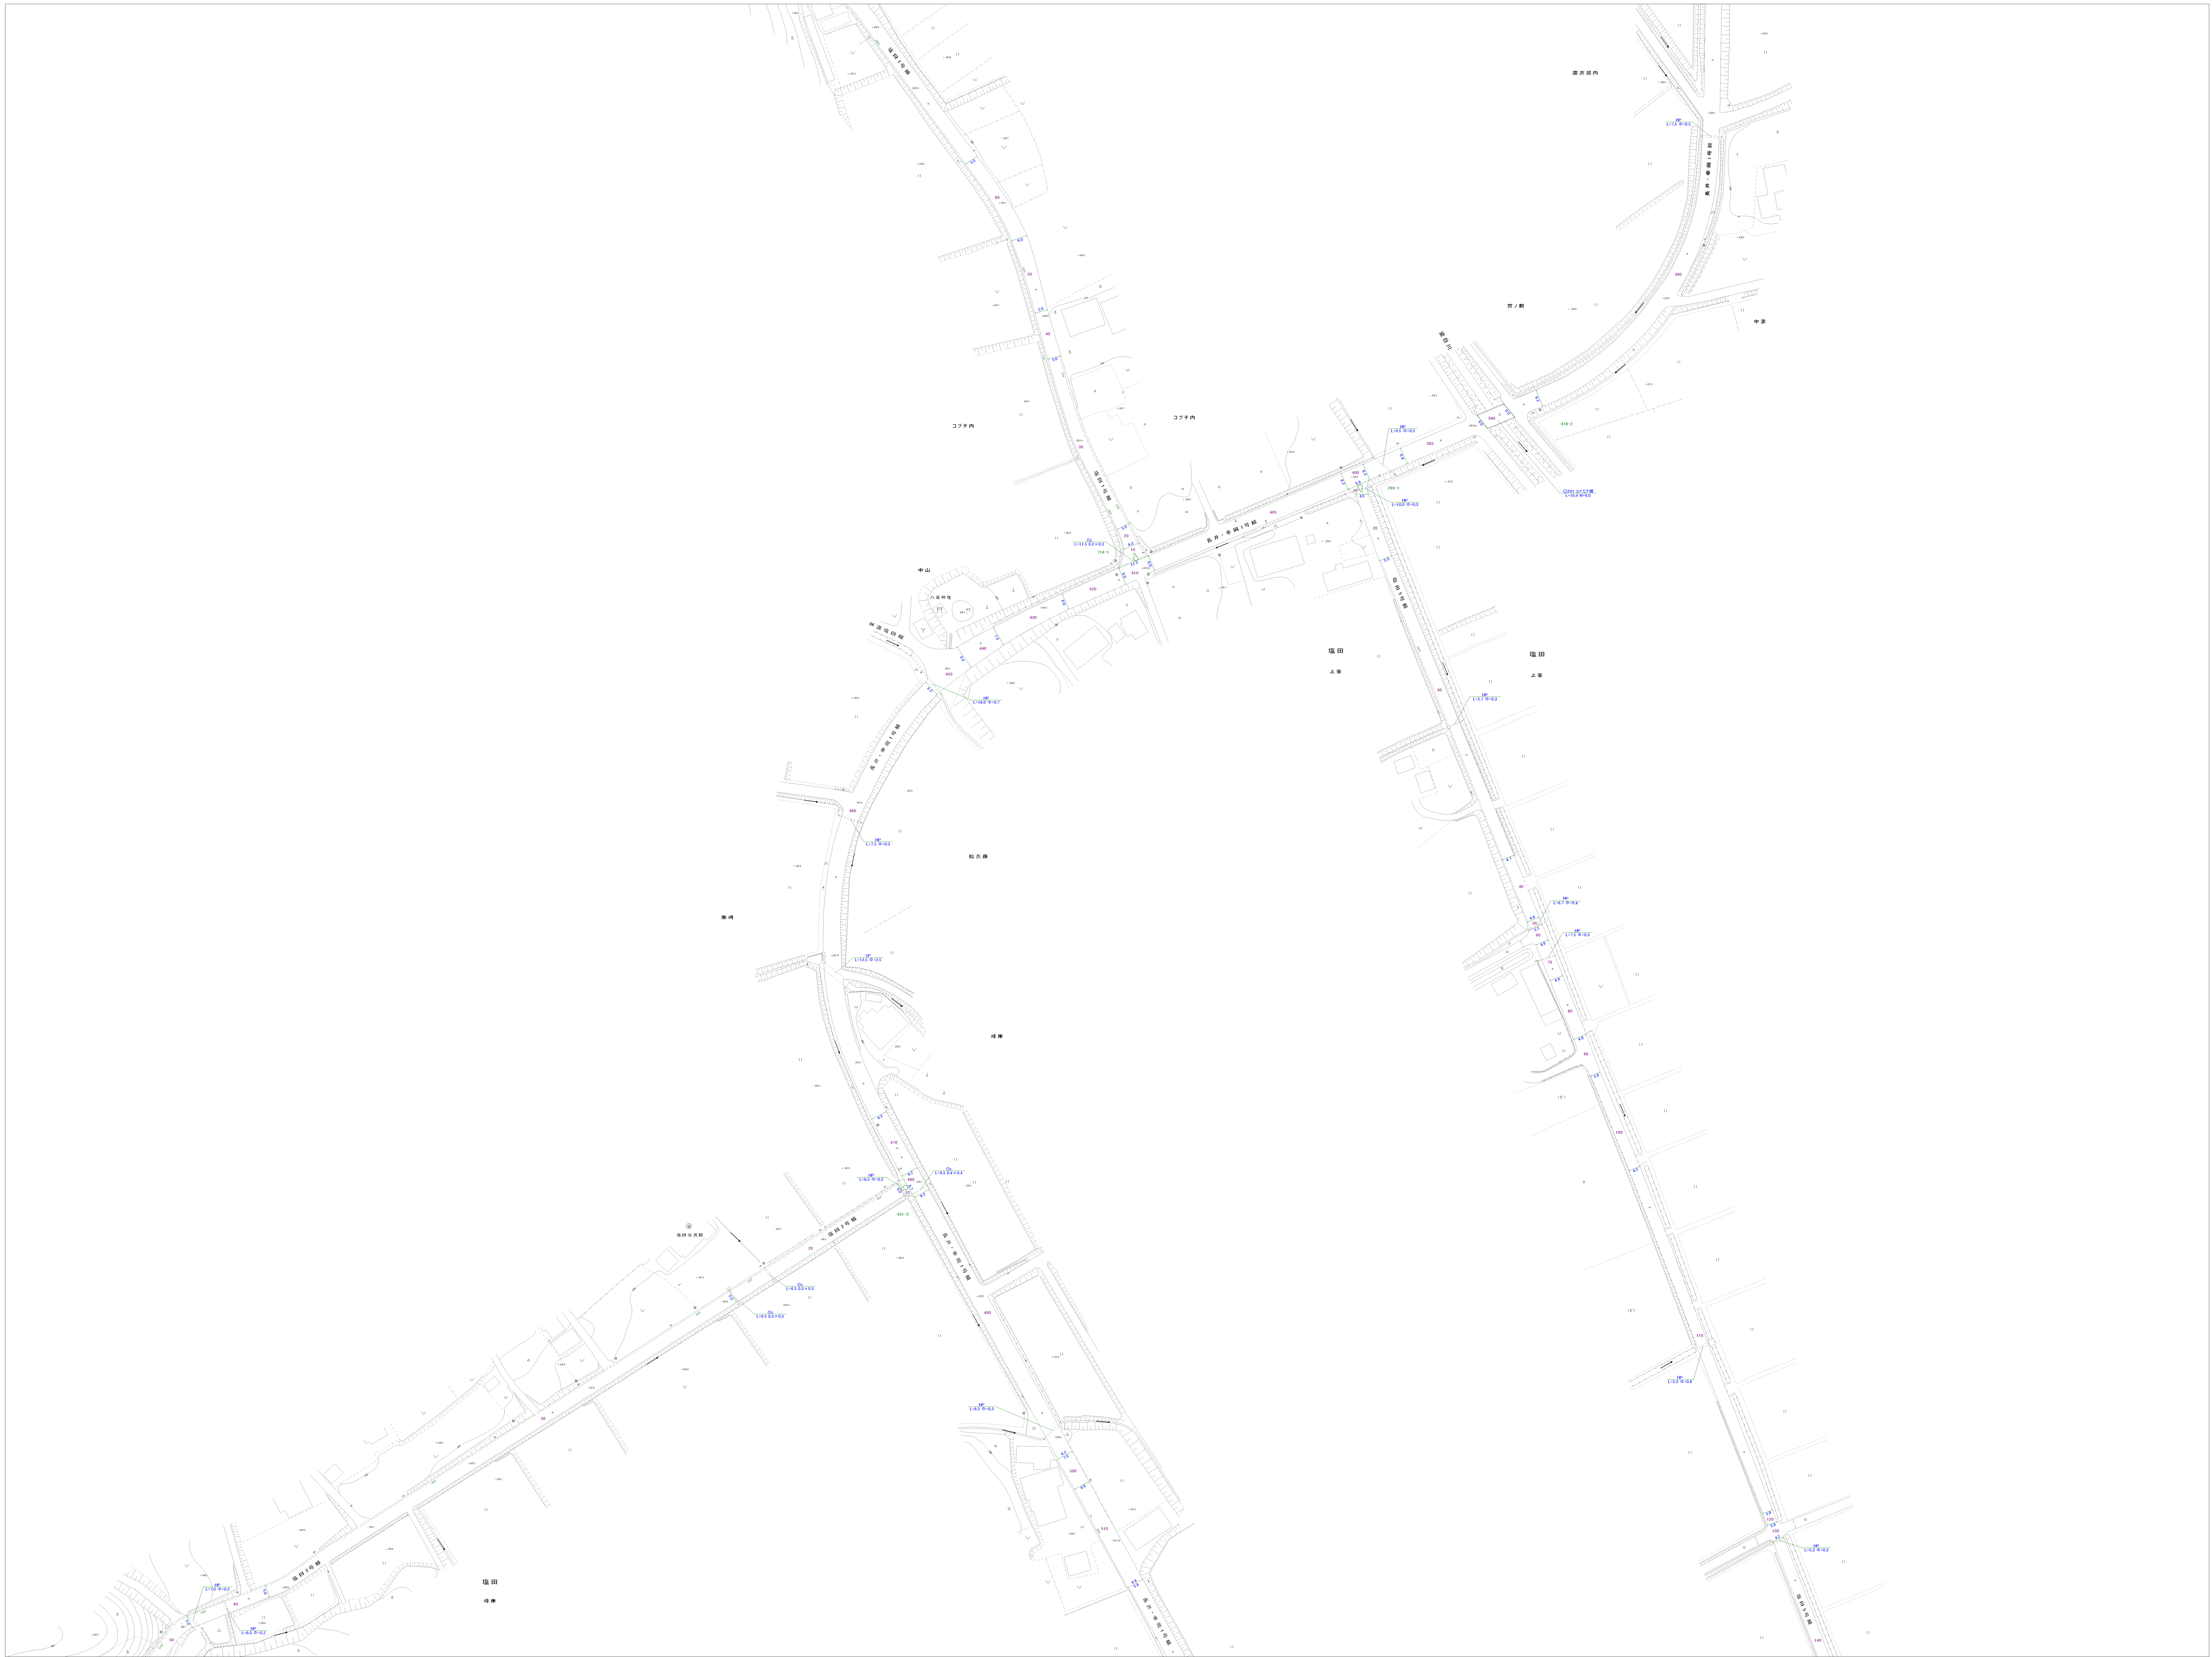

H45	J41	J42
H55	J51	J52
M15	N11	N12

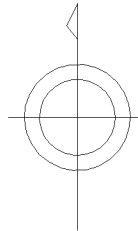

建築物	施設・会
建築物	市町村の役場出張所
神社	官公署
寺	裁判所
キリスト教会	検察庁
学校	税務署
病院	森林署
駐在所・派出所	公営住宅・公営住宅
消防署	公営住宅・公営住宅
郵便局	銀行
工場	職業安定所
発電所	保健所
倉庫	協同組合
火葬場	幼稚園・保育園
緑地公園	
公園	
三角点	多角点等
水準点	
電線塔	標高
記念碑	塔・シンク
上屋	倉庫
記念碑	燈台
立像	歩道橋
独立樹	坑口
独立樹	とうろ
起重機	
区域界	古墳
境界口・境界口	城・城跡
源泉・源泉	川
材料置場	
真鍮道路	側溝
建設中の道路	型側溝
トンネル	
鉄道	トンネル
建設中の鉄道	
北海道の支庁界	大字界
郡界・特別区界	小字界・町界
樹生界	広葉樹林
樹地界	針葉樹林
田	荒地
畑	はい松地
農地	雑草地
農地	しゅう料樹林
農地	山
農地	山

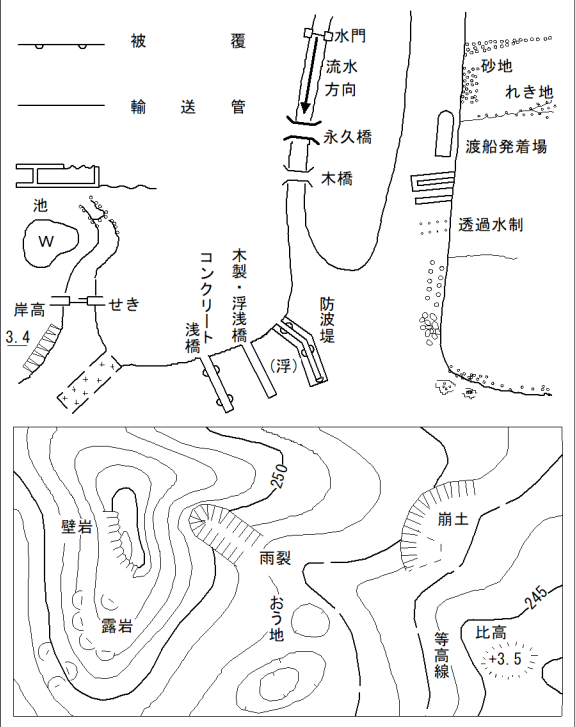

矢板市

J51