

矢板市道路台帳図 N52


N52

令和五年二月


東日本総合計画株式会社調製




N41	N42	N43
N51	N52	N53
R11	R12	R13

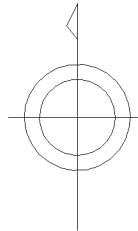

建築物	施設・倉庫
建築物	市町村の役場出張所
神社	官公署
寺・院	裁判所
キリスト教会	検察庁
学校	税務署
病院	森林署
駐在所・派出所	公営住宅・公民館
消防署	銀行
郵便局	職業安定所
工場	保健所
発電所	協同組合
倉庫	幼稚園・保育園
火災ポンプ場	
花壇	墓地
公園	
三角点	多角点等
水準点	
電線塔	標高
記念碑	塔・シンク
上屋	灯台
記念碑	燈台
独立像	歩道橋
独立樹皮	坑口
独立樹皮	とうろう
起重機	
区域界	古墳
境界口・境界口	城・城跡
源泉・源泉	川・池
材料置場	
真鍮道路	側溝
建設中の道路	型割溝
トンネル	
鉄道	トンネル
建設中の鉄道	
北海道の支庁界	大字界
郡界・特別区界	小字界・町界
植生界	広葉樹林
耕地界	針葉樹林
田	荒地
畑	はい松地
森林	雑草地
森林	しゅう料樹林
森林	山地

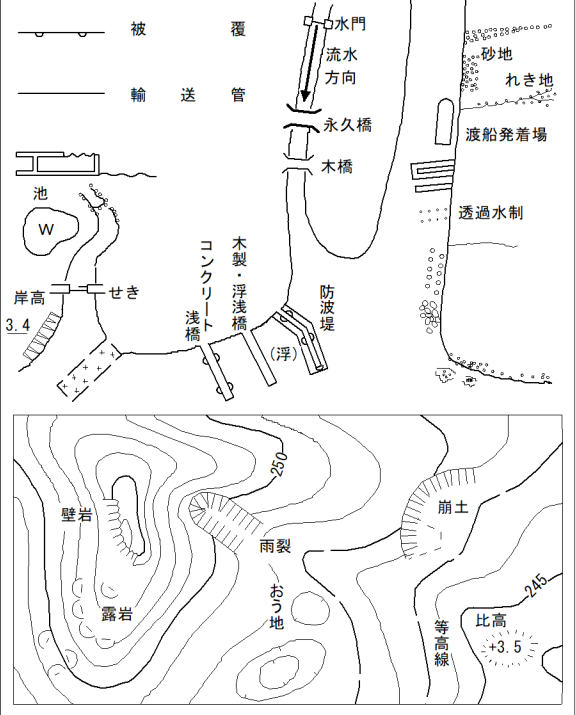

矢板市

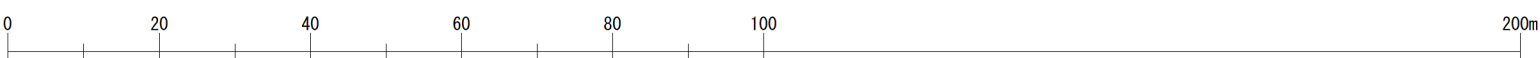

N52