矢板市道路台帳図　021

021

令和五年三月

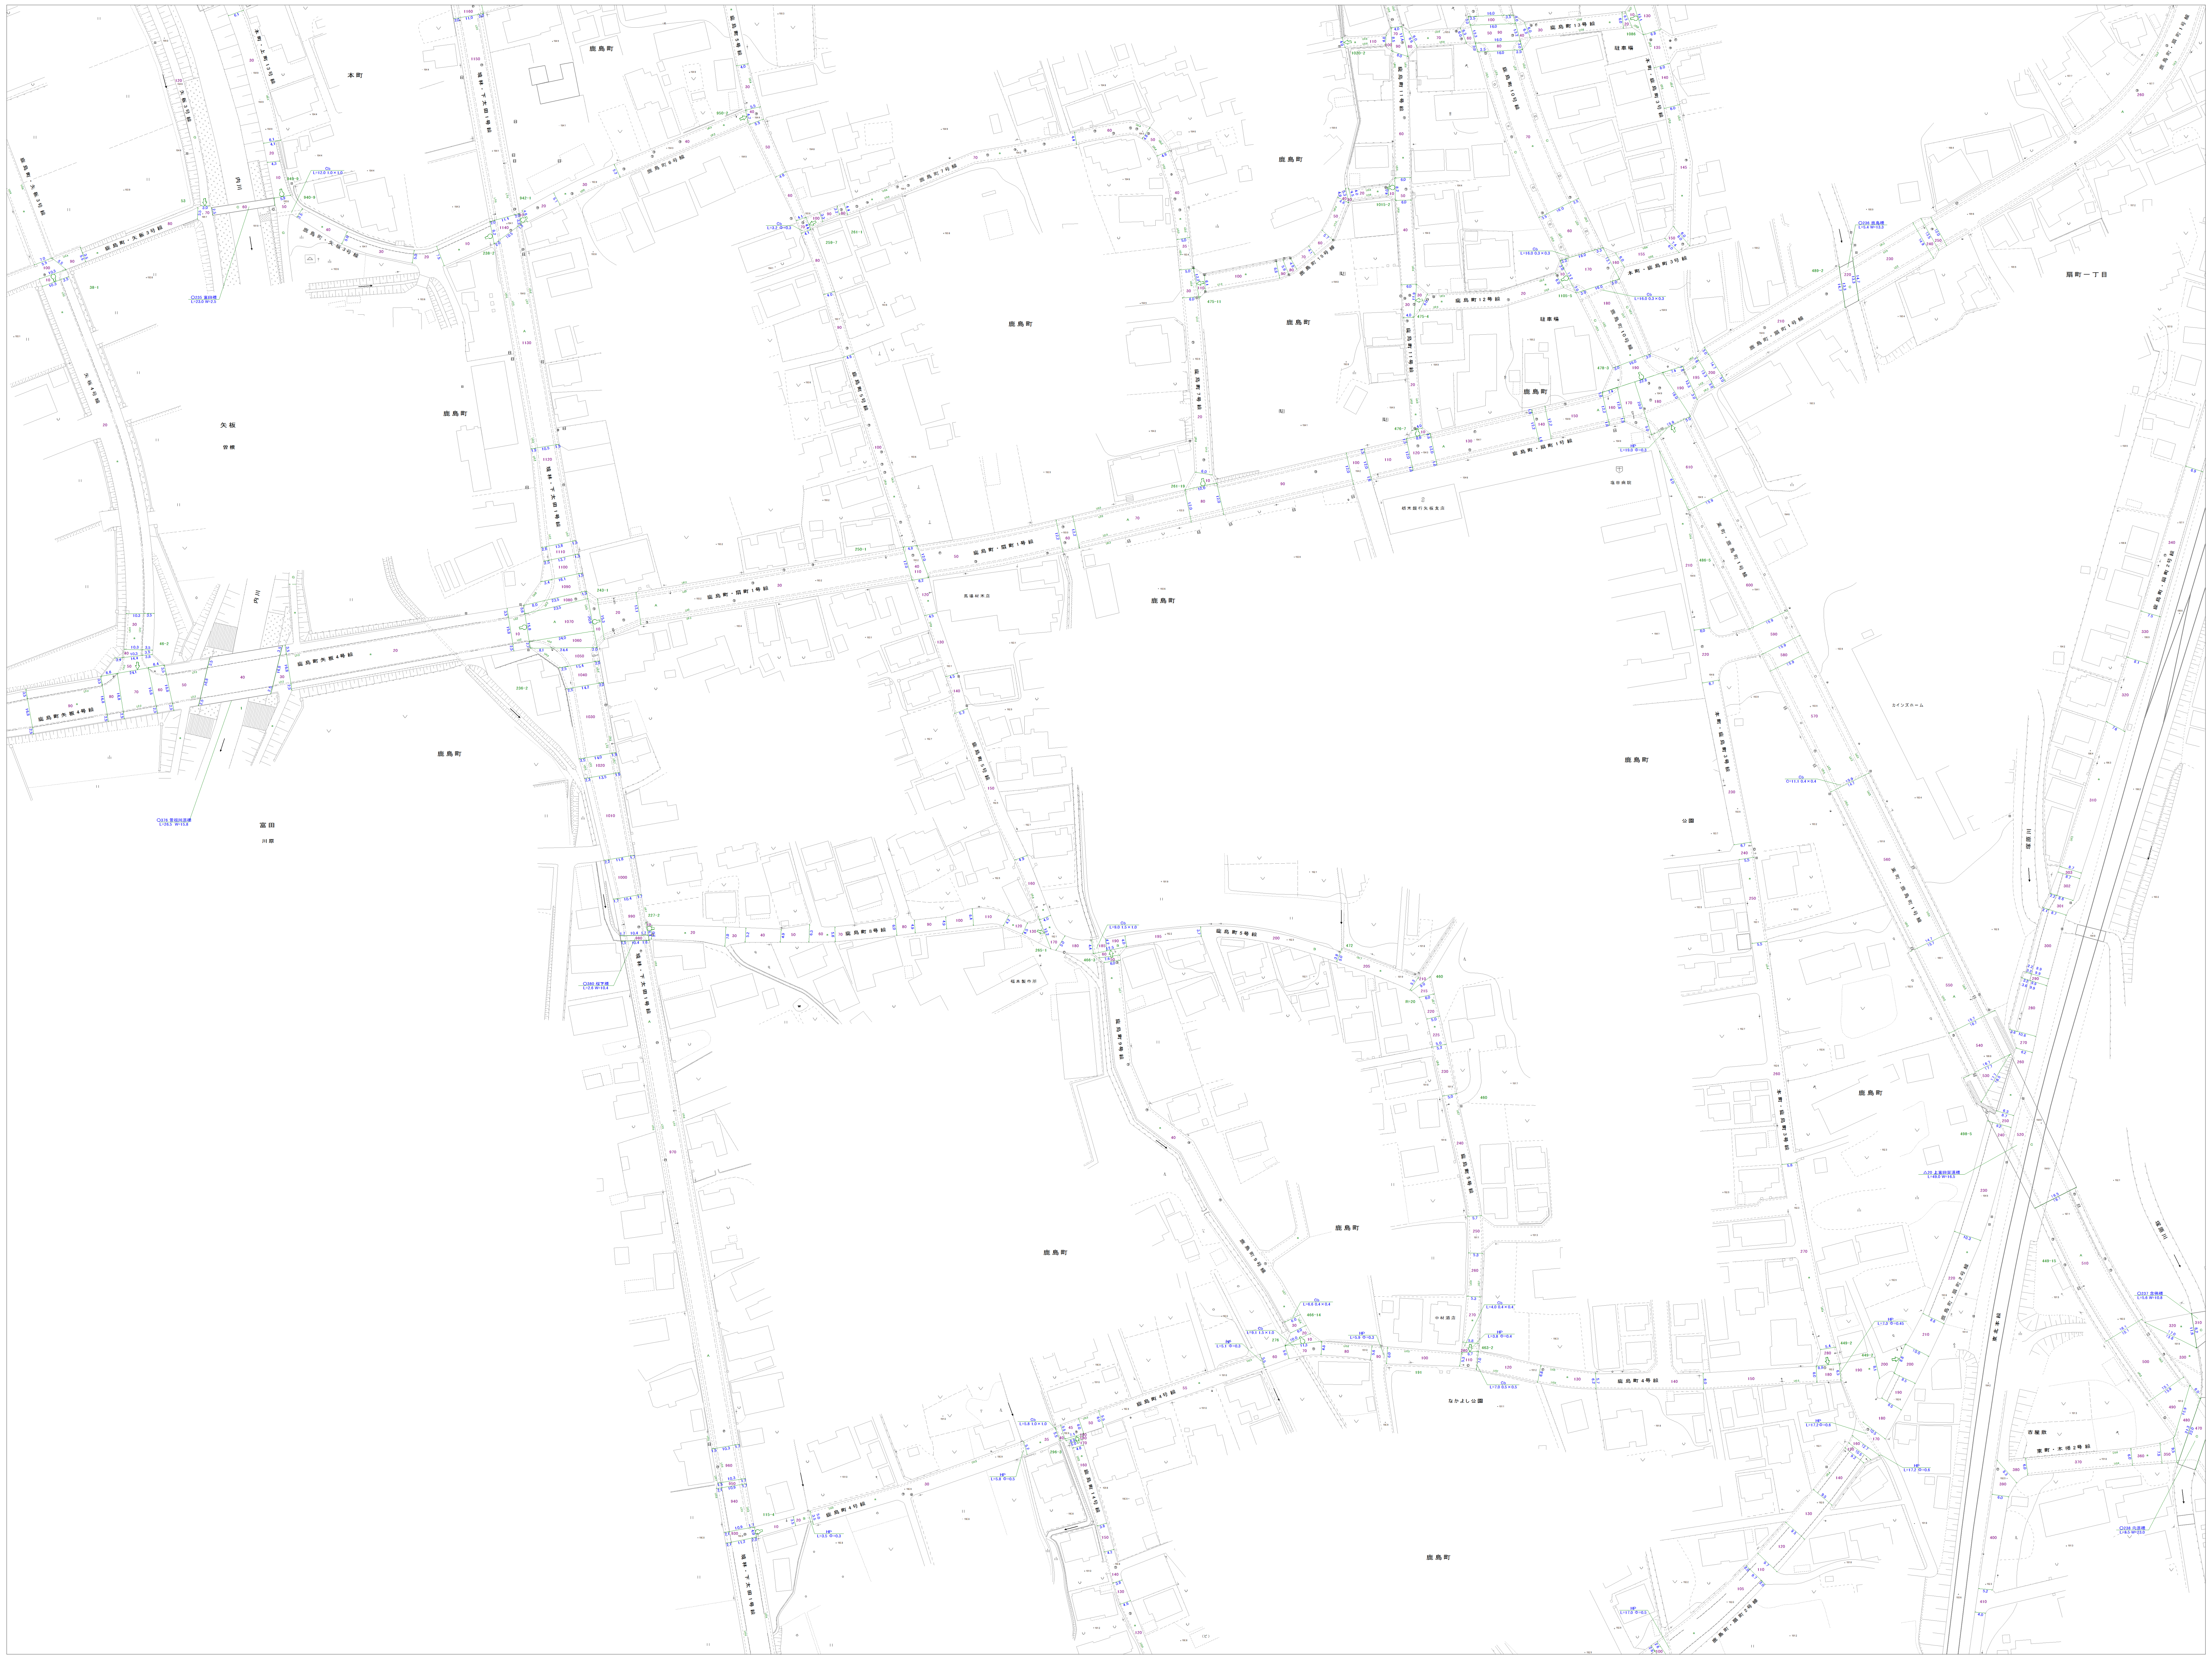
本町
鹿島町
矢板
曽根
内川
鹿島町・矢板3号線
矢板3号線
矢板4号線
本町・上町13号線
境林・下太田1号線
鹿島町5号線
鹿島町6号線
○235 富田橋
L=23.0 W=2.5
太田1号線

N15	011	012
N25	021	022
N35	031	032

建物 堅ろう建物	無壁舎
神社 寺院 キリスト教会 学校 病院 駐在所・派出所 消防署 郵便局 工場 変電所 倉庫 火薬庫 揚排水ポンプ場	市区町村の役場出張所 官公署 裁判所 検察庁 税務署 営林署 公会堂・公民堂 銀行 職業案定所 保健所 協同組合 幼稚園・保育園
花壇 園庭	墓地
三角点 水準点	多角点等
電波塔 記念碑 墓碑 記念碑 立像 独立樹広葉 独立樹針葉 起重機	煙突 タンク 燈台 燈標 路傍祠 坑口 とうろう
区域界 噴火口・噴気口 温泉・鉱泉 材料置場	古墳 城・城跡 陵墓
真幅道路 建設中の道路 トンネル	側溝 L型側溝
鉄道 建設中の鉄道	トンネル
北海道の支庁界 郡市・特別区界	大字界 小字界・町目界
植生界 耕地界 田 畑 桑畑 茶畑 果樹園	広葉樹林 針葉樹林 荒地 はい松地 笹地 しゅろ科樹林 湿地

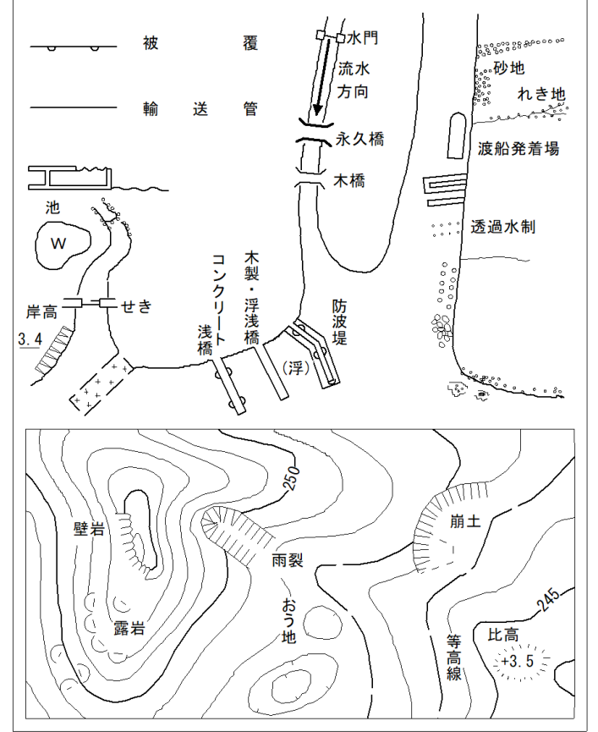
被覆
輸送管
水門
流水方向
永久橋
木橋
砂地
れき地
渡船発着場
透過水制
池
W
岸高
3.4
せき
コンクリート浅橋
木製・浮浅橋
(浮)
防波堤
250
壁岩
露岩
雨裂
おう地
崩土
245
等高線
比高
+3.5

座標系　第Ⅸ系
等高線　1m間隔

1:1000

0　20　40　60　80　100　200m

021

東日本総合計画株式会社調製

矢板市