


矢板市道路台帳図 R25

R25


令和五年二月

東日本総合計画株式会社調製

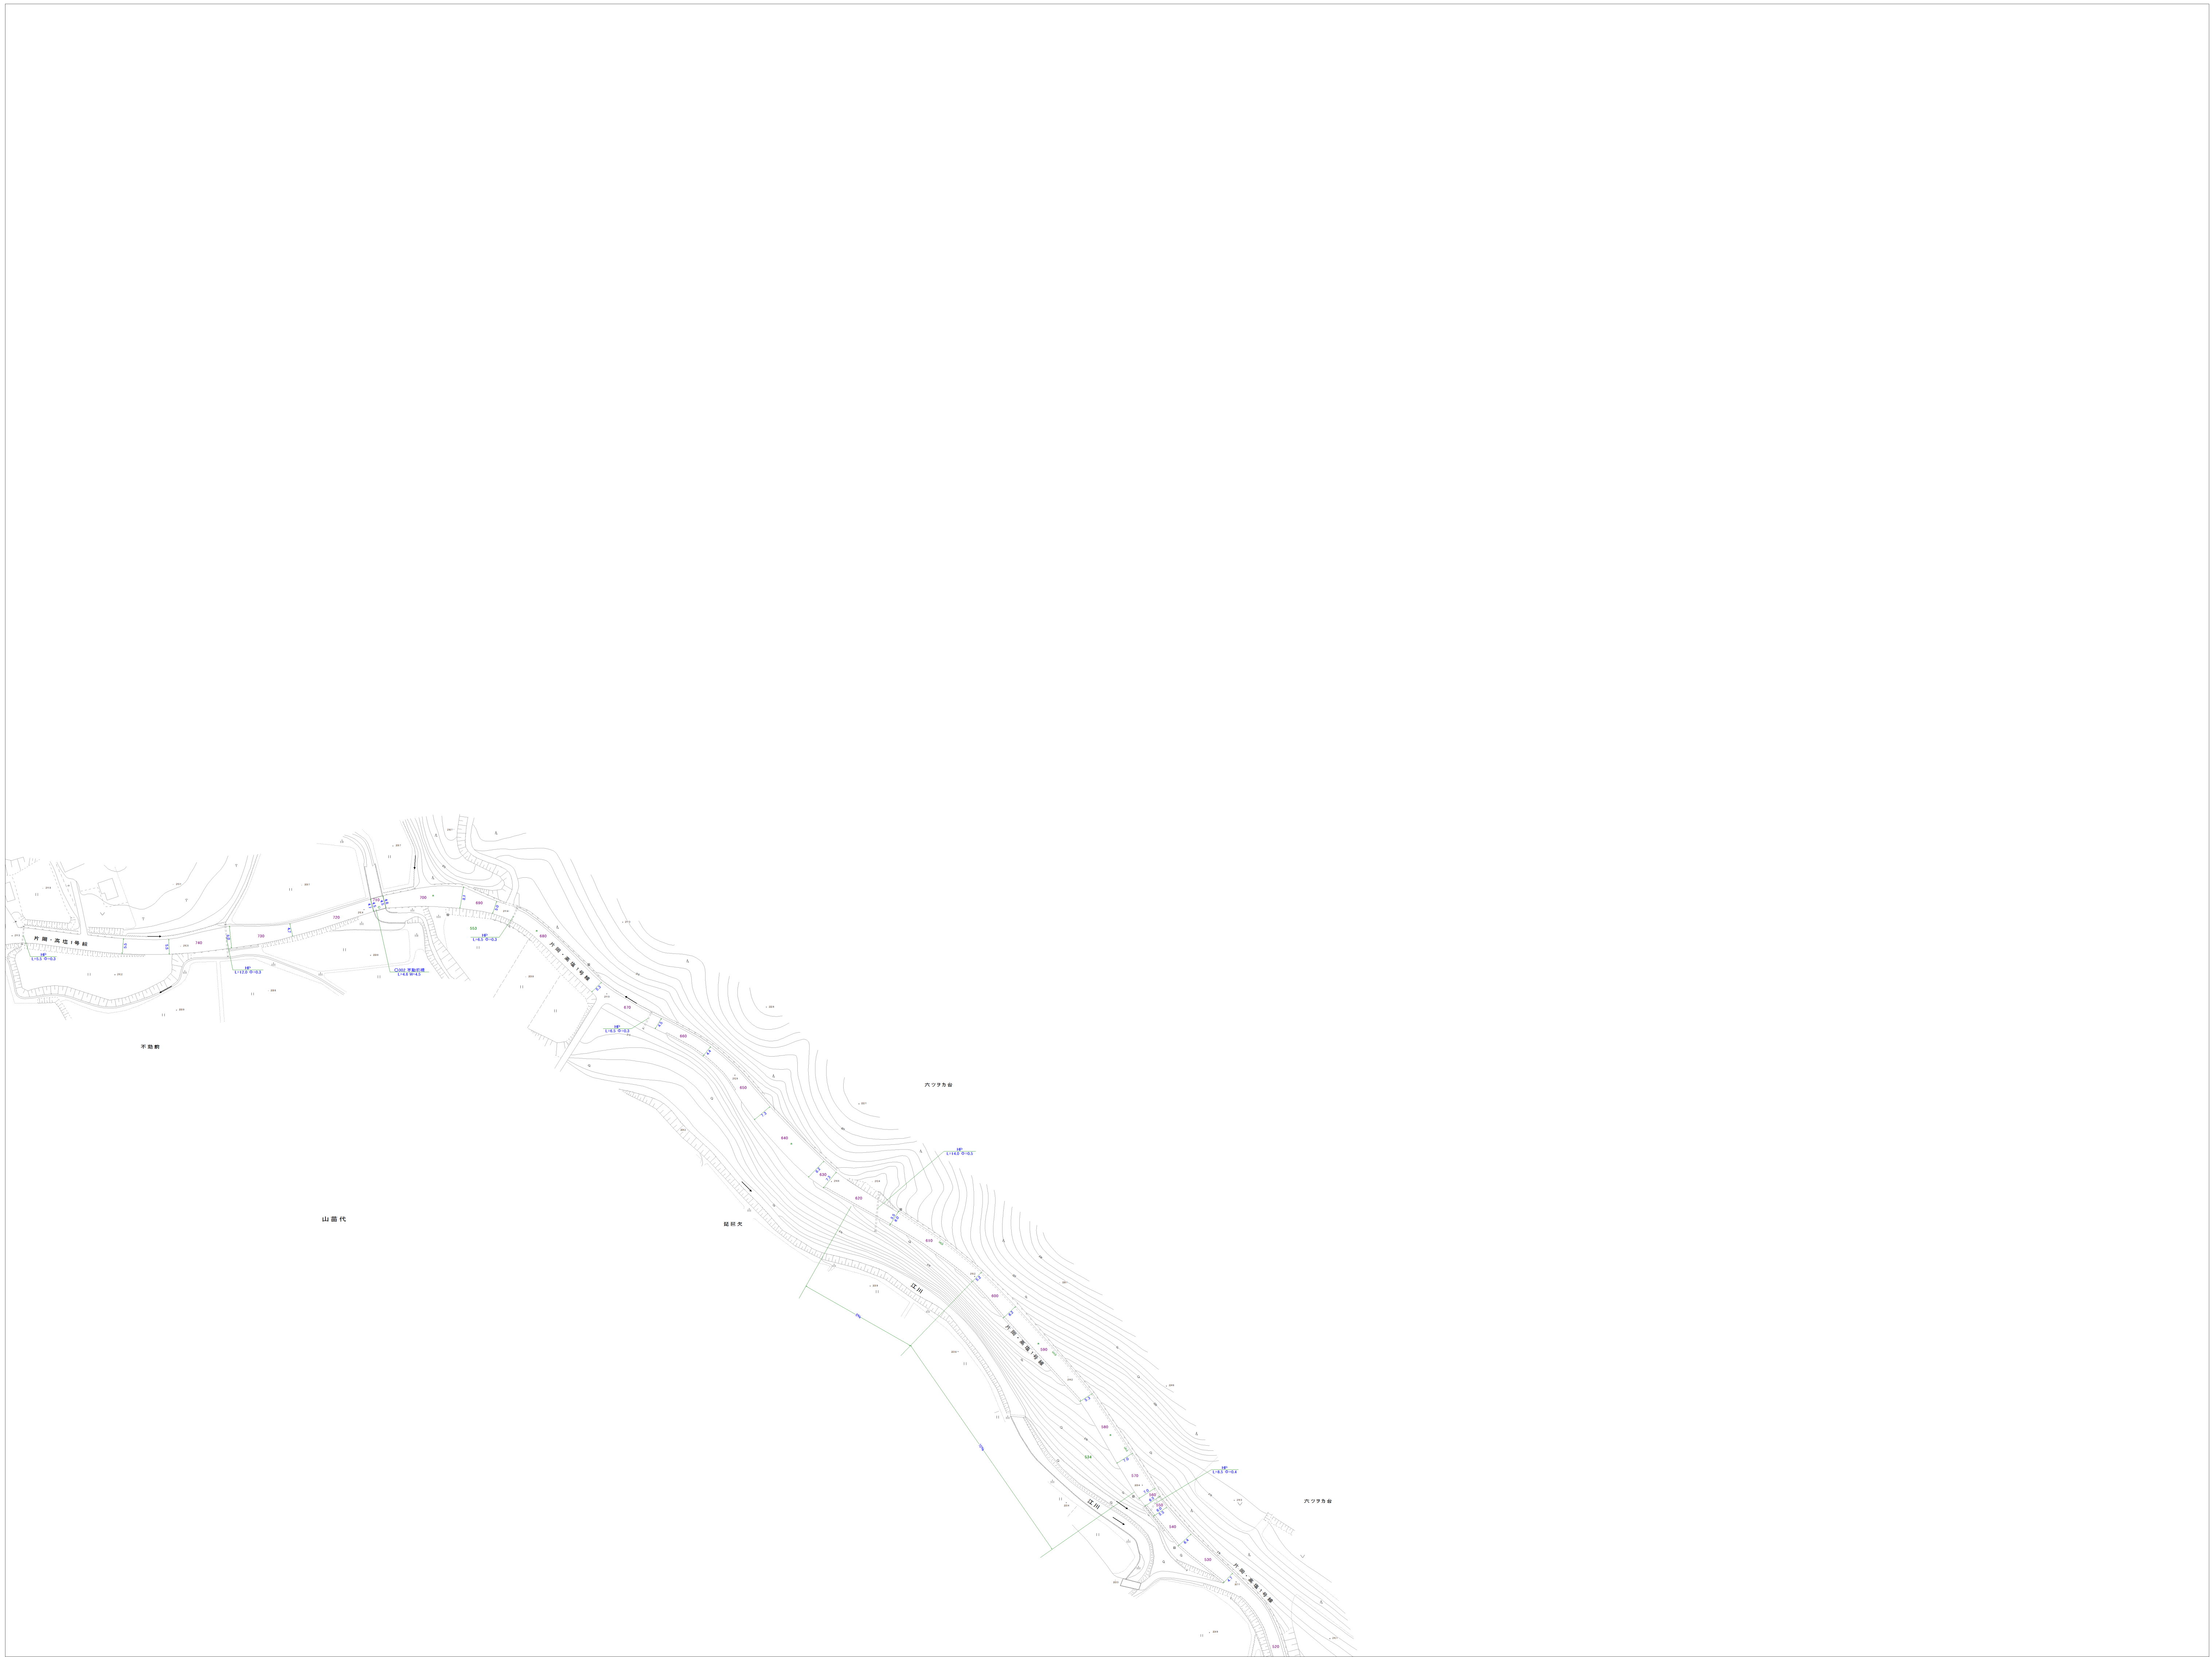


標高 100m


1:1000

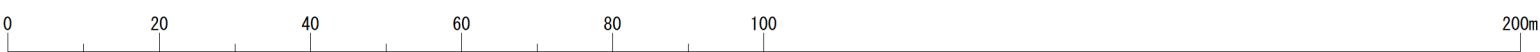

R14	R15	S11
R24	R25	S21
	R35	S31

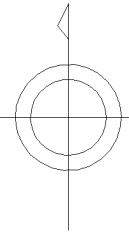

建築物	施設
建築物	施設
神社	市町村の役場出張所
寺	官公署
キリスト教会	裁判所
学校	検察庁
病院	税務署
駐在所・派出所	森林署
消防署	公営住宅・公営住宅
郵便局	銀行
工場	職業安定所
発電所	保健所
倉庫	協同組合
火葬場	幼稚園・保育園
墓地	墓地
三角点	多角点等
水準点	水準点
電線塔	電線塔
記念碑	記念碑
上屋	上屋
立像	立像
独立樹	独立樹
独立樹群	独立樹群
起重機	起重機
区域界	区域界
境界口・境界口	境界口・境界口
境界・境界	境界・境界
材料置場	材料置場
真鍮道路	真鍮道路
建設中の道路	建設中の道路
トンネル	トンネル
鉄道	トンネル
建設中の鉄道	建設中の鉄道
北海道の支庁界	大字界
郡界・特別区界	小字界・町界
植生界	広葉樹林
耕地界	針葉樹林
田	荒地
畑	はい松地
農地	農地
茶畑	しゅうろ樹林
果樹園	果樹園

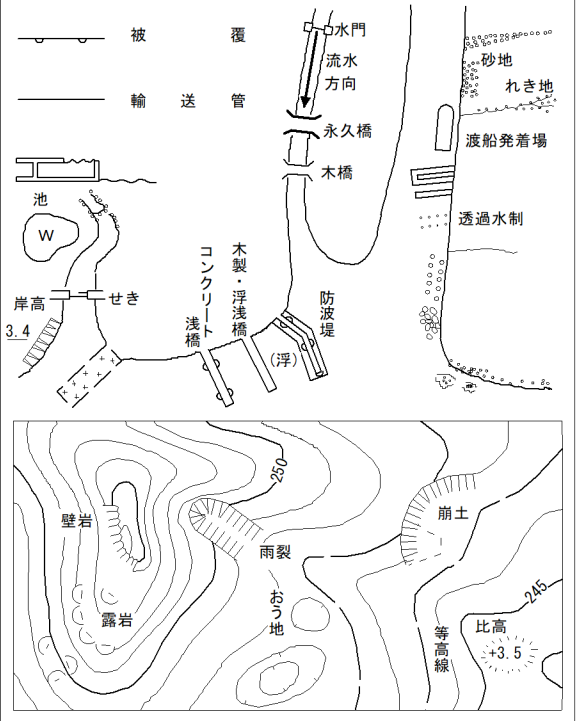

矢板市

R25