矢板市道路台帳図　S33

S33

令和五年三月

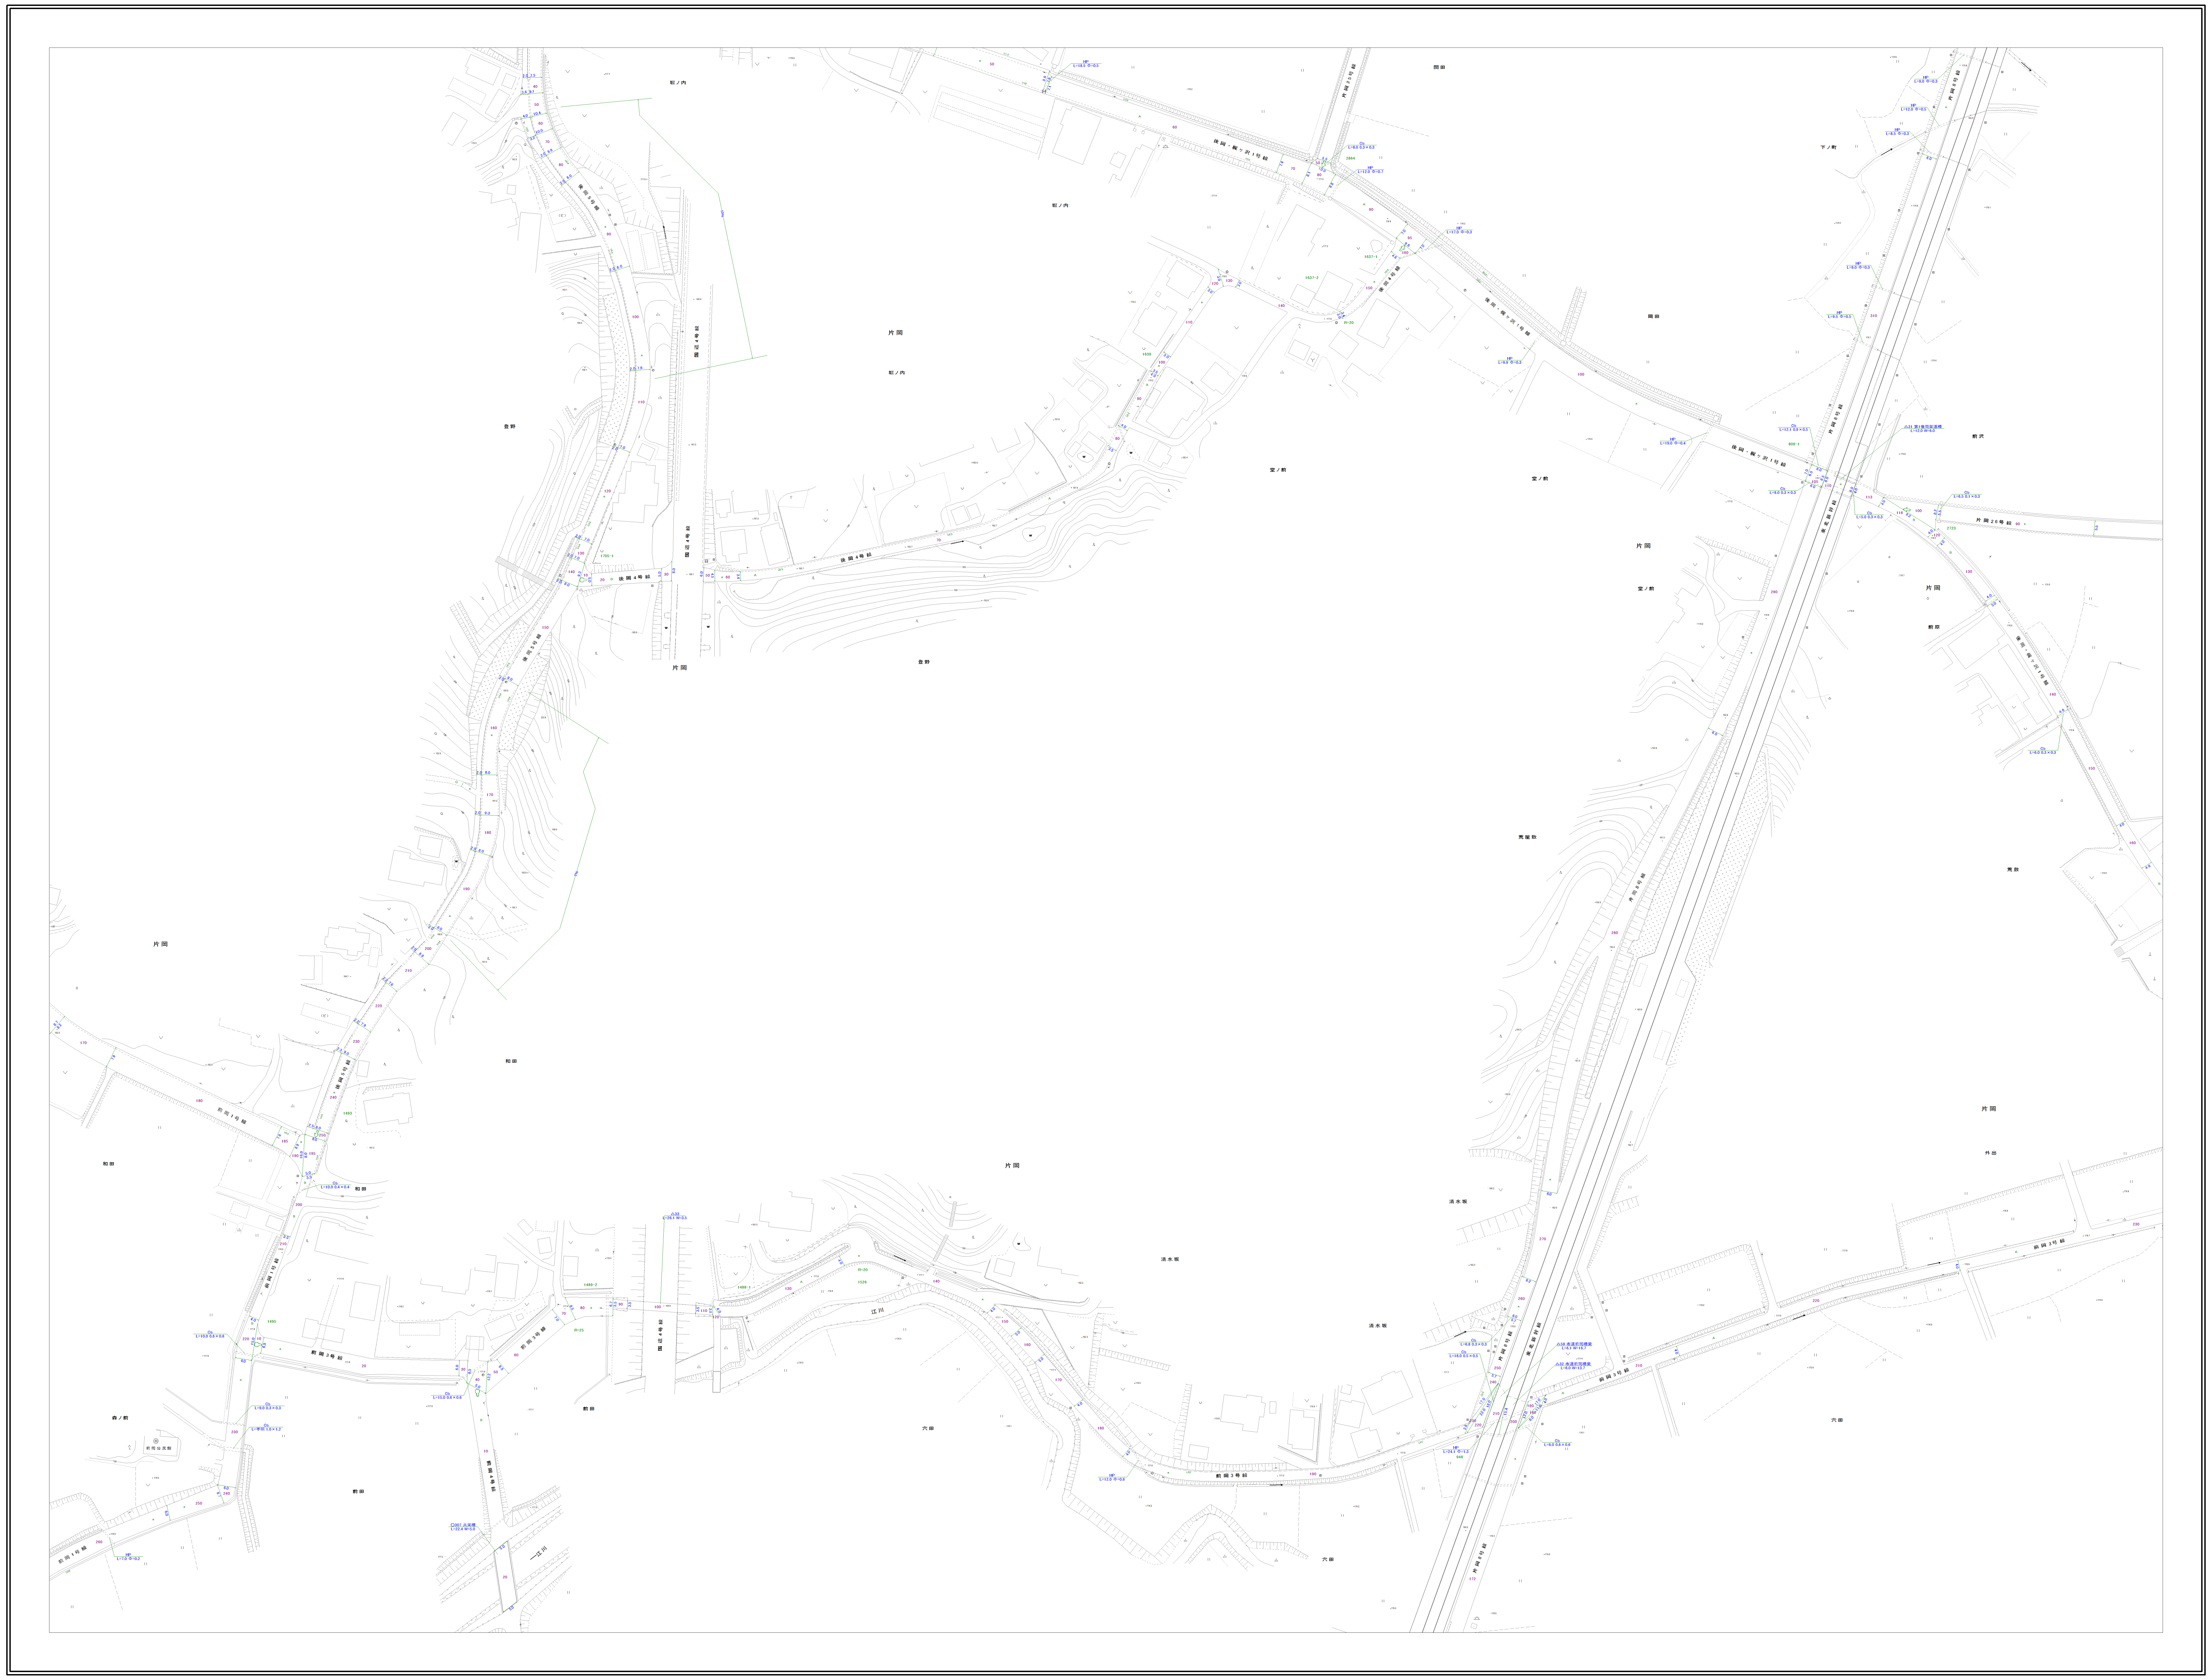

S22	S23	S24
S32	S33	S34
S42	S43	S44

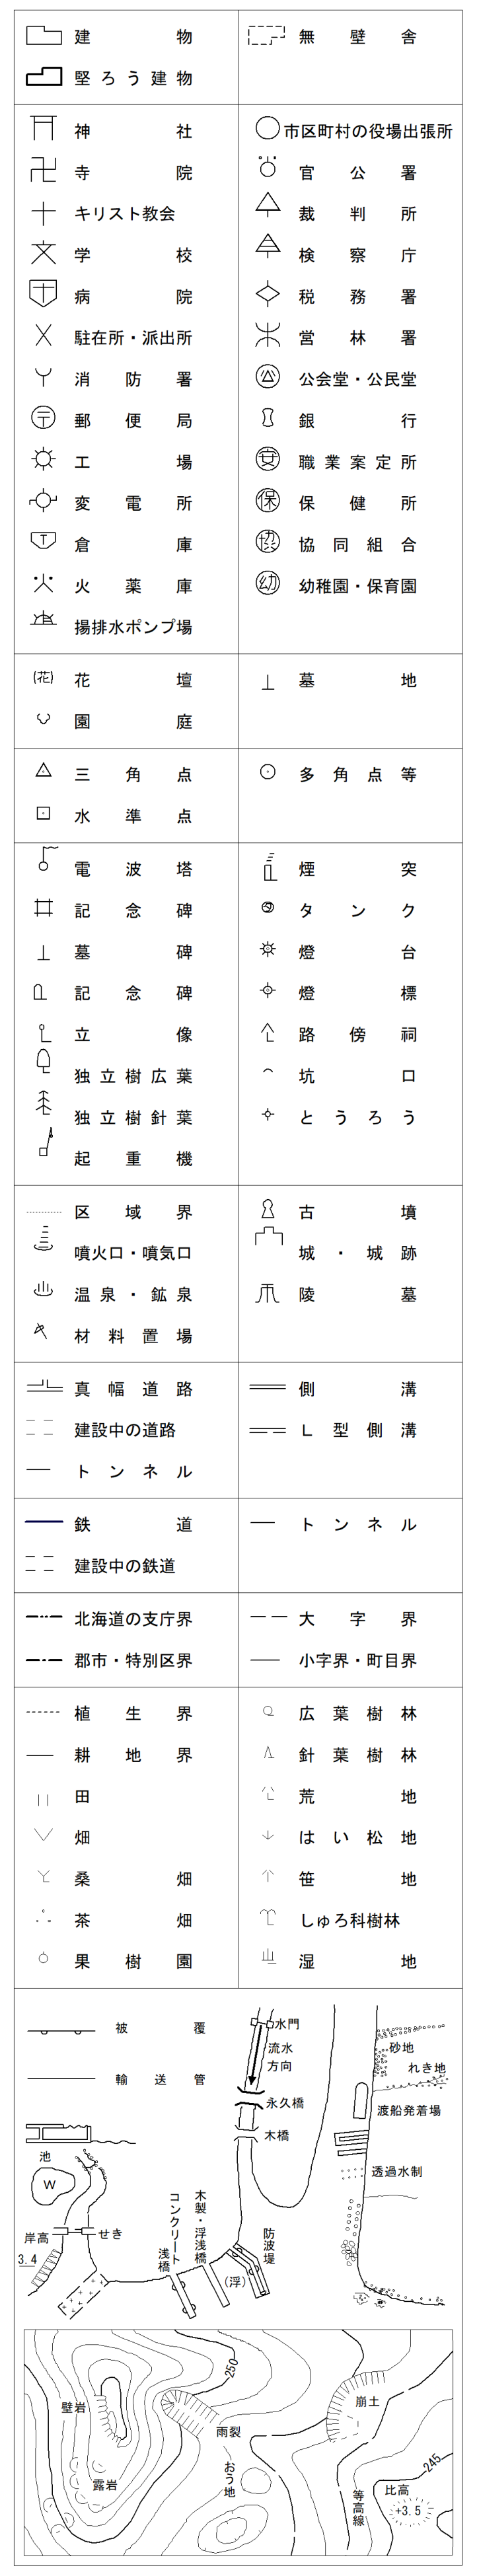
建物
堅ろう建物
無壁舎
神社
寺院
キリスト教会
学校
病院
駐在所・派出所
消防署
郵便局
工場
変電所
倉庫
火薬庫
揚排水ポンプ場
市区町村の役場出張所
官公署
裁判所
検察庁
税務署
営林署
公会堂・公民堂
銀行
職業案定所
保健所
協同組合
幼稚園・保育園
花壇
園庭
墓地
三角点
水準点
多角点等
電波塔
記念碑
墓碑
記念碑
立像
独立樹広葉
独立樹針葉
起重機
煙突
タンク
燈台
燈標
路傍祠
坑口
とうろう
区域界
噴火口・噴気口
温泉・鉱泉
材料置場
古墳
城・城跡
陵墓
真幅道路
建設中の道路
トンネル
側溝
L型側溝
鉄道
建設中の鉄道
トンネル
北海道の支庁界
郡市・特別区界
大字界
小字界・町目界
植生界
耕地界
田
畑
桑畑
茶畑
果樹園
広葉樹林
針葉樹林
荒地
はい松地
笹地
しゅろ科樹林
湿地
被覆
輸送管
水門
流水方向
永久橋
木橋
砂地
れき地
渡船発着場
透過水制
池
W
岸高
3.4
せき
コンクリート浅橋
木製・浮浅橋
(浮)
防波堤
250
壁岩
雨裂
崩土
露岩
おう地
245
等高線
比高
+3.5

矢板市

東日本総合計画株式会社調製

座標系　第Ⅸ系
等高線　１m間隔

1:1000

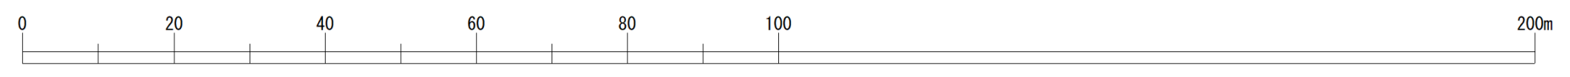
0
20
40
60
80
100
200m

S33