


矢板市道路台帳図 T21

T21

S15	T11	
S25	T21	
S35	T31	

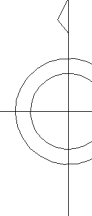

	建 物		無 壁 舎
	壁 屋 舎		市市区町村の役場・派出所
	寺 社		官 公 署
	キリスト教 堂		裁 判 所
	学 校		検 察 庁
	病 院		営 林 署
	見 守 所、派出所		公 会 堂、公 民 堂
	消 防 署		銀 行
	郵 便 局		旅 館
	工 場		旅 館
	電 力 所		協 同 組 合
	倉 庫		幼 稚 園、保 育 園
	火 力 発 電 所		
	灌 漑 用 ポンプ 場		

花壇	墓	地
園	廬	

△	三	角	点	○	多	角	点	等
□	水	準	点					

電	波	塔	佛	突	
記	念	碑	タ	ン	ク
墓	碑	燈	台		
記	念	碑	燈	欄	
立	像	路	傍	祠	
獨立樹	広葉	坑	口		
獨立樹	針葉	と	う	ろ	う
起重機					



区 城 界	古 墳
噴火口・噴気口	城・城跡
温泉・鉱泉	陵 墓
材料置場	

== 真 幅 道 路	== 側 溝
== 建設中の道路	== L 型 側 溝
— ト ン ネ ル	

== 建設中の鉄道	

—— 都市、特別区界	—— 小学界、町日界
..... 植生界	Q 広葉樹林
—— 耕地界	A 針葉樹林

▽ 畑	ハ	はい松地
ㄣ 桑 畑	サ	笹 地
・ 茶 畑	シ	しゅる科樹林
◇ 果 樹 園	山	山 地

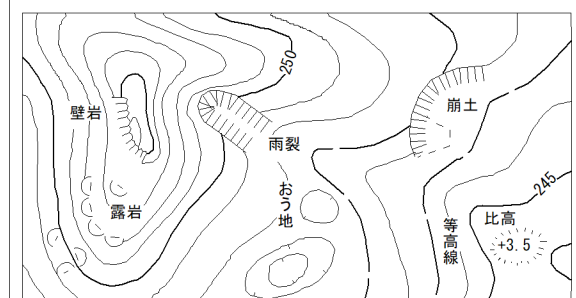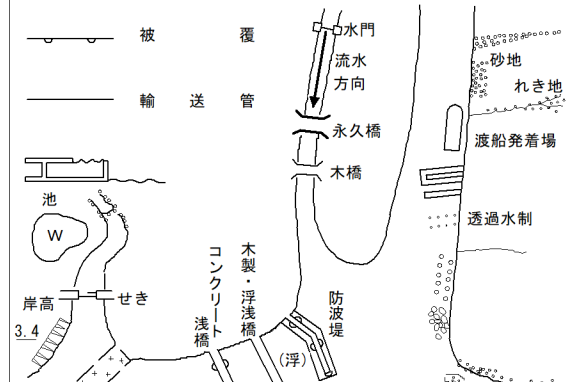

矢

板


市

令和五年三月

東日本総合計画株式会社調製

座 標 系	第 00
等 高 線	1 m間

1:100

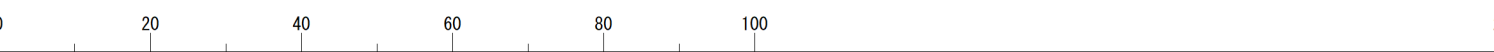

T21