


矢板市道路台帳図 U55

U55

令和五年三月

		V41
	U55	V51
		X11

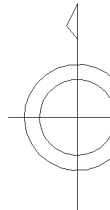

	建 物		舞 臺 会
	まろる建物		
	神 社		○市町村の役場出張
	キリスト教会		官 公 署
	学 校		裁 判 所
	大 学		検 察 庁
	郵便局		税 務 署
	消防署		営 林 署
	郵便局		②公会堂・公民堂
	郵便局		銀 行
	発電所		医療・実業学校
	食 店		保 健 所
	倉 庫		協同・組合
	火 車 庫		協同・組合

 花 壇  園 庭	 墓 地
 三 角 点	 多 角 点 等



電	波	塔	燭	突
記	念	碑	タ	ン
墓	碑	燈	台	
記	念	燈	標	
立	像	路	傍	祠
独立樹	瓜	坑	口	
独立樹	針	と	ろ	う
独立樹	葉			

—— 区 域 界	 古 城
噴火口・噴気口	城・城跡
 温泉・鉱泉	 陵 墓

== 真 幅 道 路	== 側 溝
== 建設中の道路	== L 型 側 溝
— ト ン ネ ル	

== 建設中の鉄道	
--- 北海道の支庁界	— 大字界
— 町界、特別区界	— 小字界、町界

.....	植 生 界	Q	広葉樹林
——	耕 地 界	A	針葉樹林
田	田	U	荒地
∨	畑	+	はい松地
Y	桑 畑	T	笹 地
・	茶 畑	W	しゅろ科樹林
△	果樹園	山	山 地

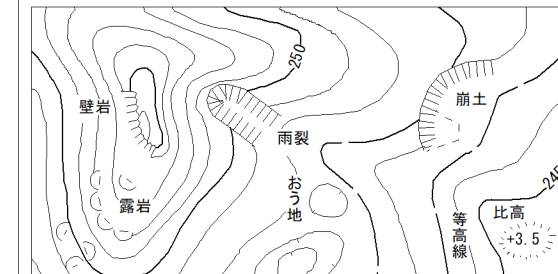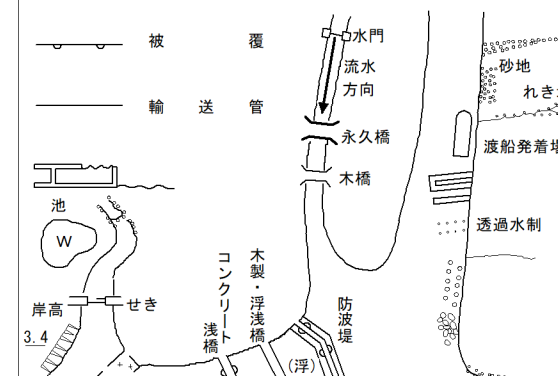

午


板

市

東日本総合計画株式会社調製

座 標 系	第 00
等 高 線	1 m 間隔

1:1000

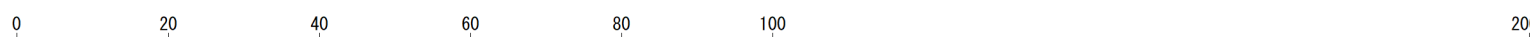

U55