


矢板市道路台帳図 V52

V52

令和五年三月

V41	V42	V43
V51	V52	V53
X11	X12	X13

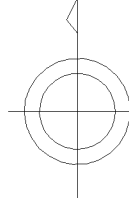

	建 物		家 宅 舍
	堅 牢 な 建 物		市町村の役場出張所
	神 社		官 公 署
	寺 院		裁 判 所
	キリスト教会		検 察 庁
	学 校		税 務 署
	学 校		営 林 署
	駐在所・派出所		公会堂・公民堂
	消 防 署		金 貨 ・ 金 行
	郵便 局		職業 審 定 所
	工 場		保 健 所
	電 気 所		協 同 組 合
	倉 庫		幼稚園・保育園
	火 災 業 者		

花	壇	上	墓	地
---	---	---	---	---

△ 三角点	⊙ 多角点等
-------	--------

電	波	塔	燐	突
記	念	碑	タ	ン
墓		碑	燈	台
記	念	碑	燈	標
立		像	路	傍
獨立樹	広	葉	坑	口
獨立樹	針	葉	と	う
			ろ	う

区 域 界	古 墳
噴火口・噴気口	城・城跡
温泉・鉱泉	陵 墓
材料置場	

== 真 幅 道 路	== 側 溝
- - 建設中の道路	== 上 形 側 溝

トンネル	

== 建設中の鉄道



一 北海道の支庁界
 一 大字界
 一 郡市・特別区界
 一 小字界・町日界

..... 植 生 界	Q 広葉樹林
-------------	--------

田	荒地
---	----

Y 桑 烟	个 莖 地
-------	-------

○ 果 樹 園	山 澤 地
---------	-------

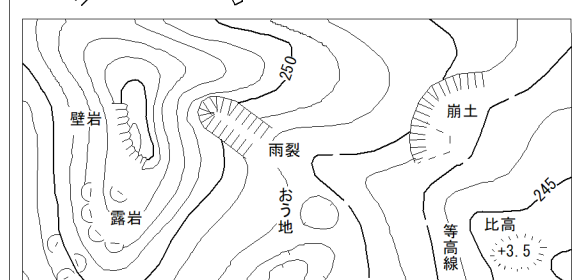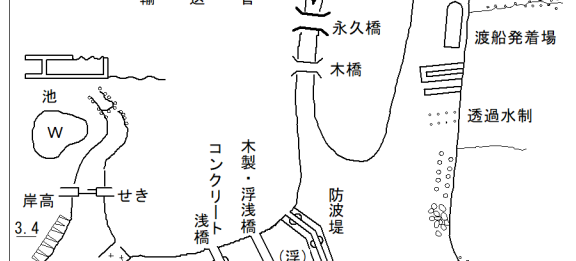

矢


板

市

東日本総合計画株式会社調製

座 標 系	第 00
等 高 線	1 m 間隔

1:1000

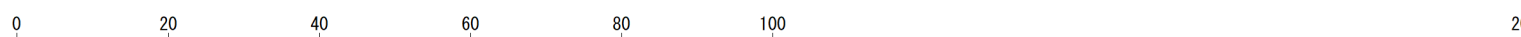

V52