


矢板市道路台帳図 V53

V53

V42	V43	V44
V52	V53	V54
X12	X13	

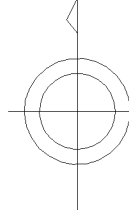

	建 物		塙 壁 舎
	堅 る 建 物		
	神 社		○市町村の役所出張所
	法 院		官 公 署
	キリスト教会		裁 判 所
	学 校		検 査 庁
	病 院		検 査 署
	駐在所・派出所		営 林 署
	消 防 署		○公営・公民堂
	郵便局		銀 行
	工 場		職業安定所
	電 力 所		保 健 所
	倉 庫		協 同 組 合
	火 災 車		○幼稚園・保育園
	排水ポンプ場		

(2) 花	壇	上	墓	地
-------	---	---	---	---

△ 三角点	⊙ 多角点等
-------	--------

電	波	塔
記	念	碑
墓	記	碑
立	念	碑
立	樹	像
立	樹	広葉
立	樹	針葉
起	重	機

区 域 界	古 墳
噴火口・噴気口	城・城跡
温泉・鉱泉	陵 墓
材料置場	

— 具 體 道 路	— 側 溝
== 建設中の道路	== L 型 側 溝

— トンネル	
— 鉄道	— トンネル

== 建設中の鉄道	



—— 都市·特別区界	—— 小学界·町界
------------	-----------

.....	植 生 界	Q	広葉樹林
——	耕 地 界	A	針葉樹林

11 田	12 荒 地
13 畑	14 は い 松 地

ㄣ	桑	畑	↑	笹	地
ㄣ	茶	畑	ㄣ	しゅろ科樹林	

◇ 果 樹 園	山 澤 地
---------	-------

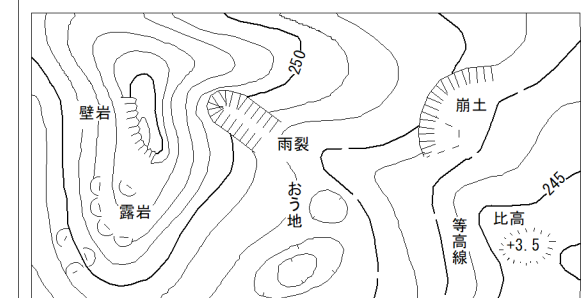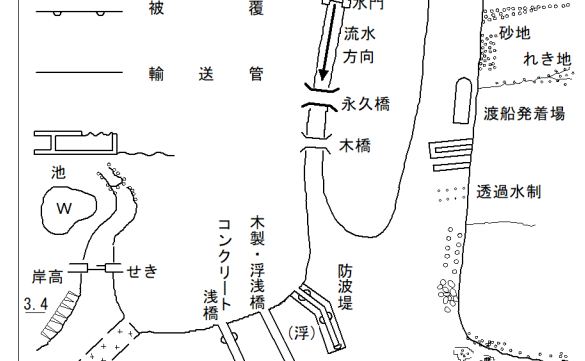

矢

板


市

令和五年三月

東日本総合計画株式会社調製

座 標 系	第 00
等 高 線	1 m 間

1:1000

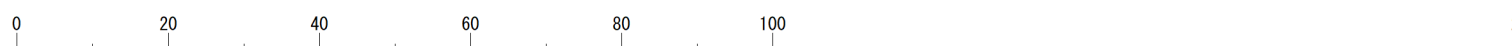

V53